Landschappelijk inpassingsplan

Achtereindsestraat 4a, Waalre

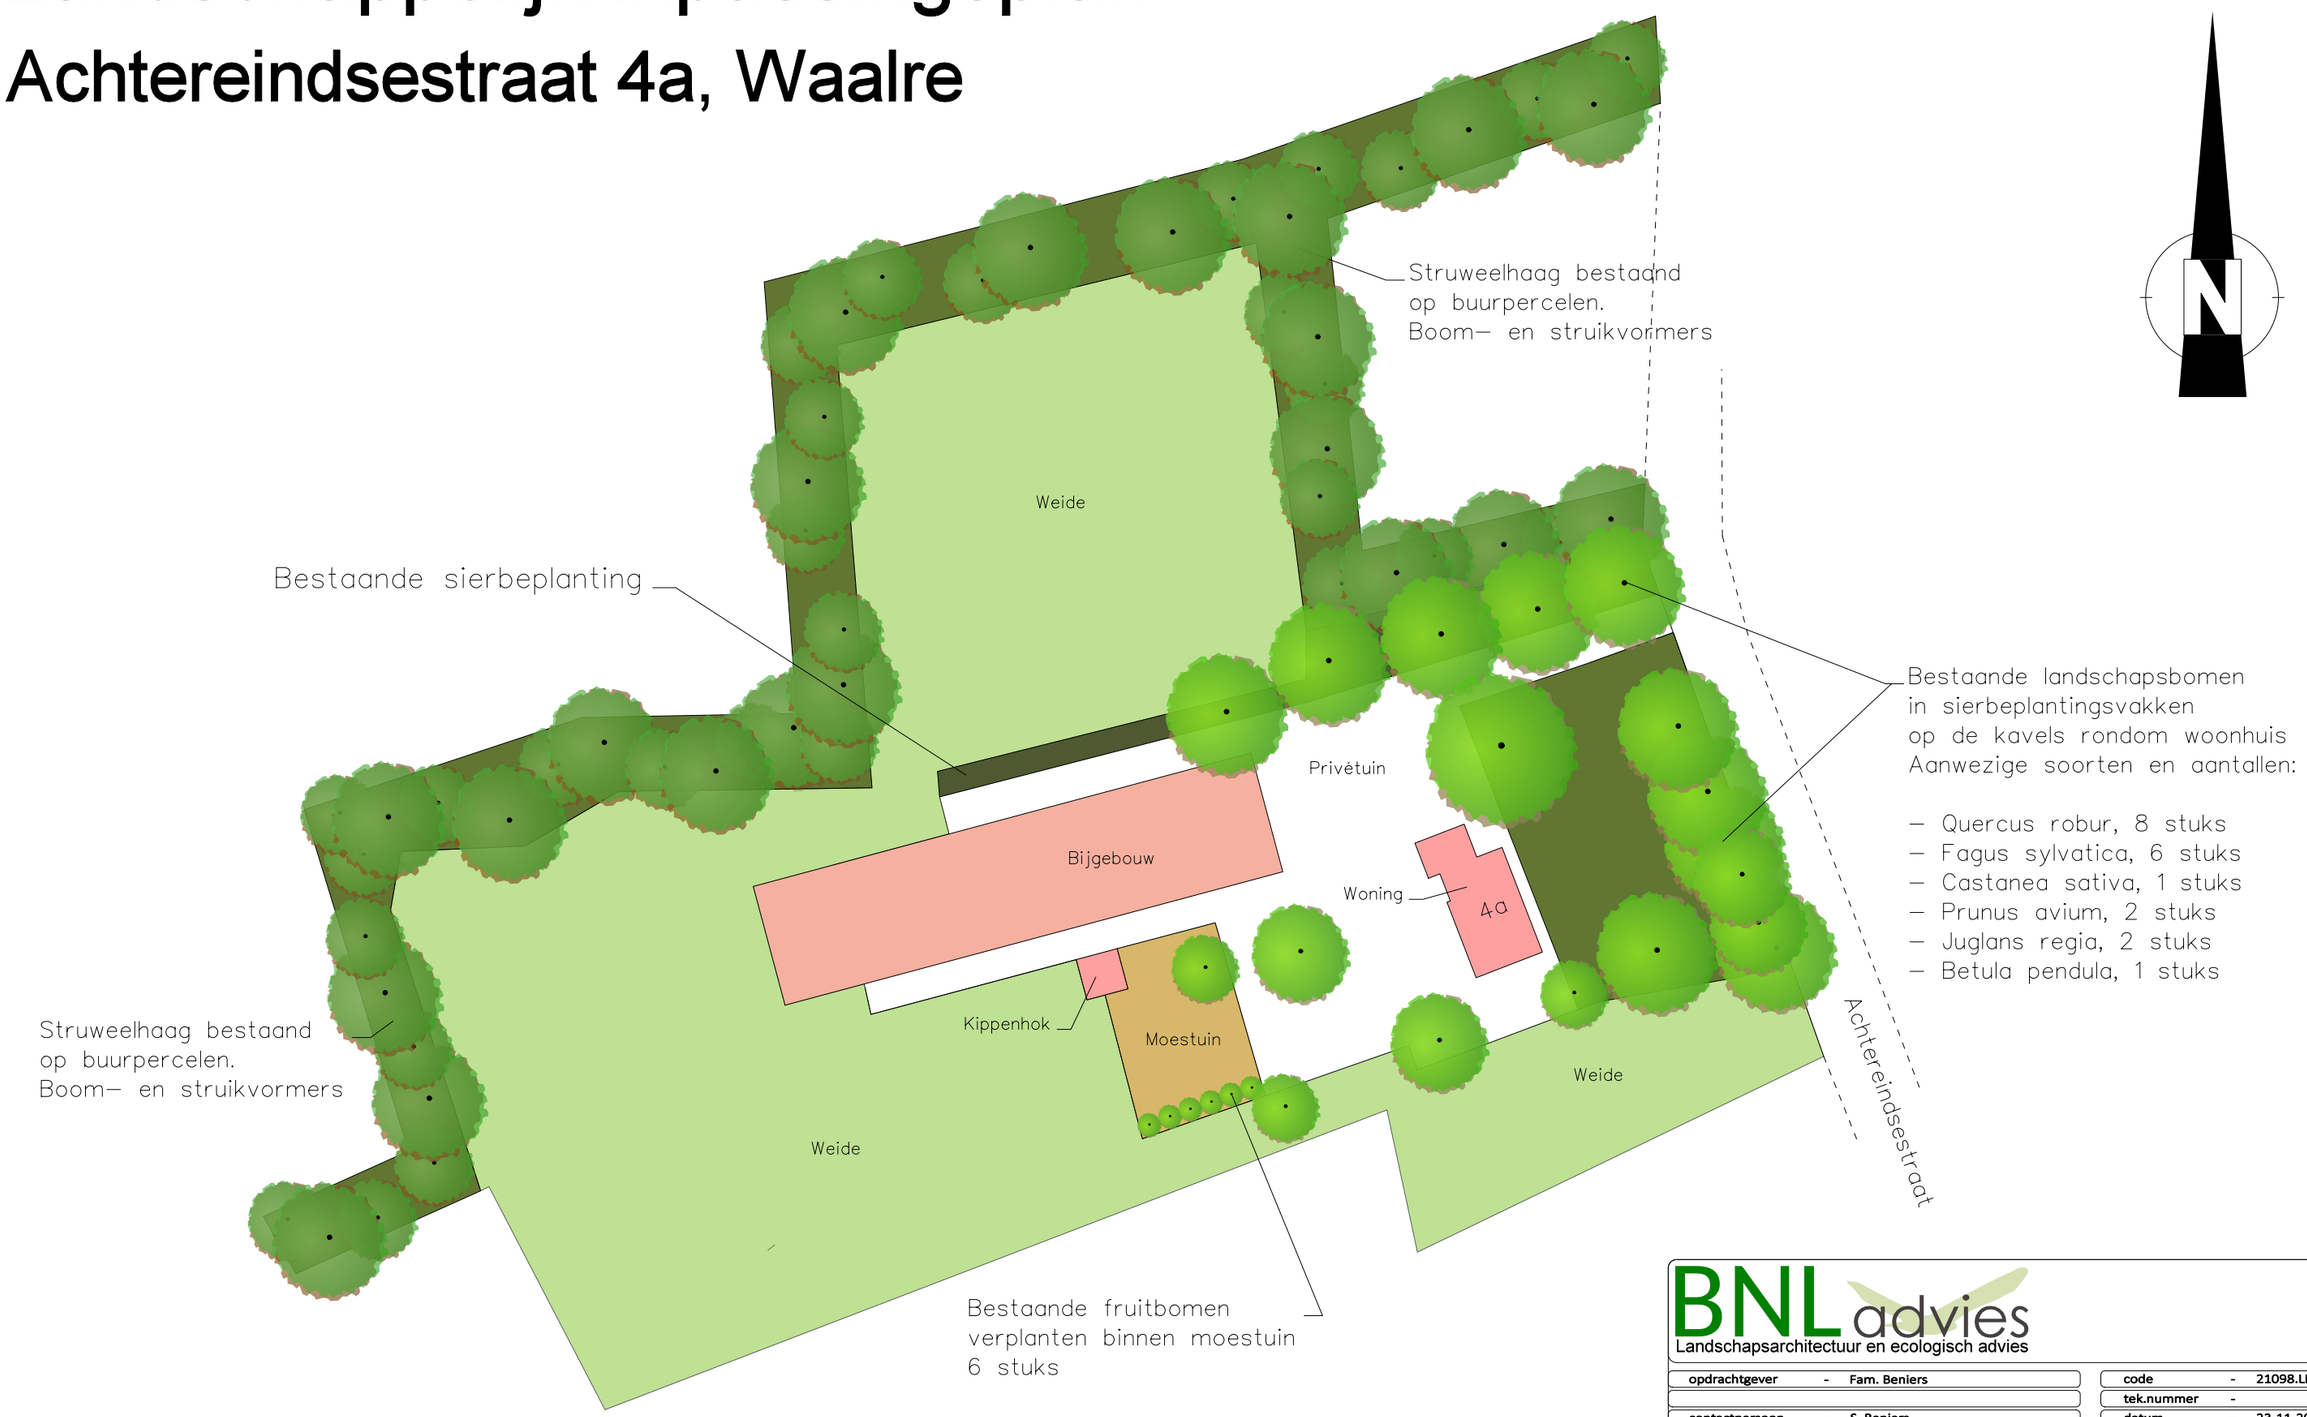

BNL advies
Landschapsarchitectuur en ecologisch advies

opdrachtgever	-	Fam. Beniers	code	-	21098.LIP
			tek.nummer	-	
contactpersoon	-	S. Beniers	datum	-	23-11-2021
			wijz.data	-	
omschrijving	-	Landschappelijk inpassingsplan		-	
	-	Achtereindsestraat 4a, Waalre		-	
	-		Tekening	-	R.J.L. Bijvelds
			Schaal	-	1 : 750 (A3-formaat)
behandeld door	-		versie	-	Definitief