
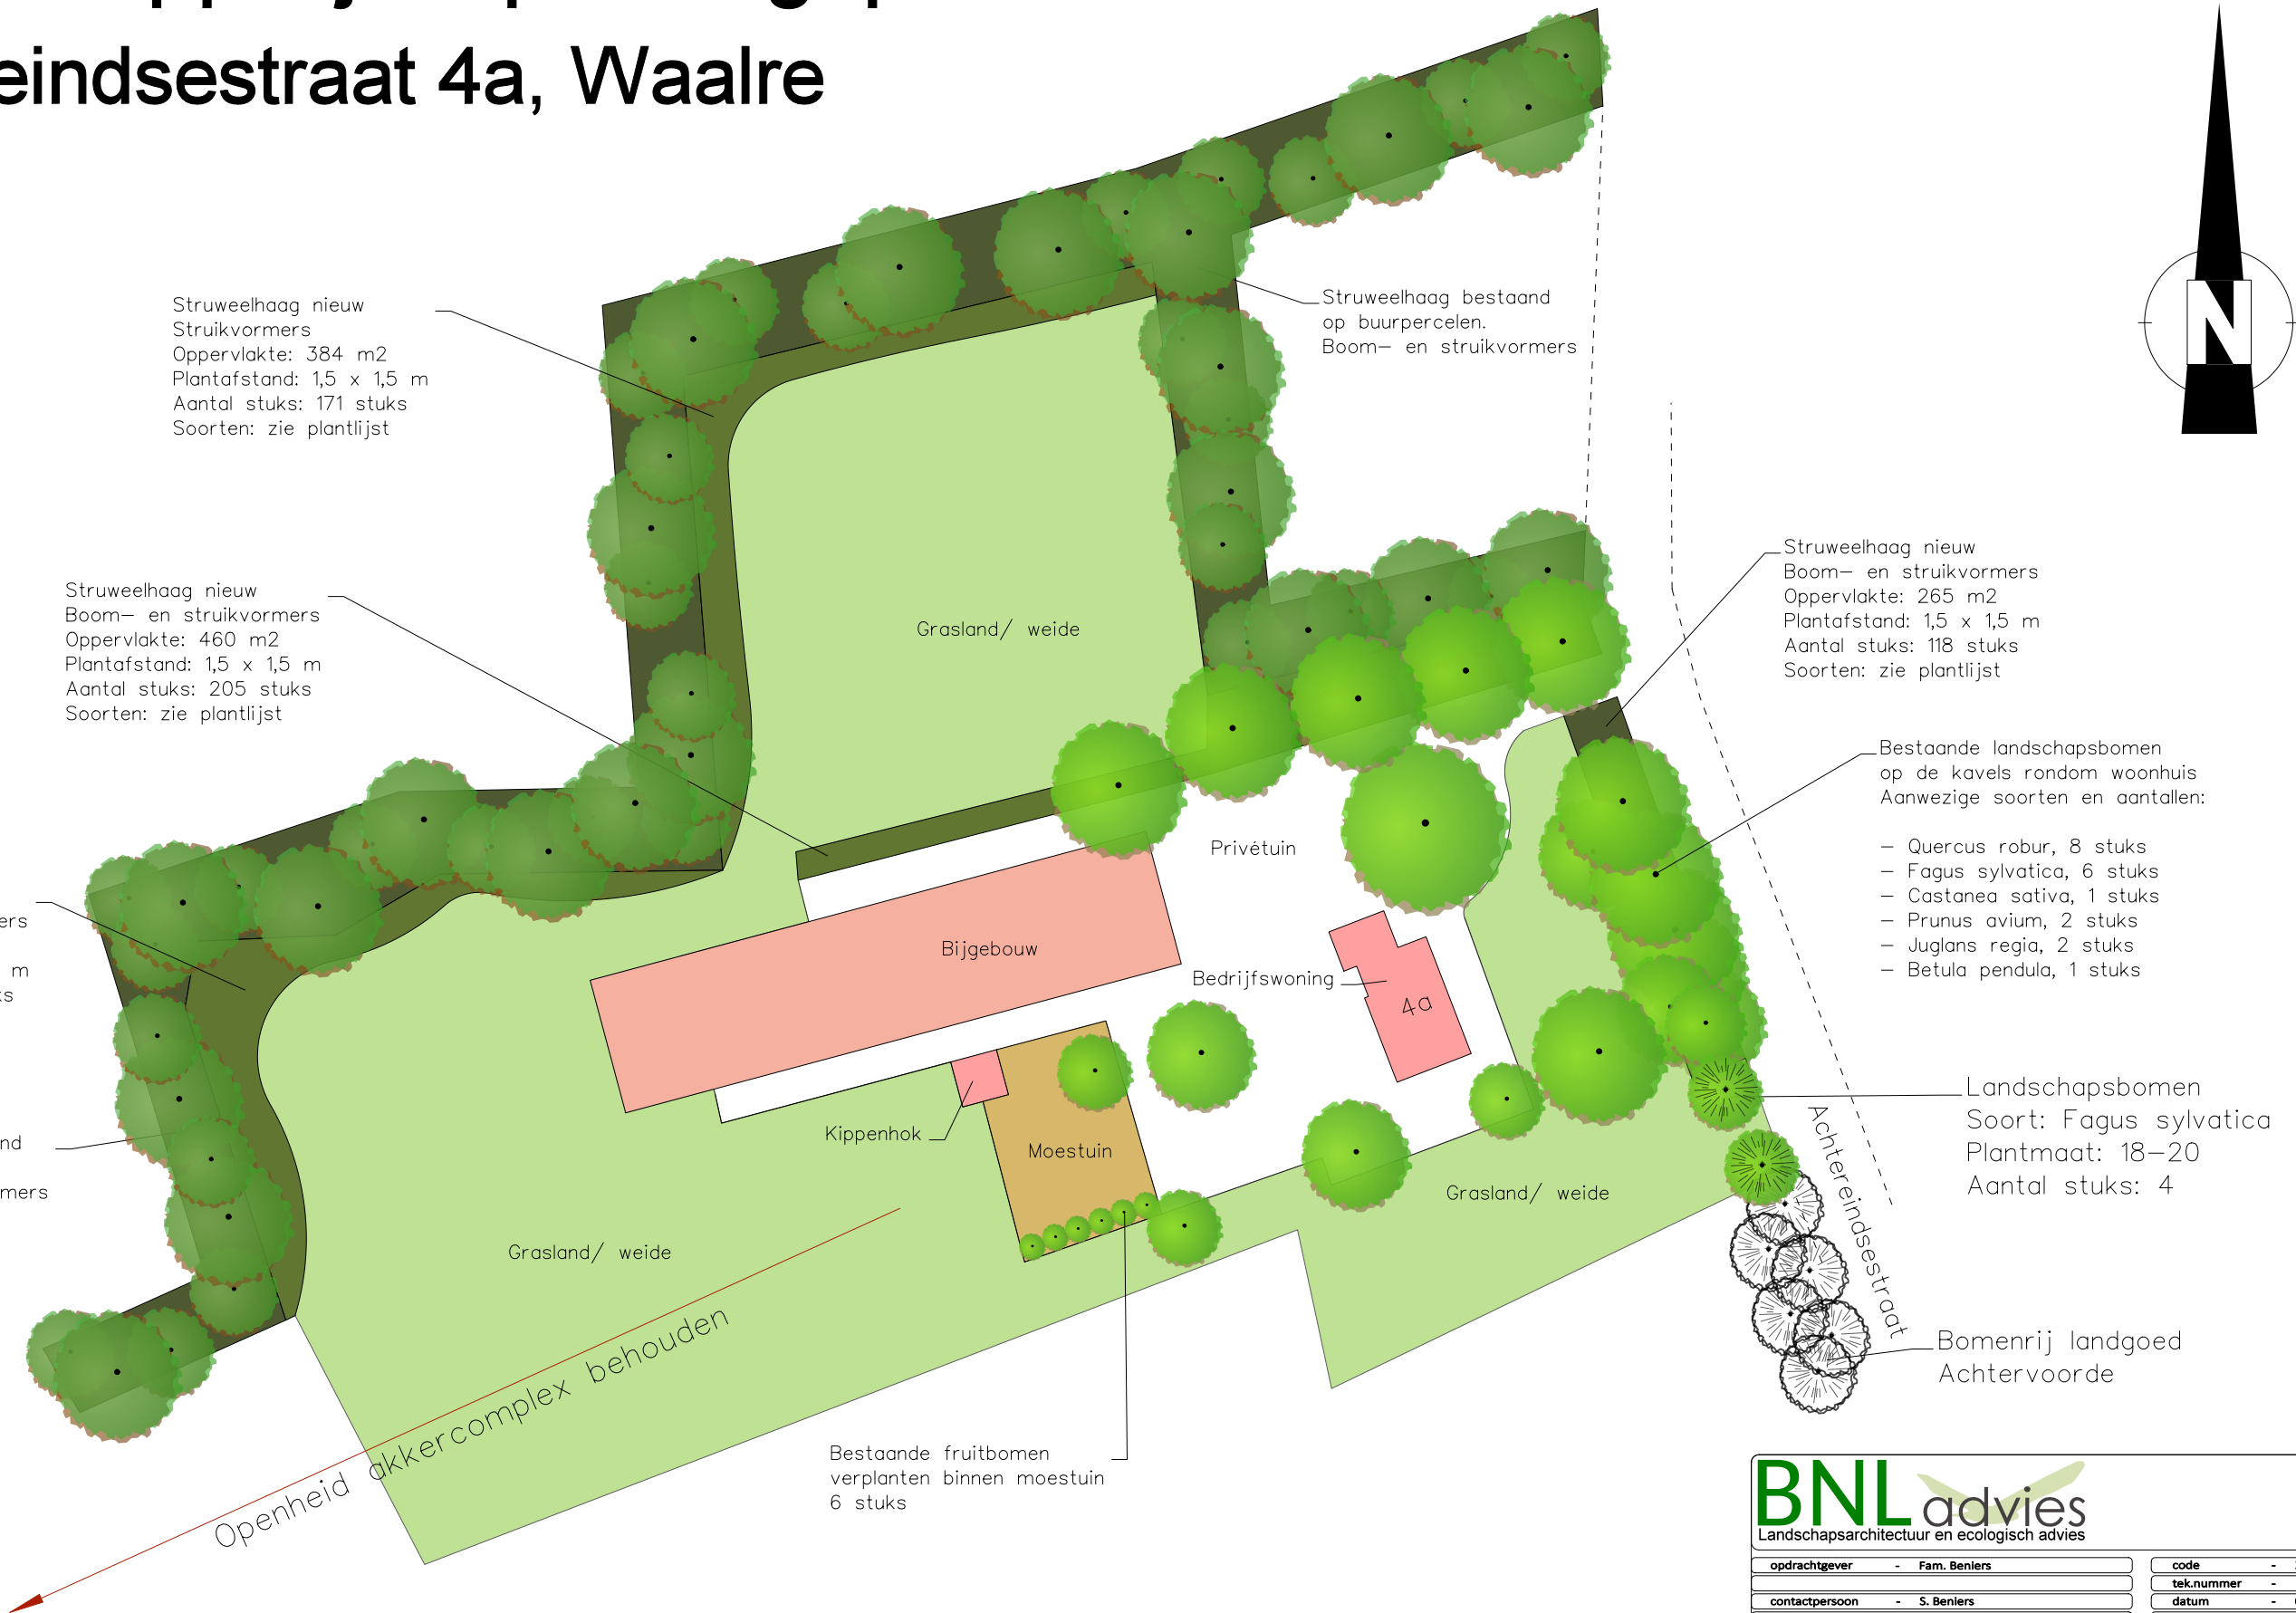


Landschappelijk inpassingsplan

Achtereindsestraat 4a, Waalre

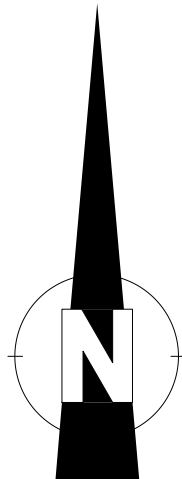

BNLadvies
Landschapsarchitectuur en ecologisch advies

opdrachtgever	- Fam. Beniers	code	- 21098.LIP
contactpersoon	- S. Beniers	tek.nummer	-
omschrijving	- Landschappelijk inpassingsplan	datum	- 06-05-2021
	- Achtereindsestraat 4a, Waalre	wijz.data	-
			-
behandeld door	-	Tekening	- R.J.L. Bijvelds
		Schaal	- 1 : 750 (A3-formaat)
		versie	- Definitief