
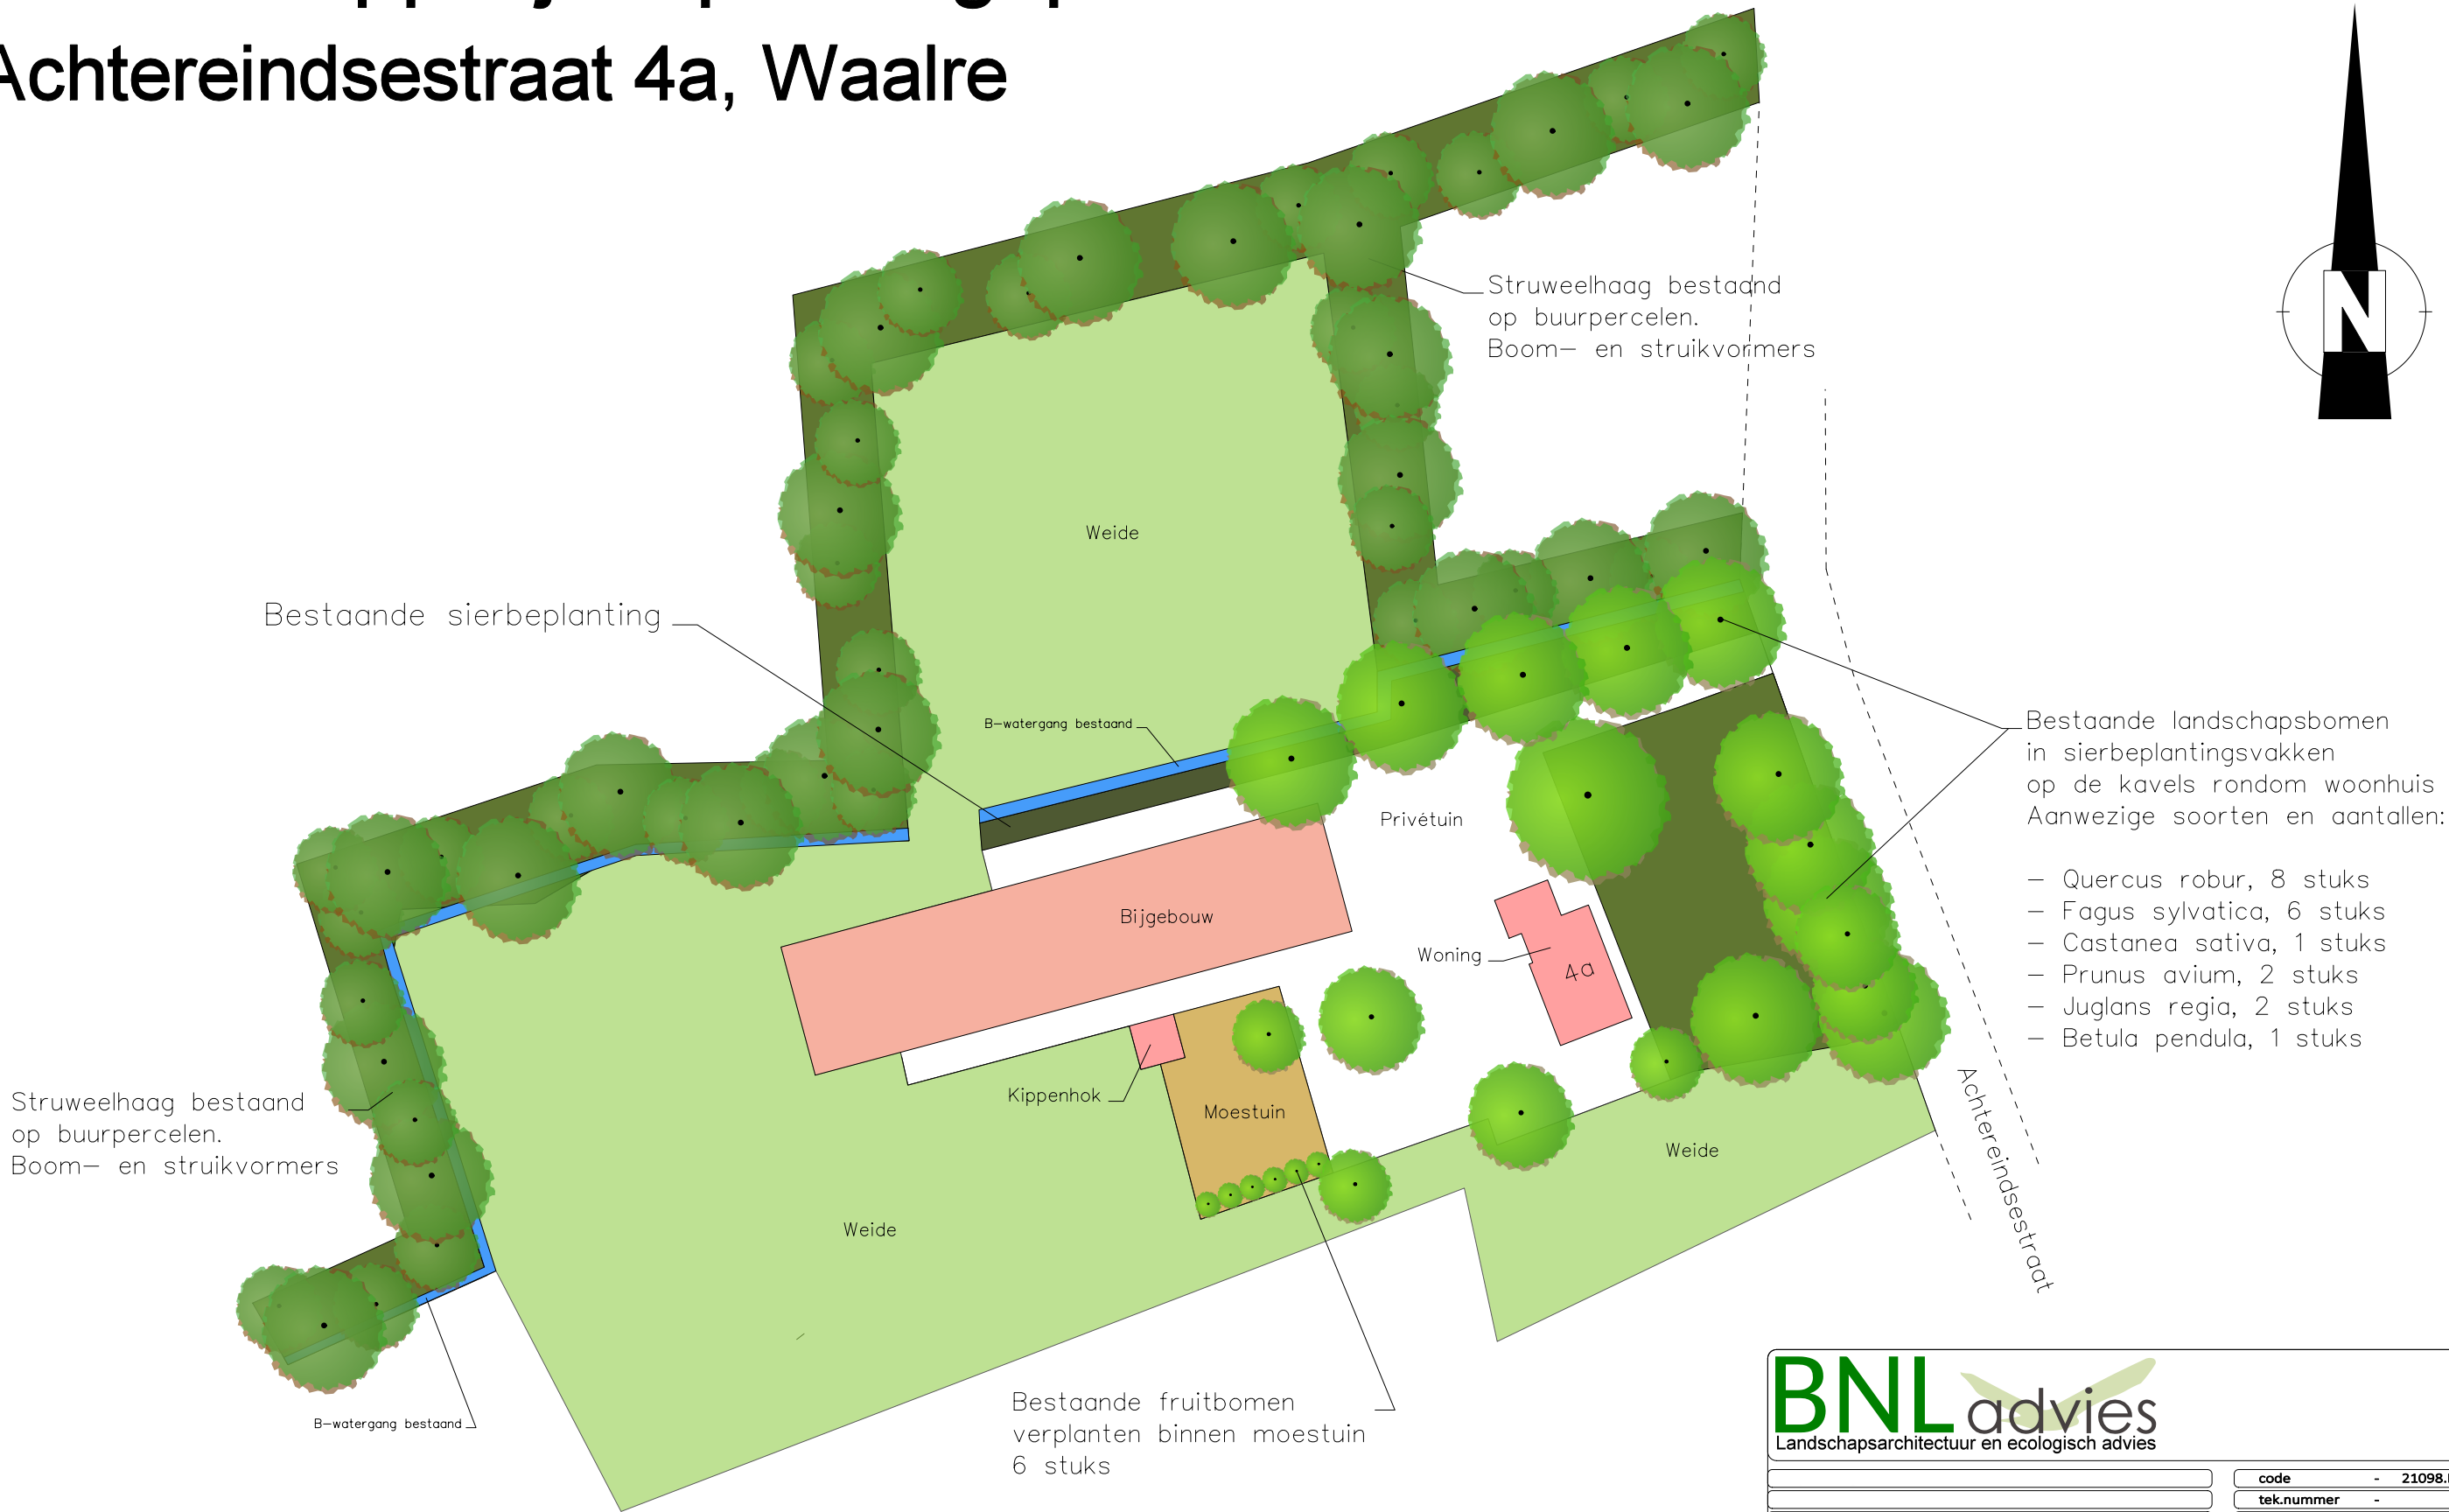


Landschappelijk inpassingsplan

Achtereindsestraat 4a, Waalre

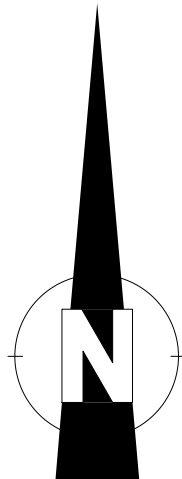

BNL advies Landschapsarchitectuur en ecologisch advies	
code	- 21098.LIP
tek.nummer	-
datum	- 23-11-2021
wijz.data	-
omschrijving	- Landschappelijk inpassingsplan
	- Achtereindsestraat 4a, Waalre
behandeld door	-
Schaal	- 1 : 750 (A3-formaat)
versie	- Definitief