


GEMEENTE WIJCHEN


Bestemmingsplan herziening komplannen op onderdelen

Plankaart

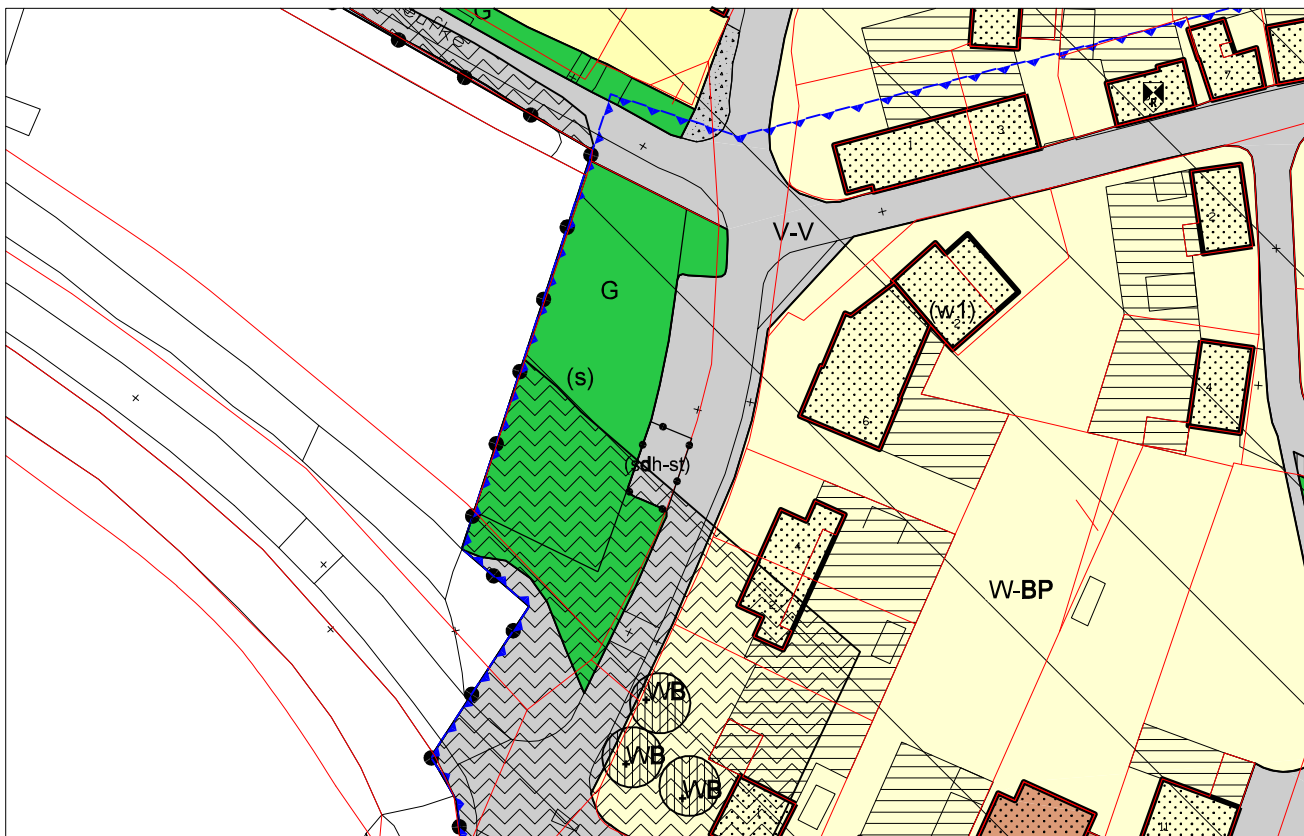


BESTEMMINGEN

ART.9

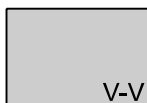


Verkeer - Verkeer en verblijf

ART.13

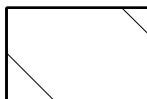

Archeologisch waardevol gebied
(dubbelbestemming)

ART.16

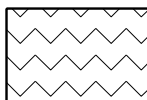


Waterstaatsdoeleinden (dubbelbestemming)

AANDUIDINGEN



ondergrond

zwart - gbkn
rood - kadastraal

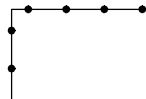

grens bestemmingsplan



gebied behorende tot het
beschermd stadsgezicht

(sdh-st)

standplaats ambulante handel



STARTDATUM OKT 2005

INSPIRAAK

1e TERSIE

VASTSTELLING

2e TERSIE

GOEDKEURING

FORMAAT 142 x 84

BESTAND ...\\007452-11.dgn

GEPLT 3-3-2010

REF. TEK. RS

GEMEENTE WIJCHEN

bestemmingsplan Herziening komplannen op onderdelen

plankaart (blad 1 Batenburg)

TEKENINGNUMMER

007452-11


SCHAAL

1:1000


DATUM

maart 2009




POUDEROYEN
compagnons
vormgeving van stad en land bv

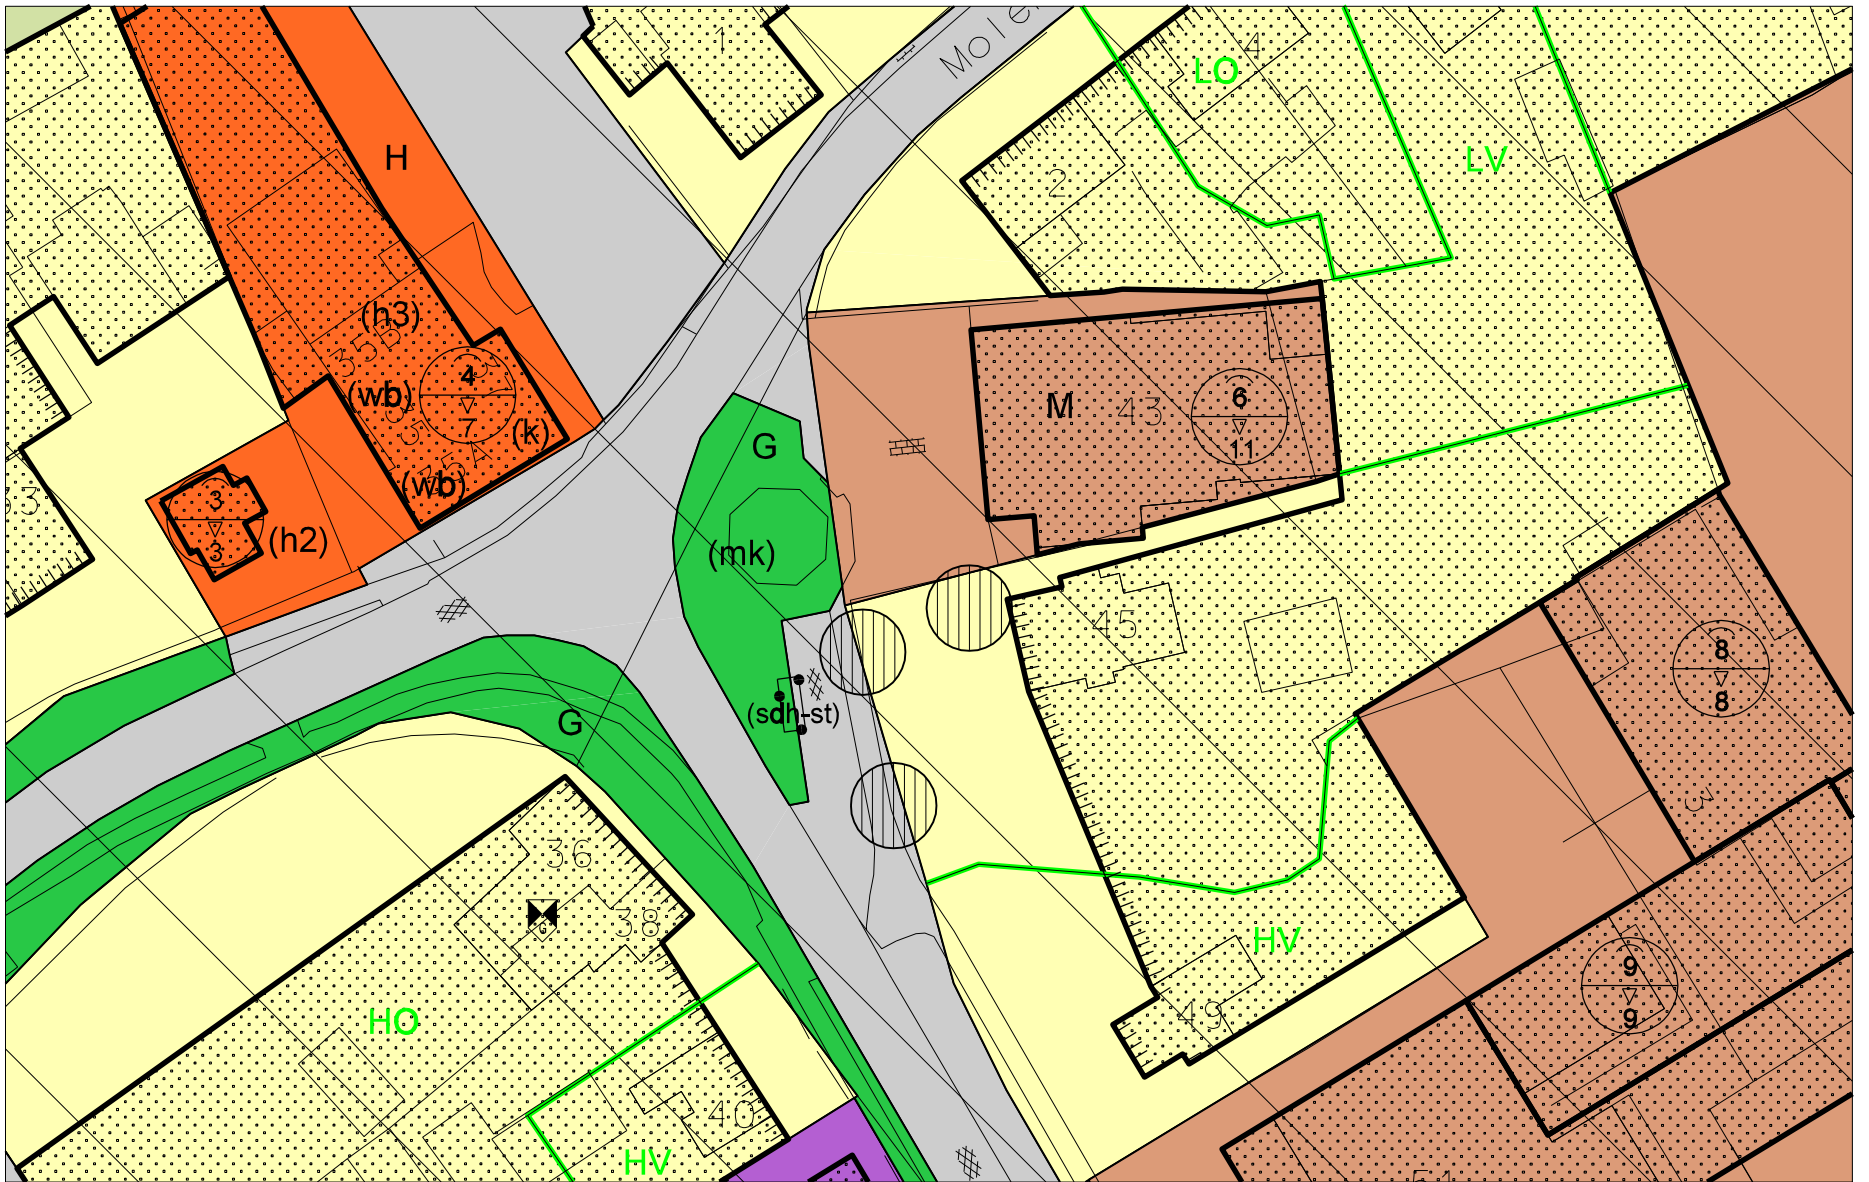


BESTEMMINGEN

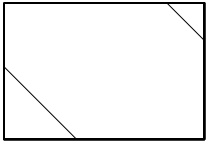ART.7		Groen
ART.13		Verkeer - Verkeer en verblijf
ART.17		Archeologisch waardevol gebied (dubbelbestemming)

AANDUIDINGEN

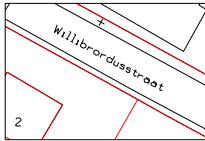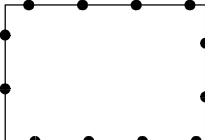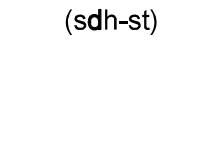	ondergrond zwart = gbkn rood = kadastraal
	grens bestemmingsplan
	(sdh-st) standplaats ambulante handel

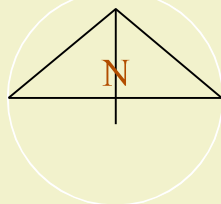

STARTDATUM OKT 2005

INSRAAK

1e TERVISIE

FASTSTELLING

2e TERVISIE

GOEDKEURING

FORMAAT 142 x 84

BESTAND ...\\007452-11.dgn

GEPLT 3-3-2010

REF. TEK. RS



GEMEENTE WIJCHEN

bestemmingsplan Herziening komplannen op onderdelen


plankaart (blad 2 Bergharen)

TEKENINGNUMMER	SCHAAL	DATUM
007452-11	1:1000	maart 2009




BESTEMMINGEN

ART.16

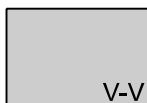

Verkeer - Verkeer en verblijf

ART.20

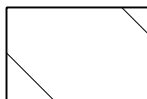


Archeologisch waardevol gebied
(dubbelbestemming)

AANDUIDINGEN



ondergrond

zwart - gbkn
rood - kadastraal

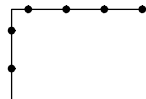

grens bestemmingsplan

(sdh-st)

standplaats ambulante handel



STARTDATUM OKT 2005

INSPIRAAK

1e TERSIE

VASTSTELLING

2e TERSIE

GOEDKEURING

FORMAAT 142 x 84

BESTAND ...\\007452-11.dgn

GEPLT 3-3-2010

REF. TEK. RS

GEMEENTE WIJCHEN

bestemmingsplan Herziening komplannen op onderdelen

plankaart (blad 5 Noord-Wijchen)

TEKENINGNUMMER

007452-11

SCHAAL

1:1000

DATUM


maart 2009

POUDEROYEN
compagnons
vormgeving van stad en land bv




BESTEMMINGEN

ART.16

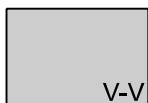

Verkeer - Verkeer en verblijf

ART.20

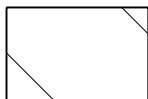


Archeologisch waardevol gebied
(dubbelbestemming)

AANDUIDINGEN



ondergrond

zwart - gbkn
rood - kadastraal

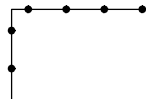

grens bestemmingsplan

(sdh-st)

standplaats ambulante handel



STARTDATUM OKT 2005

INSPIRAAK

1e TERSIE

VASTSTELLING

2e TERSIE

GOEDKEURING

FORMAAT 142 x 84

BESTAND ...007452-11.dgn

GEPLT 3-3-2010

REF. TEK. RS

GEMEENTE WIJCHEN

bestemmingsplan Herziening komplannen op onderdelen

plankaart (blad 6 Noord-Wijchen)

TEKENINGNUMMER

007452-11

SCHAAL

1:1000

DATUM

maart 2009

POUDEROYEN
compagnons
vormgeving van stad en land bv




BESTEMMINGEN

ART.10




Sport

ART.16

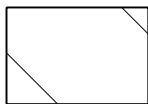


Archeologisch waardevol gebied
(dubbelbestemming)

AANDUIDINGEN

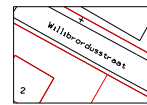

ondergrond

zwart - gbkn
rood - kadastraal

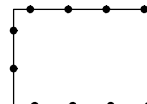

grens bestemmingsplan

(sdh-st)

standplaats ambulante handel



STARTDATUM OKT 2005

INSpraak

1e TERVISIE

VASTSTELLING

2e TERVISIE

GOEDKEURING

FORMAAT 142 x 84

BESTAND ...\\007452-11.dgn

GEPLIT 3-3-2010

REF. TEK. RS

GEMEENTE WIJCHEN

bestemmingsplan Herziening komplannen op onderdelen

plankaart (blad 7 Oost-Wijchen)

TEKENINGNUMMER

007452-11

SCHAAL

1:1000

DATUM

maart 2009

POUDEROYEN
compagnons
vormgeving van stad en land bv

