

Toelichting:
De te planten hoogstam bomen hebben een stamdikte van 12-14 cm.
De hoogte is ca 3m. De minimale onderlinge afstand is 7m.


De te planten laagstam bomen hebben een stamdikte van 6-8 cm.
De hoogte is ca 2m.

De struweel beplanting zal bestaan uit inheemse planten.
b.v. rode en gele kornoelje, ribes, hazelaar, framboos, lijsterbes, vlierbes, wilde kardinaalsmuts.

■ knip scheer beukenhaag onderhouden tot 1m hoogte

■ vrij groeiende struweelhaag wel onderhouden, niet kort snoeien

de nieuw te bouwen woning zal bestaan uit twee woonlagen met zadeldak.
maximale nokhoogte 8 meter,
maximale goothoogte 4 meter.

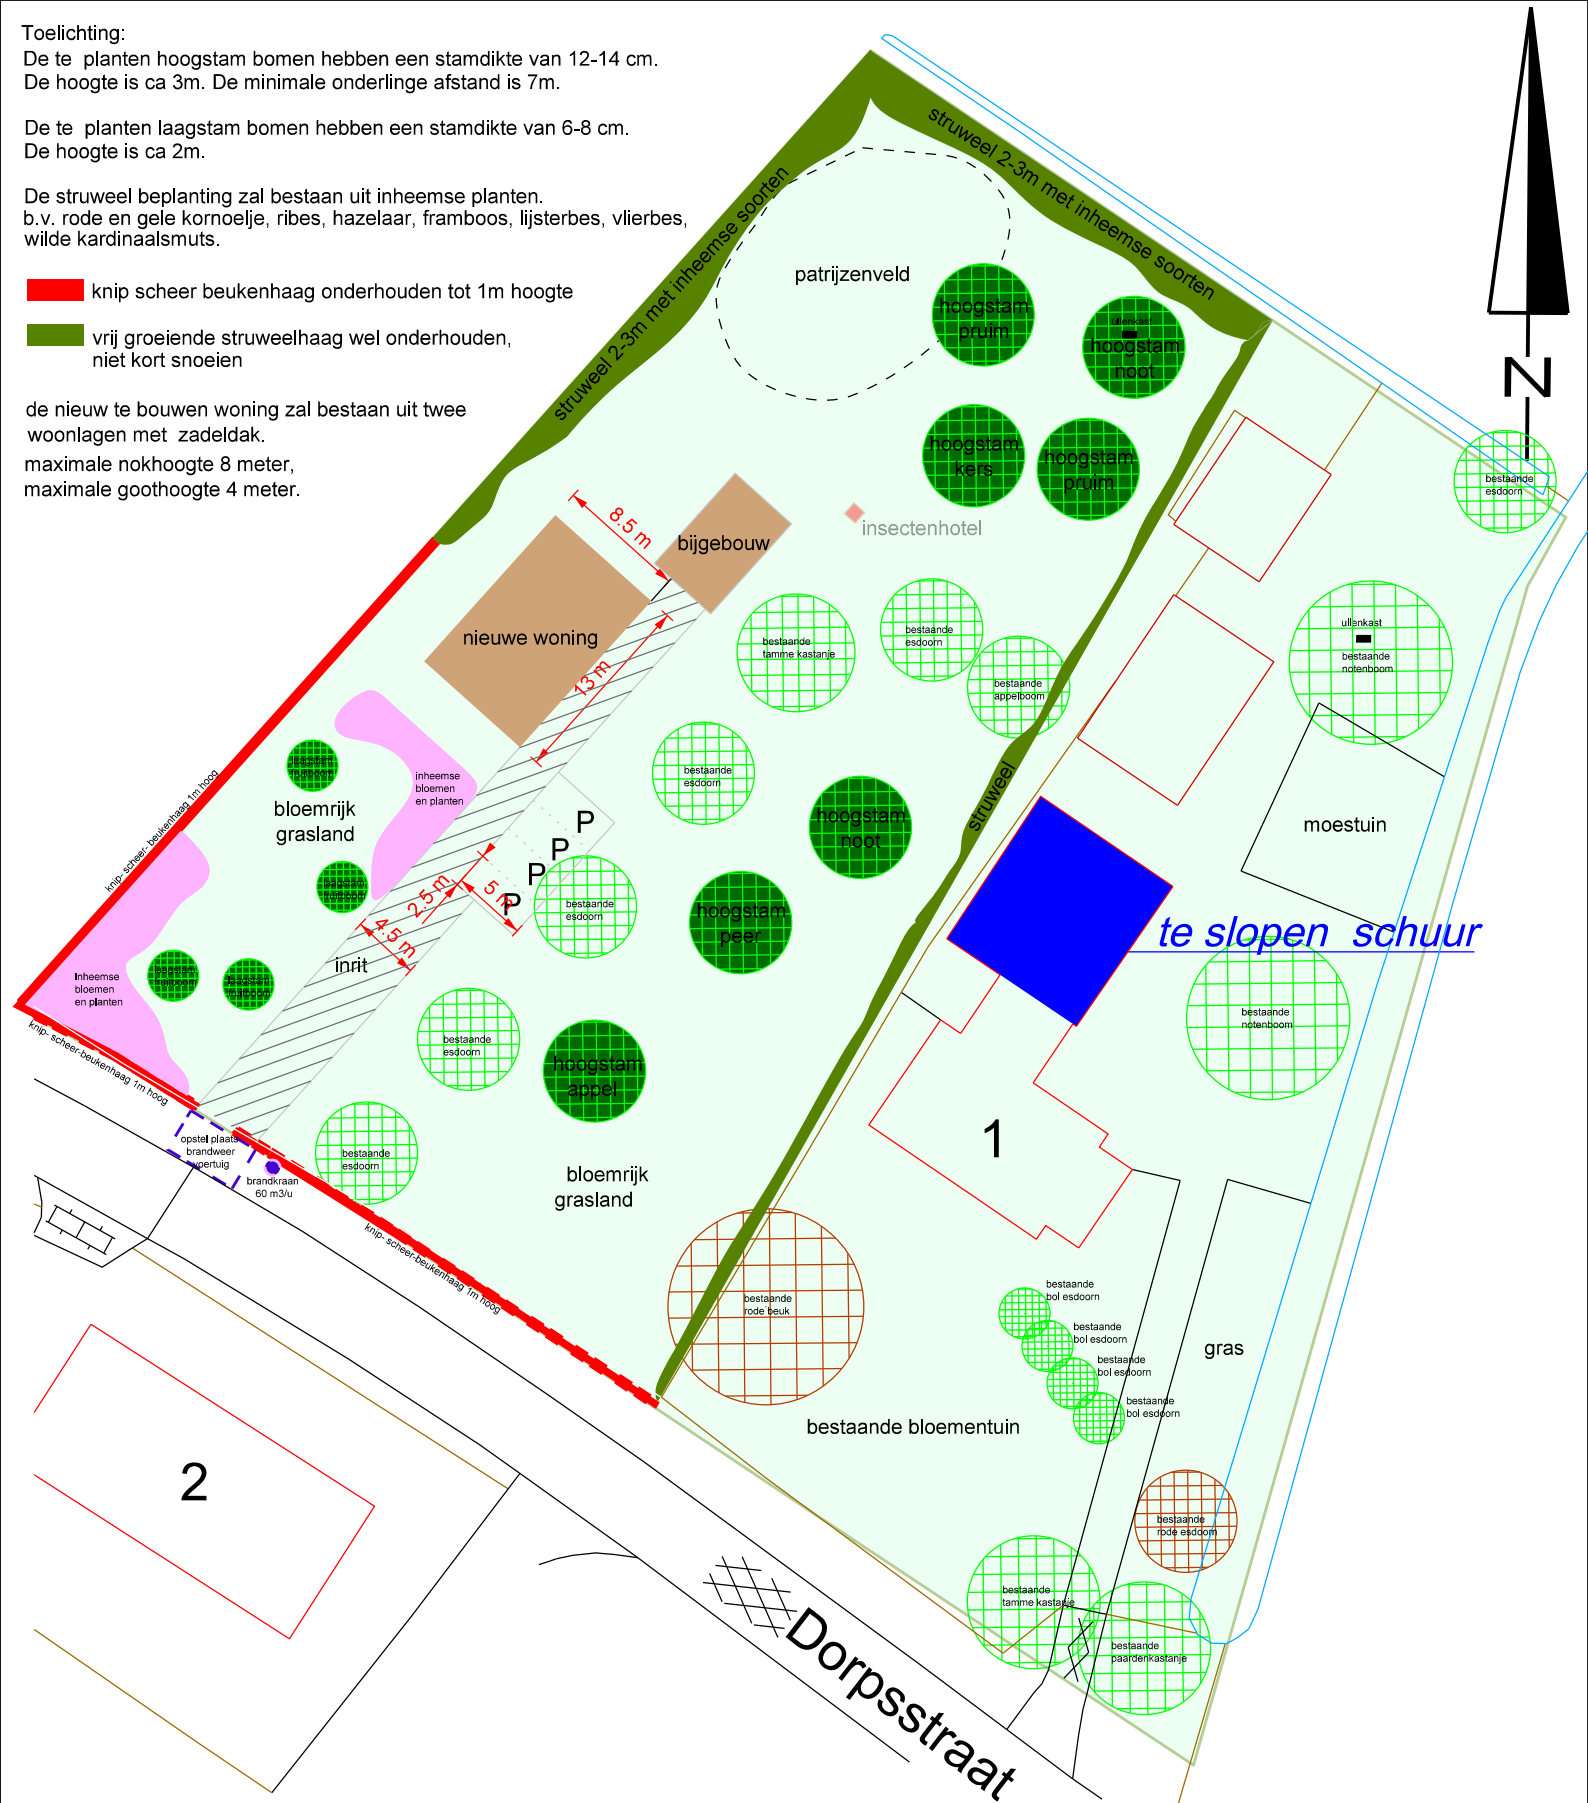

	ONDERWERP / PROJECT: Bouwplan i.k.v. "kleinschalige bouw initiatieven". bouwen seniorenwoning landschappelijk inpassingsplan		SCHAAL 1:500	EENHEID m	FORMAAT A4 27-02-2022
	PROJECTNUMMER: adres; Dorpsstraat 1 6616AD Hernen kadastraal; Bergharen sectie E percnr 379		TEKENINGNR. 2022-02	DATUM:	
				GEW: 22-08-2022	
				GEW: 04-10-2022	
				GEW: 22-11-2022 GEW: 08-02-2023	
NAAM: H.J.M. Reijers		AAN DEZE TEKENING KUNNEN GEEN RECHTEN WORDEN ONTLEEND			