



Bijlage 2

Beplantingsplan

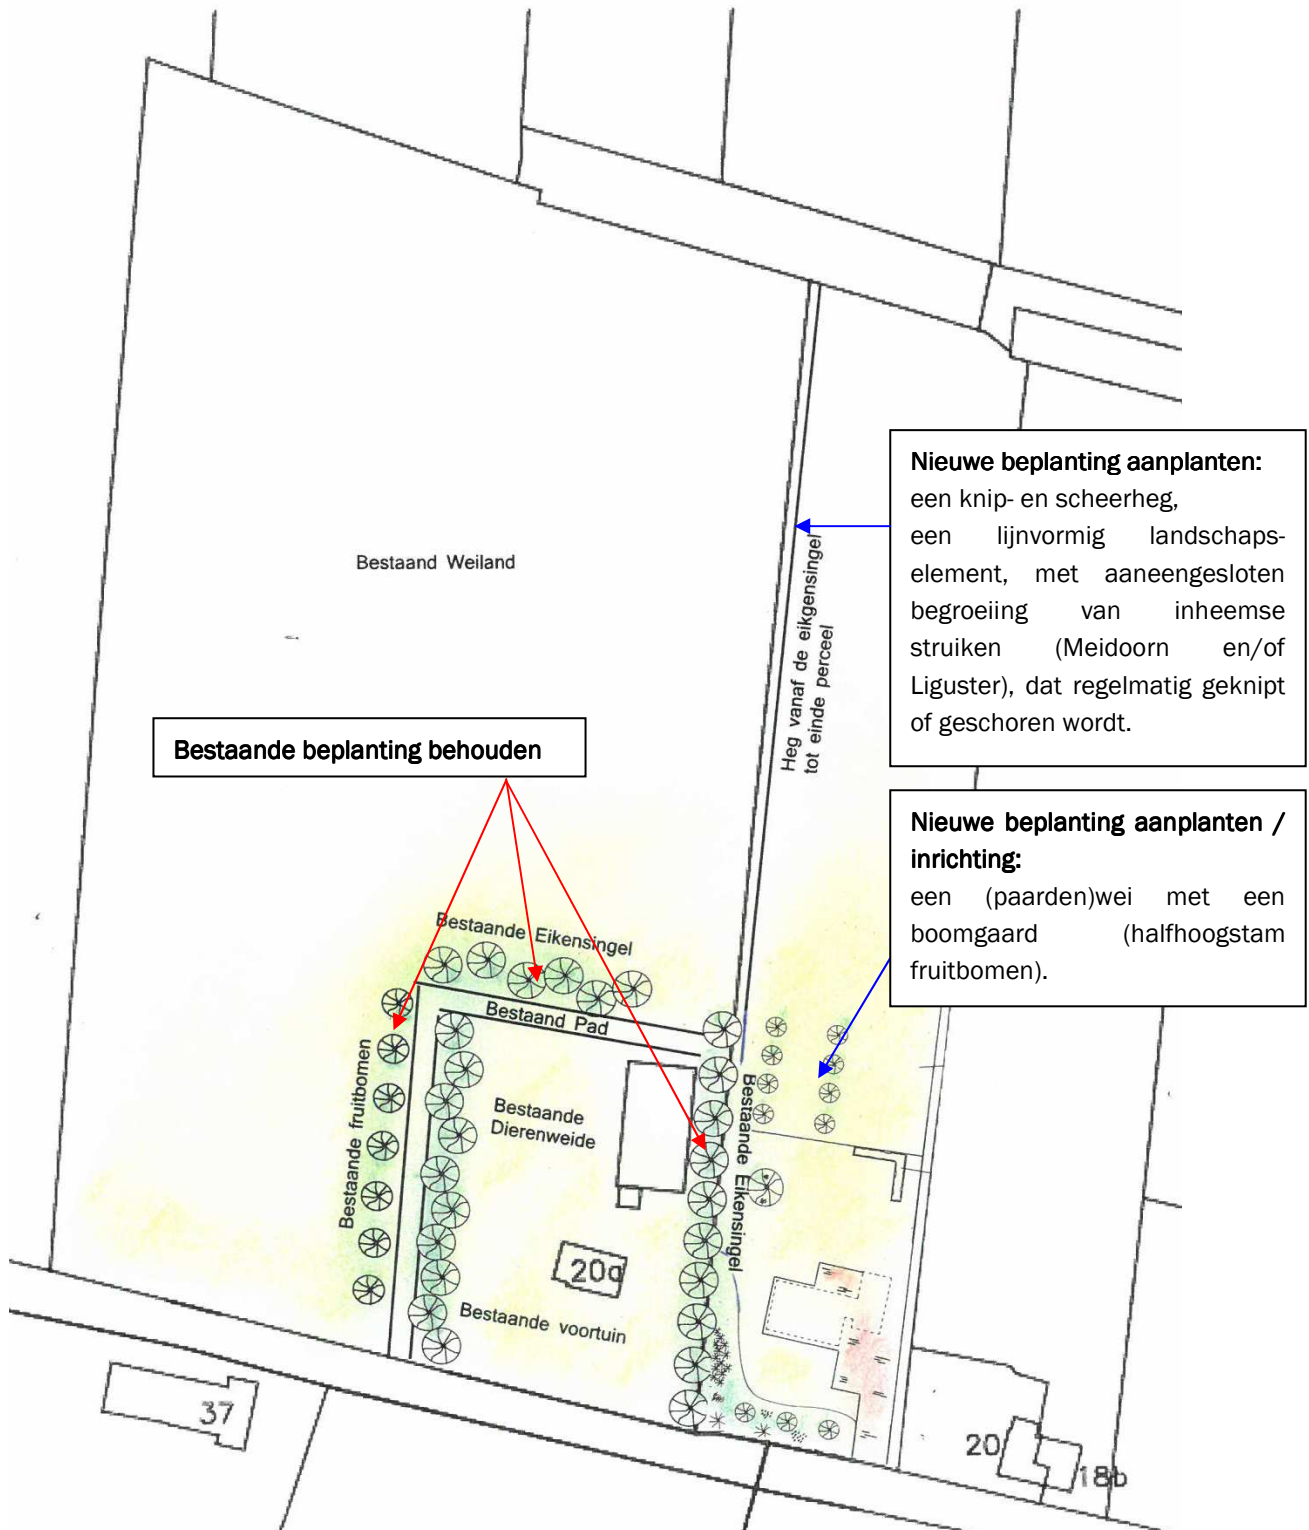

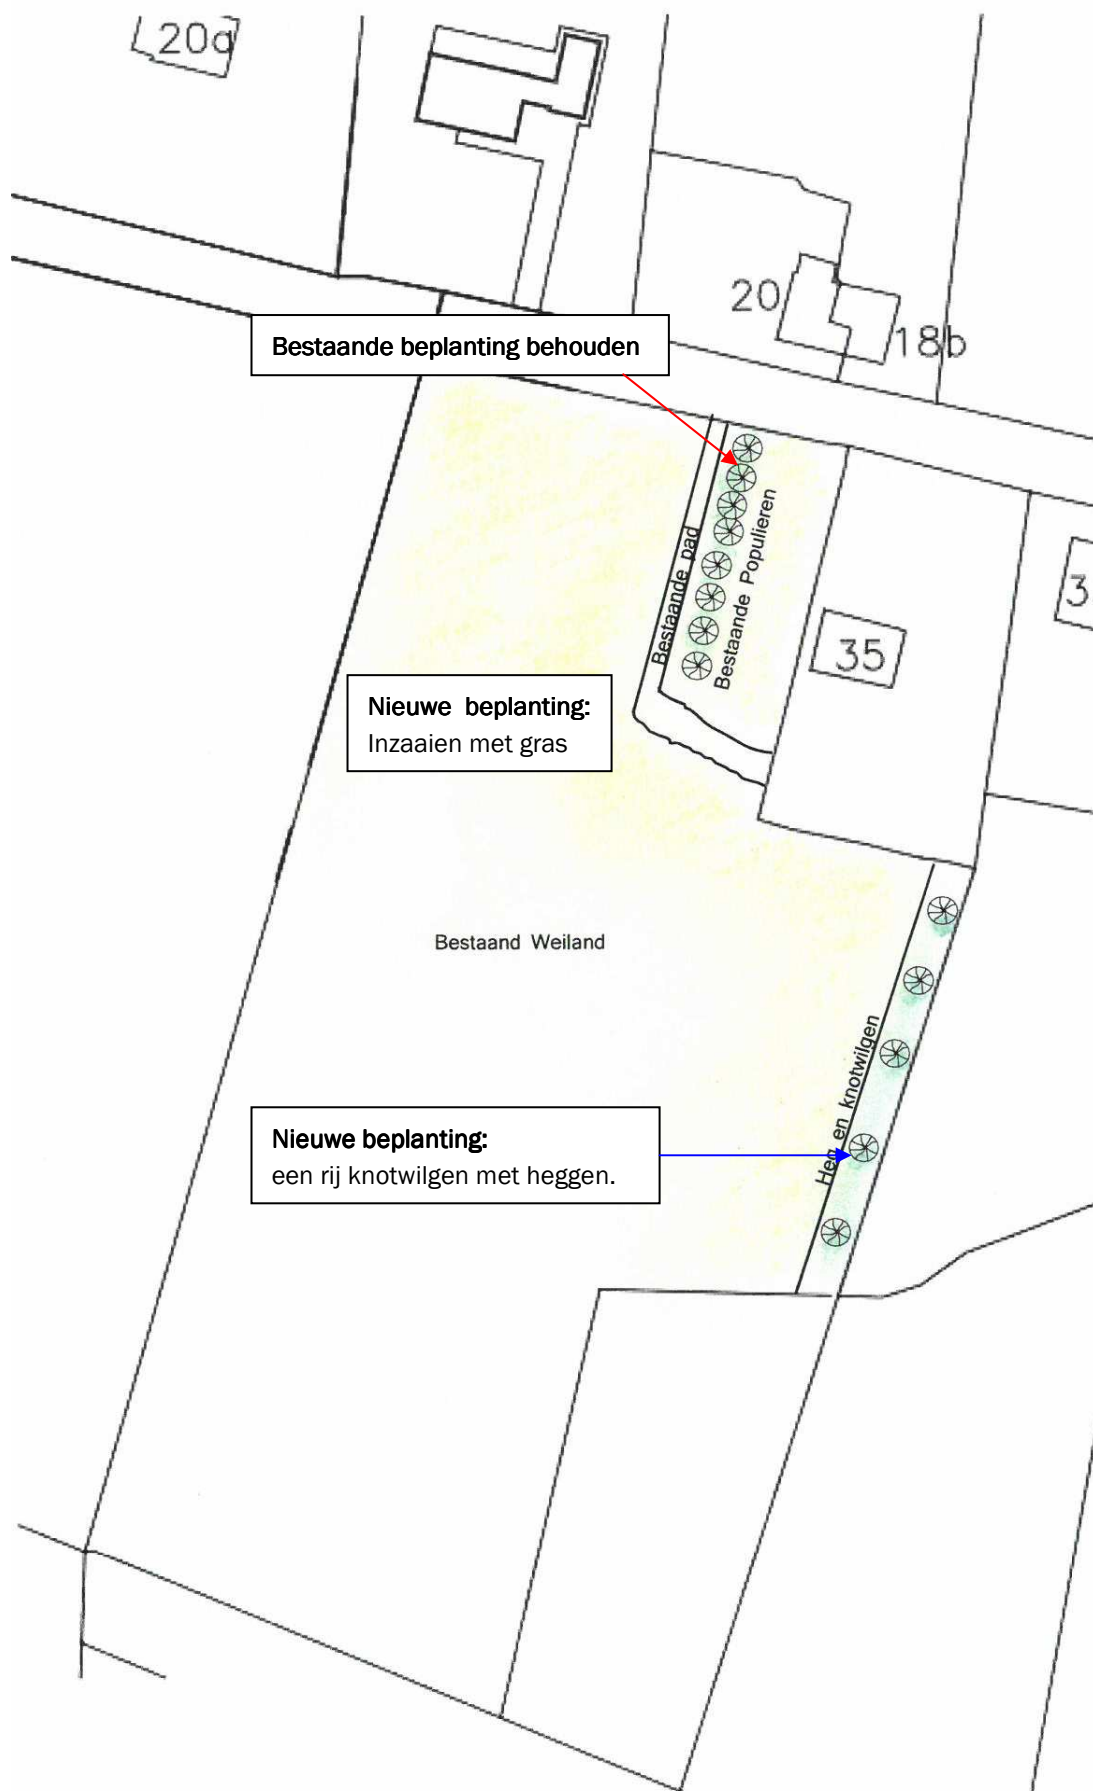

Bestaande beplanting behouden

Nieuwe beplanting:
Inzaaien met gras

Bestaand Weiland

Nieuwe beplanting:
een rij knotwilgen met heggen.

Bestaande pad
Bestaande Populieren

Heg en knotwilgen