


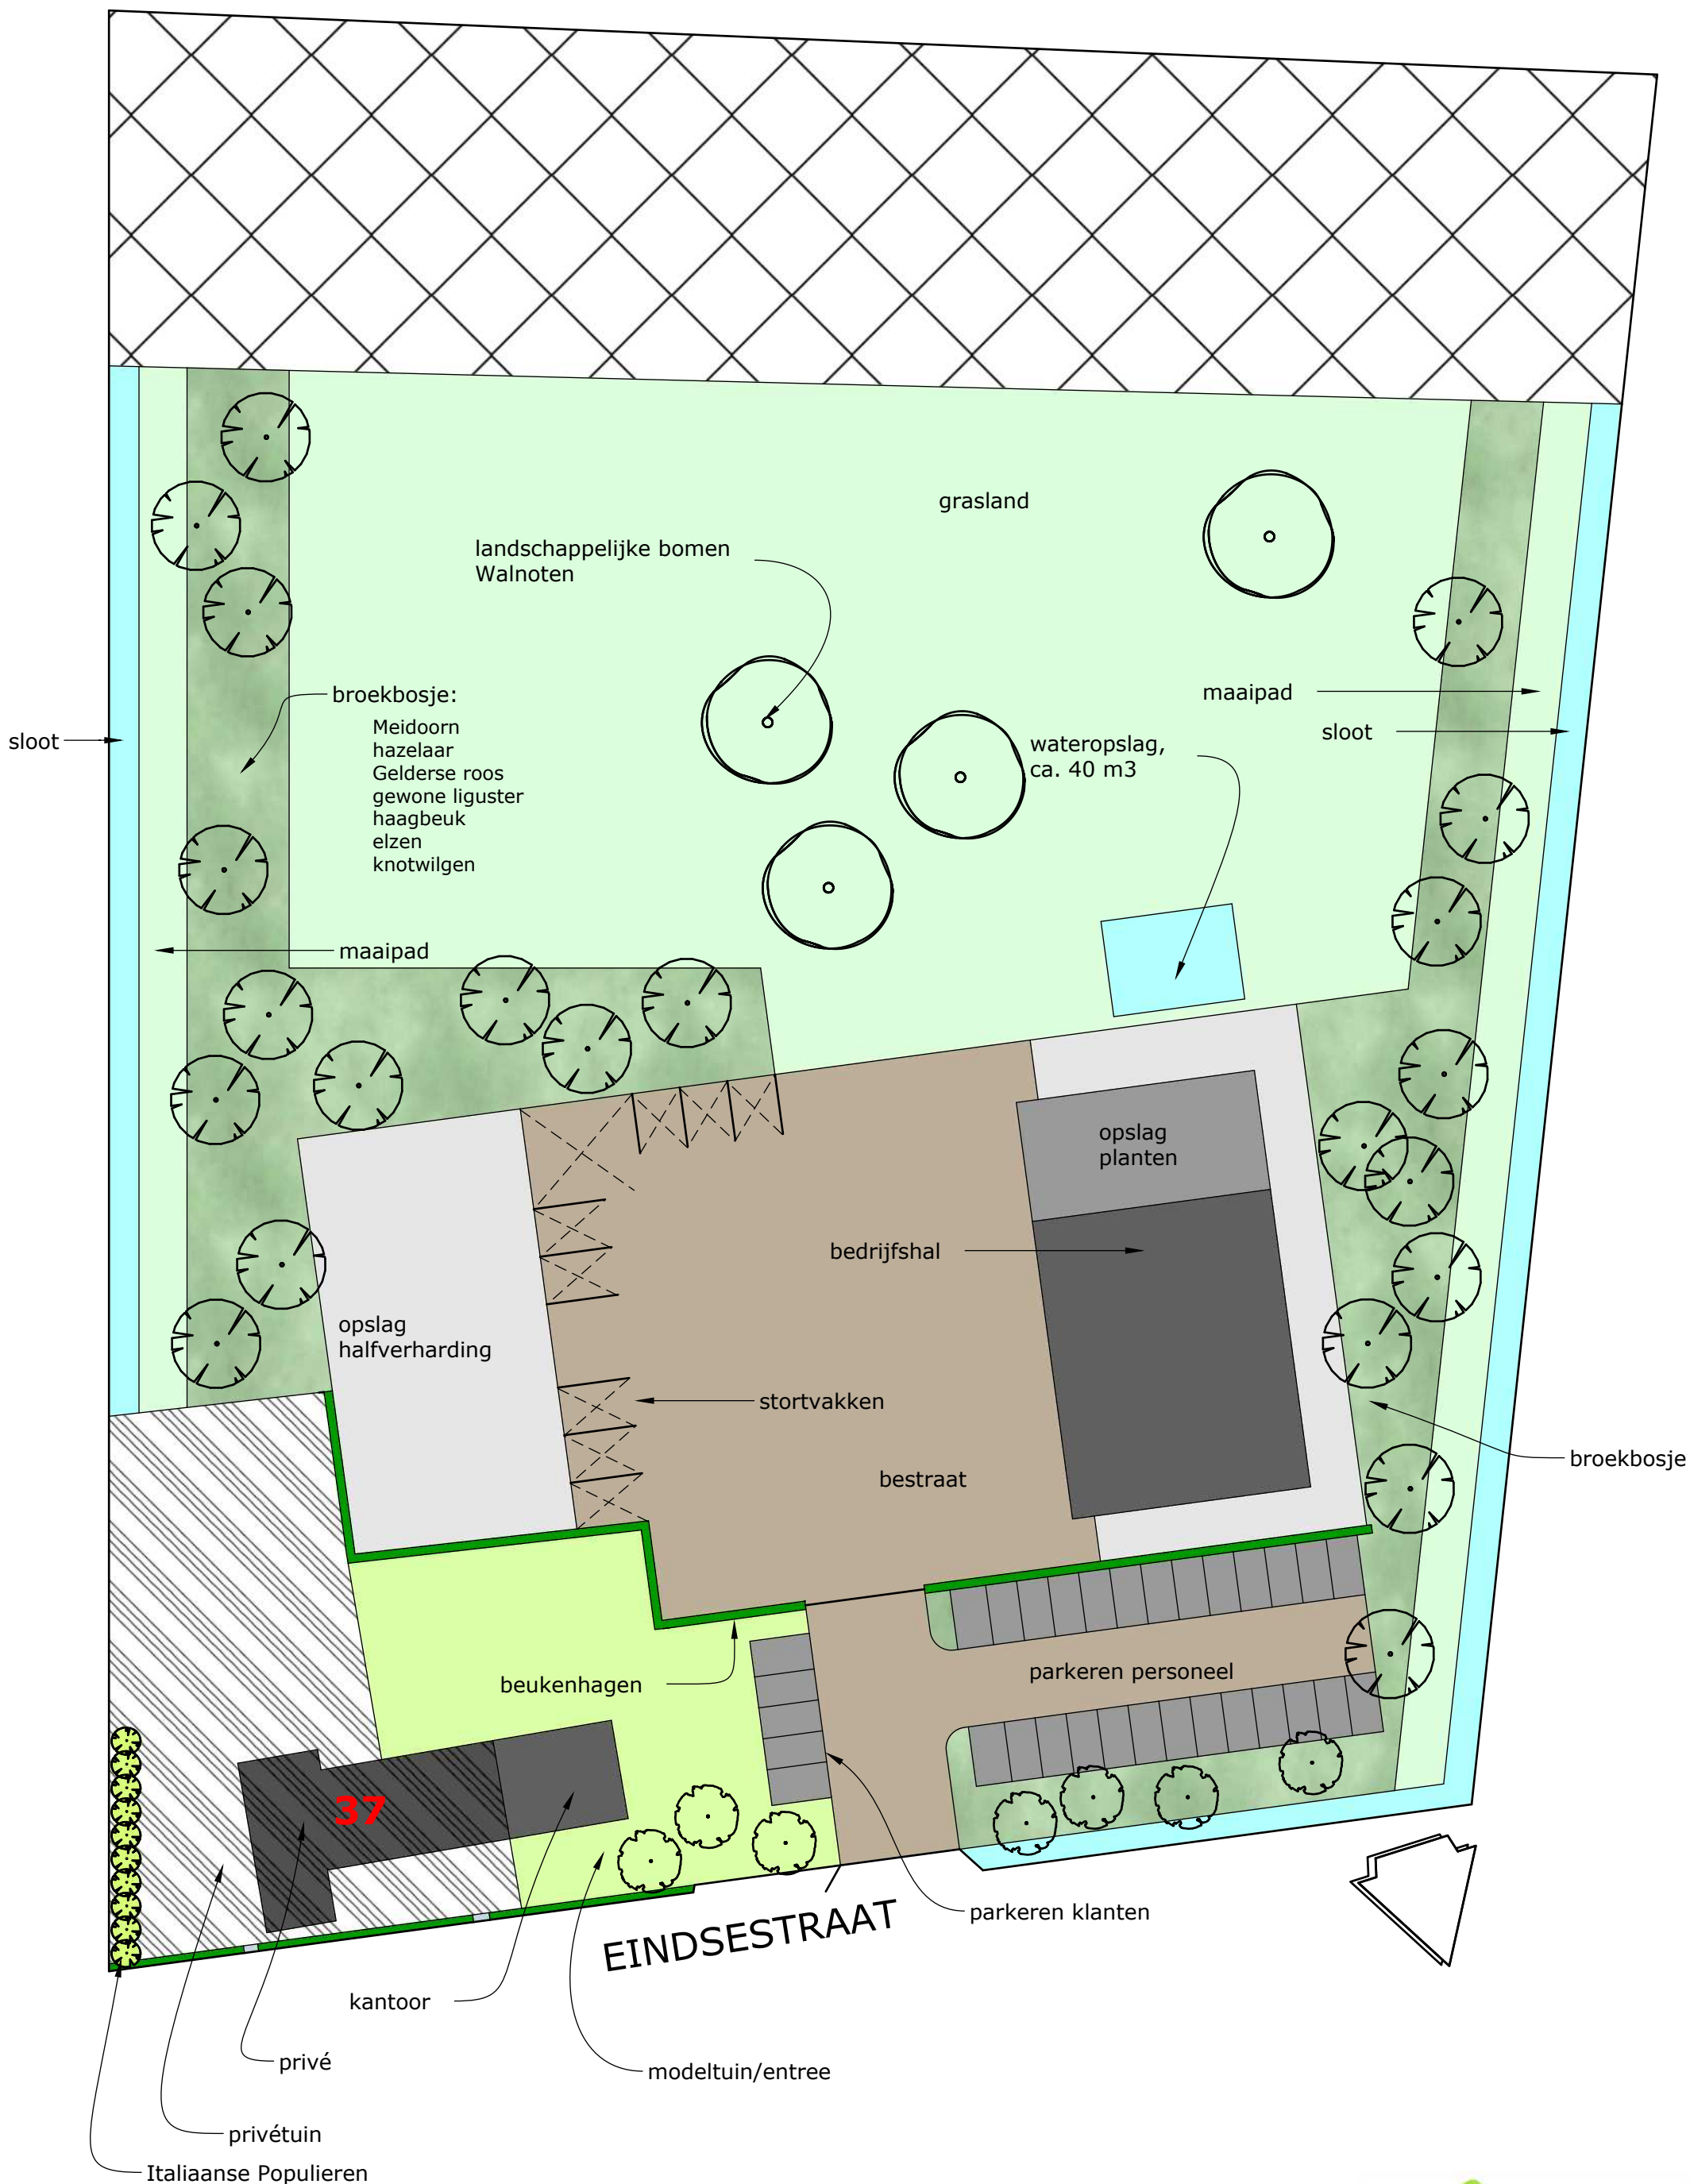

**Landschappelijke inpassing nieuwe bedrijfslocatie "De Hoog Hoveniers"
aan de Eindsestraat 37 te Balgoij**

schaal 1/500 datum 26-10-2018 formaat A3