



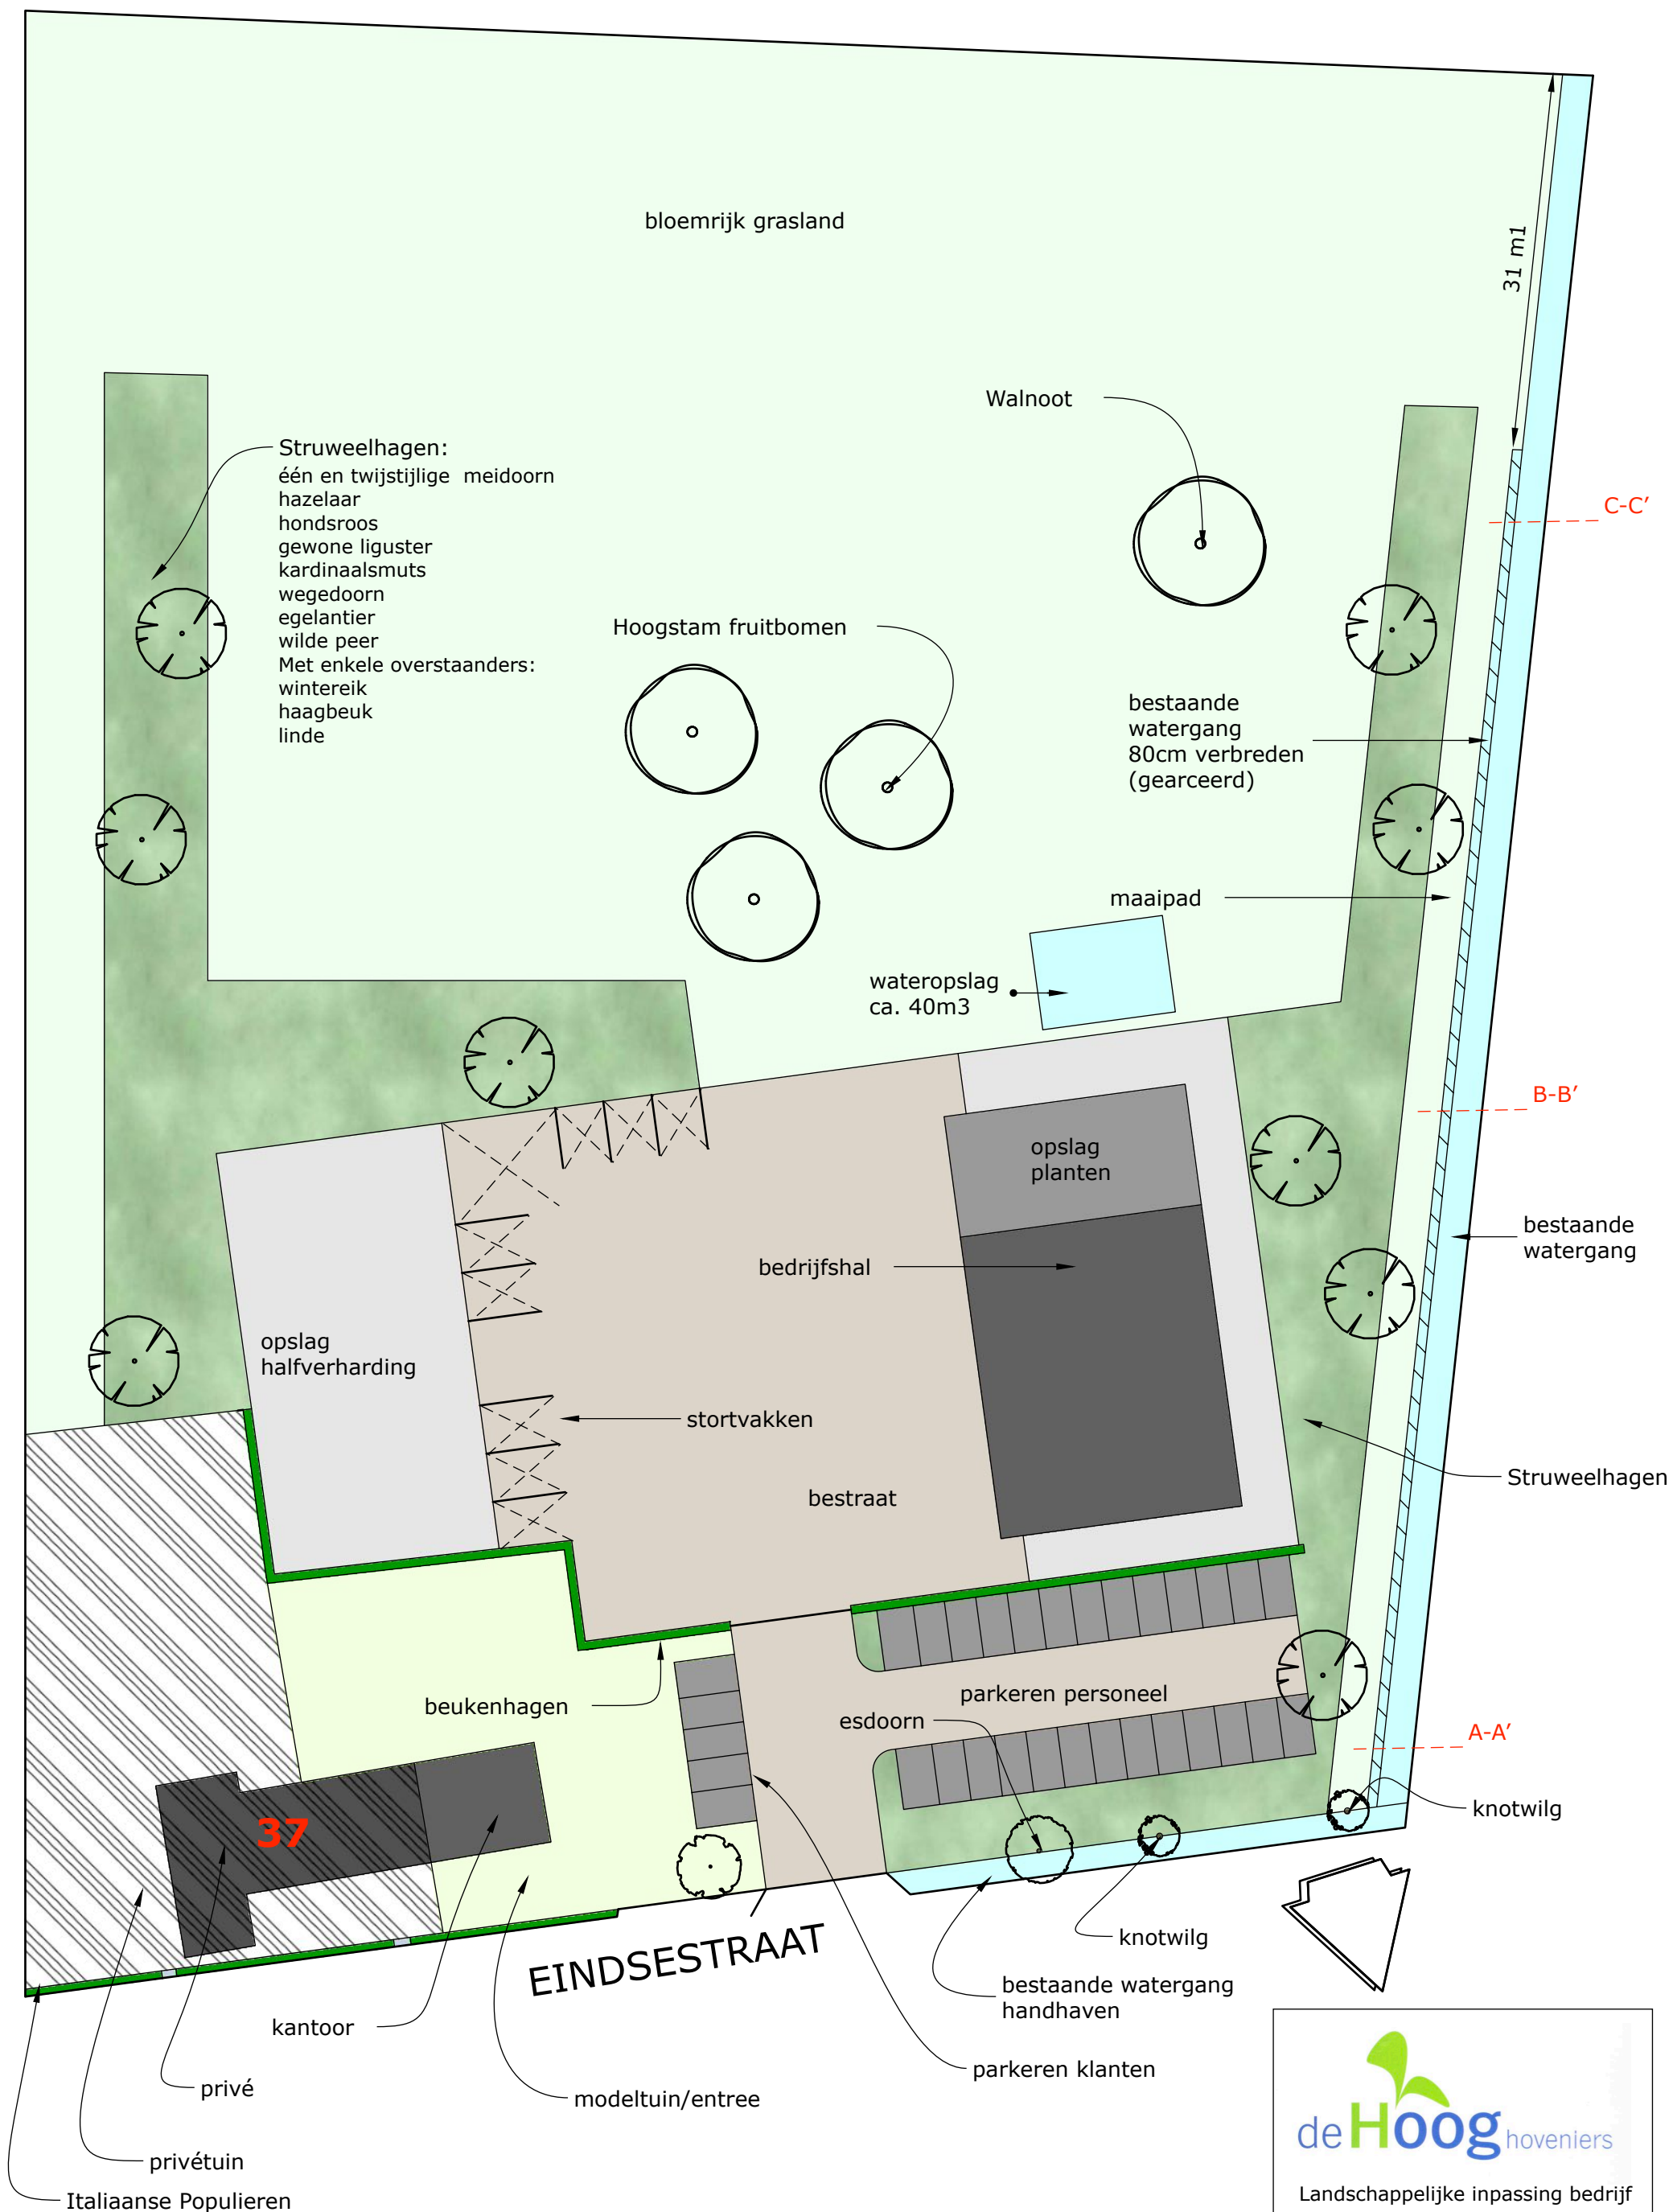


deHoog hoveniers

Landschappelijke inpassing bedrijf

Naam: **De Hoog Hoveniers**
 Adres: Eindsestraat 37a Balgoij
 Tek. nr. 19005 Schaal A3, 1/500

info@dehooghoveniers.nl www.dehooghoveniers.nl
 Eindsestraat 37a 6613 AR Balgoij tel. 024-2006700

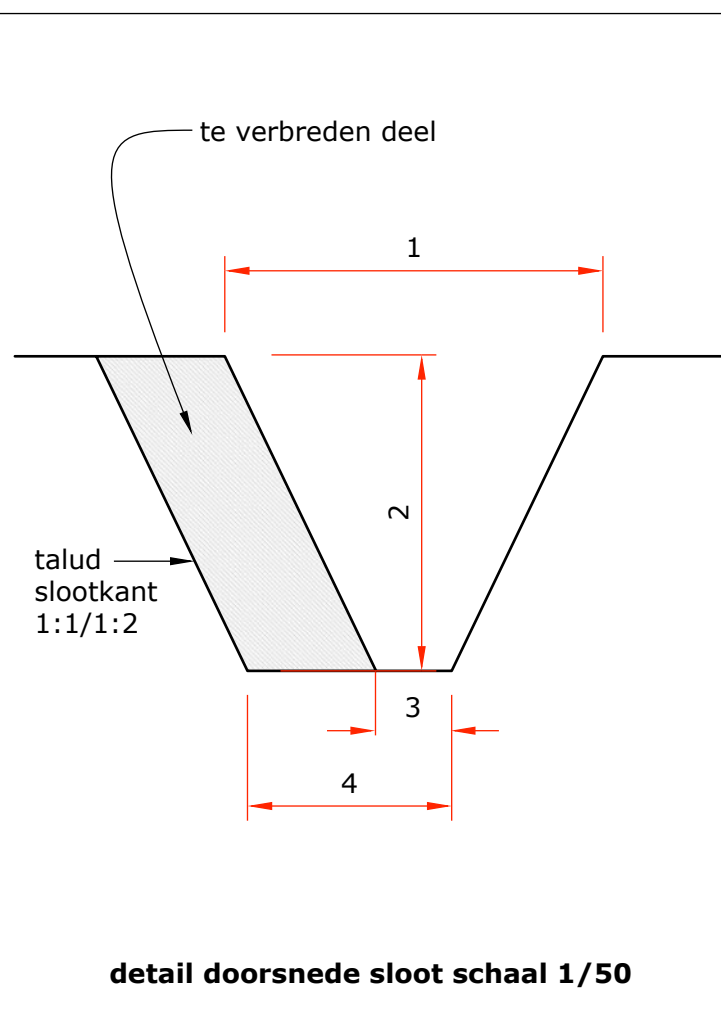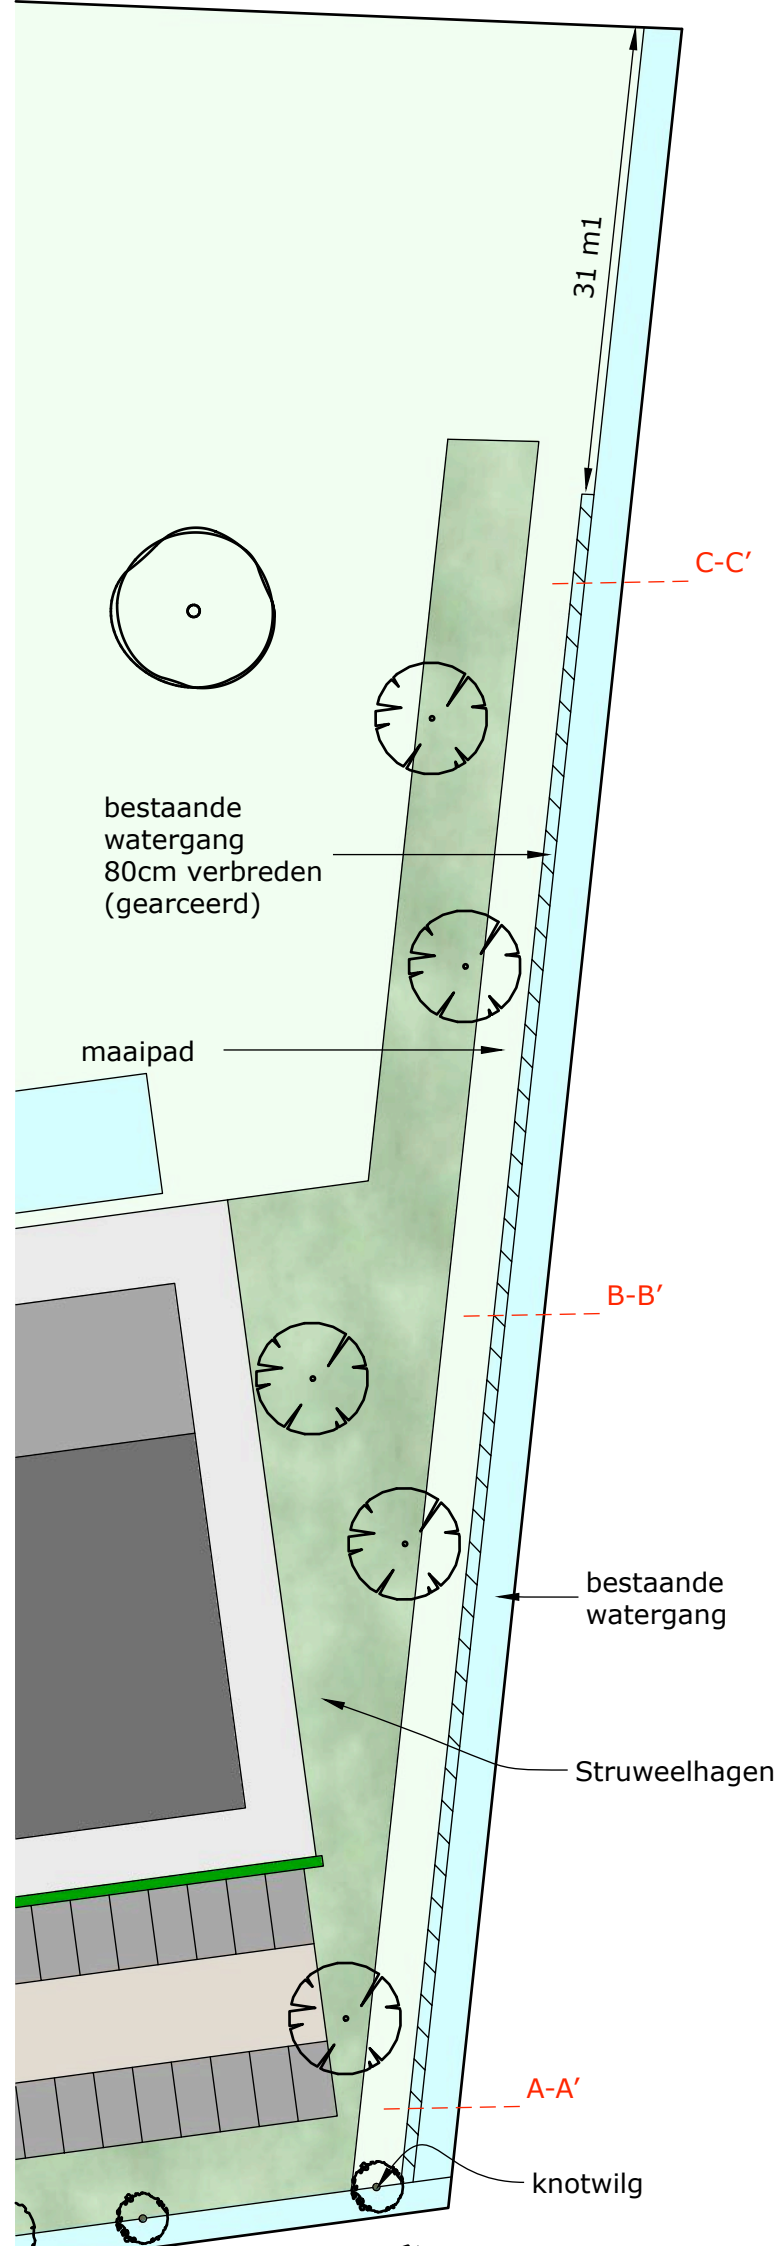

AFMETINGEN SLOOT :

	Huidige situatie	Nieuwe situatie
doorsnedes A-A':	1. 250cm	2. 80cm
	2. 80cm	4. 135cm
	3. 50cm	
B-B':	1. 250cm	2. 80cm
	2. 80cm	4. 130cm
	3. 40cm	
C-C':	1. 200cm	2. 70cm
	2. 70cm	4. 120cm
	3. 40cm	

deHoog hoveniers

Landschappelijke inpassing bedrijf

Naam: **De Hoog Hoveniers**
 Adres: Eindsestraat 37a Balgoij
 Tek. nr. 19005 Schaal A3, 1/500

info@dehooghoveniers.nl www.dehooghoveniers.nl
 Eindsestraat 37a 6613 AR Balgoij tel. 024-2006700