


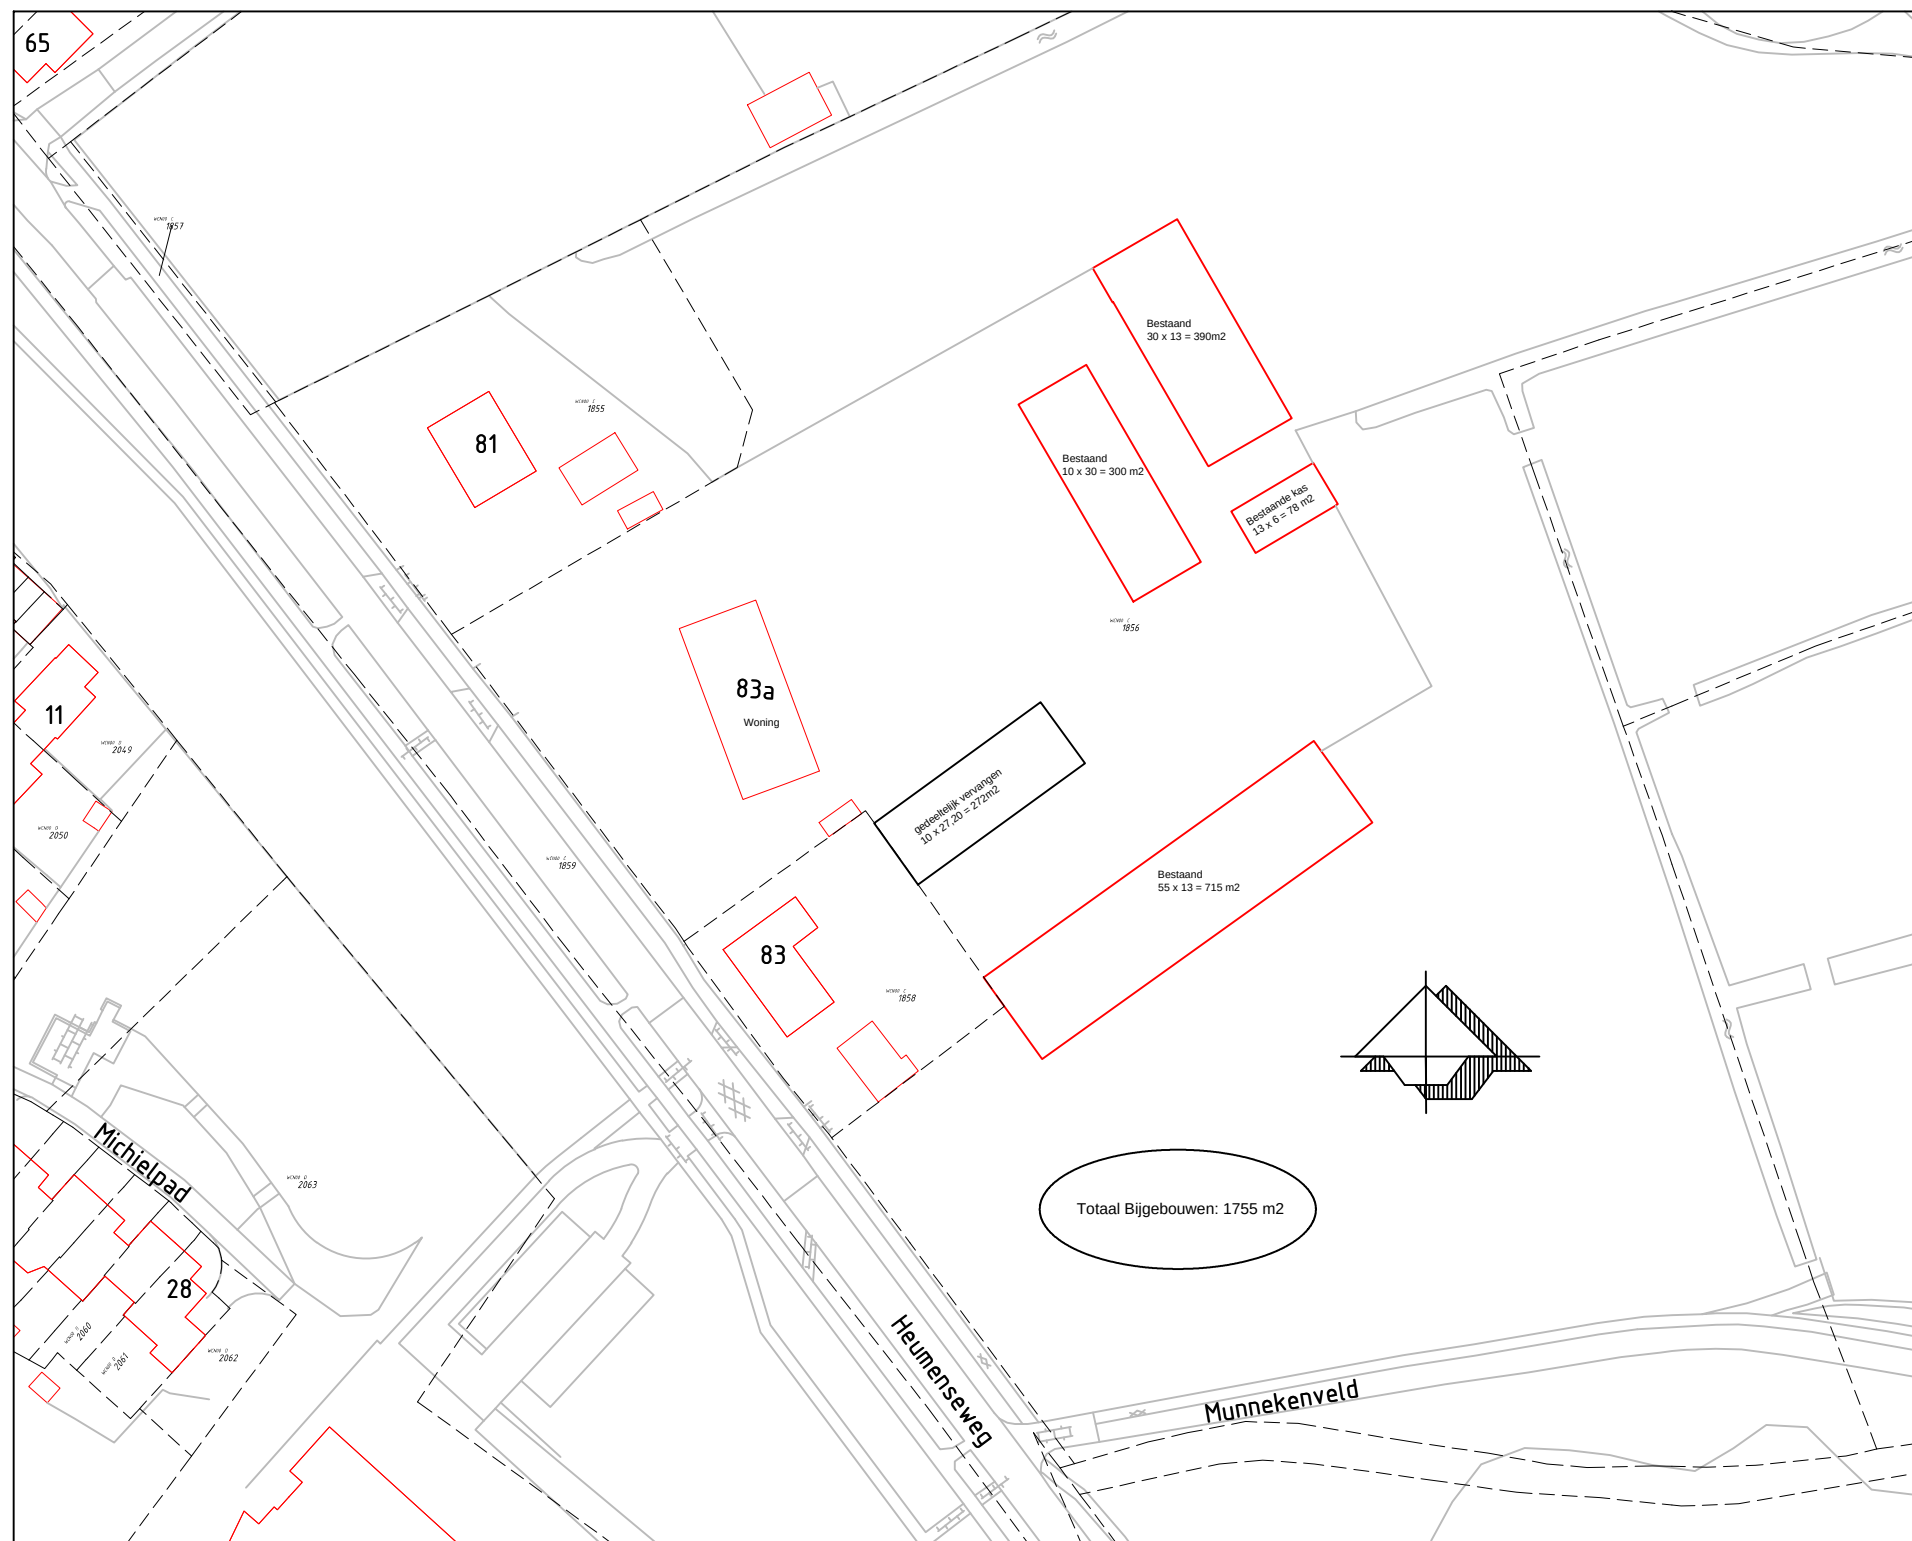

Gewijzigde situatie Heumenseweg 83a te Wijchen

SCHAAL: 1 : 1000

DATUM: 13 - 05 - 2013

Teken- / adviesbureau Thijssen Heumenseweg 83 6603 KT Alverna. Tel.: 024-3735417