


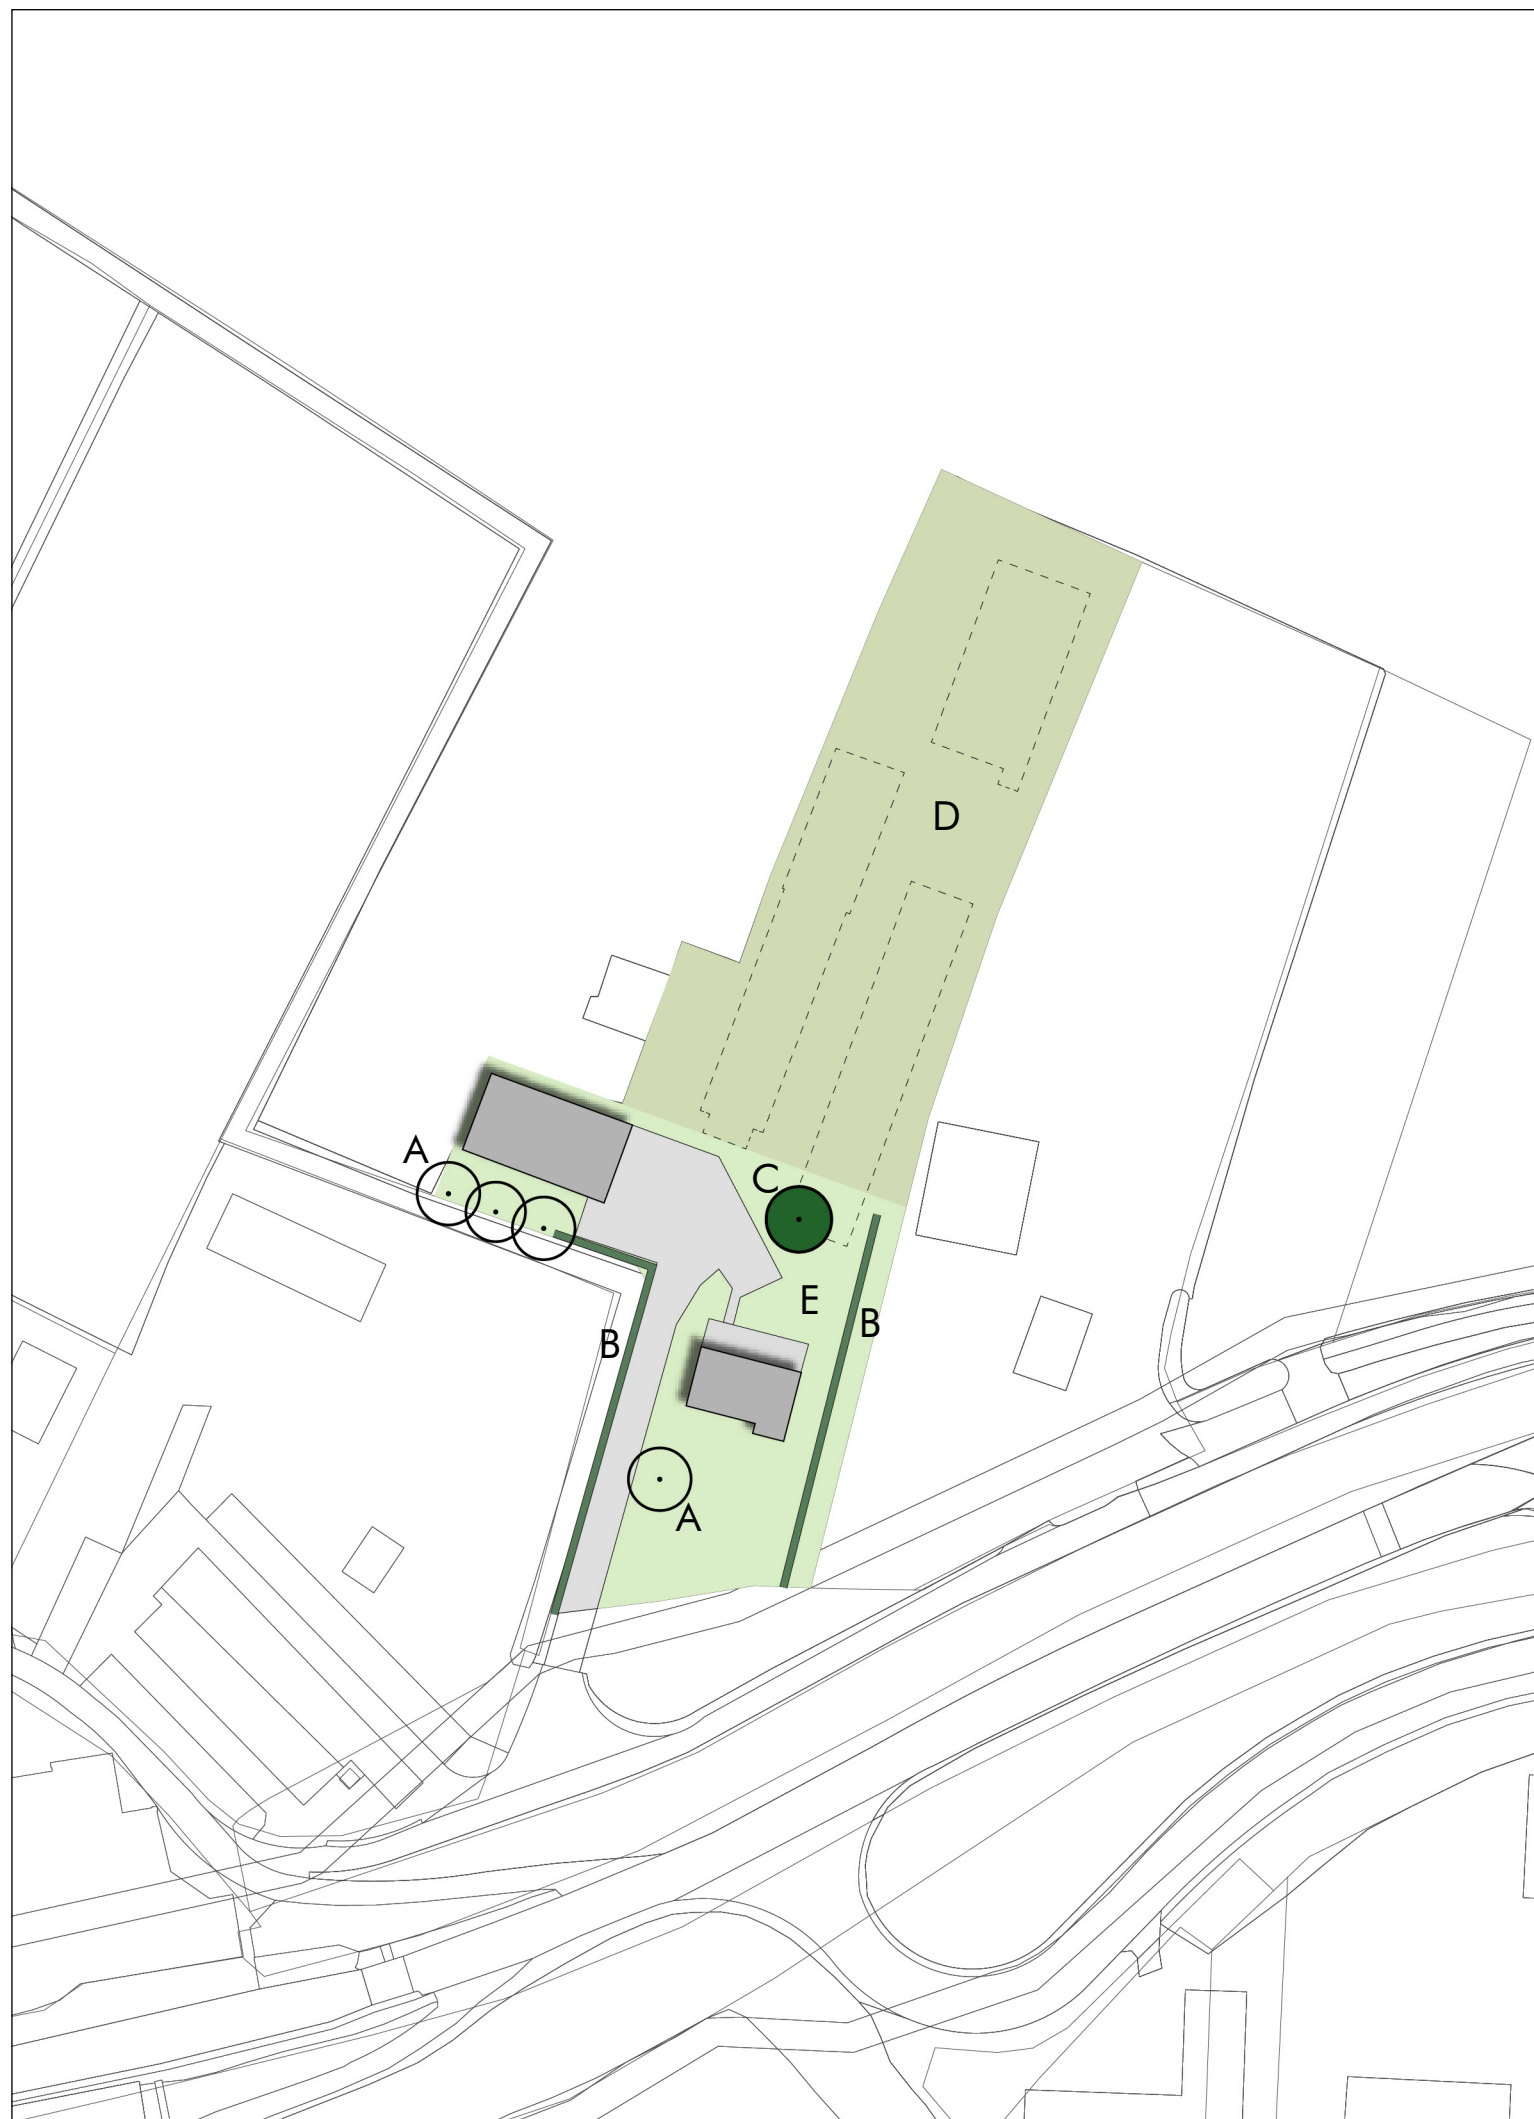

Legenda



A. Bestaande bomen behouden



B. Bestaande hagen behouden



C. Solitaire boom aanplanten
Gewone es (*Fraxinus excelsior*)
Zomereik (*Quercus robur*)



D. Agrarisch grasland



E. Erf/tuininrichting

Overig




Te behouden bebouwing



Te slopen bebouwing
1.240 m²



Verharding

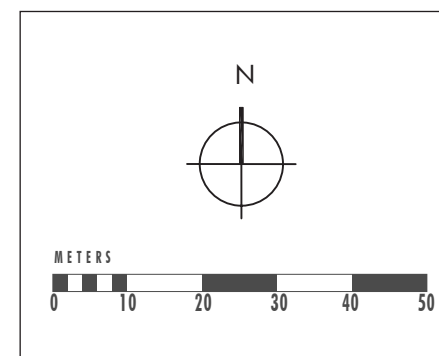

Landschappelijke inpassing Hoogerdstraat 22 Niftrik, Gemeente Wijchen

Schaal: 1:1000
Formaat: A3
Projectnummer: 56.90.17
Datum: 23-05-2019

BURO SRO