




Legenda

-  Zonnepanelen 4xL Oost - 4xL West
-  10MVA inkoopstation
-  2.500 kVA trafo station
-  Hekwerk
-  Groenstrook

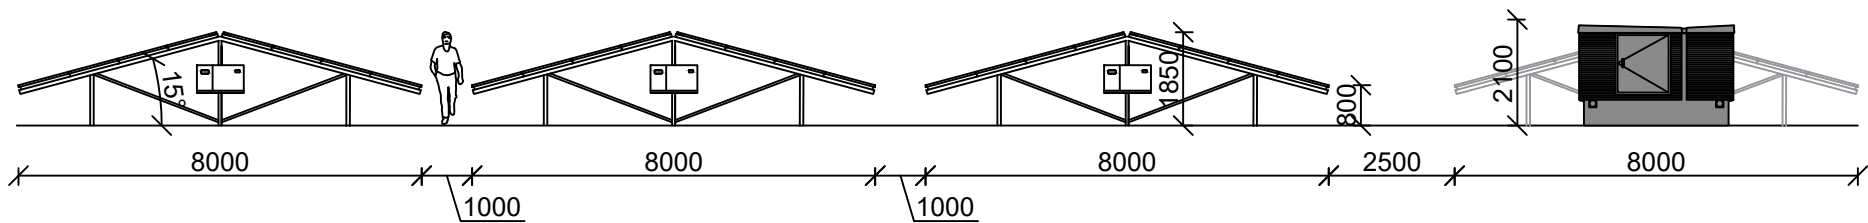

Project: Zonnepark Kampbroek 5 te Hernen - Ontwerp	
Offertenummer: 18013	Aantal panelen: 310 Wp panelen
Bladnummer: O-01	Geïnstalleerd Vermogen:
Getekend: B. Leemker	Oriëntatie: Oost 98° West 278°
Datum: 15/05/2018	
Gewijzigd op: 18/12/2018	
Schaal: 1:2000	
Omgevingsvergunning	
 Partner in duurzaam rendement	