


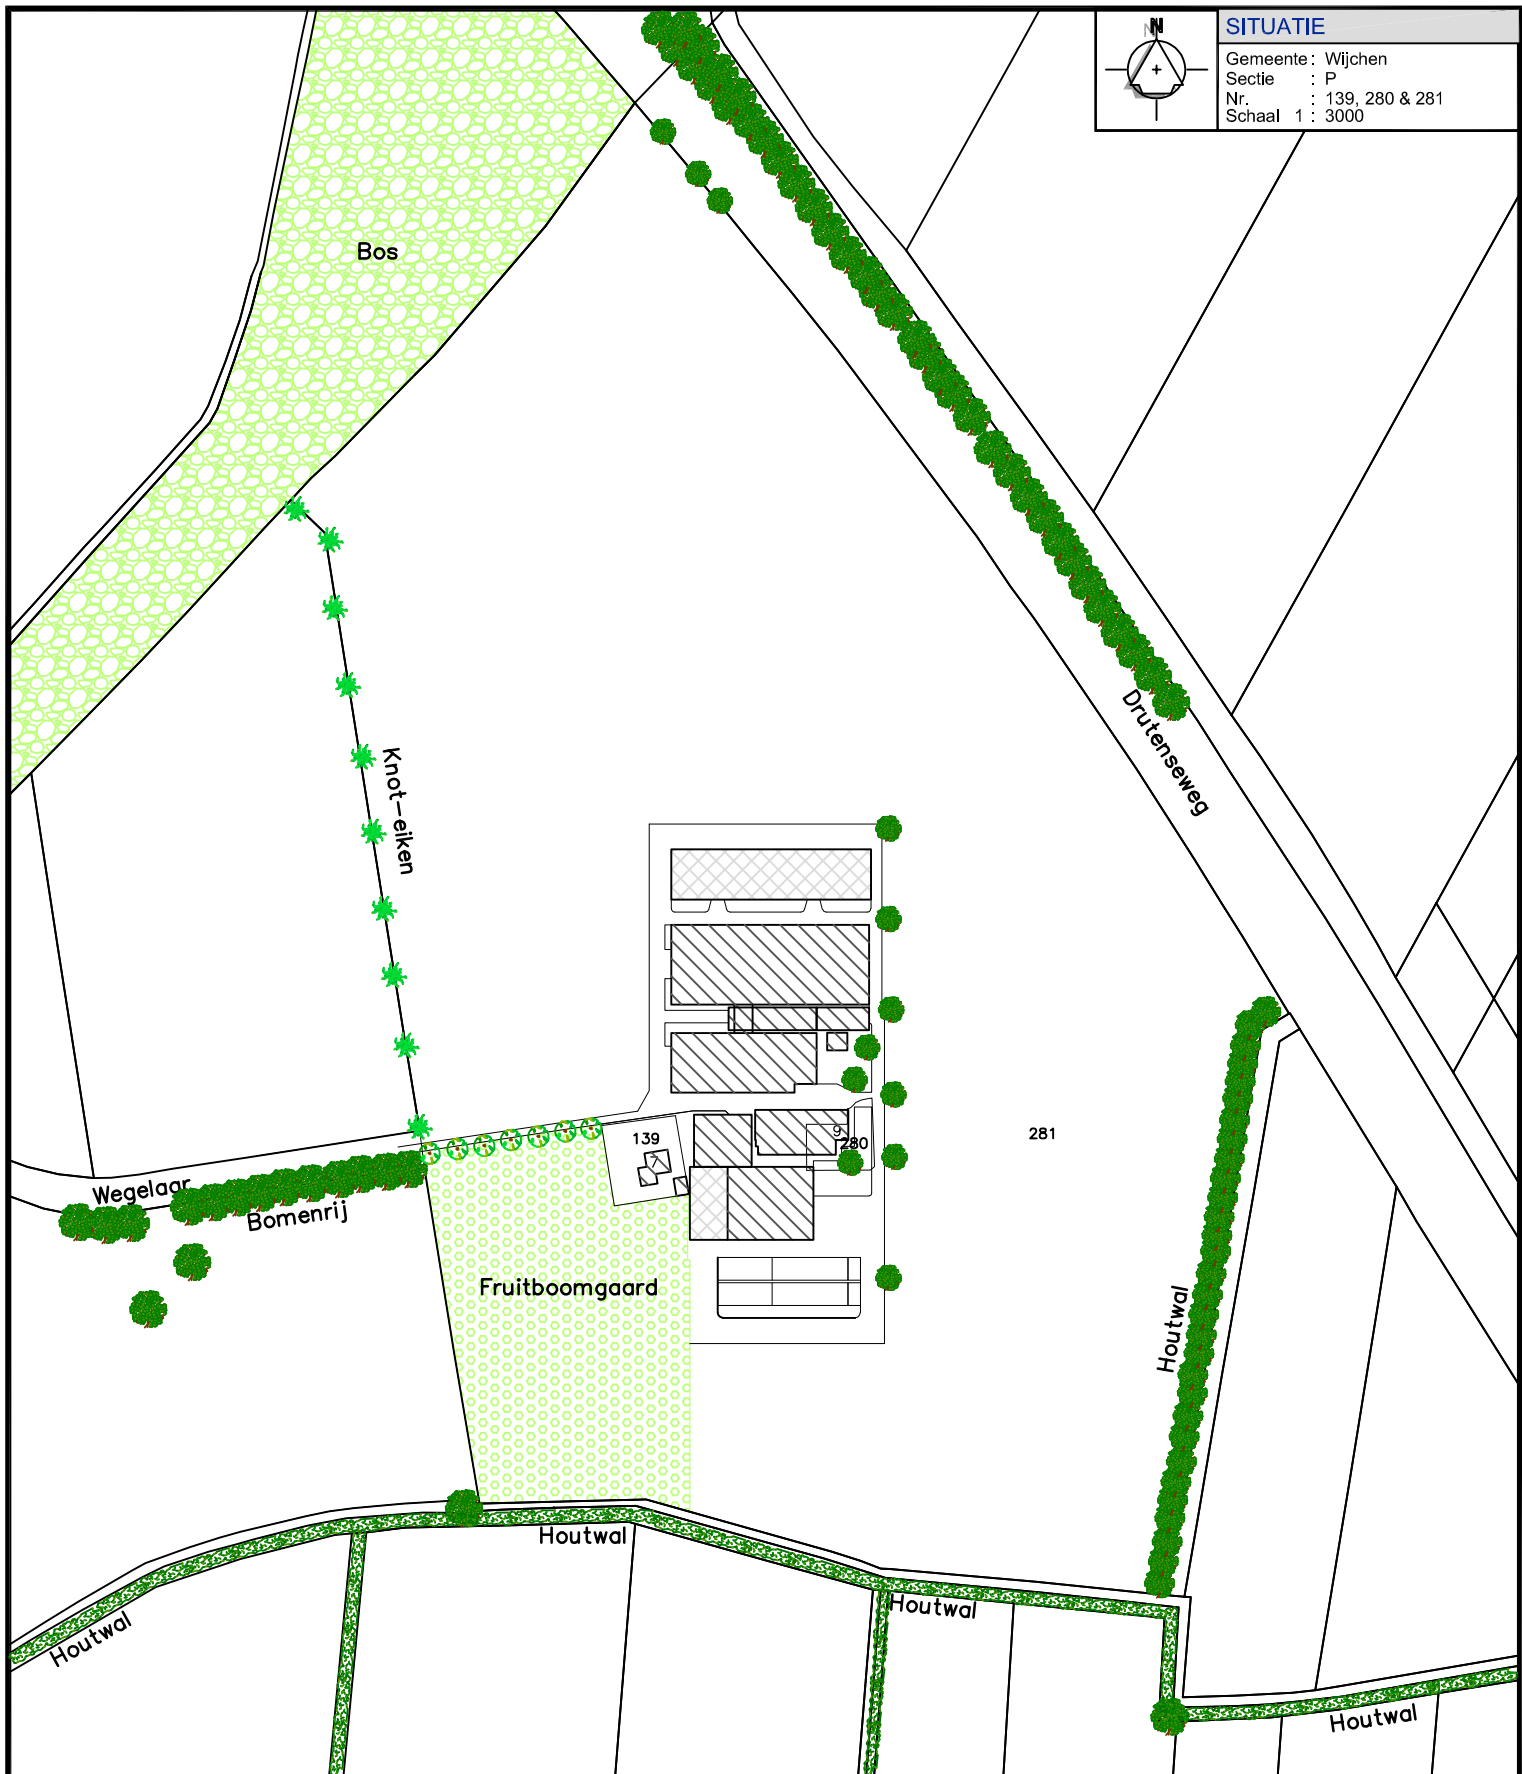

Onderwerp Situatietekening beplanting

Locatie Wegelaar 7 en 9 te Balgoy

Opdrachtgever

HAJBA V.O.F.
 Wegelaar 9
 6613 AZ Balgoy

Schaal 1:3000

Getekend door L.C.

Projectnummer 1844OM103R

Datum 21-02-2017

Wijzigingsdatum 17-03-2017/T.B.

Formaat A4

Bladnummer 01/01