


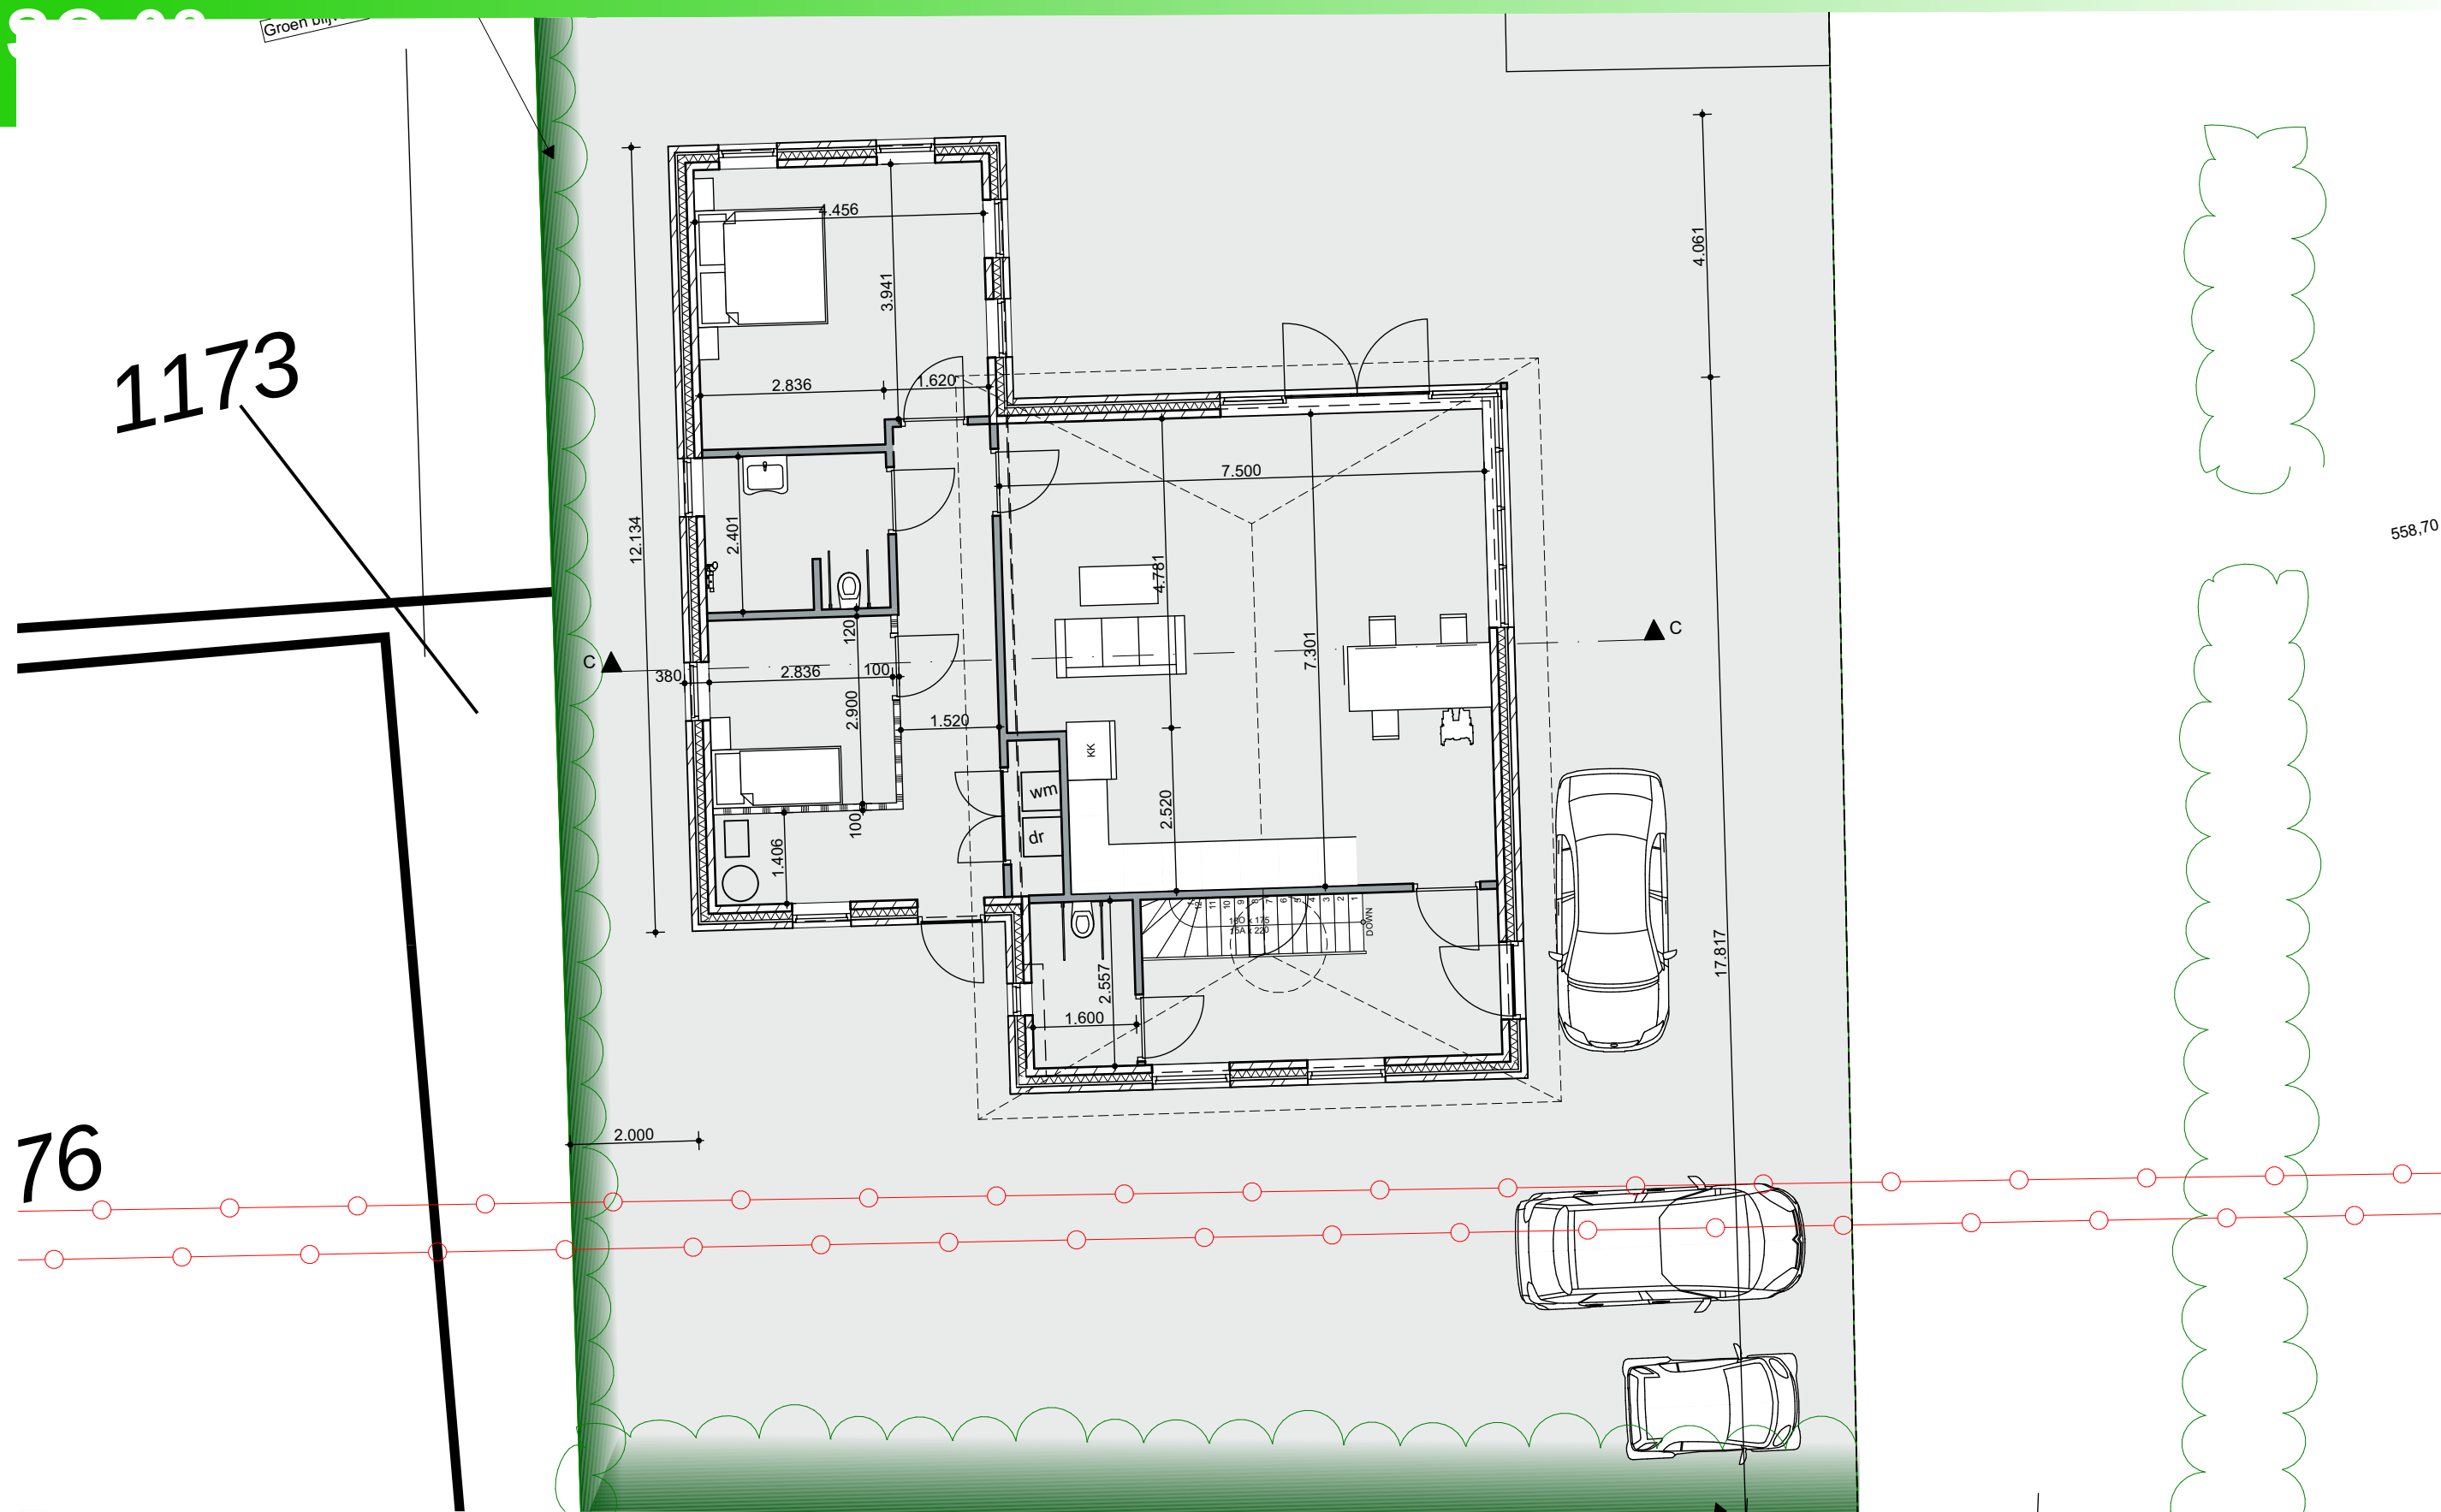


Situatie schaal 1:100

10-02-2022 Buro Ariëns, Wijchen

Broens nieuwbouw woning




Buro Ariëns
Bouwtechniek & Architectuur

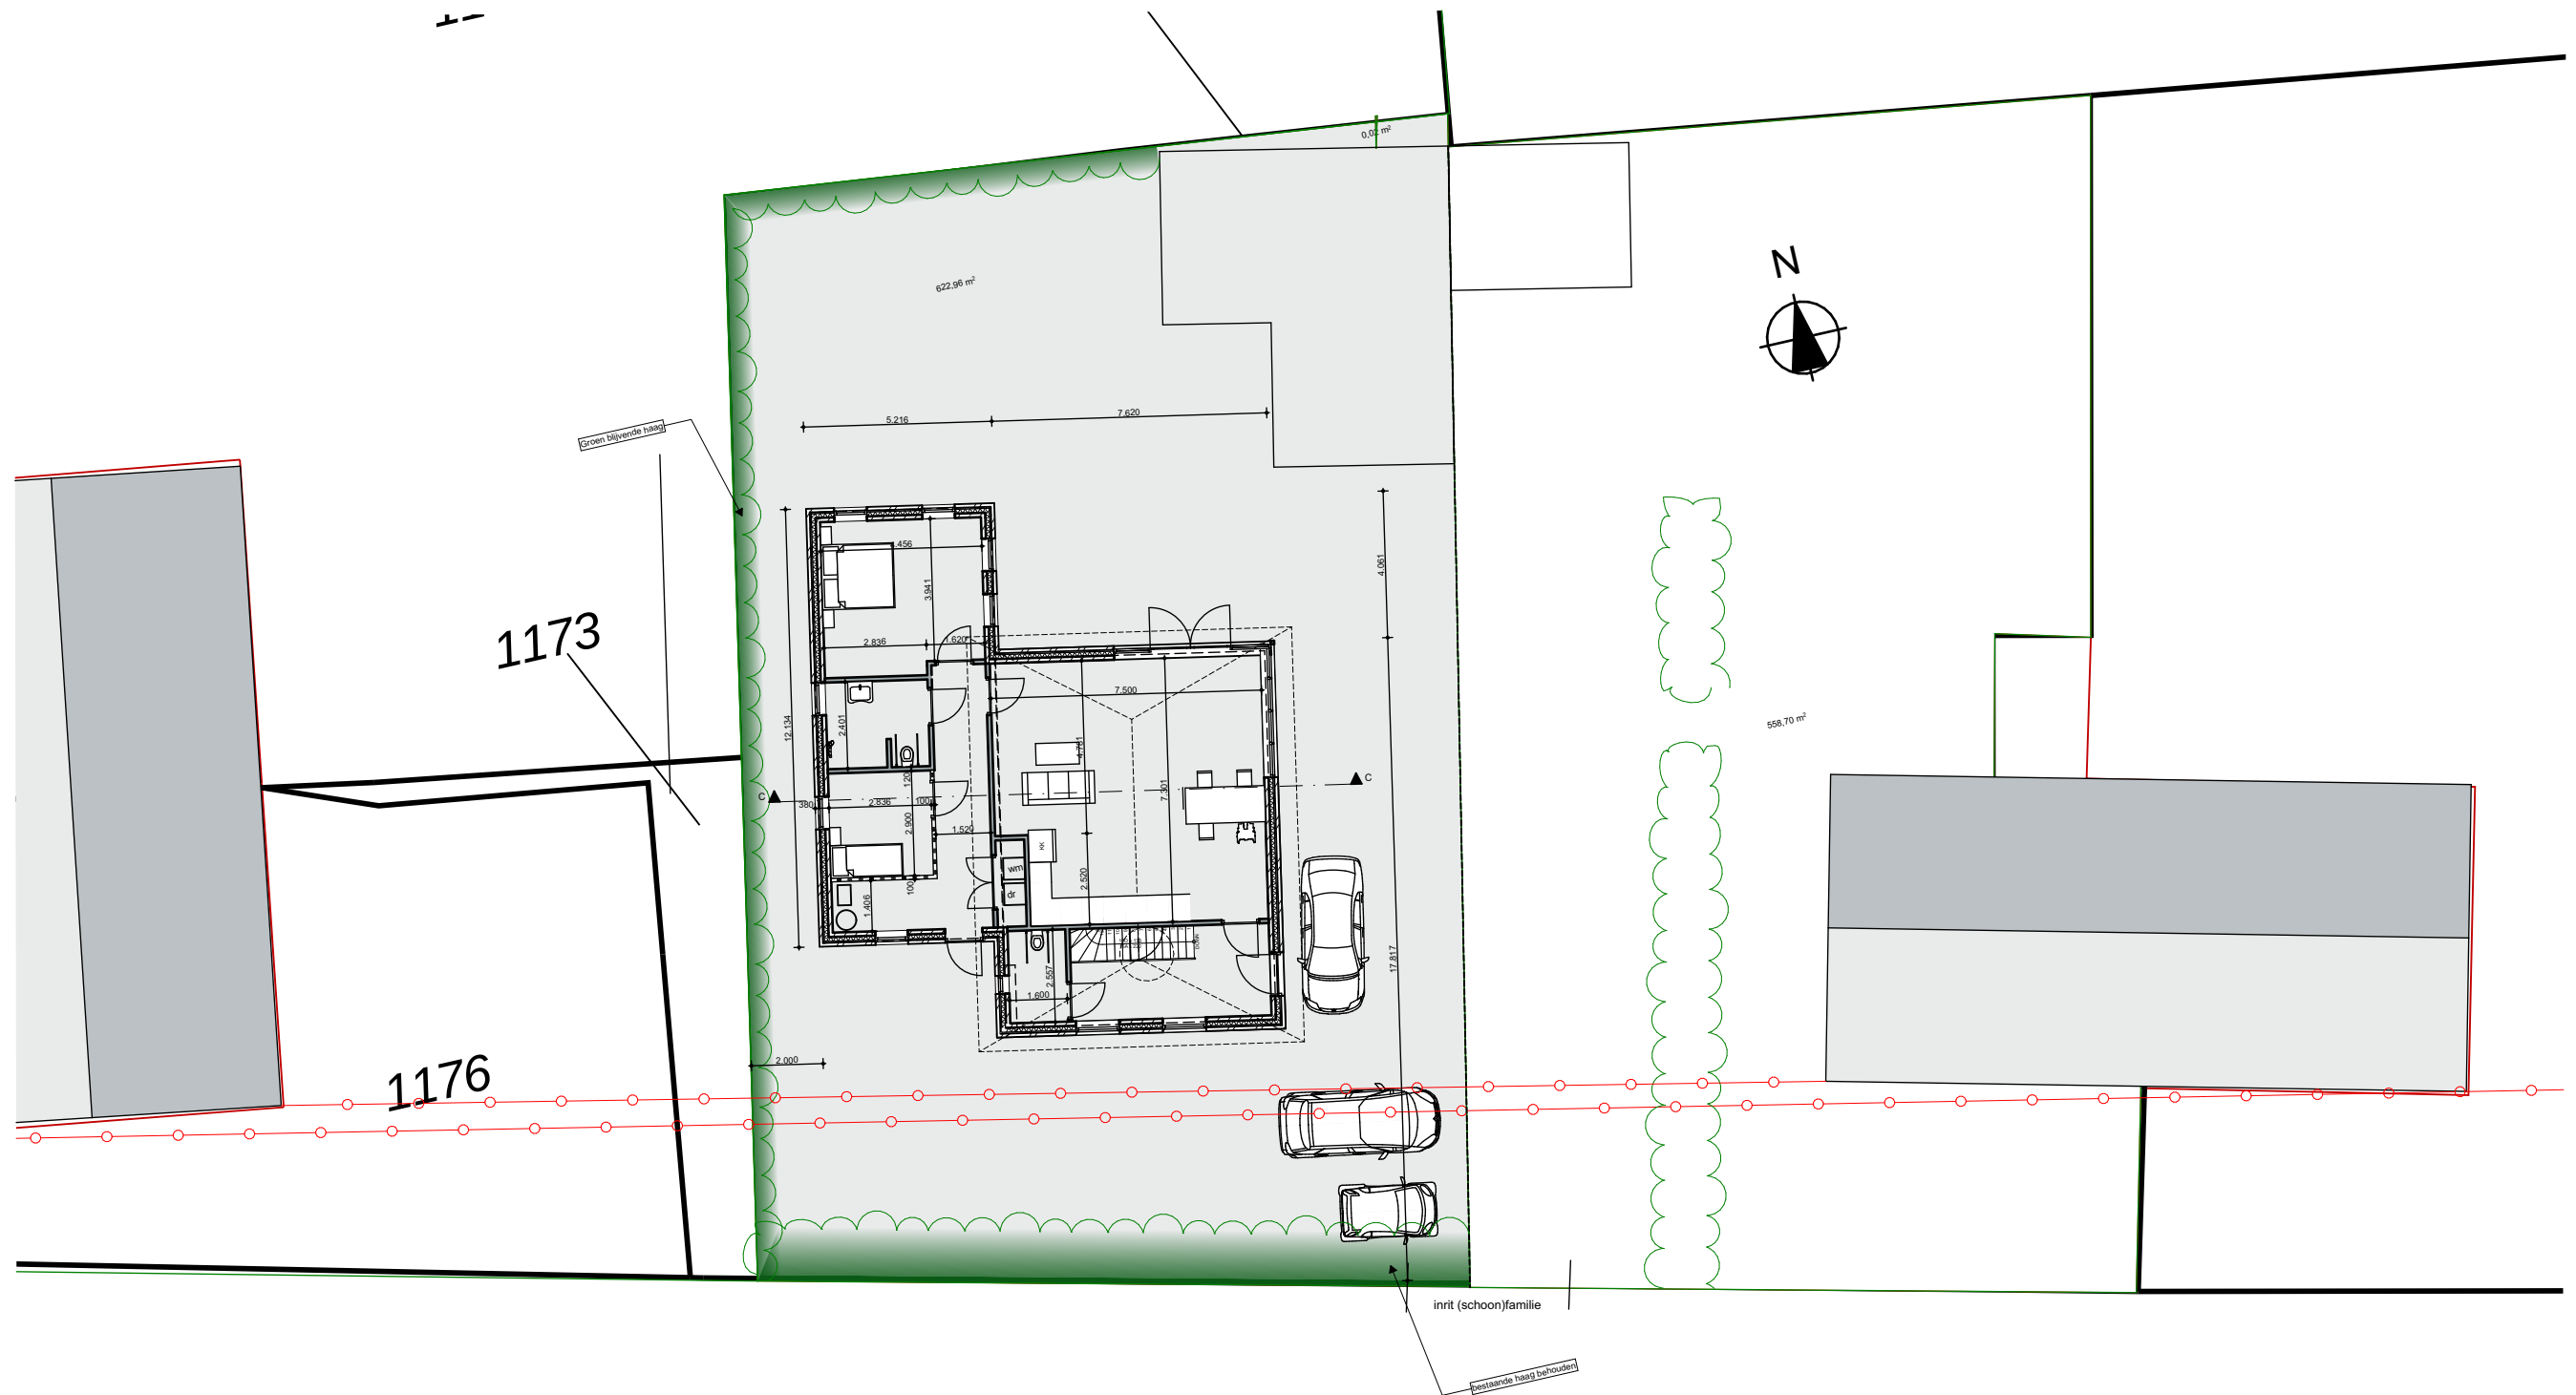

Situatie schaal 1:100

10-02-2022 Buro Ariëns, Wijchen

Broens nieuwbouw woning

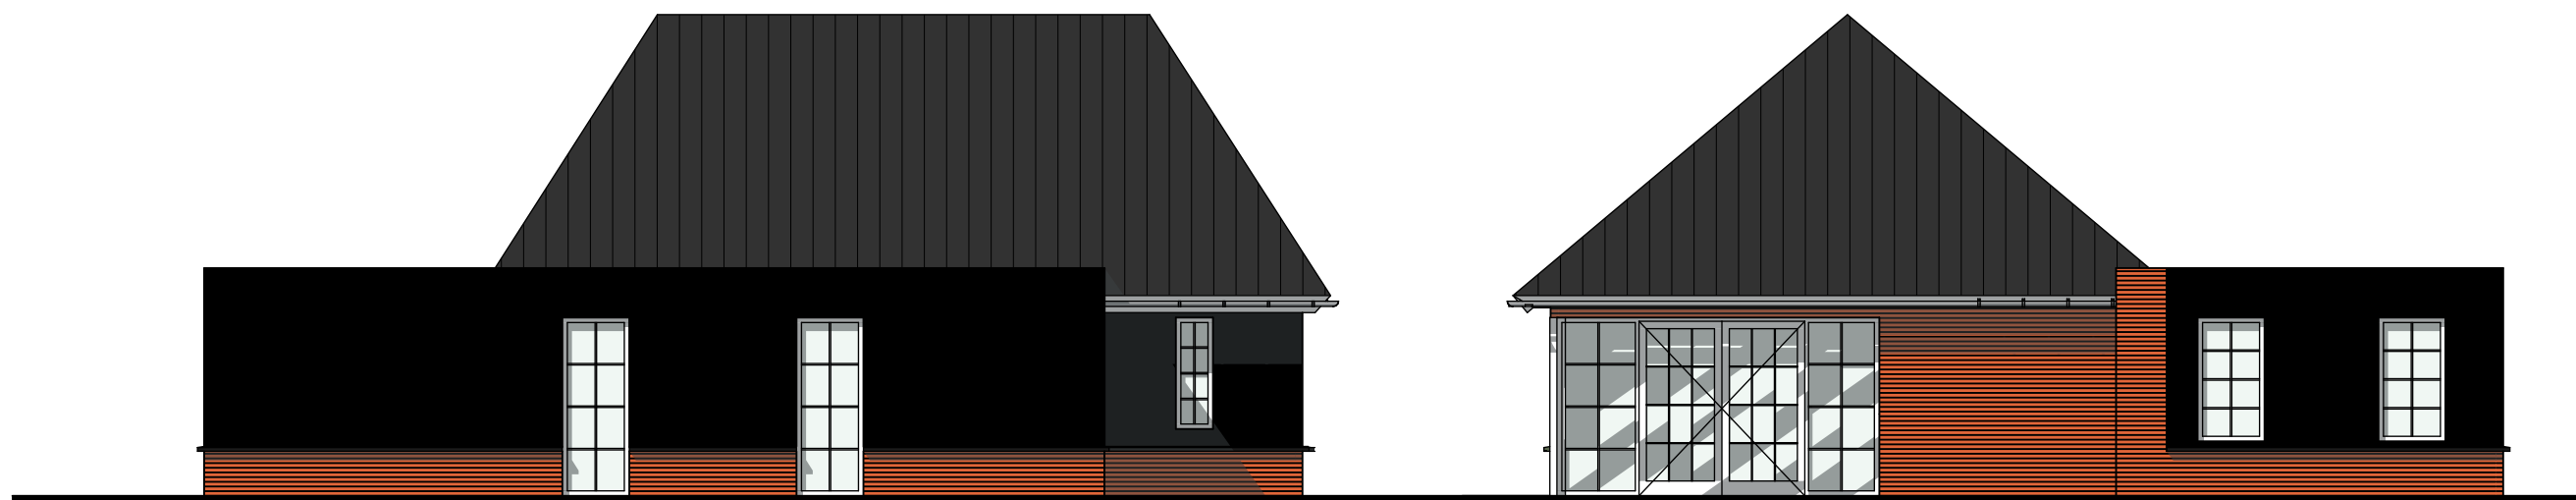



- Materialen:**
- Baksteen: Oudhollands gemeleerd
 - Bekleding: zwart potdeksel
 - dakpan: Vlak, blauw gesmoord
 - kozijnen: Hardhout, Wit
 - HWA: Zink
 - Voordeur: Eiken



Situatie schaal 1:100

10-02-2022 Buro Ariëns, Wijchen


Broens nieuwbouw woning

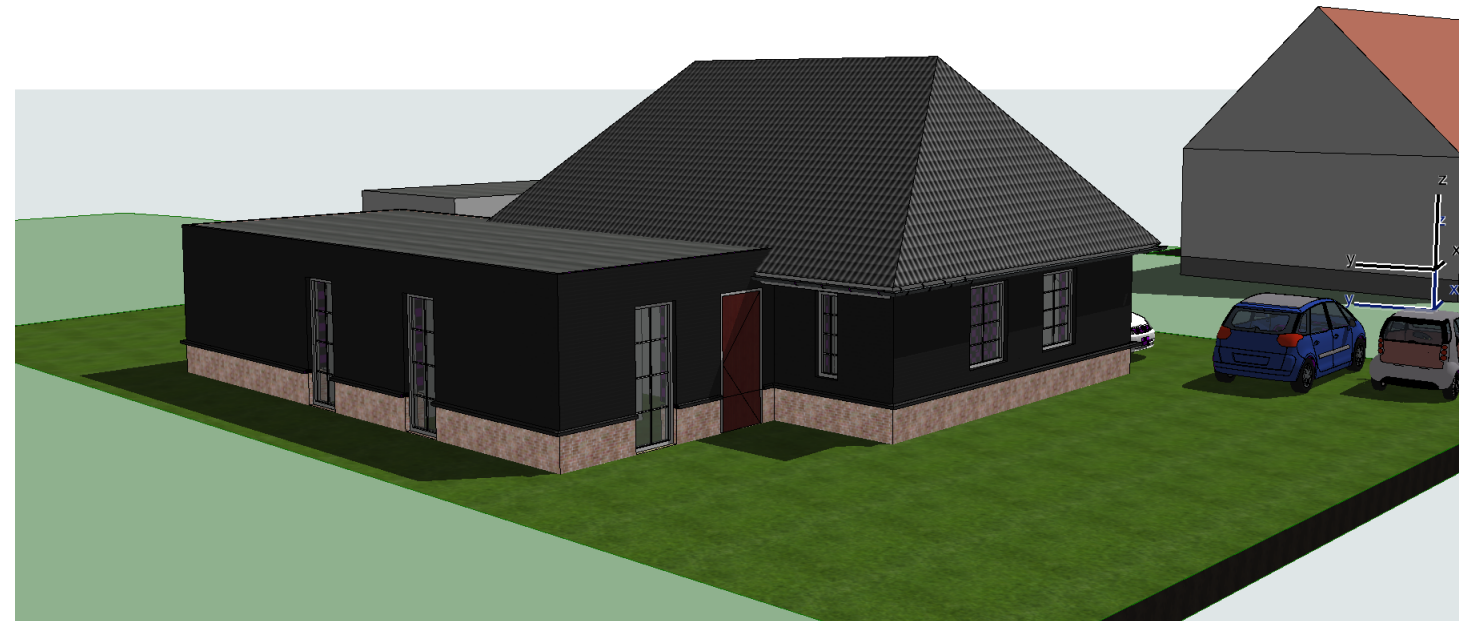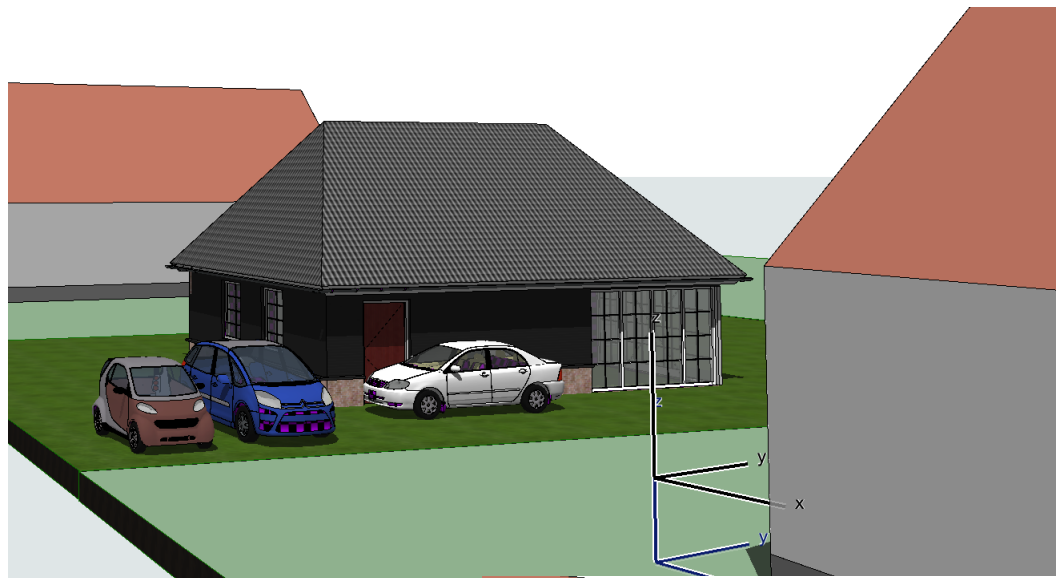

Situatie schaal 1:100

10-02-2022 Buro Ariëns, Wijchen

Broens nieuwbouw woning

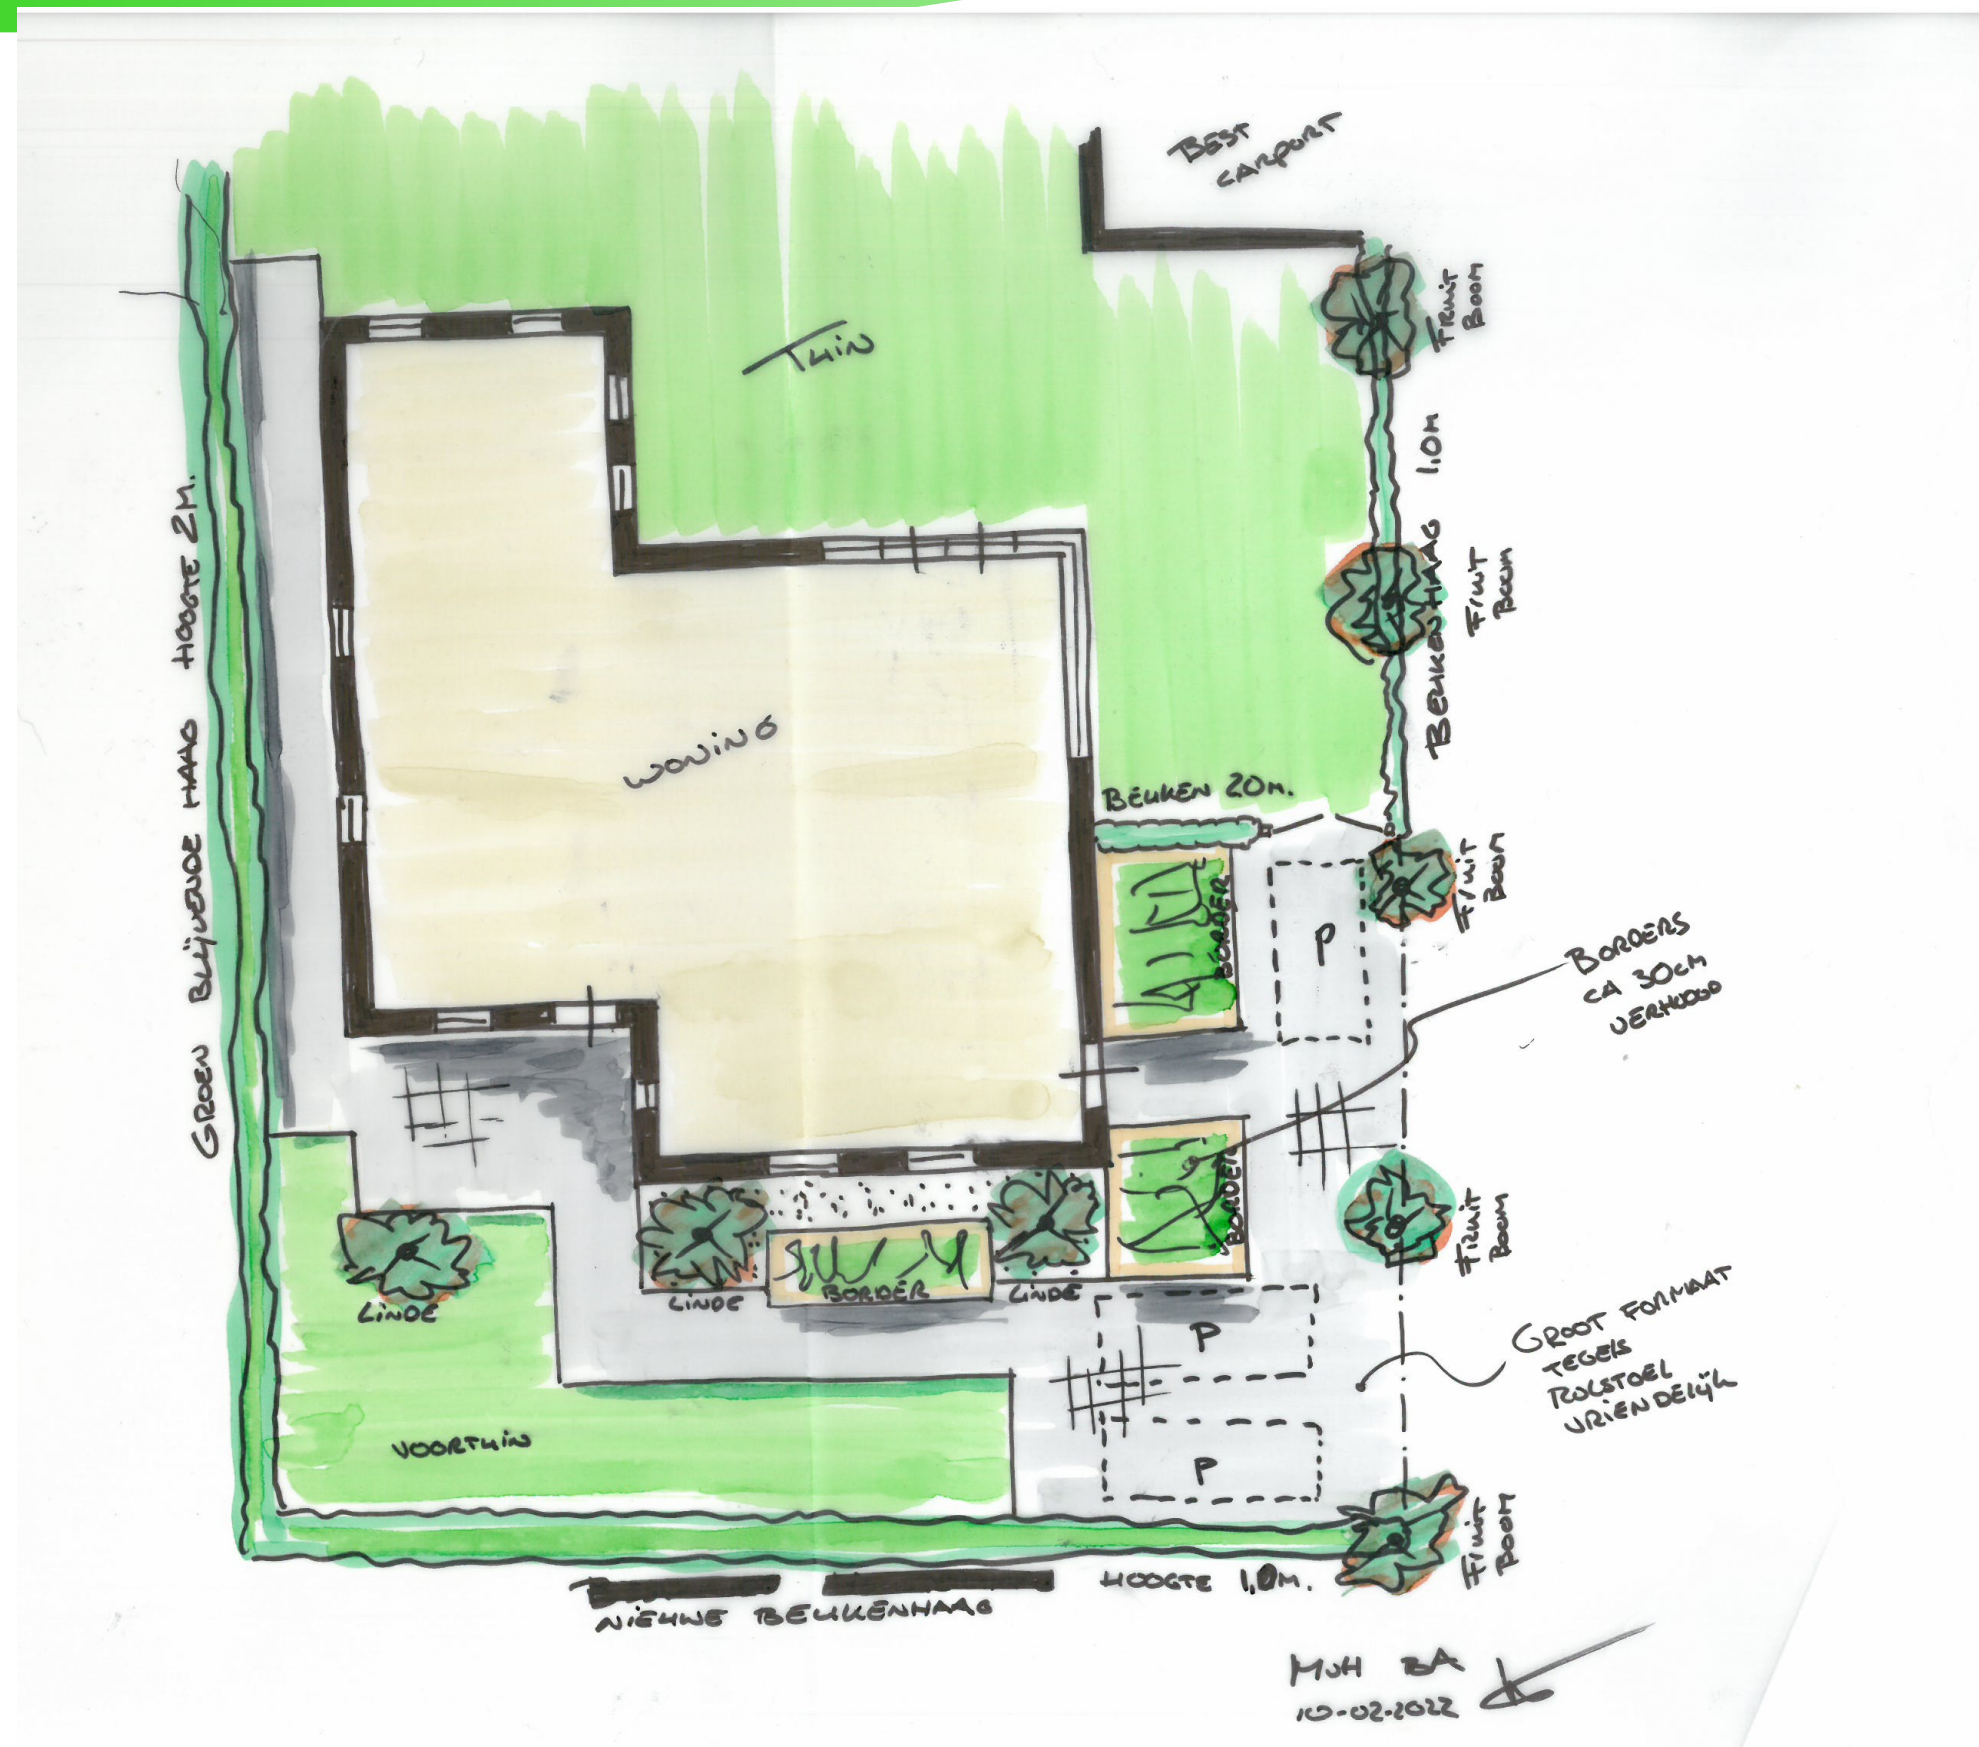

Situatie schaal 1:100

10-02-2022 Buro Ariëns, Wijchen

Broens nieuwbouw woning



Buro Ariëns
Bouwtechniek & Architectuur