


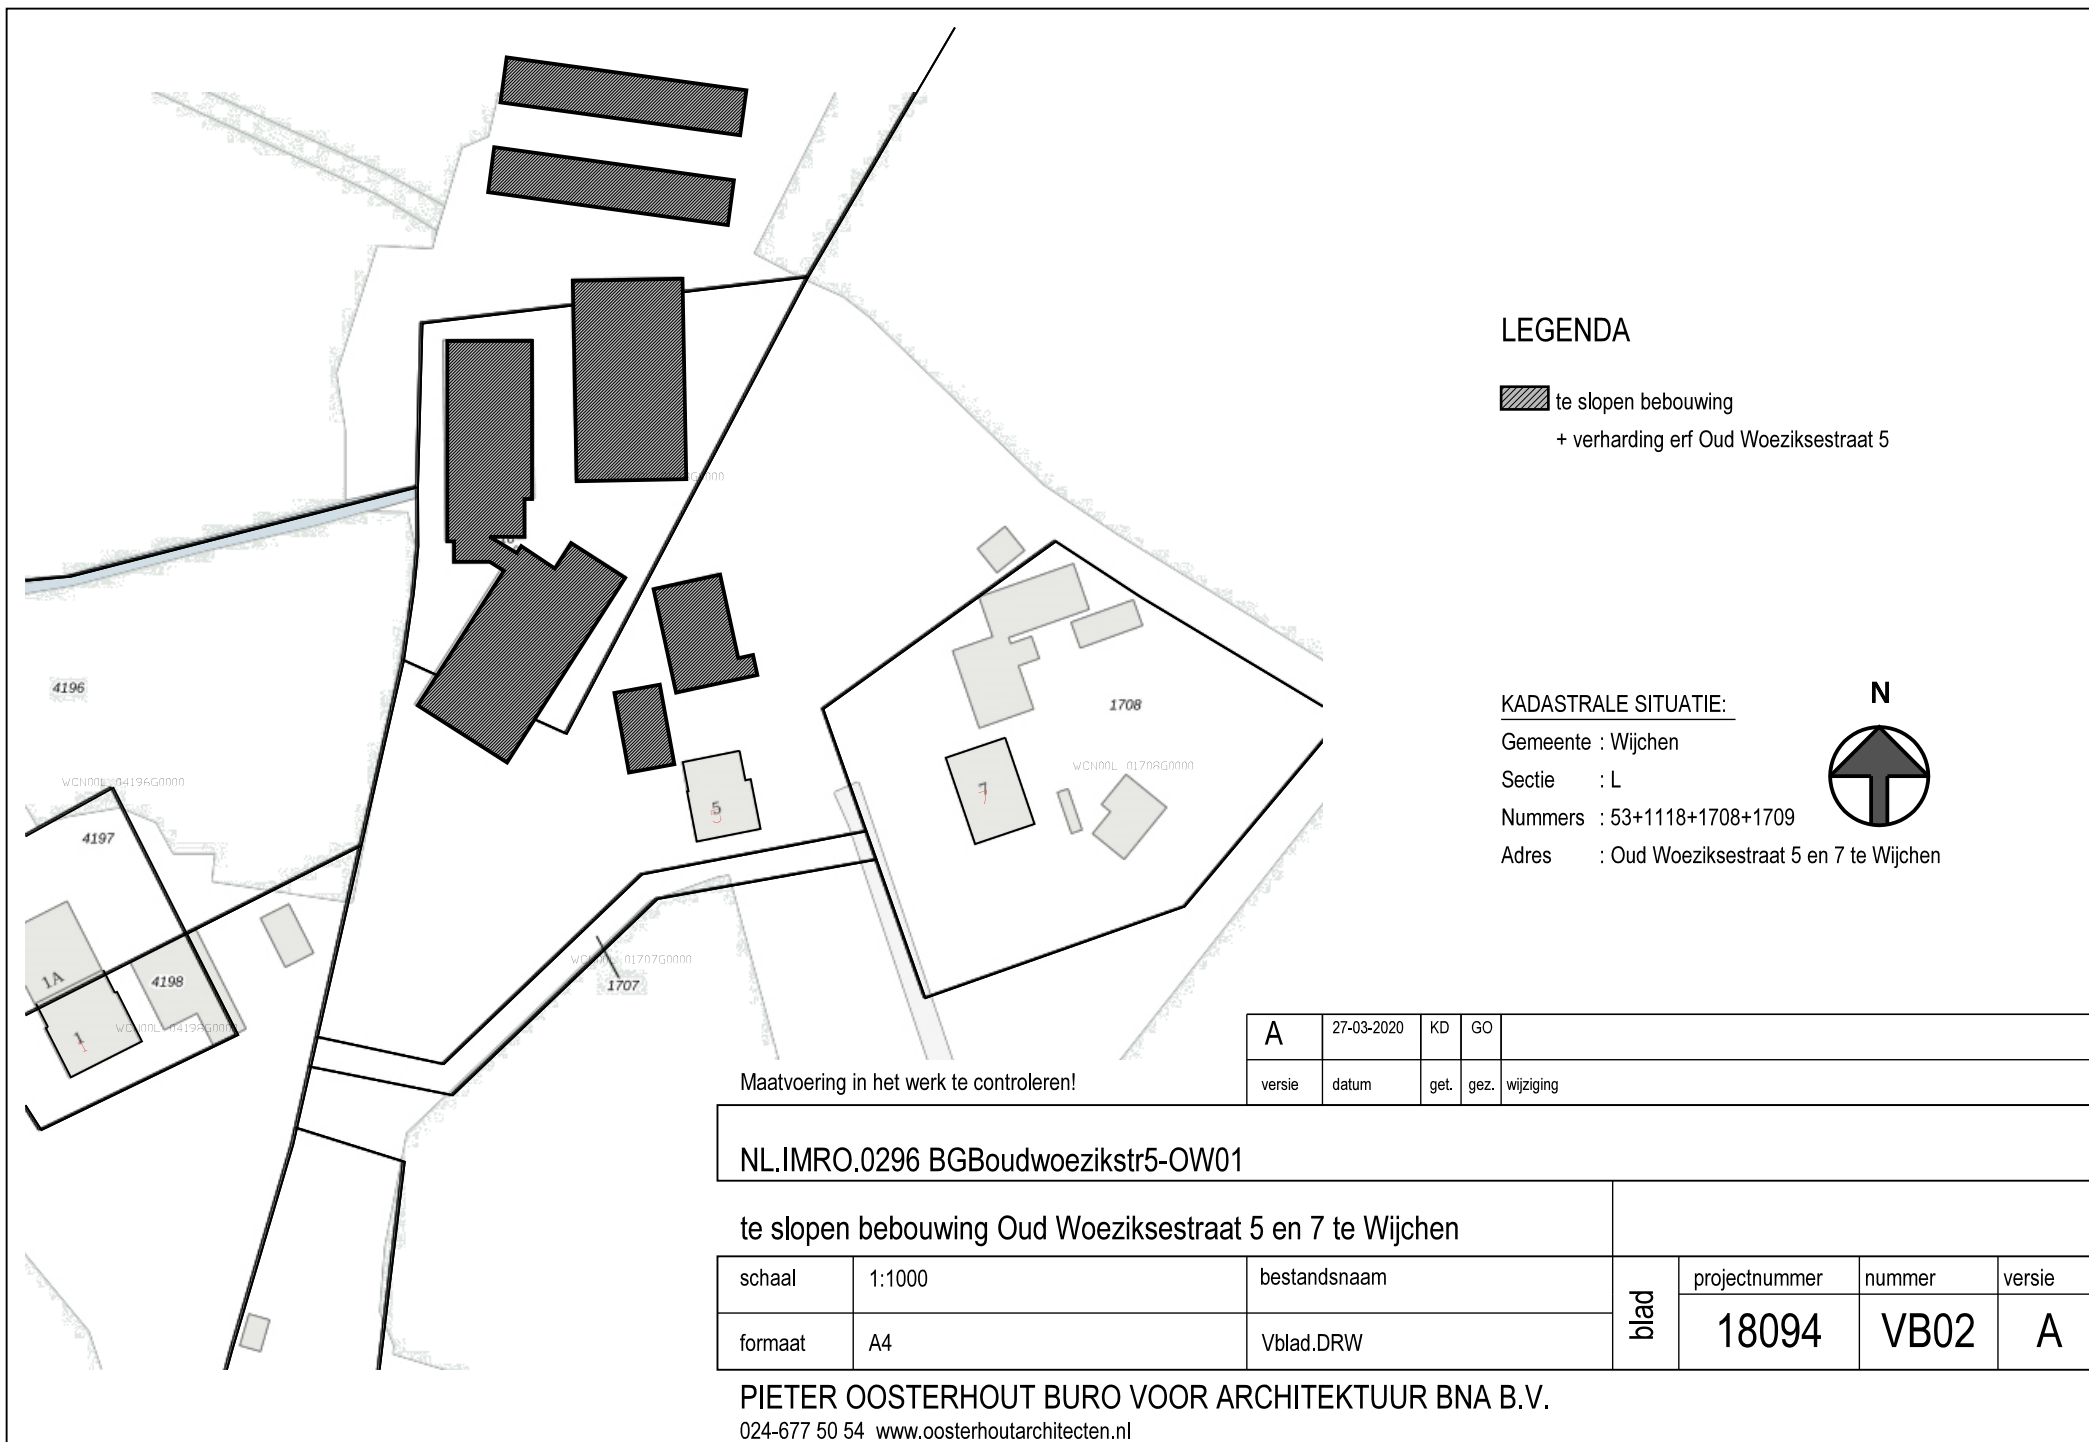

LEGENDA

- te slopen bebouwing
- + verharding erf Oud Woeziksestraat 5

KADASTRALE SITUATIE:

Gemeente : Wijchen
Sectie : L
Nummers : 53+1118+1708+1709
Adres : Oud Woeziksestraat 5 en 7 te Wijchen



A	27-03-2020	KD	GO	
versie	datum	get.	gez.	wijziging

Maatvoering in het werk te controleren!

NL.IMRO.0296 BGBoudwoezikstr5-OW01

te slopen bebouwing Oud Woeziksestraat 5 en 7 te Wijchen

schaal	1:1000	bestandsnaam	blad	projectnummer	nummer	versie
formaat	A4	Vblad.DRW		18094	VB02	A

PIETER OOSTERHOUT BURO VOOR ARCHITEKTUUR BNA B.V.
024-677 50 54 www.oosterhoutarchitecten.nl