


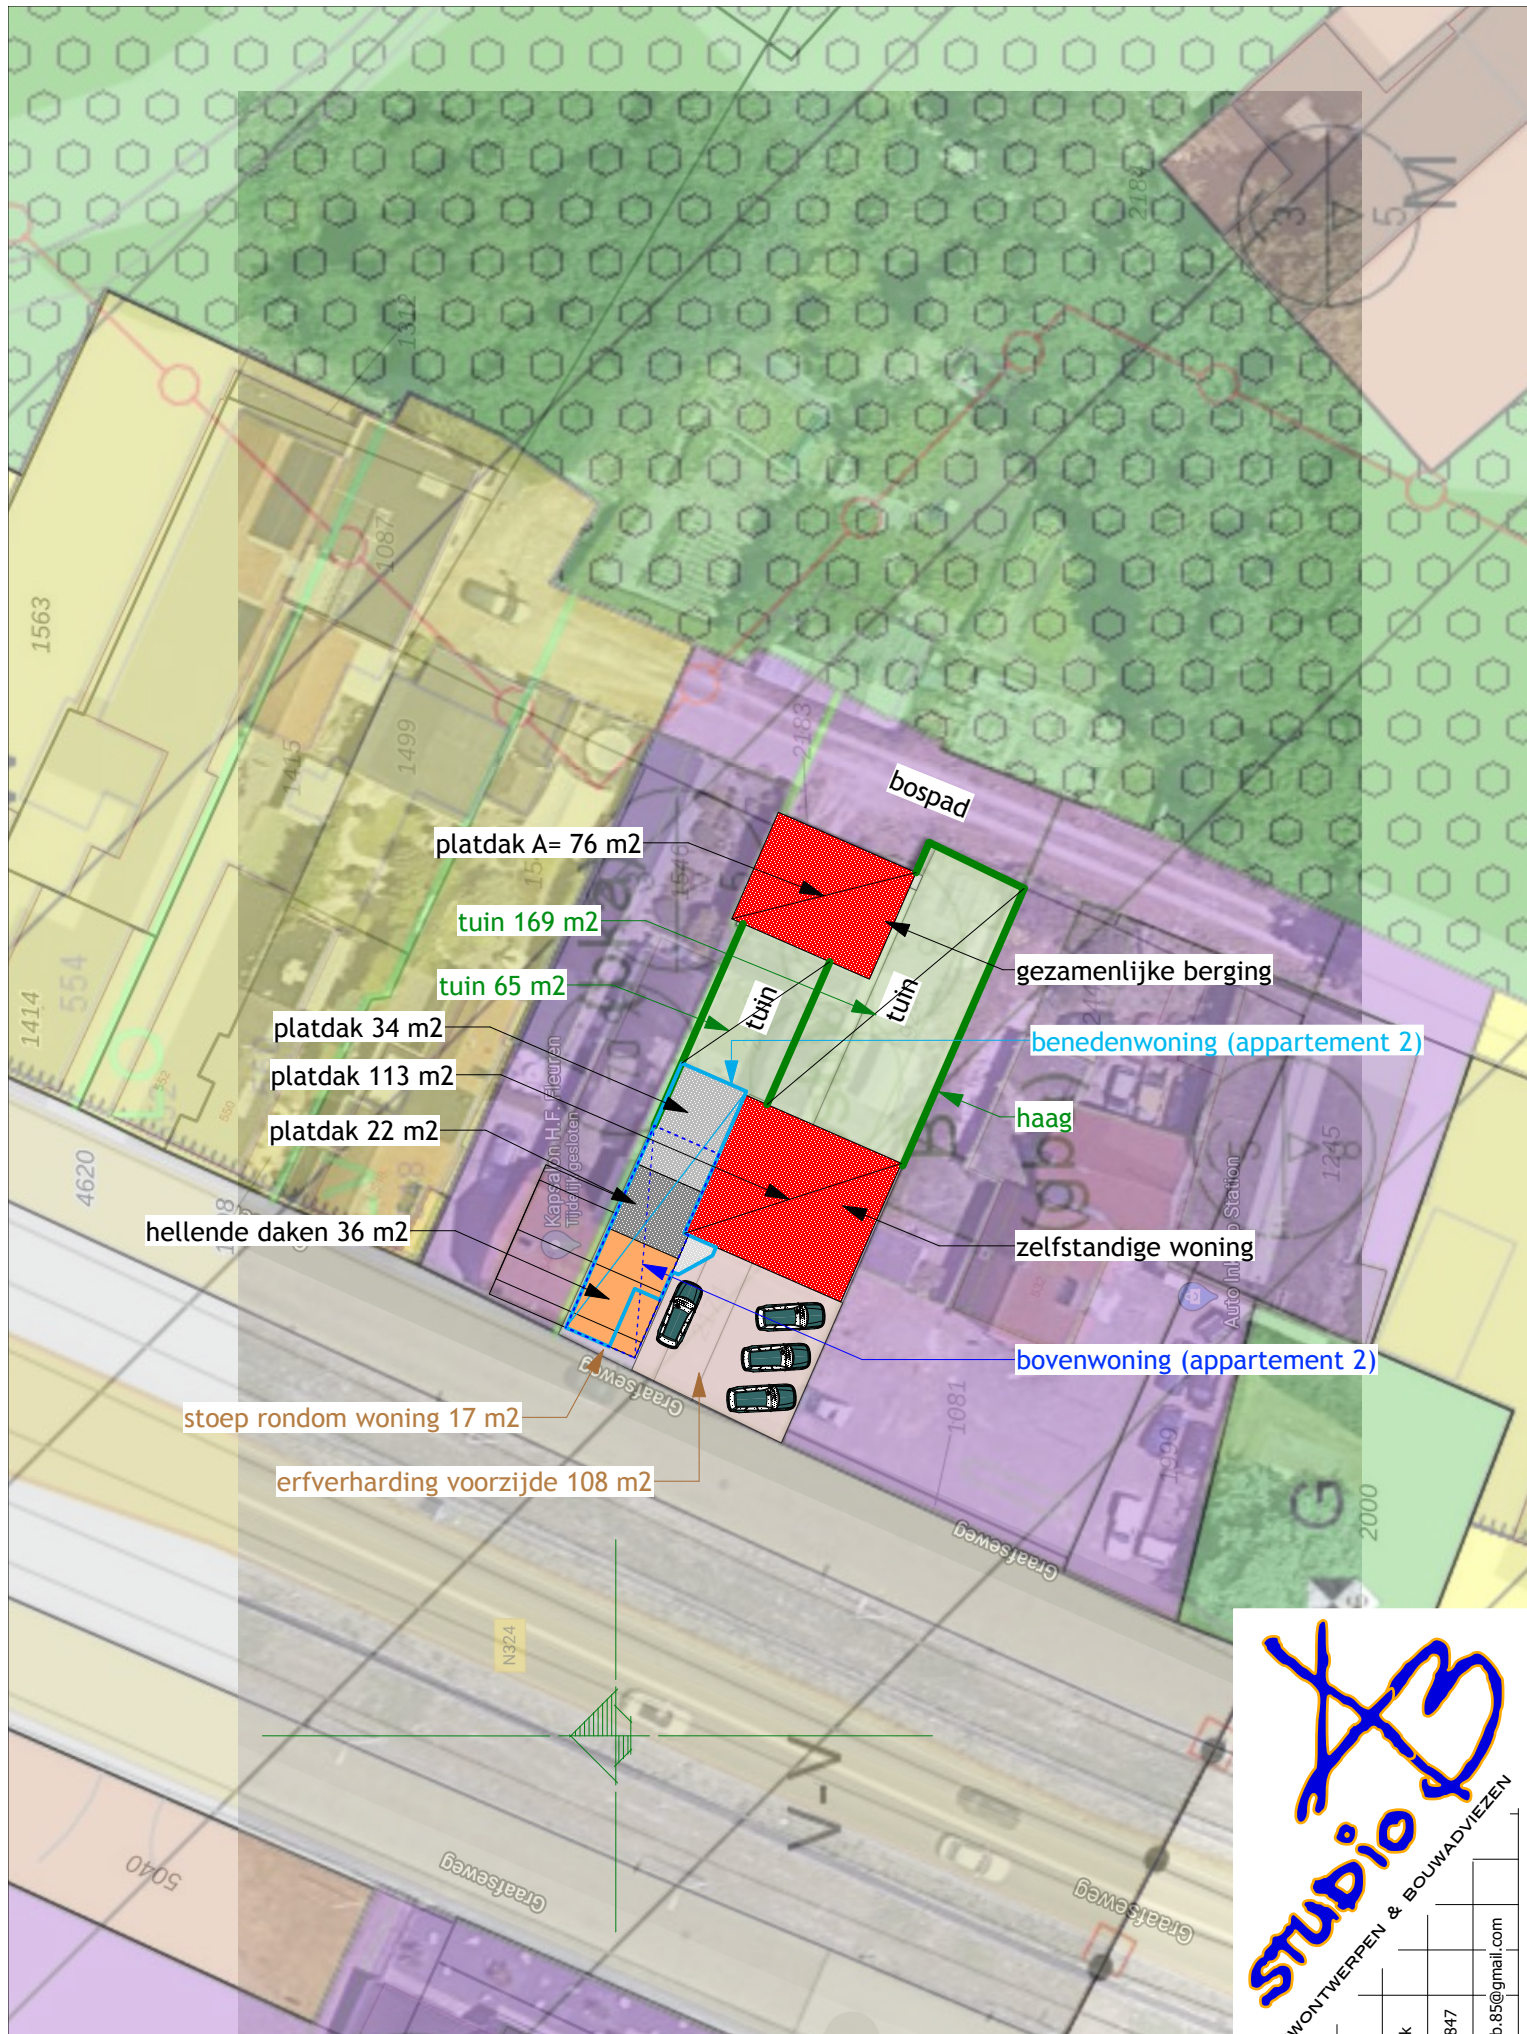

Behorend bij de ruimtelijke onderbouwing v.d. percelen + bebouwing a.d Graafseweg 540-542, 6603 CK te Wijchen (Alverna).

Studio X
 GEBOUWONTWERPEN & BOUWADVIEZEN

Turfweg 7	5472 LL Loosbroek	© 06 - 52 666 847	e-mail: studio.ab.85@gmail.com
-----------	-------------------	-------------------	--------------------------------