


PLANGEBIED

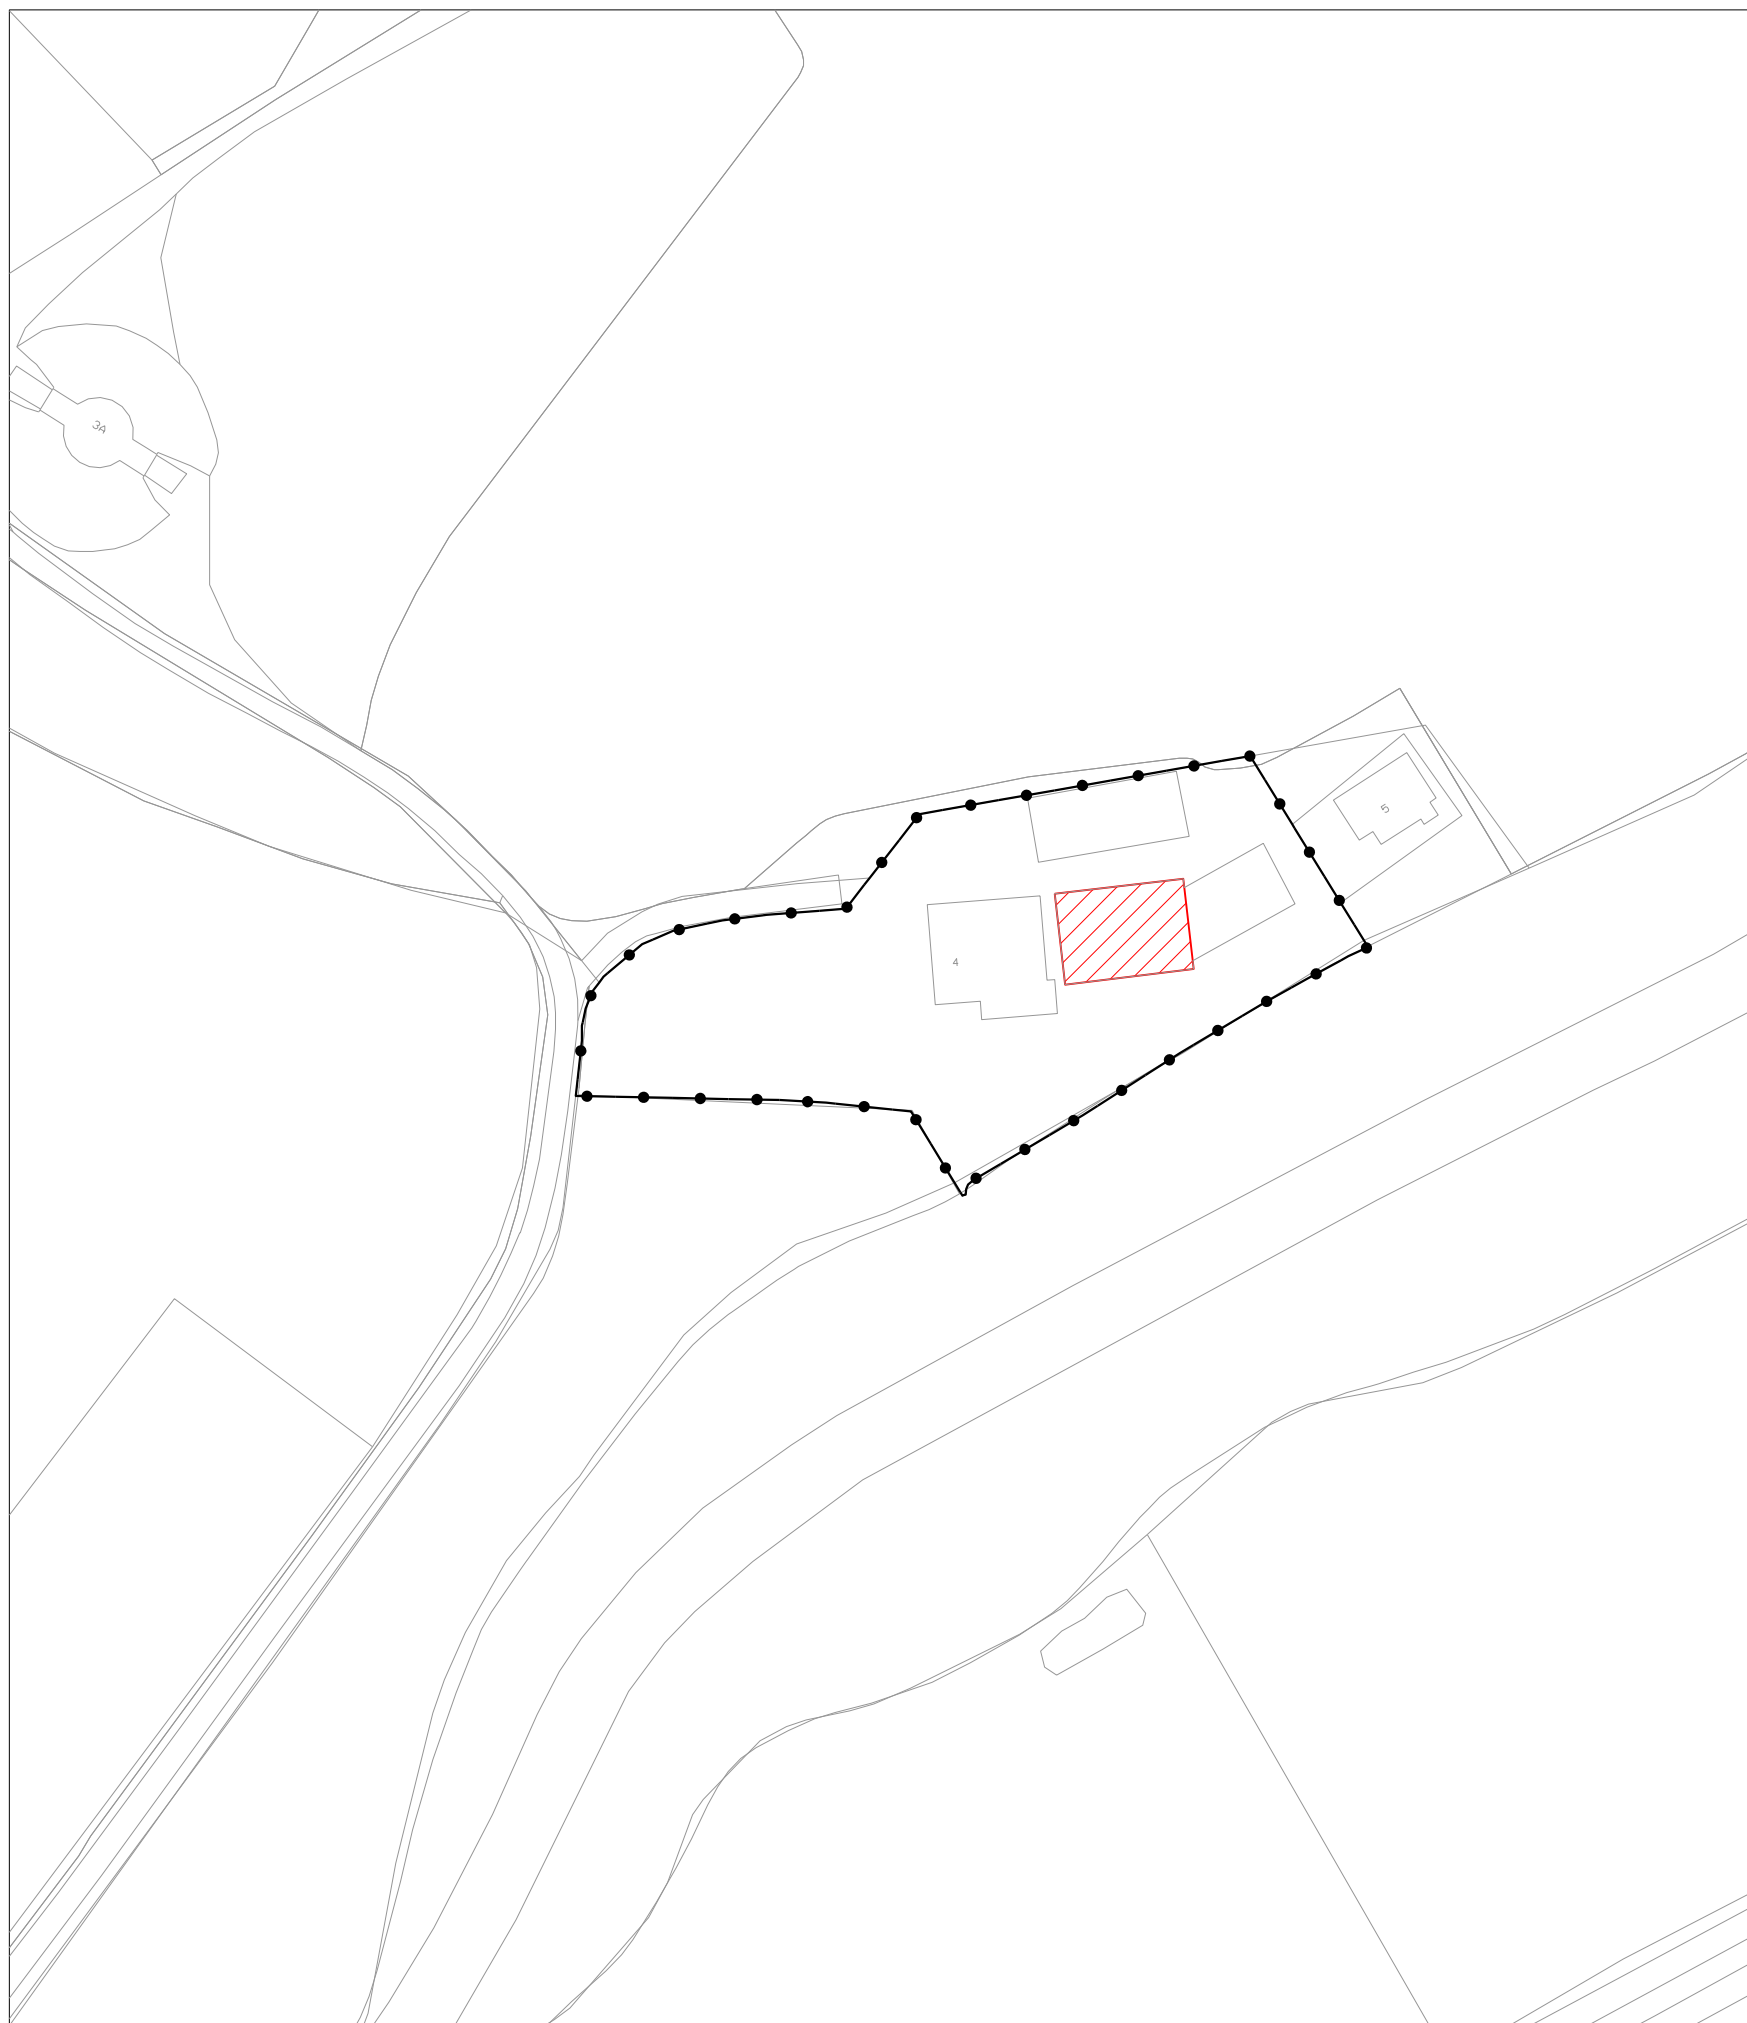

te slopen bestaande bebouwing

FORMAAT 42 x 29
TEKENAAR RG
PROJECTNUMMER W-17109



Schoenaker 10 Postbus 16 6640 AD Beuningen telefoon: 024 - 675 23 56 email: info@burowaalbrug.nl www.burowaalbrug.nl

GEMEENTE WIJCHEN

Bestemmingsplan Buitengebied, Molenhoek 4 te Hernen

(te slopen bestaande bebouwing)

SCHAAL
1:1000

DATUM
26-03-2018

