


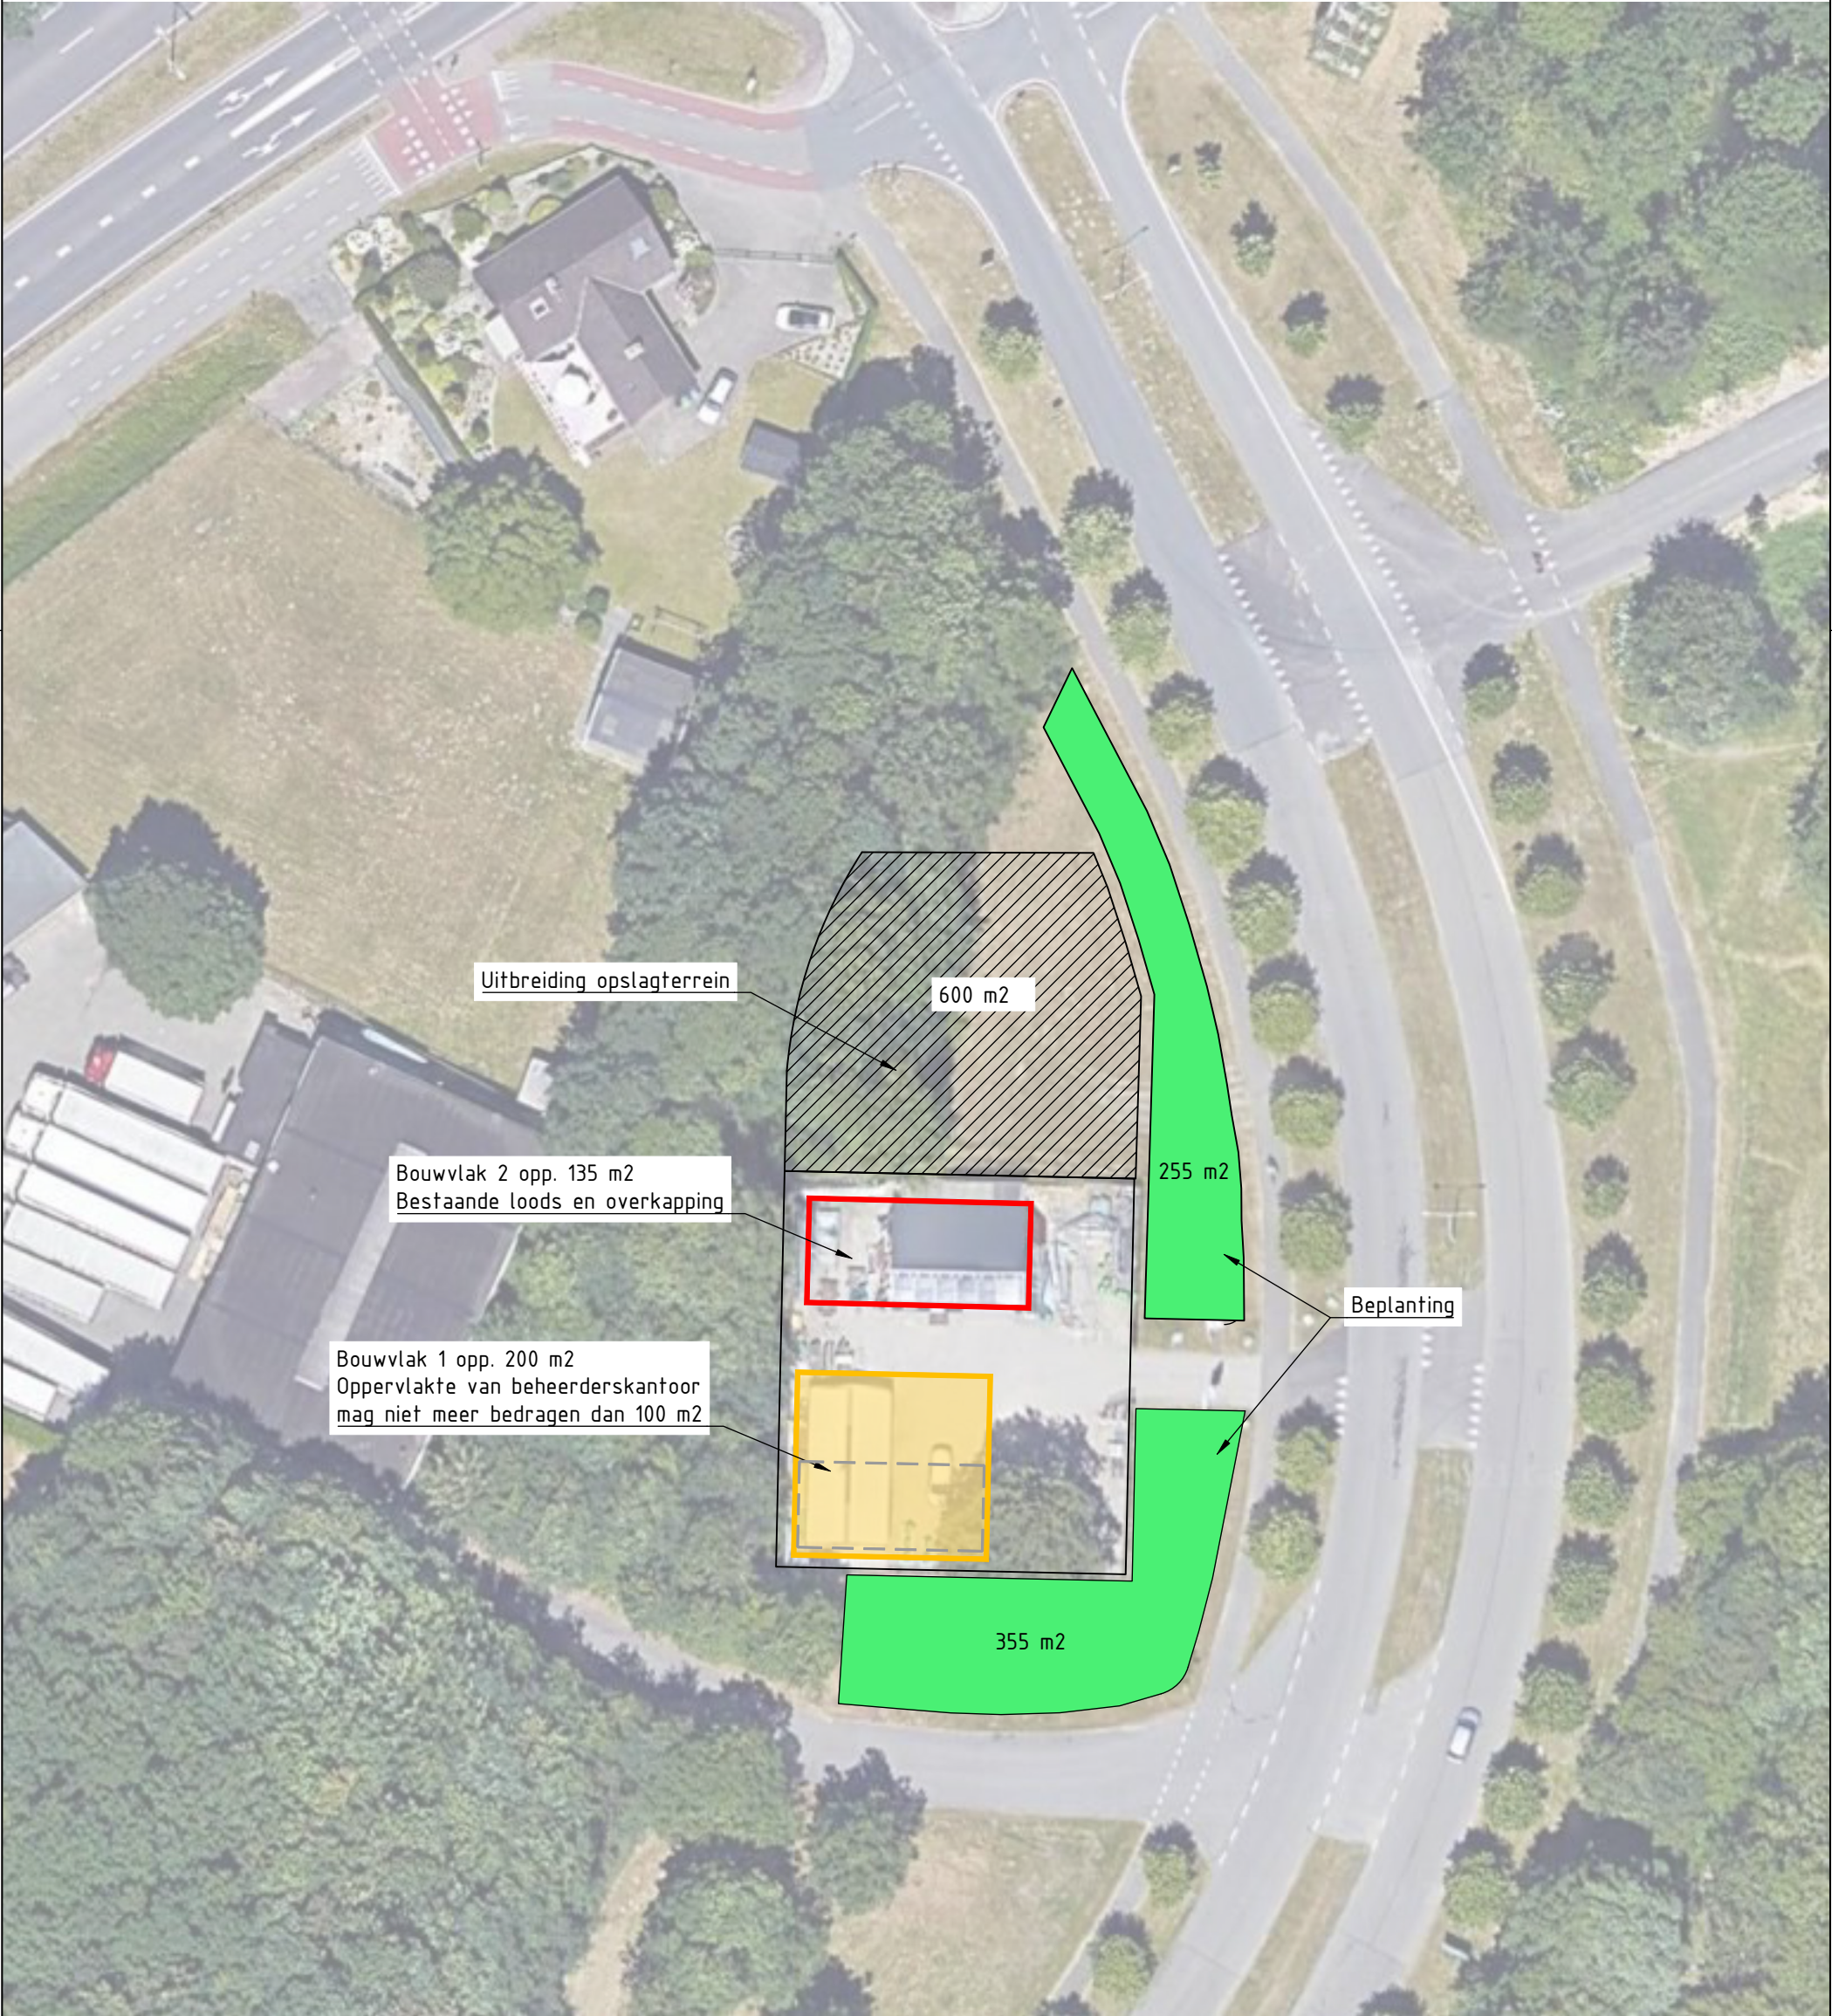

RECREATIEGEBIED: Berendonck			
ONDERDEEL: Bouwvlak zoekgebied nieuw beheerderskantoor			
Bestemmingsplan			
TEKENINGNUMMER: 12-TEK-049		BLAD / BLADEN: 1/1	STATUS: DEFINITIEF
GETEKEND: JKn	GEWIJZIGD:	GETEKEND:	05101520m
DATUM: 30-09-2022	GEWIJZIGD:	GETEKEND:	
SCHAAL: 1:500	GEWIJZIGD:	GETEKEND:	
FORMAAT: A3	GEWIJZIGD:	GETEKEND:	
LEISURELANDS:		GEGADIGDE(N):	Leisurelands Postbus 882 6800 AW Arnhem Tel.: +31 26 384 8800 E-mail: info@leisurelands.nl