


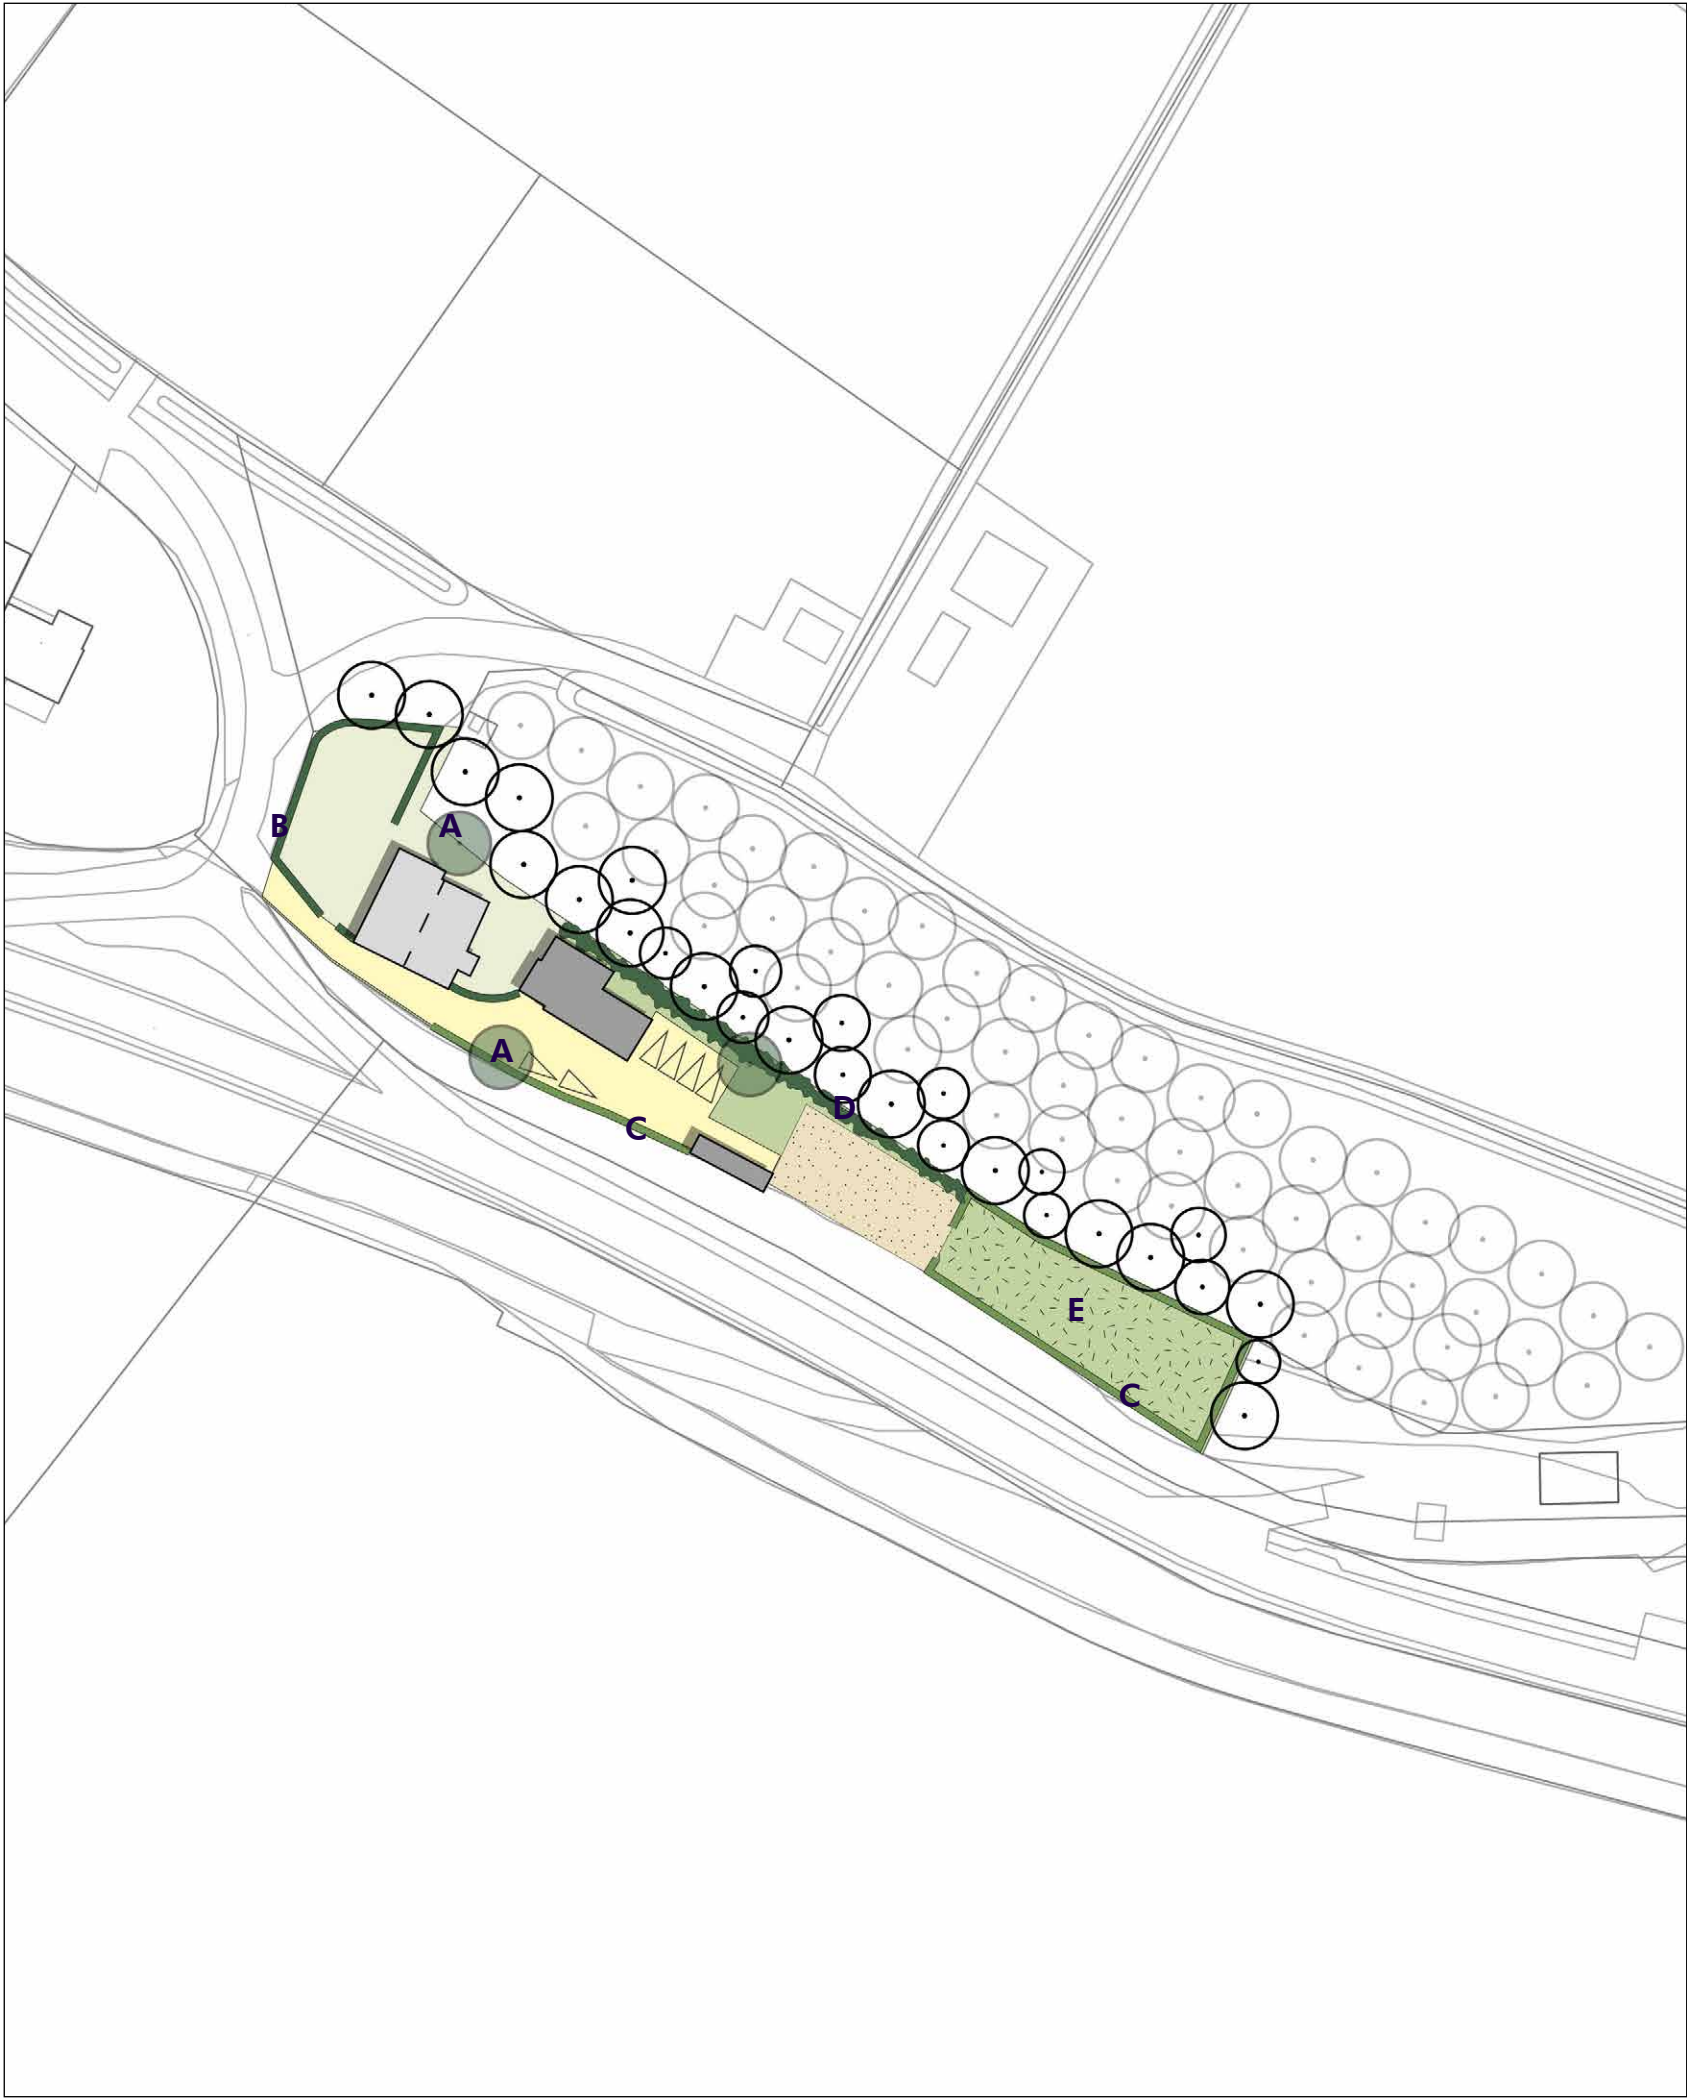


Legenda

Voorwaardelijk verplicht

Type	Maatvoering en aantal	Soort	Beheer
 A. Bestaande boom op het plangebied	3 stuks	Diverse soorten	Behoud
 B. Bestaande hoge haag		Liguster en beuk	Behoud
 C. Aan te planten vrijgroeende haag	circa 180m ¹ 1 of 2 rijig, 4 stuks/m ¹	Uniforme of gemengde haag, soorten: meidoorn, (honds)roos, hazelaar	Aanplant en instand- houdingsbeheer
 D. Bestaand struweel		Diverse soorten	Behoud
 E. Natuurinclusief bloem- en kruidenrijk grasland	circa 550m ²	Gemengd gras / bloemrijk gras	Zaaien en cyclisch maai-beheer (max. 2x per jaar) of extensieve begrazing

Overig

Type	
	Bestaande bomen buiten plangebied
	Tuininrichting
	Verharding
	Te splitsen woning
	Bestaande bijgebouwen
	Rijbak
	Parkeerplaats
	Ondergrond (kadastraal + BGT)

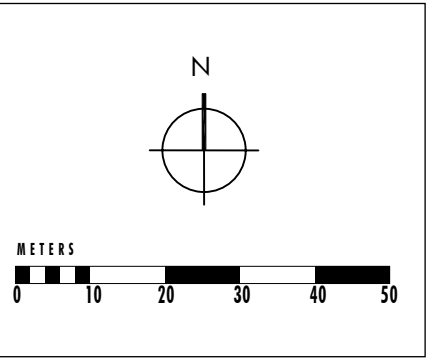

Bepantingsplan Laaksestraat 11,
Batenburg
Gemeente Wijchen

Schaal: 1:1000
Formaat: A3
Projectnummer: 56.90.42
Datum: 06-06-2023

