



Aanzichten

+14m
+10m
+5m
0 peil

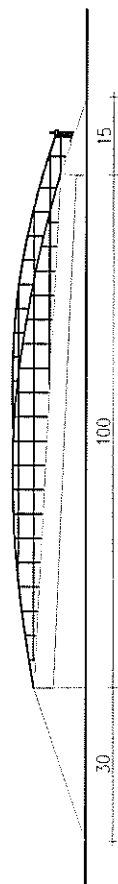


Linker zij aanzicht

+14m
+10m
+5m
0 peil

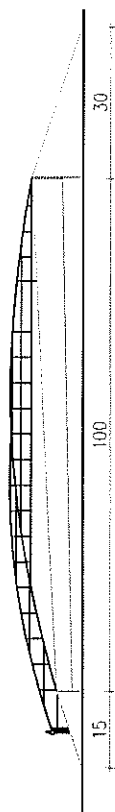


Rechter zij aanzicht

+14m
+10m
+5m
0 peil

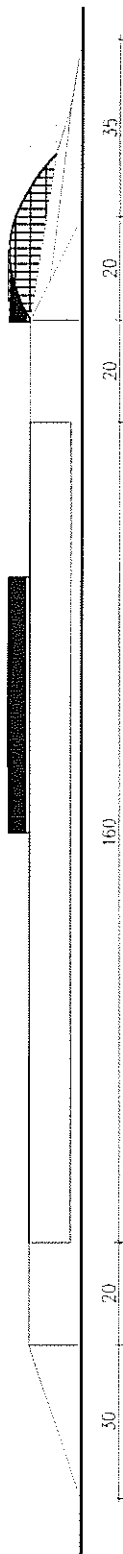

Achter zij aanzicht


+14m
+10m
+5m
0 peil

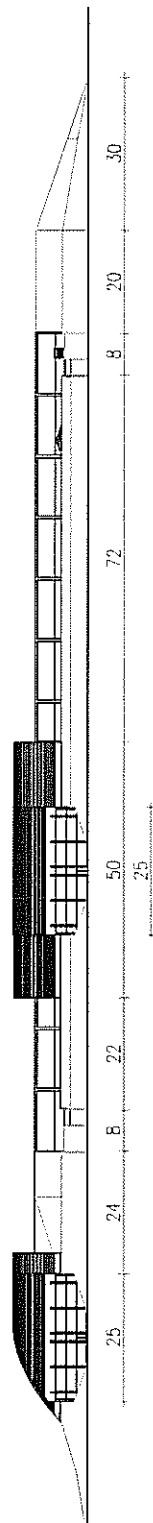

Voor zij aanzicht


Schaal 1:1000

Overzicht doorsnedes

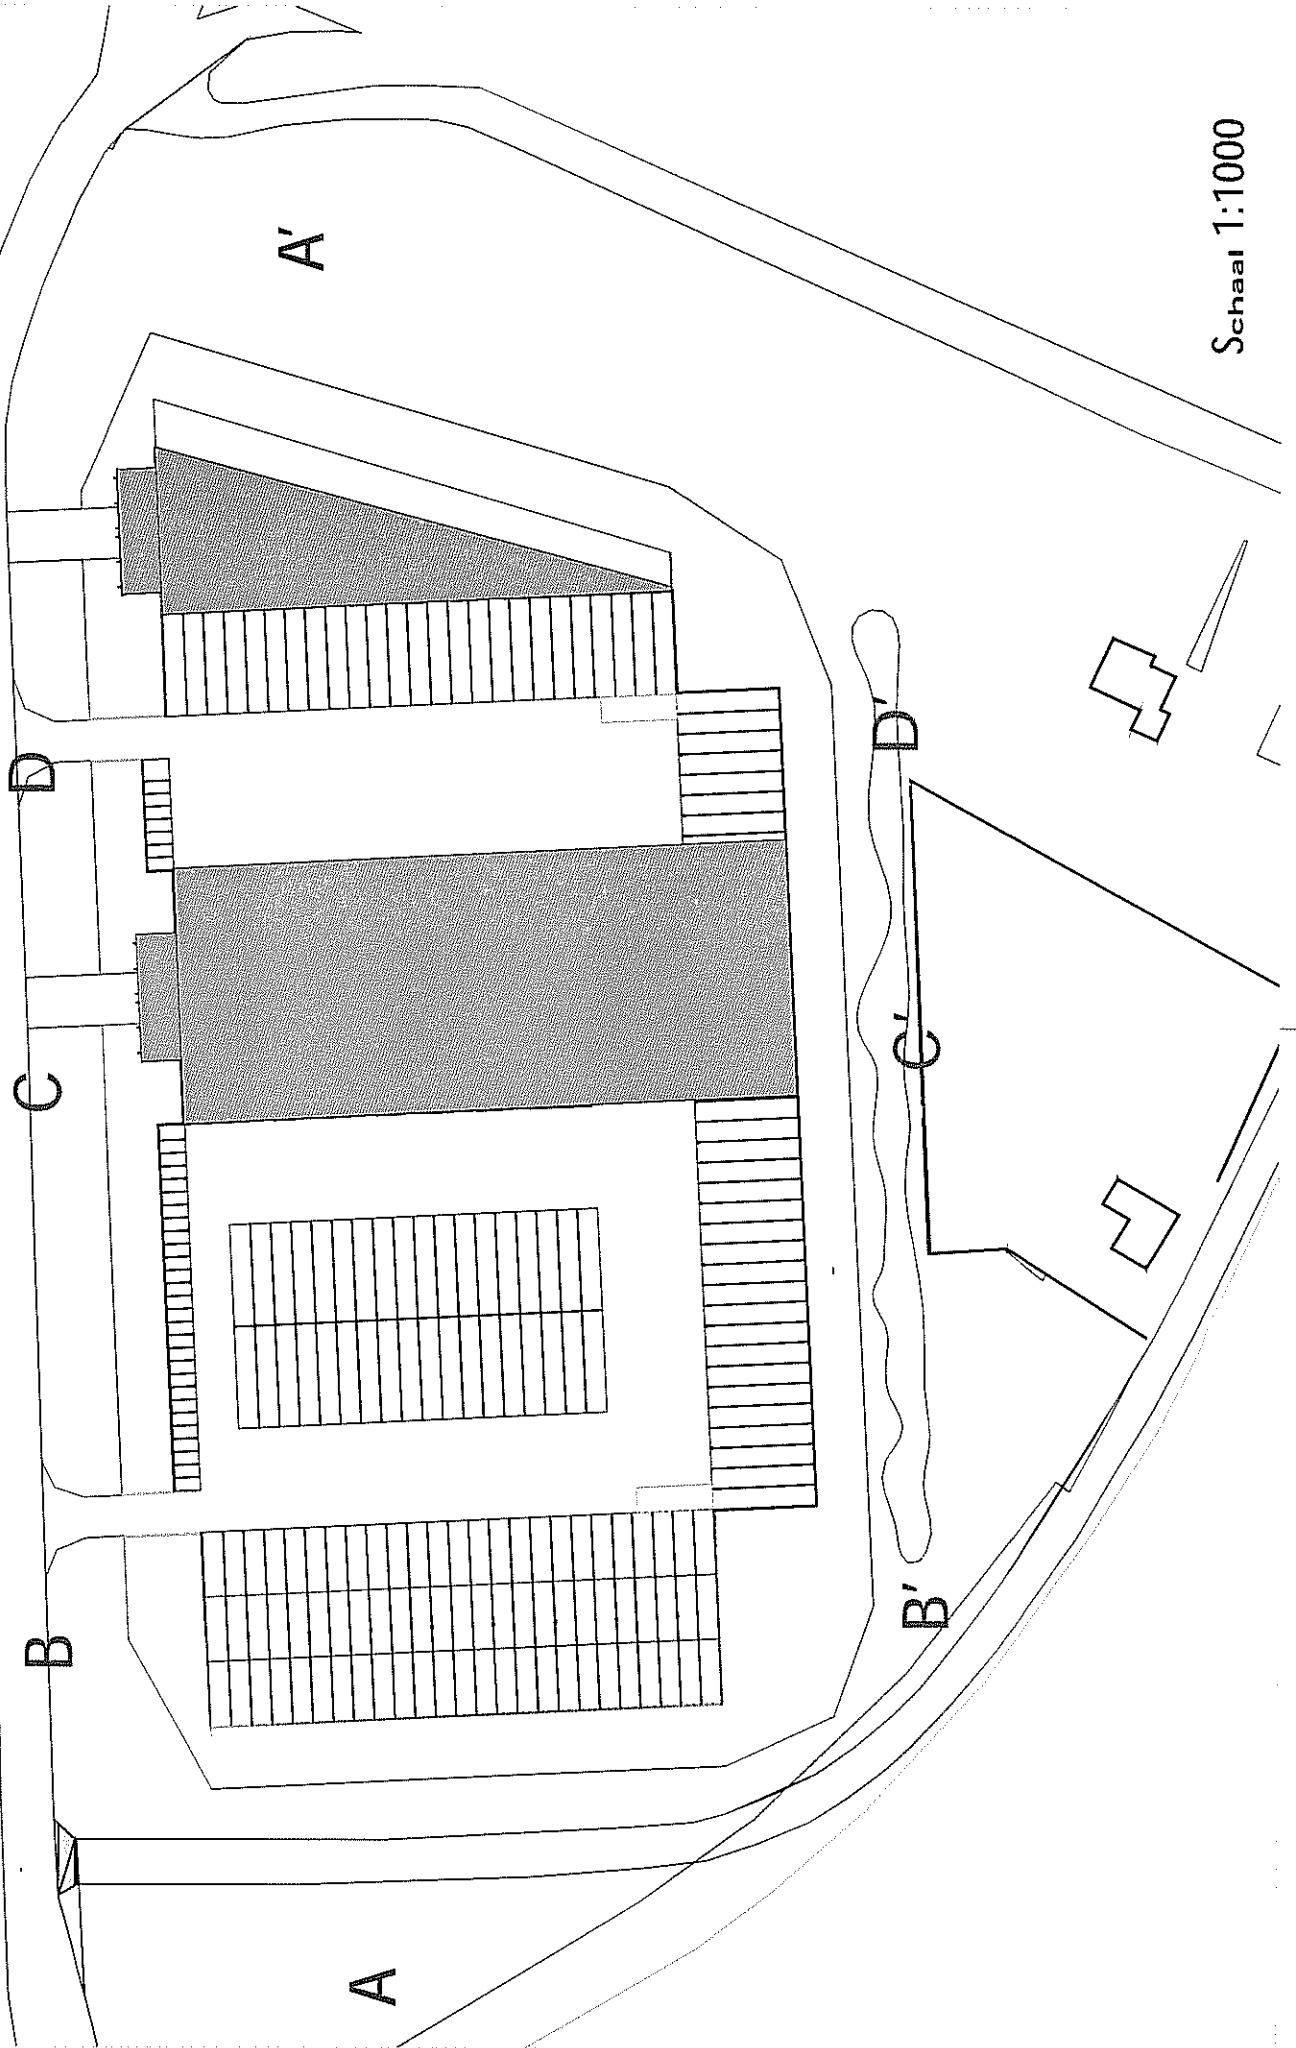

Doorsnedes A, B, C en D

+14m
+10m
+ 5m
0 peil

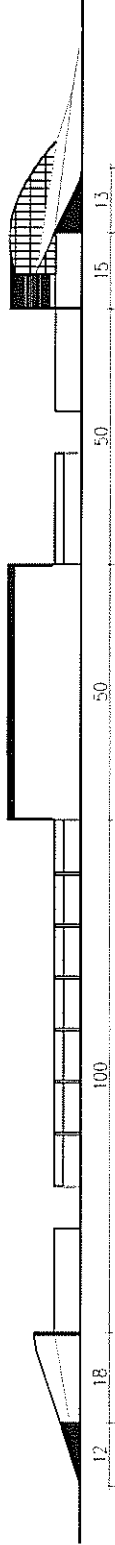


Doorsnede A - A'

+10m
+ 5m
0 peil




Doorsnede B - B'

+14m
+10m
+ 5m
0 peil

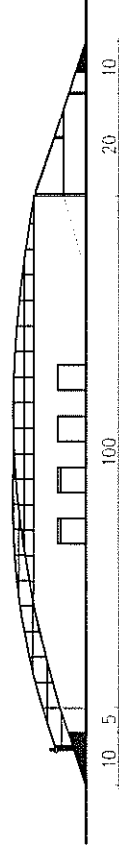

Doorsnede C - C'



+14m
+10m
+ 5m
0 peil

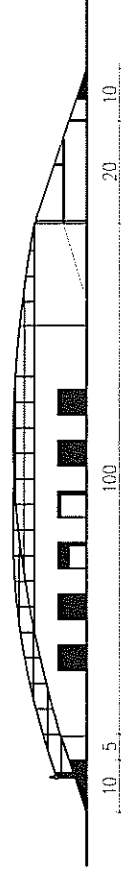



Doorsnede D - D'

Schaal 1:1000



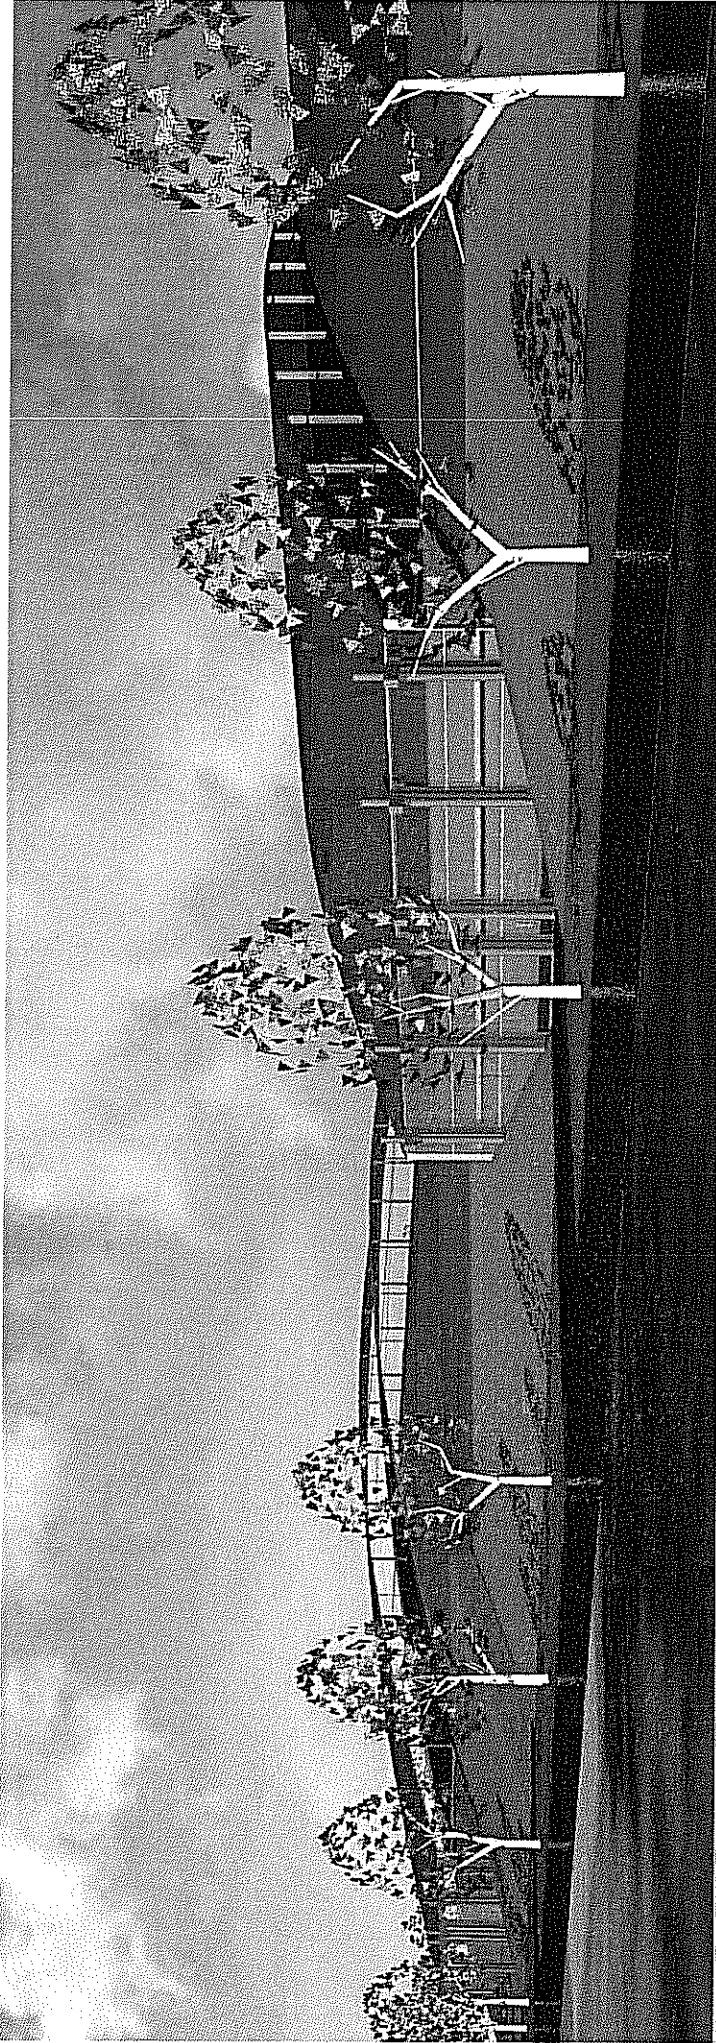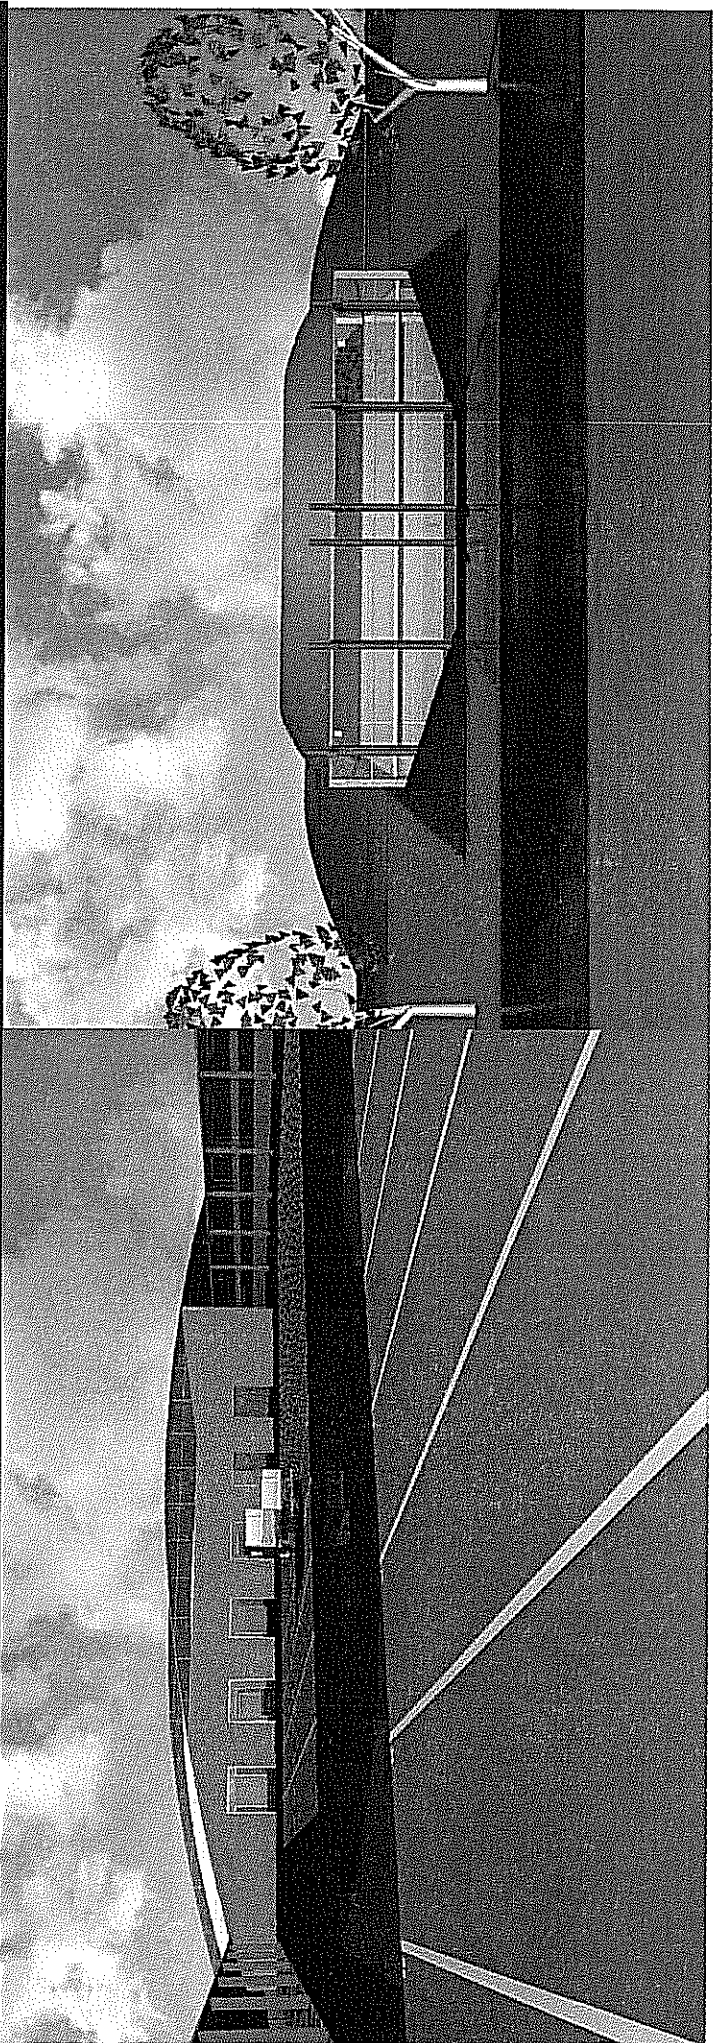

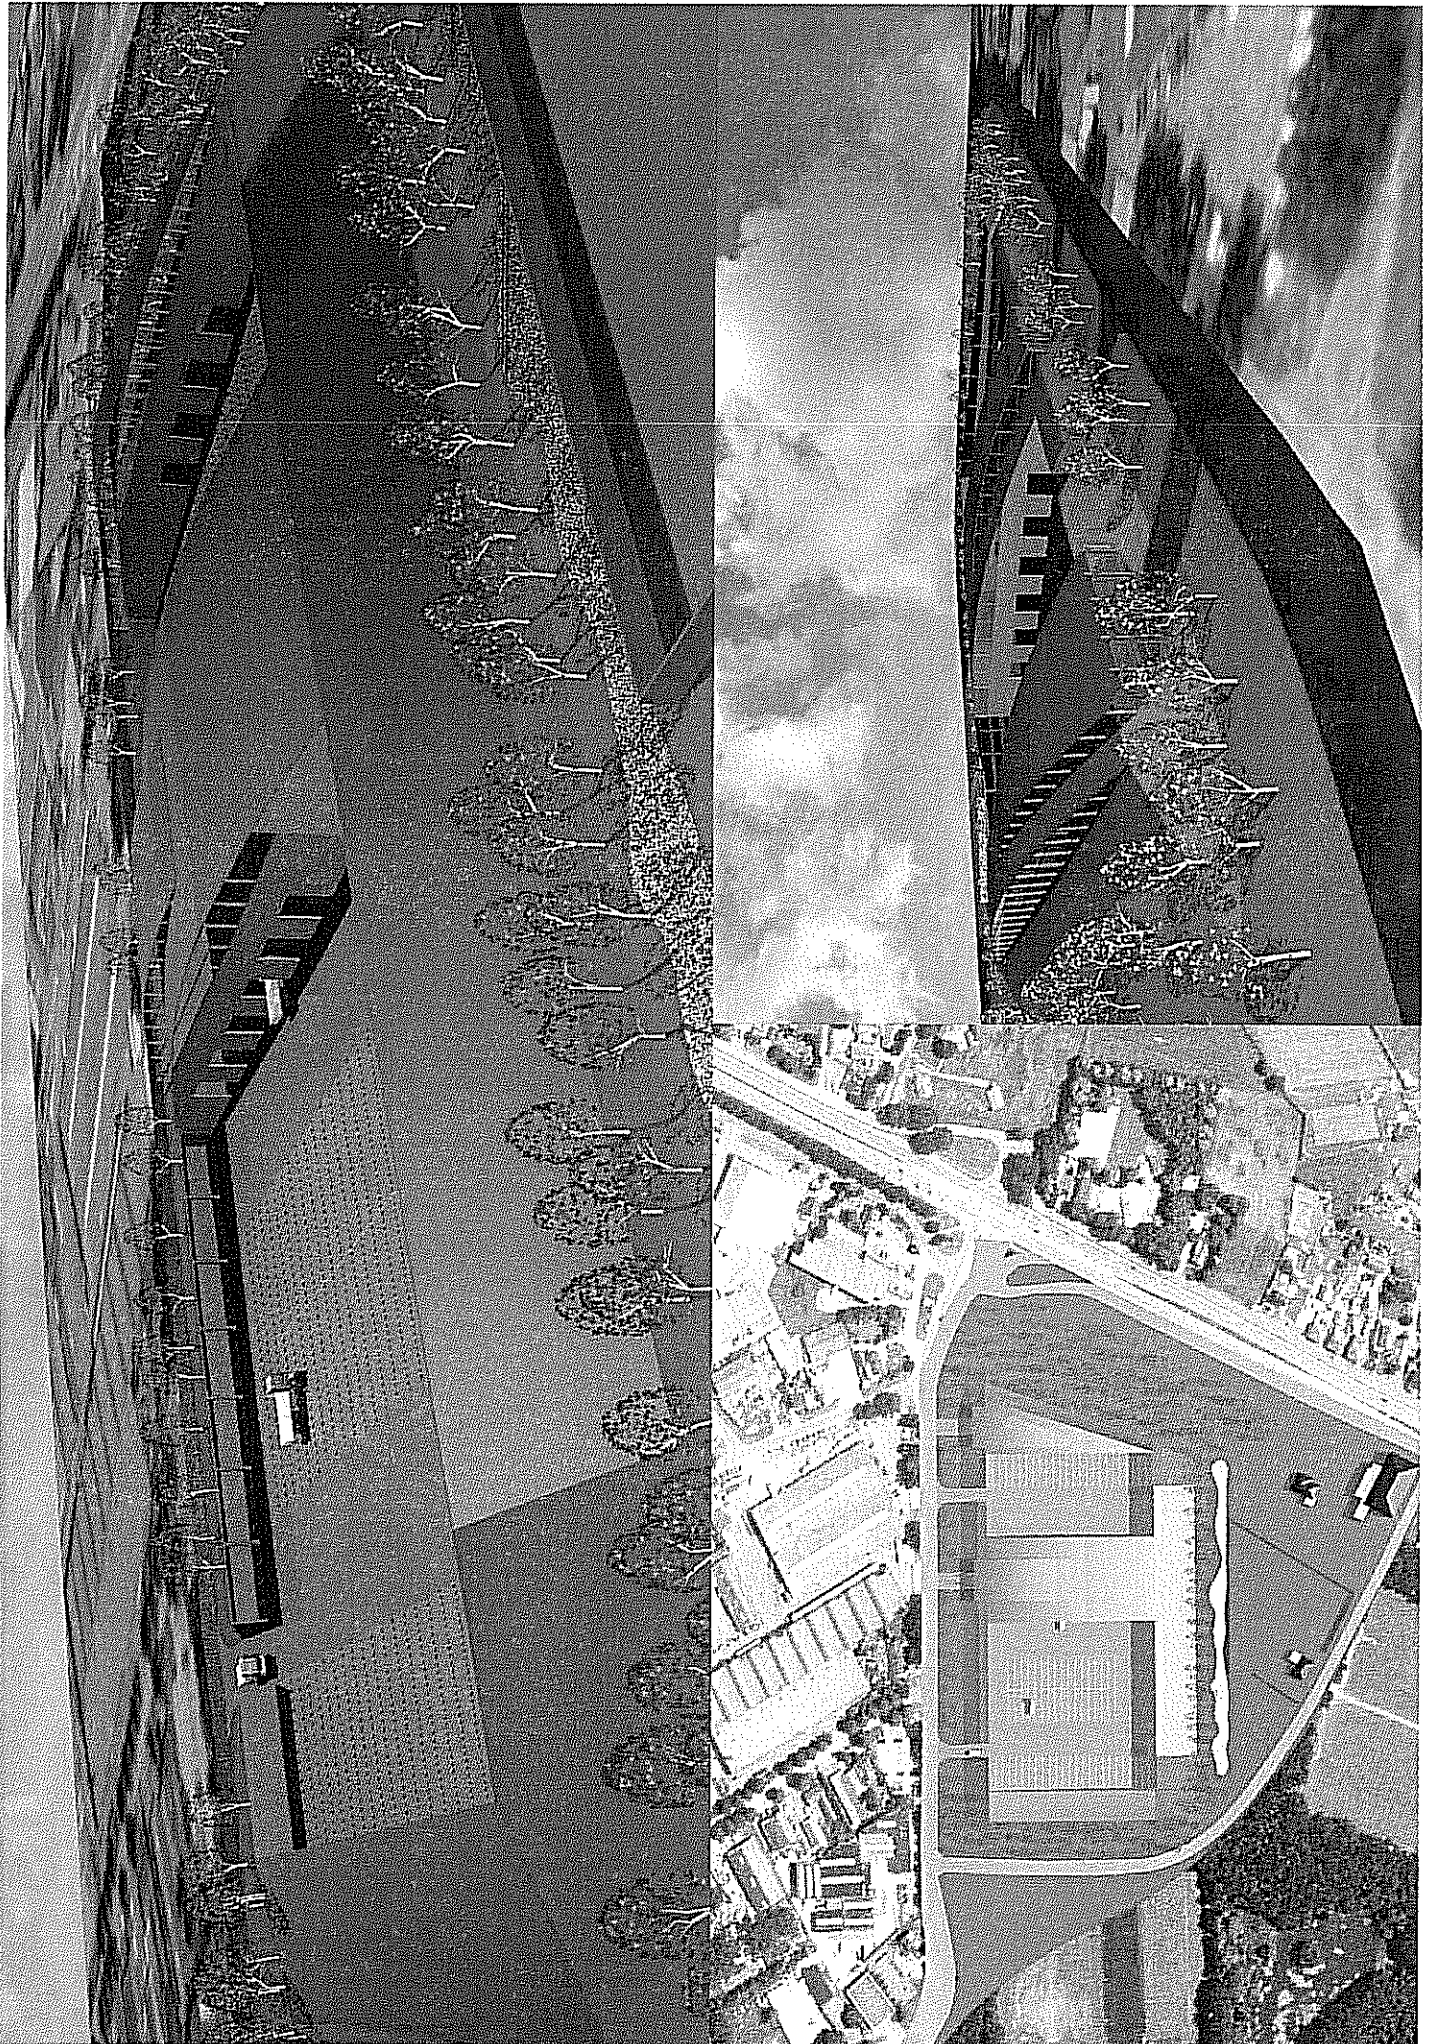


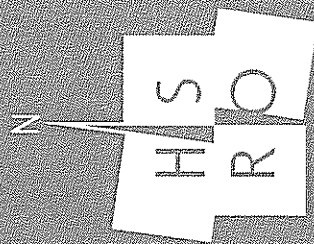


INFO@HSRO.NL
TEL. 0487-542905
FAX 0487-542905

HOOGSTRAAT 1
6654 BA AFFERDEN (GLD)

BIJLAGE 2: MODEL OPPERVLAKTEBRON + REKENRESULTATEN

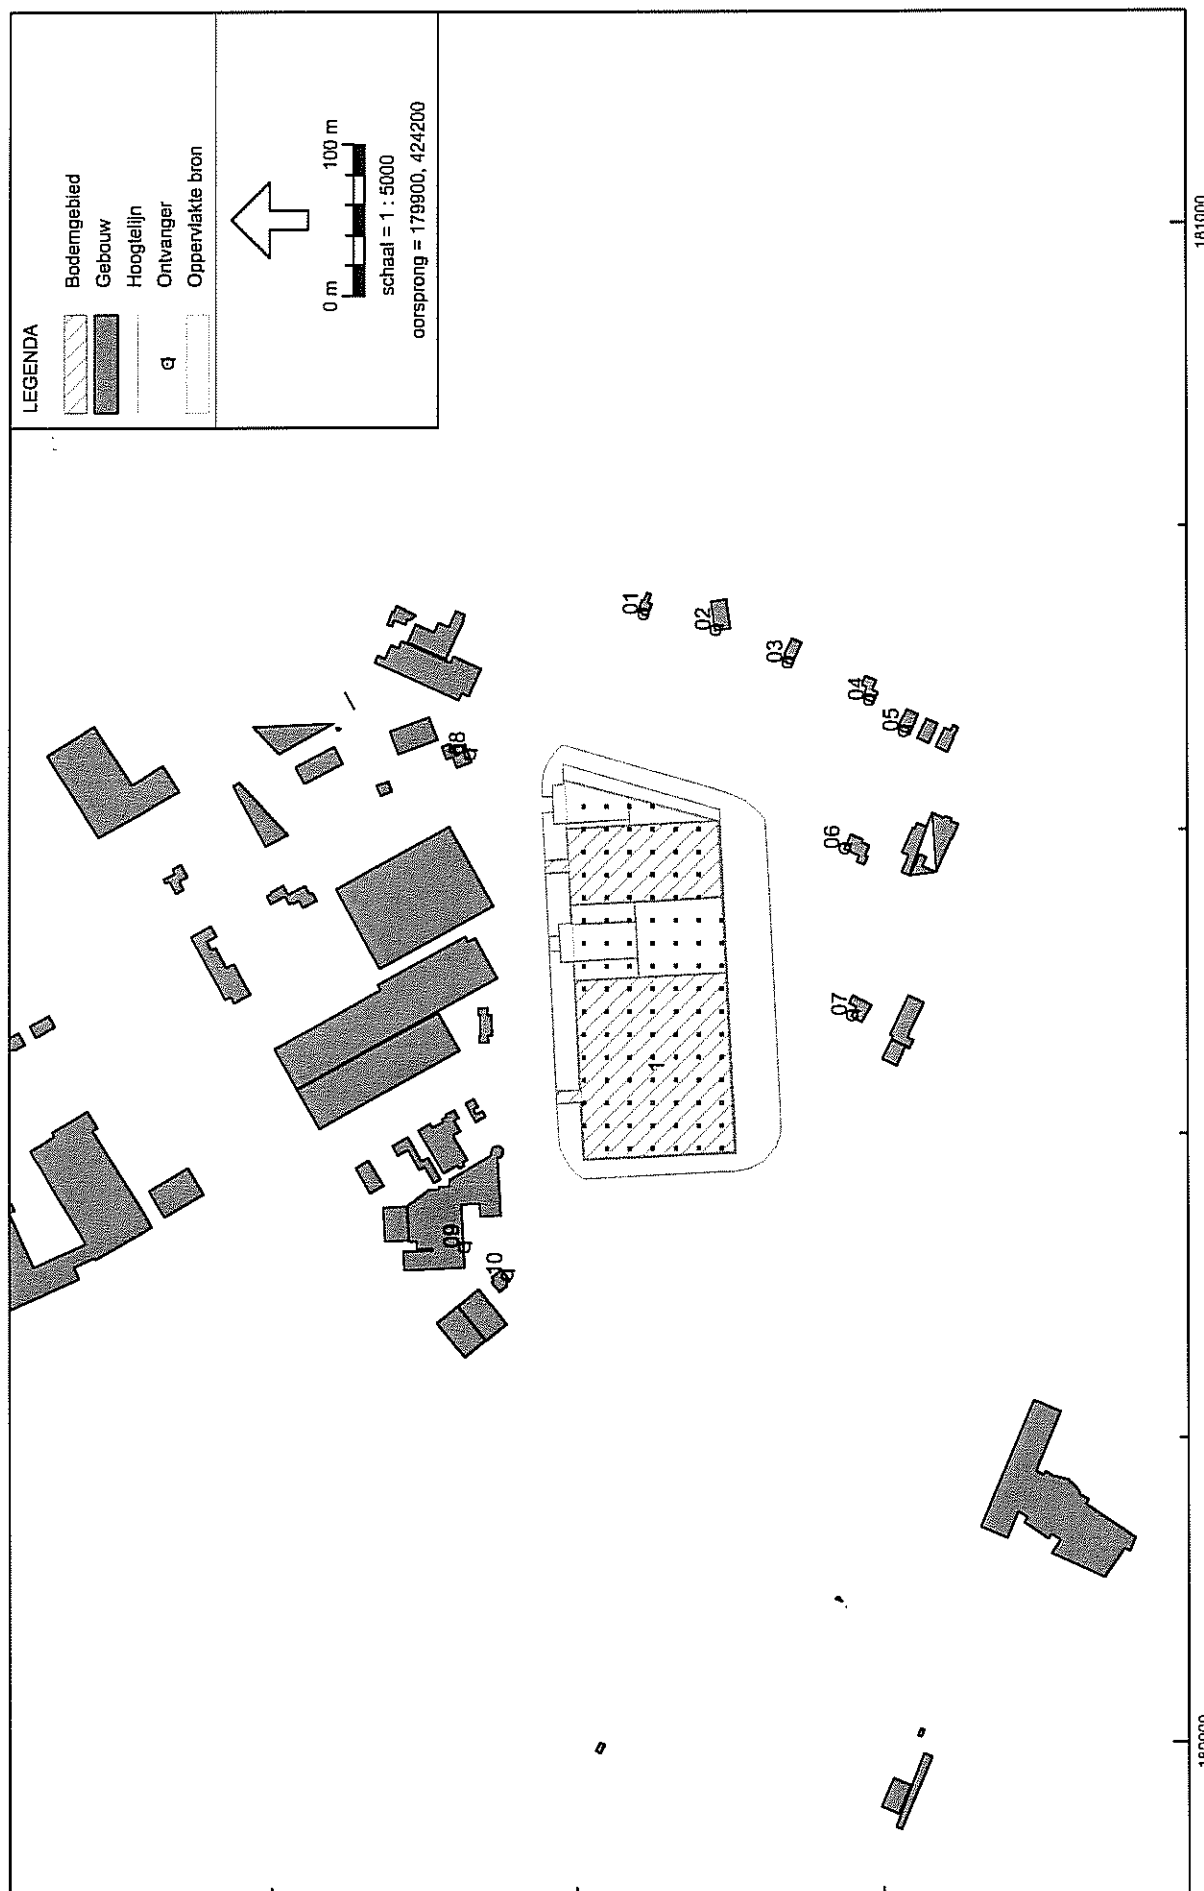

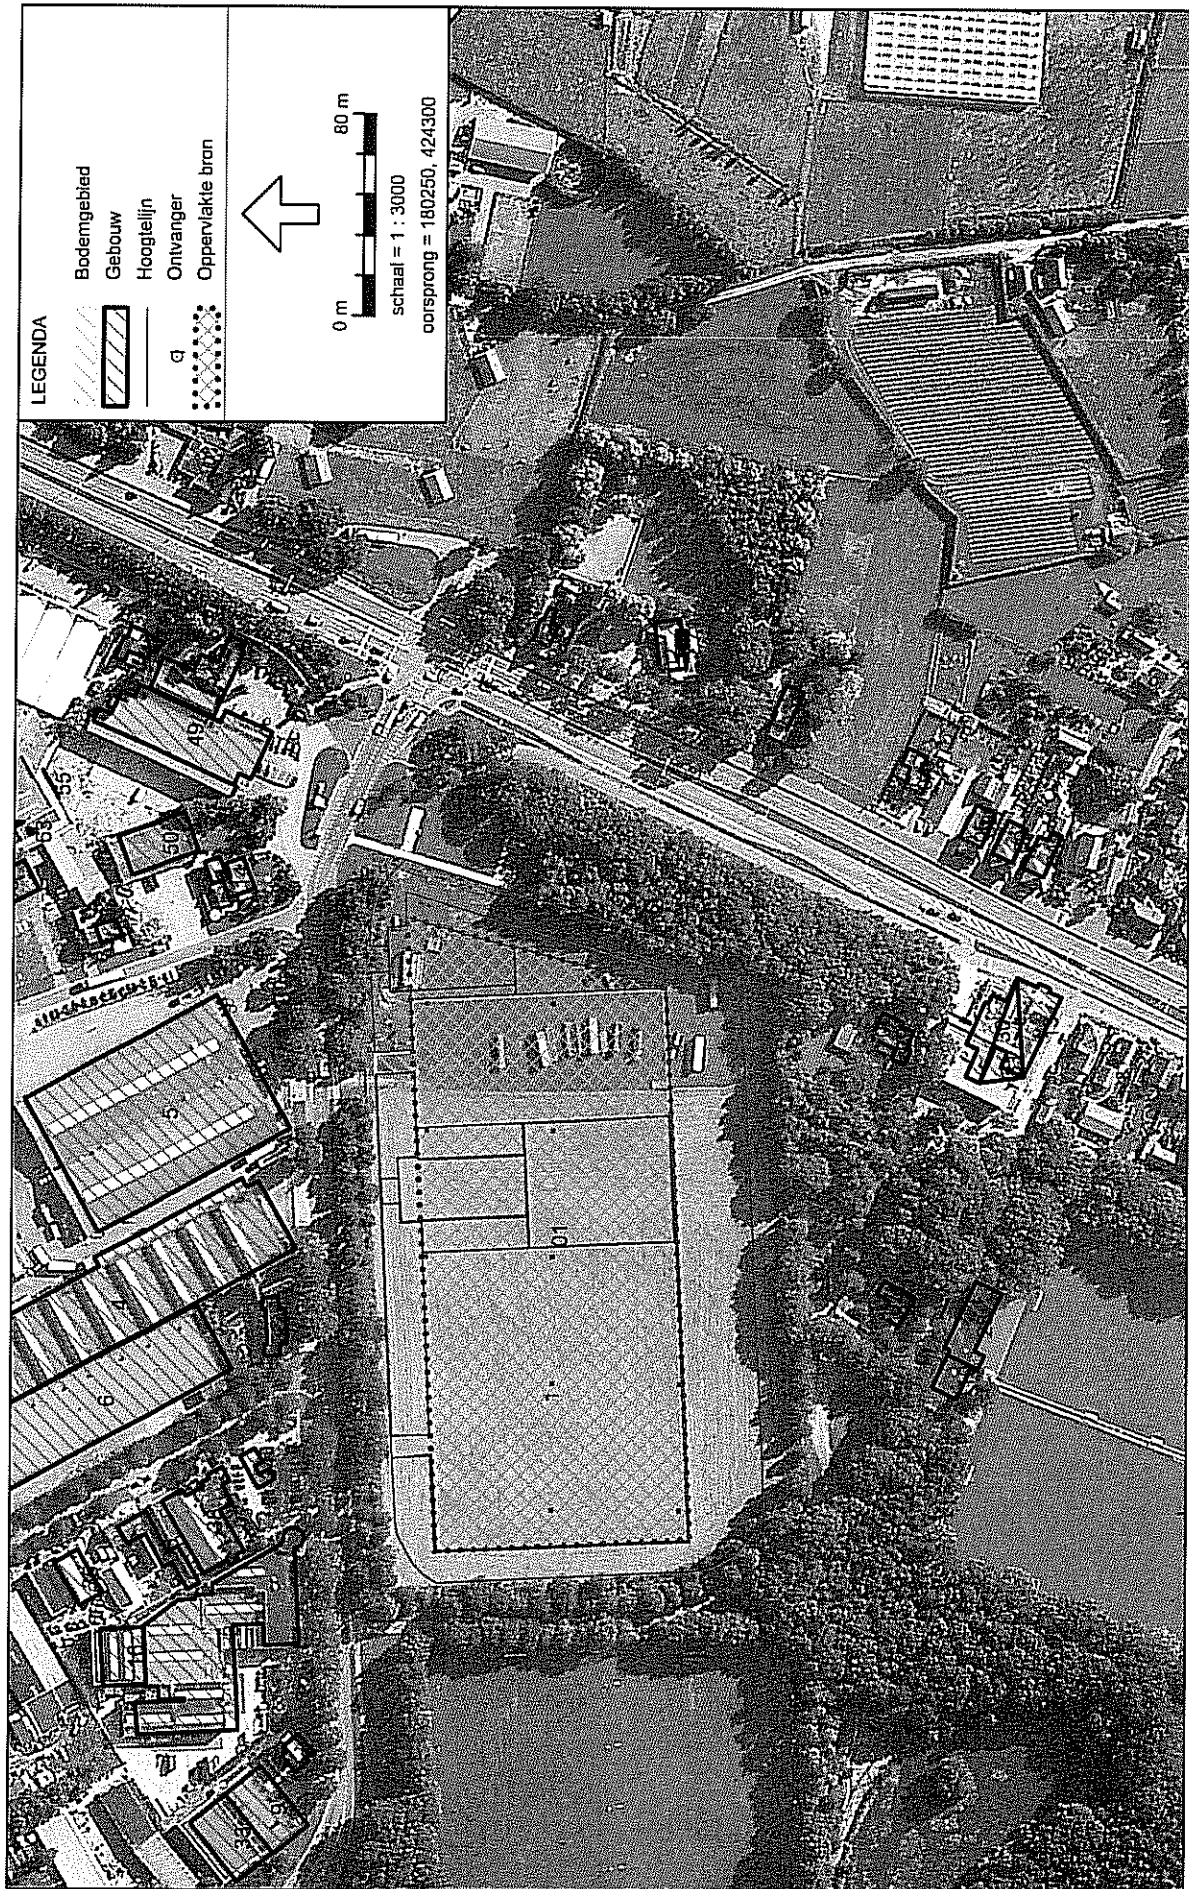

Floor Trailers
model oppervlaktebron
Model model oppervlaktebron - Floor trailers - F080049
Groep: hoofdgroep
Lijst van bodengebieden, voor rekennethode Industriëlewaa1 - IL

Id	Omschrijving	X-1	Y-1	BF	Oppervlakt	Onbrek
1	binnenplaats	180420,49 180572,09	424611,01 424620,31	0,00 0,00	11765,60 5050,72	464,69 328,55

Model model oppervlakten - Floor trailers - P080049
Groep: hoofdgroep
Lijst van gebouwen, voor rekenmethode Industrielawaai - IL

Id	Omschrijving	Maatveld	Koogte	Def.	Ref. 31	Cp	Koppel1	Koppel2	X-1	Y-1
0	Default alle gebouwencontou	0,00	8,00	Absoluut	0,80	0 dB	--	--	180427,81	424905,36
1	Default alle gebouwencontou	0,00	8,00	Absoluut	0,80	0 dB	--	--	180427,81	424905,36
2	Default alle gebouwencontou	0,00	8,00	Absoluut	0,80	0 dB	--	--	180325,28	424694,35
3	Default alle gebouwencontou	0,00	8,00	Absoluut	0,80	0 dB	--	--	180311,59	424649,24
4	Default alle gebouwencontou	0,00	8,00	Absoluut	0,80	0 dB	--	--	180530,71	424672,61
5	Default alle gebouwencontou	0,00	8,00	Absoluut	0,80	0 dB	--	--	180602,96	424681,01
6	Default alle gebouwencontou	0,00	8,00	Absoluut	0,80	0 dB	--	--	180450,71	424650,31
7	Default alle gebouwencontou	0,00	8,00	Absoluut	0,80	0 dB	--	--	180537,87	424839,06
8	Default alle gebouwencontou	0,00	8,00	Absoluut	0,80	0 dB	--	--	179944,54	424392,15
9	Default alle gebouwencontou	0,00	8,00	Absoluut	0,80	0 dB	--	--	180298,79	424654,07
10	Default alle gebouwencontou	0,00	8,00	Absoluut	0,80	0 dB	--	--	180456,55	424381,78
11	Default alle gebouwencontou	0,00	8,00	Absoluut	0,80	0 dB	--	--	180611,15	424366,97
12	Default alle gebouwencontou	0,00	8,00	Absoluut	0,80	0 dB	--	--	180557,60	424682,16
13	Default alle gebouwencontou	0,00	8,00	Absoluut	0,80	0 dB	--	--	180378,93	424854,14
14	Default alle gebouwencontou	0,00	8,00	Absoluut	0,80	0 dB	--	--	180353,20	424710,71
15	Default alle gebouwencontou	0,00	8,00	Absoluut	0,80	0 dB	--	--	180479,32	424944,42
16	Default alle gebouwencontou	0,00	8,00	Absoluut	0,80	0 dB	--	--	180564,85	424791,96
17	Default alle gebouwencontou	0,00	8,00	Absoluut	0,80	0 dB	--	--	179887,84	424410,28
18	Default alle gebouwencontou	0,00	8,00	Absoluut	0,80	0 dB	--	--	179976,11	424394,60
19	Default alle gebouwencontou	0,00	8,00	Absoluut	0,80	0 dB	--	--	180008,17	424373,21
20	Default alle gebouwencontou	0,00	8,00	Absoluut	0,80	0 dB	--	--	179994,75	424587,61
21	Default alle gebouwencontou	0,00	8,00	Absoluut	0,80	0 dB	--	--	180088,81	424424,65
22	Default alle gebouwencontou	0,00	8,00	Absoluut	0,80	0 dB	--	--	180092,25	424426,87
23	Default alle gebouwencontou	0,00	8,00	Absoluut	0,80	0 dB	--	--	180477,65	424420,37
24	Default alle gebouwencontou	0,00	8,00	Absoluut	0,80	0 dB	--	--	180462,42	424393,88
25	Default alle gebouwencontou	0,00	8,00	Absoluut	0,80	0 dB	--	--	180597,37	424420,25
26	Default alle gebouwencontou	0,00	8,00	Absoluut	0,80	0 dB	--	--	180569,71	424381,77
27	Default alle gebouwencontou	0,00	8,00	Absoluut	0,80	0 dB	--	--	180578,18	424424,65
28	Default alle gebouwencontou	0,00	8,00	Absoluut	0,80	0 dB	--	--	180467,85	424271,83
29	Default alle gebouwencontou	0,00	8,00	Absoluut	0,80	0 dB	--	--	180424,04	424667,16
30	Default alle gebouwencontou	0,00	8,00	Absoluut	0,80	0 dB	--	--	180361,49	424731,54
31	Default alle gebouwencontou	0,00	8,00	Absoluut	0,80	0 dB	--	--	180398,90	424710,01
32	Default alle gebouwencontou	0,00	8,00	Absoluut	0,80	0 dB	--	--	180379,66	424673,09
33	Default alle gebouwencontou	0,00	8,00	Absoluut	0,80	0 dB	--	--	180483,82	424658,07
34	Default alle gebouwencontou	0,00	8,00	Absoluut	0,80	0 dB	--	--	180632,77	424722,45
35	Default alle gebouwencontou	0,00	8,00	Absoluut	0,80	0 dB	--	--	180468,22	424964,46
36	Default alle gebouwencontou	0,00	8,00	Absoluut	0,80	0 dB	--	--	180418,17	424711,29
37	Default alle gebouwencontou	0,00	8,00	Absoluut	0,80	0 dB	--	--	180728,10	424711,29
38	Default alle gebouwencontou	0,00	8,00	Absoluut	0,80	0 dB	--	--	180675,02	424656,03
39	Default alle gebouwencontou	0,00	8,00	Absoluut	0,80	0 dB	--	--	180744,78	424678,53
40	Default alle gebouwencontou	0,00	8,00	Absoluut	0,80	0 dB	--	--	180670,85	424758,44
41	Default alle gebouwencontou	0,00	8,00	Absoluut	0,80	0 dB	--	--	180527,00	425041,36
42	Default alle gebouwencontou	0,00	8,00	Absoluut	0,80	0 dB	--	--	180649,76	424946,00
43	Default alle gebouwencontou	0,00	8,00	Absoluut	0,80	0 dB	--	--	180691,50	424751,35
44	Default alle gebouwencontou	0,00	8,00	Absoluut	0,80	0 dB	--	--	180655,60	424758,26
45	Default alle gebouwencontou	0,00	8,00	Absoluut	0,80	0 dB	--	--	180589,50	424803,14
46	Default alle gebouwencontou	0,00	8,00	Absoluut	0,80	0 dB	--	--	180649,76	424711,29
47	Default alle gebouwencontou	0,00	8,00	Absoluut	0,80	0 dB	--	--	180678,37	424658,03
48	Default alle gebouwencontou	0,00	8,00	Absoluut	0,80	0 dB	--	--	180748,37	424717,29
49	Default alle gebouwencontou	0,00	8,00	Absoluut	0,80	0 dB	--	--	180670,85	424758,44
50	Default alle gebouwencontou	0,00	8,00	Absoluut	0,80	0 dB	--	--	180668,29	424756,98
51	Default alle gebouwencontou	0,00	8,00	Absoluut	0,80	0 dB	--	--	180756,77	424552,67
52	Default alle gebouwencontou	0,00	8,00	Absoluut	0,80	0 dB	--	--	180723,42	424452,12
53	Default alle gebouwencontou	0,00	8,00	Absoluut	0,80	0 dB	--	--	180675,91	424375,90
54	Default alle gebouwencontou	0,00	8,00	Absoluut	0,80	0 dB	--	--	180670,01	424363,58

Model: model oppervlaktebron - Floor trailers - P080049									
Groep: hoofdgroep									
Lijst van Gebouwen, voor rekenmethode Industrielawaai - IL									

Floor Trailers

Model oppervlaktebron

Model: model oppervlaktebron - Floor trailers - P080049

Groep: hoofdgroep

Lijst van gebouwen, voor rekenmethode Industrielawaai - 1L

P080049
rekenresultaten

Id	Omschrijving	Maatveld	Hoogte	HDef.	Ref1_31	Cp	Koppel1	Koppel2	X-1	Y-1
182	Default alle percelen	0,00	8,00	Absoluut	0,50	0 dB	--	--	180752,20	424501,31
183	Default alle percelen	0,00	8,00	Absoluut	0,50	0 dB	--	--	180752,20	424501,31
184	Default alle percelen	0,00	8,00	Absoluut	0,50	0 dB	--	--	180752,20	424501,31
185	Default alle percelen	0,00	8,00	Absoluut	0,50	0 dB	--	--	180752,20	424501,31
186	Default alle percelen	0,00	8,00	Absoluut	0,50	0 dB	--	--	180752,20	424501,31
187	Default alle percelen	0,00	8,00	Absoluut	0,50	0 dB	--	--	180752,20	424501,31
188	Default alle percelen	0,00	8,00	Absoluut	0,50	0 dB	--	--	180752,20	424501,31
189	Default alle percelen	0,00	8,00	Absoluut	0,50	0 dB	--	--	180752,20	424501,31
190	Default alle percelen	0,00	8,00	Absoluut	0,50	0 dB	--	--	180752,20	424501,31
191	Default alle percelen	0,00	8,00	Absoluut	0,50	0 dB	--	--	180752,20	424501,31
192	Default alle percelen	0,00	8,00	Absoluut	0,50	0 dB	--	--	180752,20	424501,31
193	Default alle percelen	0,00	8,00	Absoluut	0,50	0 dB	--	--	180752,20	424501,31
194	Default alle percelen	0,00	8,00	Absoluut	0,50	0 dB	--	--	180752,20	424501,31
195	Default alle percelen	0,00	8,00	Absoluut	0,50	0 dB	--	--	180752,20	424501,31
196	Default alle percelen	0,00	8,00	Absoluut	0,50	0 dB	--	--	180752,20	424501,31
197	Default alle percelen	0,00	8,00	Absoluut	0,50	0 dB	--	--	180752,20	424501,31
198	Default alle percelen	0,00	8,00	Absoluut	0,50	0 dB	--	--	180752,20	424501,31
199	Default alle percelen	0,00	8,00	Absoluut	0,50	0 dB	--	--	180752,20	424501,31
200	Default alle percelen	0,00	8,00	Absoluut	0,50	0 dB	--	--	180752,20	424501,31
201	Default alle percelen	0,00	8,00	Absoluut	0,50	0 dB	--	--	180752,20	424501,31
202	90 Terrein	0,00	8,00	Absoluut	0,50	0 dB	--	--	180752,20	424501,31
203	21 Buitenwanden	0,00	8,00	Absoluut	0,50	0 dB	--	--	180752,20	424501,31
204	21 Buitenwanden	0,00	8,00	Absoluut	0,50	0 dB	--	--	180752,20	424501,31
205	21 Buitenwanden	0,00	8,00	Absoluut	0,50	0 dB	--	--	180752,20	424501,31
206	21 Buitenwanden	0,00	8,00	Absoluut	0,50	0 dB	--	--	180752,20	424501,31
207	21 Buitenwanden	0,00	8,00	Absoluut	0,50	0 dB	--	--	180752,20	424501,31
208	21 Vloeren	0,00	8,00	Absoluut	0,50	0 dB	--	--	180752,20	424501,31
209	21 Vloeren	0,00	8,00	Absoluut	0,50	0 dB	--	--	180752,20	424501,31
210	21 Vloeren	0,00	8,00	Absoluut	0,50	0 dB	--	--	180752,20	424501,31
211	21 Vloeren	0,00	8,00	Absoluut	0,50	0 dB	--	--	180752,20	424501,31
212	21 Vloeren	0,00	8,00	Absoluut	0,50	0 dB	--	--	180752,20	424501,31
213	28 Draagconstructies	0,00	8,00	Absoluut	0,50	0 dB	--	--	180752,20	424501,31
214	28 Draagconstructies	0,00	8,00	Absoluut	0,50	0 dB	--	--	180752,20	424501,31
215	28 Draagconstructies	0,00	8,00	Absoluut	0,50	0 dB	--	--	180752,20	424501,31
216	28 Draagconstructies	0,00	8,00	Absoluut	0,50	0 dB	--	--	180752,20	424501,31
217	28 Draagconstructies	0,00	8,00	Absoluut	0,50	0 dB	--	--	180752,20	424501,31
218	28 Draagconstructies	0,00	8,00	Absoluut	0,50	0 dB	--	--	180752,20	424501,31
219	28 Draagconstructies	0,00	8,00	Absoluut	0,50	0 dB	--	--	180752,20	424501,31
220	28 Draagconstructies	0,00	8,00	Absoluut	0,50	0 dB	--	--	180752,20	424501,31
221	28 Draagconstructies	0,00	8,00	Absoluut	0,50	0 dB	--	--	180752,20	424501,31
222	28 Draagconstructies	0,00	8,00	Absoluut	0,50	0 dB	--	--	180752,20	424501,31
223	36 Draagconstructies	0,00	8,00	Absoluut	0,50	0 dB	--	--	180752,20	424501,31
224	36 Draagconstructies	0,00	8,00	Absoluut	0,50	0 dB	--	--	180752,20	424501,31
225	36 Draagconstructies	0,00	8,00	Absoluut	0,50	0 dB	--	--	180752,20	424501,31
226	36 Draagconstructies	0,00	8,00	Absoluut	0,50	0 dB	--	--	180752,20	424501,31
227	36 Draagconstructies	0,00	8,00	Absoluut	0,50	0 dB	--	--	180752,20	424501,31
228	36 Draagconstructies	0,00	8,00	Absoluut	0,50	0 dB	--	--	180752,20	424501,31
229	36 Draagconstructies	0,00	8,00	Absoluut	0,50	0 dB	--	--	180752,20	424501,31
230	36 Draagconstructies	0,00	8,00	Absoluut	0,50	0 dB	--	--	180752,20	424501,31
231	36 Draagconstructies	0,00	8,00	Absoluut	0,50	0 dB	--	--	180752,20	424501,31
232	36 Draagconstructies	0,00	8,00	Absoluut	0,50	0 dB	--	--	180752,20	424501,31
233	36 Draagconstructies	0,00	8,00	Absoluut	0,50	0 dB	--	--	180752,20	424501,31
234	36 Draagconstructies	0,00	8,00	Absoluut	0,50	0 dB	--	--	180752,20	424501,31
235	36 Draagconstructies	0,00	8,00	Absoluut	0,50	0 dB	--	--	180752,20	424501,31
236	36 Draagconstructies	0,00	8,00	Absoluut	0,50	0 dB	--	--	180752,20	424501,31
237	36 Draagconstructies	0,00	8,00	Absoluut	0,50	0 dB	--	--	180752,20	424501,31

Id	Omschrijving	Maatveld	Hoogte	Hof.	Ref1..31	Cp	Koppell		X-1	Y-1
							Koppell1	Koppell2		
238	28 Draagconstructies	0,00	6,00	Absoluut	0,80	0 dB	--	--	180752,20	424501,31
239	28 Draagconstructies	0,00	6,00	Absoluut	0,80	0 dB	--	--	180752,20	424501,31
240	28 Draagconstructies	0,00	6,00	Absoluut	0,80	0 dB	--	--	180752,20	424501,31
241	27 Daken	0,00	6,00	Absoluut	0,80	0 dB	--	--	180752,20	424501,31
242	27 Daken	0,00	6,00	Absoluut	0,80	0 dB	--	--	180752,20	424501,31
243	21 Buitenwanden	0,00	6,00	Absoluut	0,80	0 dB	--	--	180752,20	424501,31
244	20 Terrein	0,00	6,00	Absoluut	0,80	0 dB	--	--	180752,20	424501,31
245	20 Terrein	0,00	6,00	Absoluut	0,80	0 dB	--	--	180752,20	424501,31
246	21 Buitenwanden	0,00	6,00	Absoluut	0,80	0 dB	--	--	180752,20	424501,31
247	21 Buitenwanden	0,00	6,00	Absoluut	0,80	0 dB	--	--	180752,20	424501,31
248	21 Buitenwanden	0,00	6,00	Absoluut	0,80	0 dB	--	--	180752,20	424501,31
249	21 Buitenwanden	0,00	6,00	Absoluut	0,80	0 dB	--	--	180752,20	424501,31

Id	X-1	Y-1	X-n	Y-n	Omschrijving	ISO H	Lengte
09	180391,67	424496,27	180428,77	424613,70	0-lijn	0,00	1830,10
102	180634,02	424608,61	180426,42	424497,07	10-lijn	--	301,89
test	180430,66	424597,93	180426,61	424497,17		--	176,19
	180513,55	424602,37	180520,44	424617,46		--	22,40
	180429,25	424613,15	180429,25	424613,15		--	331,24
	180530,71	424617,87	180539,42	424603,39		--	22,31
1	180520,67	424617,87	180539,42	424603,39		0,00	32,74
2	180514,29	424601,56	180518,20	424601,17		--	107,88
1	180501,63	424601,23	180501,69	424601,23		--	213,01
2	180503,54	424558,97	180503,90	424558,84		--	
1	180538,55	424603,21	180538,62	424603,21		--	107,88
	180623,42	424615,70	180629,58	424615,86		--	144,72
1	180603,87	424564,65	180603,65	424564,73		--	136,05
2	180580,43	424620,41	180611,85	424622,09		--	61,19
3	180623,53	424622,34	180633,71	424608,60		--	24,70
	180604,66	424606,58	180604,69	424606,58		--	90,15


P080049
Floor Trailers


Model: model rijlijn - Floor trailers - 5 maart 2009 - P080049
Bijdrage van hoofdgroep op alle ontvangerpunten
Rekenmethode Industrielaai - 1L, Periode: Alle periodes

Id	Omschrijving	Hoogte	Dag	Avond	Nacht	Etmaal	Li
01_A	woning derden	1,5	27,5	26,2	21,2	31,2	54,5
01_B	woning derden	5,0	28,1	26,8	21,3	31,6	54,1
02_A	woning derden	1,5	25,2	24,0	19,0	29,0	51,4
02_B	woning derden	5,0	26,0	24,8	19,8	29,8	51,3
03_A	woning derden	1,5	26,3	25,1	20,2	30,2	52,3
03_B	woning derden	5,0	27,0	25,8	20,9	30,9	52,2
04_A	woning derden	1,5	26,8	25,6	20,7	30,7	52,8
04_B	woning derden	5,0	27,0	25,8	20,9	30,9	52,2
05_A	woning derden	1,5	27,7	26,5	21,6	31,6	53,4
05_B	woning derden	5,0	27,3	26,1	21,2	31,2	52,5
06_A	woning derden	1,5	30,0	28,8	23,9	33,9	55,7
06_B	woning derden	5,0	31,2	30,0	25,0	35,0	55,9
07_A	woning derden	1,5	32,8	31,7	26,8	36,8	57,4
07_B	woning derden	5,0	34,4	33,2	28,3	38,3	57,6
08_A	woning Havenweg 2	1,5	32,0	30,8	25,8	35,8	57,8
08_B	woning Havenweg 2	5,0	34,1	32,8	27,9	37,9	58,9
09_A	woning Havenweg 14	1,5	39,2	38,1	33,2	43,2	63,3
09_B	woning Havenweg 14	5,0	42,2	42,1	37,2	47,2	66,0
10_A	woning Havenweg 16	1,5	36,8	35,7	30,8	40,8	61,3
10_B	woning Havenweg 16	5,0	40,0	38,8	33,9	43,9	63,4

Alle getoonde dB-waarden zijn A-gewogen

BIJLAGE 3: MODEL RIJLIJN + REKENRESULTATEN

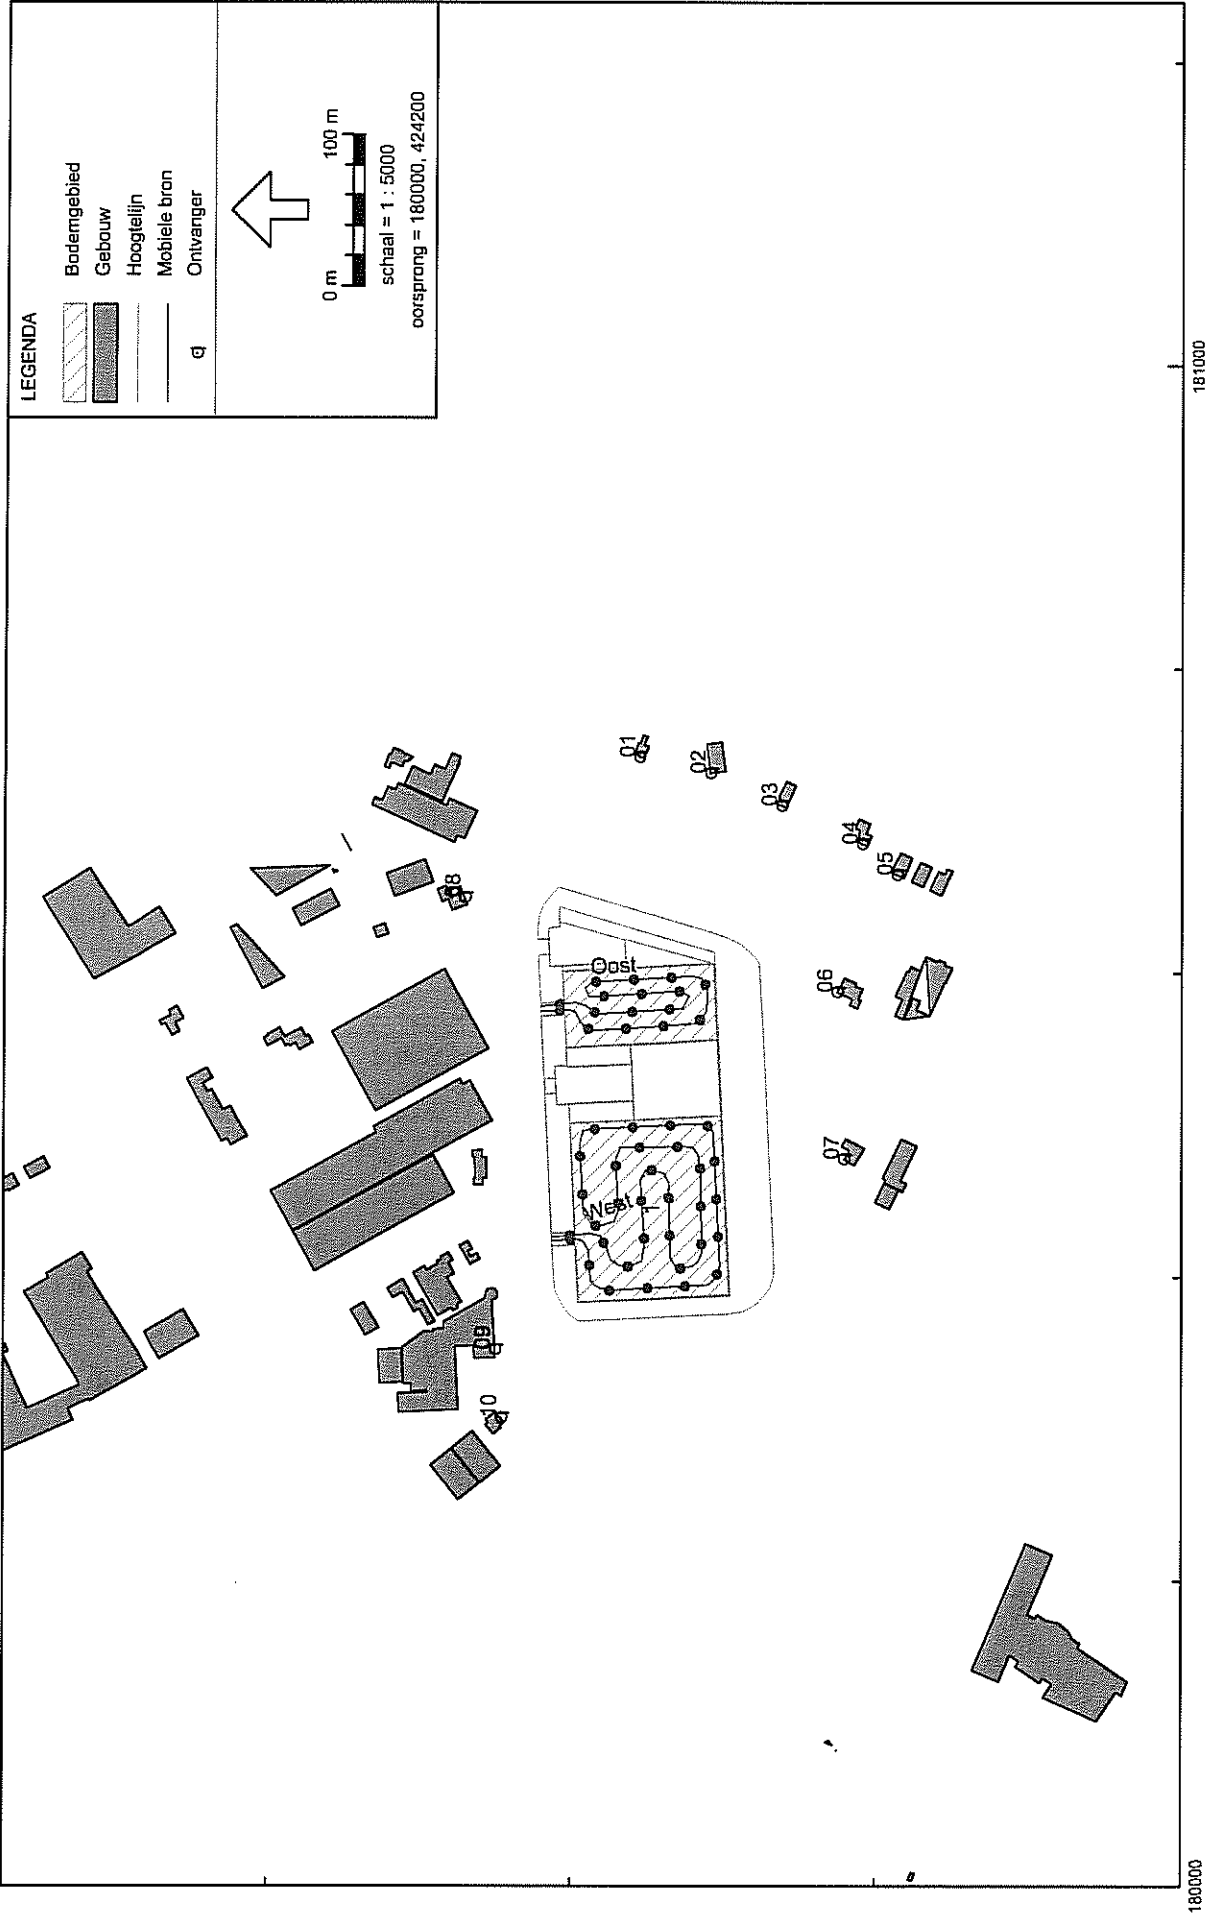

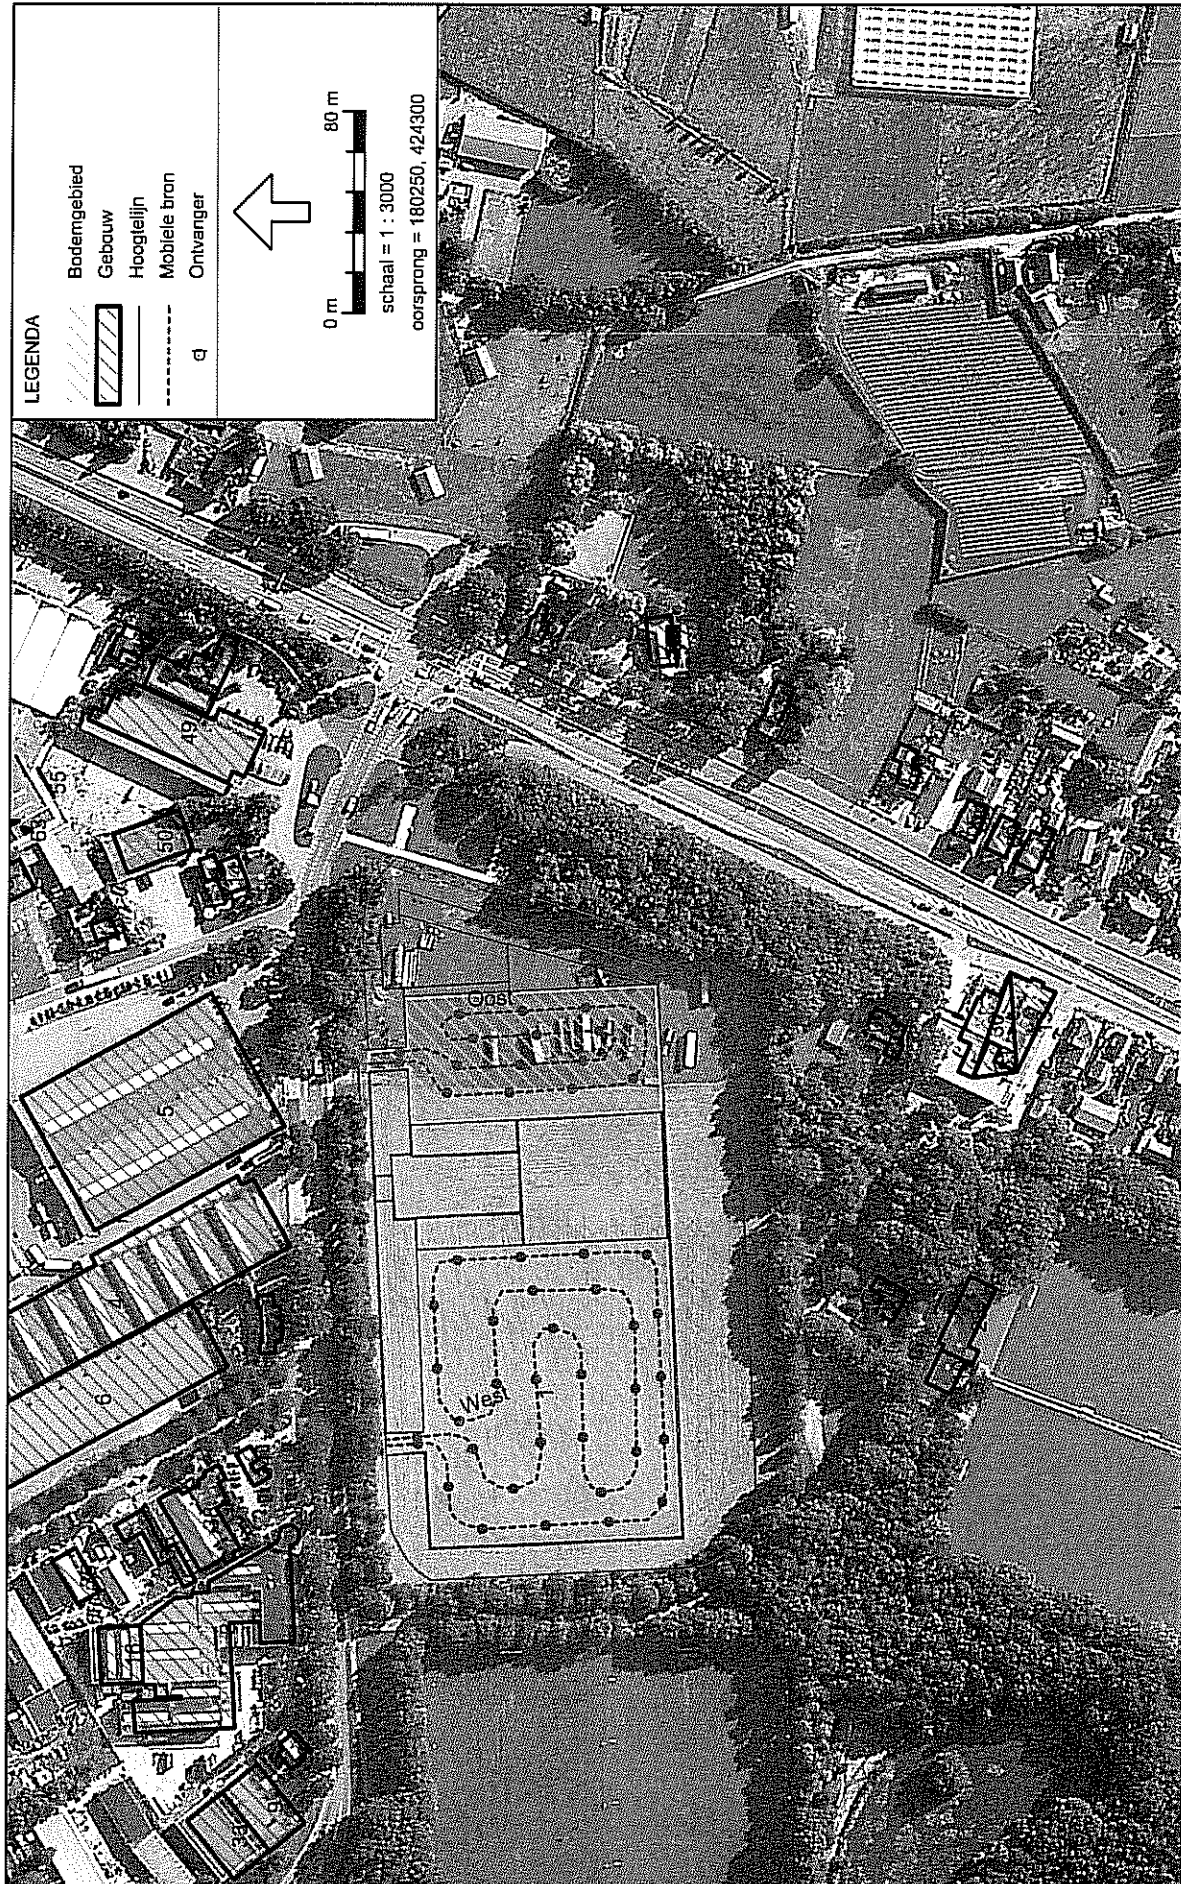

Model: model rijlijn - Floor trailers - P080049
Groep: modelgroep
Lijst van Bodembesteden, voor rekennethode Industrielaai - IL

Id	Omschrijving	X-1		Y-1		Bf	Oppervlakt		Omtrek

1	binnenplaats	180420,49	424613,01	0,00	451,69
		180572,09	424640,31	0,00	328,55

Id	Omschrijving	Maatveld	Hoogte	HDef.	Ref1_31	Cp	Koppel1	Koppel2	X-1	Y-1
0	Default_alle_gebouwencontou	0,00	8,00	Absoluut	0,80	0 dB	--	--	180437,91	426005,26
1	Default_alle_gebouwencontou	0,00	8,00	Absoluut	0,80	0 dB	--	--	180324,89	423100,66
2	Default_alle_gebouwencontou	0,00	8,00	Absoluut	0,80	0 dB	--	--	180325,28	424694,35
3	Default_alle_gebouwencontou	0,00	8,00	Absoluut	0,80	0 dB	--	--	180311,59	424649,24
4	Default_alle_gebouwencontou	0,00	8,00	Absoluut	0,80	0 dB	--	--	180530,73	424672,61
5	Default_alle_gebouwencontou	0,00	8,00	Absoluut	0,80	0 dB	--	--	180602,96	424683,01
6	Default_alle_gebouwencontou	0,00	8,00	Absoluut	0,80	0 dB	--	--	180480,71	424690,31
7	Default_alle_gebouwencontou	0,00	8,00	Absoluut	0,80	0 dB	--	--	180537,87	424839,06
8	Default_alle_gebouwencontou	0,00	8,00	Absoluut	0,80	0 dB	--	--	179944,54	424192,15
9	Default_alle_gebouwencontou	0,00	8,00	Absoluut	0,80	0 dB	--	--	180436,79	424664,07
10	Default_alle_gebouwencontou	0,00	8,00	Absoluut	0,80	0 dB	--	--	180456,55	424381,78
11	Default_alle_gebouwencontou	0,00	8,00	Absoluut	0,80	0 dB	--	--	180611,15	424366,97
12	Default_alle_gebouwencontou	0,00	8,00	Absoluut	0,80	0 dB	--	--	180657,60	424682,16
13	Default_alle_gebouwencontou	0,00	8,00	Absoluut	0,80	0 dB	--	--	180378,93	424854,14
14	Default_alle_gebouwencontou	0,00	8,00	Absoluut	0,80	0 dB	--	--	180378,93	424854,14
15	Default_alle_gebouwencontou	0,00	8,00	Absoluut	0,80	0 dB	--	--	180378,93	424854,14
16	Default_alle_gebouwencontou	0,00	8,00	Absoluut	0,80	0 dB	--	--	180353,20	424710,71
17	Default_alle_gebouwencontou	0,00	8,00	Absoluut	0,80	0 dB	--	--	180479,32	424944,42
18	Default_alle_gebouwencontou	0,00	8,00	Absoluut	0,80	0 dB	--	--	180564,85	424791,96
19	Default_alle_gebouwencontou	0,00	8,00	Absoluut	0,80	0 dB	--	--	179887,84	424418,38
20	Default_alle_gebouwencontou	0,00	8,00	Absoluut	0,80	0 dB	--	--	179976,91	424393,60
21	Default_alle_gebouwencontou	0,00	8,00	Absoluut	0,80	0 dB	--	--	180086,17	424373,21
22	Default_alle_gebouwencontou	0,00	8,00	Absoluut	0,80	0 dB	--	--	179994,75	424587,81
23	Default_alle_gebouwencontou	0,00	8,00	Absoluut	0,80	0 dB	--	--	180088,81	424434,65
24	Default_alle_gebouwencontou	0,00	8,00	Absoluut	0,80	0 dB	--	--	180092,25	424436,87
25	Default_alle_gebouwencontou	0,00	8,00	Absoluut	0,80	0 dB	--	--	180477,65	424430,37
26	Default_alle_gebouwencontou	0,00	8,00	Absoluut	0,80	0 dB	--	--	180462,42	424381,88
27	Default_alle_gebouwencontou	0,00	8,00	Absoluut	0,80	0 dB	--	--	180597,37	424420,25
28	Default_alle_gebouwencontou	0,00	8,00	Absoluut	0,80	0 dB	--	--	180569,71	424381,77
29	Default_alle_gebouwencontou	0,00	8,00	Absoluut	0,80	0 dB	--	--	180572,66	424364,24
30	Default_alle_gebouwencontou	0,00	8,00	Absoluut	0,80	0 dB	--	--	180474,55	424671,82
31	Default_alle_gebouwencontou	0,00	8,00	Absoluut	0,80	0 dB	--	--	180424,04	424667,18
32	Default_alle_gebouwencontou	0,00	8,00	Absoluut	0,80	0 dB	--	--	180361,49	424734,54
33	Default_alle_gebouwencontou	0,00	8,00	Absoluut	0,80	0 dB	--	--	180398,90	424710,01
34	Default_alle_gebouwencontou	0,00	8,00	Absoluut	0,80	0 dB	--	--	180379,66	424673,09
35	Default_alle_gebouwencontou	0,00	8,00	Absoluut	0,80	0 dB	--	--	180483,82	424658,07
36	Default_alle_gebouwencontou	0,00	8,00	Absoluut	0,80	0 dB	--	--	180632,77	424722,45
37	Default_alle_gebouwencontou	0,00	8,00	Absoluut	0,80	0 dB	--	--	180468,22	424964,46
38	Default_alle_gebouwencontou	0,00	8,00	Absoluut	0,80	0 dB	--	--	180748,37	424717,29
39	Default_alle_gebouwencontou	0,00	8,00	Absoluut	0,80	0 dB	--	--	180572,66	424364,24
40	Default_alle_gebouwencontou	0,00	8,00	Absoluut	0,80	0 dB	--	--	180572,66	424364,24
41	Default_alle_gebouwencontou	0,00	8,00	Absoluut	0,80	0 dB	--	--	180744,78	424676,53
42	Default_alle_gebouwencontou	0,00	8,00	Absoluut	0,80	0 dB	--	--	180670,85	424758,44
43	Default_alle_gebouwencontou	0,00	8,00	Absoluut	0,80	0 dB	--	--	180527,00	425041,36
44	Default_alle_gebouwencontou	0,00	8,00	Absoluut	0,80	0 dB	--	--	180649,76	424946,00
45	Default_alle_gebouwencontou	0,00	8,00	Absoluut	0,80	0 dB	--	--	180691,50	424751,35
46	Default_alle_gebouwencontou	0,00	8,00	Absoluut	0,80	0 dB	--	--	180655,60	424758,26
47	Default_alle_gebouwencontou	0,00	8,00	Absoluut	0,80	0 dB	--	--	180589,50	424803,14
48	Default_alle_gebouwencontou	0,00	8,00	Absoluut	0,80	0 dB	--	--	180483,57	425007,83
49	Default_alle_gebouwencontou	0,00	8,00	Absoluut	0,80	0 dB	--	--	180748,37	424717,29
50	Default_alle_gebouwencontou	0,00	8,00	Absoluut	0,80	0 dB	--	--	180572,66	424364,24
51	Default_alle_gebouwencontou	0,00	8,00	Absoluut	0,80	0 dB	--	--	180572,66	424364,24
52	Default_alle_gebouwencontou	0,00	8,00	Absoluut	0,80	0 dB	--	--	180670,85	424758,44
53	Default_alle_gebouwencontou	0,00	8,00	Absoluut	0,80	0 dB	--	--	180527,00	425041,36
54	Default_alle_gebouwencontou	0,00	8,00	Absoluut	0,80	0 dB	--	--	180649,76	424946,00
55	Default_alle_gebouwencontou	0,00	8,00	Absoluut	0,80	0 dB	--	--	180691,50	424751,35
56	Default_alle_gebouwencontou	0,00	8,00	Absoluut	0,80	0 dB	--	--	180655,60	424758,26
57	Default_alle_gebouwencontou	0,00	8,00	Absoluut	0,80	0 dB	--	--	180589,50	424803,14
58	Default_alle_gebouwencontou	0,00	8,00	Absoluut	0,80	0 dB	--	--	180483,57	425007,83
59	Default_alle_gebouwencontou	0,00	8,00	Absoluut	0,80	0 dB	--	--	180748,37	424717,29
60	Default_alle_gebouwencontou	0,00	8,00	Absoluut	0,80	0 dB	--	--	180572,66	424364,24
61	Default_alle_gebouwencontou	0,00	8,00	Absoluut	0,80	0 dB	--	--	180572,66	424364,24
62	Default_alle_gebouwencontou	0,00	8,00	Absoluut	0,80	0 dB	--	--	180670,85	424758,44
63	Default_alle_gebouwencontou	0,00	8,00	Absoluut	0,80	0 dB	--	--	180527,00	425041,36
64	Default_alle_gebouwencontou	0,00	8,00	Absoluut	0,80	0 dB	--	--	180649,76	424946,00
65	Default_alle_gebouwencontou	0,00	8,00	Absoluut	0,80	0 dB	--	--	180691,50	424751,35
66	Default_alle_gebouwencontou	0,00	8,00	Absoluut	0,80	0 dB	--	--	180655,60	424758,26
67	Default_alle_gebouwencontou	0,00	8,00	Absoluut	0,80	0 dB	--	--	180589,50	424803,14
68	Default_alle_gebouwencontou	0,00	8,00	Absoluut	0,80	0 dB	--	--	180483,57	425007,83
69	Default_alle_gebouwencontou	0,00	8,00	Absoluut	0,80	0 dB	--	--	180748,37	424717,29

[illegible]

Model: model rijlijn - Floor trailers - P080049
Groep: hoofdgroep
Lijst van Gebouwen, voor rekenmethode Industriehaai - II.

Id	Omschrijving	Maatveld	Hoogte	HDef.	Ref1_31	Cp	Koppel1		Koppel3	X-1		Y-1
182	Default_alle_perceelen	0,00	8,00	Absoluut	0,80	0 dB	--	--	--	180752,20	424501,31	
183	Default_alle_perceelen	0,00	8,00	Absoluut	0,80	0 dB	--	--	--	180752,20	424501,31	
202	90 Terrein	0,00	8,00	Absoluut	0,80	0 dB	--	--	--	180752,20	424501,31	
203	21 Buitenwanden	0,00	8,00	Absoluut	0,80	0 dB	--	--	--	180752,20	424501,31	
204	21 Buitenwanden	0,00	8,00	Absoluut	0,80	0 dB	--	--	--	180752,20	424501,31	
205	21 Buitenwanden	0,00	8,00	Absoluut	0,80	0 dB	--	--	--	180752,20	424501,31	
206	21 Buitenwanden	0,00	8,00	Absoluut	0,80	0 dB	--	--	--	180752,20	424501,31	
207	21 Buitenwanden	0,00	8,00	Absoluut	0,80	0 dB	--	--	--	180752,20	424501,31	
208	23 Vloeren	0,00	8,00	Absoluut	0,80	0 dB	--	--	--	180752,20	424501,31	
209	23 Vloeren	0,00	8,00	Absoluut	0,80	0 dB	--	--	--	180752,20	424501,31	
210	23 Vloeren	0,00	8,00	Absoluut	0,80	0 dB	--	--	--	180752,20	424501,31	
211	23 Vloeren	0,00	8,00	Absoluut	0,80	0 dB	--	--	--	180752,20	424501,31	
212	23 Vloeren	0,00	8,00	Absoluut	0,80	0 dB	--	--	--	180752,20	424501,31	
213	26 Draagconstructies	0,00	8,00	Absoluut	0,80	0 dB	--	--	--	180752,20	424501,31	
214	26 Draagconstructies	0,00	8,00	Absoluut	0,80	0 dB	--	--	--	180752,20	424501,31	
215	26 Draagconstructies	0,00	8,00	Absoluut	0,80	0 dB	--	--	--	180752,20	424501,31	
216	26 Draagconstructies	0,00	8,00	Absoluut	0,80	0 dB	--	--	--	180752,20	424501,31	
217	26 Draagconstructies	0,00	8,00	Absoluut	0,80	0 dB	--	--	--	180752,20	424501,31	
218	28 Draagconstructies	0,00	8,00	Absoluut	0,80	0 dB	--	--	--	180752,20	424501,31	
219	28 Draagconstructies	0,00	8,00	Absoluut	0,80	0 dB	--	--	--	180752,20	424501,31	
220	28 Draagconstructies	0,00	8,00	Absoluut	0,80	0 dB	--	--	--	180752,20	424501,31	
221	28 Draagconstructies	0,00	8,00	Absoluut	0,80	0 dB	--	--	--	180752,20	424501,31	
222	28 Draagconstructies	0,00	8,00	Absoluut	0,80	0 dB	--	--	--	180752,20	424501,31	
223	28 Draagconstructies	0,00	8,00	Absoluut	0,80	0 dB	--	--	--	180752,20	424501,31	
224	28 Draagconstructies	0,00	8,00	Absoluut	0,80	0 dB	--	--	--	180752,20	424501,31	
225	28 Draagconstructies	0,00	8,00	Absoluut	0,80	0 dB	--	--	--	180752,20	424501,31	
226	28 Draagconstructies	0,00	8,00	Absoluut	0,80	0 dB	--	--	--	180752,20	424501,31	
227	28 Draagconstructies	0,00	8,00	Absoluut	0,80	0 dB	--	--	--	180752,20	424501,31	
228	28 Draagconstructies	0,00	8,00	Absoluut	0,80	0 dB	--	--	--	180752,20	424501,31	
229	28 Draagconstructies	0,00	8,00	Absoluut	0,80	0 dB	--	--	--	180752,20	424501,31	
230	28 Draagconstructies	0,00	8,00	Absoluut	0,80	0 dB	--	--	--	180752,20	424501,31	
231	28 Draagconstructies	0,00	8,00	Absoluut	0,80	0 dB	--	--	--	180752,20	424501,31	
232	28 Draagconstructies	0,00	8,00	Absoluut	0,80	0 dB	--	--	--	180752,20	424501,31	
233	28 Draagconstructies	0,00	8,00	Absoluut	0,80	0 dB	--	--	--	180752,20	424501,31	
234	28 Draagconstructies	0,00	8,00	Absoluut	0,80	0 dB	--	--	--	180752,20	424501,31	
235	28 Draagconstructies	0,00	8,00	Absoluut	0,80	0 dB	--	--	--	180752,20	424501,31	
236	28 Draagconstructies	0,00	8,00	Absoluut	0,80	0 dB	--	--	--	180752,20	424501,31	
237	28 Draagconstructies	0,00	8,00	Absoluut	0,80	0 dB	--	--	--	180752,20	424501,31	

Id	Omschrijving	Maaiveld	Hoogte	IDef	Ref1_31	Cp	Koppel1	Koppel2	X-1	Y-1
238	28 Draagconstructies	0,00	8,00	Absoluut	0,80	0 dB	--	--	180752,20	424501,31
239	28 Draagconstructies	0,00	8,00	Absoluut	0,80	0 dB	--	--	180752,20	424501,31
240	28 Draagconstructies	0,00	8,00	Absoluut	0,80	0 dB	--	--	180752,20	424501,31
241	27 Daken	0,00	8,00	Absoluut	0,80	0 dB	--	--	180752,20	424501,31
242	27 Daken	0,00	8,00	Absoluut	0,80	0 dB	--	--	180752,20	424501,31
243	21 Buitenwanden	0,00	8,00	Absoluut	0,80	0 dB	--	--	180752,20	424501,31
244	90 Terrain	0,00	8,00	Absoluut	0,80	0 dB	--	--	180752,20	424501,31
245	90 Terrain	0,00	8,00	Absoluut	0,80	0 dB	--	--	180752,20	424501,31
246	21 Buitenwanden	0,00	8,00	Absoluut	0,80	0 dB	--	--	180752,20	424501,31
247	21 Buitenwanden	0,00	8,00	Absoluut	0,80	0 dB	--	--	180752,20	424501,31
248	21 Buitenwanden	0,00	8,00	Absoluut	0,80	0 dB	--	--	180752,20	424501,31
249	21 Buitenwanden	0,00	8,00	Absoluut	0,80	0 dB	--	--	180752,20	424501,31

Model: model rijlijn - Floor trailers - POB0049
Groep: bodengroep
Lijst van hoogtelijnen, voor rekenmethode Industrieelawaai - II.

Id	X-1			Y-1			X-n			Y-n			Omschrijving	ISO H	Lengte
09	180391,67			424456,27			180428,77			424613,70			0-lijn	0,00	4830,10
102	180634,02			424608,61			180430,66			424597,93			10-lijn	--	480,90
	180513,55			424602,37			180520,44			424617,46				--	23,40
	180429,25			424613,15			180439,25			424613,15				--	331,24
1	180510,71			424617,87			180539,42			424603,99				--	22,31
														--	
2	180520,67			424617,41			180520,70			424617,38				0,00	32,94
1	180514,29			424601,56			180521,26			424613,77				--	107,17
	180501,62			424601,21			180501,59			424603,23				--	107,69
2	180501,54			424558,97			180501,90			424556,64				--	212,01
1	180538,55			424603,21			180538,63			424603,21				--	107,69
														--	
1	180639,42			424615,70			180639,58			424615,65				--	144,72
2	180603,87			424564,65			180603,65			424564,73				--	136,05
	180580,43			424620,41			180611,85			424622,09				--	61,19
3	180622,53			424622,34			180633,71			424608,60				--	24,70
	180604,66			424606,58			180604,69			424606,58				--	90,15

Model: model rijlijn - Floor trailers - P080049
Groep: hoofdgroep
Lijst van Mobiele bron, voor rekenmethode Industrielaanwaa - IL

Id	Omschrijving	ISO H	ISO maatvelddoogte	HDef.	Aantal (D)	Aantal (A)	Aantal (U)	Gem. snelhe	Max. afst.	Lw. Totaal	Lwr Totaal
Weat	Fictieve rijlijn	1.50	0.00	Relatief	66	17	11	15	25,00	95,69	105,69
Oost	Fictieve rijlijn	1.50	0.00	Relatief	33	8	5	15	25,00	95,69	105,69

Model: model rijlijn - Floor trailers - P080049
Groep: Invoergegevens
Lijst van Mobiele bron, voor rekenmethode Industriële wagen - IL

Id			Aant. puntb		HDef.	
Waat			32		Relatief	
Doat			16		Relatief	

Model: model rijlijn - Floor trailers - P080049
Groep: hoofdgroep
Lijst van Ontvangers, voor rekenmethode Industrietaalwaa - IL

Id	Omschrijving	X	Y	Maalveld	Hoogte A	Hoogte B	Hoogte C	Hoogte D	Hoogte E	Hoogte F	Hoogte definitie	Gevel	Groep
01	woning derden	180742,03	424555,65	0,00	1,50	5,00	--	--	--	--	Relatief	65	
02	woning derden	180731,19	424506,91	0,00	1,50	5,00	--	--	--	--	Relatief	150	
03	woning derden	180709,98	424461,64	0,00	1,50	5,00	--	--	--	--	Relatief	66	
04	woning derden	180685,01	424408,96	0,00	1,50	5,00	--	--	--	--	Relatief	70	
05	woning derden	180661,62	424366,10	0,00	1,50	5,00	--	--	--	--	Relatief	68	
06	woning derden	180587,53	424324,95	0,00	1,50	5,00	--	--	--	--	Relatief	19	
07	woning derden	180477,67	424420,47	0,00	1,50	5,00	--	--	--	--	Relatief	27	

Id		Omschrijving	Hoogte		Dag	Avond		Nacht		Eenmal		Li	
01_A		woning derden	1,5		27,5	25,2		21,2		31,2		54,5	
01_B		woning derden	5,0		28,1	26,8		21,8		31,8		54,1	
02_A		woning derden	1,5		25,2	24,0		19,0		29,0		51,4	
02_B		woning derden	5,0		26,0	24,8		19,8		29,8		51,3	
03_A		woning derden	1,5		26,3	25,1		20,2		30,2		52,1	
03_B		woning derden	5,0		27,0	25,8		20,9		30,9		52,2	
04_A		woning derden	1,5		26,8	25,6		20,7		30,7		52,8	
04_B		woning derden	5,0		27,0	25,8		20,9		30,9		52,2	
05_A		woning derden	1,5		27,2	26,5		21,5		31,5		52,4	
05_B		woning derden	5,0		27,3	26,1		21,2		31,2		52,5	
06_A		woning derden	1,5		30,0	28,8		23,9		33,9		55,7	
06_B		woning derden	5,0		31,2	30,0		25,0		35,0		55,9	
07_A		woning derden	1,5		32,8	31,7		26,8		36,8		57,4	
07_B		woning derden	5,0		34,4	33,2		28,3		38,3		57,6	
08_A		woning Havenweg 2	1,5		34,0	30,8		25,8		35,8		57,8	
08_B		woning Havenweg 2	5,0		34,1	32,8		27,9		37,9		58,9	
09_A		woning Havenweg 14	1,5		39,2	48,1		33,3		43,2		64,3	
09_B		woning Havenweg 14	5,0		40,2	49,1		34,2		47,2		66,0	
10_A		woning Havenweg 16	1,5		36,5	35,7		30,5		40,5		51,3	
10_B		woning Havenweg 16	5,0		40,0	38,8		33,9		43,9		53,4	

Alle getoonde dB-waarden zijn A-gewogen