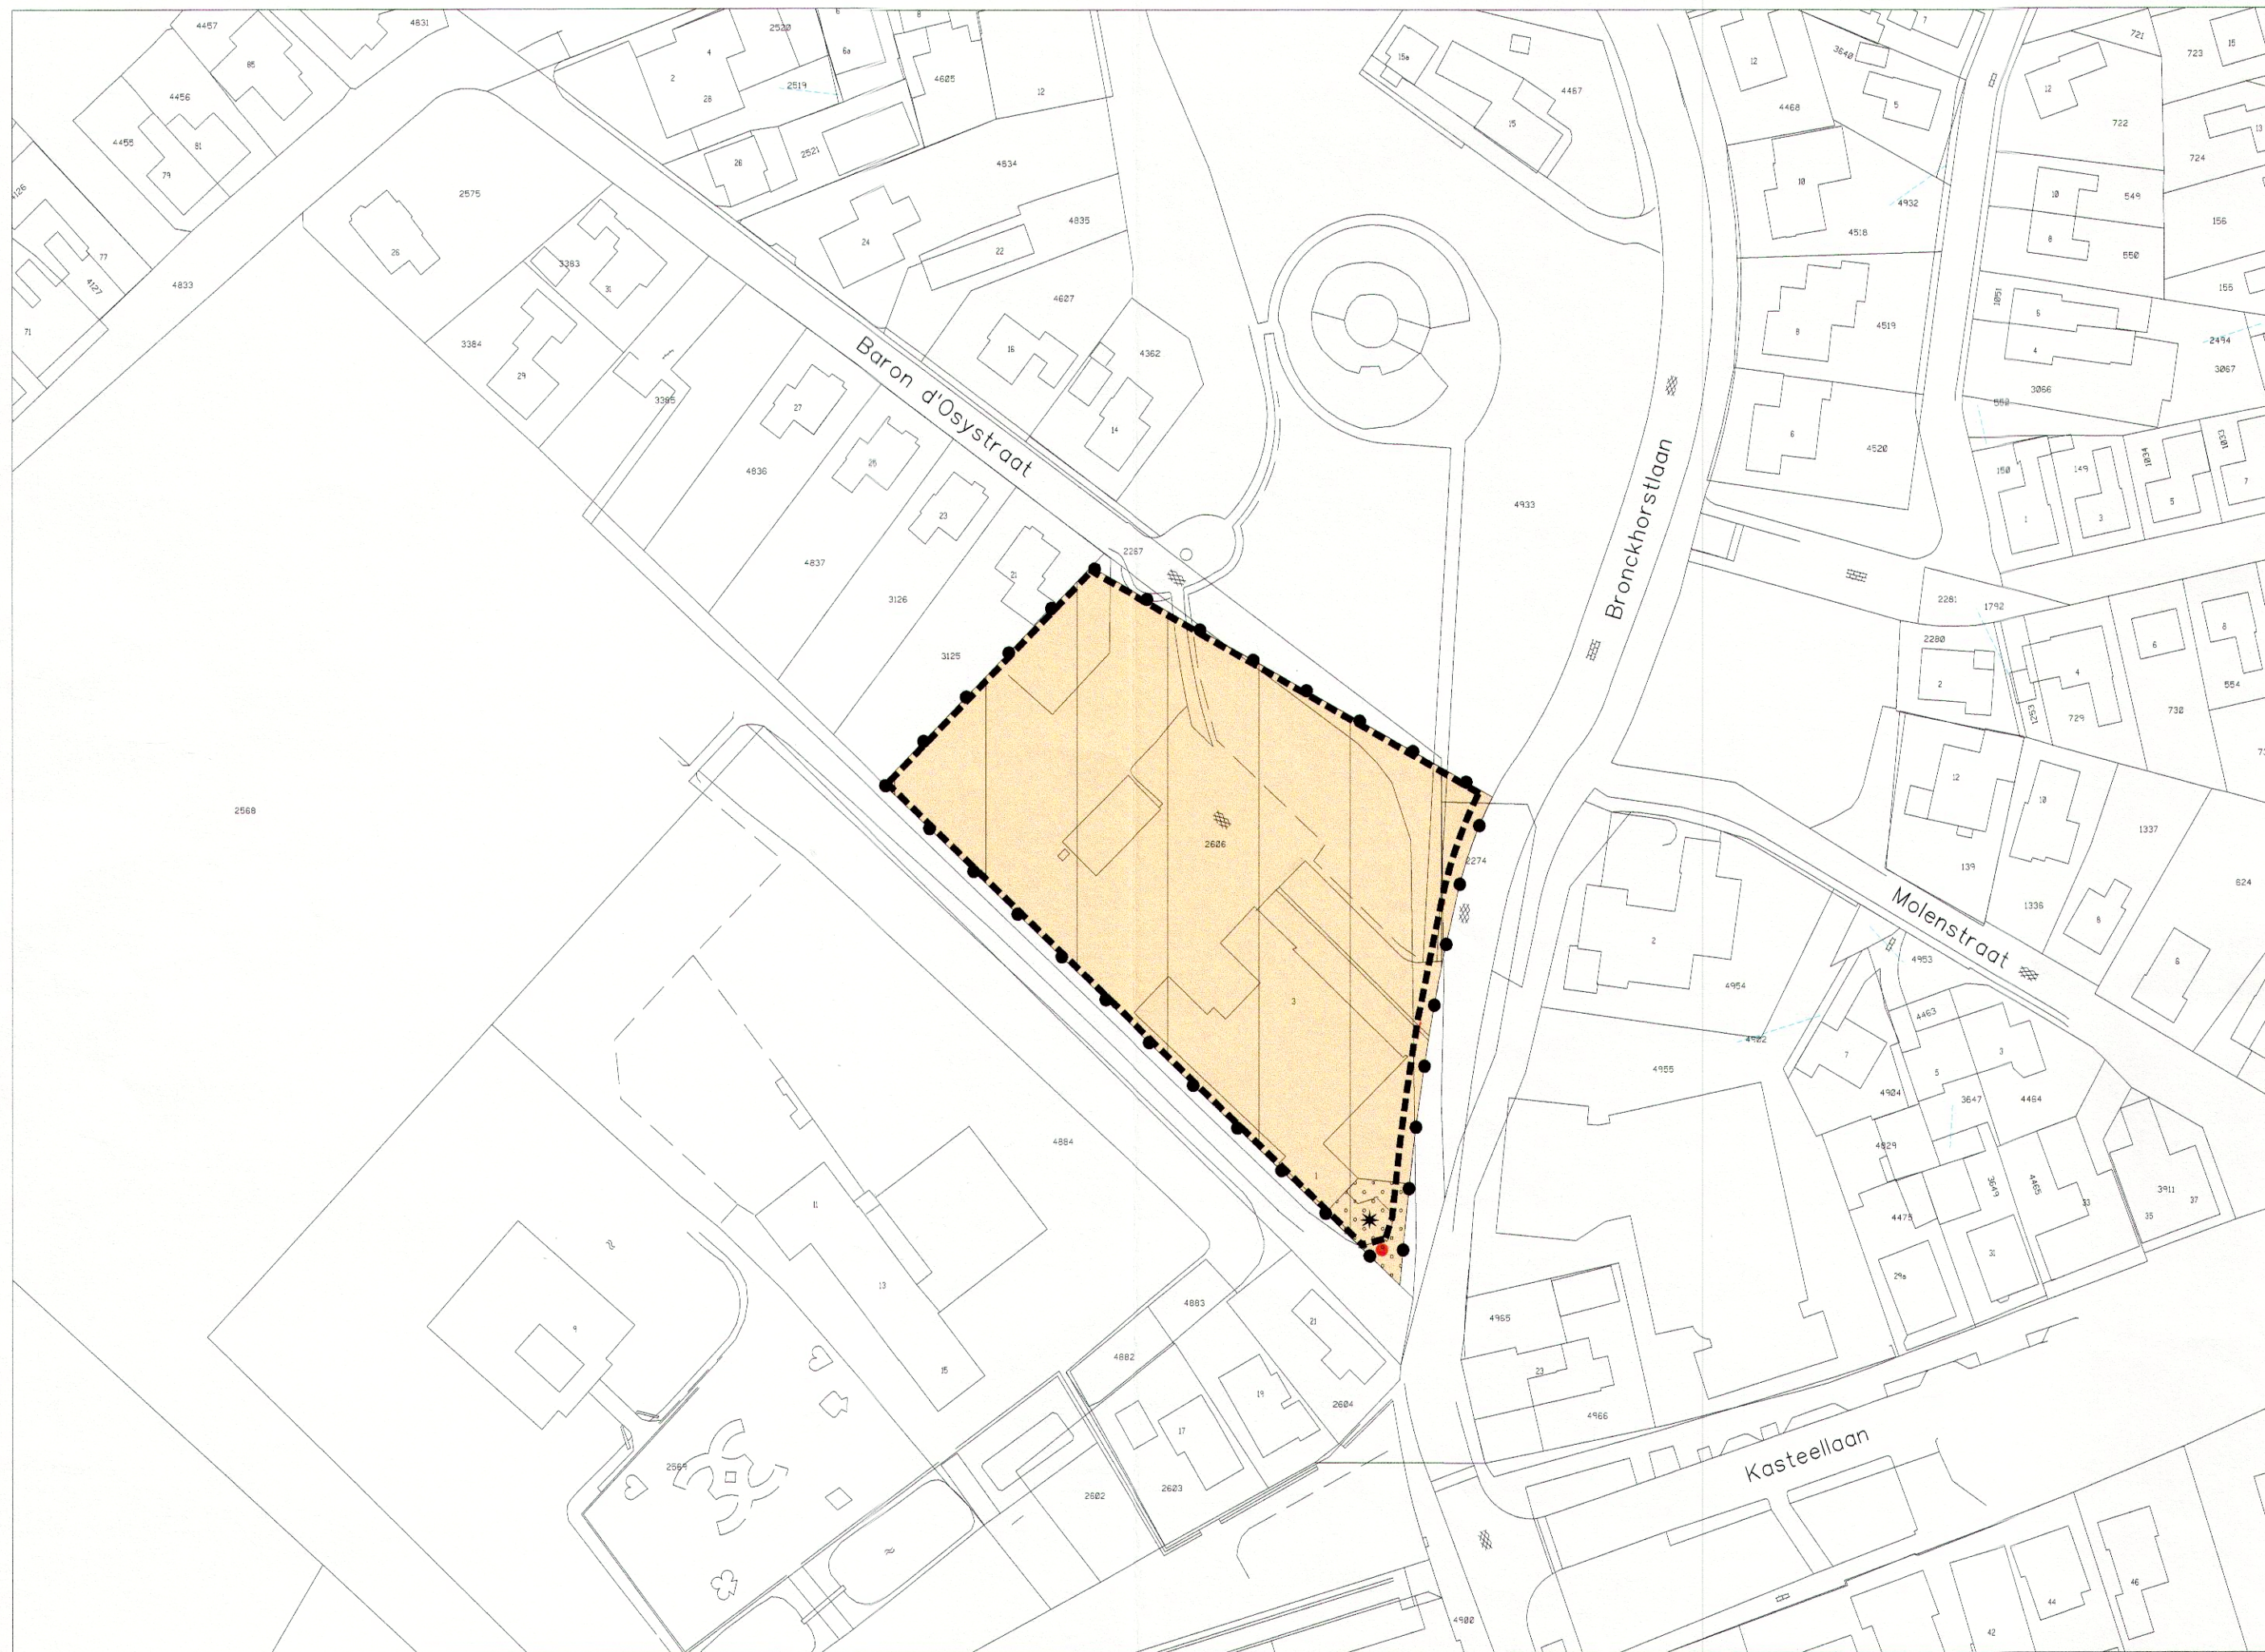
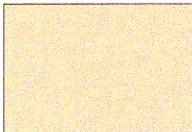




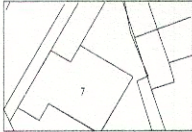
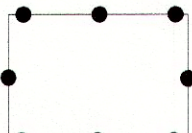
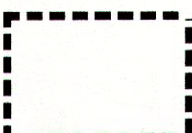
VERKLARING BESTEMMINGEN

- ART.3  BRANDWEERKAZERNE
- ART. 4  ARCHEOLOGISCH WAARDEVOL GEBIED (MEDEBESTEMMING)

Vastgesteld bij besluit van de raad der
gemeente Wijchen van **29 JAN. 2004**

Mij bekend, *G. Pijpers*

AANDUIDINGEN

-  ondergrond
-  plangrens
-  bebouwingsgrens
-  peil 8.90M +NAP
-  torentje
-  wijzigingsbevoegdheid als bedoeld in artikel 3.6.

GOEDGEKEURD op grond van artikel 28 van de Wet op de
Ruimtelijke Ordening bij besluit van 15 juni 2004, nr. RE2004.14377.

Gedeputeerde Staten van Gelderland

Commissaris van de Koning

GEMEENTE WIJCHEN

Bestemmingsplan Brandweerkazerne

concept

plankaart

TEKENINGNUMMER 007365-11.s01

SCHAAL 1:1000

DATUM juni 2003

POUDEROYEN
compagnons
vormgeving van stad en land bv