


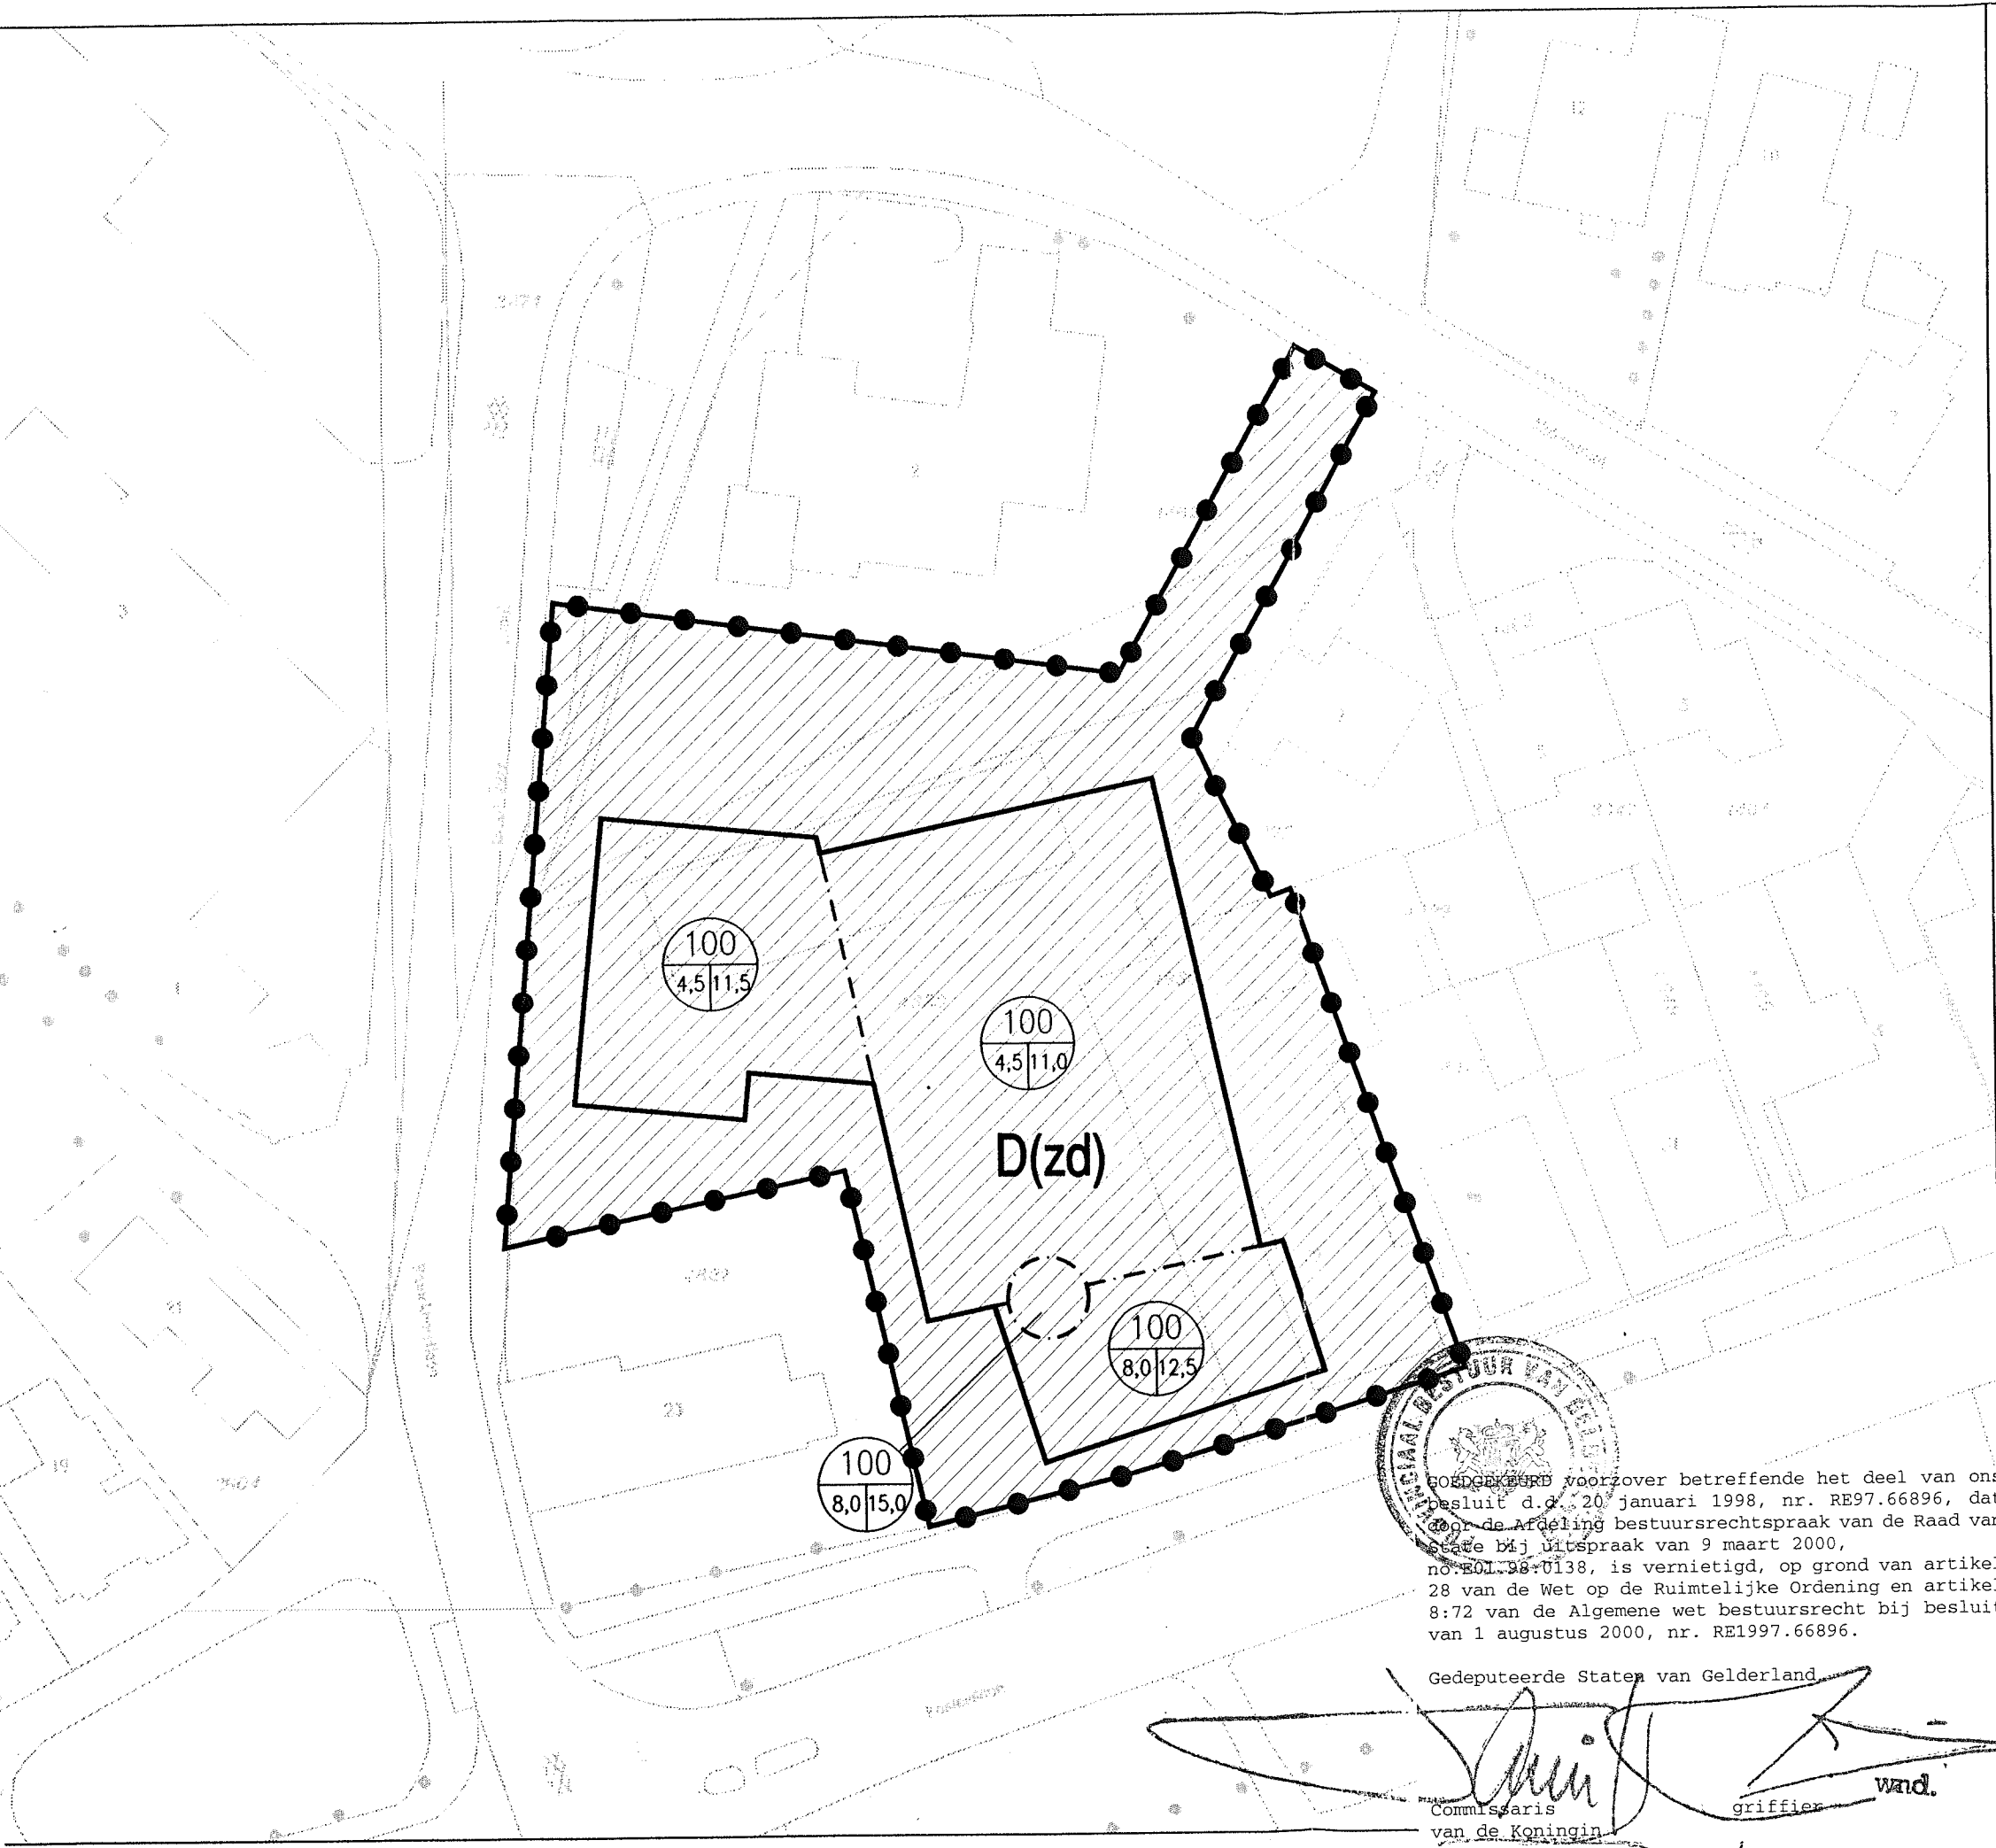

Aanduidingen

-  grens bestemmingsplan
-  bouwgrens

Bestemmingen

-  DIENSTVERLENING
bouwvlak hoofdgebouw met bijgebouwen
-  hoogtescheidingsgrens
- D(zd) zakelijke dienstverlening
-  maximum bebouwingspercentage
-  maximale nokhoogte
-  maximale goothoogte

Vastgesteld bij besluit van de raad der
gemeente Wijchen van **3 JULI 1997**

Mij bekend,

De secretaris.

Goedgekeurd, met uitzondering van artikel 6.1, onder d, van de voorschriften voorzover betrekking hebbend op het afwijken van bestemmingsgrenzen, op grond van artikel 28 van de Wet op de Ruimtelijke Ordening, bij besluit d.d. 20 januari 1998, nr. RE97.66896

Mij bekend,
de griffier der Staten

GOEDGEKEURD voorzover betreffende het deel van ons besluit d.d. 20 januari 1998, nr. RE97.66896, dat door de Afdeling bestuursrechtspraak van de Raad van State bij uitspraak van 9 maart 2000, no. EOL.98-0138, is vernietigd, op grond van artikel 28 van de Wet op de Ruimtelijke Ordening en artikel 8:72 van de Algemene wet bestuursrecht bij besluit van 1 augustus 2000, nr. RE1997.66896.

Gedeputeerde Staten van Gelderland

Commissaris
van de Koningin

griffier

wnd.

GEMEENTE WIJCHEN

Bestemmingsplan Rabobank Wijchen/Beuningen

INFORMATIE 2 ^e UITGAVE			
GOEDKEURING:			
Initiator:	Paraaf:	Datum:	
HF		17-02-97	
BETEKEND:			
Noom/Int:	Status:	Datum:	
AK	REF.	17-02-97	
Schaal:	1:500	Formaat:	A3
Rap nummer:	16050.D2488.A2		
Tekeningnummer:	02		