



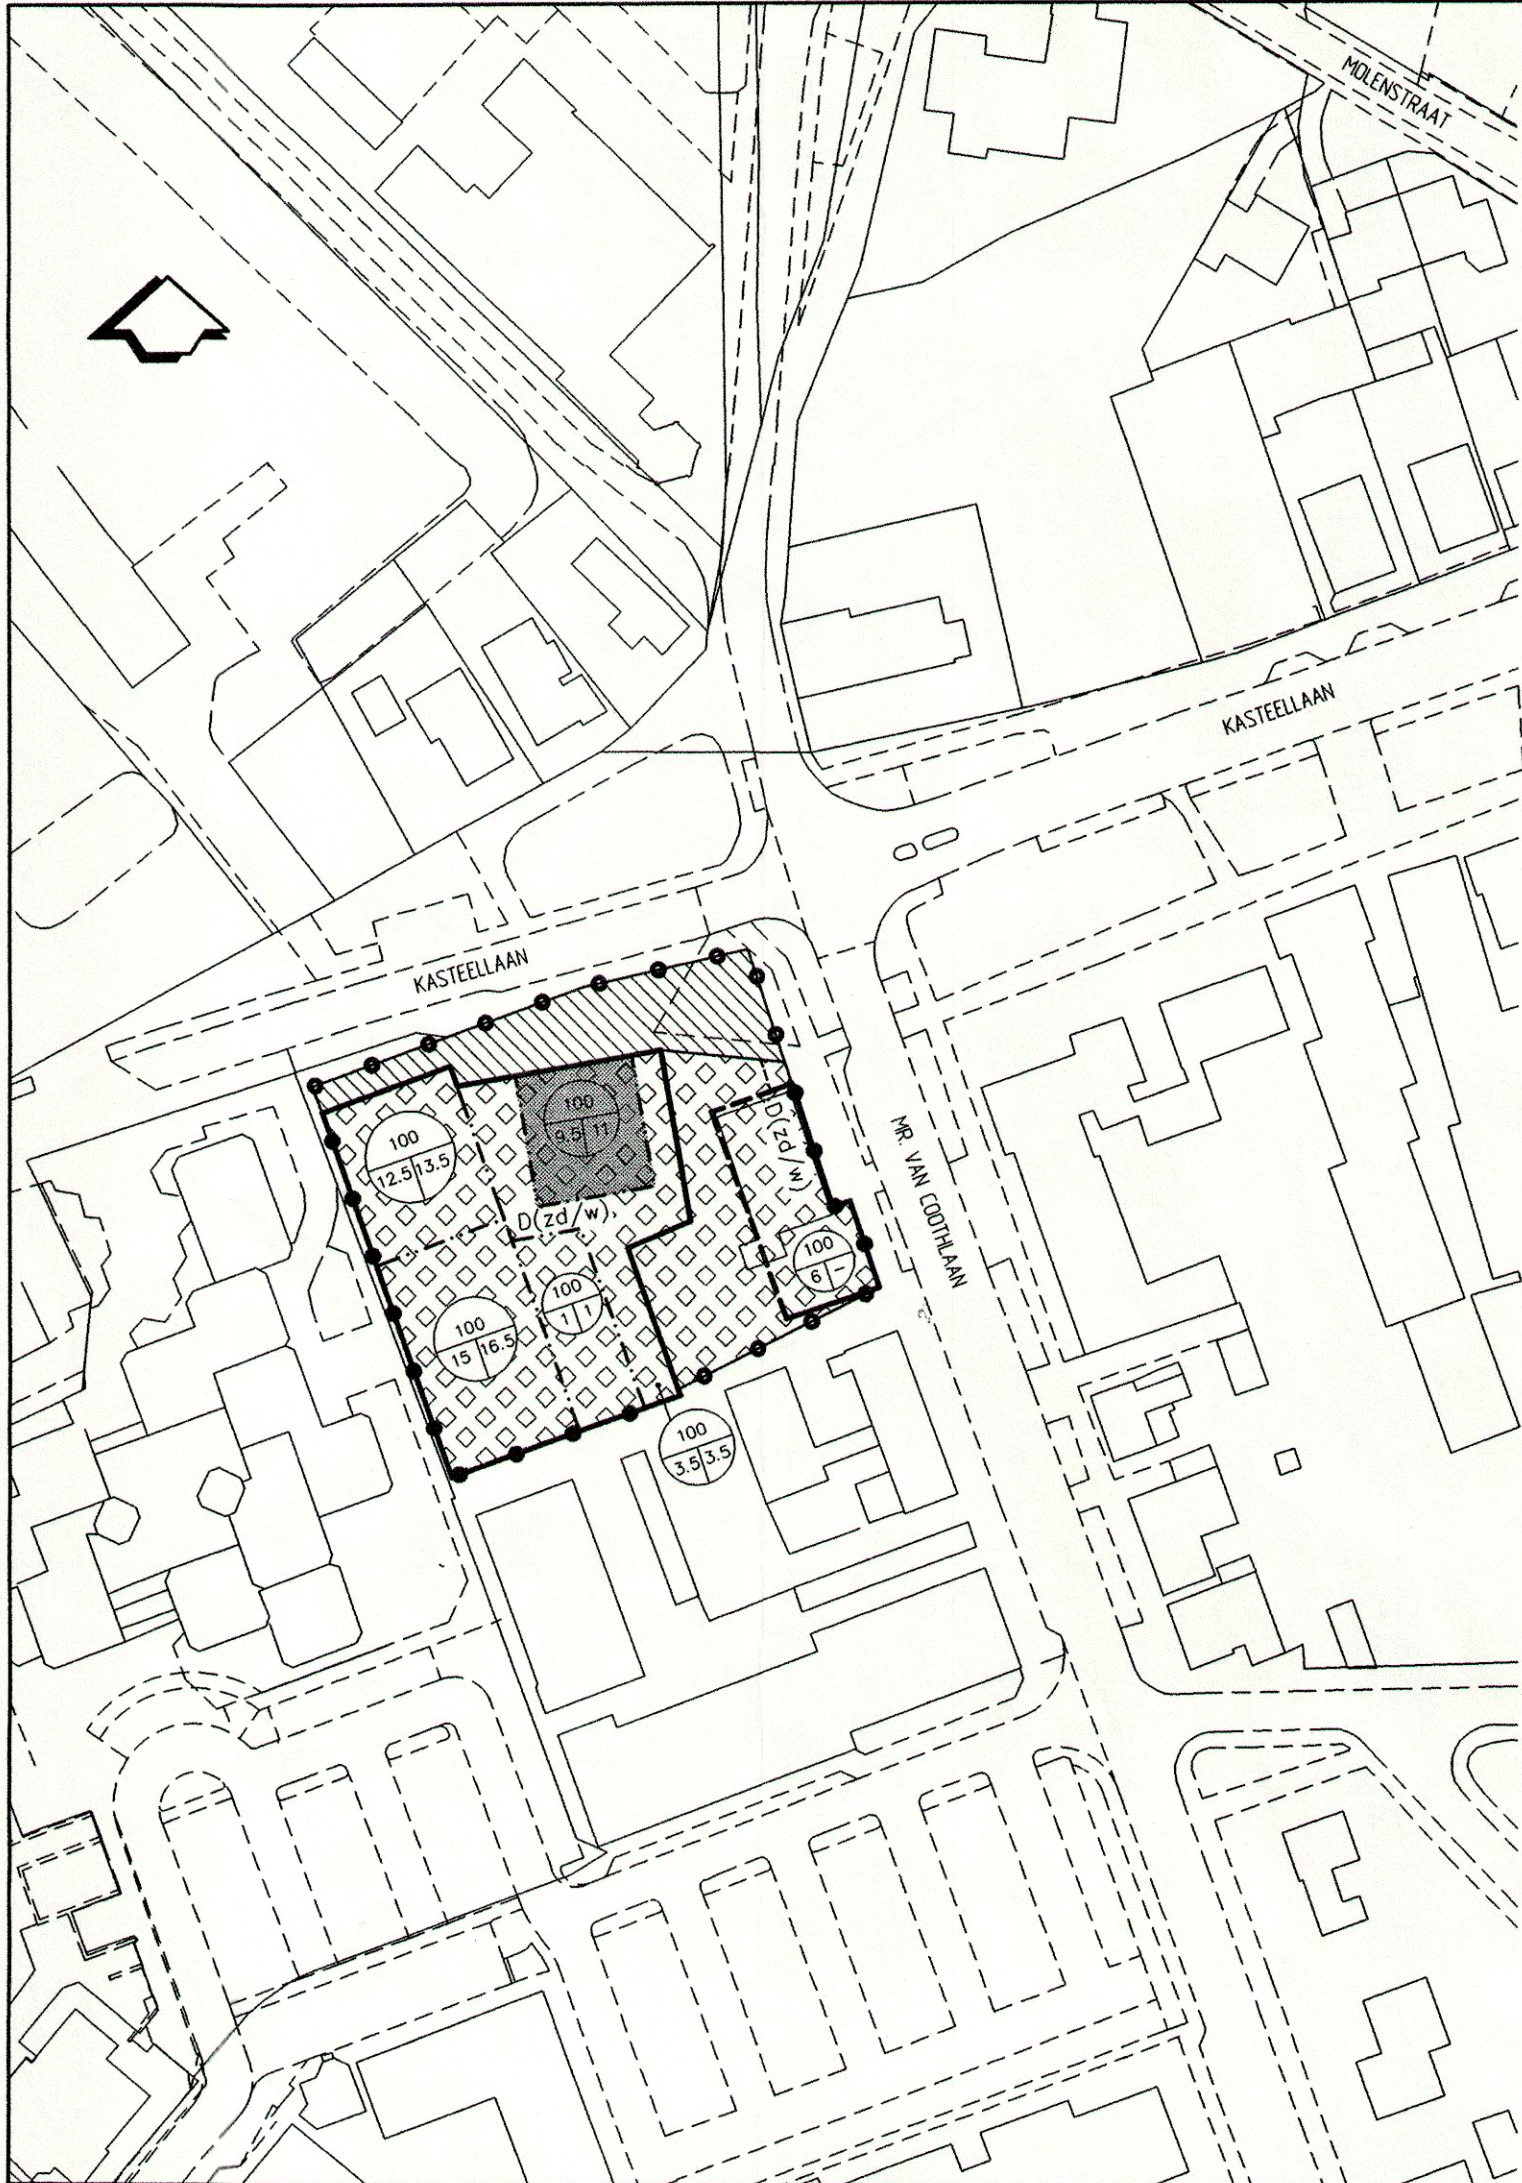

VERKLARING


AANDUIDINGEN

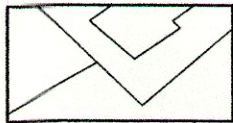


KADASTRALE GEGEVENS



GRENS VAN HET BESTEMMINGSPLAN

 


BESTEMMINGSGRENS

 


BOUWGRENS


AANDUIDINGEN BESTEMMINGEN

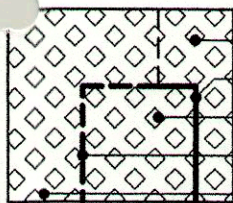

ZONE ONBEOUWD
VOORGEVELROOILIJN
BOUWVLAK HOOFDGEBOUW MET BIJGEBOUWEN
ACHTERGEVELROOILIJN
ZONE BIJGEBOUWEN

 

HOOGTESCHIEDINGSLIJN

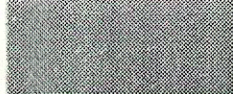


ZAKELIJKE DIENSTVERLENING OP
VERDIEPING TOEGESTAAN

zd

ZAKELIJKE DIENSTVERLENING

w

WONEN

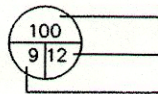


MAXIMUM BEBOUWINGSPERCENTAGE
MAXIMALE BOUWHOOGTE IN METERS
MAXIMALE GOOTHOOGTE IN METERS

BESTEMMINGEN



DIENSTVERLENING

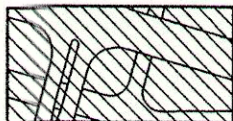

VERBLIJFSDOELEINDEN

DIENSTVERLENING

OVERZICHTSSITUATIE SCHAAL 1:20000

BRO

adviseurs in
ruimtelijke ordening
economie en
milieu

Postbus 68 5260 AB Vught
Taalstraat 36 Vught

telefoon 073 6579102
fax 073 6561665

GEMEENTE WIJCHEN

BESTEMMINGSPLAN
CENTRUM WIJCHEN 1993
HERZIENING HOEK KASTEELLAAN-MR.VAN COOTHLAAN

PLANKAART

Goedkeuring ONTHOUDEN aan artikel 7, lid 1, sub e, van de voorschriften

OVERIGENS GOEDGEKEURD

op grond van artikel 28 van de Wet op de Ruimtelijke Ordening
van 2 mei 2000, nr. RE2000.23095

Gedeputeerde Staten van Gelderland

Commissaris
van de Koningin



Vastgesteld bij besluit van de raad der
gemeente Wijchen van 2 MAART 2000

Mij bekend,

De secretaris

dat.
JULI'98

get.
M.SCH.

gew.

afm. 62*29

schaal
1:1000

proj.nr.
5093600

tek.nr.
4093013B