



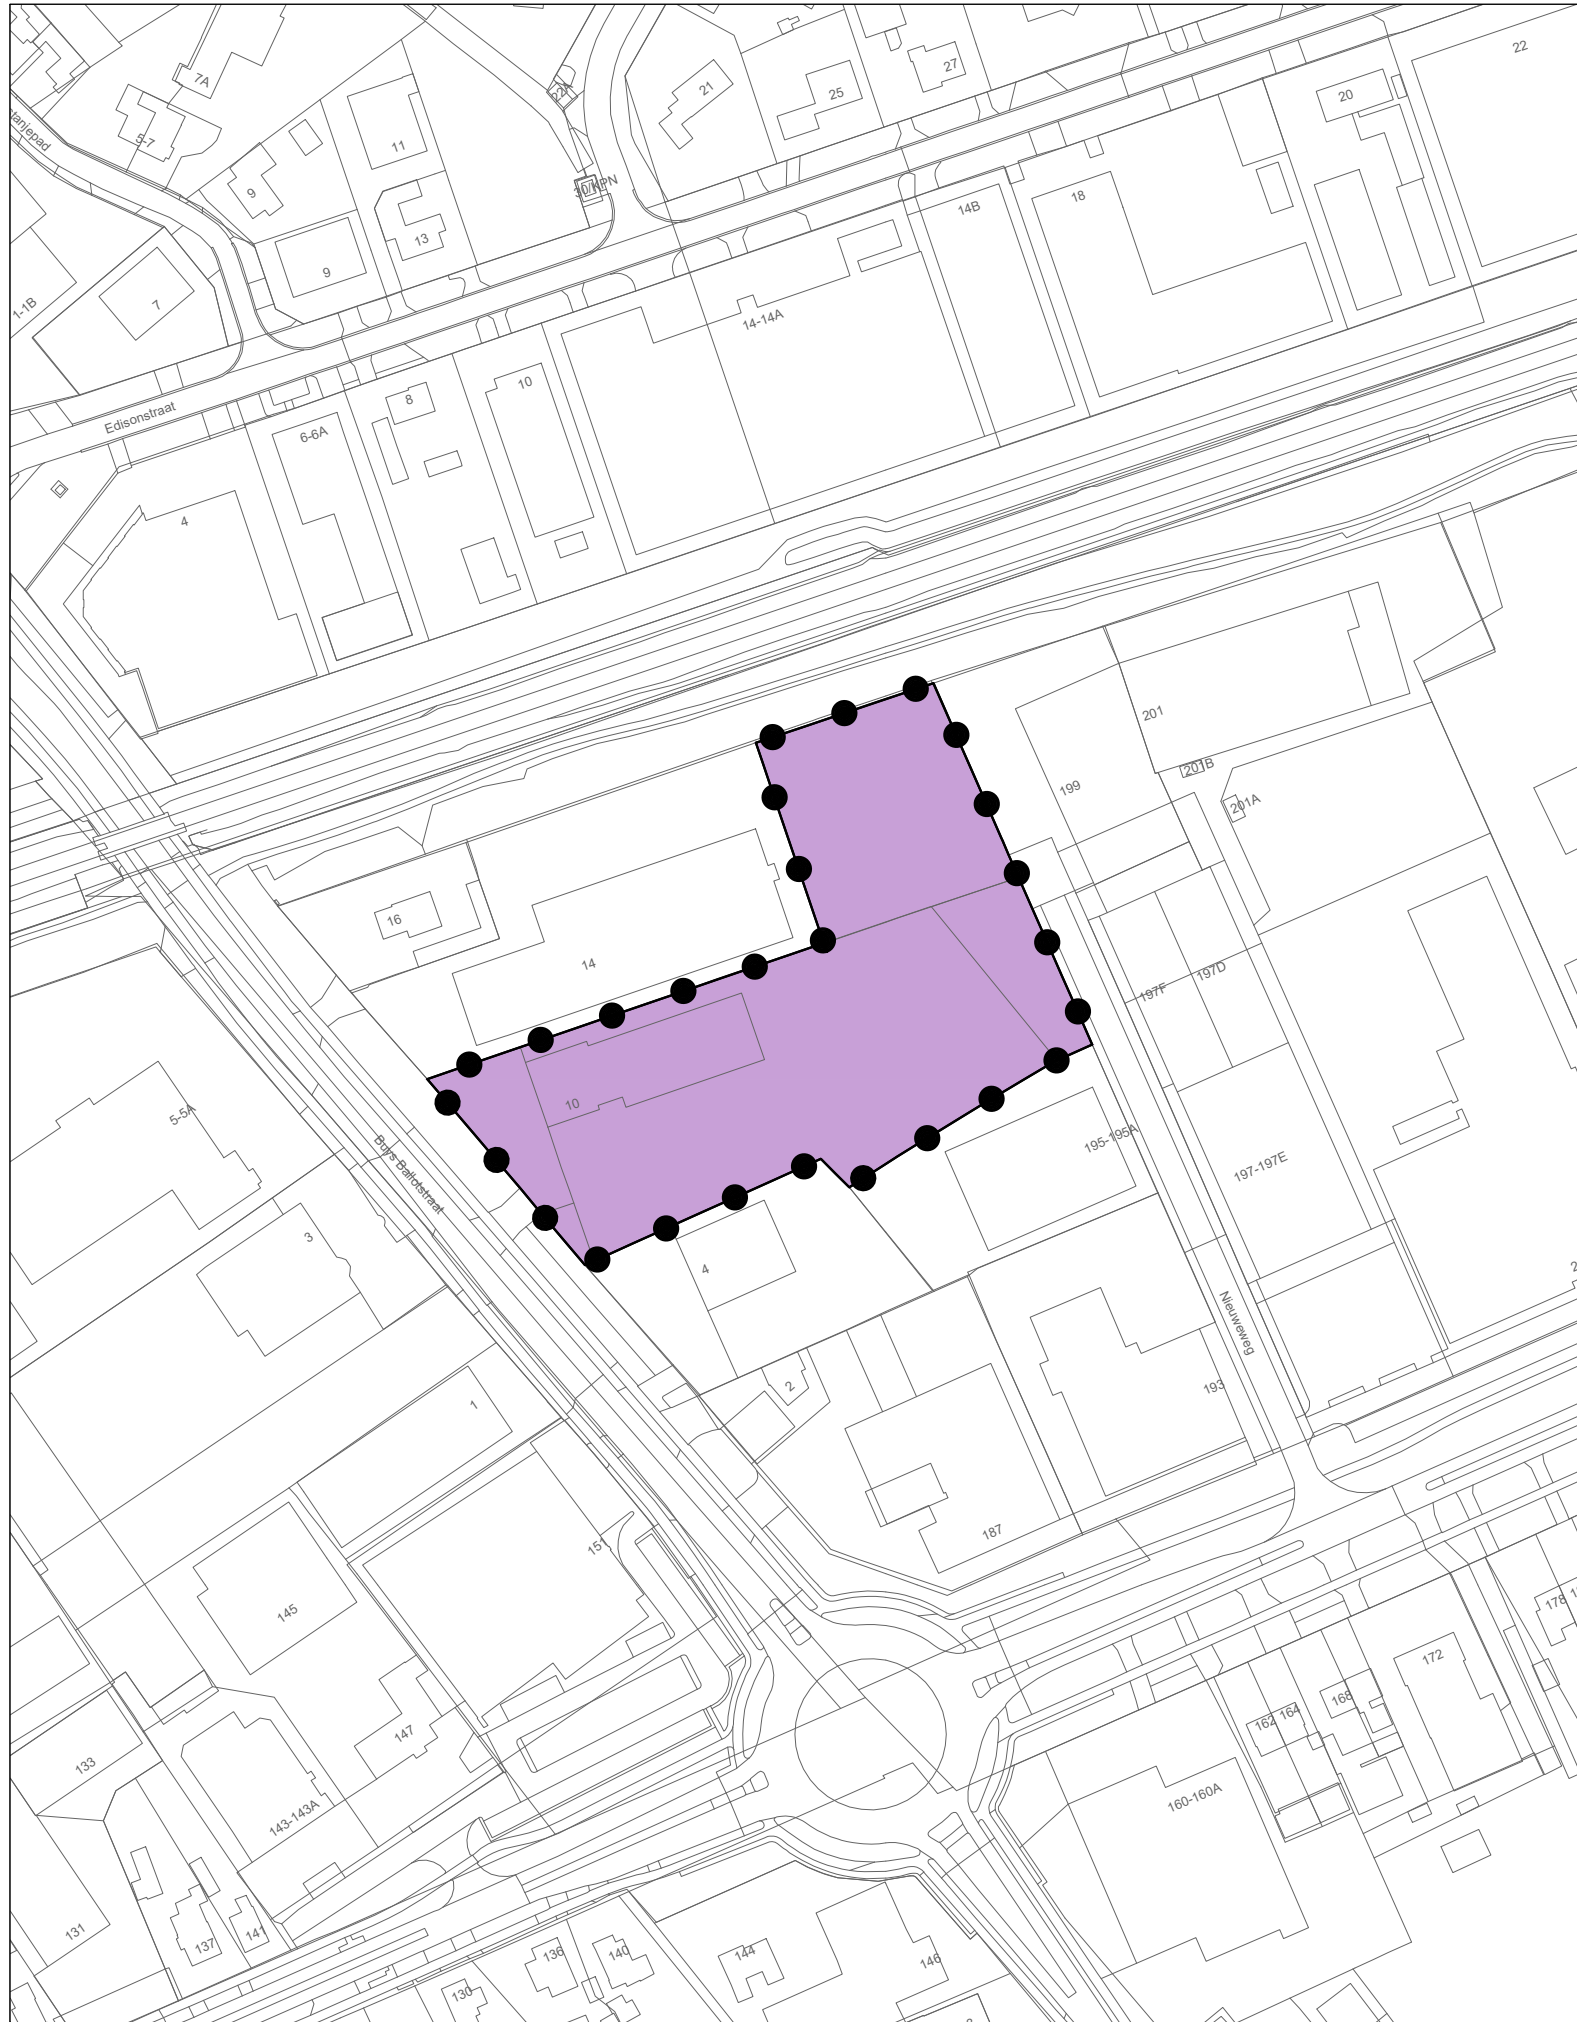

VERKLARING

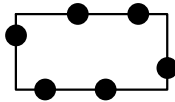


BESLUITGEBIED

besluitvlak



Projectafwijdingsbesluit Buys Ballotstraat 10, Wijchen

overige

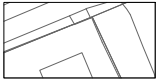

ondergrond: BGT en BRK  
(datum: 22-08-2018)



STARTDATUM AUGUSTUS 2018

STATUS

DATUM

BESLUITNR.

FORMAAT A3

PC CODE 007-588

REF. TEK. J-41

GEMEENTE WIJCHEN

Omgevingsvergunning

Projectafwijdingsbesluit Buys Ballotstraat 10, Wijchen

PLANSTATUS

Vastgesteld

verbeelding

PLANNUMMER

NL.IMRO.0296.BuysBallotstraat10-VGOV

SCHAAL

1:2000

DATUM

29-05-2019

**POUDEROYEN**  
*compagnons*  
vormgeving van stad en land