


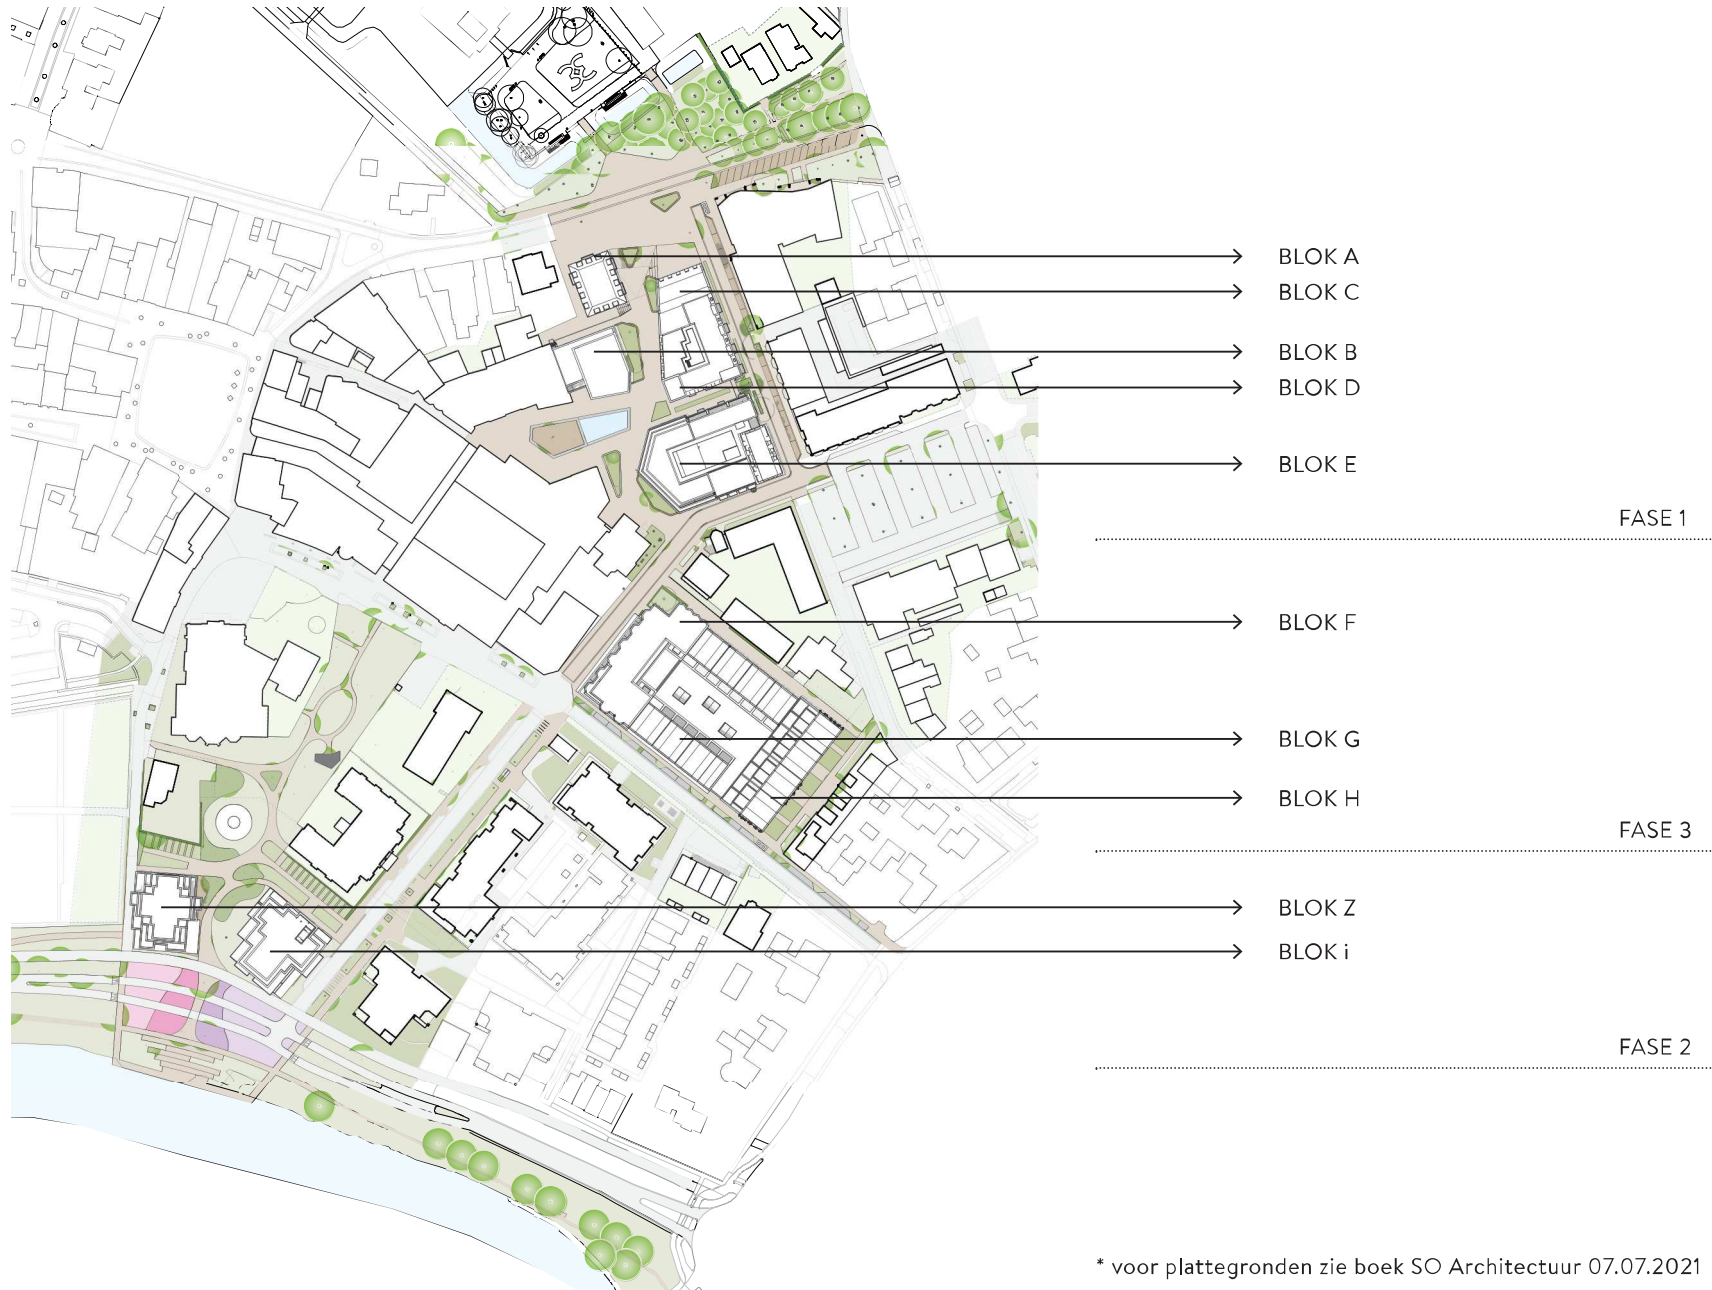

* voor plattegronden zie boek SO Architectuur 07.07.2021