


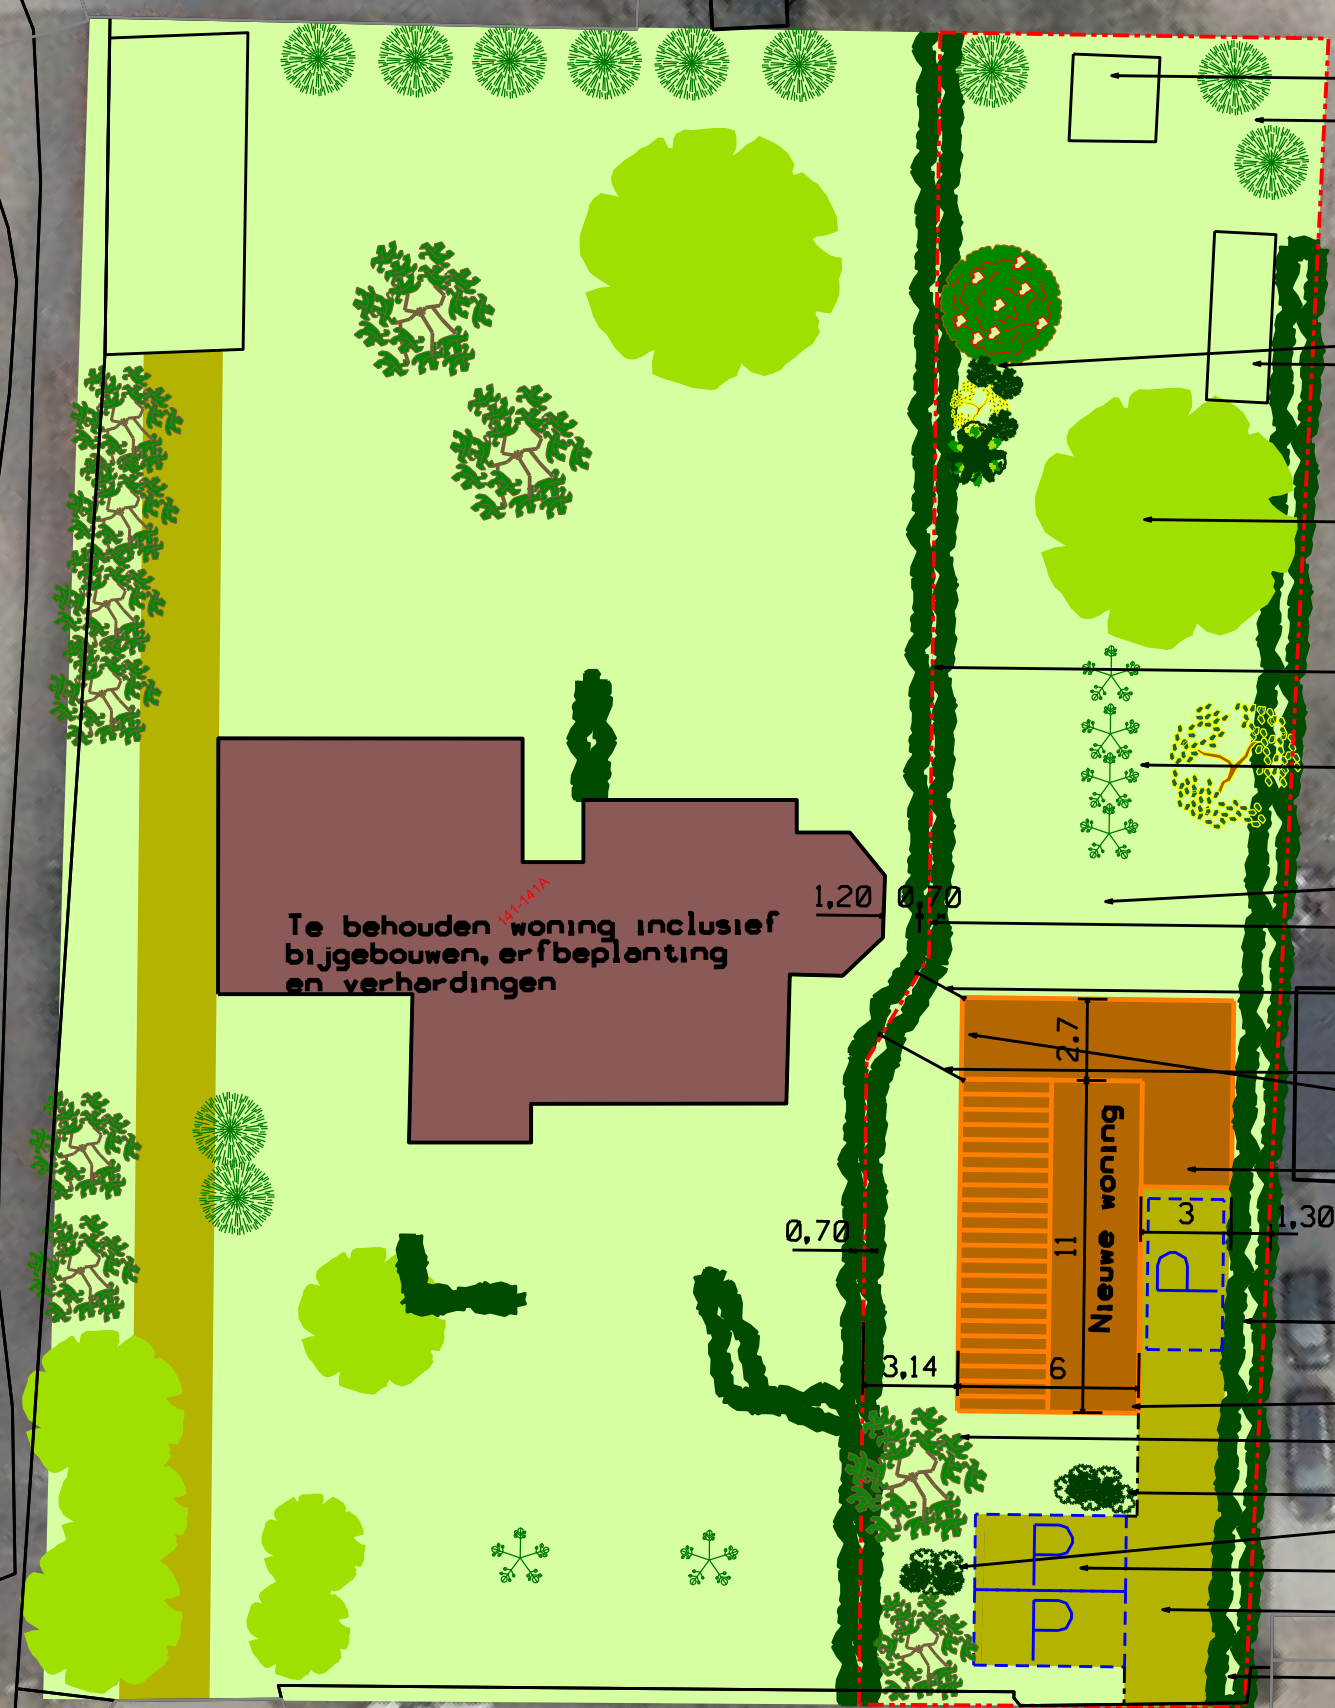

Te behouden woning inclusief  
bijgebouwen, erfbeplanting  
en verhardingen

Nieuwe woning

Huurlingsedem

- Te behouden bijgebouw
- Te behouden diverse bomen
- Nieuwe mix van inheemse bomen, gebiedseigen beplanting en een takkenril
- Te behouden houtschuur
- Te behouden volwassen boom
- Nieuw te planten haag op nieuwe perceelgrens  
Hoogte 2 meter, breedte 0,70 meter
- Te behouden diverse bomen
- Ruimte voor nader uit te werken  
infiltratievoorziening regenwater
- Minimale afstand van 1,55 meter  
bestaande erker tot nieuwe perceelsgrens
- Minimale afstand van 1,64 meter  
bijgebouw tot nieuwe perceelsgrens
- Minimale afstand van 3 meter  
hoofdbebouwing tot nieuwe perceelsgrens
- Drie neststenen in noordwestelijk georiënteerde gevel
- Bijgebouw voorzien van plat dak met sedumbedekking (groen dak)
- Te behouden haagbeplanting
- Zuidoostelijke gevel deels voorzien van gevelbeplanting  
en plaatsing van een nestkast voor vleermuizen
- Te behouden volwassen boom
- Nieuw aan te leggen bossage van  
een mix van gebiedseigen struiken
- Parkeerplaatsen totaal 3 stuks (afmetingen 5,00 x 2,50 meter)
- Oprit
- 2,50 meter haagbeplanting maximaal 1,00 meter hoog  
ivm zichtlijnen inrit
- Nieuw inrit van 3 meter breed