



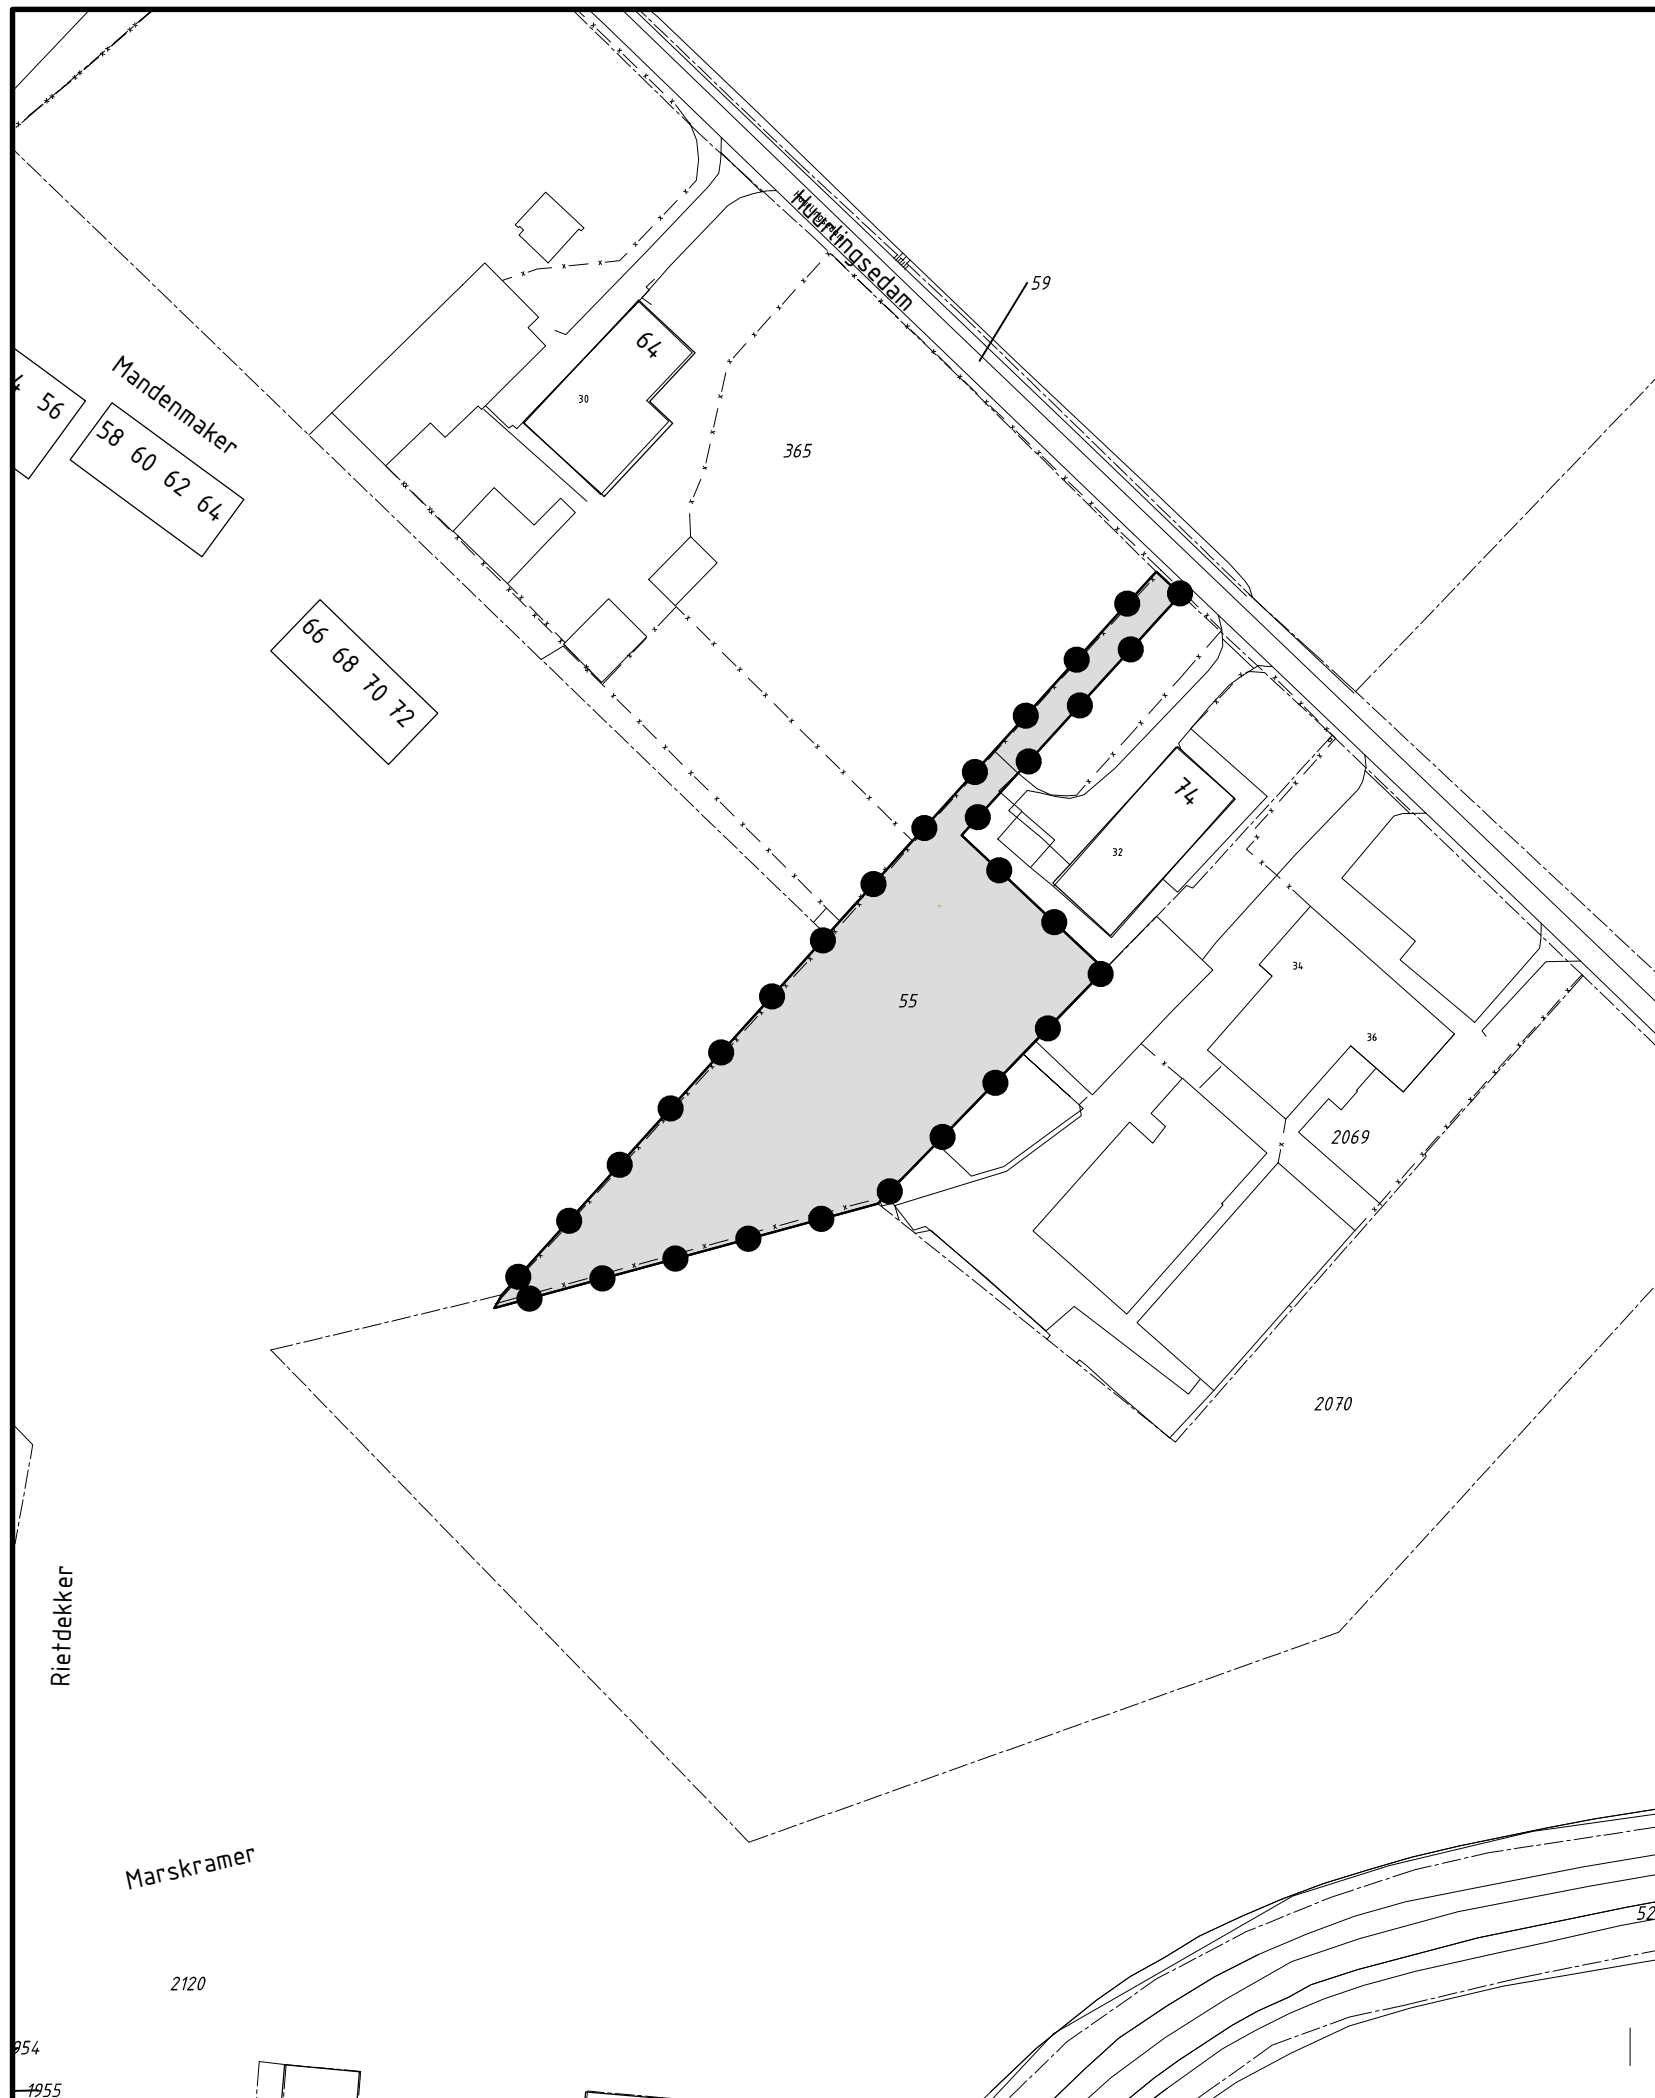


BESLUITGEBIED

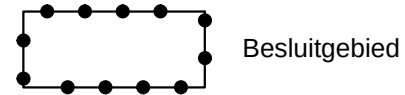

BESLUITVLAK



VERKLARINGEN

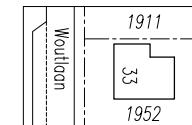

bestaande bebouwing, kadastrale- en topografische gegevens

Vastgesteld

OVERLEG

TERINZAGELEGGING
ONTWERP

VASTSTELLING

1 april 2014

GEWIJZIGD

DATUM PLOT 3-4-2014
USER Wout

Gemeente Wijchen

Ruimtelijke onderbouwing

"Kinderdagverblijf Huurlingsedam"

IDN	NL.IMRO.0296.HUURwarmoezenier11.VG01
WERKNR.	375.404.00
SCHAAL	1:1000
DATUM	1 april 2014
GETEKEND	whl/ak
FORMAAT	A3
PROJECTMAP	J:\375\404\00\3 Projectresultaat\Verbeelding
BESTAND	RO-PB-37540400-VB-VST1.dwg
BLAD	.

KuiperCompagnons

Ruimtelijke Ordening, Stedenbouw, Architectuur, Landschap BV
City & Regional Planning, Urban Design, Architecture, Landscape

Postadres: Postbus 13060 3004 HB Rotterdam
Bezoekadres: Van Nelleweg 6060 3044 BC Rotterdam
Telefoon: 010 433 00 99
Fax: 010 404 56 69
E-mail: kuiper@kuiper.nl
Internet: www.kuiper.nl

