




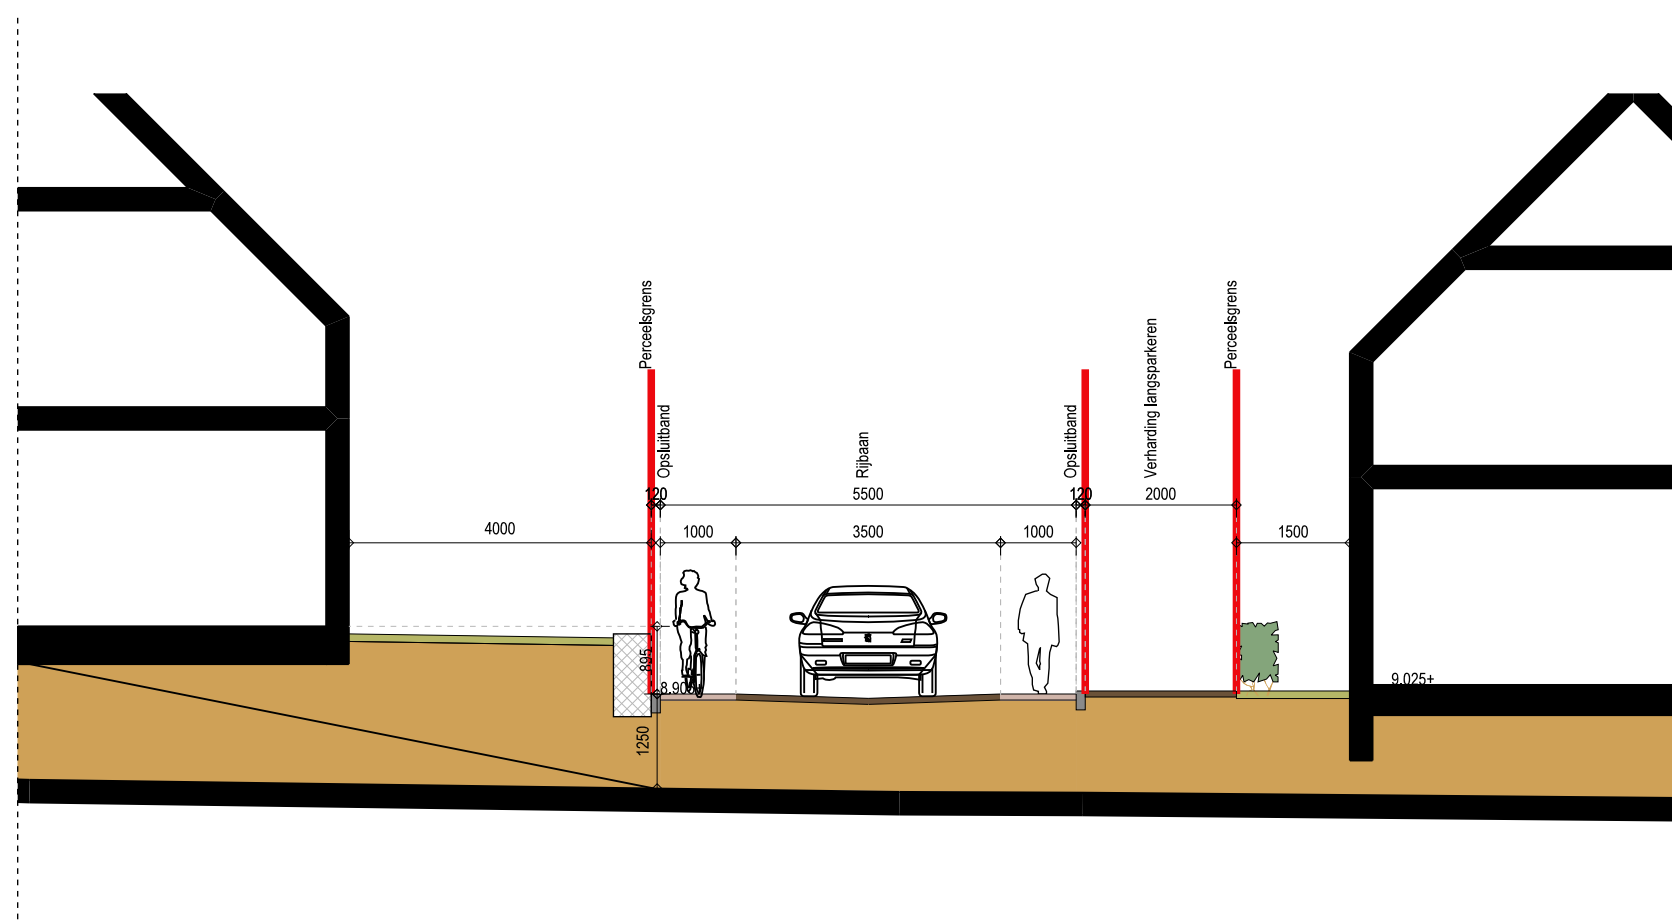


Fragment doorsnede AA

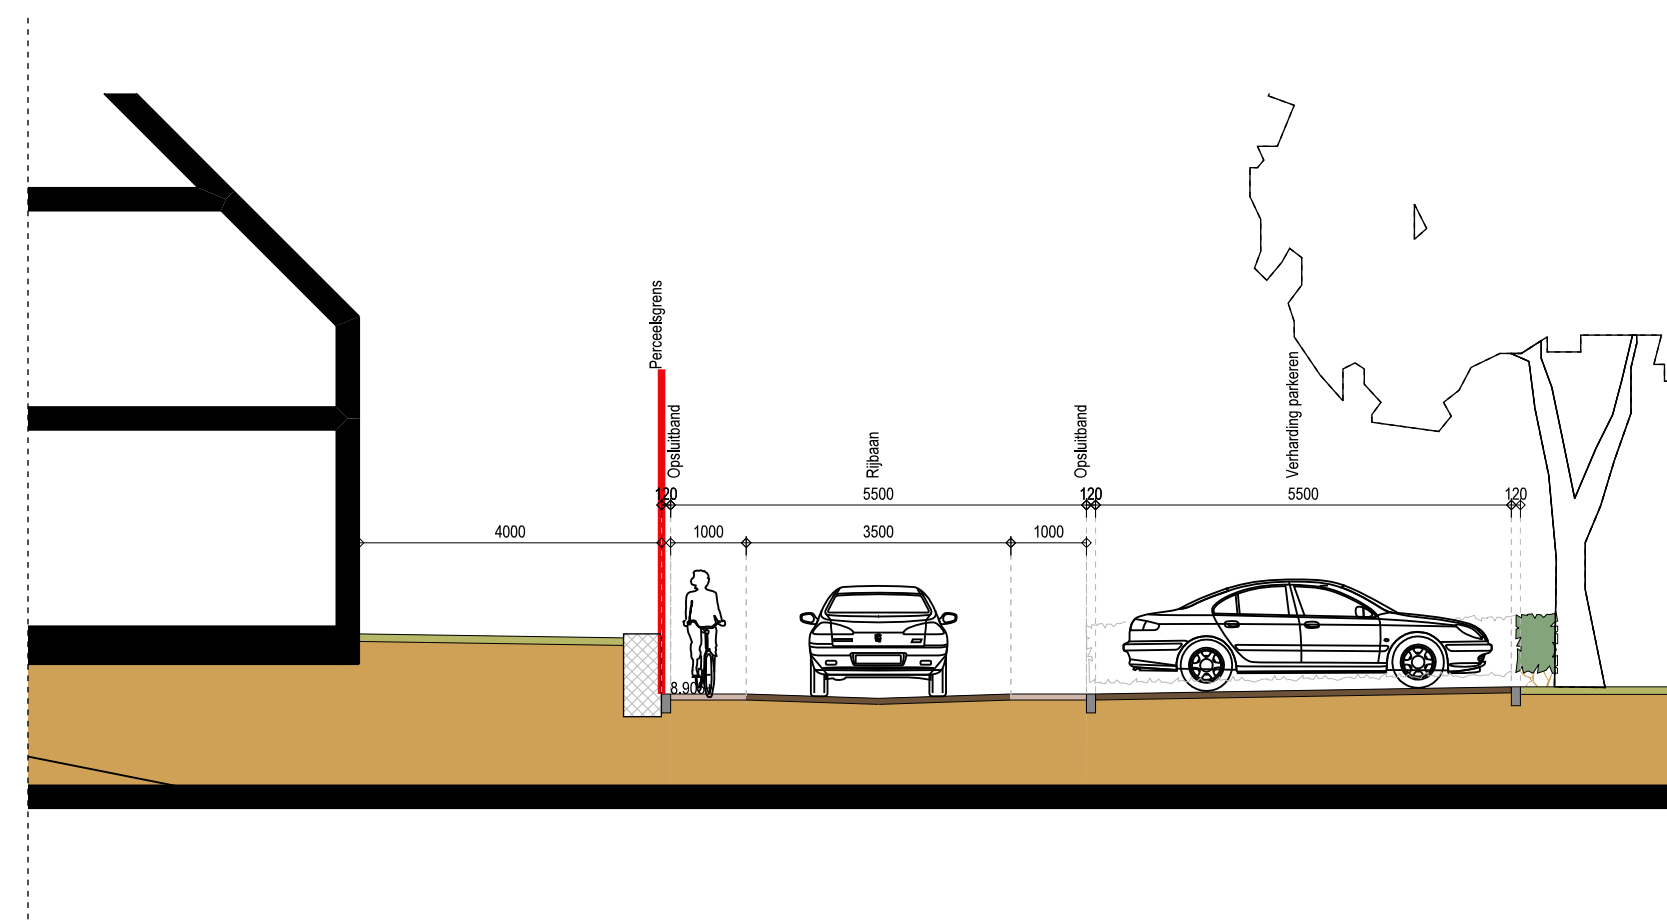

Fragment doorsnede BB

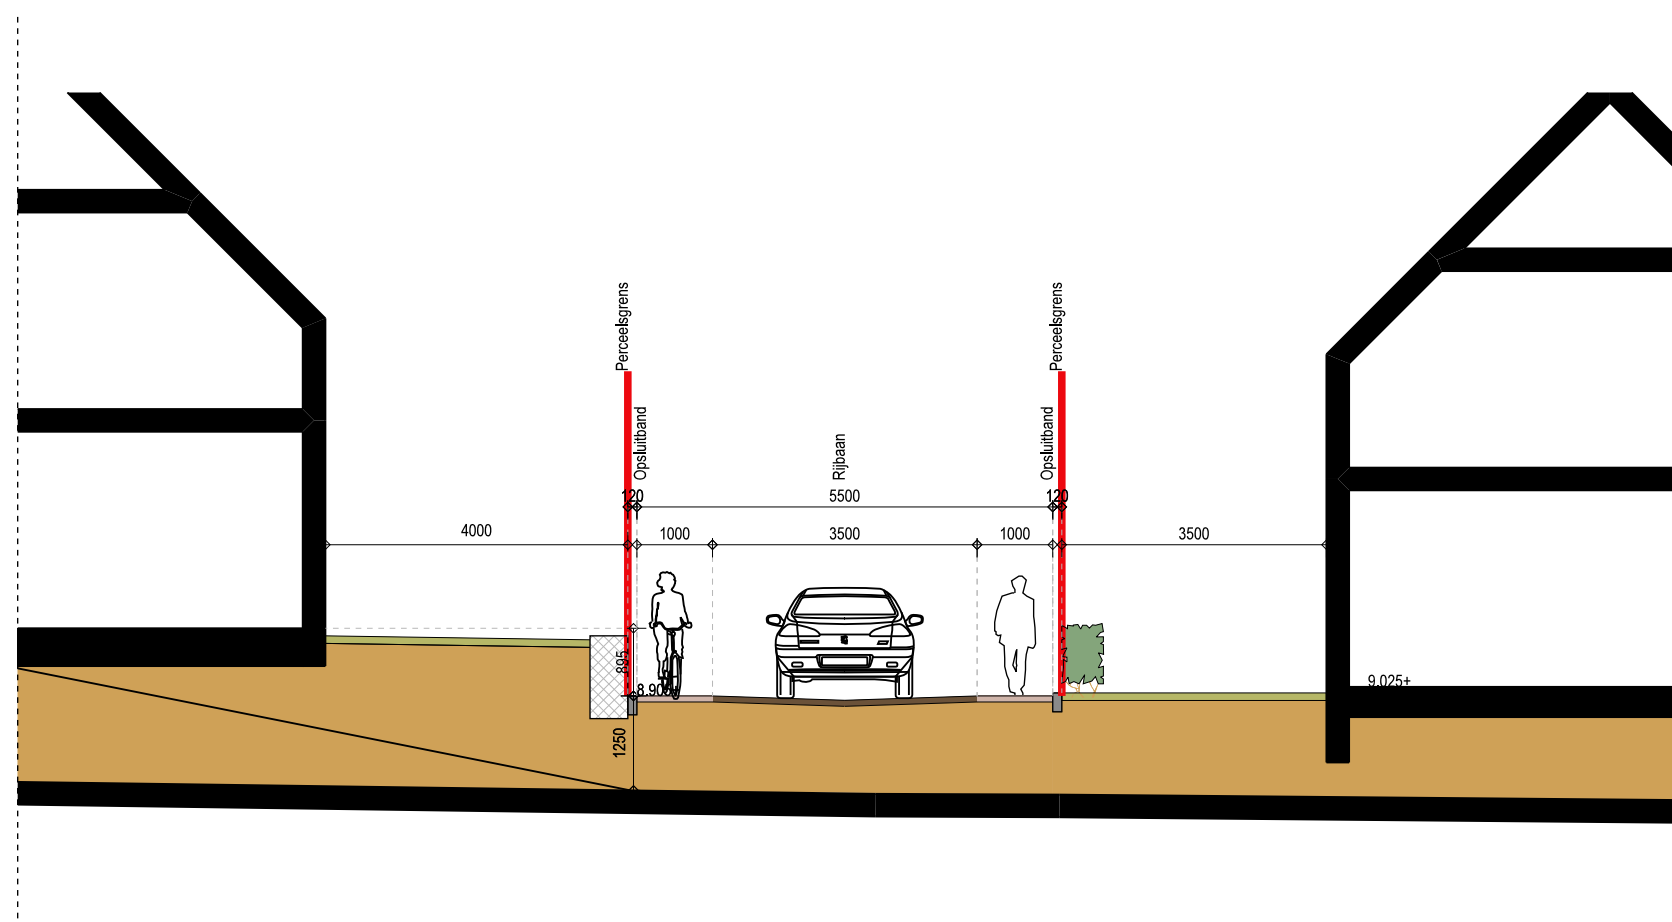

Fragment doorsnede CC

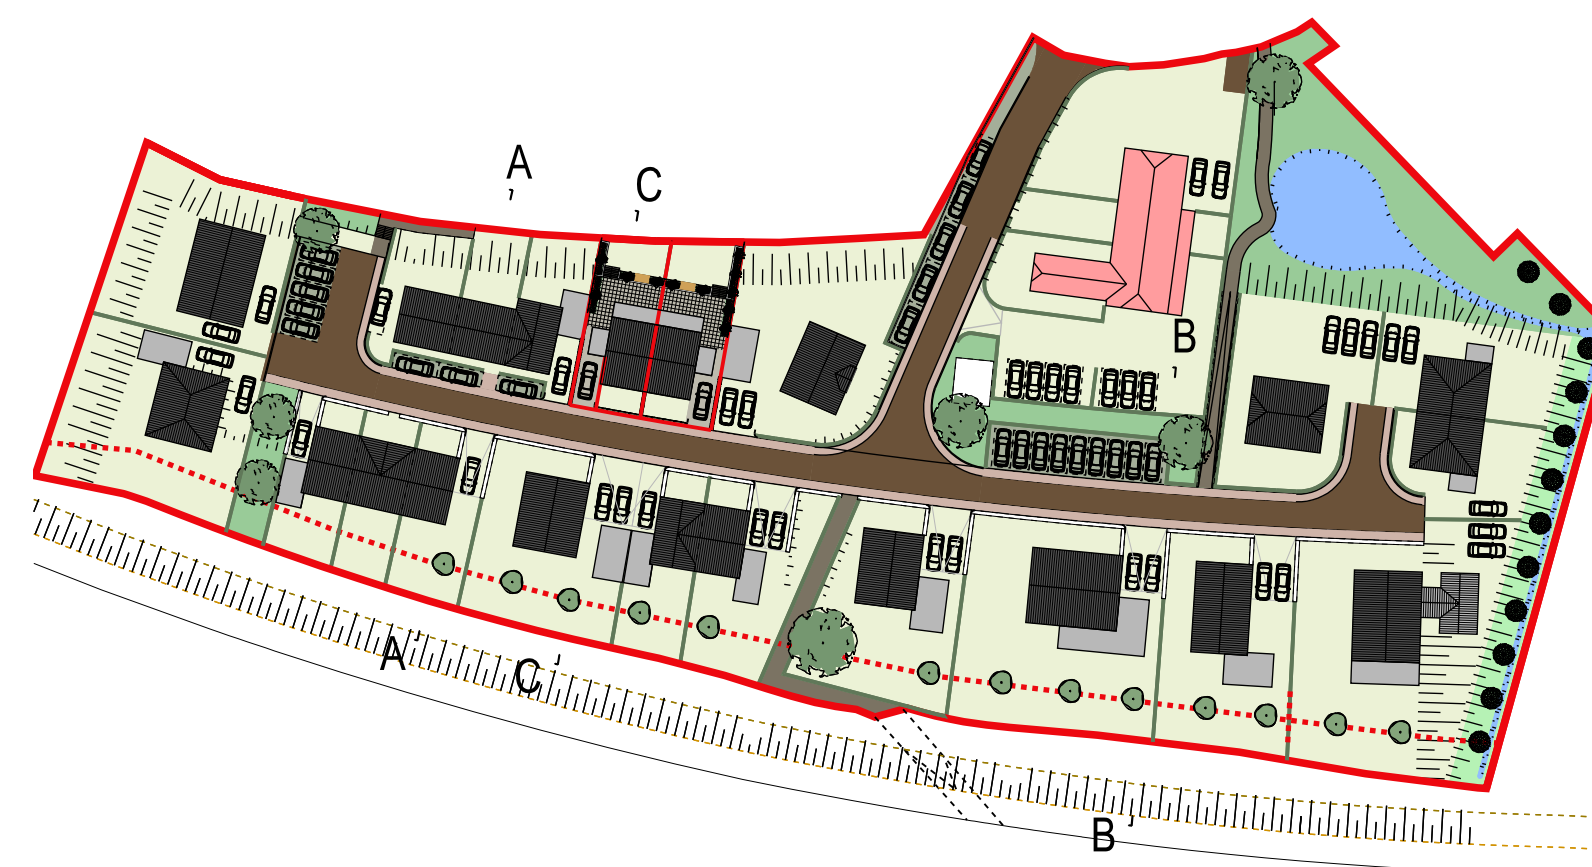

B	10-01-2023	KD	GO	maatvoering goot gewijzigd
A	24-11-2022	KD	GO	
versie	datum	get.	gez.	wijziging

Maatvoering in het werk te controleren!

ontwikkeling Lagestraat 2 te Niftrik
Niftrik CPO vereniging i.o.

Doorsnede straatprofielen			definitief ontwerp (DO)			
schaal	1:100	bestandsnaam	blad	projectnummer	nummer	versie
formaat	A2	Vstedenbouwkundig.DRW		20133	03	B

PIETER OOSTERHOUT BURO VOOR ARCHITEKTUUR BNA B.V.
024-677 50 54 www.oosterhoutarchitecten.nl

© niets van deze tekening mag vermenigvuldigd worden zonder schriftelijke toestemming van PIETER OOSTERHOUT BURO VOOR ARCHITEKTUUR B.V.