



suggestie halfverharding



suggestie gebakken klinkers




suggestie fruitbomen laan



suggestie kruidentuin



suggestie tuinachtige invulling

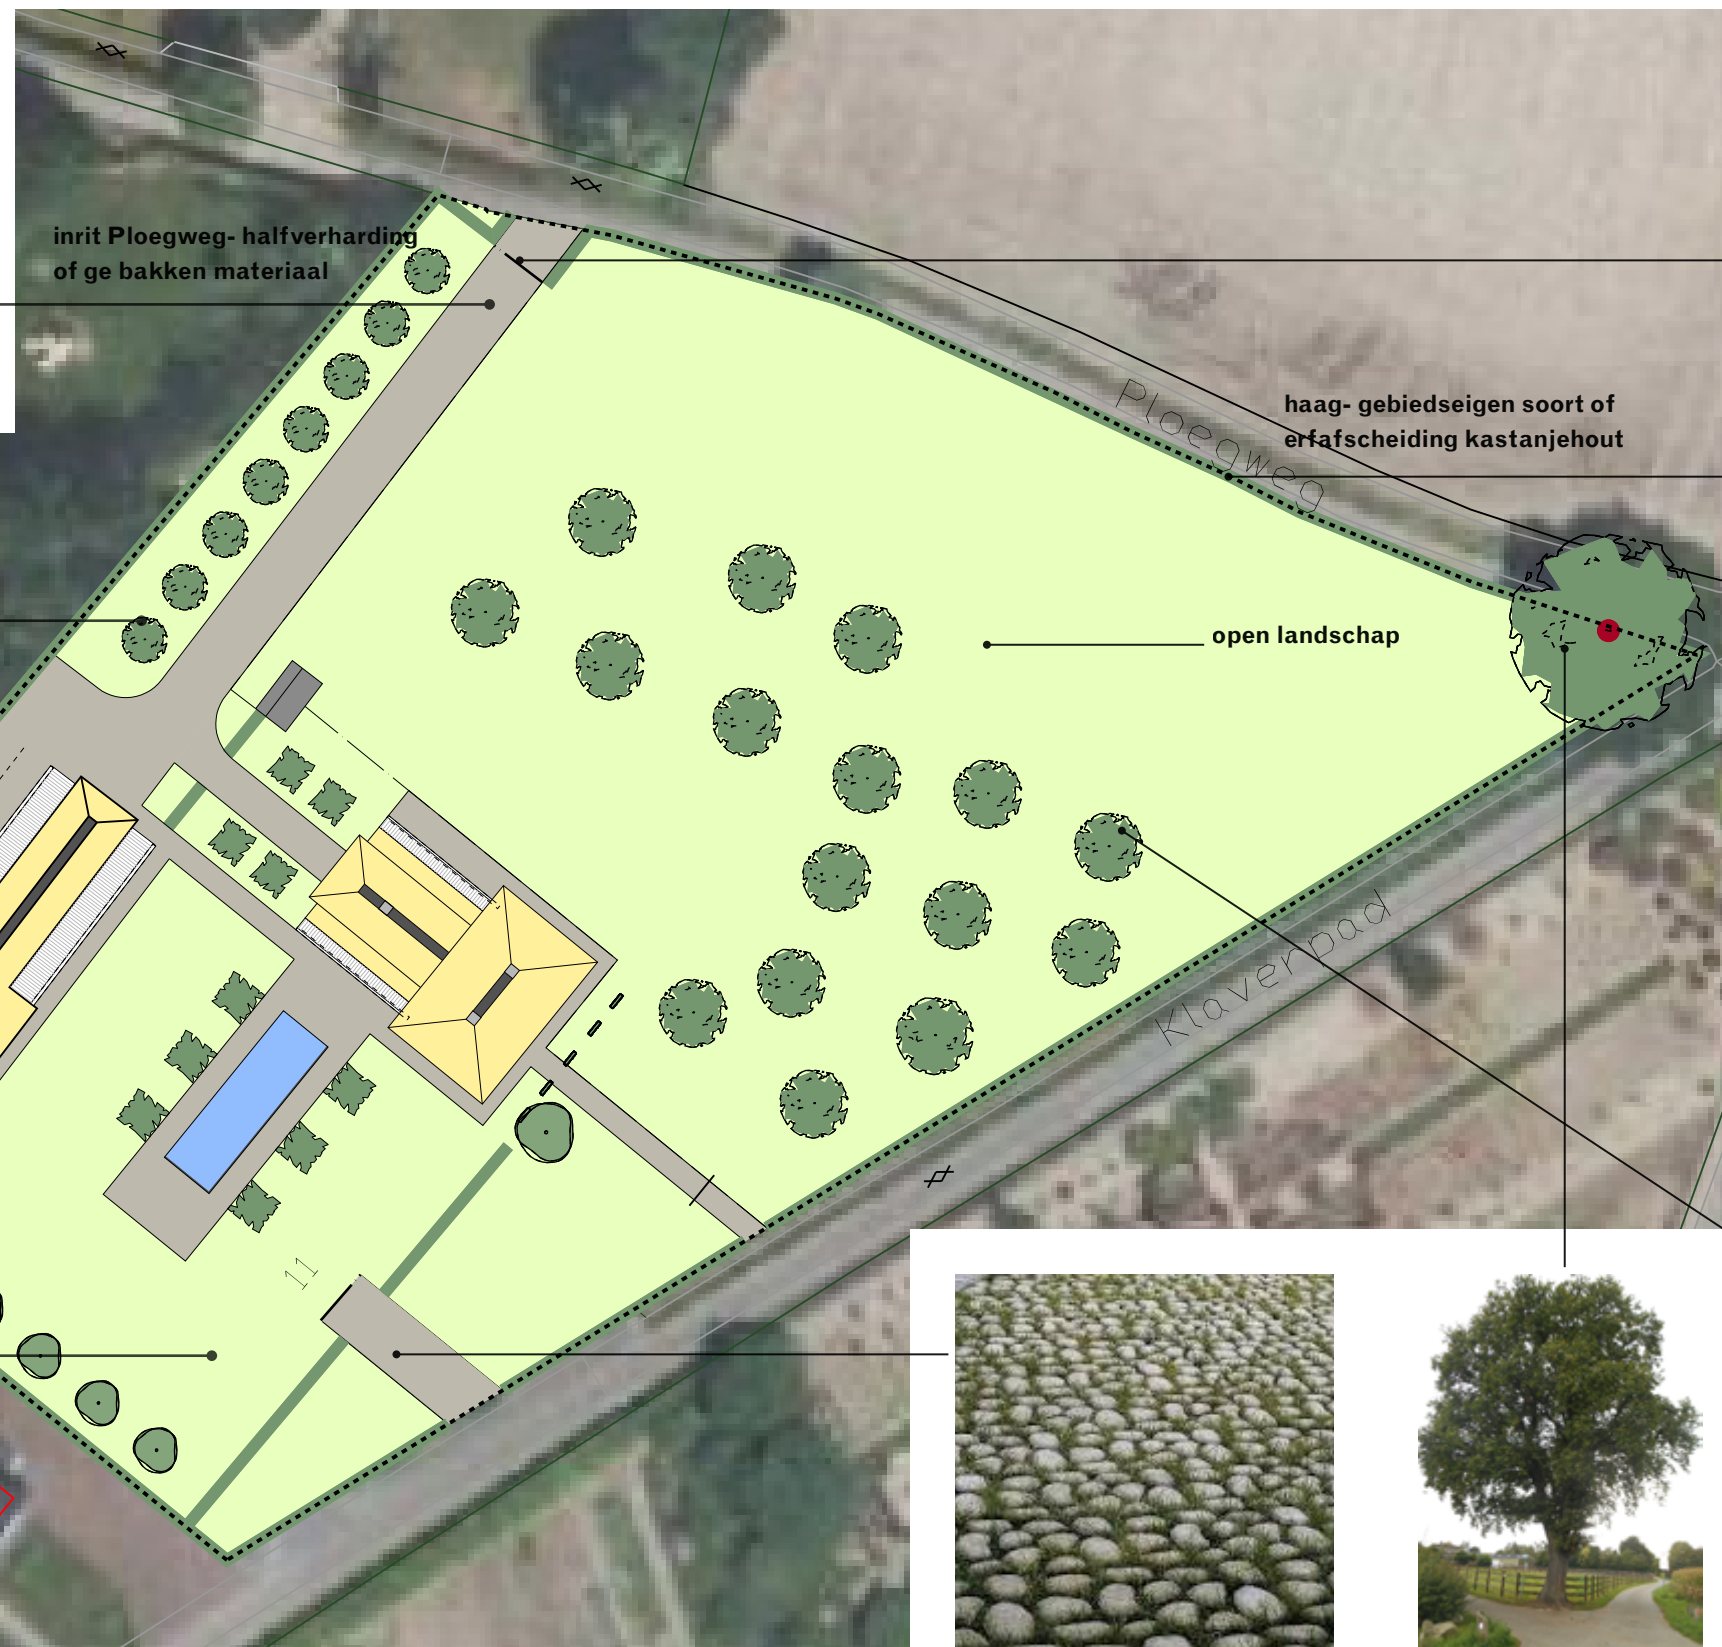

suggestie toegangspoort



suggestie haag



kastanjehout erfafscheiding



suggestie fruitbomen



suggestie halfverharding keien



waardevolle boom (bestaand)

Legenda

- nieuw aan te leggen halfverharding of gebakken materiaal
- waardevolle boom (bestaand)
- nieuw te planten fruitbomen (hoog of middelhoog fruitbomen) of ander gebiedseigensoort
- nieuw te planten struiken en bomen (tuinaching)
- nieuw te planten haagstructuren of erfafscheiding

Project: 17072
Onderwerp: concept inrichtingsplan Klaverpad 11 te Wijchen
Schaal: 1:500
Formaat: A3
Datum: 16-03-2018

