



GEVELS EN DOORSNEDEN 1:100

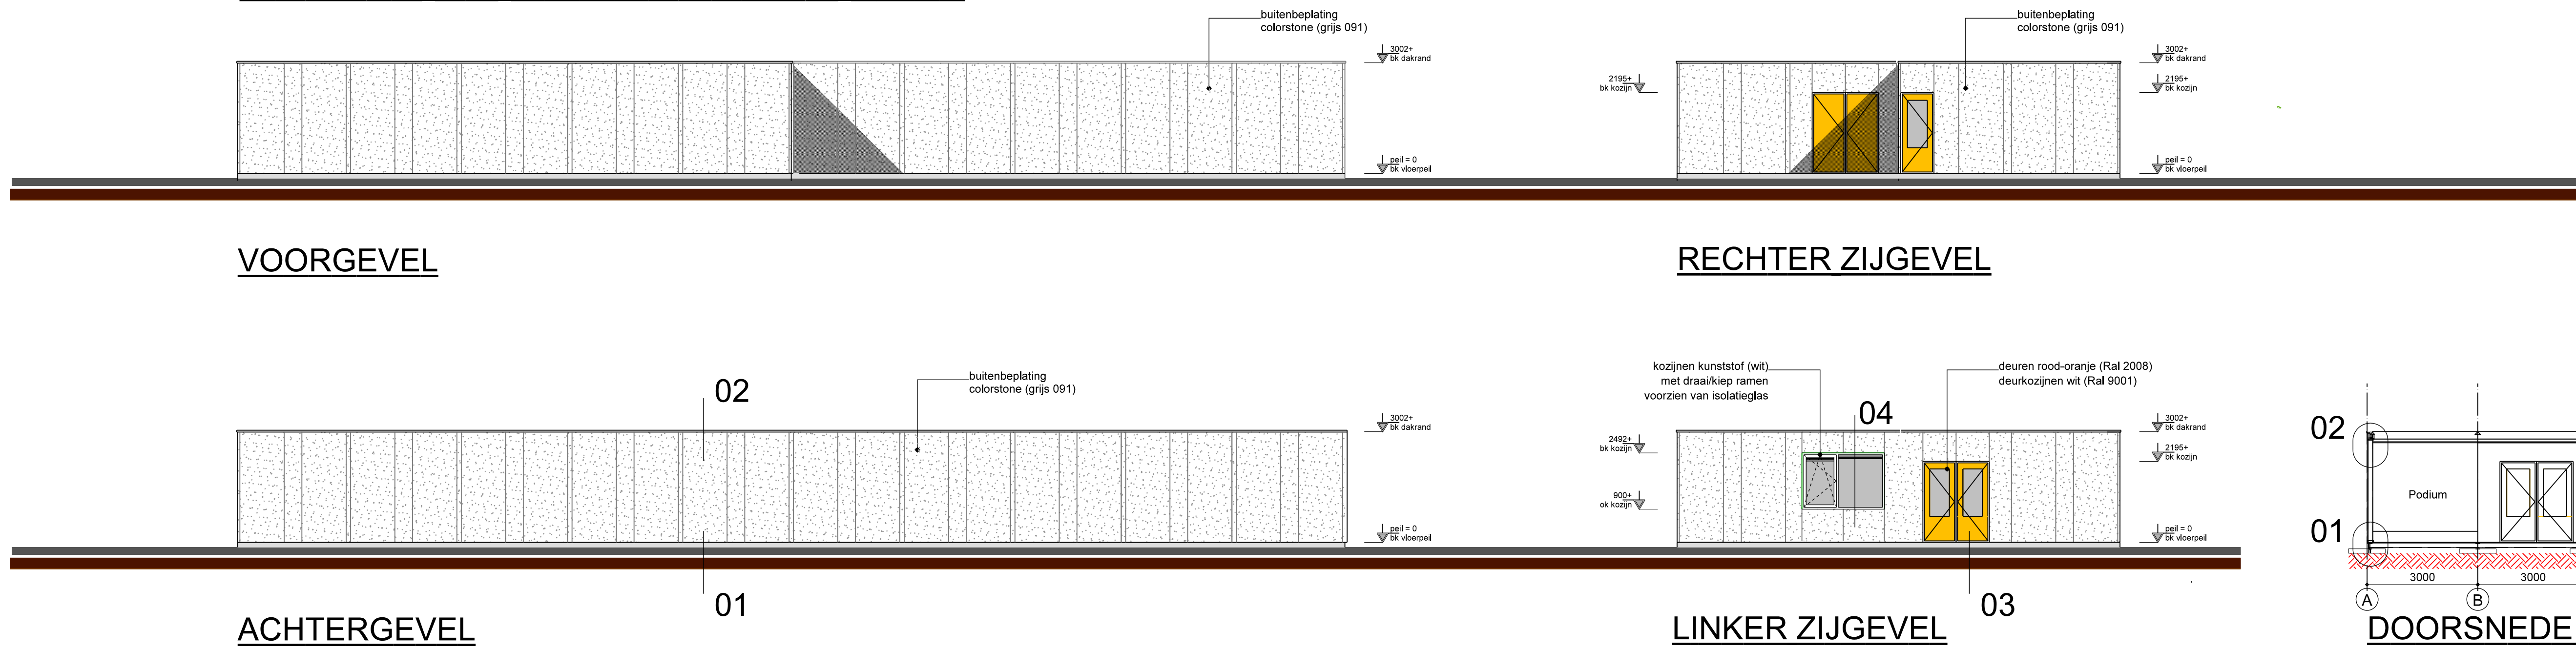


PLATTEGRONDEN 1:100

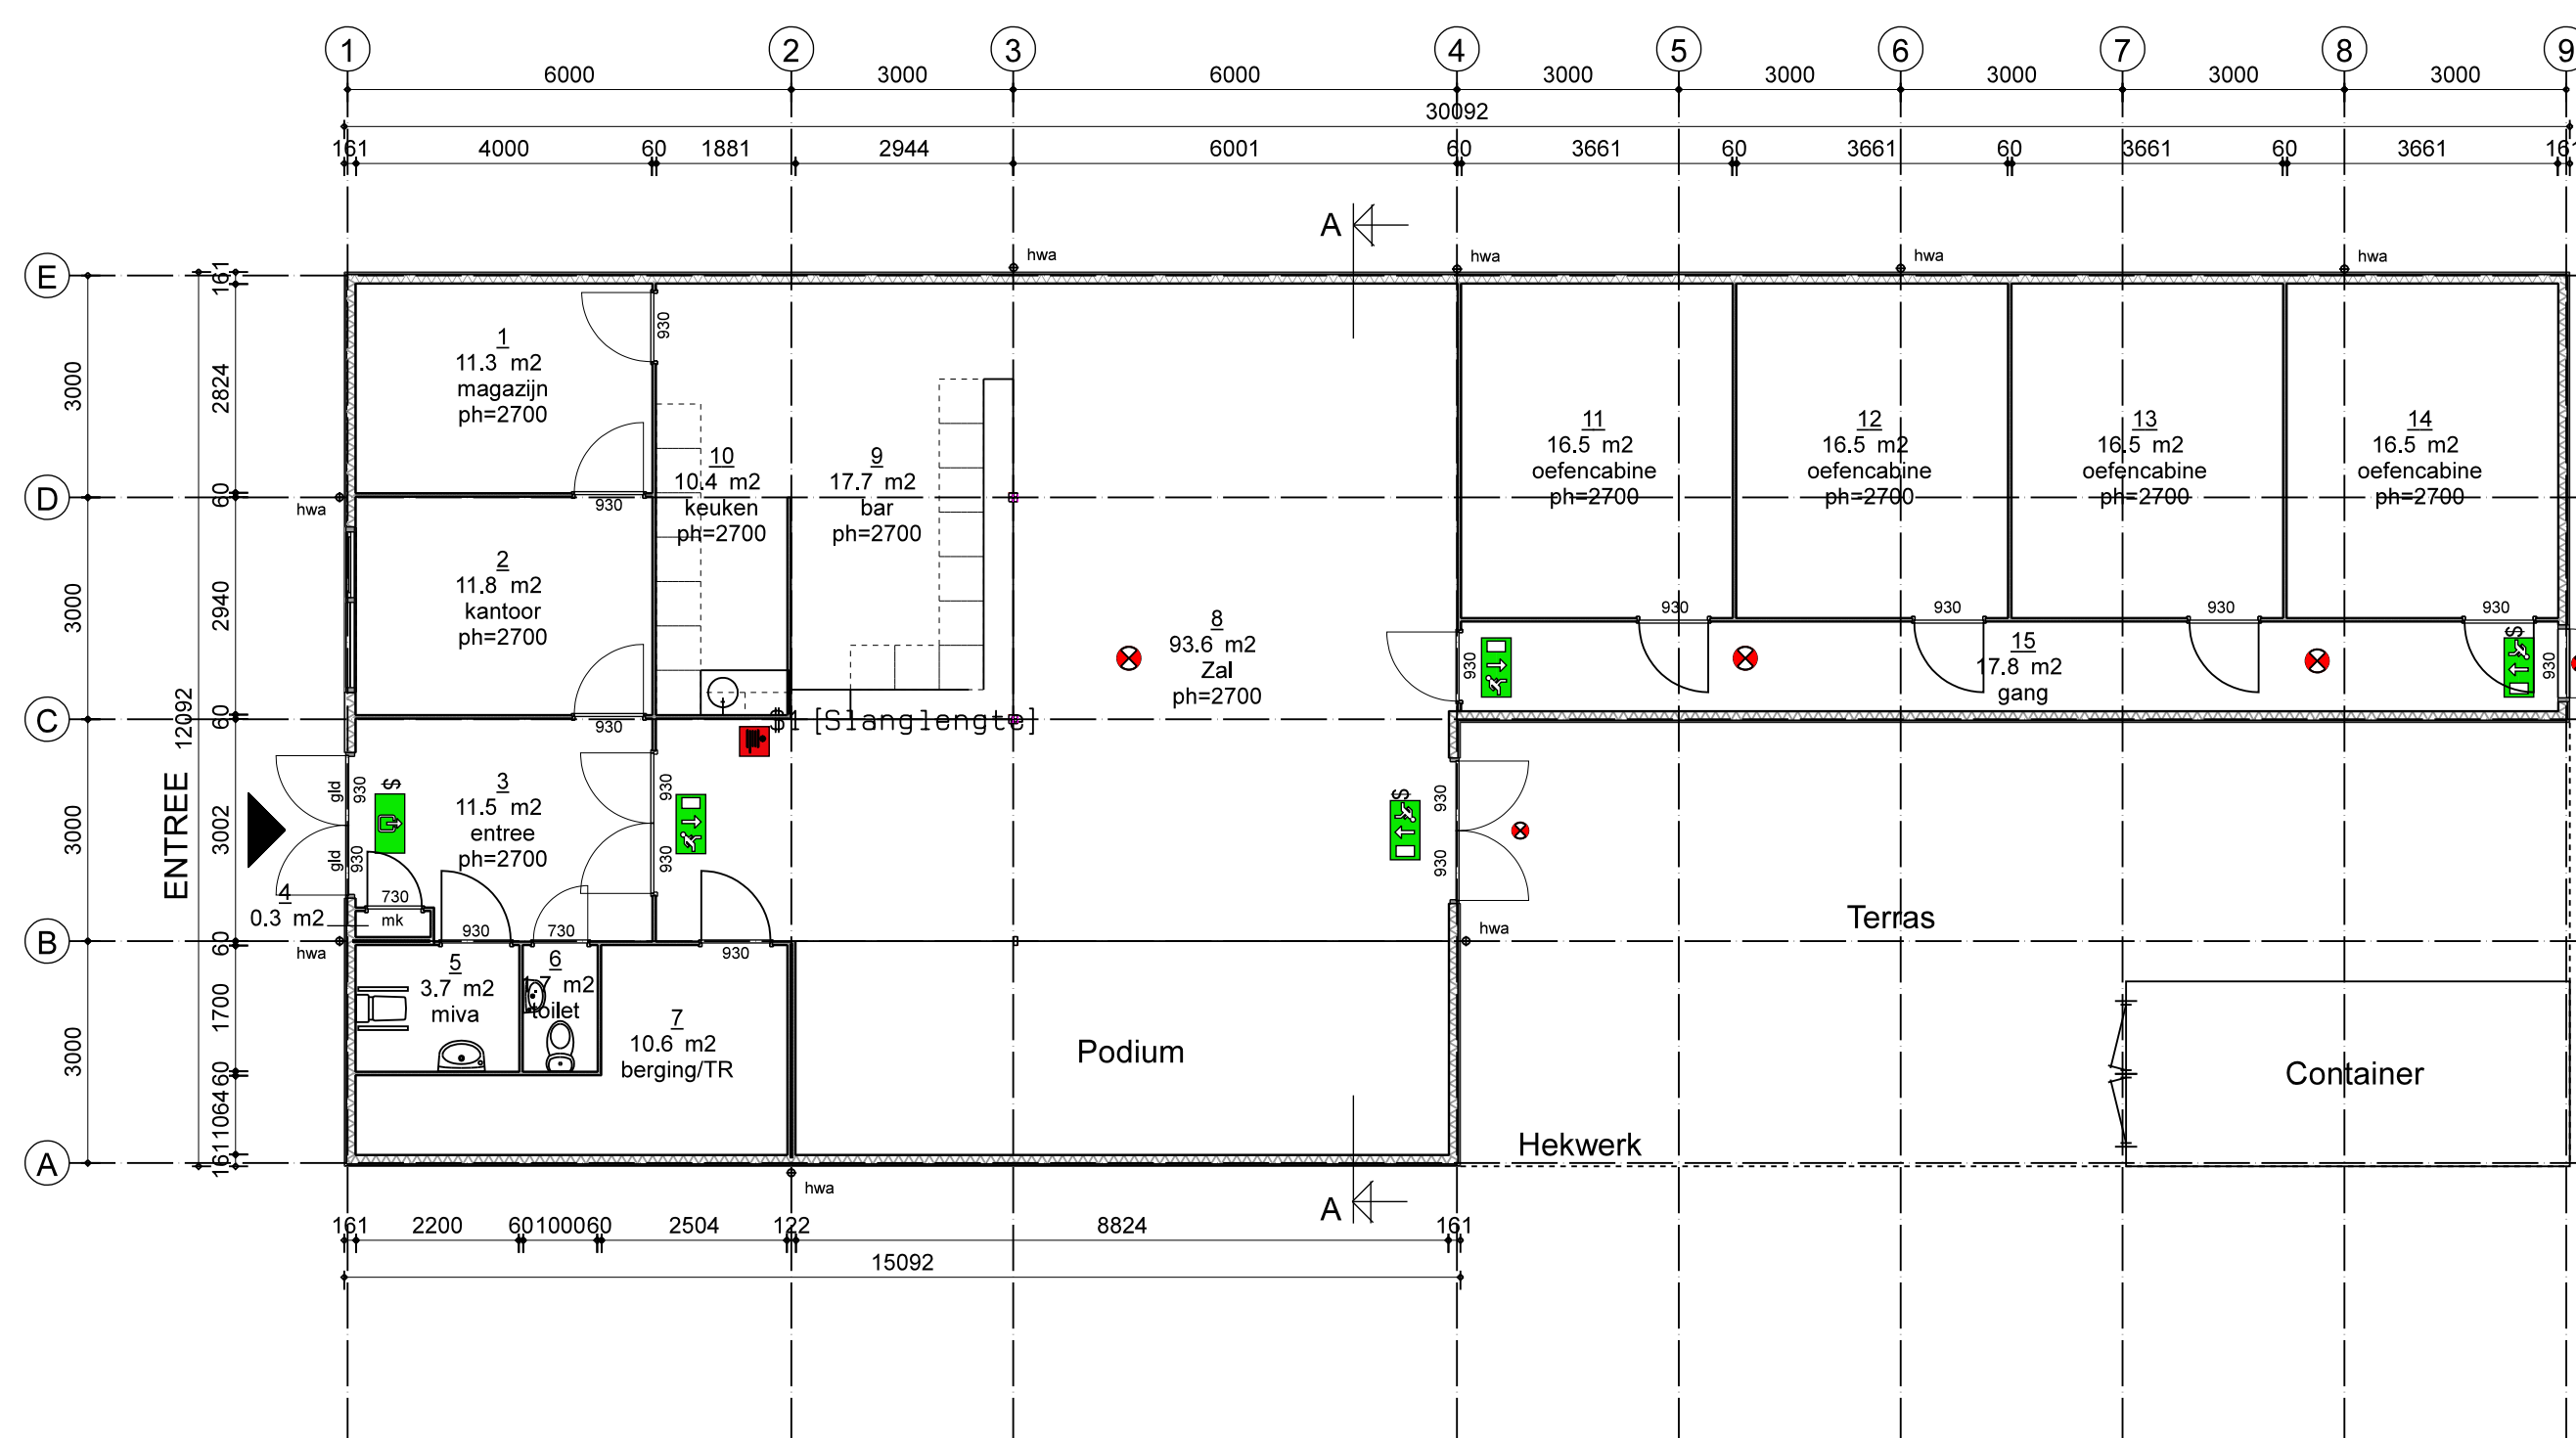


PLATTEGROND

bruto vloeroppervlakte
273.9 m²
gebruiksoppervlakte
260.4 m²
verdiept vloeroppervlakte
188.0 m²

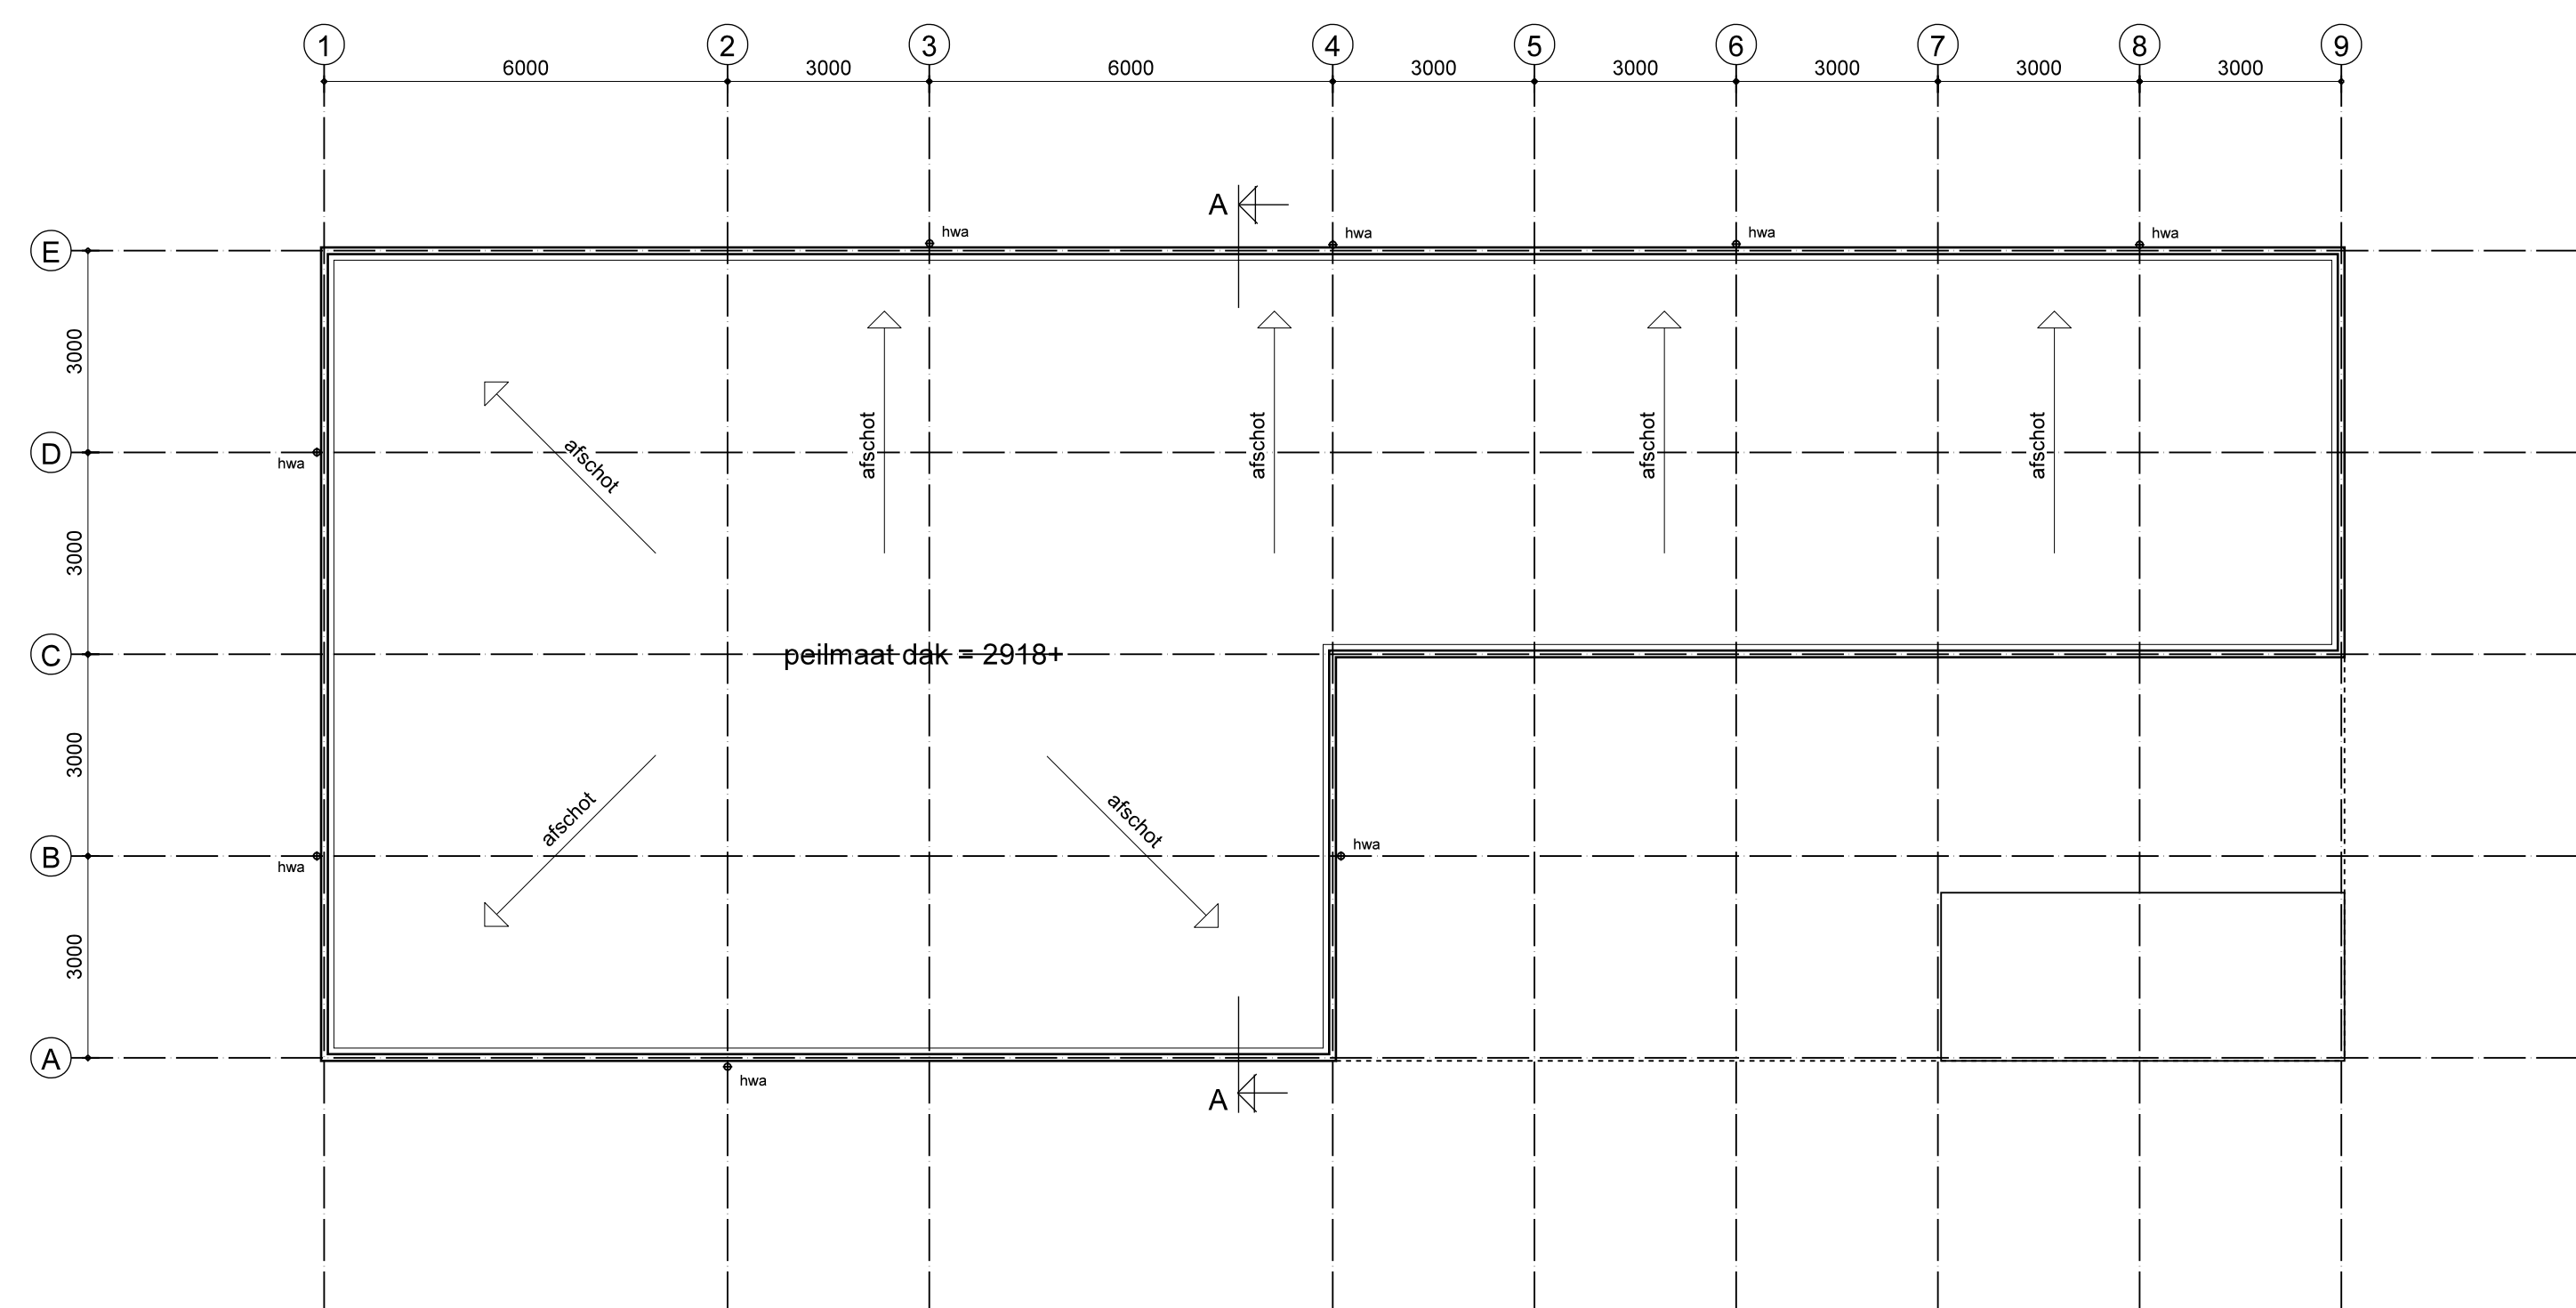


DAKTEKENING

DETAILS 1:5

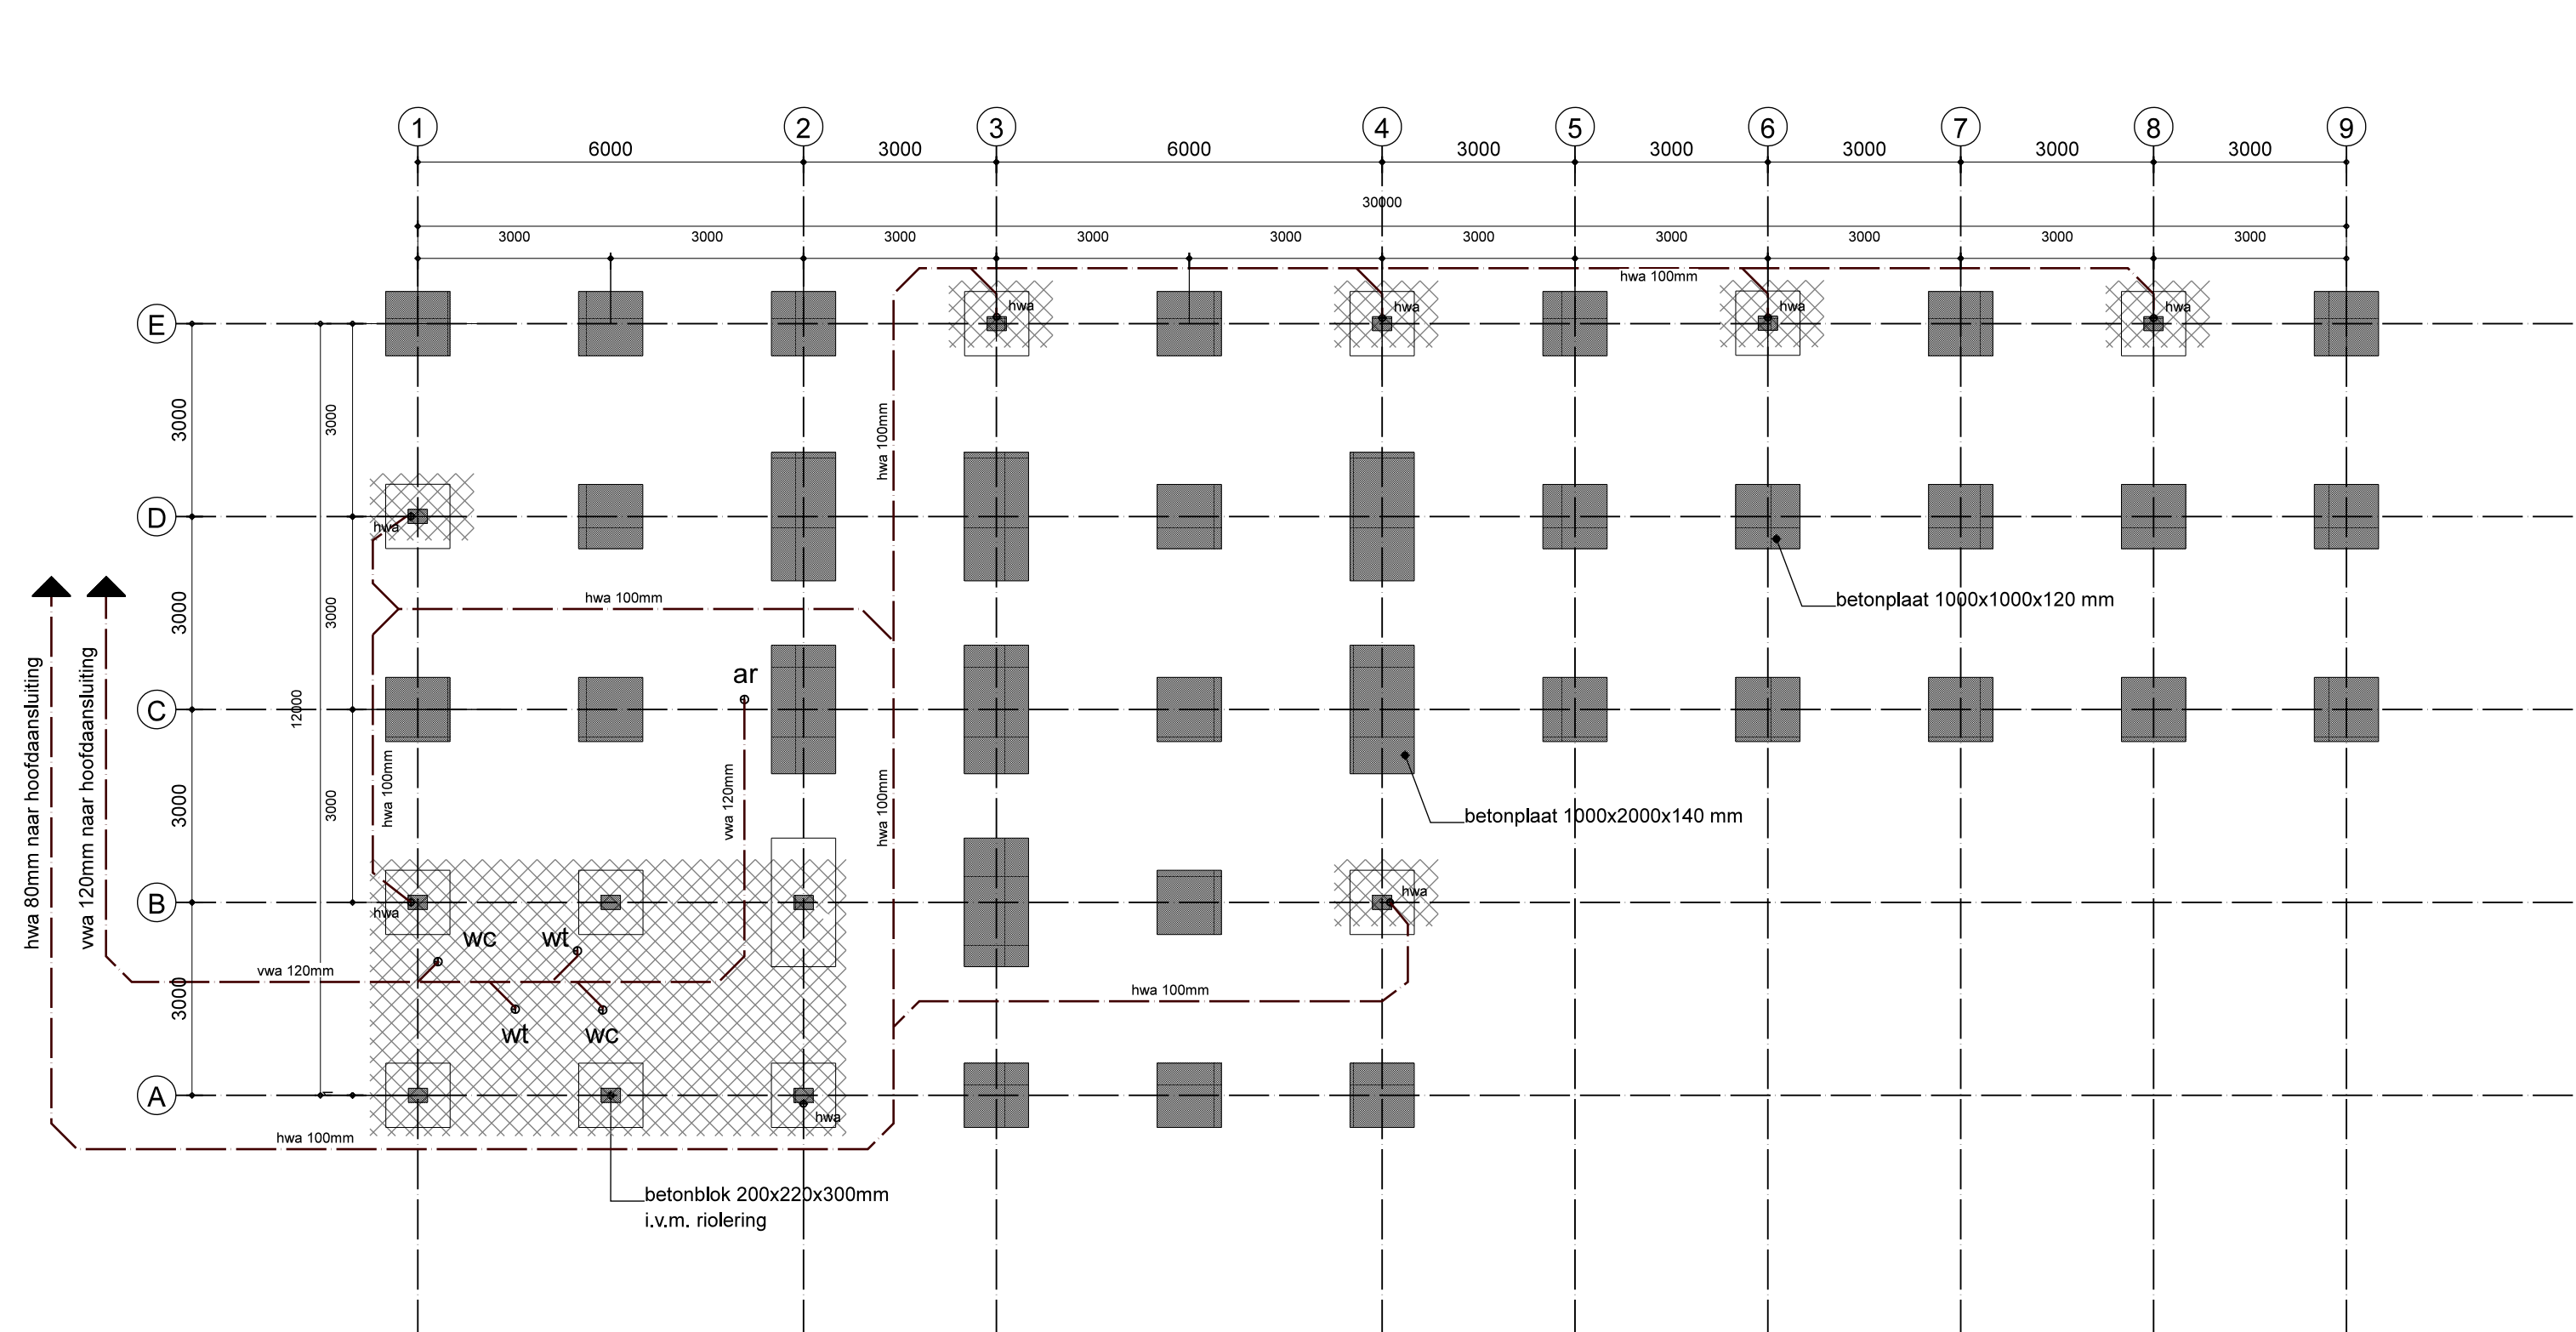

FUNDERING EN RIOLERING

verdiept 200 mm
(i.v.m. riolering)

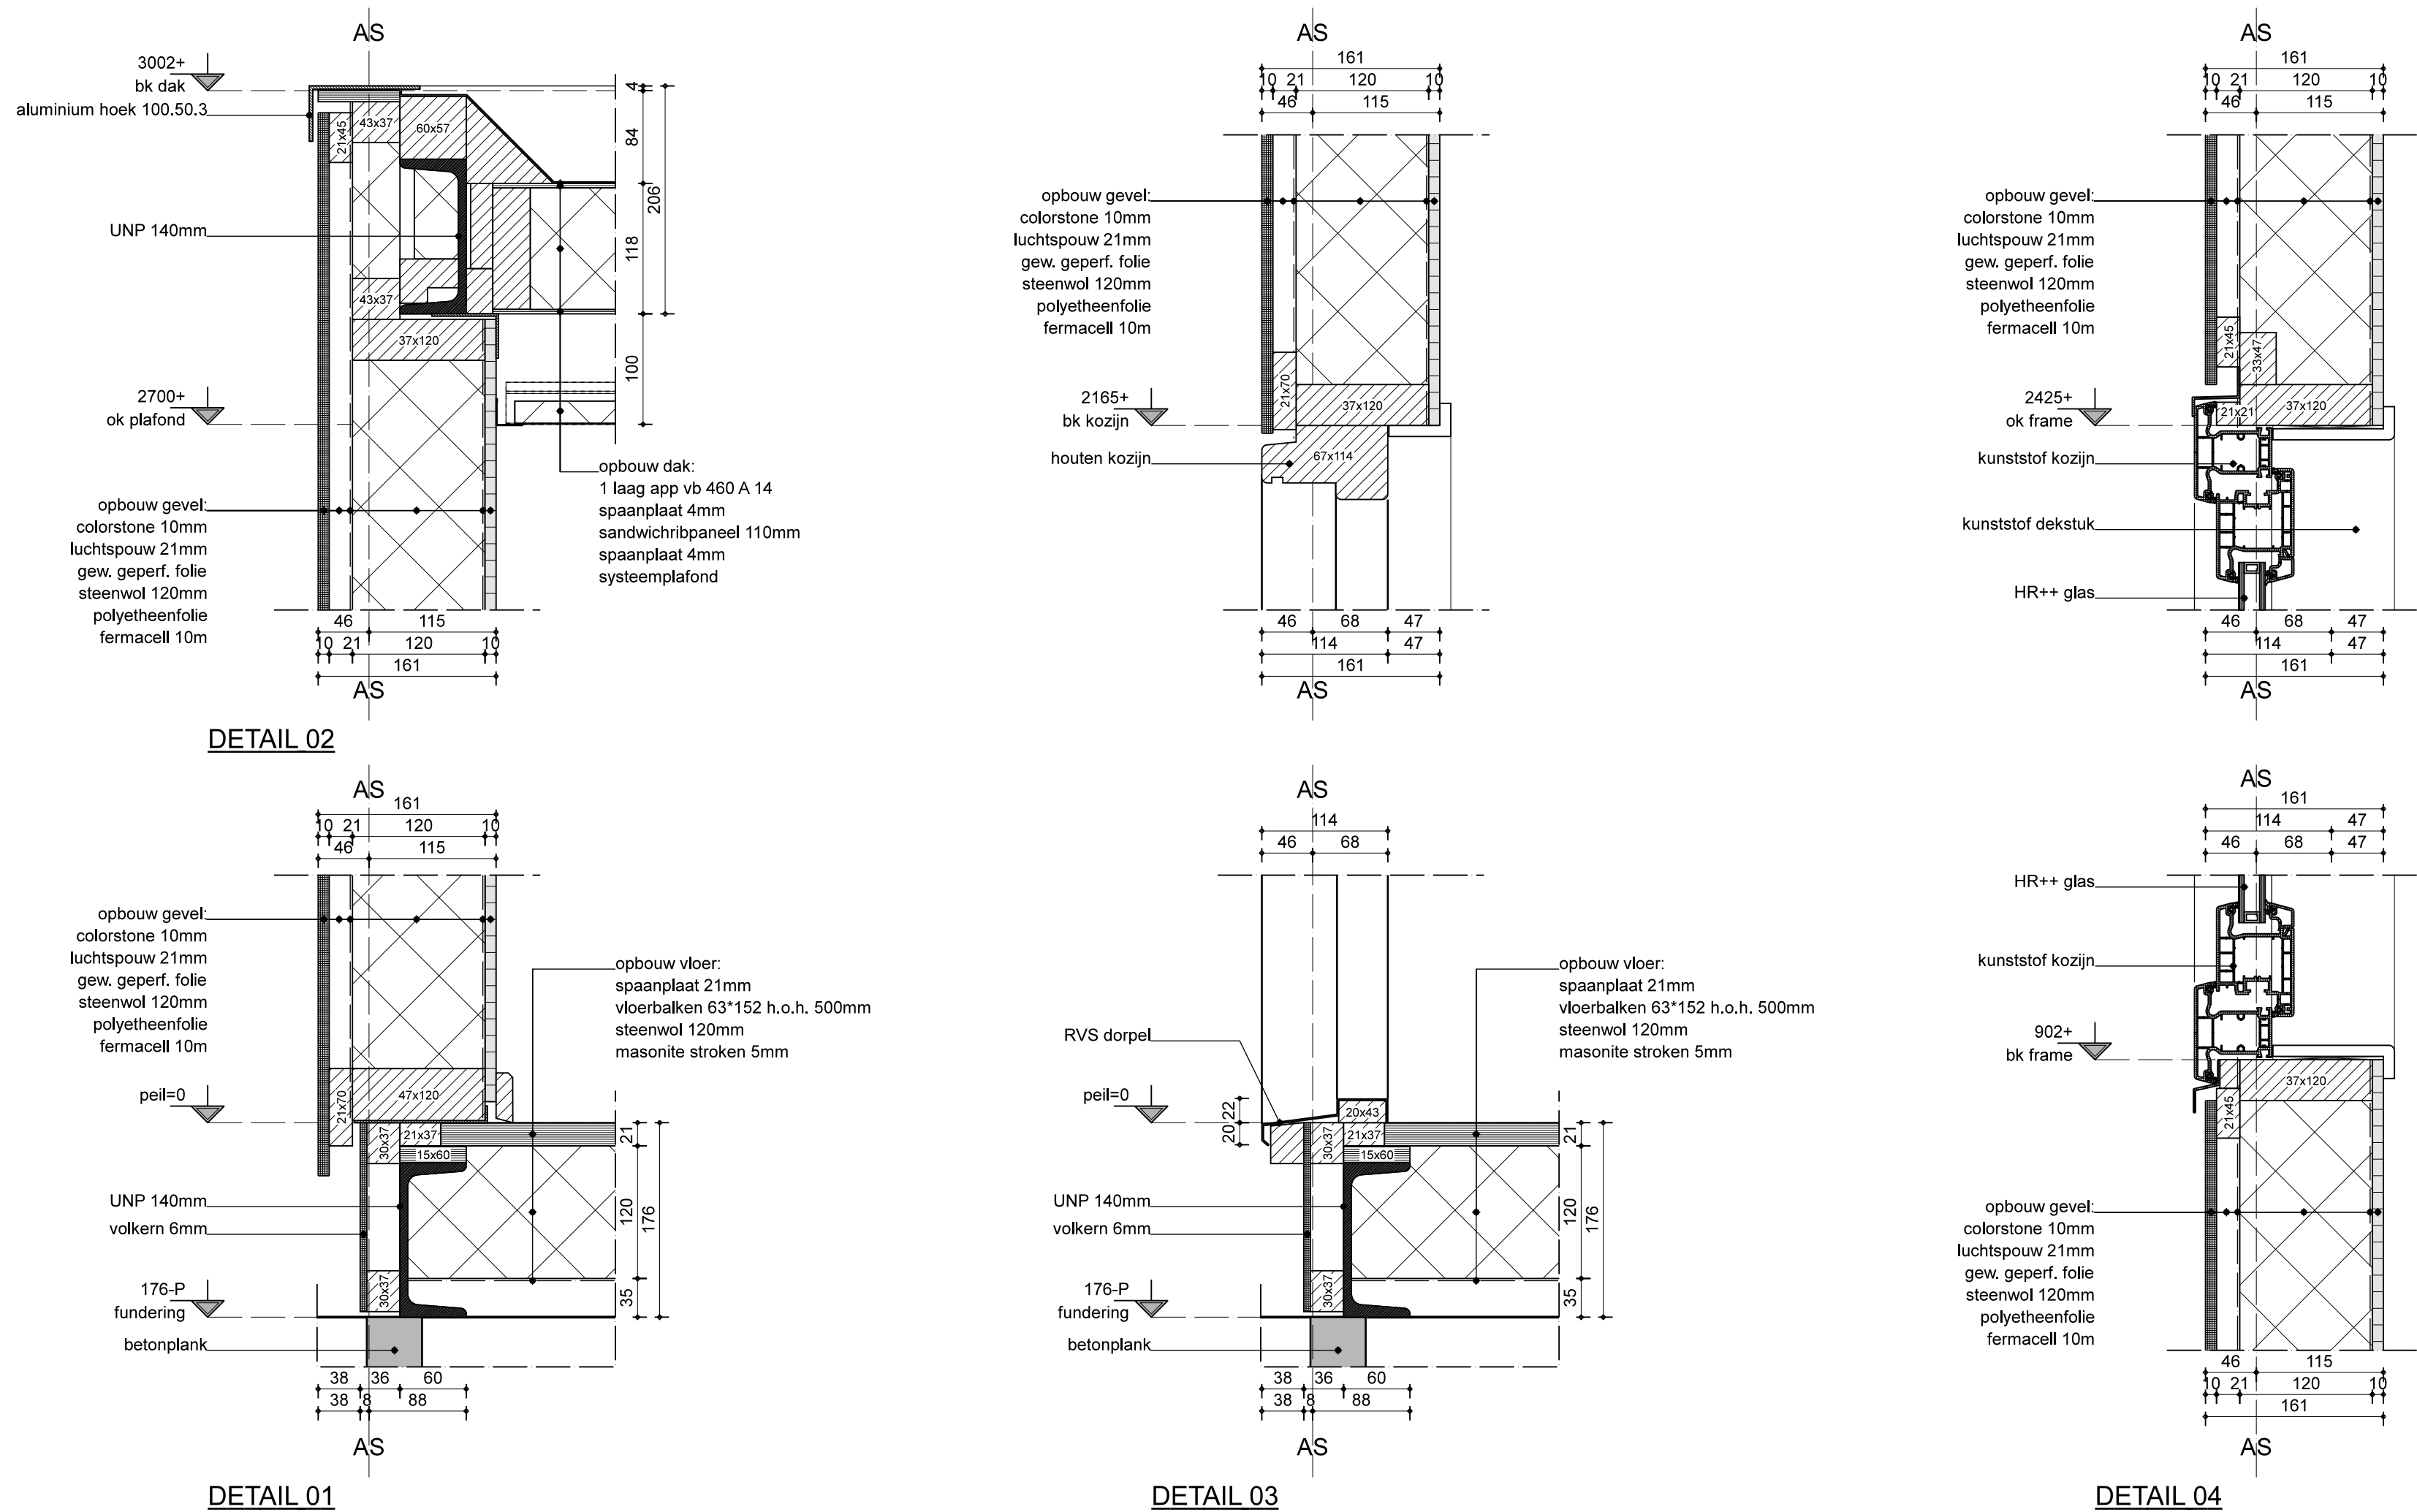

RENVOOI

11 16.5 m² oefencabine ph=2700	ruimtenummer, oppervlakte, ruimtebenaming en plafondhoogte
6.1	vluchtroute
7.1	uitgang
5	panieksluiting
200	noodverlichting
entree	binnendeur met deurmaat
entree	entree
entree	doorsnede-aanduiding


OPBOUW VLOER	OPBOUW DAK	OPBOUW BUITENWAND
- stalen frame UNP 140 - houten balklaag 63x152 mm, h.o.h 500 mm. - 21 mm, waterwerende melamine verlijnde spaanplaat (somo UNP groen) - isolatie 120 mm, steenwol	- stalen frame UNP 140 / - houten balk 60x170 mm. - sandwich ribpaneel 118 mm, dk. - met 2 zijden 4 mm, sp. plaat. - met 110 mm, polyureaan - Dakbedek, 1 laag APP VB 460 A14.	- regelwerk 37x120 mm, h.o.h 400 mm. - binnenbepl. 10 mm, fermacell - isolatie 120 mm, steenwol + damp. folie - stoken 10 mm, multiplex - buitenbeplating ColorStone fin 2-4 mm.

OPBOUW BINNENWAND	OPBOUW DUBBELE BINNENWAND
- regelwerk 40x45 mm, h.o.h 400 mm. - tweezijdig bekl. met 10 mm, fermacell. - isolatie 40 mm, steenwol.	- regelwerk 40x45 mm, h.o.h 400 mm. - tweezijdig bekl. met 10 mm, fermacell. - isolatie 40 mm, steenwol + folie.

OPPERVLAKTEN EN INHOUDEN:	BIJENKOMSTFUNCTIE
gebruiksfunctie:	120 personen
aantal personen:	274 m²
bruto vloeroppervlakte:	821 m³
bruto inhoud:	260 m²
gebruiksoppervlakte:	190 m²
verblijfsgebied:	

-VENTILATIE: natuurlijke toe- en mechanische afvoer volgens NEN 1087
-BRANDMELDINSTALLATIE conform NEN 2535
-ELEKTRISCHE INSTALLATIE en noodstroom conform NEN 1010
-GASINSTALLATIE: niet aanwezig
-HVA EN VVA: uitvoering van afvalwater, hemelwaterafvoer en fecalien conform NEN 3215
-INBRAAK: te openen delen die volgens NEN 5087 bereikbaar zijn voor inbraak, hebben een volgens NEN 5096 inbraakwerendheidsklasse 2

SITUATIETEKENING 1:1000

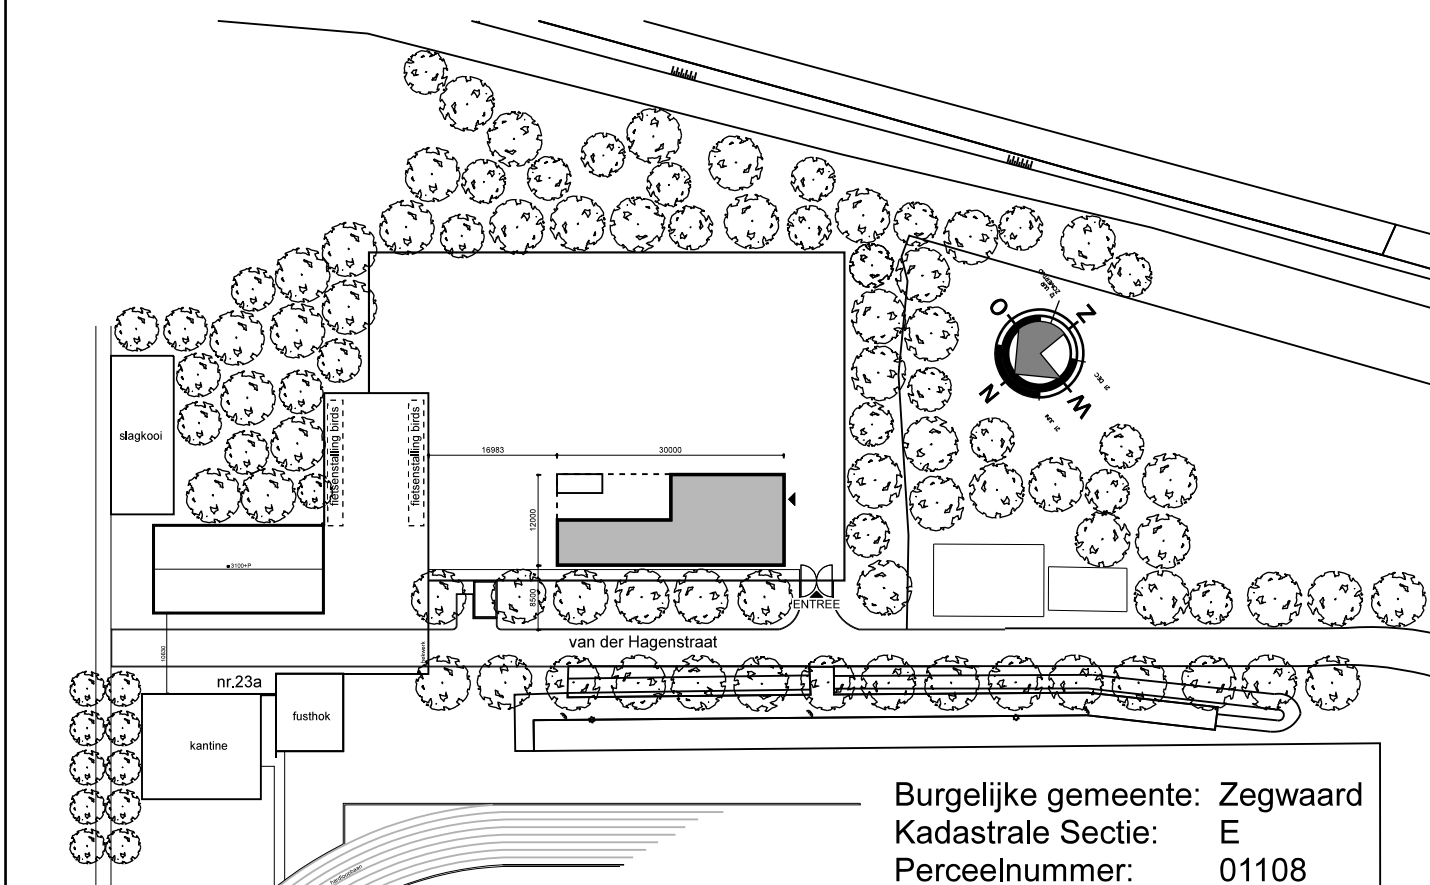

OMGEVINGSVERGUNNING

JJ Music House Van der Hagenstraat tijdelijke voorziening verzameltekening vergunningsaanvraag	get.: datum: 27-04-2012 schaal: 1000/1005 formaat: A0 wiz.A: wiz.B: wiz.C: wiz.D: wiz.E:	bladvr.: VTB-01 Welzijn Stadsruisplein 1 Postbus 15 2700 AA Zoetermeer telefoon 078-3468395 telefax 078-3468640
--	--	---