


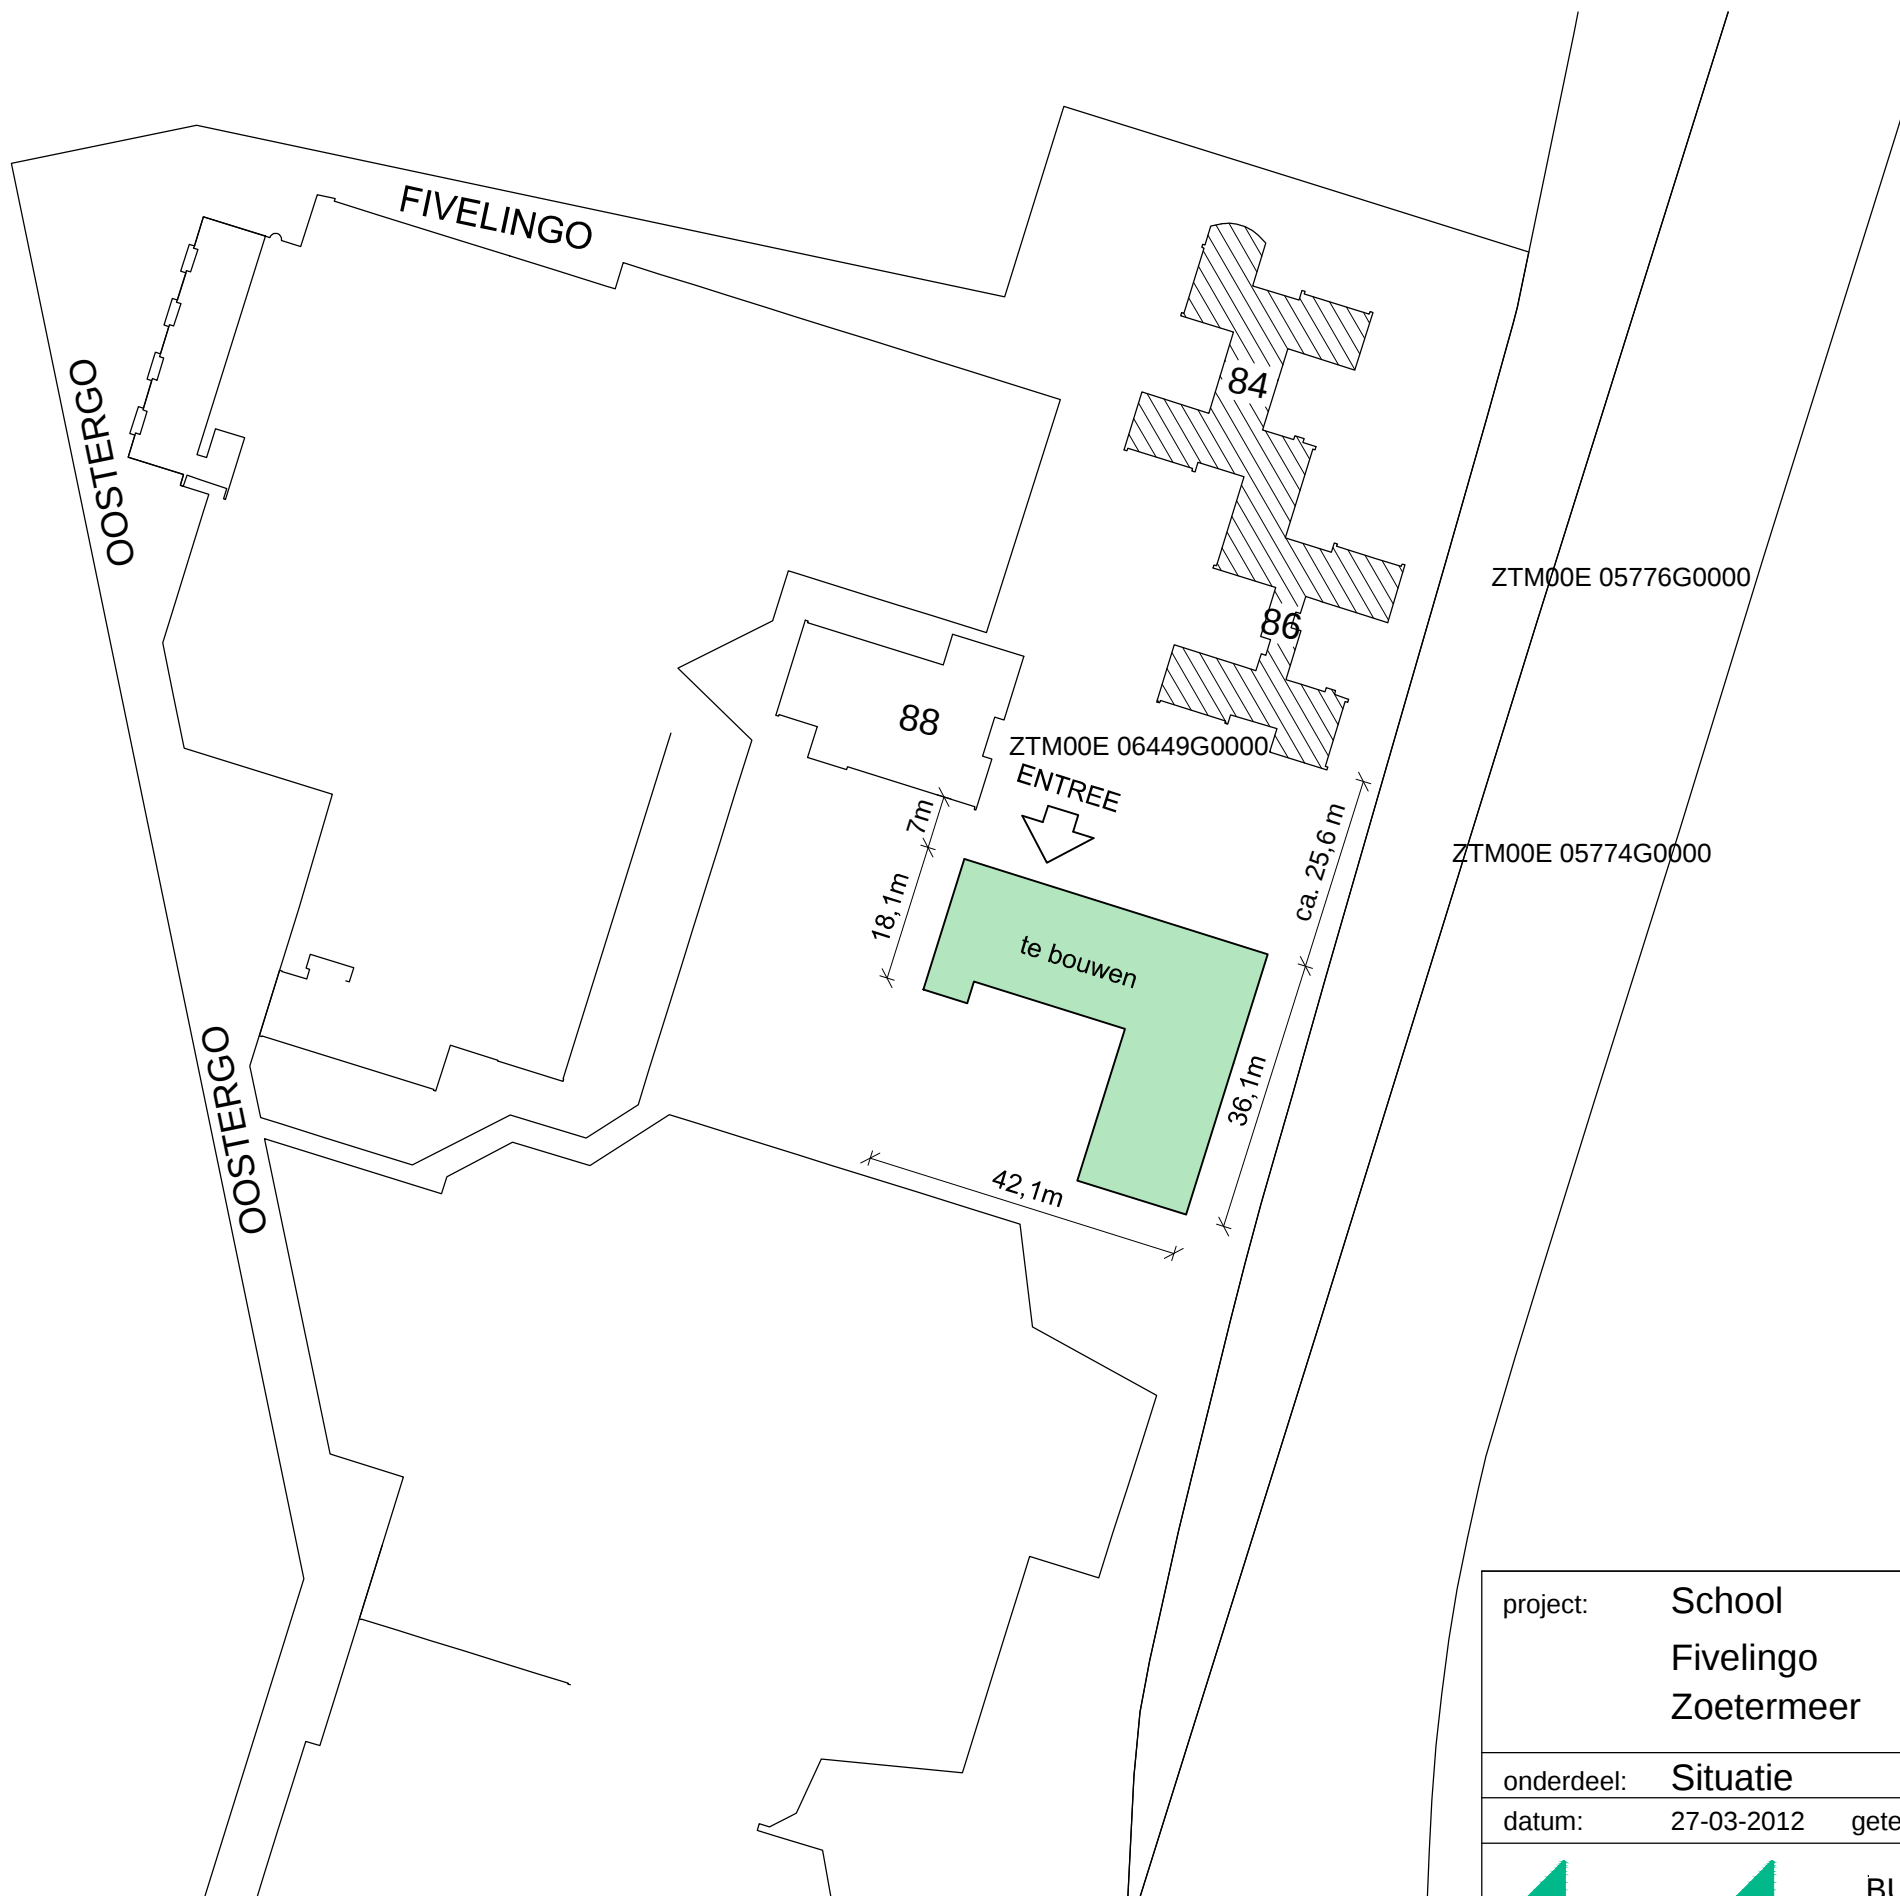

SITUATIE
(Schaal 1:1000)

project:	School Fivelingo Zoetermeer		projectnummer:	
			trajectnummer:	TR1-110118
			tekeningnummer:	B02
onderdeel:	Situatie			
datum:	27-03-2012	getekend:	L. Ustimenko	fase: B
			schaal:	1:1000
			formaat:	A3



BUKO Bouwsystemen
Waaldijk 64 4214 LB Vuren
postbus 39 5300 AA Zaltbommel
telefoon 0418 57 33 00 fax 0418 57 33 34
e-mail bouwsystemen@buko.nl
internet www.buko.nl

