
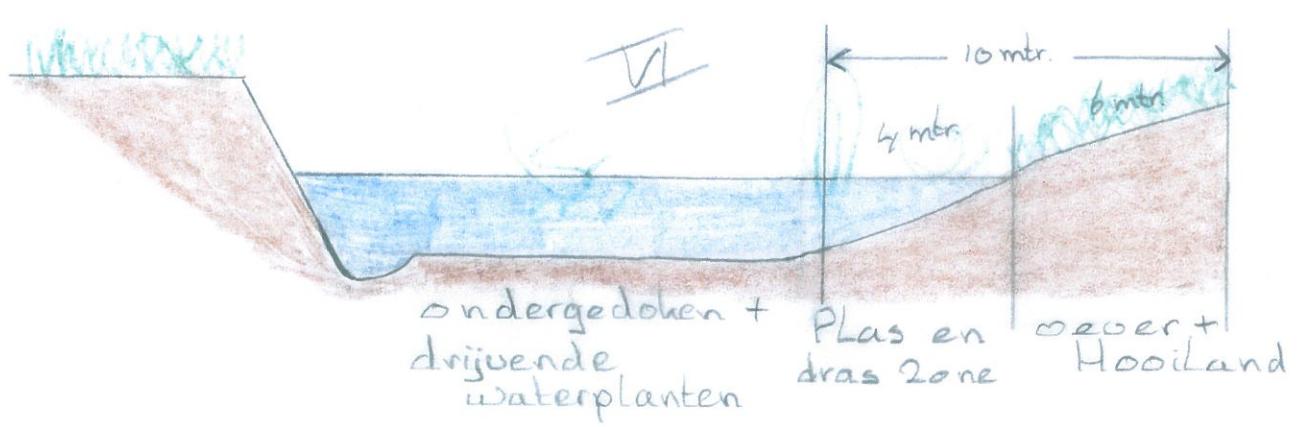


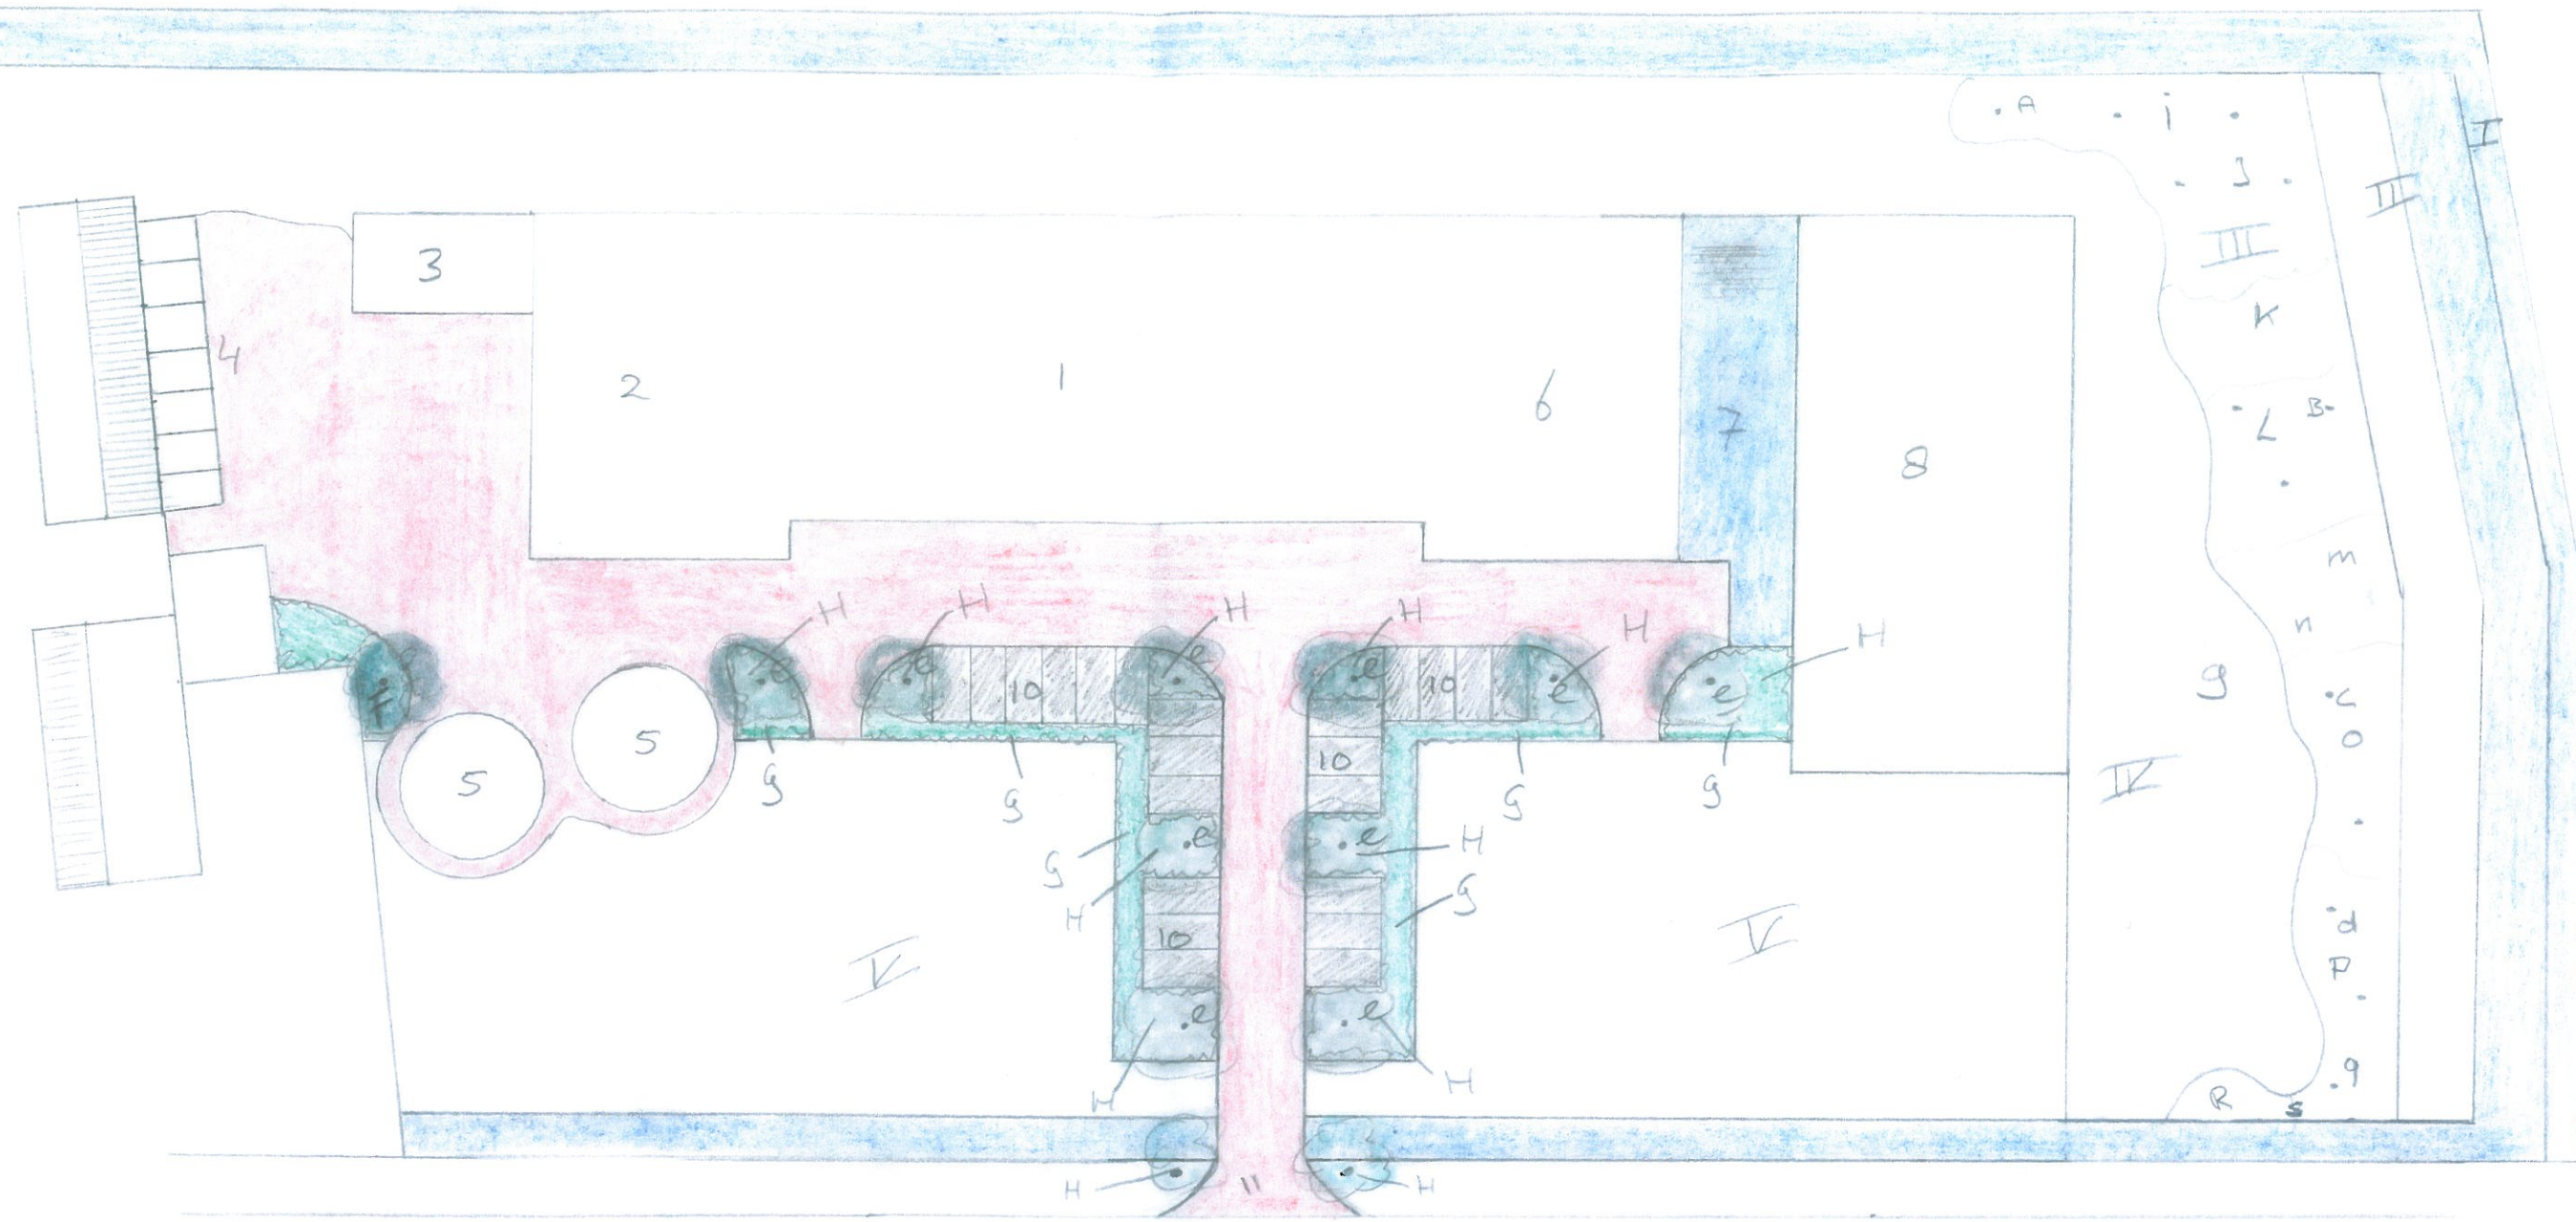

Manege Dibbets
De vlieten Horssen
schaal 1:500
Juni 2011

Manege Dibbits
Molenweg 20
6631 KJ HORSSEN

Horssen, 27 juni 2011

BEPLANTINGSPLAN

Nr.	Aant.	Naam	Ned. naam
A	5	Quercus robur	Zomereik
B	3	Fraxinus excelsior	Gewone es
C	2	Populus x canescens	Grauwe abeel
D	3	Tillia cordata	Winterlinde
E	12	Fagus sylvatica (solitair)	Beuk
F	1	Juglans regia (solitair)	Walnoot
G		Carpinus betulus	Haagbeuk
H		Hydrangea	Hortensia
I		Cornus mas	Gele cornoelje
J		Ribes rubrum	Aalbes
K		Amelanchier lamarckii	Krentenboom
L		Sambucus racemosa	Bergvlier
M		Crataegus monogyna	Eenstijlige meidoorn
N		Viburnum opulus	Gelderse roos
O		Fraxinus excelsior	Gewone es
P		Corylus avellana	Hazelaar
Q		Cornus sanguinea	Rode kornoelje
R		Prunus spinosa	Sleedoorn
S		Rhamnus frangula	Vuilboom

De soorten I tot S zullen in een wild verband met kleine groepjes (5-7 stuks) over de gehele strook worden verdeeld.
Plantafstand zal ongeveer 1,5 x 1,5 meter zijn.
Boomvormers worden in het midden van de singel geplant en de struiken aan de randen.

Manege Dibbits Horssen
Molenweg 20
6631 KJ HORSSEN

LEGENDA

- 1) Rijhal 20x60 meter
- 2) Stallen paardenboxen
- 3) Veldschuur
- 4) Buitenstallen
- 5) Longeercirkel en stapmolen
- 6) Kantine
- 7) Terras ± 230 m2
- 8) Buitenbak 20x40 meter
- 9) Botanisch waardevol grasland met natuurvriendelijke oever van 10 meter breed + beplanting
- 10) Parkeervoorzieningen (22 parkeerplaatsen)
- 11) Inrit manege
- I) Watergang
- II) Natuurvriendelijke oever 10 meter breed
- III) Beplanting (zie beplantingsplan)
- IV) Kruidenrijk grasland
- V) Blijvend grasland voor beweiding
- VI) Dwars profiel van natuurvriendelijke oever

**Manege Dibbits
Molenweg 20
6631 KJ HORSSEN**

Aan de achterzijde van de manege wordt de sloot over de gehele lengte verbreedt, waar we een wateroppervlaktevergroting bereiken van 200 meter lengte en 1,5 meter breedte, dus 300 meter wateroppervlaktevergroting.

Watergang I wordt aan de linkerkant voorzien van een natuurvriendelijke oever en zal verbreedt worden, zodat nieuw wateroppervlak wordt gecreeert, dit ten gunste voor het waterschap. Deze watergang I is nu een zogenaamde A-watergang en is al ± 3 meter breed. Er zal een talud aangelegd worden van 4 meter zomerpeil, zodat we daar ook 80x4 meter (320 m²) wateroppervlaktevergroting krijgen. De oever wordt verder afgegraven om een zo natuurlijk mogelijk talud te krijgen om het flora en fauna in deze natuurlijke omgeving te bevorderen.

De watergang aan de Molenweg wordt ook verbreedt om water in deze sloot te krijgen voor een mooi totaal geheel, zoals enkele meters terug bij het bedrijf Romijnders. Daar is een soortgelijke watergang die verbreedt is. Als deze watergang verbreedt wordt bereiken we de benodigde compensatie voor de verharding ruimschoots. Ongeveer 150 meter lengte en een breder wordende sloot van 1,5 meter dus weer 225 m² wateroppervlakte extra.