


BIJLAGE 3

Groenstructuurplan

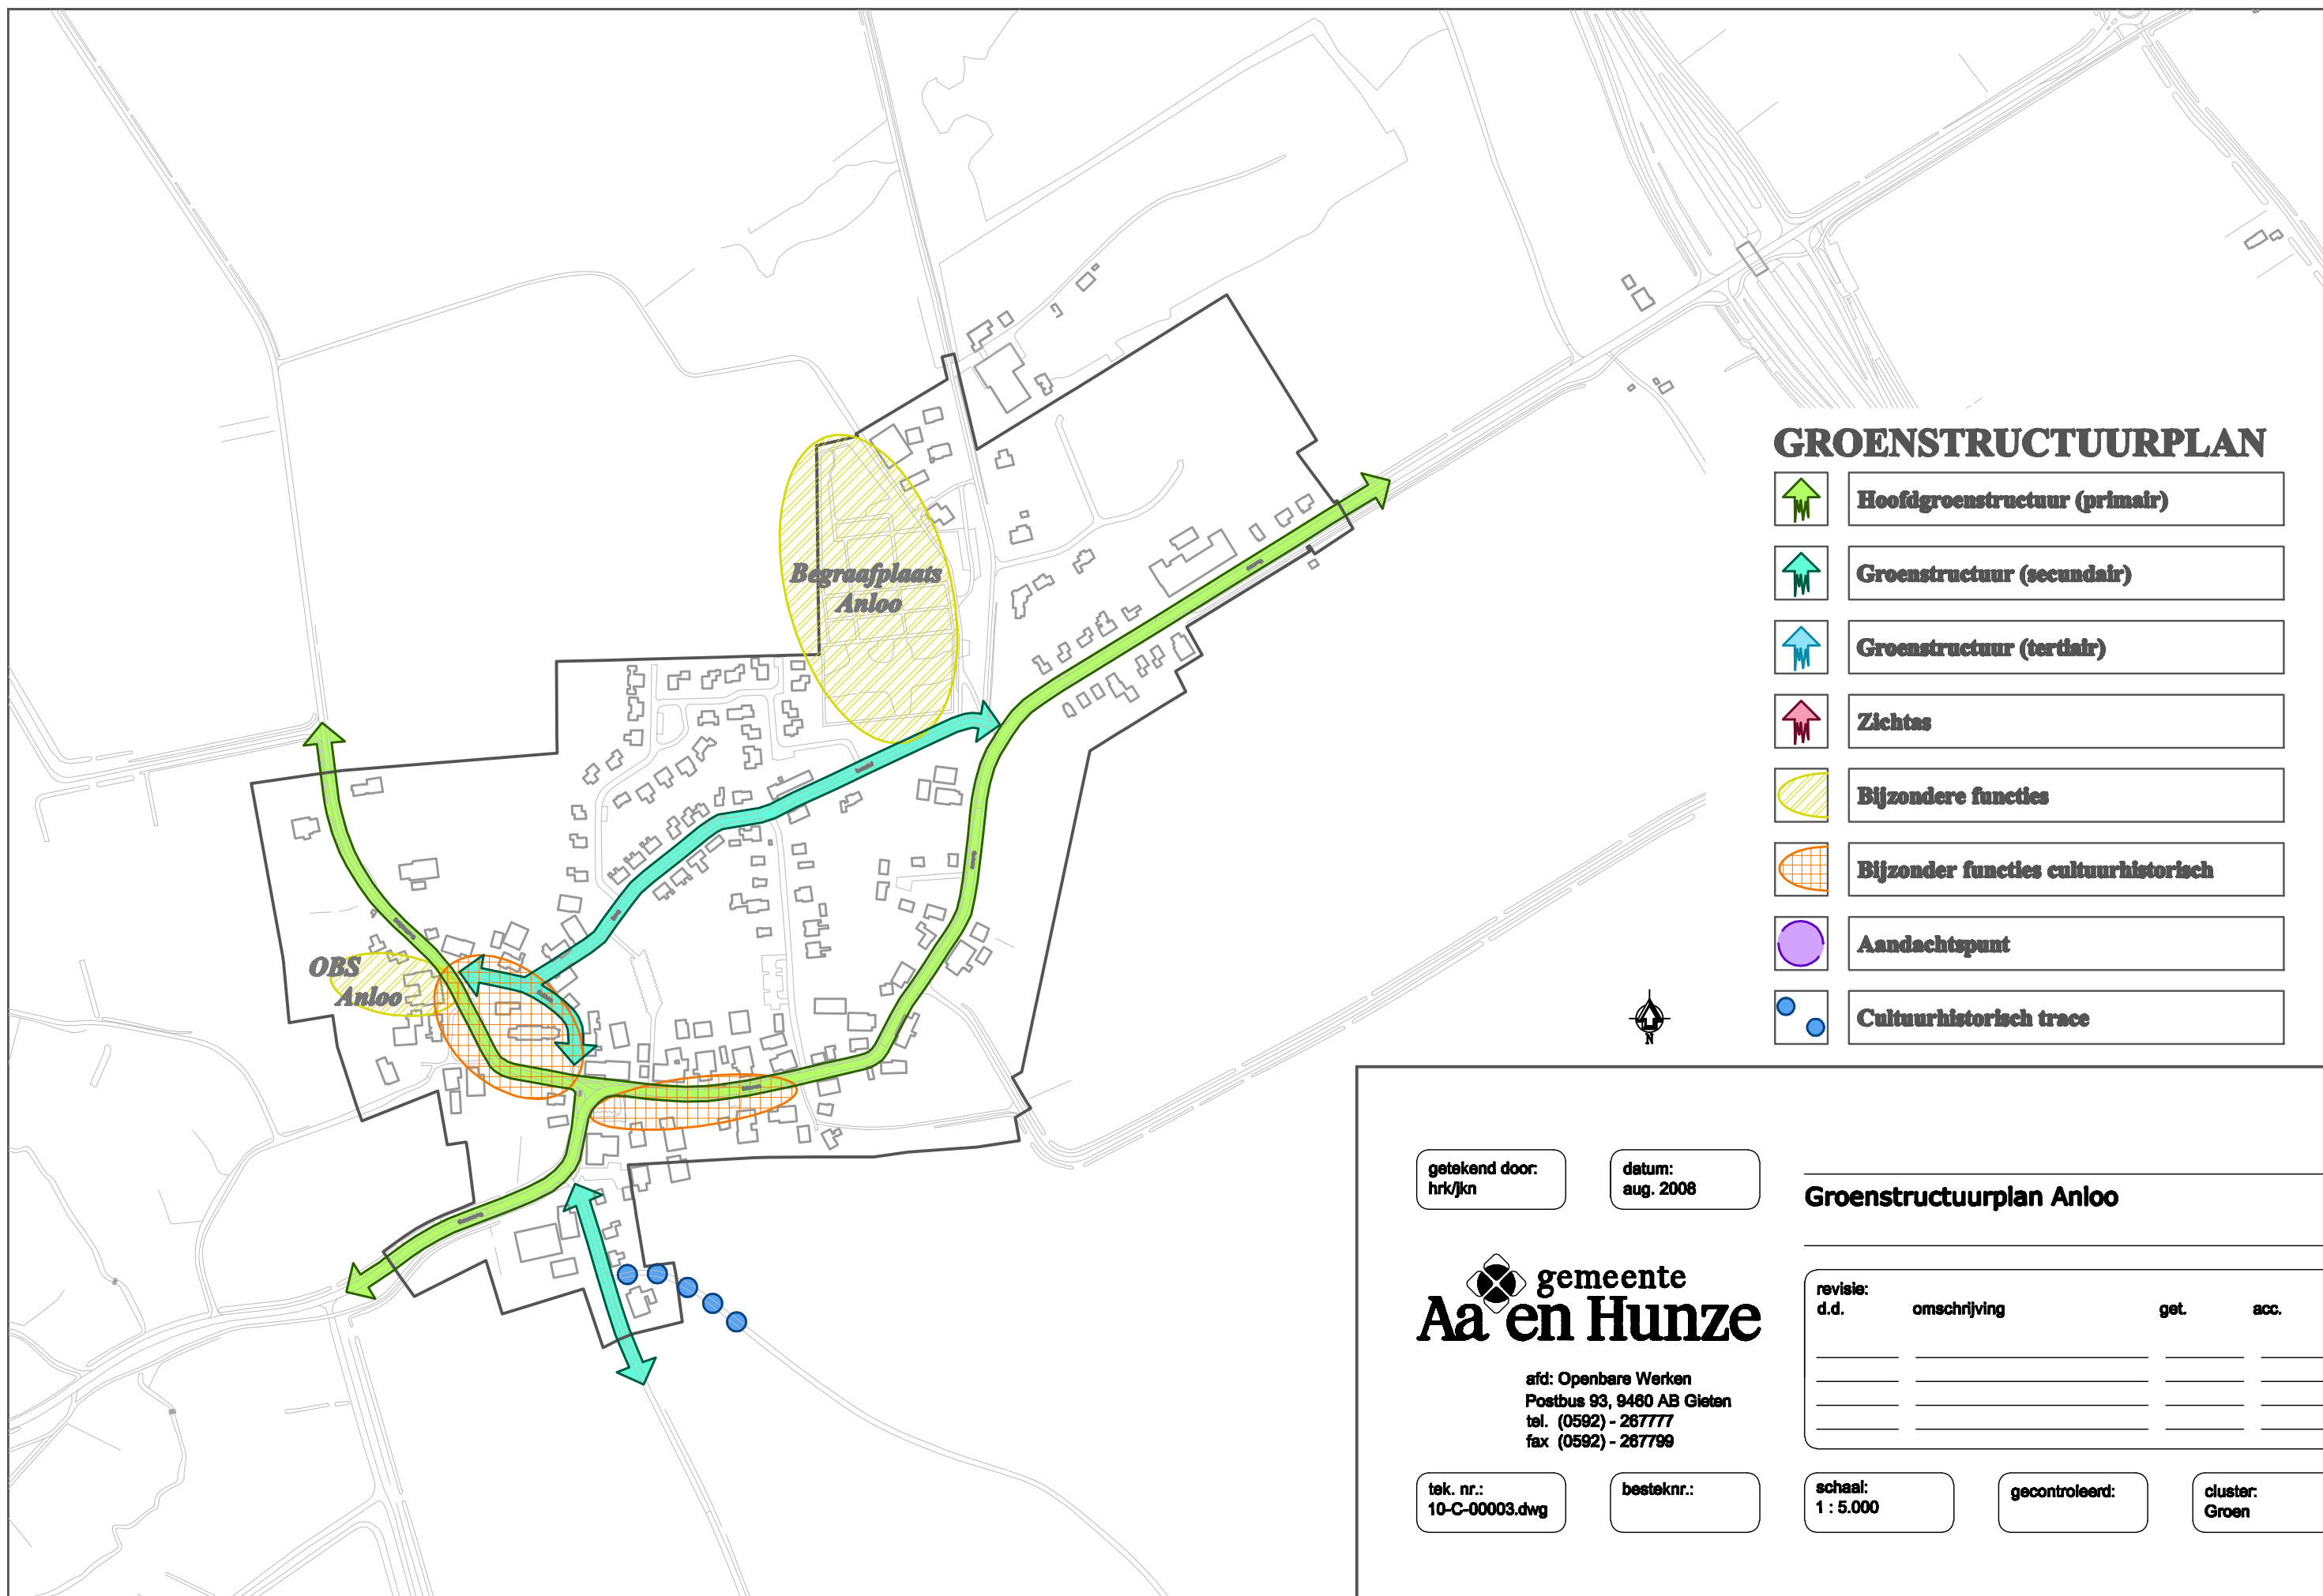

GROENSTRUCTUURPLAN

	Hoofdgroenstructuur (primaïr)
	Groenstructuur (secundair)
	Groenstructuur (tertiair)
	Zichtas
	Bijzondere functies
	Bijzonder functies cultuurhistorisch
	Aandachtspunt
	Cultuurhistorisch trace

getekend door:
hrk/jkn

datum:
aug. 2008

 **gemeente
Aa en Hunze**

afd: Openbare Werken
Postbus 93, 9460 AB Gieter
tel. (0592) - 287777
fax (0592) - 287799

tek. nr.:
10-C-00003.dwg

besteknr.:

Groenstructuurplan Anloo

revisie: d.d.	omschrijving	get.	acc.

schaal:
1 : 5.000

gecontroleerd:

cluster:
Groen