





↑
schaal 1:1000

AANDUIDINGEN:

- grens van het uitwerkingsplan.
- grenslijn der bebouwing.
- 2 verwijzing naar een dwarsprofiel.
- 1, 2, 3, 4, 5, 6 maten in meters.
- erven waarop aanbouwen en/of bijgebouwen zijn toegestaan. (art. 4 van de voorschriften).
- kantoren en/of praktijkruimten toegestaan. (art. 4 lid d van de voorschriften).
- uitsluitend carport toegestaan. (art. 4 lid e van de voorschriften).
- transformatorstation.

DWARSPROFIELEN: SCHAAL 1:200

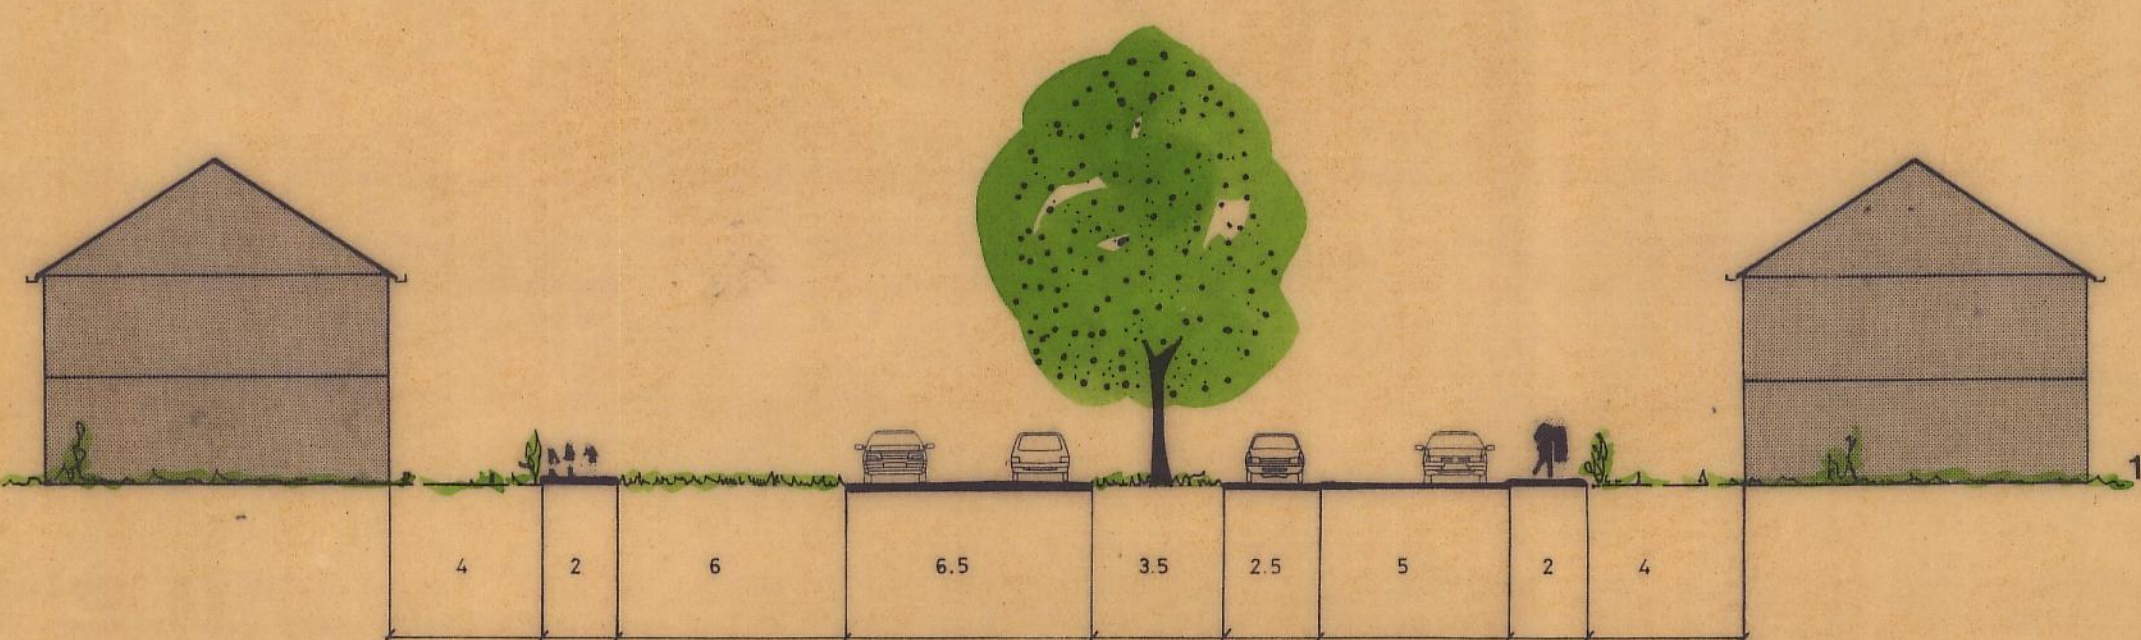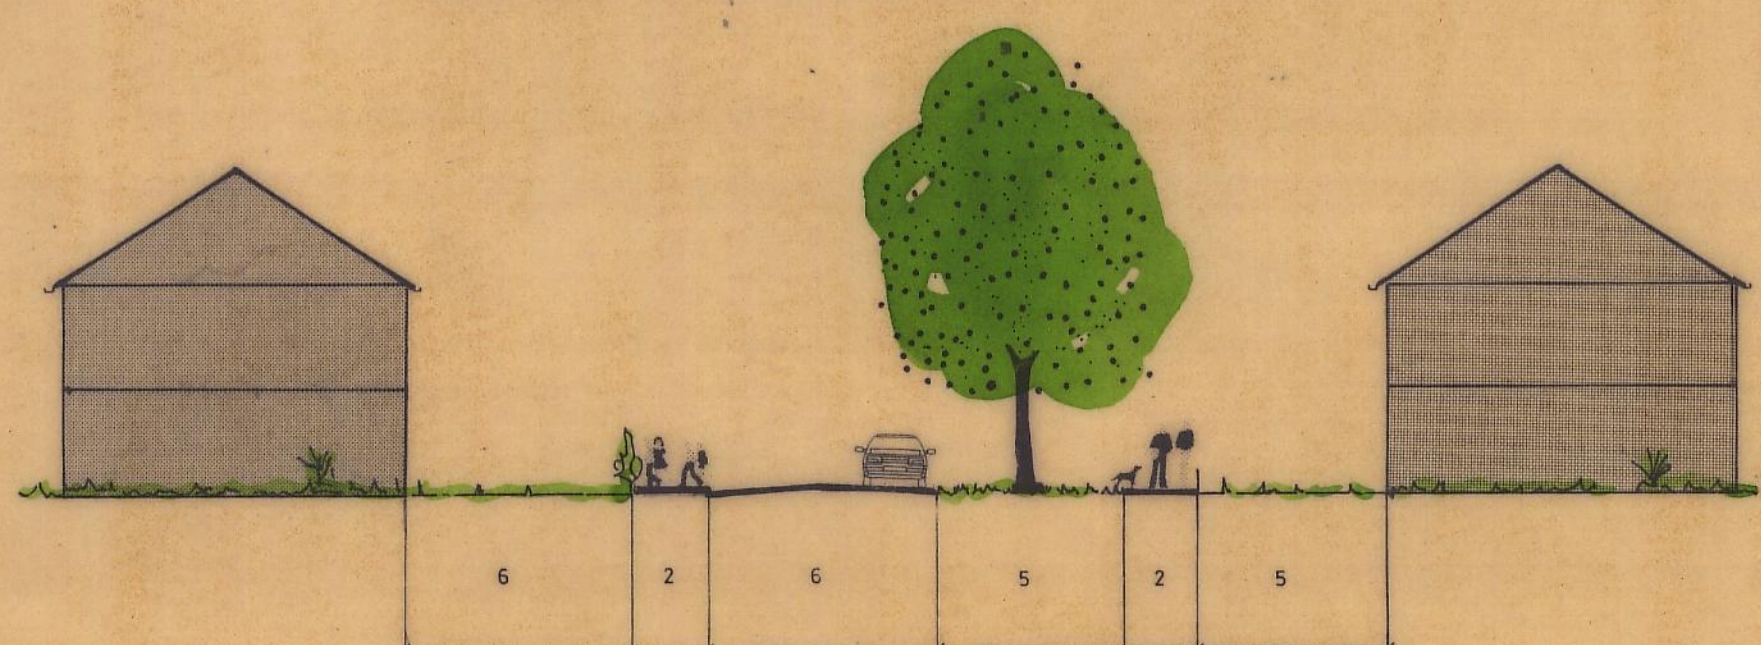

BESTEMMINGEN:

- E.G. eengezinswoningen, gesloten. (E.G.)
- erven.
- groenvoorzieningen.
- verhardingen.
- weg, straat.
- voetpad, plein.
- parkeren.

bestemmingsplan Marsdijk I uitwerkingsplan de Dreef 1, 2 en 4

datum 06.06.1989 R.G.	gewijzigd		
gezien 15.06.89	schaal 1:1000		
directeur v.w. 15/6/89	aantal bladen	nr.	32.02.18
formaat	blad		
uitwerkingsplan de Dreef 1, 2 en 4			
VRM		dienst volkshuisvesting, ruimtelijke ordening en milieu, assen	
		afd. stedenbouw	