


schaal 1:1000

AANDUIDINGEN:

—•—•— grens van het partieel heruitwerkingsplan

BESTEMMINGEN:

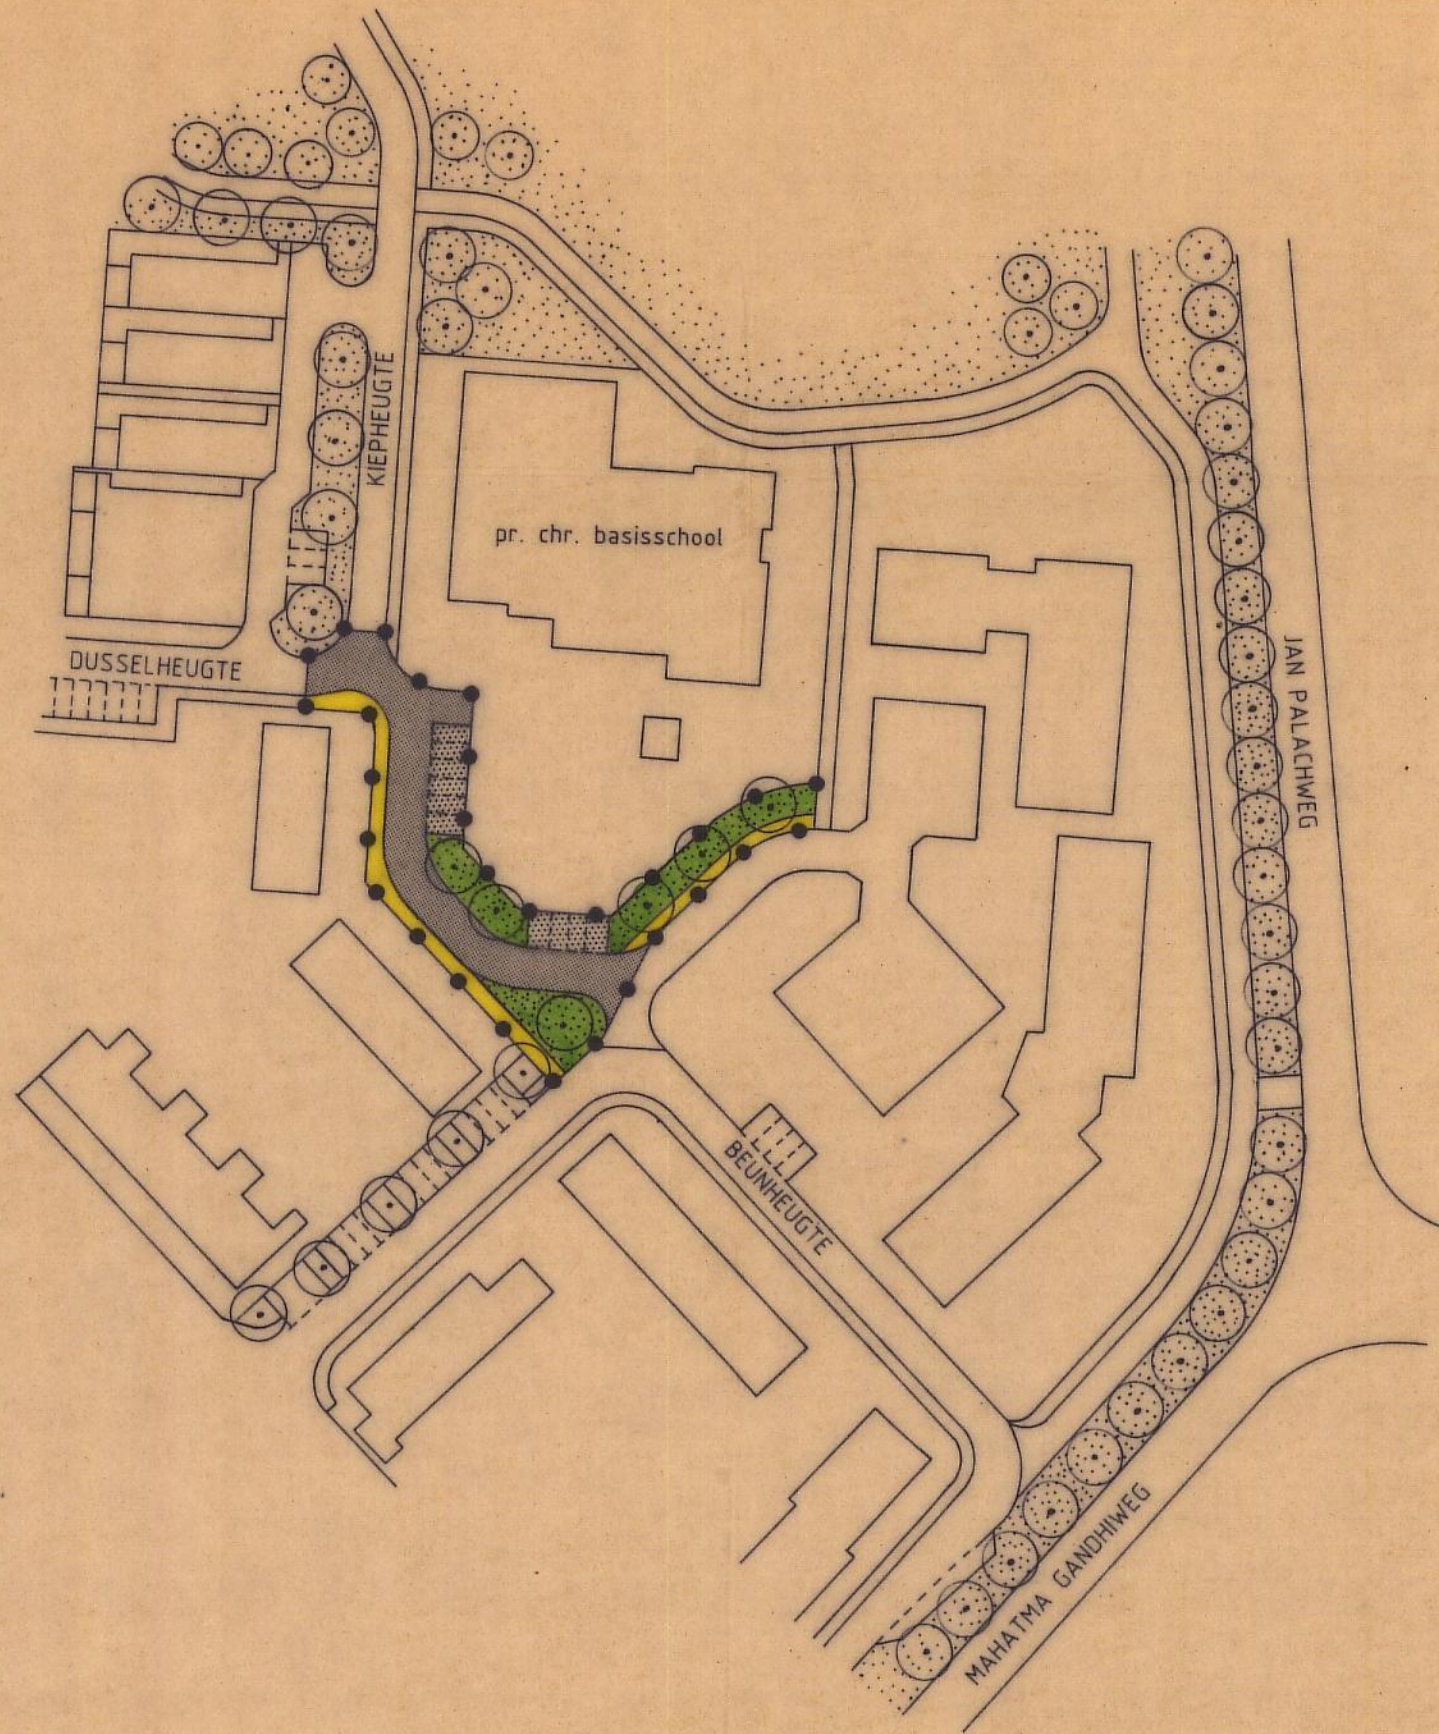

bestemmingsplan Marsdijk I

datum 8-1-1992	gewijzigd		
gezien 11/2-'92	schaal 1:1000		
directeur v. Hiddema 11/2-'92	aantal bladen	nr.	32-02-25
formaat A2	blad		
partieel heruitwerkingsplan de Heugte 6			
VRM		dienst volkshuisvesting, ruimtelijke ordening en milieu, assen	
		afd. stedenbouw	