
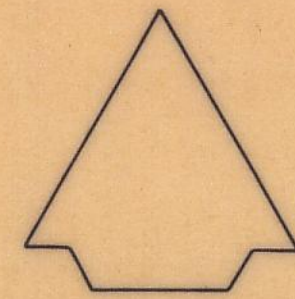


bestemmingsplan Marsdijk I

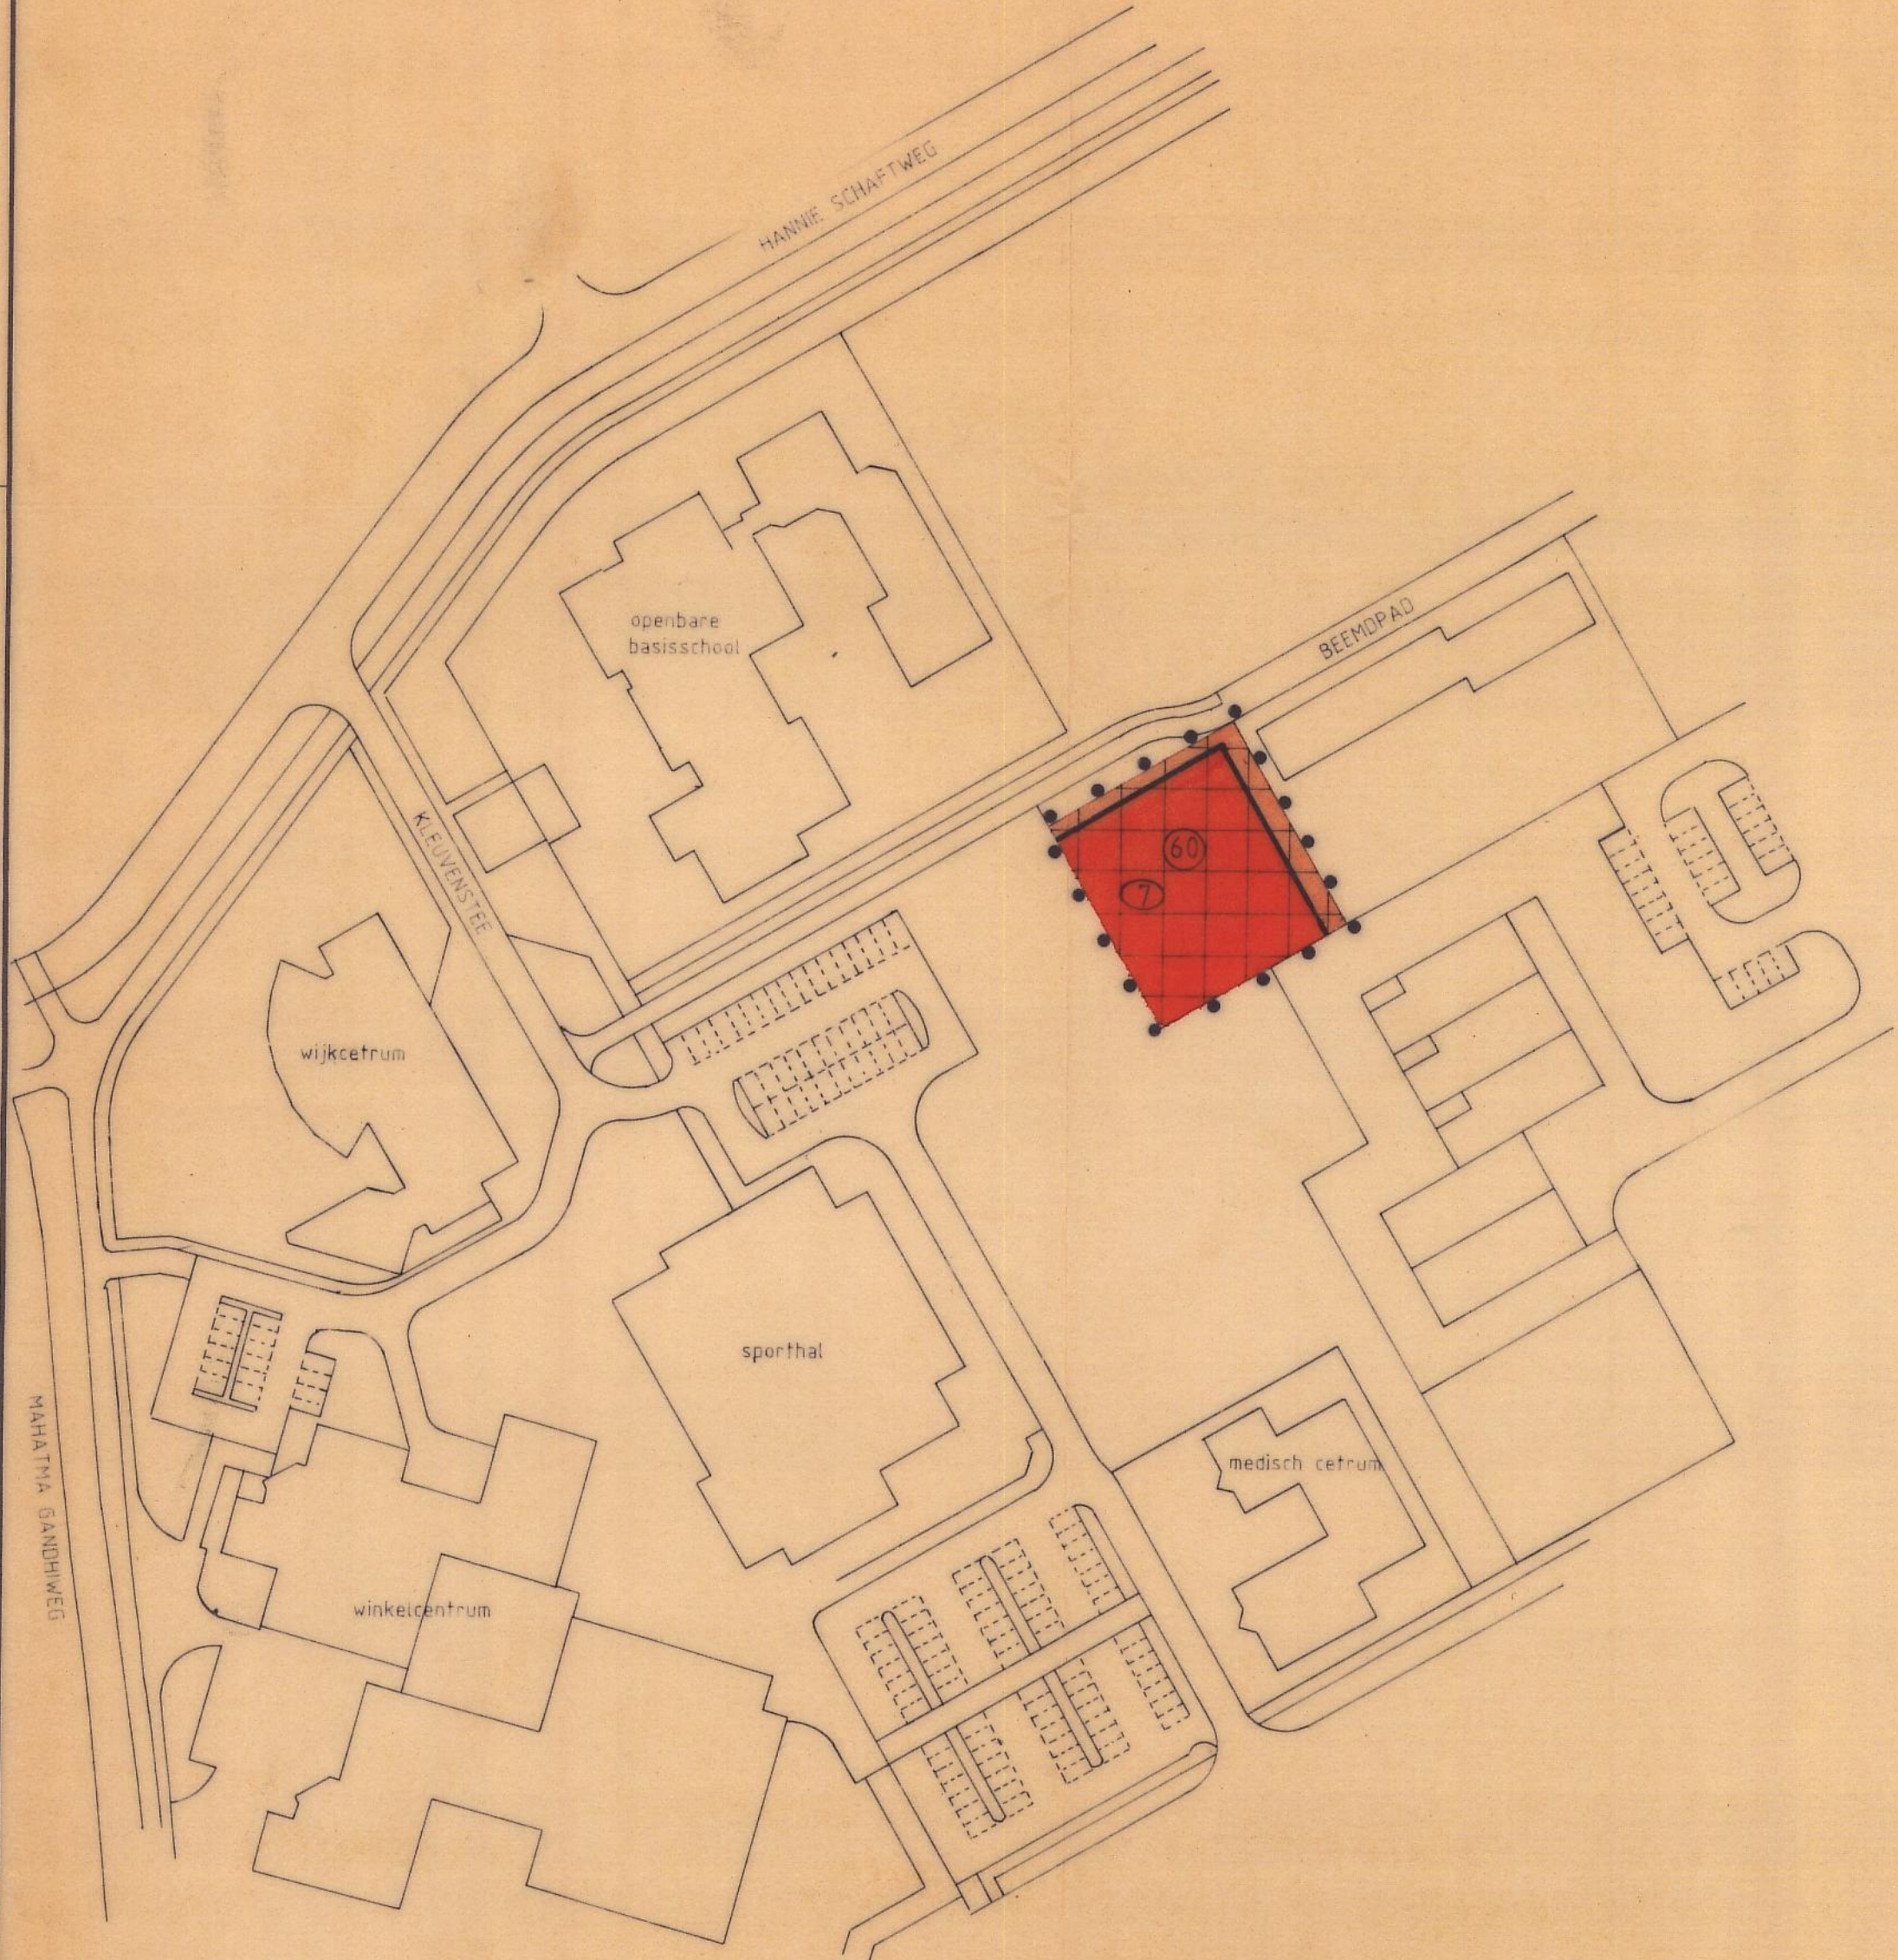

schaal 1:1000

BESTEMMINGEN:

--- grens van het uitwerkingsplan

└─ grenslijn der bebouwing

⑥0 bebouwingspercentage

⑦ maximum bouwhoogte (in meters)

BESTEMMINGEN:

 centrumvoorzieningen

datum	1-11-1992	gewijzigd		bestek	
gezien	✓ E 10/11-92		schaal	1:1000	nr. 32-02-29
directeur	✓ Midden 10/11/92		aantal bladen		
formaat	A2		blad		
VRM dienst volkshuisvesting, ruimtelijke ordening en milieu, assen afd. stedenbouw					