




Legenda

- Werkgrens
- Nieuwe perceelsgrens
- Bestaande perceelsgrens
- Bestaande hoogte
- Bestaande trottoirband 130/150x250mm
- Bestaande molgoot 5 streks betonstraatstenen keiformaat
- Aanbrengen opsluitband 100x200mm
- Aanbrengen trottoirband 130/150x250mm
- Aanbrengen inritblokken 600x300x180mm
- Aanbrengen molgoot 5 streks betonstraatstenen keiformaat
- Aanbrengen betonstraatstenen waalformaat halfsteensverband
- Aanbrengen parkeervak scheiding betonstraatstenen keiformaat, kleur wit
- Te kappen boom

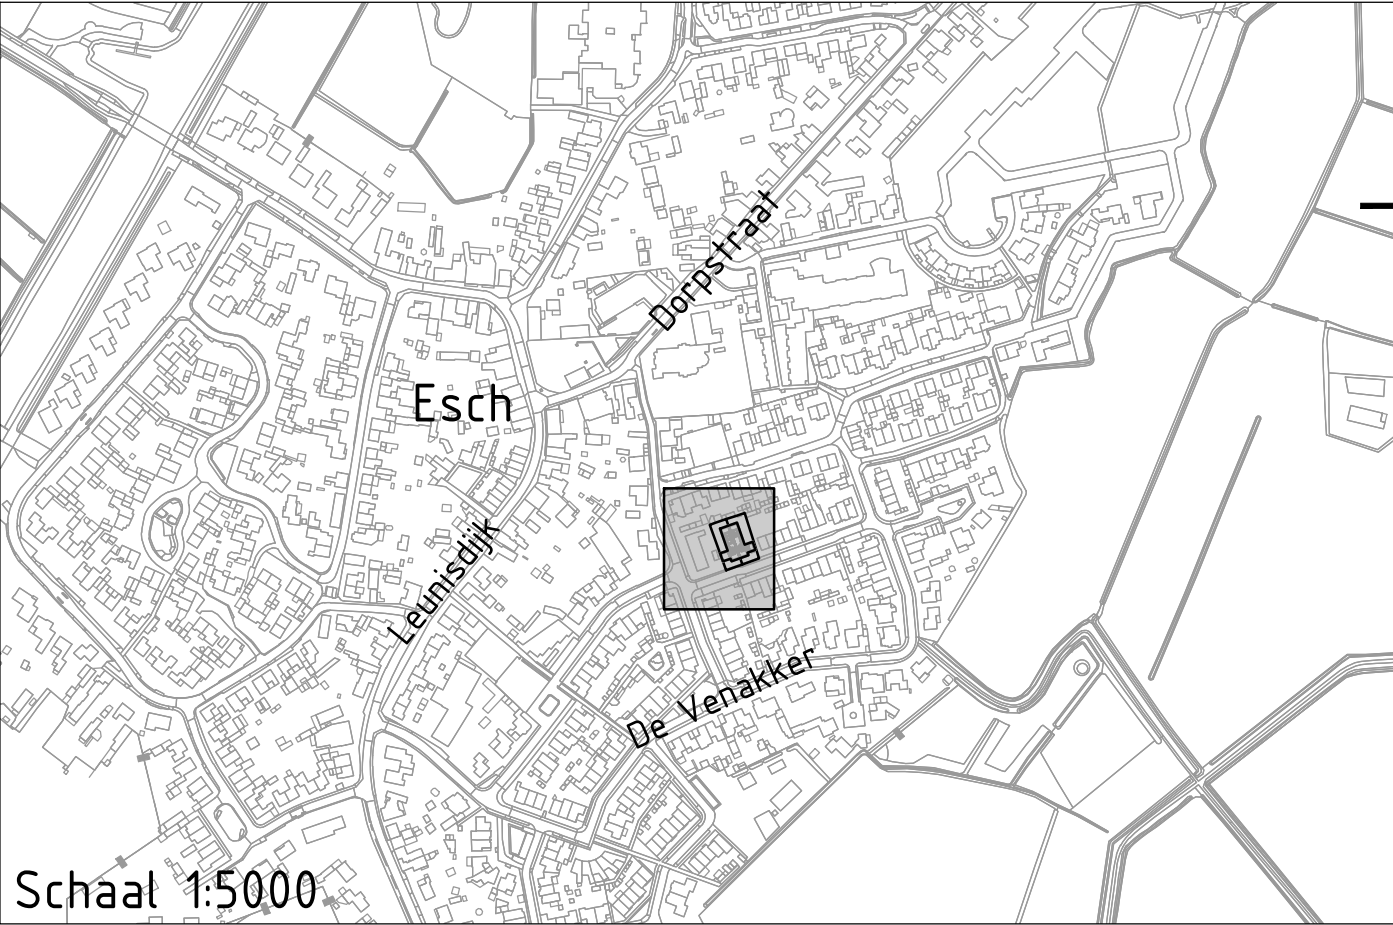

Bouwplan Groenweg te Esch

Opdrachtgever: Reuvers Projectontwikkeling BV

REUVERS
PROJECTONTWIKKELING

infra20
ontwerp & advies

Onderdeel:	Nieuwe situatie	Plataanstraat 15 5802 EH Venray www.infra20.nl info@infra20.nl
Fase:	Voorlopig ontwerp	
Versie:	E	Schaal: 1:200
Getekend door:	PvL	Papierformaat: A2
Blad 1 van	2	Datum: 09-08-2022
Tekeningnaam:	037-003-VO - Nieuwe situatie - E.dwg	