


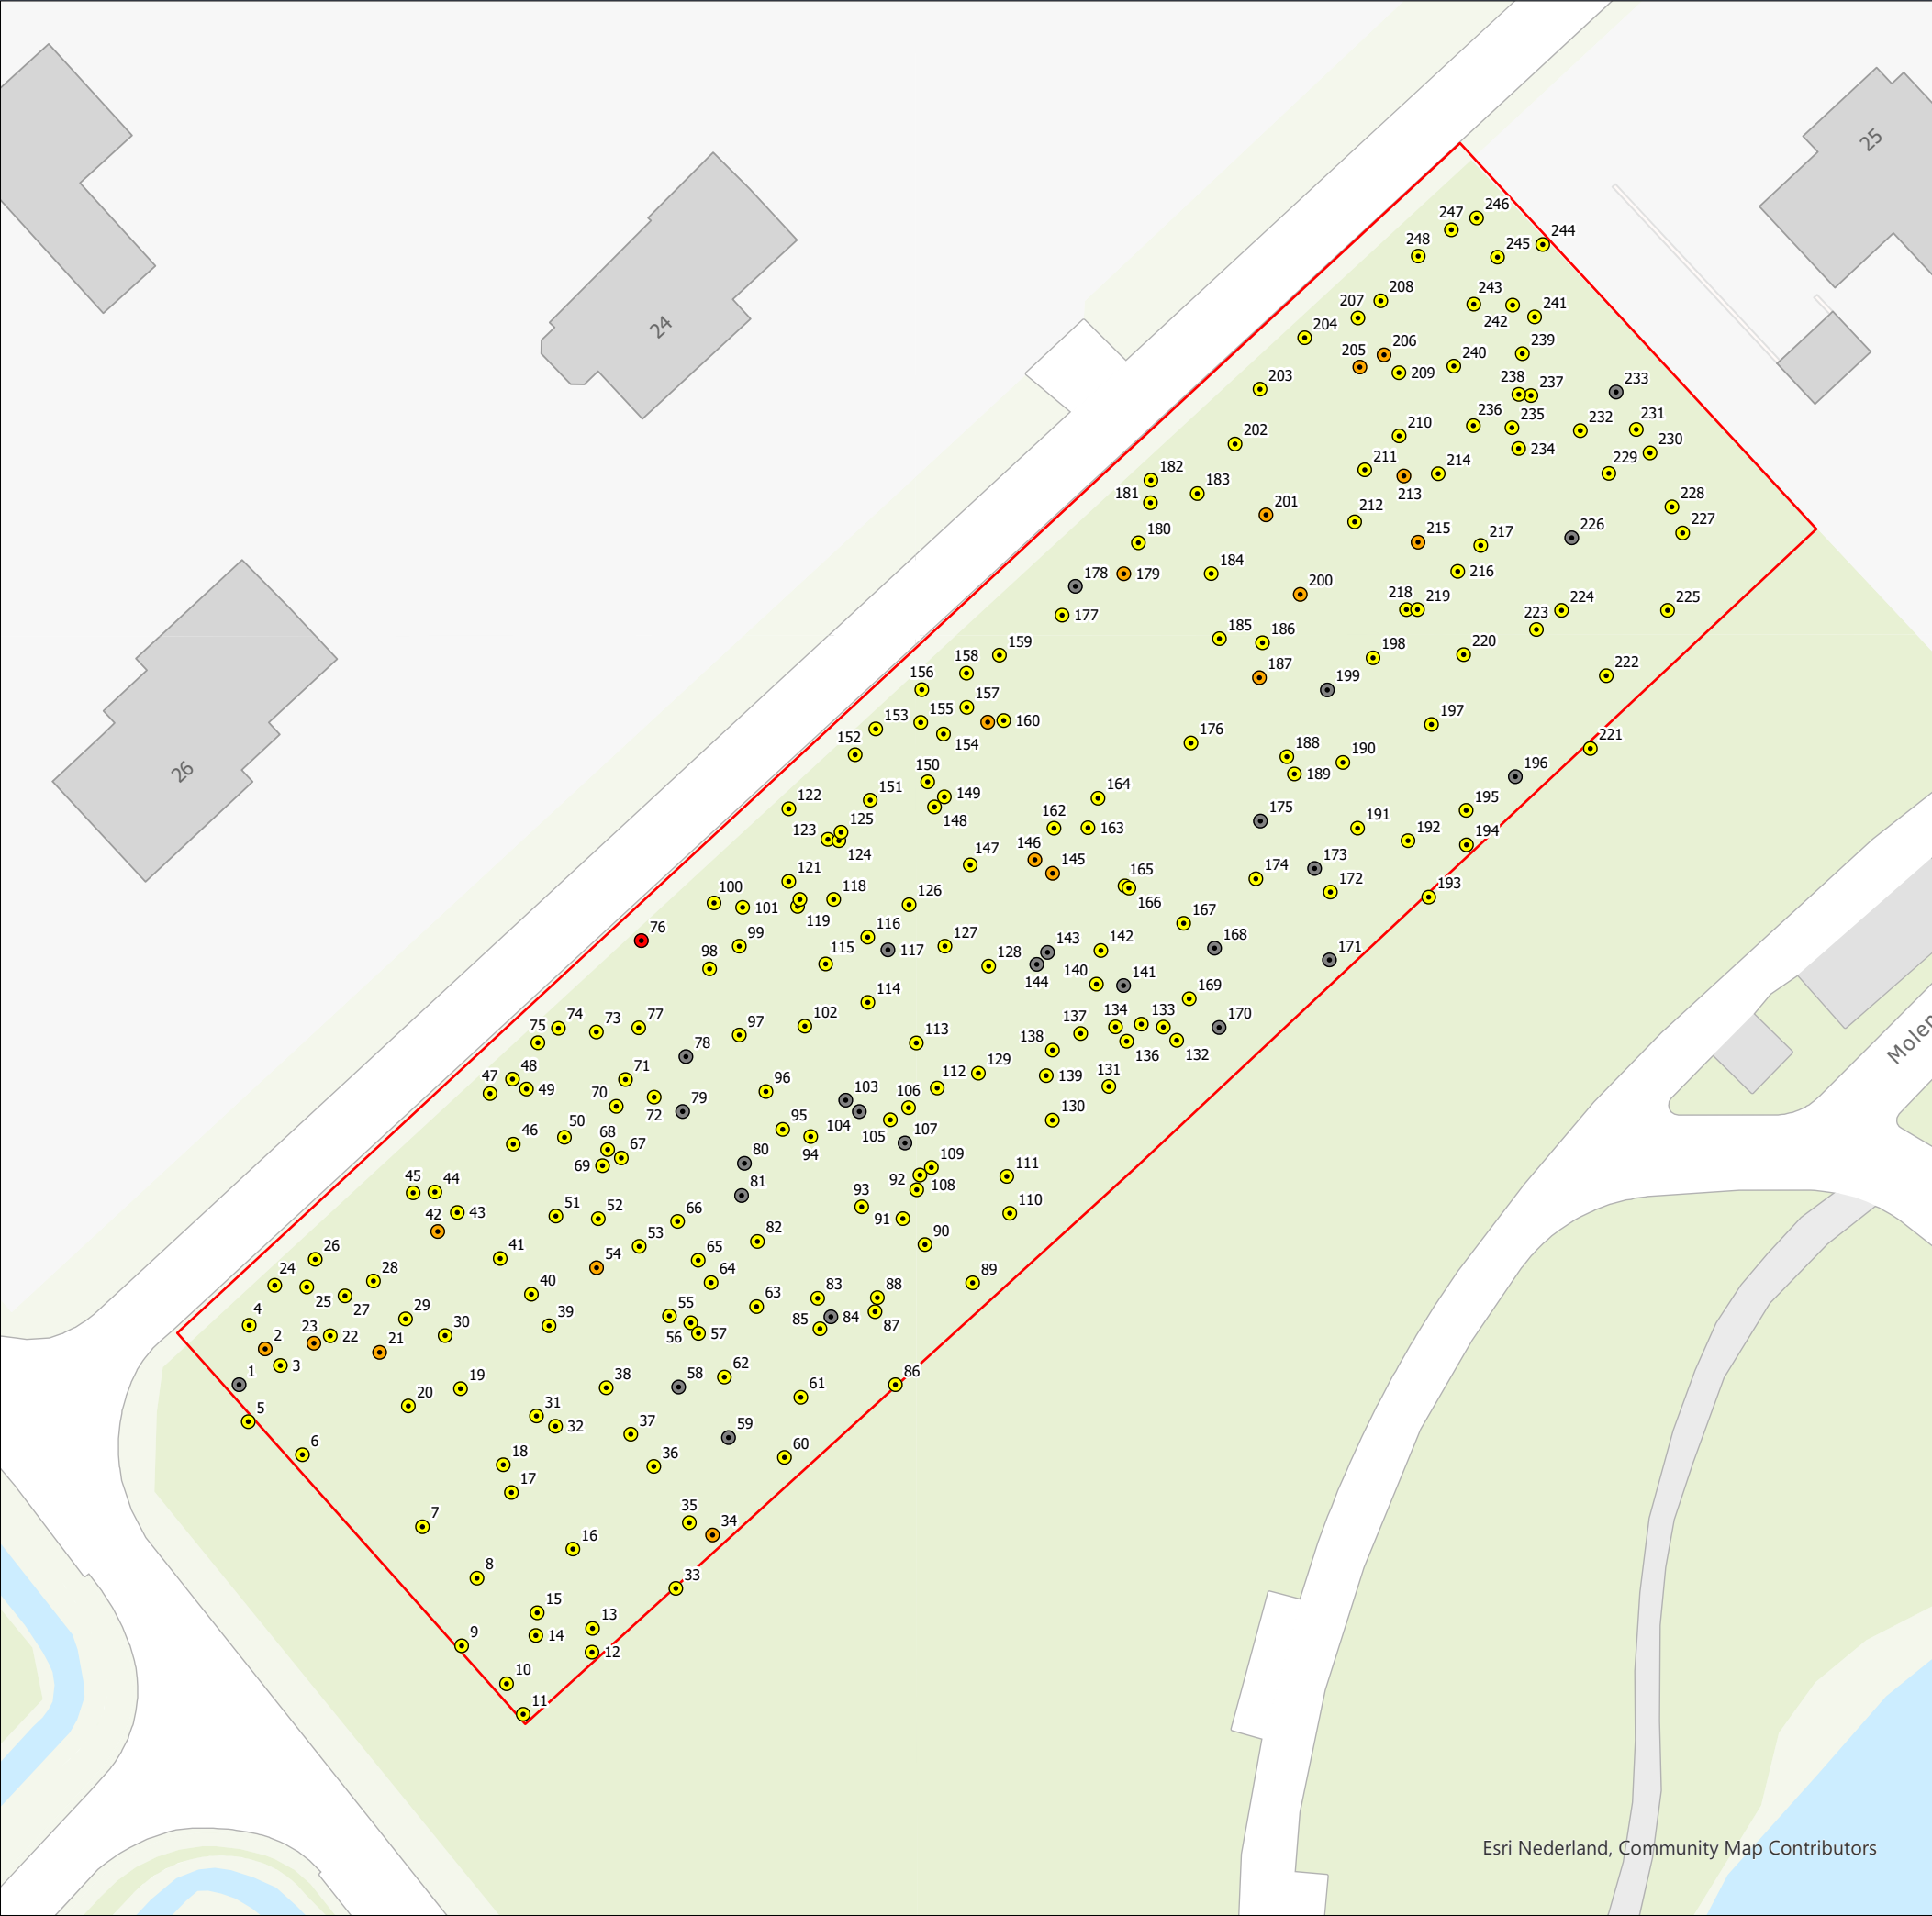

- Conditie
- Goed
 - Redelijk
 - Matig
 - Slecht
 - Dood
 - Onderzoeksgebied

Conditie
Moorwijk, Bostel

Opdrachtgever: Blink B.V.
Projectnummer: 51029290

Status: Definitief
Datum: 14-4-2025
Schaal: 1:500
Formaat: A3

Getekend: MW - Gecontroleerd: LvD

