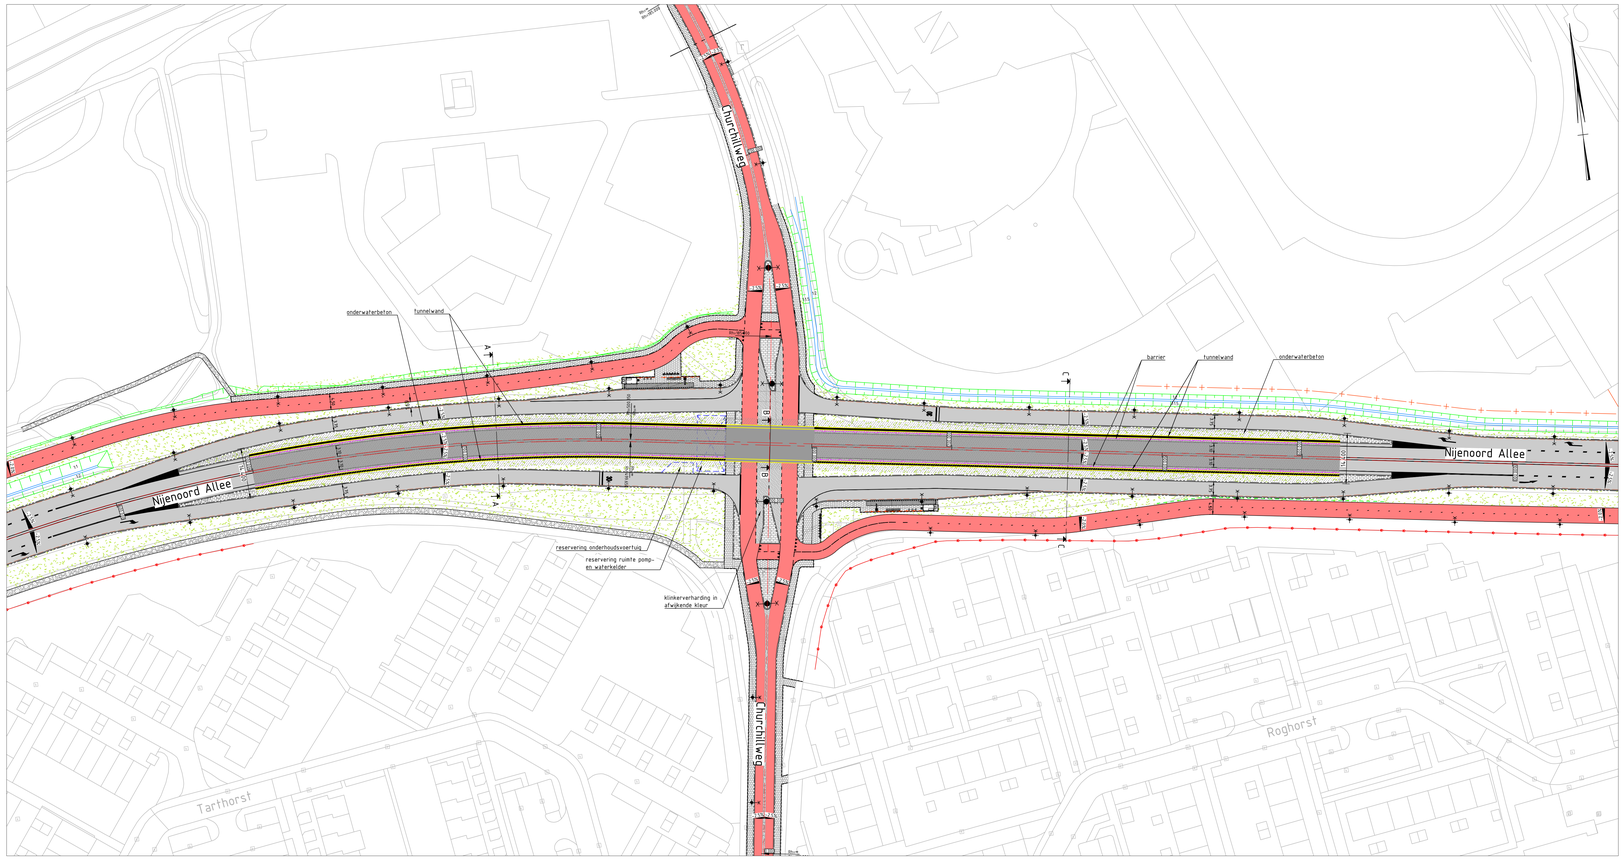

BOVENAANZICHT
SCHAAL 1 : 500

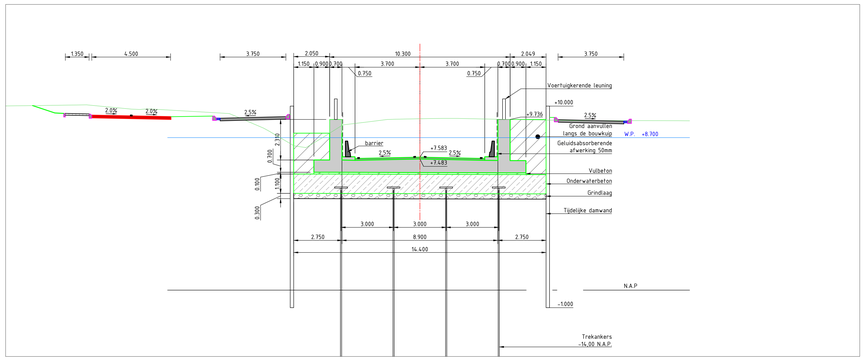

DOORSNEDE A-A
SCHAAL 1 : 100

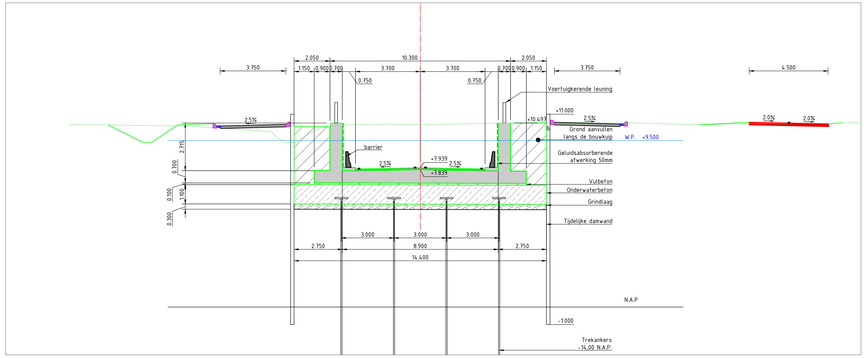

DOORSNEDE C-C
SCHAAL 1 : 100

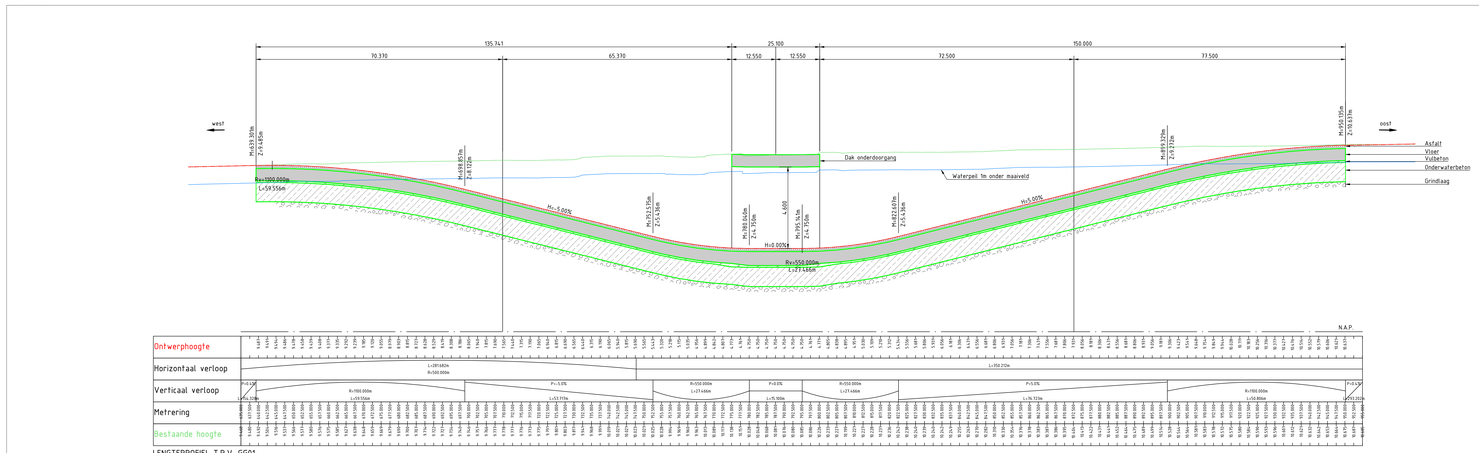

LENGTEPROFIEL T.P.V. GG01
HOR. SCHAAL 1 : 500
VERT. SCHAAL 1 : 100

LENGTEPROFIEL
SCHAAL 1 : 500

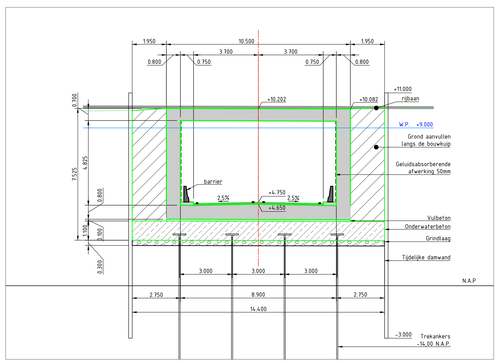

DOORSNEDE B-B
SCHAAL 1 : 100

GEKOPPELDE XREFS

xref:c:\5-KLM-Algemeen\xc_205.dwg
xref:c:\5-DWM-Totaaltracé\xc_ 105_variant buitelte Mandrolitaan.dwg
xref:k:\6-BG-BGT-Bestande Situatie-003.dwg
xref:c:\5-KWM-Ontwerp onderdoorgang\xc_ 100_variant buitelte Mandrolitaan.dwg

OPMERKINGEN

- Maten in meters tenzij anders aangegeven
- Hoogtemaatvoering in meters t.o.v. NAP
- Coordinaten in meters t.o.v. rijksdriehoeksstelsel
- Hoeken aangegeven in graden (360° stelsel)

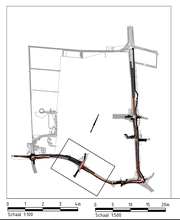

versie	omschrijving	datum	getekend
2.2	Aanpassing PIP grens	24-10-2023	M.H. Dikken
2.1	Wijziging geluidsschermen	29-09-2023	M.H. Dikken
2.0	Vervangen Whiswall	27-09-2023	M. ter Huurne
1.0	Definitief DO, constructief geen wijzigingen t.o.v. VO	06-09-2023	M. ter Huurne

provincie Gelderland
Afdeling Uitvoering Werken
Team
M. ter Huurne

bureau uitbesteding
Witteveen+Bos

N781 Bennekom - Wageningen & Nijenoord Allee Wageningen
Beter Bereikbaar Wageningen
Definitief ontwerp
Onderbouw tunnel
Bovenaanzicht en doorsnedes

besteknummer:

documentnummer:

getekend	M. ter Huurne	datum	24-10-2023	schaal:	Zie tek.
gecontroleerd	D. van den Oudenrijn	datum	24-10-2023	formaat:	594 x 1470
vrijgegeven	L. Buwalda	datum	24-10-2023	tekeningnummer:	60750411-204-01
status	Definitief	versie	2.2		

in 1 bladen , bladnr 1
projectnummer: 60750411

P:\GV\1\GV\PV\Notes\20_Wegen\13_Acad\3000\NTB_60750411_204_01.7 Bovenaanzicht en doorsnedes.dwg

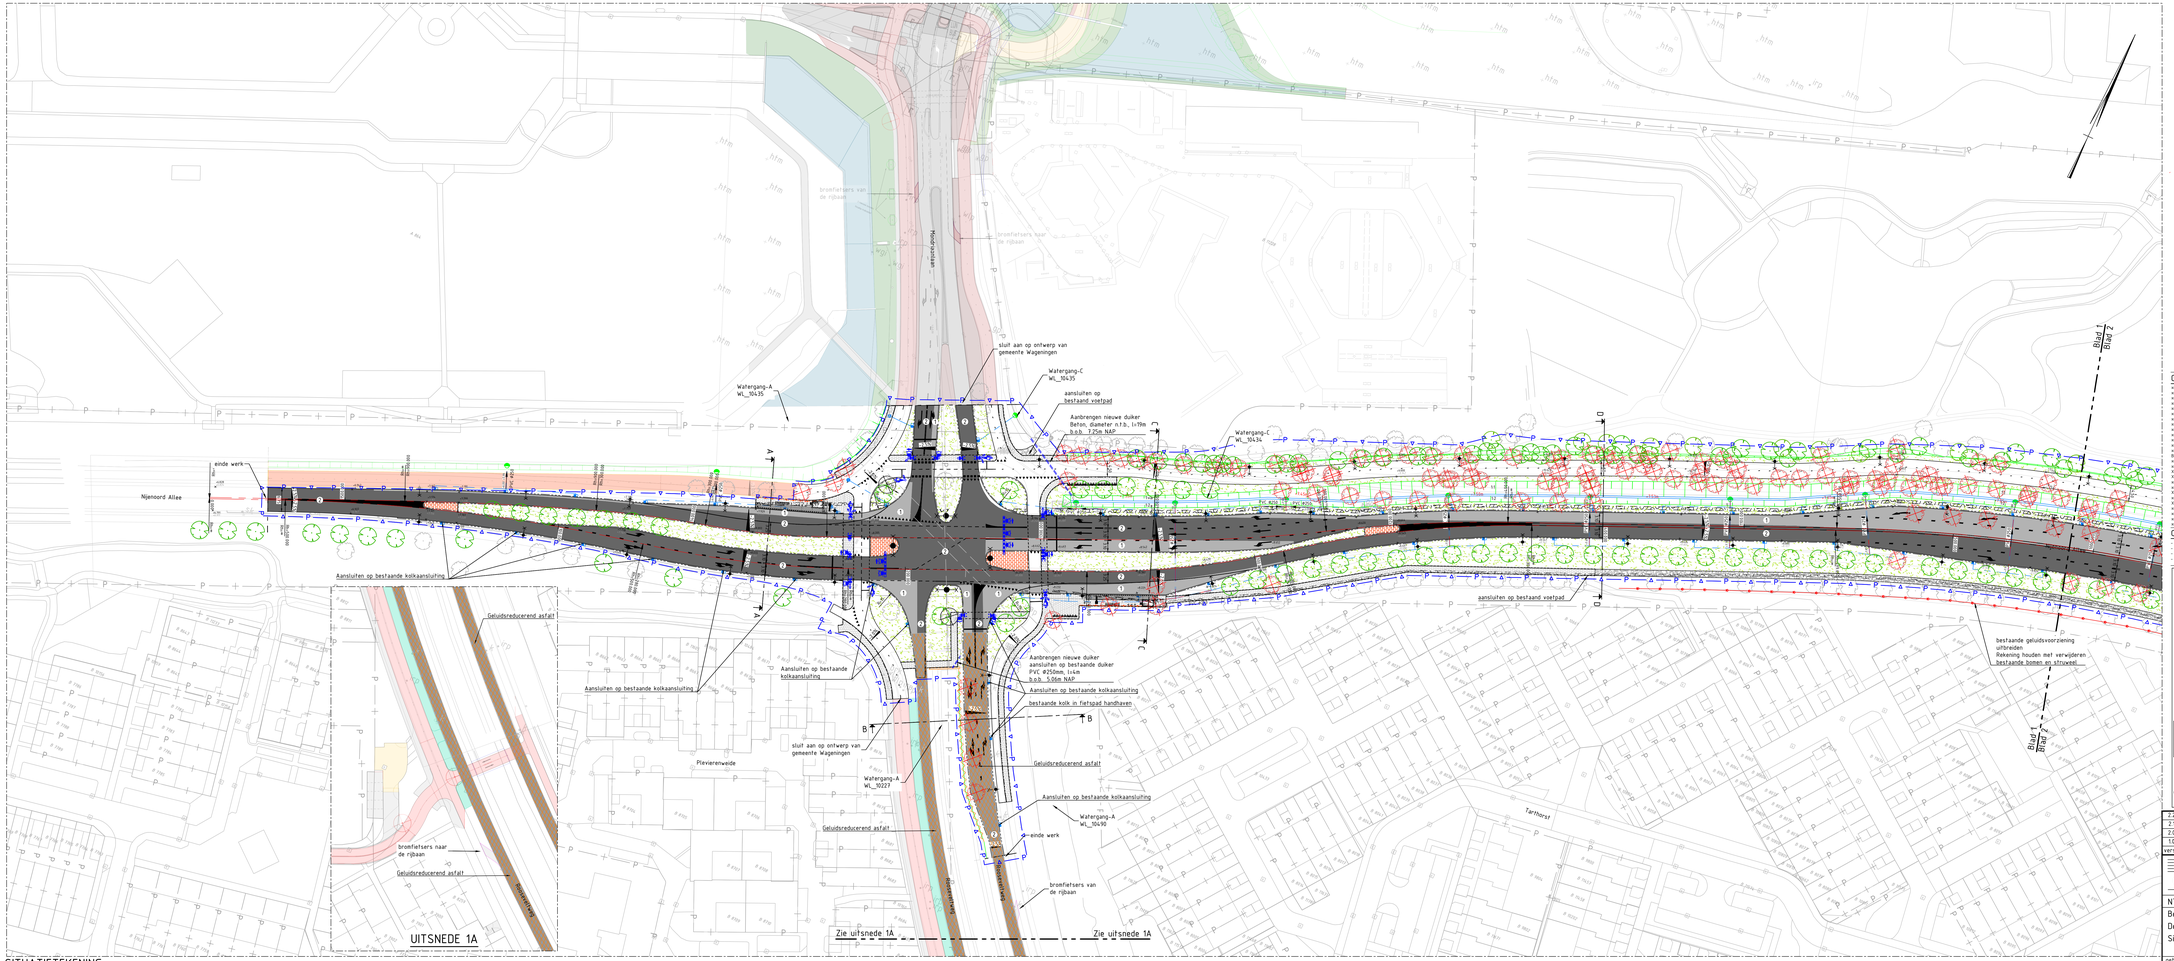

LEGENDA

- Ingemeten situatie
- Nieuwe situatie
- PIP-grens
- Perceelsgrenzen
- Kantverharding
- RWS Trottoirband 115/225x240 mm
- Opsluitband 100x200 mm
- Rijwielpadband 3/12x200 mm
- Houten geleiderail
- Stepbarrier (1,35m breed)
- Faunarasters
- Grondkerende constructie
- Bestaand geluidsscherm uitbreiden
- Geluidscherm (Coco-Wall)
- Aan te brengen duiker
- Verlichting met dubbele uithouder
- Verlichting met enkele uithouder
- Hoogte maaiveld nieuw (zwart)
- Hoogte maaiveld bestaand (grijs)
- DRIP informatiepaal
- Zitbank
- Bushaltepaal
- Abri
- Afvalbak
- Zitkeien
- Hekwerk
- Bestaande boom
- Te kappen boom
- Te planten boom
- Te graven watergang
- Voorstel kabels en leidingen tracé
- Berm (grasmengsel)
- Armatuur Ø300 mm
- Armatuur Ø300 mm met pijlsjabloon
- Armatuur Ø200 mm met fietssjabloon
- Armatuur Ø200 mm met voetgangerssjabloon
- Uithouder
- Detectielus
- Asfaltverharding rijbaan (nieuw)
  - 35 mm SMA NL 8B
  - 45 mm AC 16 bind 70_C
  - 60 mm AC 22 base 01_C
  - 60 mm AC 22 base 01_C
  - 300 mm zandgrasruw
  - 500 mm zand over zandbed
- Asfaltverharding rijbaan (frezen)
  - 40 mm asfalt frezen (vervangen)
  - 35 mm SMA-NL 8B (aanbrengen)
  - 45 mm AC 16 bind 70_C (aanbrengen)
- Asfaltverharding rijbaan
- Asfaltverharding fietspad
- Betonverharding met print (klinkerverharding halfsteens kleur rood)
- Betonstraatsteen verharding
- Klinkerverharding
- Betontegelverharding voetpad
- Bermverbandblokken
- Halfverharding voetpad

GEKOPPELDE XREFS

xref-A-00-Kadastrale Grenzen-002.dwg
xref-A-15-DWP-Overspritfelicelen_002.dwg
xref-A-00-2774-Bestaande Situatie 003.dwg
xref-A-06-Kabels & Leidingen(Inkaen-006.dwg
xref-A-15-DWP-Bestaande Situatie-002.dwg
xref-A-15-DRP-Waterlijke ingreep Bern Oost_WUR_002.dwg
xref-A-06-B07-Bestaande Situatie-003.dwg
xref-A-06-B07-Bestaande Situatie-002.dwg
xref-A-15-B07-Bestaande boomcontrole_003.dwg
xref-A-06-Bestaande en nieuwe duikers-004.dwg
xref-A-15-DWP-Verkeersregelinstallatie_002.dwg
xref-A-06-Kolken en Kolkaring-004.dwg
BIM15J-DW-N-Verplaag Schaerij Bennekom-003.dwg
BIM15J-DW-N-Verplaag Schaerij Bennekom-00.dwg
xref-A-00-B07-Bestaande Straatnamen-002.dwg
xref-A-15-B07-Bestaande_002.dwg
Xref-B1015J-DW-N-Plaat-toetsen_v15-00.dwg
Xref-B1015J-DW-N-SPR Churchhaag V2-00.dwg
xref-A-15-Ontwerp SPR Geraerts_002.dwg
xref-A-15-DWP-Totaalverharg_ 005_variant bushalte Mansholtlaan.dwg
xref-A-15-DWP-Totaalverharg_ 005.dwg
xref-A-15-LAN-Hoogtelijnen_ 002.dwg
Xref-5386-20220901-De Born Oost - Inlebbenkwadrig plan.dwg
xref-A-15-DWP-Totaalverharg_ 005_variant bushalte beide PIP grens.dwg
xref-A-15-TVT-Aanpalingen en tekstenTotaalverharg_002.dwg
xref-A-15-HEEV-Bestaande en nieuwe verharding-004.dwg
xref-A-15-KLM-Gebiedsscheiden 00_002.dwg

OPMERKINGEN

- Maten in meters tenzij anders aangegeven
- Coördinaten in meters t.o.v. RD-NAP
- Coördinaten in meters t.o.v. rijbaanhoekenstelsel
- Hoeken aangegeven in graden (360° sheisel)

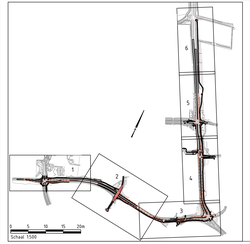

versie	omschrijving	datum	getekend	gecontroleerd
2.2	Aanpassing PIP grens	24-10-2023	M.H. Dikken	D. van den Oudenrijn
2.1	Wijziging geluidsschermen	29-09-2023	M.H. Dikken	D. van den Oudenrijn
2.0	Verwijderen teksten en vervangen Whiswall	27-05-2023	M. ter Huurne	D. van den Oudenrijn
1.0	Definitief DO	06-05-2023	M.H. Dikken	D. van den Oudenrijn

provincie Gelderland — Afdeling Uitvoering Werken — Team Ontwerp en Realisatie Werken

bureau uitvoering: Witteveen+Bos

N781 Bennekom – Wageningen & Nijenoord Allee Wageningen

Beter Bereikbaar Wageningen

Definitief ontwerp

Situatietekeningen tbv asfaltverharding

besteknummer: –

documenttype: Tekening

documentnummer:

getekend	M.H. Dikken	datum	24-10-2023	schaal: 1:500	in 6 bladen, bladnr. 1
gecontroleerd	D. van den Oudenrijn	datum	24-10-2023	formaat: A1L	projectnummer: 60750411
vrijgegeven	L. Buwalda	datum	24-10-2023	tekeningnummer:	60750411-300-13
status	Definitief	versie	2.2		

P:\751\751XPR\Models\20_Wegen\03_Acad\300\NBE_60750411_300_V13-SituatietekeningTbv asfaltverharding.dwg

SITUATIETEKENING

SCHAAL 1":500

sluit aan op ontwerp van gemeente Wageningen

Aansluiten op bestaande kolkaansluiting

aansluiten op bestaand

Aansluiten op bestaande kolkaansluiting

tunnelwand

Watergang-B
OWL-32302

aansluiten op bestaand voetpad

Watergang-C
WL_10434

Blad 1

Blad 2

afrastering aansluiten op bestaand

tunnelwand

aan te brengen afrastering hoog 2,00 m

aanbrengen dichte begroeiing ca. 100 m1

Blad 2

Blad 3

reservering onderhoudsvoertuig

reservering ruimte pomp- en waterkelder

klinkerverharding in afwijkende kleur

Aansluiten op bestaande kolkaansluiting

aansluiten op bestaand

aansluiten op bestaand

Aansluiten op bestaande kolkaansluiting

sluit aan op ontwerp van gemeente Wageningen

bestaande geluidsvoorziening uitbreiden
Rekening houden met verwijderen bestaande bomen en struweel

aan te brengen fysieke scheiding tussen fietspad en rijbaan vormgeving nader te bepalen

bestaande geluidsvoorziening uitbreiden
Rekening houden met verwijderen bestaande bomen en struweel

Blad 2

Blad 3

Tarthorst

Ringhorst

Ringhorst

Ringh

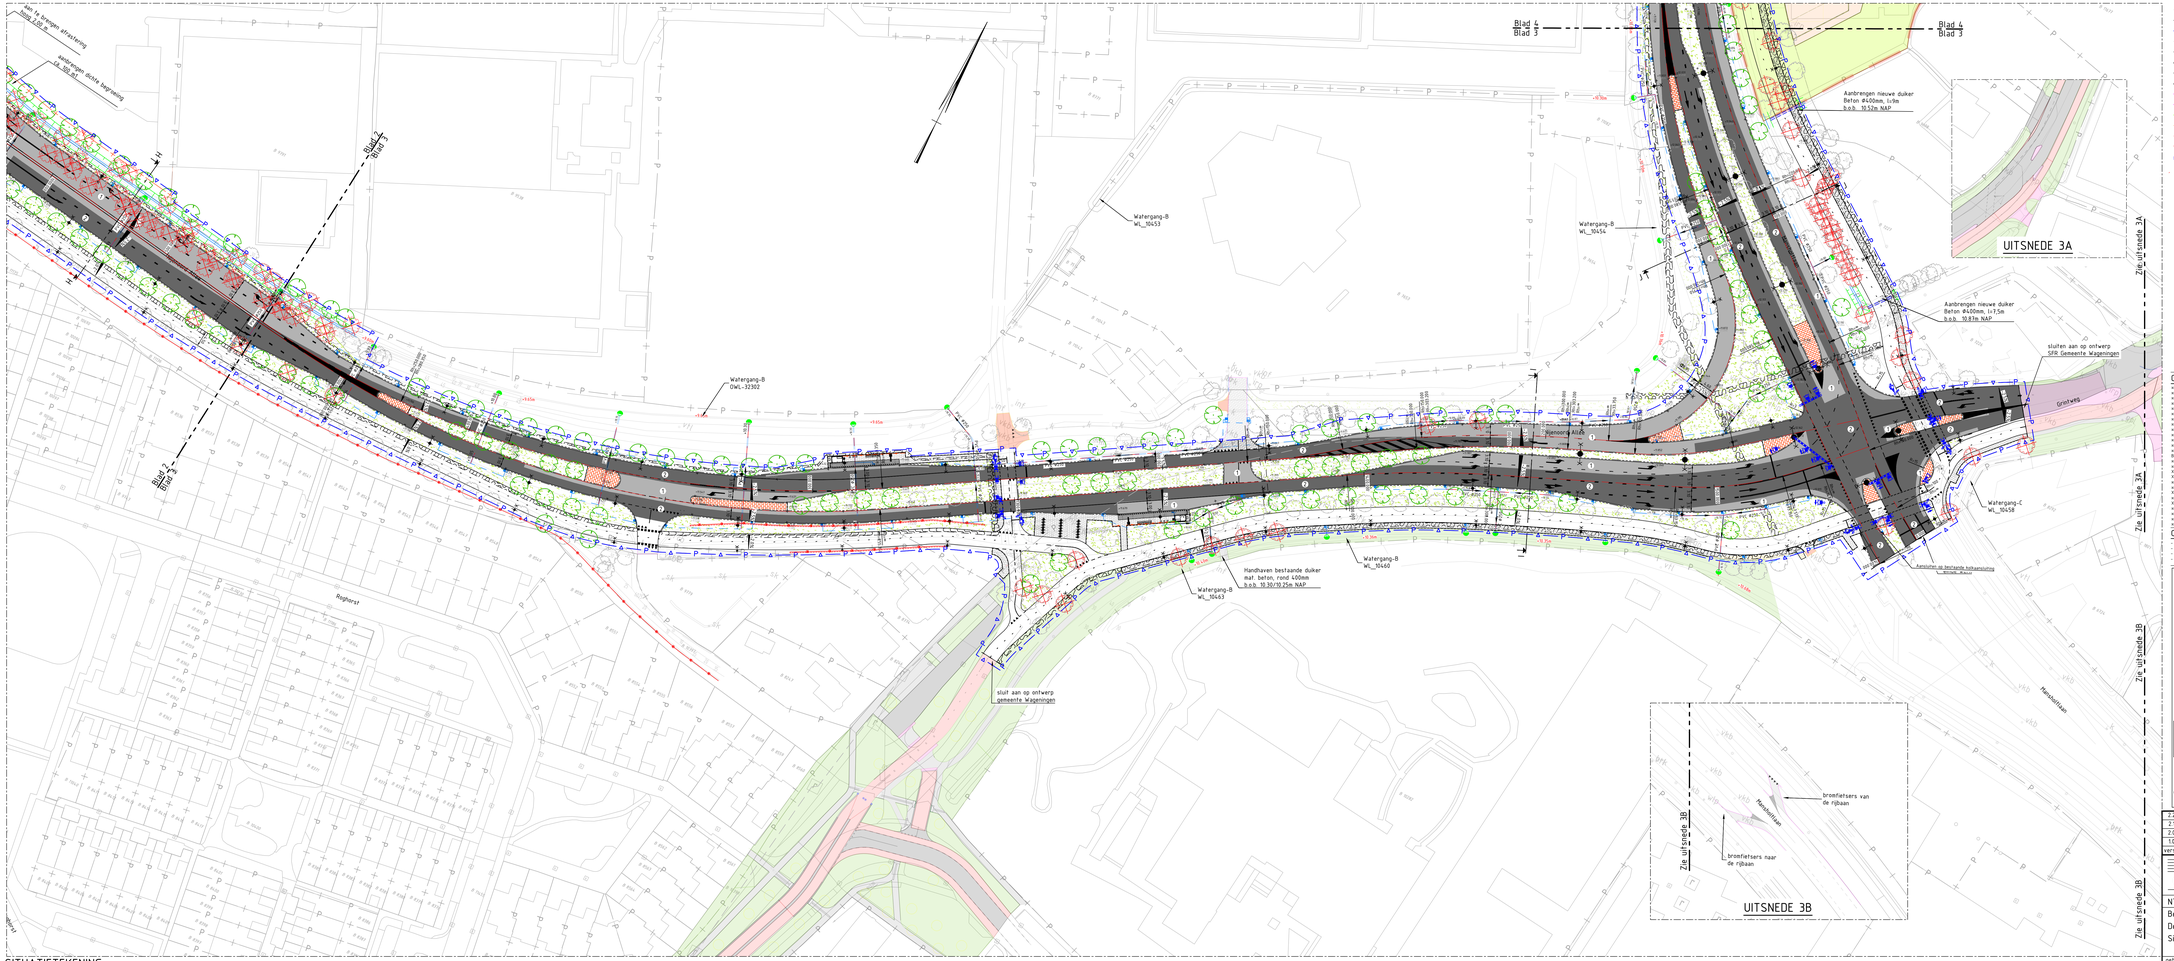
Blad 4
Blad 3
Blad 2
Blad 1
UITSNEDE 3A
UITSNEDE 3B
Zie uitsnede 3A
Zie uitsnede 3B
Aansluiten op bestaande fietspad
Aansluiten op bestaande fietspad
Aansluiten op bestaande fietspad

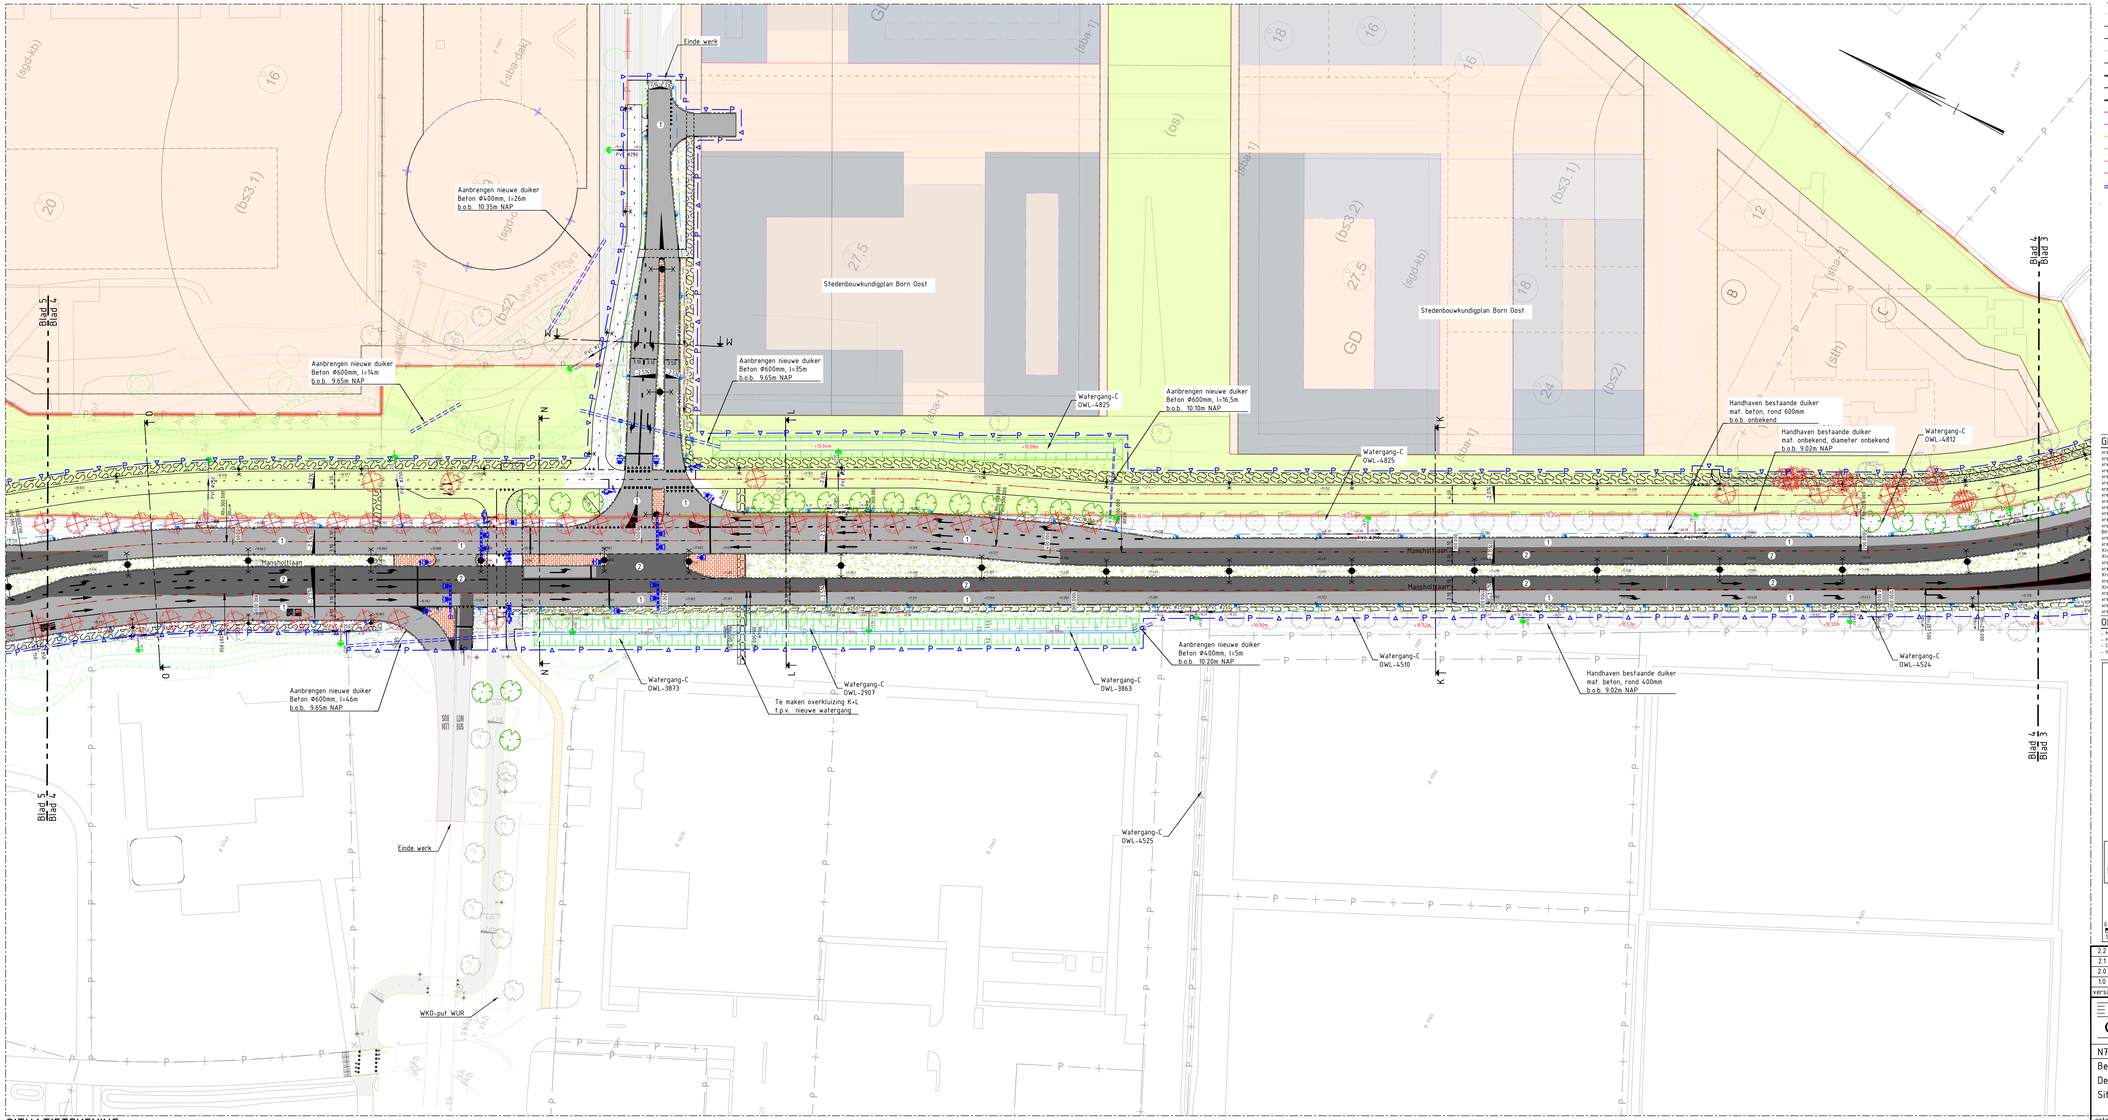

SITUATIETEKENING
SCHAAL 1 : 500

LEGENDA

- Ingemeten situatie
- Nieuwe situatie
- PIP-grens
- Perceelsgrenzen
- Kantverharding
- RWS Trottoirband 115/225x240 mm
- Opsluitband 100x200 mm
- Rijwielpadband 3/12x200 mm
- Houten geleiderail
- Stepbarrier (0,35m breed)
- Faunaraster
- Grondkerende constructie
- Bestaand geluidsscherm uitbreiden
- Geluidsscherm (Coco-Wall)
- Aan te brengen duiker
- Verlichting met dubbele uithouder
- Verlichting met enkele uithouder
- Hoogte maat nieuw (zwart)
- Hoogte maat bestaand (grijs)
- DRIP informatiepaal
- Zitbank
- Bushaltepaal
- Abri
- Afvalbak
- Zitkeien
- Hekwerk
- Bestaande boom
- Te kappen boom
- Te planten boom
- Te graven watergang
- Voorstel kabels en leidingen tracé
- Berm (grasmengsel)
- Armatuur Ø300 mm
- Armatuur Ø300 mm met pijlsjabloon
- Armatuur Ø200 mm met fietssjabloon
- Armatuur Ø200 mm met voetgangersjabloon
- Uithouder
- Detectielus
- 1 Asfaltverharding rijbaan (nieuw)
  - 35 mm SMA-NL 8S
  - 45 mm AC 16 bind TL-C
  - 60 mm AC 22 base OL-C
  - 60 mm AC 22 base OL-C
  - 300 mm betongrasmuur
  - 500 mm zand voor zandbed
- 2 Asfaltverharding rijbaan (frezen)
  - 50 mm asfalt frezen verwijderen
  - 35 mm SMA-NL 8S (aanbrengen)
  - 45 mm AC 16 bind TL-C (aanbrengen)
- Asfaltverharding rijbaan
- Asfaltverharding fietspad
- Betonverharding met print (klinkerverharding halfsteens kleur rood)
- Betonstraatsteen verharding
- Klinkerverharding
- Betontegelverharding voetpad
- Bermverbandblokken
- Halfverharding voetpad

GEKOPPELDE XREFS

xref-m-09-Kadastrale Grenzen-002.dwg
xref-m-13-DWP-Dwarsprofielsatelles_002.dwg
xref-m-00-DTM-Bestaande Situatie 003.dwg
xref-m-08-Kabels & Leidingenstroken-006.dwg
xref-m-13-ALM-Asgegevens_001.dwg
xref-m-13-RIP-Ruimtelijke inpassing Born Oost-WUR_002.dwg
xref-m-13-BST-Bestaande Situatie-003.dwg
xref-m-08-BST-Bestaande bomen_001.dwg
xref-m-13-BEP-Bestaande bomen_003.dwg
xref-m-08-Bestaande en nieuwe duikers-004.dwg
xref-m-13-VRI-Verkeersregelinstallatie_002.dwg
xref-m-08-Kolken en Rioleringslijn-004.dwg
xref-m-13-BEP-Nieuw te planten bomen_003.dwg
BHTNJ-OW-N-Inrichting Ontwerp Bennekom-00.dwg
xref-b-00-BST-Bestaande Straatnamen-002.dwg
xref-m-13-LAB-Hoogtelabels_001.dwg
Xref-BIS12c-OW-N-Meetpunten-V0-00.dwg
Xref-BIS12d-OW-N-SFR-Churchilweg V2-00.dwg
xref-m-13-Ontwerp SFR Gemeente_002.dwg
xref-m-13-DWP-Totaalontwerp_ DS_variant bushalte Mansholtlaan.dwg
Xref-BIS12c-OW-N-Oosteweg V1-00.dwg
xref-m-13-LAB-Hoogtelabels_ 002.dwg
Xref-L306-20220901-Ow Born Oost - inbrengwijzig plan.dwg
xref-m-13-DWP- Kopie Totaalontwerp_ DS_20c uitvalrite bushalte PIP grens.dwg
xref-m-13-DWP-Totaalontwerp_ DS_20c_ Totaalontwerp_00.dwg
xref-m-13-INDEX-Bestaande en nieuwe verharding-004.dwg
xref-m-13-GLM-Geluidsschermen DO_002.dwg

OPMERKINGEN

- Maten in meters tenzij anders aangegeven
- Hoogteaanduiding in meters t.o.v. NAP
- Coördinaten in meters t.o.v. rijksdriehoeksstelsel
- Hoeken aangegeven in graden (360° stelsel)

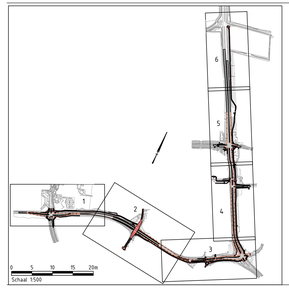

versie	omschrijving	datum	getekend	gecontroleerd
2.2	Aanpassing PIP grens	24-10-2023	M.H. Dikken	D. van den Oudenrijn
2.1	Wijziging geluidsschermen	29-09-2023	M.H. Dikken	D. van den Oudenrijn
2.0	Verwijderen teksten en vervangen Whiswall	27-01-2023	M. ter Huurne	D. van den Oudenrijn
1.0	Definitief DO	06-01-2023	M.H. Dikken	D. van den Oudenrijn

provincie Gelderland
Afdeling Uitvoering Werken
Team Ontwerp en Realisatie Werken

bureau uitbesteding: Witteveen+Bos

N781 Bennekom - Wageningen & Nijenoord Allee Wageningen
Beter Bereikbaar Wageningen
Definitief ontwerp
Situatietekeningen tbv asfaltverharding

besteknummer: –
documenttype: Tekening
documentnummer: –

getekend	M.H. Dikken	datum	24-10-2023	schaal: 1:500	in 6 bladen , bladnr. 4
gecontroleerd	D. van den Oudenrijn	datum	24-10-2023	formaat: A1L	projectnummer: 60750411
vrijgegeven	L. Buwalda	datum	24-10-2023	tekeningnummer:	60750411-300-16
status	Definitief	versie	2.2		

P:\SALT\DLT\RI\Models\20_Wagen\03_Acad\3000\KTRT_60750411_300_V2.1 (Situatietekening tbv asfaltverharding).dwg

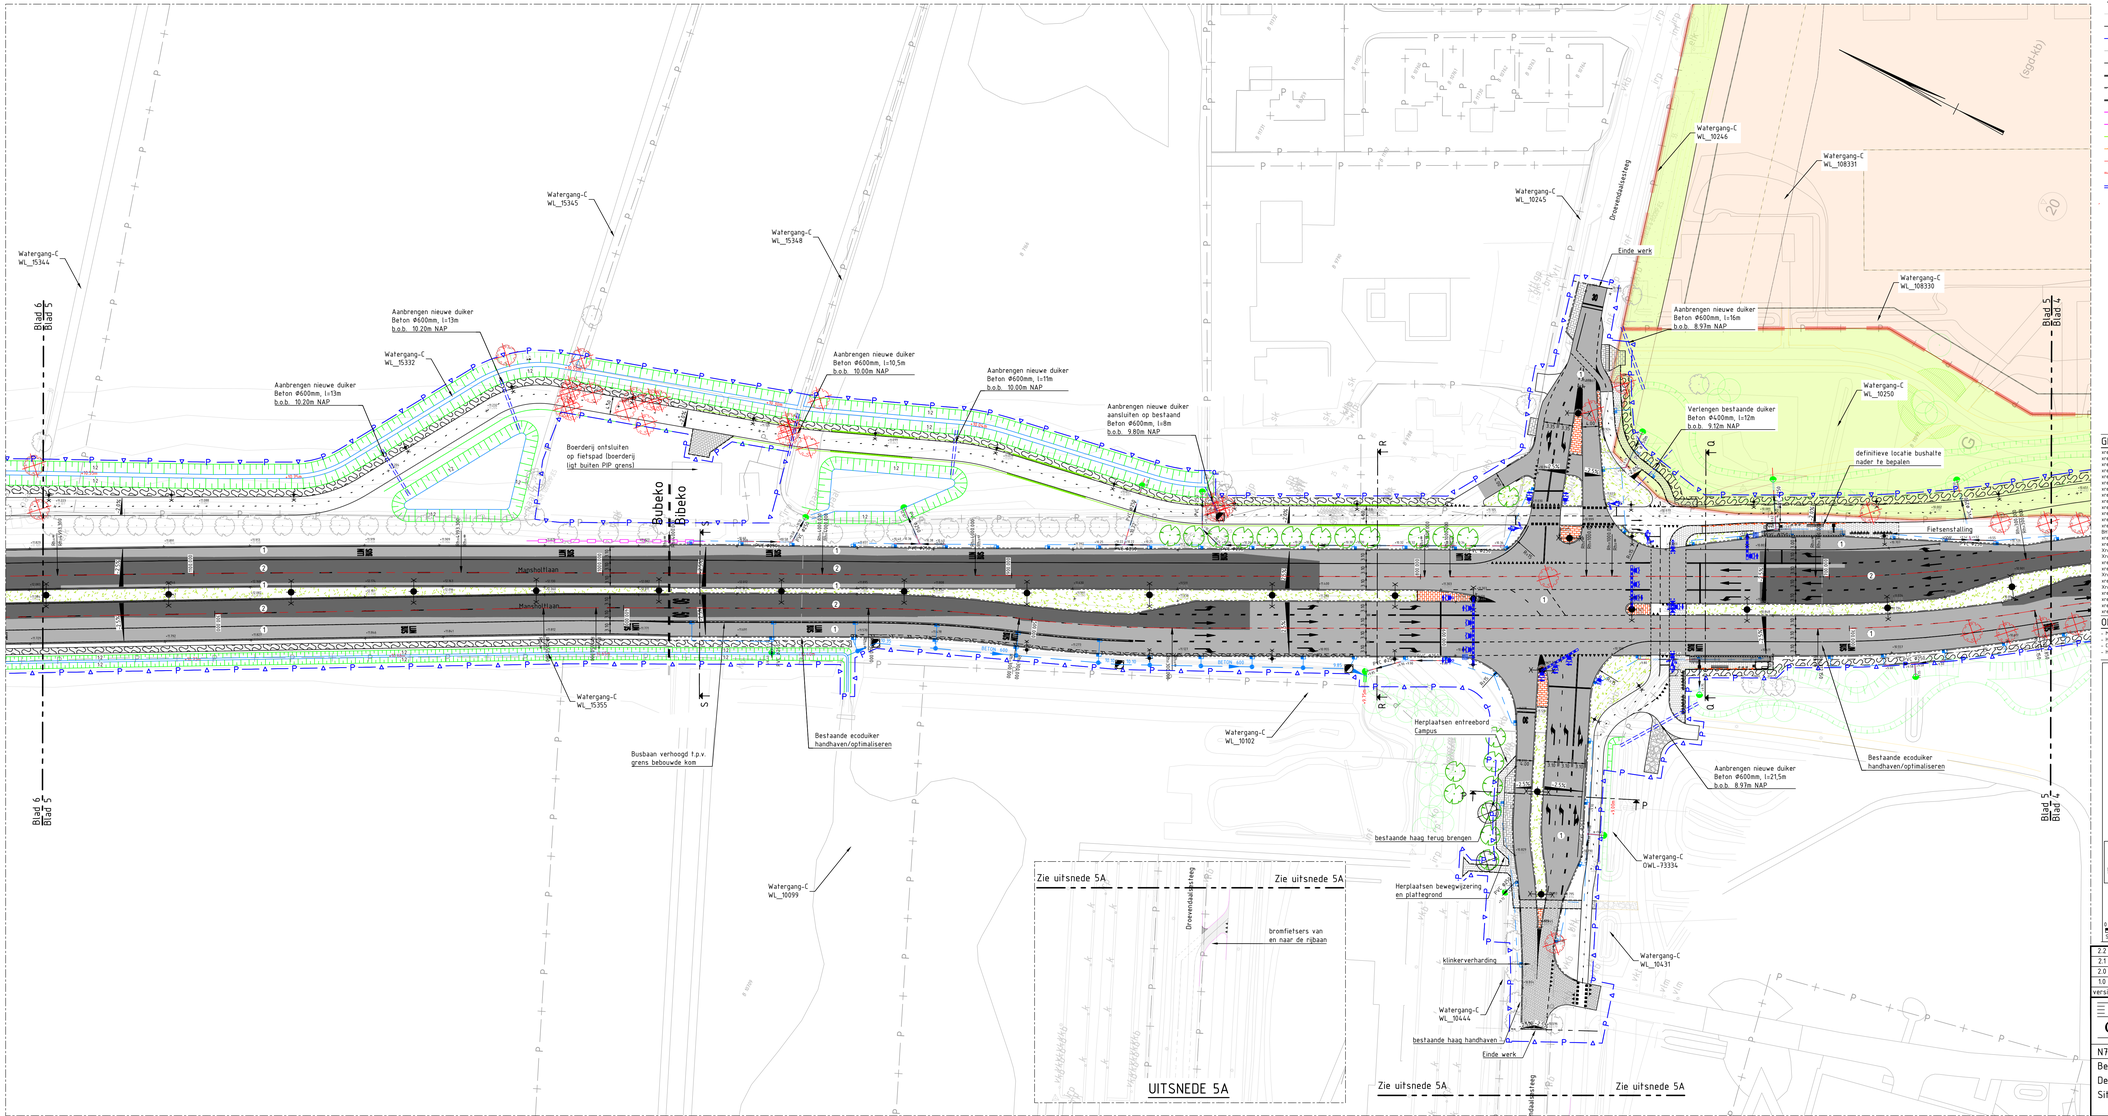

SITUATIETEKENING
SCHAAL 1 : 500

LEGENDA

- Ingemeten situatie
- Nieuwe situatie
- PIP-grens
- Perceelsgrenzen
- Kantverharding
- RWS Trotoirband 115/225x240 mm
- Opsluitband 100x200 mm
- Rijwielpadband 3/12x200 mm
- Houten geleiderail
- Stepbarrier (0,35m breed)
- Faunaraster
- Grondkerende constructie
- Bestaand geluidsscherm uitbreiden
- Geluidsscherm (Coco-Wall)
- Aan te brengen duiker
- Verlichting met dubbele uithouder
- Verlichting met enkele uithouder
- Hoogte maat nieuw (zwart)
- Hoogte maat bestaand (grijs)
- DRIP informatiepaal
- Zitbank
- Bushaltepaal
- Abri
- Afvalbak
- Zitkeien
- Hekwerk
- Bestaande boom
- Te kappen boom
- Te planten boom
- Te graven watergang
- Voorstel kabels en leidingen tracé
- Berm (grasmengsel)
- Armatuur Ø300 mm
- Armatuur Ø300 mm met pijlsjabloon
- Armatuur Ø200 mm met fietssjabloon
- Armatuur Ø200 mm met voetgangersjabloon
- Uithouder
- Detectielus
- 1 Asfaltverharding rijbaan (nieuw)
  - 35 mm SMA-NL 8S
  - 45 mm AC 16 bind TL-C
  - 60 mm AC 22 base OL-C
  - 60 mm AC 22 base OL-C
  - 300 mm betongranulaat
  - 500 mm zand voor zandbed
- 2 Asfaltverharding rijbaan (frezen)
  - 80 mm asfalt frezen (verwijderen)
  - 35 mm SMA-NL 8S (aanbrengen)
  - 45 mm AC 16 bind TL-C (aanbrengen)
- Asfaltverharding rijbaan
- Asfaltverharding fietspad
- Betonverharding met print (klinkerverharding halfsteens kleur rood)
- Betonstraatsteen verharding
- Klinkerverharding
- Betontegelverharding voetpad
- Bermverbandblokken
- Halfverharding voetpad

GEKOPPELDE XREFS

xref-o-13-RW-Kadastrale Grenzen-002.dwg
xref-o-13-DWP-Dwarsprofielsatles_002.dwg
xref-o-13-DTM-Bestaande Situatie 003.dwg
xref-o-08-Kabels & Leidingenstroken-006.dwg
xref-o-13-ALM-Algemeentekst_001.dwg
xref-o-13-RIP-Ruimtelijke inpassing Born Oost-WUR_002.dwg
xref-o-13-BST-Bestaande Situatie-003.dwg
xref-o-13-BEP-Te kappen bomen_001.dwg
xref-o-13-BEP-Te kappen bomen Definitief_003.dwg
xref-o-08-Bestande en nieuwe duikers-004.dwg
xref-o-13-VRI-Verkeersregelinstallatie_002.dwg
xref-o-08-Kolken en Rioleringslijn_004.dwg
xref-o-13-BEP-Nieuw te planten bomen_003.dwg
BWTHLZ-OW-N-Inventarisatie Ontwerp Bermstroken-00.dwg
xref-o-13-BST-Bestaande Straatnamen-002.dwg
xref-o-13-BST-Bestaande Situatie-003.dwg
Xref-BV12Lv-OW-N-Meetpunten-V0-00.dwg
Xref-BV10Zc-OW-N-SFR-Churchilweg V2-00.dwg
xref-o-13-Ontwerp SFR Gemeente_002.dwg
xref-o-13-DWP-Totaaltekening_ DEL_variant bushalte Marshalltaan.dwg
Xref-BV12Lv-OW-N-Oosteweg V1-00.dwg
xref-o-13-LAB-Hoogtelabels_ 002.dwg
Xref-L306-20220901-De Born Oost - inrichtingsvukndig plan.dwg
xref-o-13-DWP- Kopie Totaaltekening_ DEL_tbv uitvlchte bushen PIP grens.dwg
xref-o-13-DWP-Totaaltekening_ DEL_variant Totaaltekening_ 00.dwg
xref-o-13-HEK-Bestaande en nieuw verharding-004.dwg
xref-o-13-OLM-Geluidsschermen DO_002.dwg

OPMERKINGEN

- Maten in meters tenzij anders aangegeven
- Hoogtematvoering in meters t.o.v. NAP
- Coördinaten in meters t.o.v. rijksdriehoeksstelsel
- Hoeken aangegeven in graden (360° stelsel)

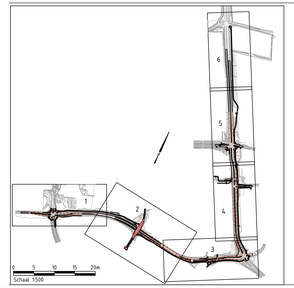

versie	omschrijving	datum	getekend	gecontroleerd
2.2	Aanpassing PIP grens	24-10-2023	M.H. Dikken	D. van den Oudenrijn
2.1	Wijziging geluidsschermen	29-09-2023	M.H. Dikken	D. van den Oudenrijn
2.0	Verwijderen teksten en vervangen Whiswall	27-01-2023	M. ter Huurne	D. van den Oudenrijn
1.0	Definitief DO	06-01-2023	M.H. Dikken	D. van den Oudenrijn

provincie Gelderland
Afdeling Uitvoering Werken
Team Ontwerp en Realisatie Werken
bureau uitbesteding: Witteveen+Bos

N781 Bennekom - Wageningen & Nijenoord Allee Wageningen
Beter Bereikbaar Wageningen
Definitief ontwerp
Situatietekeningen tbv asfaltverharding

besteknummer: –
documenttype: Tekening
documentnummer: –

getekend	M.H. Dikken	datum	24-10-2023	schaal: 1:500	in 6 bladen , bladnr. 5
gecontroleerd	D. van den Oudenrijn	datum	24-10-2023	formaat: A1L	projectnummer: 60750411
vrijgegeven	L. Buwalda	datum	24-10-2023	tekeningnummer:	60750411-300-17
status	Definitief	versie	2.2		

P:\SULT\DLI\911\Models\20_Wegen\03_Acad\3000\WTBT_60750411_300_V2.1 (Situatietekening tbv asfaltverharding).dwg

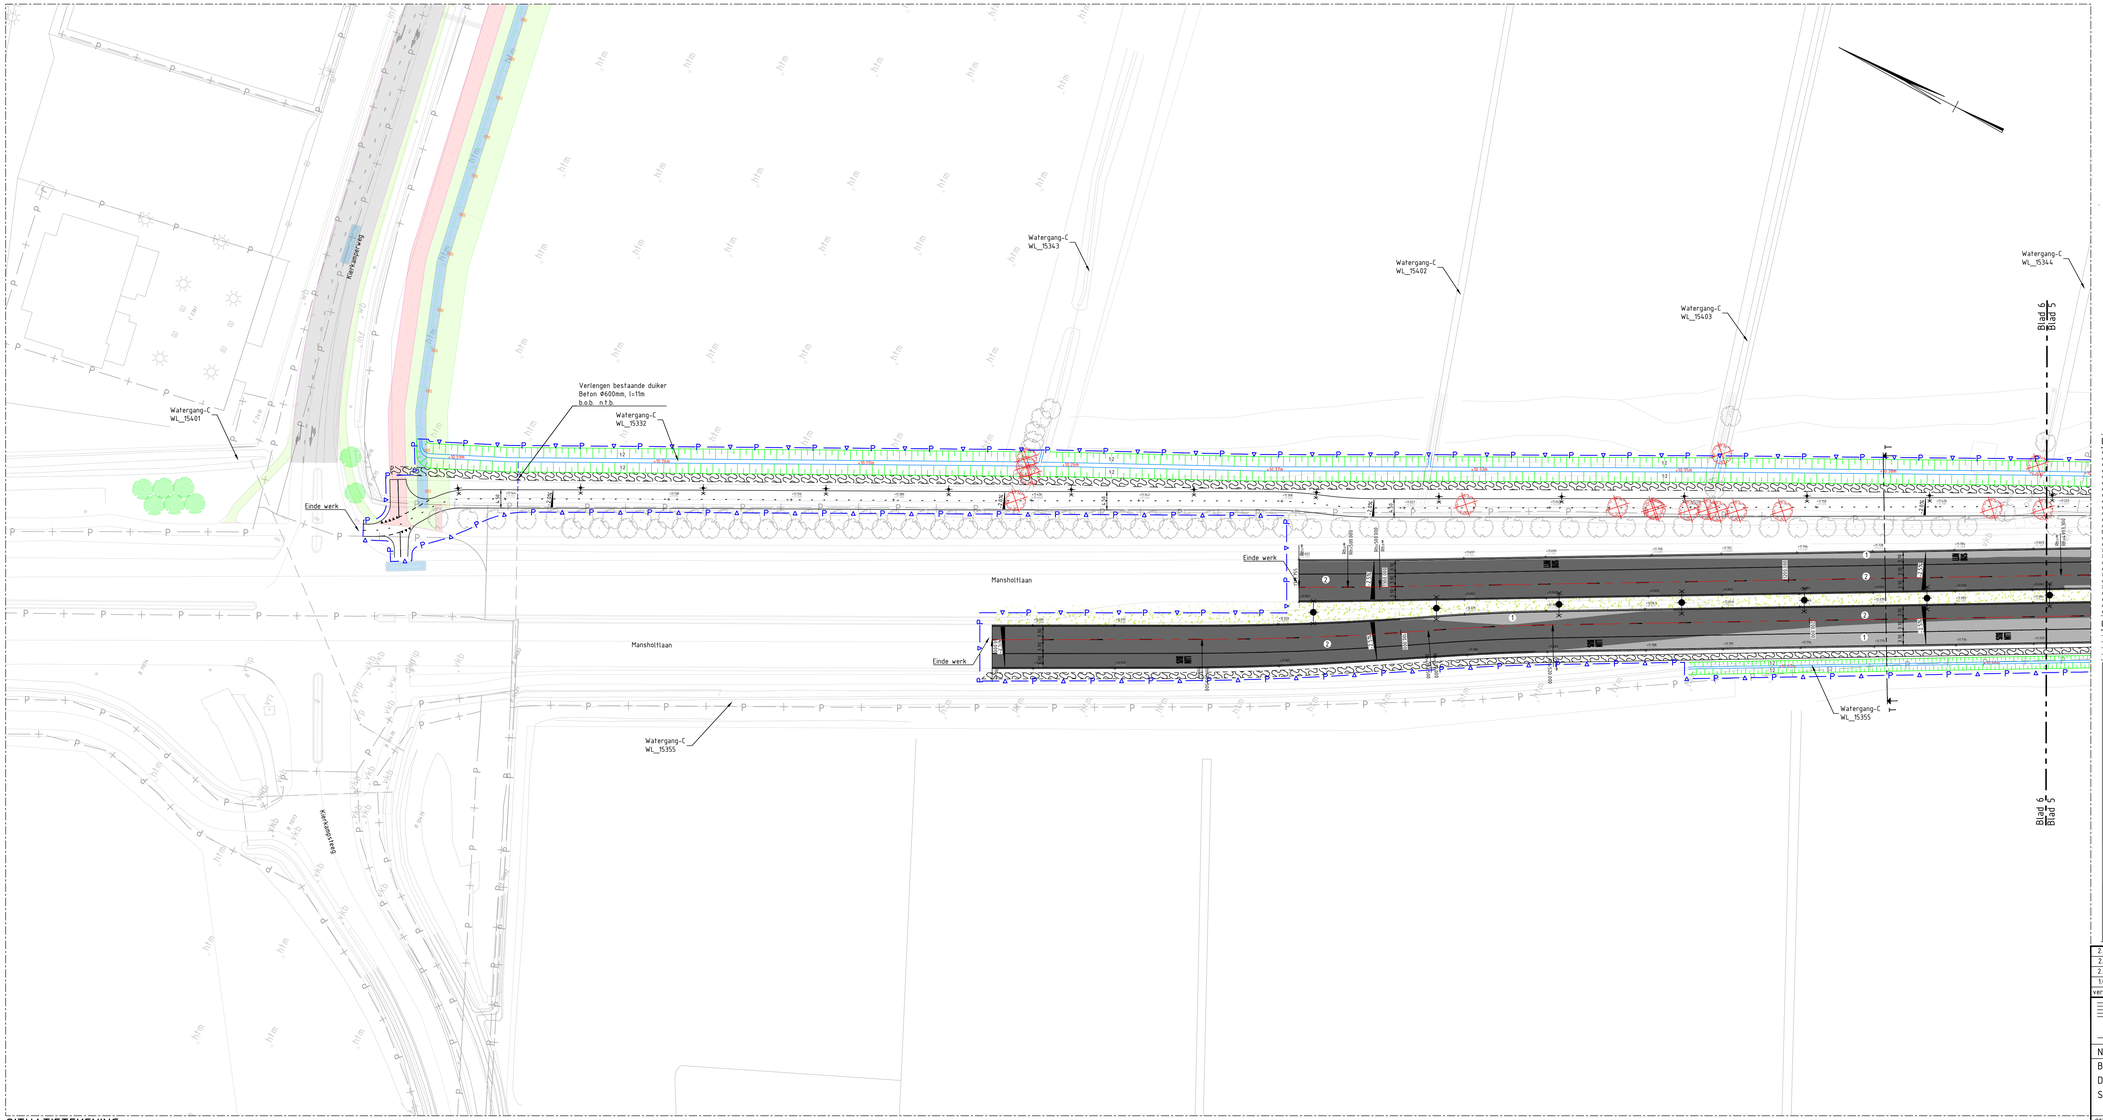

SITUATIETEKENING

SCHAAL 1 : 500

LEGENDA

- Ingemeten situatie
- Nieuwe situatie
- PIP-grens
- Perceelsgrenzen
- Kantverharding
- RWS Trottoirband 115/225x240 mm
- Opsluitband 100x200 mm
- Rijwielpadband 3/12x200 mm
- Houten geleiderail
- Stepbarrier (0,35m breed)
- Faunaraster
- Grondkerende constructie
- Bestaand geluidsscherm uitbreiden
- Geluidsscherm (Coco-Wall)
- Aan te brengen duiker
- Verlichting met dubbele uithouder
- Verlichting met enkele uithouder
- Hoogte maat nieuw (zwart)
- Hoogte maat bestaand (grijs)
- DRIP informatiepaal
- Zitbank
- Bushaltepaal
- Abri
- Afvalbak
- Zitkeien
- Hekwerk
- Bestaande boom
- Te kappen boom
- Te planten boom
- Te graven watergang
- Voorstel kabels en leidingen tracé
- Berm (grasmengsel)
- Armatuur Ø300 mm
- Armatuur Ø300 mm met pijlsjabloon
- Armatuur Ø200 mm met fietssjabloon
- Armatuur Ø200 mm met voetgangersjabloon
- Uithouder
- Detectielus
- 1 Asfaltverharding rijbaan (nieuw)
  - 35 mm SMA-NL 8S
  - 45 mm AC 16 bind TL-C
  - 60 mm AC 22 base OL-C
  - 60 mm AC 22 base OL-C
  - 300 mm betongranulaat
  - 500 mm zand voor zandbed
- 2 Asfaltverharding rijbaan (frezen)
  - 60 mm asfalt frezen (verwijderen)
  - 35 mm SMA-NL 8S (aanbrengen)
  - 45 mm AC 16 bind TL-C (aanbrengen)
- Asfaltverharding rijbaan
- Asfaltverharding fietspad
- Betonverharding met print (klinkerverharding halfsteens kleur rood)
- Betonstraatsteen verharding
- Klinkerverharding
- Betontegelverharding voetpad
- Bermverbandblokken
- Halfverharding voetpad

GEKOPPELDE XREFS

xref-o-09-Kadastrale Grenzen-002.dwg
xref-o-13-DWP-Dwarsprofielsetlas_002.dwg
xref-o-00-DTM-Bestaande Situatie 003.dwg
xref-o-08-Kabels & Leidingenstroken-006.dwg
xref-o-13-ALM-Algemeenheden_005.dwg
xref-o-13-INP-Ruimtelijke inpassing Born Oost-WUR_002.dwg
xref-o-00-BST-Bestaande Situatie-003.dwg
xref-o-13-BEP-Te kappen bomen_001.dwg
xref-o-13-BEP-Te planten bomen_003.dwg
xref-o-08-Bestande en nieuwe duikers-004.dwg
xref-o-13-VRI-Verkeersregelinstallatie_002.dwg
xref-o-08-Kolken en Rioleringslijn-006.dwg
xref-o-13-BEP-Nieuw te planten bomen_003.dwg
BHTNL-DW-N-Inventarisatie Ontwerp Bennekom-00.dwg
xref-o-00-BST-Bestaande Straatnamen-002.dwg
xref-o-13-LAB-Hoogtelabels_002.dwg
Xref-BIT03A-DW-N-Meetraainamen-V0-00.dwg
Xref-BIT03A-DW-N-SFR-Churchilweg V2-00.dwg
xref-o-13-Ontwerp SFR Gemeente_002.dwg
xref-o-13-DWP-Totaalontwerp_ 026_variant bushalte Manshoftlaan.dwg
Xref-BIT03L-DW-N-Oostweg V1-00.dwg
xref-o-13-LAB-Hoogtelabels_ 002.dwg
Xref-5306-20220901-De Born Oost - schetsbouwkundig plan.dwg
xref-o-13-DWP- Kopie Totaalontwerp_ 026_tbv uitvoerfase bushalte PIP grens.dwg
xref-o-13-DWP-Dwarsprofielsetlas_ Totaalontwerp_00.dwg
xref-o-13-INDEX-Bestande en nieuwe verharding-004.dwg
xref-o-13-OLM-Geluidsschermen DO_002.dwg

OPMERKINGEN

- Maten in meters (mm) anders aangegeven
- Hoogtemaatvoering in meters t.o.v. NAP
- Coordinaten in meters t.o.v. rijksdriehoeksstelsel
- Hoeken aangegeven in graden (360° stelsel)

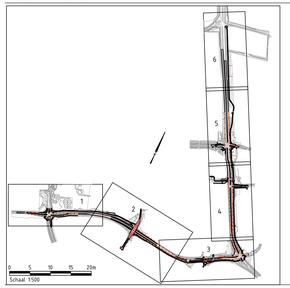

versie	omschrijving	datum	getekend	gecontroleerd
2.2	Aanpassing PIP grens	24-10-2023	M.H. Dikken	D. van den Oudenrijn
2.1	Wijziging geluidsschermen	29-09-2023	M.H. Dikken	D. van den Oudenrijn
2.0	Verwijderen teksten en vervangen Whiswall	27-01-2023	M. ter Huurne	D. van den Oudenrijn
1.0	Definitief DO	06-01-2023	M.H. Dikken	D. van den Oudenrijn

provincie Gelderland

Afdeling Uitvoering Werken

Team Ontwerp en Realisatie Werken

bureau uitbesteding: Witteveen+Bos

N781 Bennekom - Wageningen & Nijenoord Allee Wageningen

Beter Bereikbaar Wageningen

Definitief ontwerp

Situatietekeningen tbv asfaltverharding

besteknummer: –

documenttype: Tekening

documentnummer: –

getekend	M.H. Dikken	datum	24-10-2023	schaal: 1:500	in 6 bladen , bladnr. 6
gecontroleerd	D. van den Oudenrijn	datum	24-10-2023	formaat: A1L	projectnummer: 60750411
vrijgegeven	L. Buwalda	datum	24-10-2023	tekeningnummer:	60750411-300-18
status	Definitief	versie	2.2		

P:\SULT\DL191\Models\20_Wegen\03_Acad\3000\WTBT_60750411_300_V2.1 (Situatietekening tbv asfaltverharding).dwg

SITUATIETEKENING

SCHAAL 1":500

UITSNEDE 1A

Zie uitsnede 1A

Zie uitsnede 1A

Blad 1

Blad 2

Blad 1

Blad 2

einde werk

Nijenoord Allee

Aansluiten op bestaande kolkaansluiting

Geluidsreducerend asfalt

Aansluiten op bestaande kolkaansluiting

Aansluiten op bestaande kolkaansluiting

Plevierenweide

bromfietsers naar de rijbaan

Geluidsreducerend asfalt

Geluidsreducerend asfalt

Watergang-A WL_10435

sluit aan op ontwerp van gemeente Wageningen

Watergang-C WL_10435

aansluiten op bestaand voetpad

Aanbrengen nieuwe duiker Beton, diameter n.h.b. l=19m b.o.b. 7.25m NAP

Watergang-C WL_10434

Aanbrengen nieuwe duiker aansluiten op bestaande duiker PVC ø250mm, l=4m b.o.b. 5.06m NAP

Aansluiten op bestaande kolkaansluiting

bestaande kolk in fietspad handhaven

sluit aan op ontwerp van gemeente Wageningen

Watergang-A WL_10227

Geluidsreducerend asfalt

Aansluiten op bestaande kolkaansluiting

Watergang-A WL_10490

einde werk

bromfietsers van de rijbaan

aansluiten op bestaand voetpad

bestaande geluidsvoorziening uitbreiden
Rekening houden met verwijderen bestaande bomen en struweel

Tarthorst

Hoofdstraat

Hoofdstraat

Hoofdstraat

Tarthorst

Tarthorst

LEGENDA

- Ingemeten situatie
- Nieuwe situatie
- PIP-grens
- Perceelsgrenzen
- Kantverharding
- RWS Trottoirband 115/225x240 mm
- Opsluitband 100x200 mm
- Rijwielpadband 3/12x200 mm
- Houten gelederdijk
- Stapbarrier 10,25m breed
- Grondkerende constructie
- Bestaand geluidscherm uitbreiden
- Geluidscherm (Cocs-Wall)
- Aan te brengen duiker
- Bestaande duikers
- Verlichting met dubbele uithouder
- Verlichting met enkele uithouder
- Hoogte maat nieuw (zwart)
- Hoogte maat bestaand (grijs)
- DRP informatiepaal
- Zitbank
- Bushaltepaal
- Abri
- Afvalbak
- Zitkuip
- Hekwerk
- Armatuur Ø300 mm
- Armatuur Ø300 mm met pijlsjabloon
- Armatuur Ø200 mm met fietssjabloon
- Armatuur Ø200 mm met voetgangersjabloon
- Uithouder
- Detectielus
- Te graven watergang
- Voorstel kabels en leidingen tracé
- Asfaltverharding rijbaan
- Asfaltverharding fietspad
- Betonverharding met print (klinkerverharding halfstenen kleur rood)
- Betonstraatsteen verharding
- Klinkerverharding
- Betonfegelverharding voetpad
- Bermverbandblokken
- Halfverharding voetpad
- Berm (grasmengsel)
- Bestaande boom
- Te kappen boom
- Te planten boom

GEKOPPELDE XREFS

xref-o-01-Kadastrale Grenzen_002.dwg
xref-o-02-DTM-Bestaande Situatie_002.dwg
xref-o-03-DTM-Bestaande Situatie 003.dwg
xref-o-04-Kabels & Leidingen Intern-004.dwg
xref-o-15-ALM-Algemeen_005.dwg
xref-o-15-BEK-Te kappen bomen_002.dwg
xref-o-15-BEK-Te kappen bomen_010.dwg
xref-o-15-BEP-Bestaande bomen inventrisatie_003.dwg
xref-o-15-BEP-Bestaande bomen en tapsen dukers-004.dwg
xref-o-15-BEP-Bestaande bomen en tapsen_002.dwg
xref-o-06-Kolken en Putranking-004.dwg
xref-o-15-BEP-Nieuw te planten bomen_002.dwg
xref-o-01-BGT-Bestaande Straatnamen-002.dwg
xref-o-15-CIV-Civiel_002.dwg
xref-o-15-DWR-Tijdelijkverhard_ 026_zonder bestaande Mannholtsen.dwg
xref-o-15-LAB-Hoogtelabels_ 002.dwg
xref-o-15-TAT-Aanpalingen en teksten tijdelijkverw_001.dwg
xref-o-15-GLM-Geluidsschermen 001_002.dwg

OPMERKINGEN

- Maten in meters tenzij anders aangegeven
- Hoogtemaatvoering in meters t.o.v. NAP
- Coordinaten in meters t.o.v. rijksdriehoeksstelsel
- Hoeken aangegeven in graden (360° stelsel)

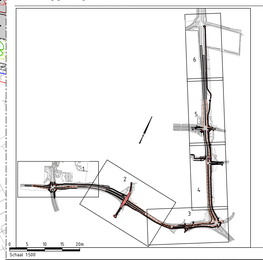

Schaal 1:500

versie	omschrijving	datum	getekend	gecontroleerd
2.2	Aanpassing PIP grens	24-10-2023	M.H. Dikken	D. van den Oudenrijn
2.1	Wijziging geluidsschermen	29-09-2023	M.H. Dikken	D. van den Oudenrijn
2.0	Verwijderen teksten en vervangen Whiswall	27-05-2023	M. ter Huurne	D. van den Oudenrijn
1.0	Definitief DO	06-05-2023	M.H. Dikken	D. van den Oudenrijn

provincie Gelderland

Afdeling Uitvoering Werken

Team Ontwerp en Realisatie Werken

bureau uitvoering: Witteveen+Bos

N781 Bennekom – Wageningen & Nijenoord Allee Wageningen

Beter Bereikbaar Wageningen

Definitief ontwerp

Situatietekening tbv PIP

besteknummer: –

documenttype: Tekening

documentnummer: 60750411

getekend	M.H. Dikken	datum	24-10-2023	schaal: 1:500	in 6 bladen , bladnr. 1
gecontroleerd	D. van den Oudenrijn	datum	24-10-2023	formaat: A1L	projectnummer: 60750411
vrijgegeven	L. Buwalda	datum	24-10-2023	tekeningnummer:	60750411-300-07
status	Definitief	versie	2.2		

P:\125\T\DLT\01\Model\120_Wegen\02_Acad\3000\W781_60750411_300_V2.1.1SituatietekeningenTbv PIP1.dwg

SITUATIETEKENING
SCHAAL 1 : 500

LEGENDA

- Ingemeten situatie
- Nieuwe situatie
- PIP-grens
- Perceelsgrenzen
- Kantverharding
- RWS Trottoirband 115/225x240 mm
- Opsluitband 100x200 mm
- Rijwielpadband 3/12x200 mm
- Houten geleiderail
- Stepbarrier (0,35m breed)
- Grondkerende constructie
- Bestaand geluidsscherm uitbreiden
- Geluidsscherm (Cocc-Wall)
- Aan te brengen duiker
- Bestaande duikers
- Verlichting met dubbele uithouder
- Verlichting met enkele uithouder
- Hoogte maat nieuw (zwart)
- Hoogte maat bestaand (grijs)
- DRIP inforneatepaal
- Zitbank
- Bushaltepaal
- Abri
- Afvalbak
- Zitkeien
- Hekwerk
- Armatuur Ø300 mm
- Armatuur Ø300 mm met pijlsjabloon
- Armatuur Ø200 mm met fietssjabloon
- Armatuur Ø200 mm met voetgangersjabloon
- Uithouder
- Defectielus
- Te graven watergang
- Voorstel kabels en leidingen tracé
- Asfaltverharding rijbaan
- Asfaltverharding fietspad
- Betonverharding met grint (klinkerverharding halfsteens kleur rood)
- Betonstraatsteen verharding
- Klinkerverharding
- Betontegelverharding voetpad
- Bermverbandblokken
- Halfverharding voetpad
- Berm (grasmengsel)
- Bestaande boom
- Te kappen boom
- Te planten boom

GEKOPPELDE XREFS

xref-L-00-Kadastrale Grenzen 002.dwg
xref-L-15-DWP-Dwarsprofielscharen_002.dwg
xref-L-15-DWP-Profielen_Langsprofiel_002.dwg
xref-L-08-Kabels & Leidingen(Intekenen-005.dwg
xref-L-15-AUT-Uitgezetten_005.dwg
xref-L-15-BOR-Te kappen bomen_004.dwg
xref-L-15-BOR-Te kappen bomen_013.dwg
xref-L-15-DEF-Bestaande bomen-inmeting_003.dwg
xref-L-08-Bestande en nieuwe duikers 004.dwg
xref-L-15-VRI-Verkeersregelinstallatie_002.dwg
xref-L-15-BOR-Te kappen bomen_012.dwg
xref-L-15-BOR-Nieuw te planten bomen_003.dwg
xref-L-00-INST-Bestaande Straatnamen 002.dwg
xref-L-15-DWP-Profielen.dwg
xref-L-15-DWP-Situatietekening_ DSL-variant boshalte Manchottan.dwg
xref-L-15-LAB-Hoogtelabels_ 002.dwg
xref-L-15-TAT-Aalgotlingen en teksten titelontwerp_001.dwg
xref-L-15-GLM-Geluidsschermen 001_002.dwg

OPMERKINGEN

- Maten in meters tenzij anders aangegeven
- Hoogtemaatvoering in meters t.o.v. NAP
- Coordinaten in meters t.o.v. rijksdriehoeksstelsel
- Hoeken aangegeven in graden (360° stelsel)

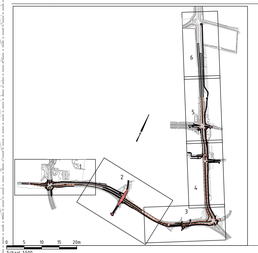

versie	omschrijving	getekend	datum	gecontroleerd
2.2	Aanpassing PIP grens	M.H. Dikken	24-10-2023	D. van den Oudenrijn
2.1	Wijziging geluidsschermen	M.H. Dikken	29-09-2023	D. van den Oudenrijn
2.0	Verwijderen teksten en vervangen Whiswail	M. ter Huurne	27-09-2023	D. van den Oudenrijn
1.0	Definitief DO	M.H. Dikken	06-09-2023	D. van den Oudenrijn

provincie Gelderland

Afdeling Uitvoering Werken

Team Ontwerp en Realisatie Werken

bureau uitbesteding: Witteveen+Bos

N781 Bennekom – Wageningen & Nijenoord Allee Wageningen

Beter Bereikbaar Wageningen

Definitief ontwerp

Situatietekening tbv PIP

besteknummer: –

documenttype: tekening

documentnummer:

getekend	M.H. Dikken	datum	24-10-2023	schaal: 1:500	in 6 bladen , bladnr: 2
gecontroleerd	D. van den Oudenrijn	datum	24-10-2023	formaat: A0L	projectnummer: 60750411
vrijgegeven	L. Bowkilda	datum	24-10-2023	tekeningnummer:	60750411-300-08
status	Definitief	versie	2.2		

P:\125\11\GLYYY\Models\125_Wageni03_Xcel\300\INT\60750411_300_V2.11 (Situatietekeningen 11+ PIP).dwg

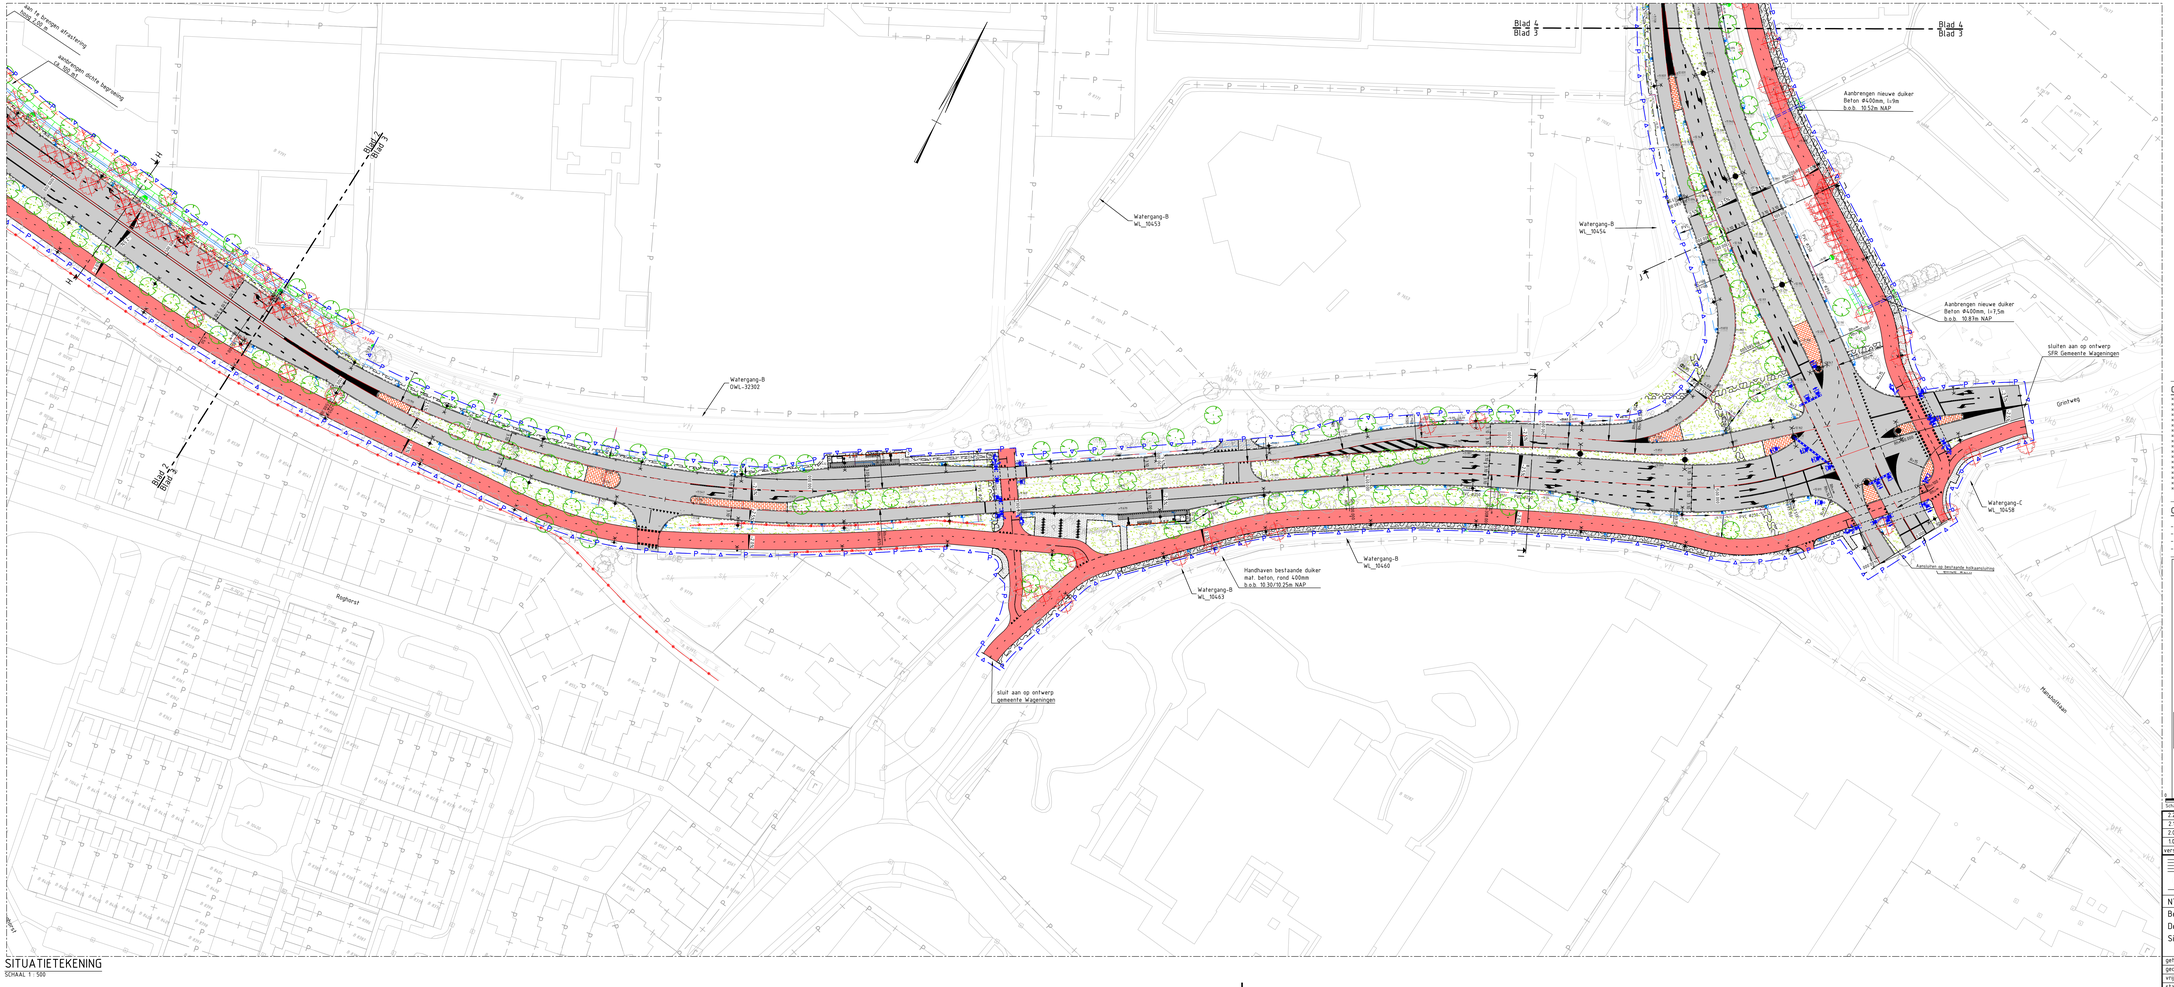
Aan te brengen afrastering
hoogte 1,8 m
Aanbrengen dubbele beglazing
L=300 m
Blad 2
Blad 3
Blad 4
Blad 3
Aanbrengen nieuwe duiker
Beton Ø400mm, L=9m
b.o.b. 10.52m NAP
Watergang-B
WL_10453
Watergang-B
WL_10454
Aanbrengen nieuwe duiker
Beton Ø400mm, L=7.5m
b.o.b. 10.87m NAP
sluiten aan op ontwerp
SRR Gemeente Wageningen
Grotelweg
Watergang-B
OWL-32302
Watergang-C
WL_10458
Aansluiten op bestaande hoksamsluiting
Winkler - Kraus
Handhaven bestaande duiker
mat. beton, rond 400mm
b.o.b. 10.30/10.25m NAP
Watergang-B
WL_10460
Watergang-B
WL_10463
sluit aan op ontwerp
gemeente Wageningen
Rozenhorst
Rozenhorst
Rozenhorst

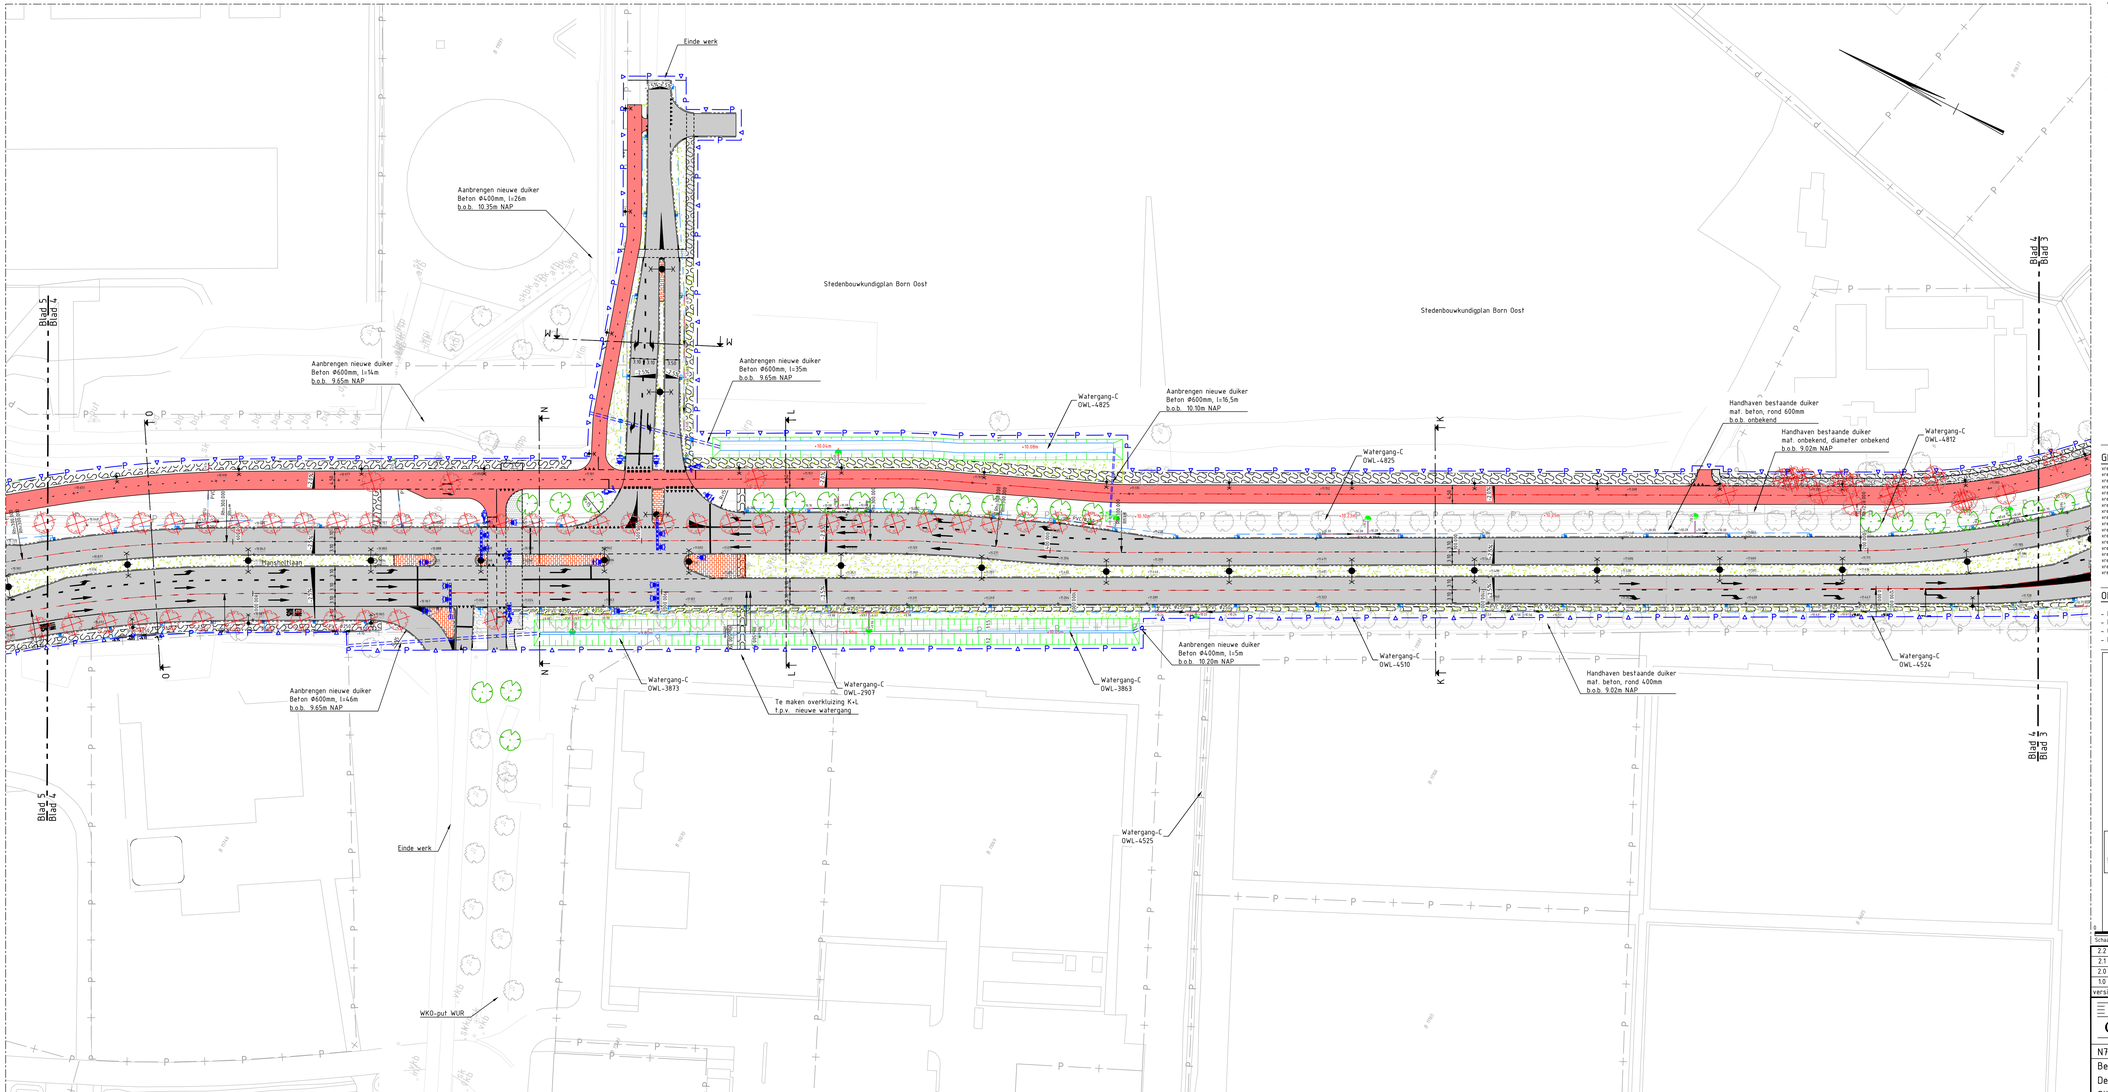

SITUATIETEKENING
SCHAAL 1 : 500

LEGENDA

- Ingemeten situatie
- Nieuwe situatie
- PIP-grens
- Perceelsgrenzen
- Kantverharding
- RWS Trottoirband 115/225x240 mm
- Opsluitband 100x200 mm
- Rijwielpadband 3/12x200 mm
- Houten geleiderail
- Stepbarrier (0,35m breed)
- Grondkerende constructie
- Bestaand geluidsscherm uitbreiden
- Geluidsscherm (Coco-Wall)
- Aan te brengen duiker
- Bestaande duikers
- Verlichting met dubbele uithouder
- Verlichting met enkele uithouder
- Hoogte maat nieuw (zwart)
- Hoogte maat bestaand (grijs)
- DRIP informatiepaal
- Zitbank
- Bushaltepaal
- Abri
- Afvalbak
- Zitkeien
- Hekwerk
- Armatuur Ø300 mm
- Armatuur Ø300 mm met pijsjabloon
- Armatuur Ø200 mm met fietsjabloon
- Armatuur Ø200 mm met voetgangersjabloon
- Uithouder
- Detectielus
- Te graven watergang
- Voorstel kabels en leidingen tracé
- Asfaltverharding rijbaan
- Asfaltverharding fietspad
- Betonverharding met print (klinkerverharding halfsteens kleur rood)
- Betonstraatsteen verharding
- Klinkerverharding
- Betontegelverharding voetpad
- Bermverbandblokken
- Halfverharding voetpad
- Berm (grasmengsel)
- Bestaande boom
- Te kappen boom
- Te planten boom

GEKOPPELDE XREFS

xref-b-00-Kadastrale Grenzen-002.dwg
xref-b-00-Ontwerp Situatie-002.dwg
xref-b-00-ZTM-Bestande Situatie-002.dwg
xref-b-08-Kabels & Leidingenstroken-006.dwg
xref-b-13-ALM-Algemeenten_005.dwg
xref-b-00-BGT-Bestaande Situatie-003.dwg
xref-b-13-BEP-Te kappen bomen_010.dwg
xref-b-13-BEP-Bestaande bomen-Inmeting_003.dwg
xref-b-08-Bestaande en nieuwe duikers-006.dwg
xref-b-13-VRI-Verkeersregelinstallatie_002.dwg
xref-b-13-BEP-Te kappen bomen_009.dwg
xref-b-13-BEP-Nieuw te planten bomen_003.dwg
xref-b-00-BGT-Bestaande Straathamen-002.dwg
xref-b-13-PIP-grens_001.dwg
xref-b-13-DWM-Totaalinterig._026_variant bushalte Manshoftlaan.dwg
xref-b-15-LAB-Hoogtelabels_ 002.dwg
xref-b-13-TXT-Aanpalingen en teksten totaalinterwrp_001.dwg
xref-b-13-GEM-Geluidsschermen 00_002.dwg

OPMERKINGEN

- Maten in meters tenzij anders aangegeven
- Hoogtemaatvoering in meters t.o.v. NAP
- Coordinaten in meters t.o.v. rijksdriehoekenstelsel
- Hoeken aangegeven in graden (360° stelsel)

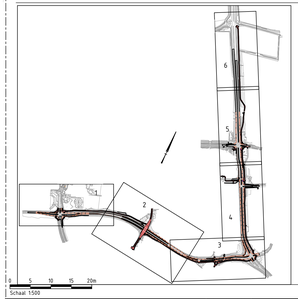

Schaal 1:500

versie	omschrijving	datum	getekend	gecontroleerd
2.2	Aanpassing PIP grens	24-10-2023	M.H. Dikken	D. van den Oudenrijn
2.1	Wijziging geluidsschermen	29-09-2023	M.H. Dikken	D. van den Oudenrijn
2.0	Verwijderen teksten en vervangen Whiswall	27-01-2023	M. ter Huurne	D. van den Oudenrijn
1.0	Definitief DO	06-01-2023	M.H. Dikken	D. van den Oudenrijn

provincie Gelderland — Afdeling Uitvoering Werken — Team Ontwerp en Realisatie Werken

bureau uitbesteding: Witteveen+Bos

N781 Bennekom - Wageningen & Nijenoord Allee Wageningen

Beter Bereikbaar Wageningen

Definitief ontwerp

Situatietekening tbv PIP

besteknummer: –

documenttype: Tekening

documentnummer: –

getekend	M.H. Dikken	datum	24-10-2023	schaal: 1:500	in 6 bladen , bladnr. 4
gecontroleerd	D. van den Oudenrijn	datum	24-10-2023	formaat: A1L	projectnummer: 60750411
vrijgegeven	L. Buwalda	datum	24-10-2023	tekeningnummer:	60750411-300-10
status	Definitief	versie	2.2		

P:\GLTI\DLTR\Models\20_Wagen\03_Kraft3000\WTR_60750411_300_V2.1-SituatietekeningenTbv PIP1.dwg

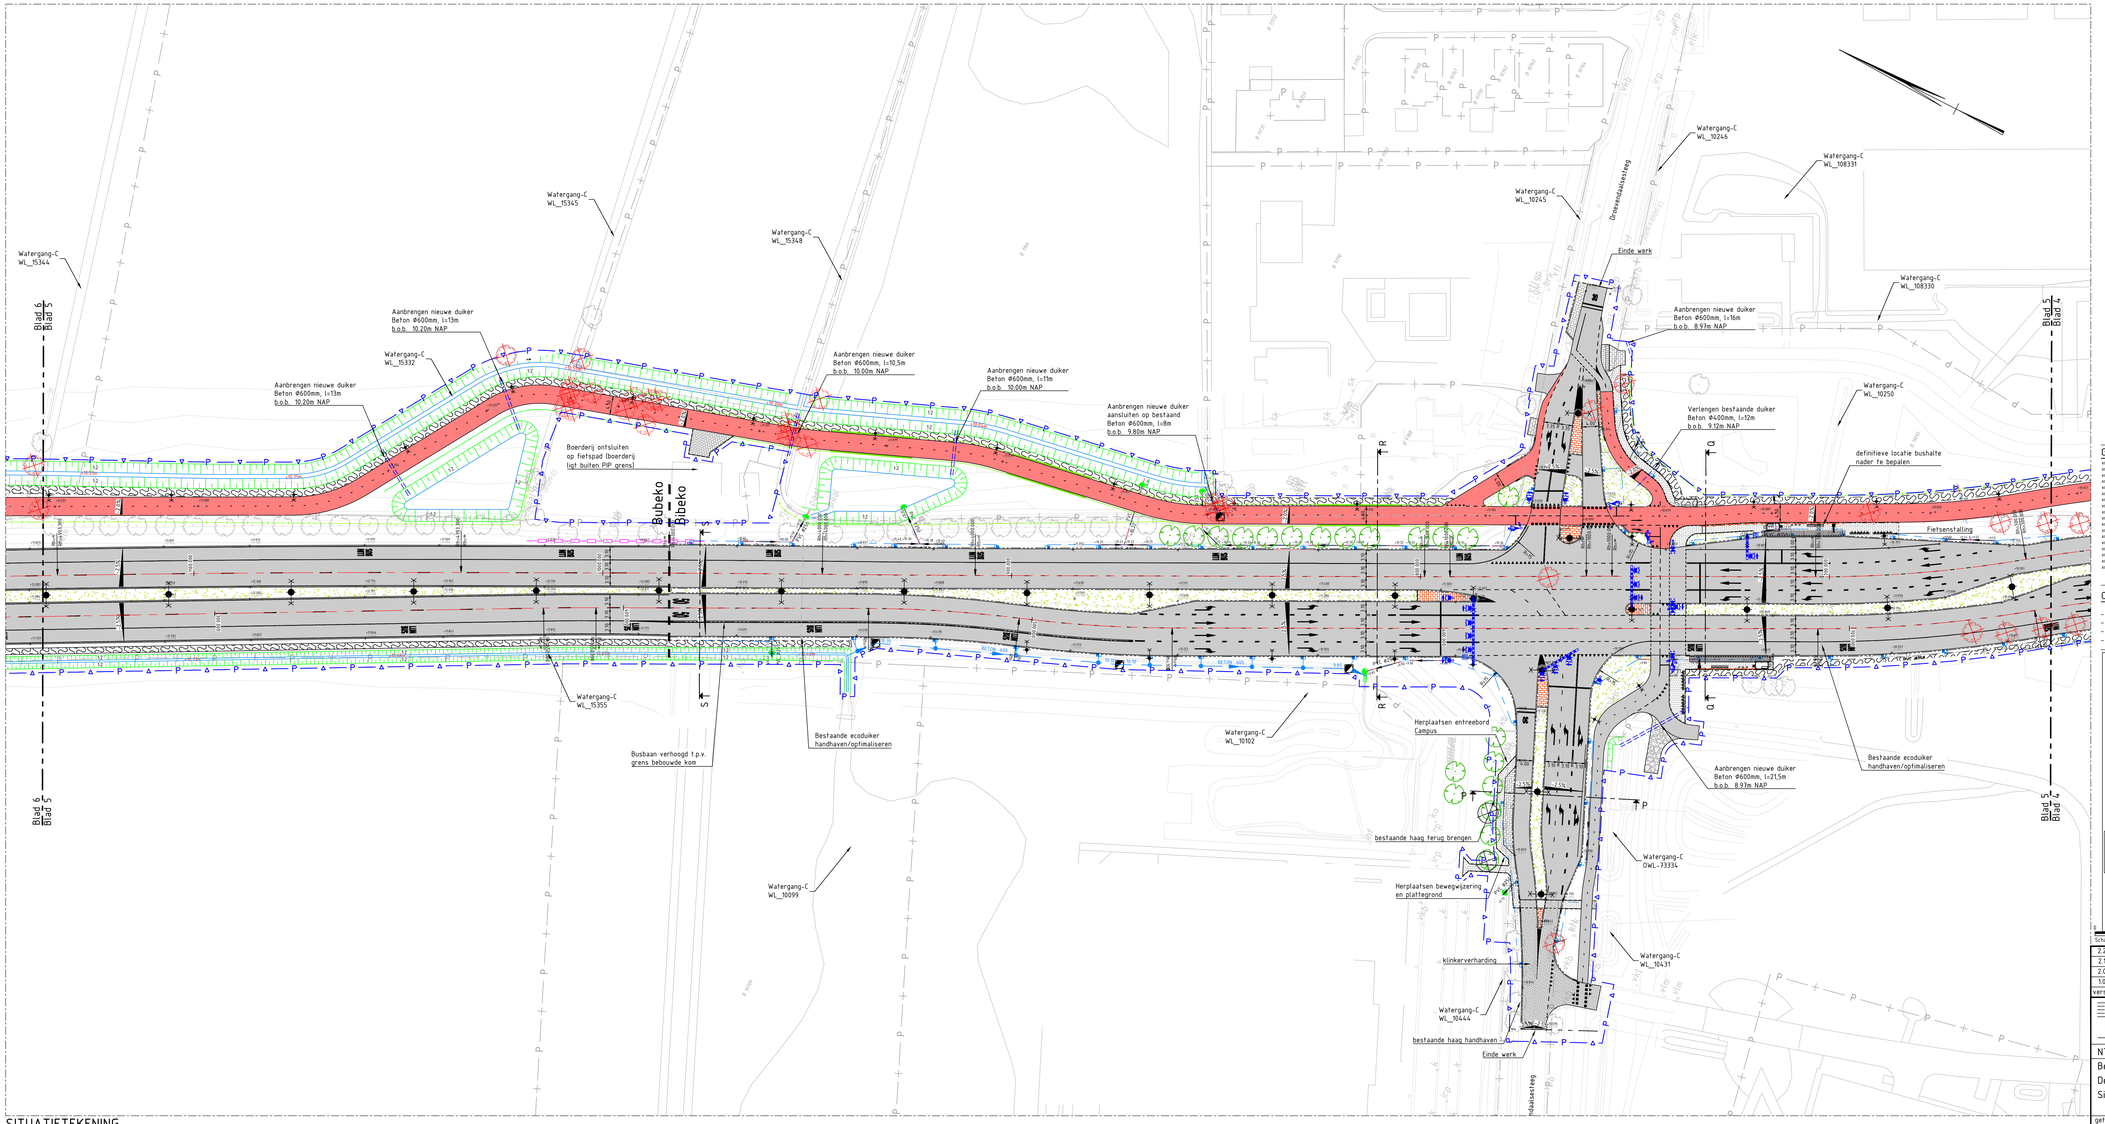

SITUATIETEKENING

SCHAAL 1 : 500

LEGENDA

- Ingemeten situatie
- Nieuwe situatie
- PIP-grens
- Perceelsgrenzen
- Kantverharding
- RWS Trottoirband 115/225x240 mm
- Opsluitband 100x200 mm
- Rijwielpadband 3/12x200 mm
- Houten geleiderail
- Stepbarrier (0,35m breed)
- Grondkerende constructie
- Bestaand geluidsscherm uitbreiden
- Geluidsscherm (Coco-Wall)
- Aan te brengen duiker
- Bestaande dukers
- Verlichting met dubbele uithouder
- Verlichting met enkele uithouder
- Hoogte maat nieuw (zwart)
- Hoogte maat bestaand (grijs)
- DRIP informatiepaal
- Zitbank
- Bushaltepaal
- Abri
- Afvalbak
- Zitkeien
- Hekwerk
- Armatuur Ø300 mm
- Armatuur Ø300 mm met pijlsjabloon
- Armatuur Ø200 mm met fietssjabloon
- Armatuur Ø200 mm met voetgangersjabloon
- Uithouder
- Detectielus
- Te graven watergang
- Voorstel kabels en leidingen tracé
- Asfaltverharding rijbaan
- Asfaltverharding fietspad
- Betonverharding met print (klinkerverharding halfsteens kleur rood)
- Betonstraatsteen verharding
- Klinkerverharding
- Betontegelverharding voetpad
- Bennverbandblokken
- Halfverharding voetpad
- Berm (grasmengsel)
- Bestaande boom
- Te kappen boom
- Te planten boom

GEKOPPELDE XREFS

xref-o-00-Kadastrale Grenzen-002.dwg
xref-o-13-DWP-Overspraflelcaties_002.dwg
xref-o-00-GTM-Bestaande Situatie 003.dwg
xref-o-13-Kabels & Leidingen totaal-006.dwg
xref-o-13-BEP-Te kappen bomen_001.dwg
xref-o-00-BST-Bestaande Situatie-003.dwg
xref-o-13-BEP-Te kappen bomen_011.dwg
xref-o-13-BEP-Bestaande bomen-inmeting_003.dwg
xref-o-08-Bestaande en nieuwe dukers-004.dwg
xref-o-15-VRI-Verkeersregelinstallatie_002.dwg
xref-o-08-Kolken en Riolering-004.dwg
xref-o-00-BST-Bestaande Straatmeubilair_003.dwg
xref-o-00-BST-Bestaande Straatmeubilair_002.dwg
xref-o-13-PIP-grens_001.dwg
xref-o-13-DWP-Totaalverharg_ 026_variant bushalte Mansholtlaan.dwg
xref-o-13-LAB-Hoogtelabels_ 002.dwg
xref-o-13-TXT-Aanpalingen en teksten totaalontwerp_001.dwg
xref-o-13-GLM-Geluidsschermen 00_002.dwg

OPMERKINGEN

- Maten in meters tenzij anders aangegeven
- Hoogtemaatvoering in meters t.o.v. NAP
- Coordinaten in meters t.o.v. rijksdriehoekenstelsel
- Hoeken aangegeven in graden (360° stelsel)

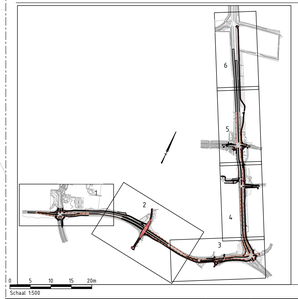

Schaal 1:500

versie	omschrijving	datum	getekend	gecontroleerd
2.2	Aanpassing PIP grens	24-10-2023	M.H. Dikken	D. van den Oudenrijn
2.1	Wijziging geluidsschermen	29-09-2023	M.H. Dikken	D. van den Oudenrijn
2.0	Verwijderen teksten en vervangen Whiswall	27-01-2023	M. ter Huurne	D. van den Oudenrijn
1.0	Definitief DO	06-01-2023	M.H. Dikken	D. van den Oudenrijn

provincie Gelderland

Afdeling Uitvoering Werken

Team Ontwerp en Realisatie Werken

bureau uitbesteding: Witteveen+Bos

N781 Bennekom - Wageningen & Nijenoord Allee Wageningen

Beter Bereikbaar Wageningen

Definitief ontwerp

Situatietekening tbv PIP

besteknummer: -

documenttype: Tekening

documentnummer: -

getekend	M.H. Dikken	datum	24-10-2023	schaal: 1:500	in 6 bladen :, bladnr. 5
gecontroleerd	D. van den Oudenrijn	datum	24-10-2023	formaat: A1L	projectnummer: 60750411
vrijgegeven	L. Buwalda	datum	24-10-2023	tekeningnummer:	60750411-300-11
status	Definitief	versie	2.2		

P:\GLN\DU\RI\Models\20_Wagen\03_Kraah3000\WTR_60750411_300_V21-SituatietekeningenTbv PIP.dwg

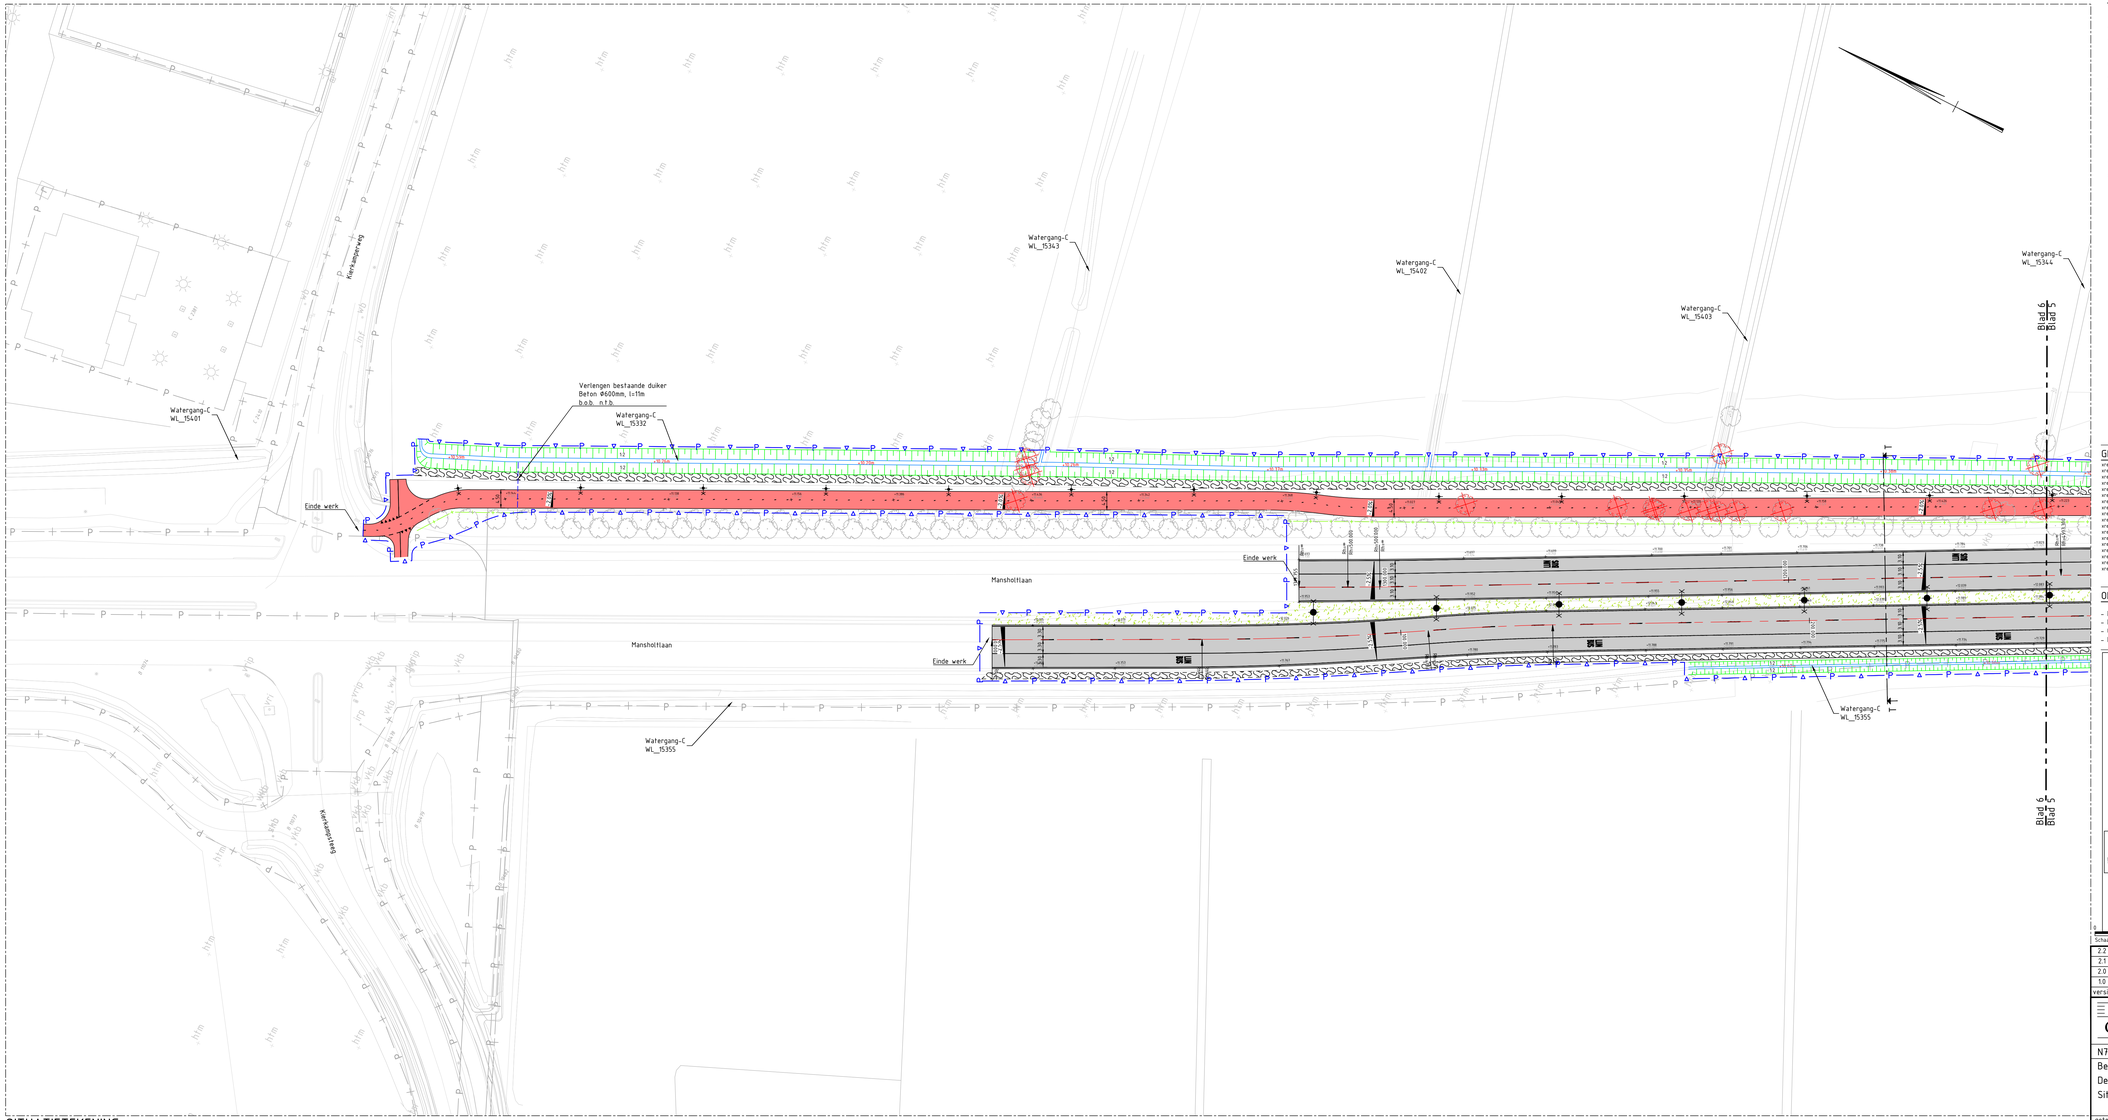

SITUATIETEKENING

SCHAAL 1 : 500

LEGENDA

- Ingemeten situatie
- Nieuwe situatie
- PIP-grens
- Perceelsgrenzen
- Kantverharding
- RWS Trottoirband 115/225x240 mm
- Opsluitband 100x200 mm
- Rijwielpadband 3/12x200 mm
- Houten geleiderail
- Stepbarrier (0,35m breed)
- Grondkerende constructie
- Bestaand geluidsscherm uitbreiden
- Geluidsscherm (Coco-Wall)
- Aan te brengen duiker
- Bestaande dukers
- Verlichting met dubbele uithouder
- Verlichting met enkele uithouder
- Hoogte maat nieuw (zwart)
- Hoogte maat bestaand (grijs)
- DRIP informatiepaal
- Zitbank
- Bushaltepaal
- Abri
- Afvalbak
- Zitkeien
- Hekwerk
- Armatuur Ø300 mm
- Armatuur Ø300 mm met pijlsjabloon
- Armatuur Ø200 mm met fietssjabloon
- Armatuur Ø200 mm met voetgangersjabloon
- Uithouder
- Detectielus
- Te graven watergang
- Voorstel kabels en leidingen tracé
- Asfaltverharding rijbaan
- Asfaltverharding fietspad
- Betonverharding met print (klinkerverharding halfsteens kleur rood)
- Betonstraatsteen verharding
- Klinkerverharding
- Betontegelverharding voetpad
- Bermverbandblokken
- Halfverharding voetpad
- Berm (grasmengsel)
- Bestaande boom
- Te kappen boom
- Te planten boom

GEKOPPELDE XREFS

xref-o_00-Kadastrale Grenzen-002.dwg
xref-o_15-DWP-Dwarsprofielscales_002.dwg
xref-o_00-DTM-Bestaande Situatie 003.dwg
xref-o_08-Kabels & Leidingenstroken-006.dwg
xref-o_15-ALM-Algemeenlen_005.dwg
xref-o_00-BST-Bestaande Situatie-003.dwg
xref-o_15-DWP-Dwarsprofielen_001.dwg
xref-o_15-BEP-Bestaande bomen-Inlasting_003.dwg
xref-o_08-Bestaande en nieuwe dukers-004.dwg
xref-o_15-VRI-Verkeersregelinstallatie_002.dwg
xref-o_08-Kolken en Riolering-004.dwg
xref-o_15-BEP-Nieuw te planten bomen_003.dwg
xref-o_00-BST-Bestaande Straatnamen-002.dwg
xref-o_15-ALM-Hectopunten_001.dwg
xref-o_15-DWP-Totaalontwerp_ 03A_variant bushalte Manshoftlaan.dwg
xref-o_15-LAB-Hoogtelabels_ 002.dwg
xref-o_15-TXT-Aanpalingen en teksten totaalontwerp_001.dwg
xref-o_13-GLM-Geluidsschermen 00_002.dwg

OPMERKINGEN

- Maten in meters tenzij anders aangegeven
- Hoogtemaatvoering in meters t.o.v. NAP
- Coordinaten in meters t.o.v. rijksdriehoekenstelsel
- Hoeken aangegeven in graden (360° stelsel)

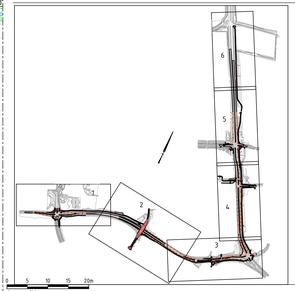

Schaal 1:500

versie	omschrijving	datum	getekend	gecontroleerd
2.2	Aanpassing PIP grens	24-10-2023	M.H. Dikken	O. van den Oudenrijn
2.1	Wijziging geluidsschermen	29-09-2023	M.H. Dikken	O. van den Oudenrijn
2.0	Verwijderen teksten en vervangen Whiswall	27-01-2023	M. ter Huurne	O. van den Oudenrijn
1.0	Definitief DO	06-01-2023	M.H. Dikken	O. van den Oudenrijn

provincie Gelderland

Afdeling Uitvoering Werken

Team Ontwerp en Realisatie Werken

bureau uitbesteding: Witteveen+Bos

N781 Bennekom - Wageningen & Nijenoord Allee Wageningen

Beter Bereikbaar Wageningen

Definitief ontwerp

Situatietekening tbv PIP

besteknummer: -

documenttype: Tekening

documentnummer: -

getekend	M.H. Dikken	datum	24-10-2023	schaal: 1:500	in 6 bladen , bladnr. 6
gecontroleerd	O. van den Oudenrijn	datum	24-10-2023	formaat: A1L	projectnummer: 60750411
vrijgegeven	L. Buwalda	datum	24-10-2023	tekeningnummer:	60750411-300-12
status	Definitief	versie	2.2		

P:\GLYL\OL\TRTs\Models\20_Wagen\03_Acad\3000\WTR_60750411_300_V2.1-SituatietekeningentbvPIP.dwg

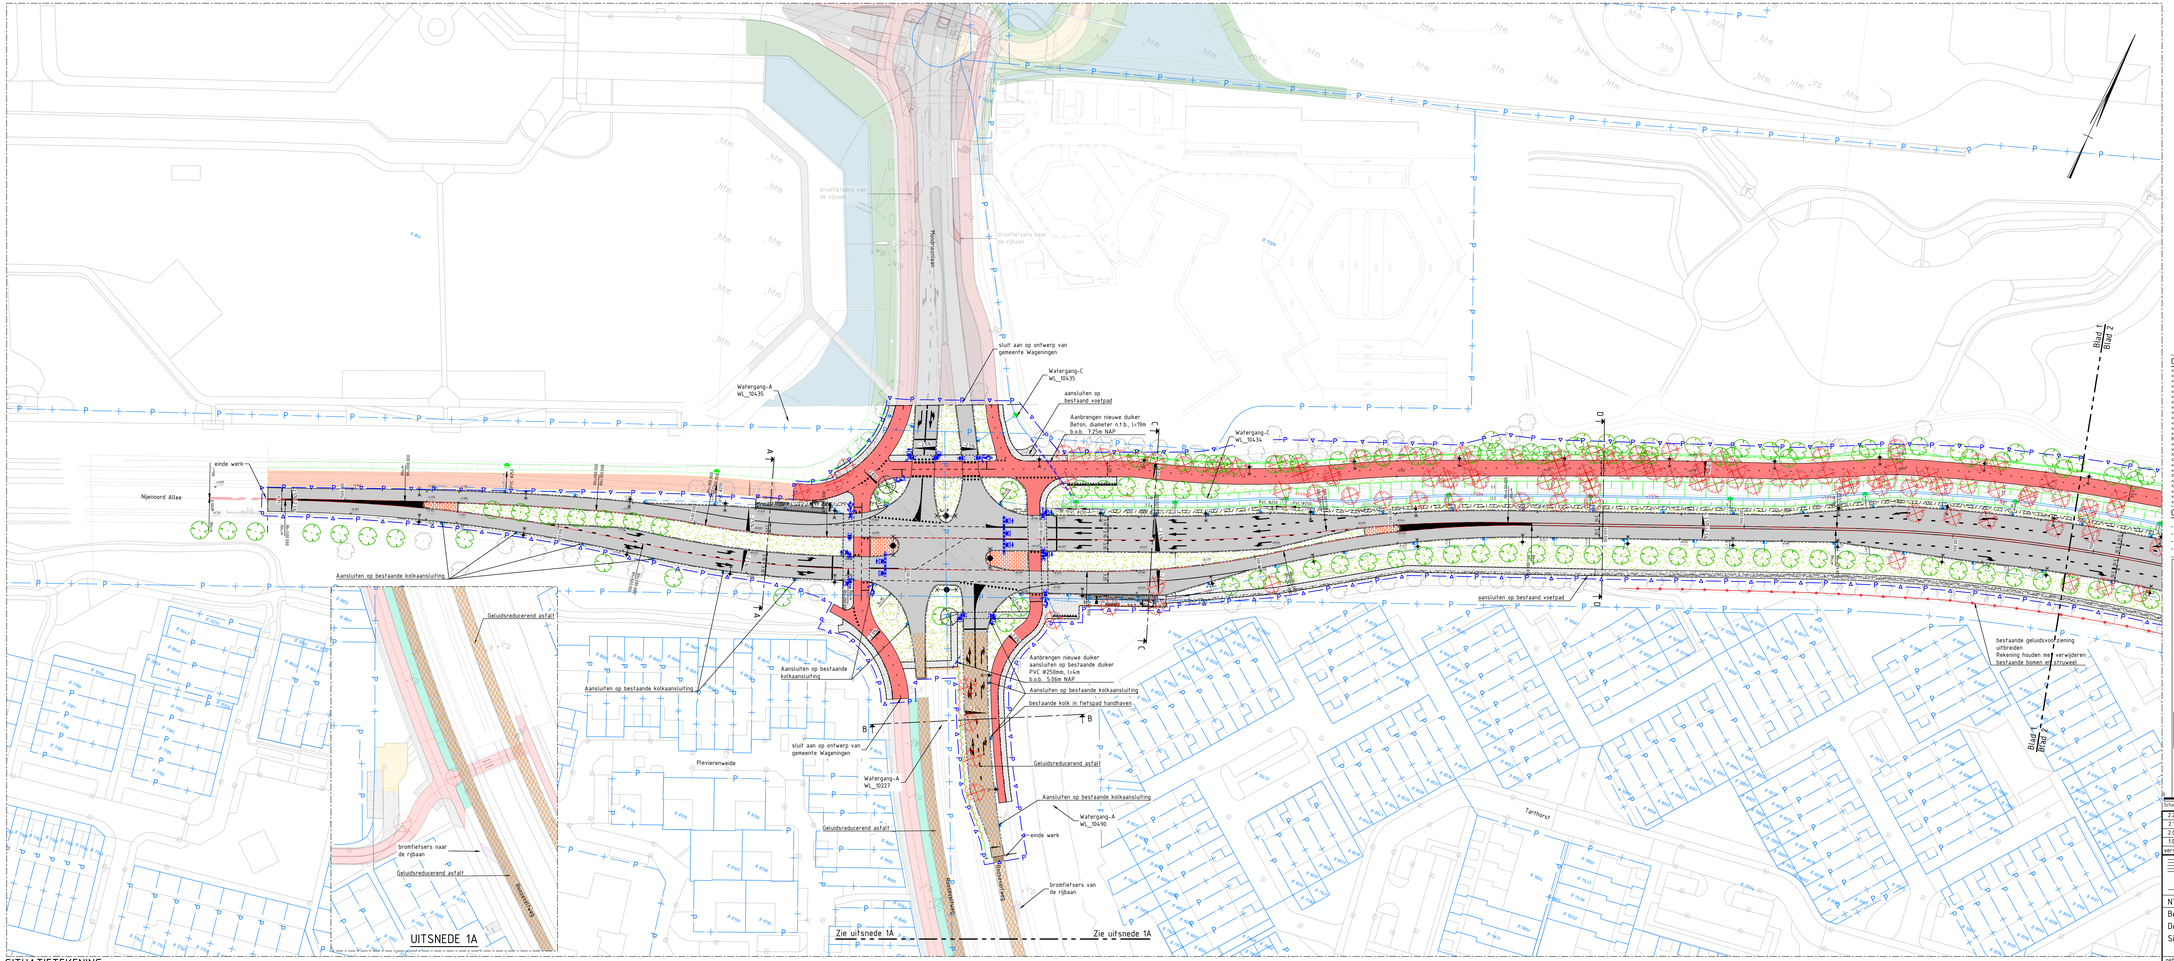
Hoofdstraat
Nijenoord Allee
einde werk
Watergang-A
WL_10435
Watergang-C
WL_10434
Watergang-C
WL_10435
sluit aan op ontwerp van gemeente Wageningen
aansluiten op bestaand voetpad
Aanbrengen nieuwe duiker
Beton, diameter n.h.h. L=19m
b.o.b. 7.25m NAP
Aansluiten op bestaande kolkaansluiting
Aansluiten op bestaande kolkaansluiting
Aansluiten op bestaande kolkaansluiting

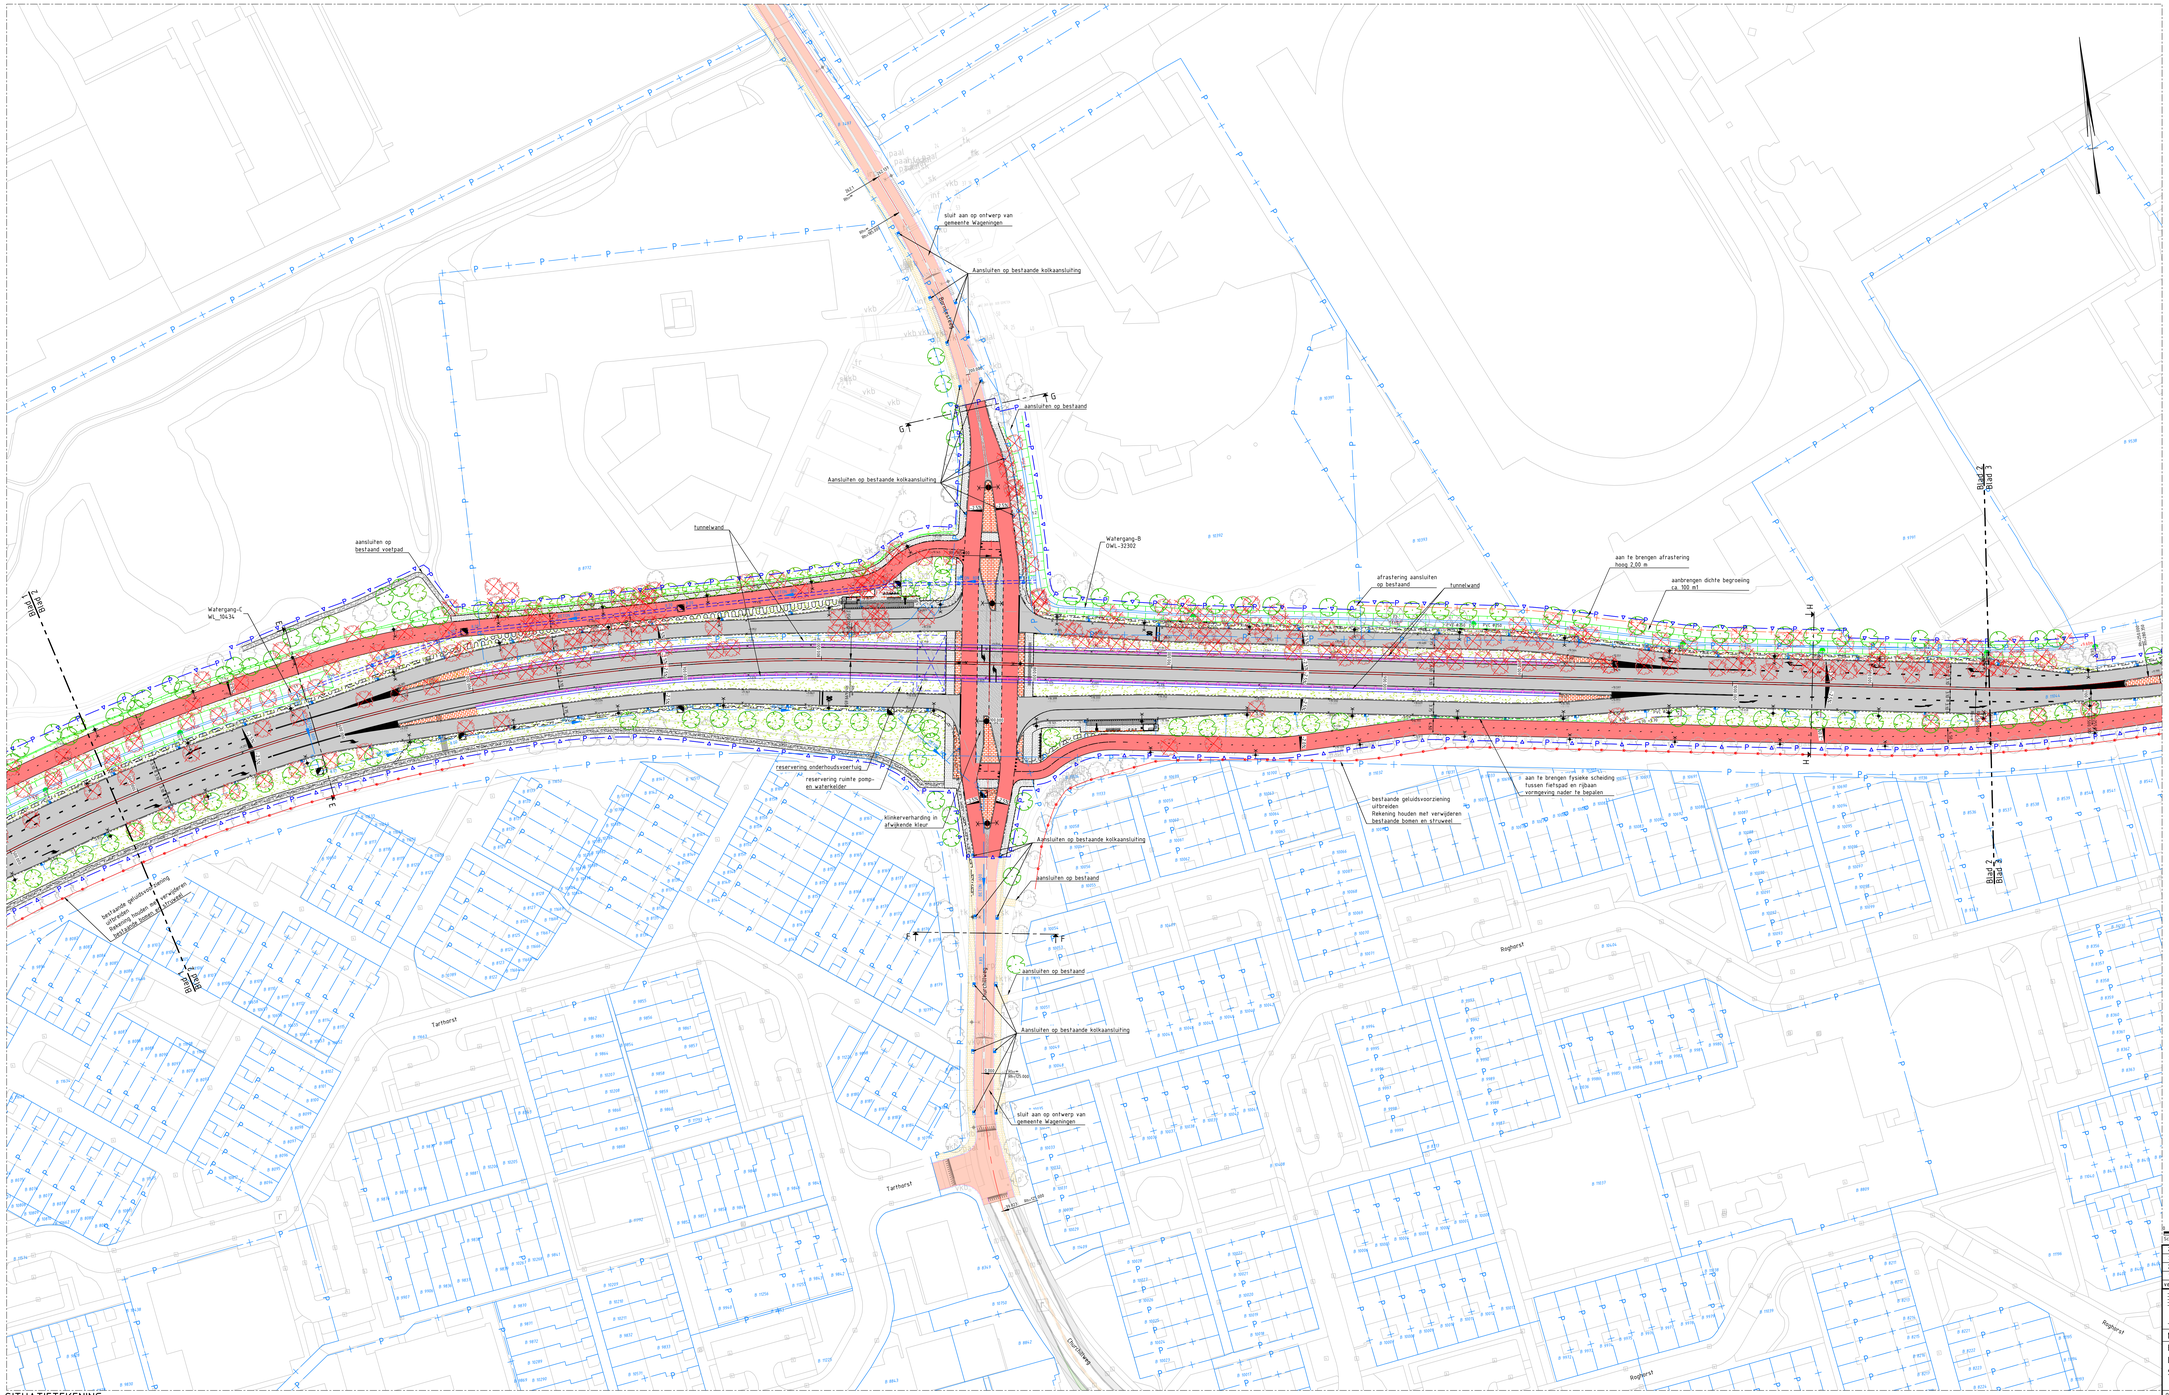

SITUATIETEKENING

SCHAAL 1 : 500

LEGENDA

- Ingemeten situatie
- Nieuwe situatie
- PIP-grens
- Perceelsgrenzen
- Kantverharding
- RWS Trottoirband 115/225x240 mm
- Opsluitband 100x200 mm
- Rijwielpadband 3/12x200 mm
- Houten geleiderail
- Snelbarrier (0,35m breed)
- Grondkerende constructie
- Bestaand geluidsscherm uitbreiden
- Geluidsscherm (Cocc-Wall)
- Aan te brengen duiker
- Bestaande duikers
- Verlichting met dubbele uithouder
- Verlichting met enkele uithouder
- Hoogte maat nieuw (zwart)
- Hoogte maat bestaand (grijs)
- DRIP informatiepaal
- Zitbank
- Bushalfpeal
- Abri
- Afvalbak
- Zitkeien
- Hekwerk
- Armatuur Ø300 mm
- Armatuur Ø300 mm met pijlsjabloon
- Armatuur Ø200 mm met fietssjabloon
- Armatuur Ø200 mm met voetgangersjabloon
- Uithouder
- Dehectielus
- Te graven watergang
- Voorstel kabels en leidingen tracé
- Asfaltverharding rijbaan
- Asfaltverharding fietspad
- Betonverharding met print (klinkerverharding halfsteens kleur rood)
- Betonstraatsteen verharding
- Klinkerverharding
- Betontegelverharding voetpad
- Bermverbandblokken
- Halfverharding voetpad
- Berm (grasmengsel)
- Bestaande boom
- Te kappen boom
- Te planten boom

GEKOPPELDE XREFS

xref-s-00-Kadastrale Grenzen 002.dwg
xref-s-15-DWP-Dwarsprofielcatalan_002.dwg
xref-s-15-DWP-Dwarsprofielcatalan_003.dwg
xref-s-06-Kabels & Leidingenbestand 004.dwg
xref-s-15-ALM-Algemeenlijnen_005.dwg
xref-s-15-BPI-Bestrijdpe inpassing Dorsthorstweg_001.dwg
xref-s-06-BGT-Bestaande Situatie-003.dwg
xref-s-06-BGT-Bestaande Situatie-004.dwg
xref-s-15-BGT-Bestaande bomen-inventrisatie_003.dwg
xref-s-06-Bestaande en nieuwe duikers-004.dwg
xref-s-06-Bestaande en nieuwe duikers_002.dwg
xref-s-06-Kolken en Putdeksels_004.dwg
xref-s-15-DEF-Nieuw te planten bomen_003.dwg
[BIM]-CW-IN-Inventarisatie Verwerp Bomenlijst-03.dwg
xref-s-15-BGT-Bestaande Straatnamen-002.dwg
xref-s-15-LAS-Hoogtelijnen_002.dwg
Xref-BIM]-CW-N-Plantopbouw-V01-00.dwg
Xref-BIM]-CW-N-GRN Churchillweg V2-00.dwg
xref-s-15-DWP-Situatietekening_002.dwg
xref-s-15-DWP-Situatietekening_002_variant bochelte Mienchotten.dwg
Xref-BIM]-CW-N-Dosstreg V1-00.dwg
xref-s-15-LAS-Hoogtelijnen_002.dwg
Xref-S366_20220901 De Born Oost - Inlaatbesluawmelig plan.dwg
xref-s-15-TVT-Aanpalingen en tekstenTotaalverhaal_001.dwg PIP grens.dwg
xref-s-15-TVT-Aanpalingen en tekstenTotaalverhaal_001.dwg
xref-s-15-GLM-Geluidsschermen 001_002.dwg

OPMERKINGEN

- Maten in meters tenzij anders aangegeven
- Hoogtemaatvoering in meters t.o.v. NAP
- Coordinaten in meters t.o.v. rijksdriehoeksstelsel
- Hoeken aangegeven in graden (360° stelsel)

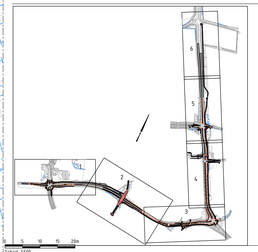

Schaal 1:500

versie	omschrijving	getekend	datum	
2.2	Aanpassing PIP grens	M.H. Dikken	24-10-2023	D. van den Oudenrijn
2.1	Wijziging geluidsschermen	M.H. Dikken	29-09-2023	D. van den Oudenrijn
2.0	Verwijderen heksten en vervangen Whiswail	M. ter Huurne	27-05-2023	D. van den Oudenrijn
1.0	Definitief DO	M.H. Dikken	05-05-2023	D. van den Oudenrijn

provincie Gelderland

Afdeling Uitvoering Werken

Team Ontwerp en Realisatie Werken

bureau uitbesteding: Witteveen+Bos

N781 Bennekom – Wageningen & Nijenoord Allee Wageningen

Beter Bereikbaar Wageningen

Definitief ontwerp

Situatietekeningen tbv raakvlakken

bestekhummer: –

documenttype: Tekening

documenthummer:

getekend	M.H. Dikken	datum	24-10-2023	schaal: 1:500	in 6 bladen , bladnr: 2
gecontroleerd	D. van den Oudenrijn	datum	24-10-2023	formaat: A0L	projectnummer: 60750411
vrijgegeven	L. Bowkita	datum	24-10-2023	tekeningnummer:	60750411-300-02
status	Definitief	versie	2.2		

P:\GLT\CIVITP\Models\25_Wagen\03_Kraft\3000\XREF\60750411_300_V2.1-SituatietekeningenTbv raakvlakken Kabelsfraai.dwg

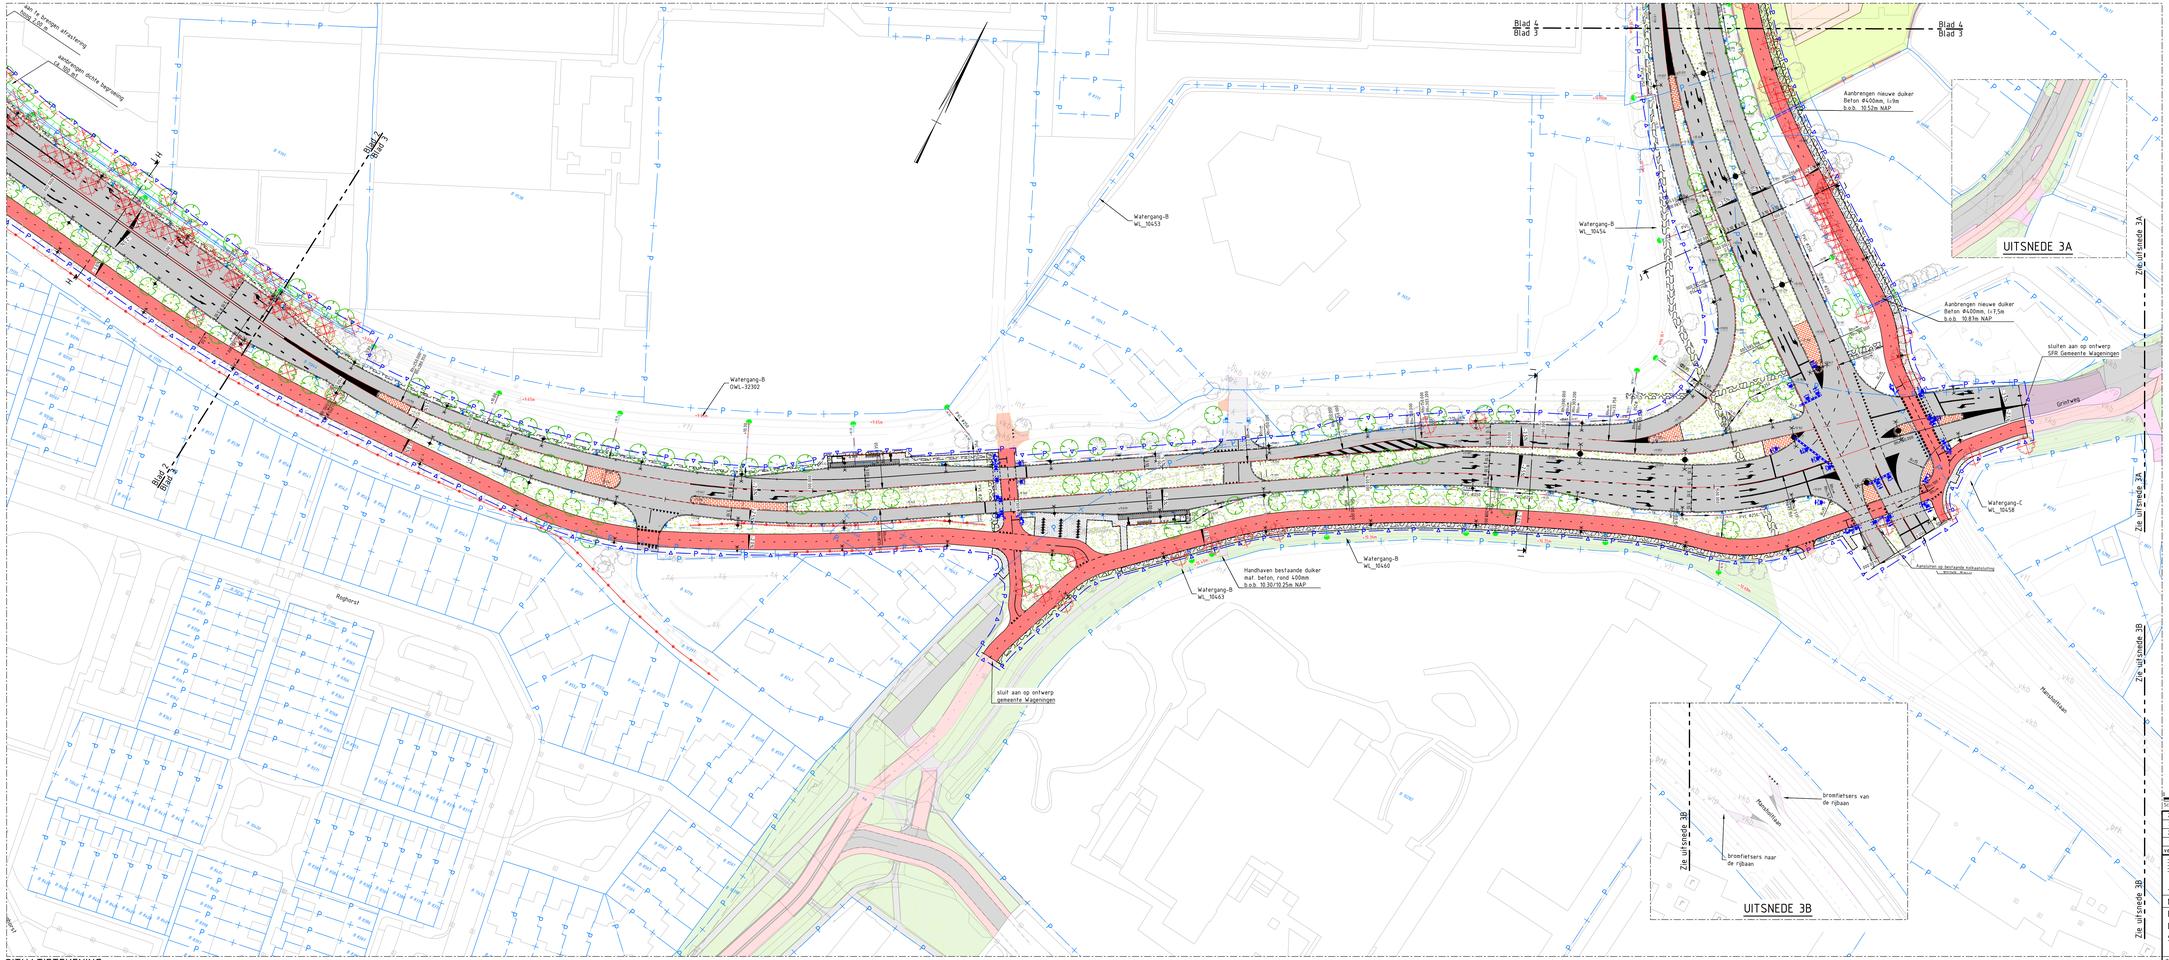
Aan te brengen afrastering
hoogte 1,8 m
Aanbrengen dichte beplanting
hoogte 1,5 m
Blad 2
Blad 3
Watergang-B
WL_10453
Watergang-B
OWL-32302
Watergang-B
WL_10643
Handhaven bestaande duiker
met beton, rond 400mm
b.o.b. 10.30/10.25m NAP
Watergang-B
WL_10660
Watergang-B
WL_10654
Aanbrengen nieuwe duiker
Beton Ø400mm, l=9m
b.o.b. 10.52m NAP
Aanbrengen nieuwe duiker
Beton Ø400mm, l=17,5m
b.o.b. 10.87m NAP
Watergang-C
WL_10458
Aansluiten op bestaande hoksaansluiting
Ø1000 - Ø4000
sluiten aan op ontwerp
SRR Gemeente Wageningen
sluit aan op ontwerp
gemeente Wageningen
Blad 4
Blad 3
Zie uitsnede 3A
Zie uitsnede 3B
UITSNEDE 3A
UITSNEDE 3B
Greffelweg
Hoevelakenseweg
Hoevelakenseweg
Bergherstraat
Bergherstraat
Bergherstraat

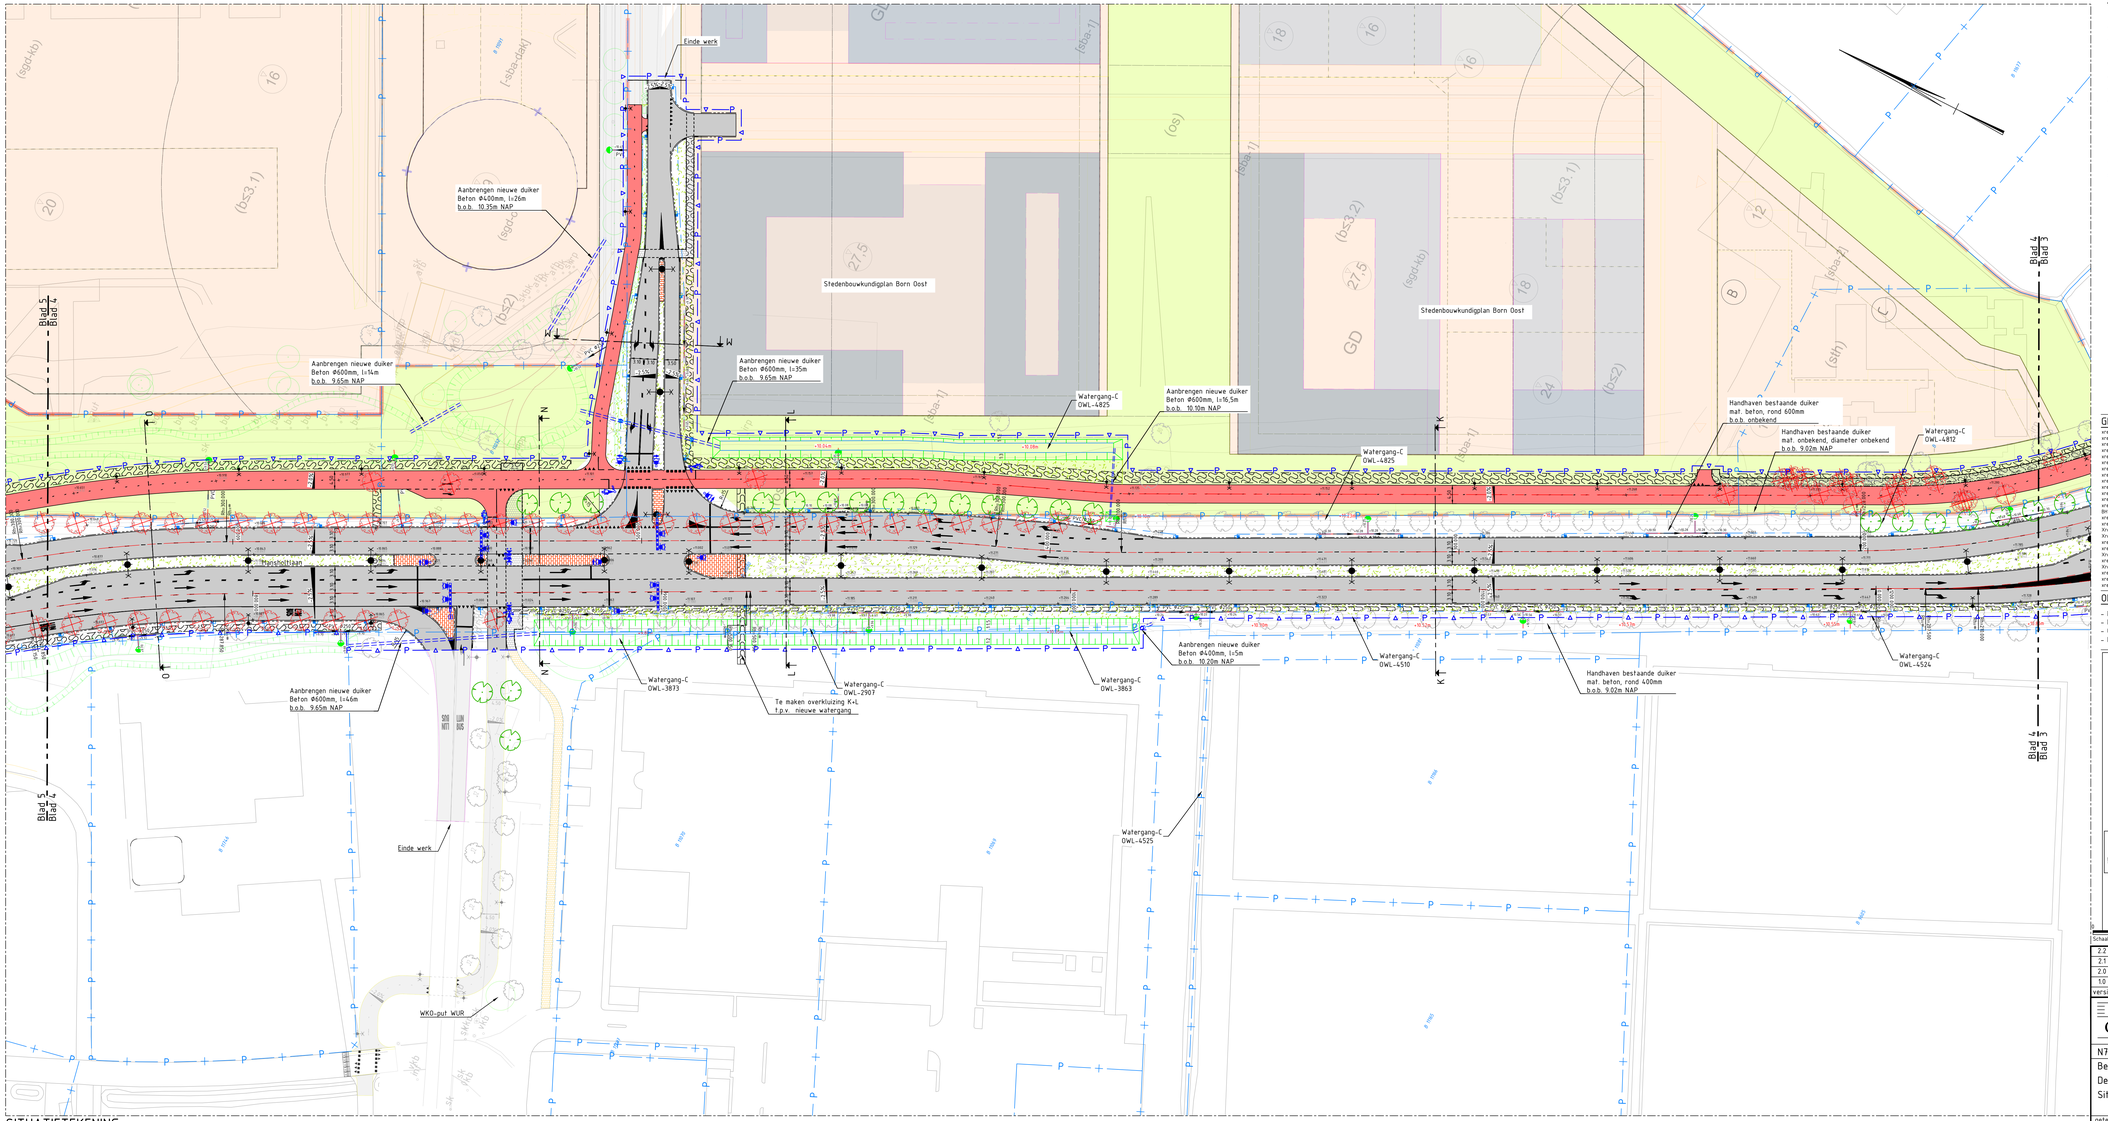

SITUATIETEKENING
SCHAAL 1 : 500

LEGENDA

- Ingemeten situatie
- Nieuwe situatie
- PIP-grens
- Perceelsgrenzen
- Kantverharding
- RWS Trottoirband 115/225x240 mm
- Opsluitband 100x200 mm
- Rijwielpadband 3/12x200 mm
- Houten geleiderail
- Stepbarrier (0,35m breed)
- Grondkerende constructie
- Bestaand geluidsscherm uitbreiden
- Geluidsscherm (Coco-Wall)
- Aan te brengen duiker
- Bestaande duikers
- Verlichting met dubbele uithouder
- Verlichting met enkele uithouder
- Hoogte maat nieuw (zwart)
- Hoogte maat bestaand (grijs)
- DRIP informatiepaal
- Zitbank
- Bushaltepaal
- Abri
- Afvalbak
- Zitkeien
- Hekwerk
- Armatuur Ø300 mm
- Armatuur Ø300 mm met pijsjabloon
- Armatuur Ø200 mm met fietssjabloon
- Armatuur Ø200 mm met voetgangersjabloon
- Uithouder
- Defectielius
- Te graven watergang
- Voorstel kabels en leidingen tracé
- Asfaltverharding rijbaan
- Asfaltverharding fietspad
- Betonverharding met print (klinkerverharding halfsteens kleur rood)
- Betonstraatsteen verharding
- Klinkerverharding
- Betontegelverharding voetpad
- Bennverbandblokken
- Halfverharding voetpad
- Berm (grasmengsel)
- Bestaande boom
- Te kappen boom
- Te planten boom

GEKOPPELDE XREFS

xref-b-00-Kadastrale Grenzen-002.dwg
xref-n-13-DWP-Dwarsprofielstudies_002.dwg
xref-b-00-DTM-Bestaande Situatie 003.dwg
xref-n-08-Kabels & Leidingenstroken-006.dwg
xref-n-13-ALM-Algemeenheden_005.dwg
xref-n-13-BPI-Ruimtelijke inpassing Born Oost-WUR_002.dwg
xref-b-00-BGT-Bestaande Situatie-003.dwg
xref-n-13-BGT-Nieuw te kappen bomen_004.dwg
xref-n-13-BGT-Te kappen bomen_005.dwg
xref-n-08-Bestaande en nieuwe duikers-006.dwg
xref-n-13-DRI-Verkeersregelsituatie_002.dwg
xref-n-08-Kolken en Riolering-004.dwg
xref-n-13-BGT-Nieuw te planten bomen_003.dwg
BHTNJ-ZW-N-Voorlopig Ontwerp Bennekom-00.dwg
xref-b-00-BGT-Bestaande Straatnamen-002.dwg
xref-n-13-PIP-grens_001.dwg
Xref-BI1324-ZW-N-Ontwerp Wageningsekaan-V0-00.dwg
Xref-BI1324-ZW-N-SPR Churchillweg V2-00.dwg
xref-n-13-Ontwerp SPR Gemeente_002.dwg
xref-n-13-DWP-Totaaloverwerg_ 026_variant bovhalte Mansholtlaan.dwg
Xref-BI1324-ZW-N-Ontwerp V1-00.dwg
xref-n-13-LAB-Hoogtelabels_ 002.dwg
Xref-5306-20220901-De Born Oost- stedenbouwkundig plan.dwg
xref-n-13-DWP- Kopie Totaaloverwerg_ 026_fiv schatvlie buiten PIP grens.dwg
xref-n-13-TXT-Aanpalingen en teksten Totaaloverwerg_001.dwg
xref-n-13-DLM-Geluidsschermen 002_002.dwg

OPMERKINGEN

- Maten in meters tenzij anders aangegeven
- Hoogtemaatvoering in meters t.o.v. NAP
- Coordinaten in meters t.o.v. rijksdriehoeksstelsel
- Hoeken aangegeven in graden (360° stelsel)

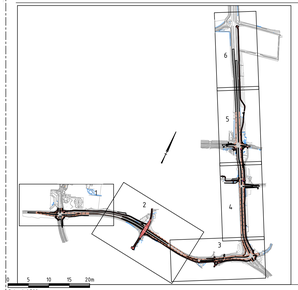

Schaal 1:500

versie	omschrijving	datum	getekend	gecontroleerd
2.2	Aanpassing PIP grens	24-10-2023	M.H. Dikken	D. van den Oudenrijn
2.1	Wijziging geluidsschermen	29-09-2023	M.H. Dikken	D. van den Oudenrijn
2.0	Verwijderen teksten en vervangen Whiswall	27-01-2023	M. ter Huurne	D. van den Oudenrijn
1.0	Definitief DO	06-01-2023	M.H. Dikken	D. van den Oudenrijn

provincie Gelderland
Afdeling Uitvoering Werken
Team Ontwerp en Realisatie Werken

bureau uitbesteding: Witteveen+Bos

N781 Bennekom - Wageningen & Nijenoord Allee Wageningen
Beter Bereikbaar Wageningen
Definitief ontwerp
Situatietekeningen tbv raakvlakken

besteknummer: -
documenttype: Tekening
documentnummer: -

getekend	M.H. Dikken	datum	24-10-2023	schaal: 1:500	in 6 bladen , bladnr. 4
gecontroleerd	D. van den Oudenrijn	datum	24-10-2023	formaat: A1L	projectnummer: 60750411
vrijgegeven	L. Buwalda	datum	24-10-2023	tekeningnummer:	60750411-300-04
status	Definitief	versie	2.2		

P:\125\7\125795\Models\2D_Widget\03_Acad\3000\N781_60750411_300_V2.1-SituatietekeningenTbv raakvlakken kadastraalE.dwg

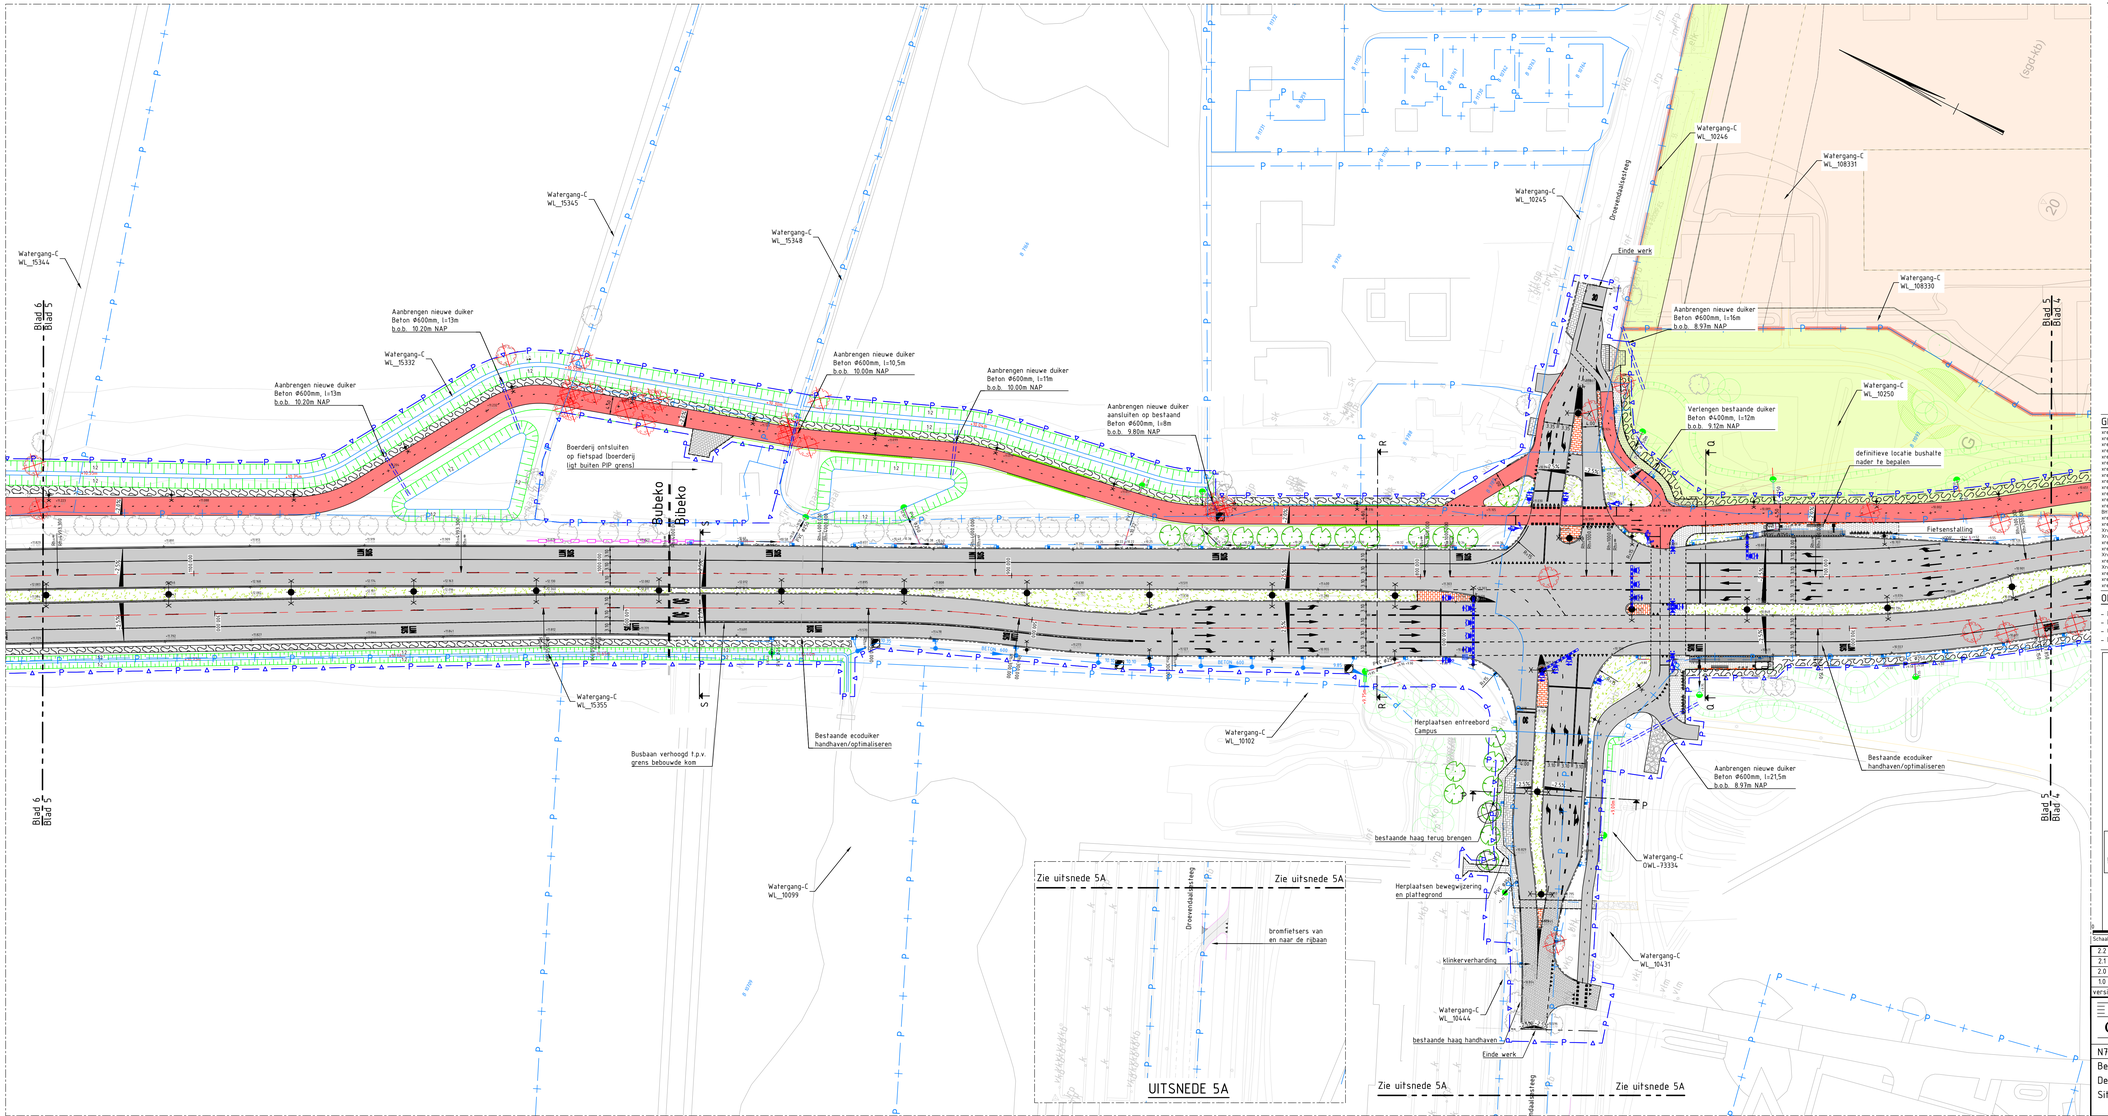

SITUATIETEKENING

SCHAAL 1 : 500

UITSNEDE 5A

LEGENDA

- Ingemeten situatie
- Nieuwe situatie
- PIP-grens
- Perceelsgrenzen
- Kantverharding
- RWS Trottoirband 115/225x240 mm
- Opsluitband 100x200 mm
- Rijwielpadband 3/12x200 mm
- Houten geleiderail
- Stepbarrier (0,35m breed)
- Grondkerende constructie
- Bestaand geluidsscherm uitbreiden
- Geluidsscherm (Coco-Wall)
- Aan te brengen duiker
- Bestaande dukers
- Verlichting met dubbele uithouder
- Verlichting met enkele uithouder
- Hoogte maat nieuw (zwart)
- Hoogte maat bestaand (grijs)
- DRIP informatiepaal
- Zitbank
- Bushaltepaal
- Abri
- Afvalbak
- Zitkeien
- Hekwerk
- Armatuur Ø300 mm
- Armatuur Ø300 mm met pijlsjabloon
- Armatuur Ø200 mm met fietssjabloon
- Armatuur Ø200 mm met voetgangersjabloon
- Uithouder
- Defectielijus
- Te graven watergang
- Voorstel kabels en leidingen tracé
- Asfaltverharding rijbaan
- Asfaltverharding fietspad
- Betonverharding met print (klinkerverharding halfsteens kleur rood)
- Betonstraatsteen verharding
- Klinkerverharding
- Betontegelverharding voetpad
- Bermverbandblokken
- Halfverharding voetpad
- Berm (grasmengsel)
- Bestaande boom
- Te kappen boom
- Te planten boom

GEKOPPELDE XREFS

xref-o-00-Kadastrale Grenzen-002.dwg
xref-o-13-DWP-Dwarsprofielsituaties_002.dwg
xref-o-00-DTM-Bestaande Situatie 003.dwg
xref-o-08-Kabels & Leidingentrieken-006.dwg
xref-o-13-ALM-Algemeenhei_005.dwg
xref-o-13-BIP-Ruimtelijke inpassing Born Oost-WUR_002.dwg
xref-o-00-BGT-Bestaande Situatie-003.dwg
xref-o-13-BEP-Te kappen bomen_011.dwg
xref-o-13-BEP-Bestaande bomen-inmeting_003.dwg
xref-o-13-BEP-Nieuw te planten bomen_004.dwg
xref-o-13-VRI-Verkeersregelinstallatie_002.dwg
xref-o-08-Kolken en Riolering-004.dwg
xref-o-13-BEP-Nieuw te planten bomen_003.dwg
BHTKL-ZW-N-Voorlopig Ontwerp Bennekom-00.dwg
xref-o-00-BGT-Bestaande Straatnamen-002.dwg
xref-o-13-PIP-grens_001.dwg
Xref-BIJ32L-ZW-N-Inrichtingsplan-V0-00.dwg
Xref-BIJ32L-ZW-N-DPR Churchtoep V2-00.dwg
xref-o-13-Ontwerp SPR Gemeente_002.dwg
xref-o-13-DWP-Totaaltwerp_ 02b_variant bushalte Mansholtlaan.dwg
Xref-BIJ32L-ZW-N-Ontwerp V1-00.dwg
xref-o-13-LAB-Hoogtelabels_ 002.dwg
Xref-5306-20220901-De Born Oost- stedenbouwkundig plan.dwg
xref-o-13-DWP- Kopie Totaaltwerp_ 02b_ bij situatie buiten PIP grens.dwg
xref-o-13-TXT-Aanpalingen en teksten totaaltwerp_001.dwg
xref-o-13-DLM-Geluidsschermen 00_002.dwg

OPMERKINGEN

- Maten in meters tenzij anders aangegeven
- Hoogtemaatvoering in meters t.o.v. NAP
- Coordinaten in meters t.o.v. rijksdriehoeksstelsel
- Hoeken aangegeven in graden (360° stelsel)

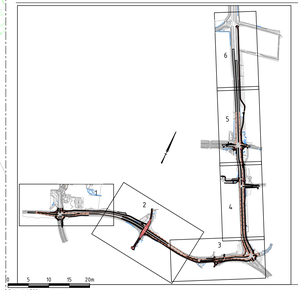

Schaal 1:500

versie	omschrijving	datum	getekend	gecontroleerd
2.2	Aanpassing PIP grens	24-10-2023	M.H. Dikken	D. van den Oudenrijn
2.1	Wijziging geluidsschermen	29-09-2023	M.H. Dikken	D. van den Oudenrijn
2.0	Verwijderen teksten en vervangen Whiswall	27-01-2023	M. ter Huurne	D. van den Oudenrijn
1.0	Definitief DO	06-01-2023	M.H. Dikken	D. van den Oudenrijn

provincie Gelderland — Afdeling Uitvoering Werken — Team Ontwerp en Realisatie Werken

bureau uitbesteding: Witteveen+Bos

N781 Bennekom - Wageningen & Nijenoord Allee Wageningen
Beter Bereikbaar Wageningen
Definitief ontwerp
Situatietekeningen tbv raakvlakken

besteknummer: -
documenttype: Tekening
documentnummer: -

getekend	M.H. Dikken	datum	24-10-2023	schaal: 1:500	in 6 bladen , bladnr. 5
gecontroleerd	D. van den Oudenrijn	datum	24-10-2023	formaat: A1L	projectnummer: 60750411
vrijgegeven	L. Buwalda	datum	24-10-2023	tekeningnummer:	60750411-300-05
status	Definitief	versie	2.2		

P:\125\ft\125791\Models\3D_Wegen\03_Acad\3000\N781_60750411_300_V2.1-SituatietekeningenTbv raakvlakken kadastraal.dwg

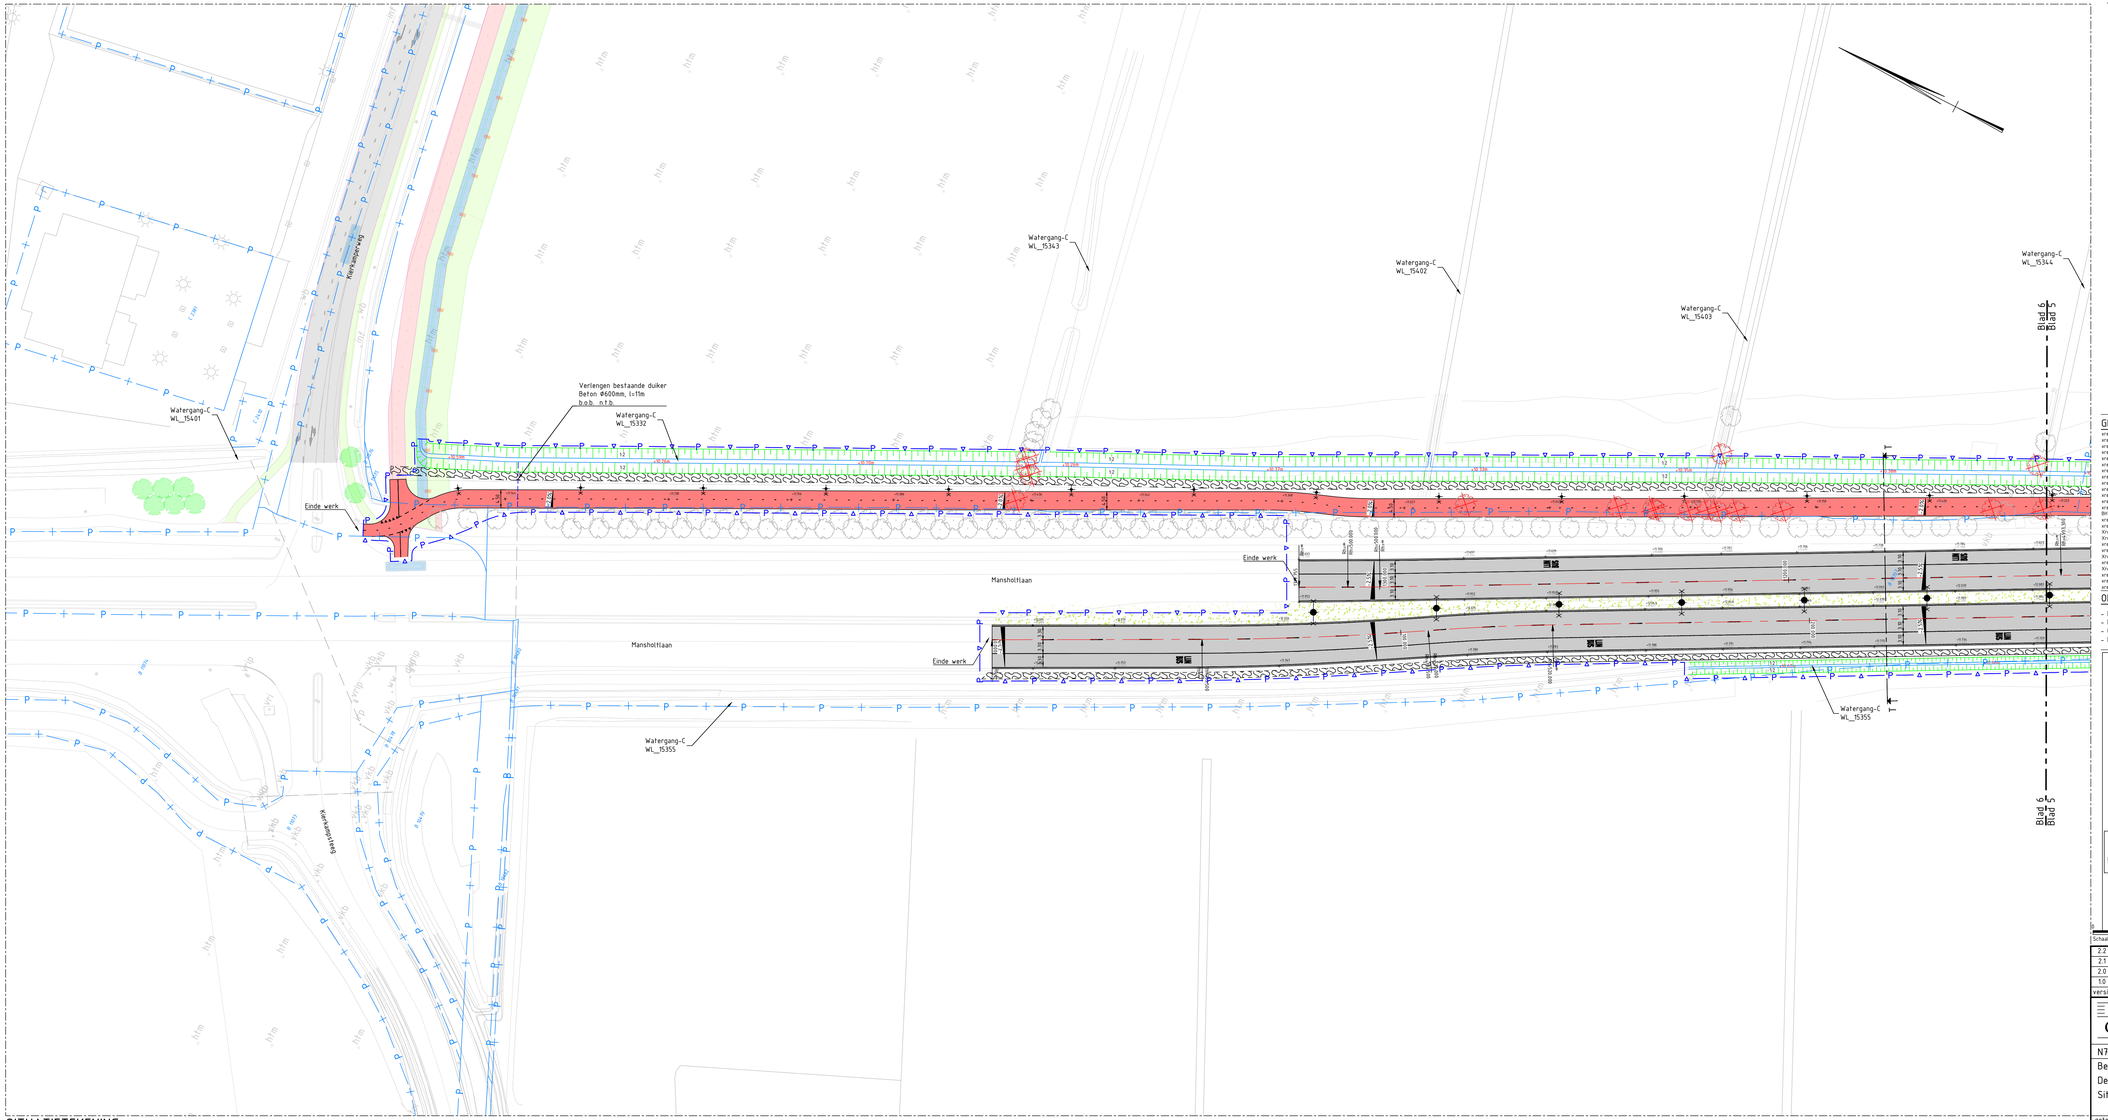

SITUATIETEKENING
SCHAAL 1 : 500

LEGENDA

- Ingemeten situatie
- Nieuwe situatie
- PIP-grens
- Perceelsgrenzen
- Kantverharding
- RWS Trottoirband 115/225x240 mm
- Opsluitband 100x200 mm
- Rijwielpadband 3/12x200 mm
- Houten geleiderail
- Stepbarrier (0,35m breed)
- Grondkerende constructie
- Bestaand geluidsscherm uitbreiden
- Geluidsscherm (Coco-Wall)
- Aan te brengen duiker
- Bestaande dukers
- Verlichting met dubbele uithouder
- Verlichting met enkele uithouder
- Hoogte maat nieuw (zwart)
- Hoogte maat bestaand (grijs)
- DRIP informatiepaal
- Zitbank
- Bushaltepaal
- Abri
- Afvalbak
- Zitkeien
- Hekwerk
- Armatuur Ø300 mm
- Armatuur Ø300 mm met pijlsjabloon
- Armatuur Ø200 mm met fietssjabloon
- Armatuur Ø200 mm met voetgangersjabloon
- Uithouder
- Detectielus
- Te graven watergang
- Voorstel kabels en leidingen tracé
- Asfaltverharding rijbaan
- Asfaltverharding fietspad
- Betonverharding met print (klinkerverharding halfsteens kleur rood)
- Betonstraatsteen verharding
- Klinkerverharding
- Betontegelverharding voetpad
- Bermverbandblokken
- Halfverharding voetpad
- Berm (grasmengsel)
- Bestaande boom
- Te kappen boom
- Te planten boom

GEKOPPELDE XREFS

xref-n-00-Kadastrale Grenzen-002.dwg
xref-n-13-DWT-Dwarsprofielscales_002.dwg
xref-n-13-DWT-Dwarsprofielscales_003.dwg
xref-n-08-Kabels & Leidingenstroken-006.dwg
xref-n-13-ALM-Alignementen_005.dwg
xref-n-13-BIP-Ruimtelijke inpassing Born Oost-WUR_002.dwg
xref-n-00-BGT-Bestaande Situatie-003.dwg
xref-n-13-BEP-Te kappen bomen_010.dwg
xref-n-13-BEP-Bestaande bomen-Inmeting_003.dwg
xref-n-08-Bestaande en nieuwe dukers-004.dwg
xref-n-13-VRI-Verkeersregelinstallatie_002.dwg
xref-n-13-BEP-Bestaande bomen_010.dwg
xref-n-13-BEP-Nieuw te planten bomen_010.dwg
BHTNJ-DW-N-Voorlopig Ontwerp Bennekom-00.dwg
xref-n-00-BGT-Bestaande Straatnamen-002.dwg
xref-n-13-PIP-grens_001.dwg
Xref-BI13344-DW-N-Mondmaterialen-V2-00.dwg
Xref-BI13344-DW-N-SPR Churchilweg V2-00.dwg
Xref-BI13344-DW-N-Overzicht V2-00.dwg
xref-n-13-DWT-Totaaloverwerg_ 526_variant bushalte Manshoftlaan.dwg
Xref-BI13344-DW-N-Overzicht V1-00.dwg
xref-n-13-LAB-Hoogtelabels_ 002.dwg
Xref-5306-20220901-De Born Oost- stedenbouwkundig plan.dwg
xref-n-13-DWT- Kopie Totaaloverwerg_ 526_ttv situatie buiten PIP grens.dwg
xref-n-13-TXT-Aanpalingen en teksten totaaloverwerg_001.dwg
xref-n-13-GLM-Geluidsschermen 00_002.dwg

OPMERKINGEN

- Maten in meters tenzij anders aangegeven
- Hoogtemaatvoering in meters t.o.v. NAP
- Coordinaten in meters t.o.v. rijksdriehoeksstelsel
- Hoeken aangegeven in graden (360° stelsel)

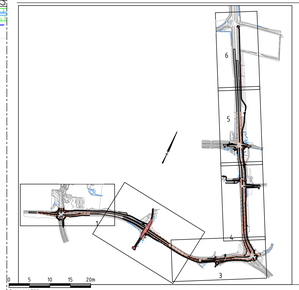

Schaal 1:500

versie	omschrijving	datum	getekend	gecontroleerd
2.2	Aanpassing PIP grens	24-10-2023	M.H. Dikken	O. van den Oudenrijn
2.1	Wijziging geluidsschermen	29-09-2023	M.H. Dikken	O. van den Oudenrijn
2.0	Verwijderen teksten en vervangen Whiswall	27-01-2023	M. ter Huurne	O. van den Oudenrijn
1.0	Definitief DO	06-01-2023	M.H. Dikken	O. van den Oudenrijn

provincie Gelderland
Afdeling Uitvoering Werken
Team Ontwerp en Realisatie Werken

bureau uitbesteding: Witteveen+Bos

N781 Bennekom - Wageningen & Nijenoord Allee Wageningen
Beter Bereikbaar Wageningen
Definitief ontwerp
Situatietekeningen tbv raakvlakken

besteknummer: –
documenttype: Tekening
documentnummer: –

getekend	M.H. Dikken	datum	24-10-2023	schaal: 1:500	in 6 bladen , bladnr. 6
gecontroleerd	O. van den Oudenrijn	datum	24-10-2023	formaat: A1L	projectnummer: 60750411
vrijgegeven	L. Buwalda	datum	24-10-2023	tekeningnummer:	60750411-300-06
status	Definitief	versie	2.2		

P:\125\71\125791\Models\3D_Wegen\03_Acad\3000\N781_60750411_300_V2.1-SituatietekeningenTbv raakvlakken kadastraalE.dwg

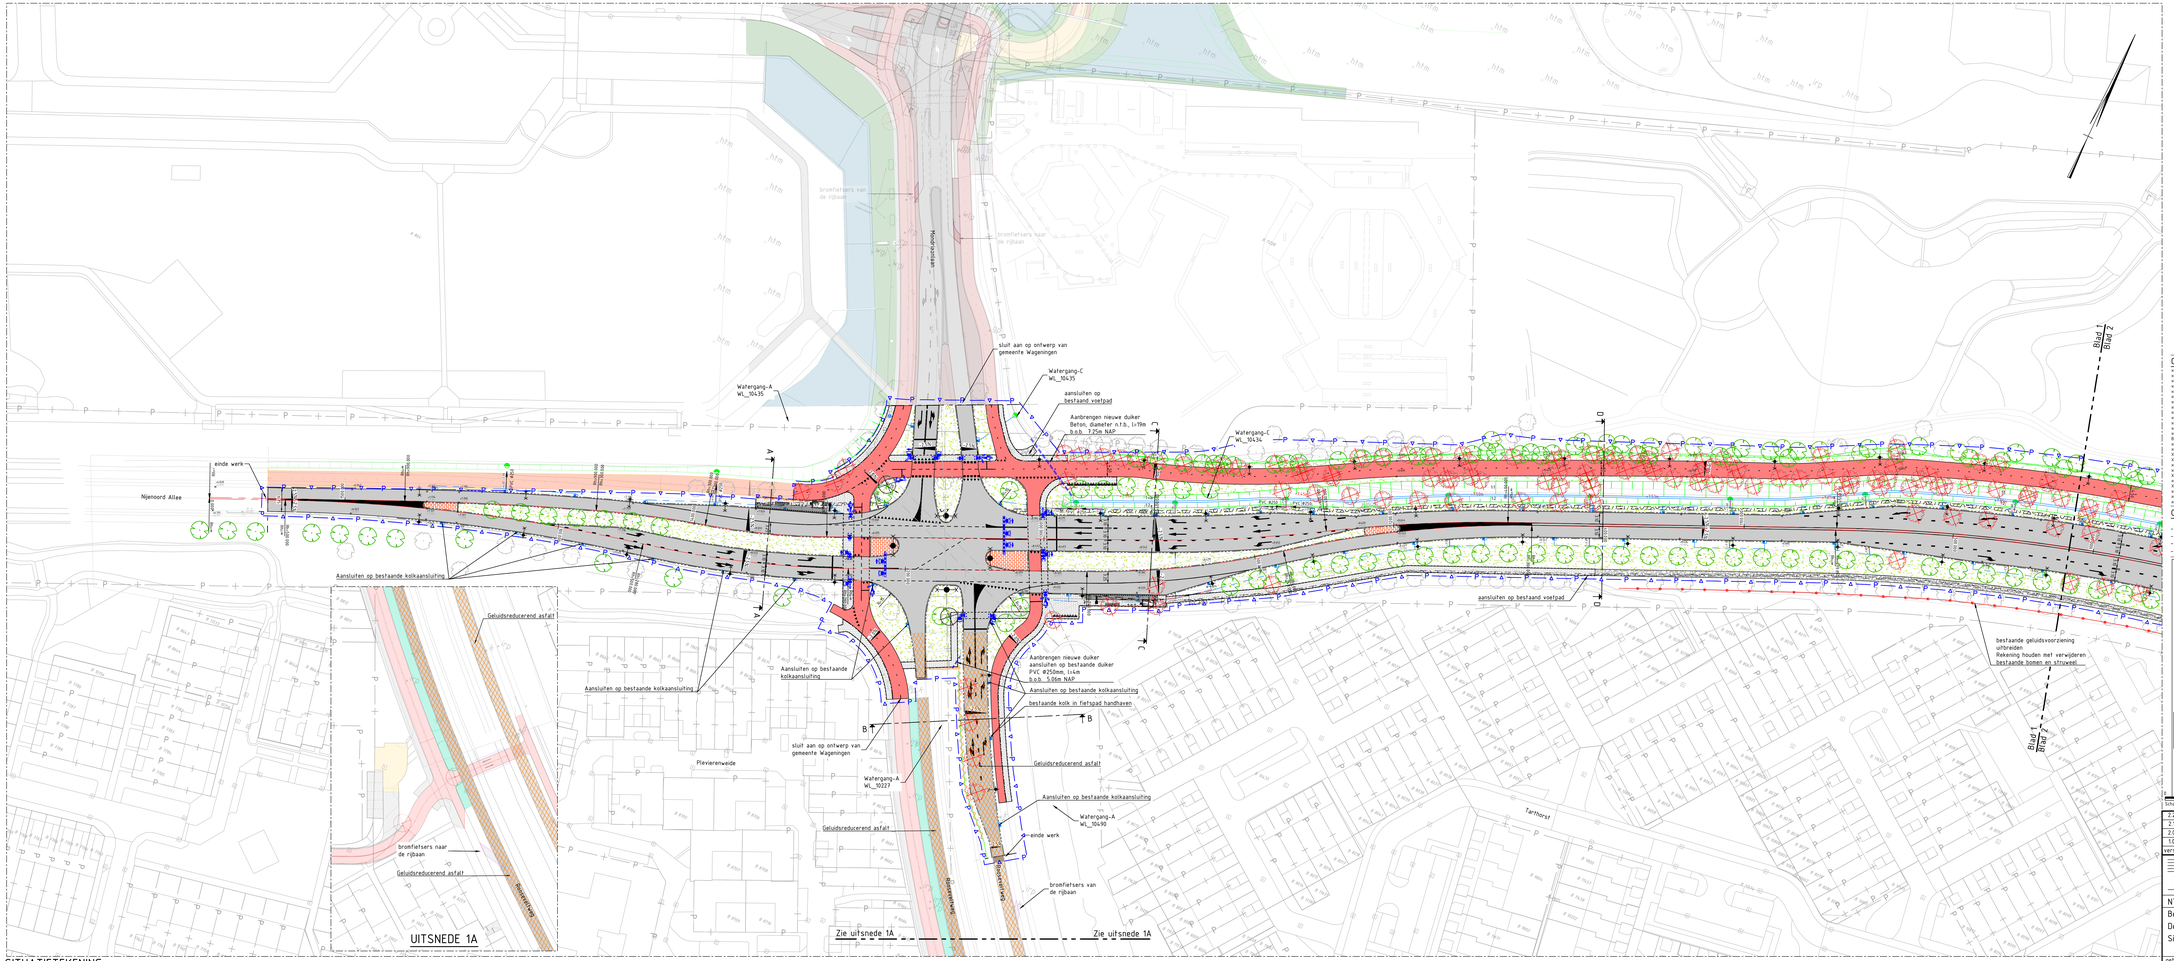

SITUATIETEKENING
SCHAAL 1":500

LEGENDA

- Ingemeten situatie
- Nieuwe situatie
- PIP-grens
- Perceelsgrenzen
- Kantverharding
- RWS Trotoirband 115/225x240 mm
- Opsluitband 100x200 mm
- Rijwielpadband 3/12x200 mm
- Houten geleiderail
- Stapbarrier 10,25m breed
- Gronderende constructie
- Bestaand geluidscherm uitbreiden
- Geluidscherm (Cocs-Wall)
- Aan te brengen duiker
- Bestaande dukers
- Verlichting met dubbele uithouder
- Verlichting met enkele uithouder
- Hoogte maaf nieuw (zwart)
- Hoogte maaf bestaand (grijs)
- DRP informatiepaal
- Zitbank
- Bushalte paal
- Abri
- Afvalbak
- Zitkeien
- Hekwerk
- Armatuur Ø300 mm
- Armatuur Ø300 mm met pijlsjabloon
- Armatuur Ø200 mm met fietssjabloon
- Armatuur Ø200 mm met voetgangersjabloon
- Uithouder
- Detectielus
- Te graven watergang
- Voorstel kabels en leidingen tracé
- Asfaltverharding rijbaan
- Asfaltverharding fietspad
- Betonverharding met print (klinkerverharding halfstenen kleur rood)
- Betonstraatsteen verharding
- Klinkerverharding
- Betonfegelverharding voetpad
- Bermverbandblokken
- Halfverharding voetpad
- Berm (grasmengsel)
- Bestaande boom
- Te kappen boom
- Te planten boom

GEKOPPELDE XREFS

xref:o.00-Kabelatlas Gasdata-002.dwg
xref:o.15-DWP-Duurzaamheidsplan_002.dwg
xref:o.08-Kabels & Leidingen-Ziggo-001.dwg
xref:o.08-Kabels & Leidingen-Vitens-004.dwg
xref:o.15-ALM-Algemeentec_005.dwg
xref:o.08-Kabels en Riolering-Oude Oost-WIJK_002.dwg
xref:o.08-BST-Bestaande-tekening-003.dwg
xref:o.15-DEF-Te kappen bomen_011.dwg
xref:o.15-DEF-Bestaande bomen-inventarisatie_003.dwg
xref:o.08-Bestaande en nieuwe duikers-004.dwg
xref:o.08-Kabels en Riolering-Ziggo-002.dwg
xref:o.08-Kabels en Riolering-004.dwg
xref:o.15-DEF-Nieuw te planten bomen_003.dwg
BHTEK-o.15-DEF-Bestaande bomen-inventarisatie-010.dwg
xref:o.08-BST-Bestaande-tekeningen-002.dwg
xref:o.15-CIV-Kruising_003.dwg
Xref-BHTEK-o.08-Kabels en Riolering-Ziggo-002.dwg
Xref-BHTEK-o.08-Kabels en Riolering-Oude Oost-WIJK_002.dwg
xref:o.15-DWP-Tijdelijke Inrichting Bermen-010.dwg
xref:o.15-DWP-Tijdelijke Inrichting Bermen-011.dwg
xref:o.15-DWP-Tijdelijke Inrichting Bermen-012.dwg
xref:o.15-DWP-Tijdelijke Inrichting Bermen-013.dwg
xref:o.15-CIV-Kruising_003.dwg
Xref-BHTEK-o.08-Kabels en Riolering-Ziggo-002.dwg
Xref-BHTEK-o.15-CIV-N.Pand-aanbouw-VO-010.dwg
Xref-BHTEK-o.15-CIV-N.CPE Churchilweg_V2-010.dwg
Xref-BHTEK-o.15-CIV-N.Pand-aanbouw-VO-010.dwg
xref:o.15-DWP-Tijdelijkeinrichting_002_gehalf bushalte Manninklaan.dwg
Xref-BHTEK-o.15-CIV-N.Oosterweg V1-010.dwg
xref:o.15-DWP-Tijdelijke Inrichting_002.dwg
xref:o.10A-20220901 Ok Rev. 00-Verkeersbesluit plan.dwg
xref:o.15-DWP- Kopie Tijdelijkeinrichting_ 026_Div situatie buiten PIP grens.dwg
xref:o.15-TVT-Aanpassingen en fietsten Tijdelijkeinrichting_001.dwg
xref:o.15-OLM-Geluidsschermen DO_002.dwg

OPMERKINGEN

- Maten in meters tenzij anders aangegeven
- Hoogtesaalvoering in meters t.o.v. NAP
- Coordinaten in meters t.o.v. rijksdriehoeksstelsel
- Hoeken aangegeven in graden (360° stelsel)

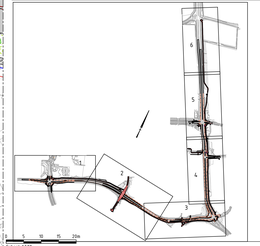

Schaal 1:500

versie	omschrijving	datum	getekend	gecontroleerd
2.2	Aanpassing PIP grens	24-10-2023	M.H. Dikken	D. van den Oudenrijn
2.1	Wijziging geluidsschermen	29-09-2023	M.H. Dikken	D. van den Oudenrijn
2.0	Verwijderen teksten en vervangen Whiswall	27-05-2023	M. ter Huurne	D. van den Oudenrijn
1.0	Definitief DO	06-05-2023	M.H. Dikken	D. van den Oudenrijn

provincie Gelderland
Afdeling Uitvoering Werken
Team Ontwerp en Realisatie Werken

bureau uitvoering: Witteveen+Bos

N781 Bennekom – Wageningen & Nijenoord Allee Wageningen
Beter Bereikbaar Wageningen
Definitief ontwerp
Situatietekeningen tbv raakvlakken

besteknummer: –
documenttype: Tekening
documentnummer:

getekend	M.H. Dikken	datum	24-10-2023	schaal: 1:500	in 6 bladen, bladnr. 1
gecontroleerd	D. van den Oudenrijn	datum	24-10-2023	formaat: A1L	projectnummer: 60750411
vrijgegeven	L. Buwalda	datum	24-10-2023	tekeningnummer:	60750411-300-01
status	Definitief	versie	2.2		

P:\12\71\12\WV\Index\20_Wegen\03_Arief\300\WIJ_60750411_300_V21 (Situatietekeningen tbv raakvlakken).dwg

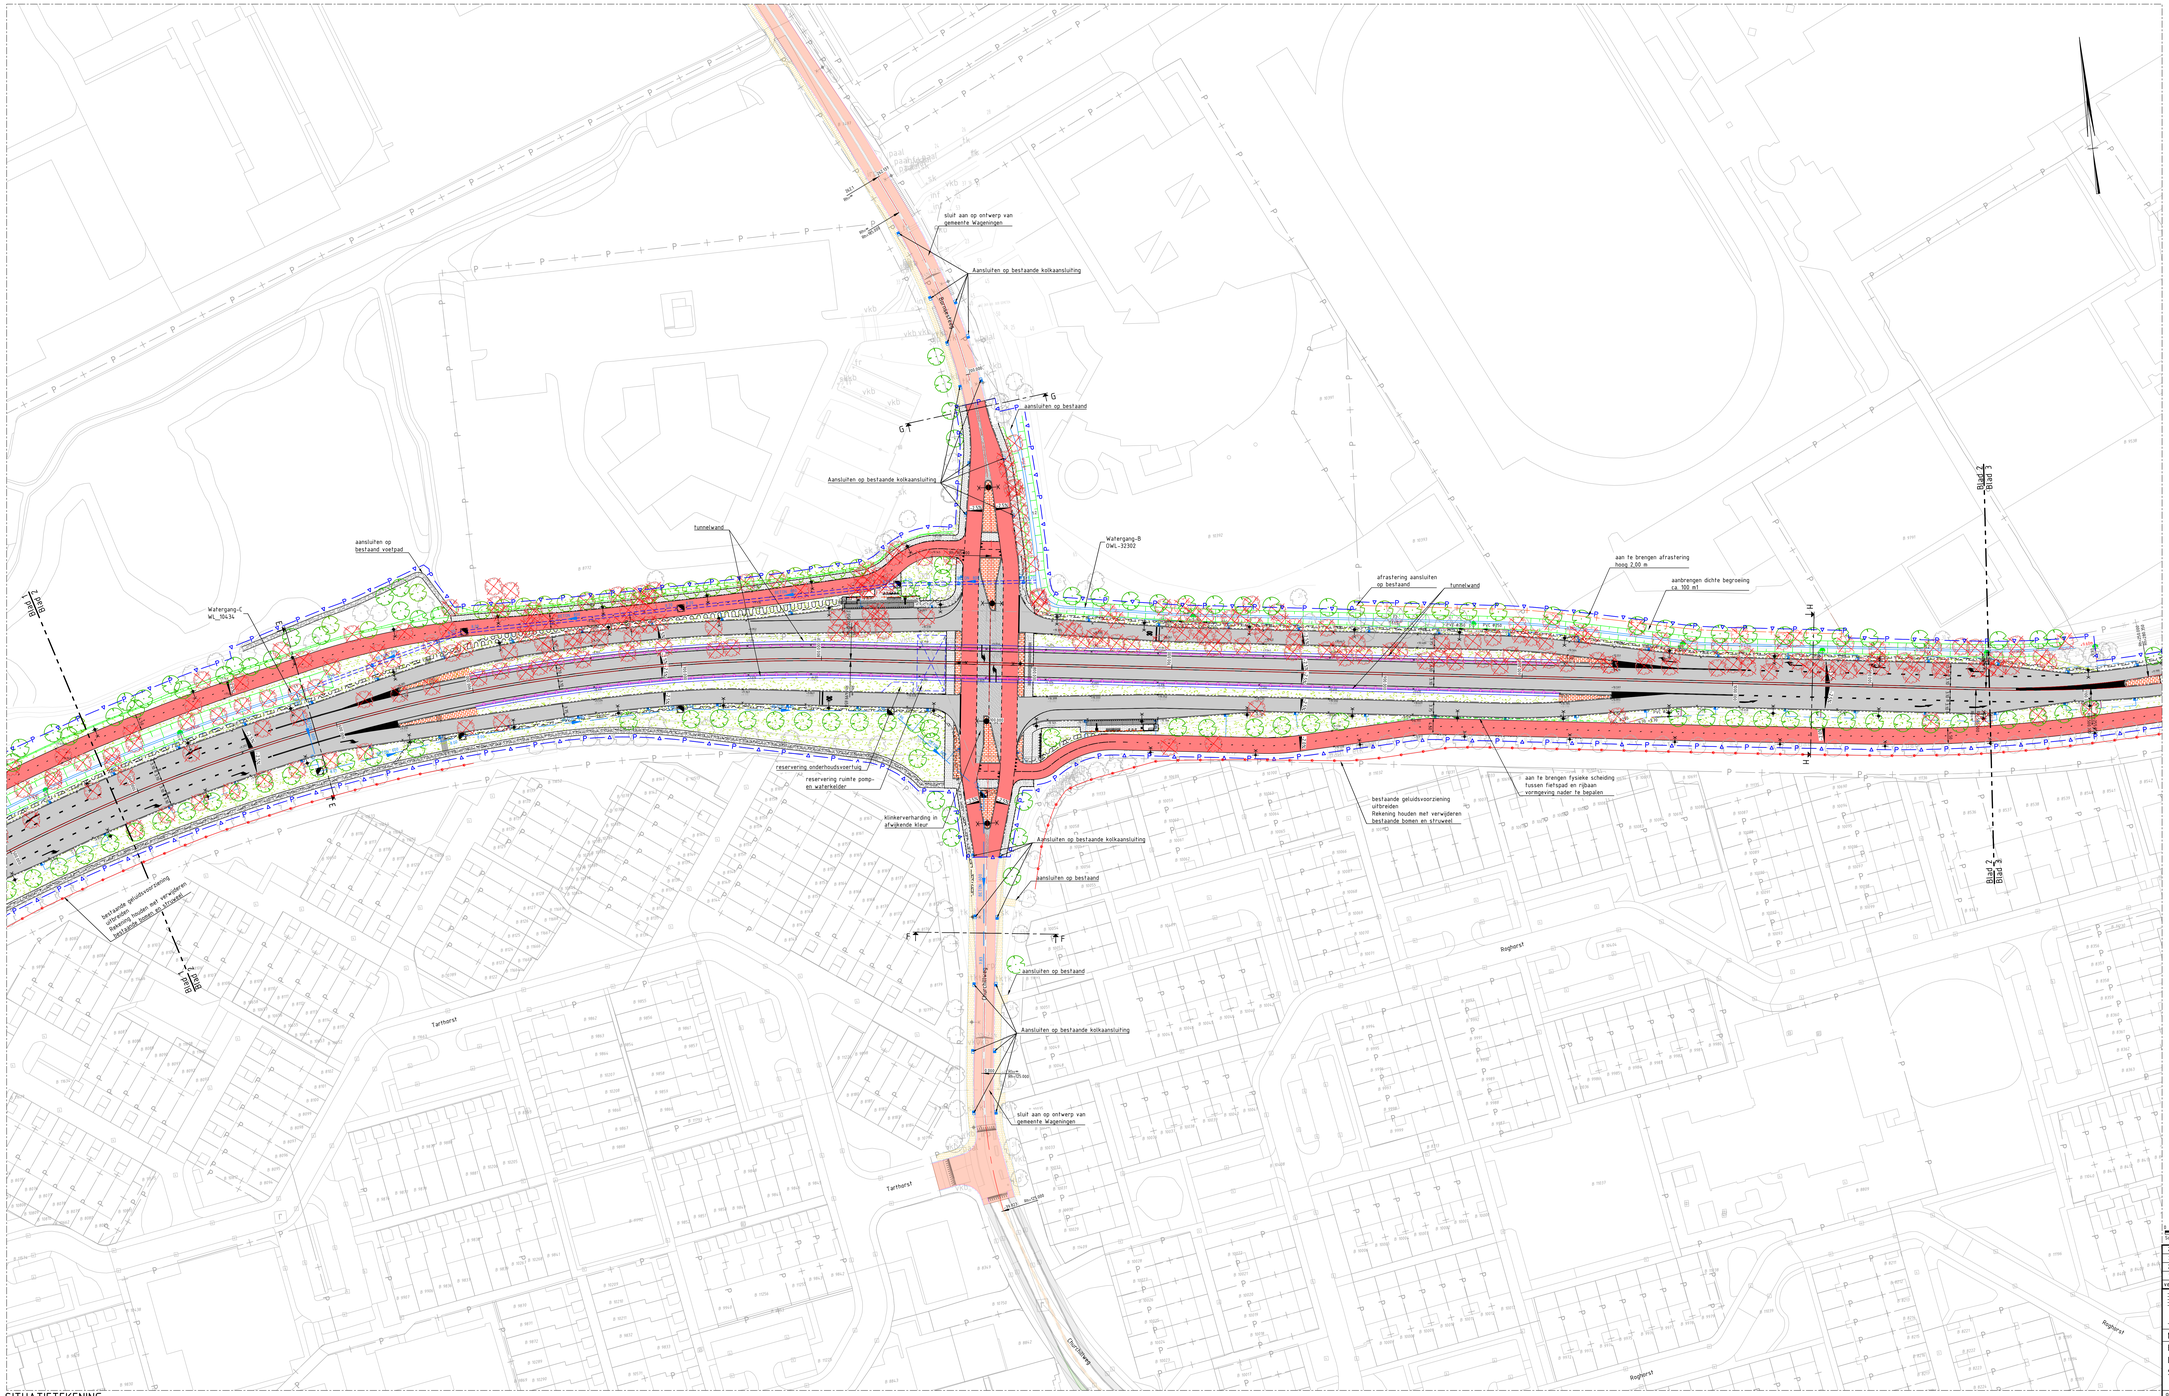

SITUATIETEKENING

SCHAAL 1 : 500

LEGENDA

- Ingemeten situatie
- Nieuwe situatie
- PIP-grens
- Perceelsgrenzen
- Kantverharding
- RWS Trottoirband 115/225x240 mm
- Opsluithand 100x200 mm
- Rijwielpadband 3/12x200 mm
- Houten geleiderail
- Stepbarrier (0,35m breed)
- Grondkerende constructie
- Bestaand geluidsscherm uitbreiden
- Geluidsscherm (Cocc-Wall)
- Aan te brengen duiker
- Bestaande duikers
- Verlichting met dubbele uithouder
- Verlichting met enkele uithouder
- Hoogte maat nieuw (zwart)
- Hoogte maat bestaand (grijs)
- DRIP informatiepaal
- Zitbank
- Bushalfpeipaal
- Abri
- Afvalbak
- Zitkeien
- Hekwerk
- Armatuur Ø300 mm
- Armatuur Ø300 mm met pijlsjabloon
- Armatuur Ø200 mm met fietssjabloon
- Armatuur Ø200 mm met voetgangersjabloon
- Uithouder
- Dekcirkelius
- Te graven watergang
- Voorstel kabels en leidingen tracé
- Asfaltverharding rijbaan
- Asfaltverharding fietspad
- Betonverharding met print (klinkerverharding halfsteens kleur rood)
- Betonstraatsteen verharding
- Klinkerverharding
- Betontegelverharding voetpad
- Bermverbandblokken
- Halfverharding voetpad
- Berm (grasmengsel)
- Bestaande boom
- Te kappen boom
- Te planten boom

GEKOPPELDE XREFS

xref:c:\11-Rapporten Dwarsprofielschetsen_002.dwg
xref:c:\11-DWP-Dwarsprofielschetsen_002.dwg
xref:c:\11-DWP-Dwarsprofielschetsen_003.dwg
xref:c:\11-06-Kabels & Leidingentracé-000.dwg
xref:c:\11-ALM-Algemeenmaten_005.dwg
xref:c:\11-BPP-Raaklijnen inpassing Dorp Oost-WUB_002.dwg
xref:c:\11-00-3D2T-Bestaande Situatie-003.dwg
xref:c:\11-00-3D2T-Bestaande Situatie-004.dwg
xref:c:\11-00-3D2T-Bestaande bomen+overig_003.dwg
xref:c:\11-06-Bestaande en nieuwe duikers-004.dwg
xref:c:\11-06-Bestaande en nieuwe duikers_002.dwg
xref:c:\11-08-Kolken en Putdekking_004.dwg
xref:c:\11-00-BEP-Nieuw te planten bomen_003.dwg
[BIM]:c:\11-06-Inventarisatie Verwerp Bomenlijst-00.dwg
xref:c:\11-00-3D2T-Bestaande Straatnamen-002.dwg
xref:c:\11-00-3D2T-Bestaande_002.dwg
Xref:[BIM]:c:\11-06-A-Plantsoenkaart-001-00.dwg
Xref:[BIM]:c:\11-06-N-GPR Churchillweg_V2-00.dwg
Xref:[BIM]:c:\11-06-N-GPR Dorpsstraat_V2-00.dwg
xref:c:\11-DWP-Totaaltekening - 002_Variant bushalte Mansholtlaan.dwg
Xref:[BIM]:c:\11-06-N-Dosstaag_V1-00.dwg
xref:c:\11-LAS-Hoogtelijnen_002.dwg
Xref:[3BA-20220901]de Born Oost - Inlaboswaterhelg plan.dwg
xref:c:\11-DWP-Totaaltekening - 002_Variant bushalte Mansholtlaan.dwg PIP grens.dwg
xref:c:\11-TVT-Aanpalingen en tekstenTotaaltekening_001.dwg
xref:c:\11-GLM-Geluidsschermen 001_002.dwg

OPMERKINGEN

- Maten in meters tenzij anders aangegeven
- Hoogtemaatvoering in meters t.o.v. NAP
- Coordinaten in meters t.o.v. rijksdriehoeksstelsel
- Hoeken aangegeven in graden (360° stelsel)

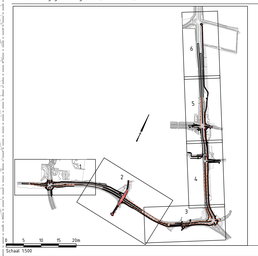

Schaal 1:500

versie	omschrijving	getekend	datum	gecontroleerd
2.2	Aanpassing PIP grens	M.H. Dikken	24-10-2023	D. van den Oudenrijn
2.1	Wijziging geluidsschermen	M.H. Dikken	29-09-2023	D. van den Oudenrijn
2.0	Verwijderen teksten en vervangen Whiswail	M. ter Huurne	27-05-2023	D. van den Oudenrijn
1.0	Definitief DO	M.H. Dikken	05-05-2023	D. van den Oudenrijn

provincie Gelderland

Afdeling Uitvoering Werken

Team Ontwerp en Realisatie Werken

bureau uitbesteding: Witteveen+Bos

N781 Bennekom - Wageningen & Nijenoord Allee Wageningen

Beter Bereikbaar Wageningen

Definitief ontwerp

Situatietekeningen tbv raakvlakken

besteknummer: –

documenttype: Tekening

documentnummer:

getekend	M.H. Dikken	datum	24-10-2023	schaal: 1:500	in 6 bladen , bladnr. 2
gecontroleerd	D. van den Oudenrijn	datum	24-10-2023	formaat: A0L	projectnummer: 60750411
vrijgegeven	L. Bowkila	datum	24-10-2023	tekeningnummer:	60750411-300-02
status	Definitief	versie	2.2		

P:\12\11\SI\TP\Models\20_Wegen\03_Acad\3000\WTW_60750411_300_V27 (Situatietekeningen tbv raakvlakken).dwg

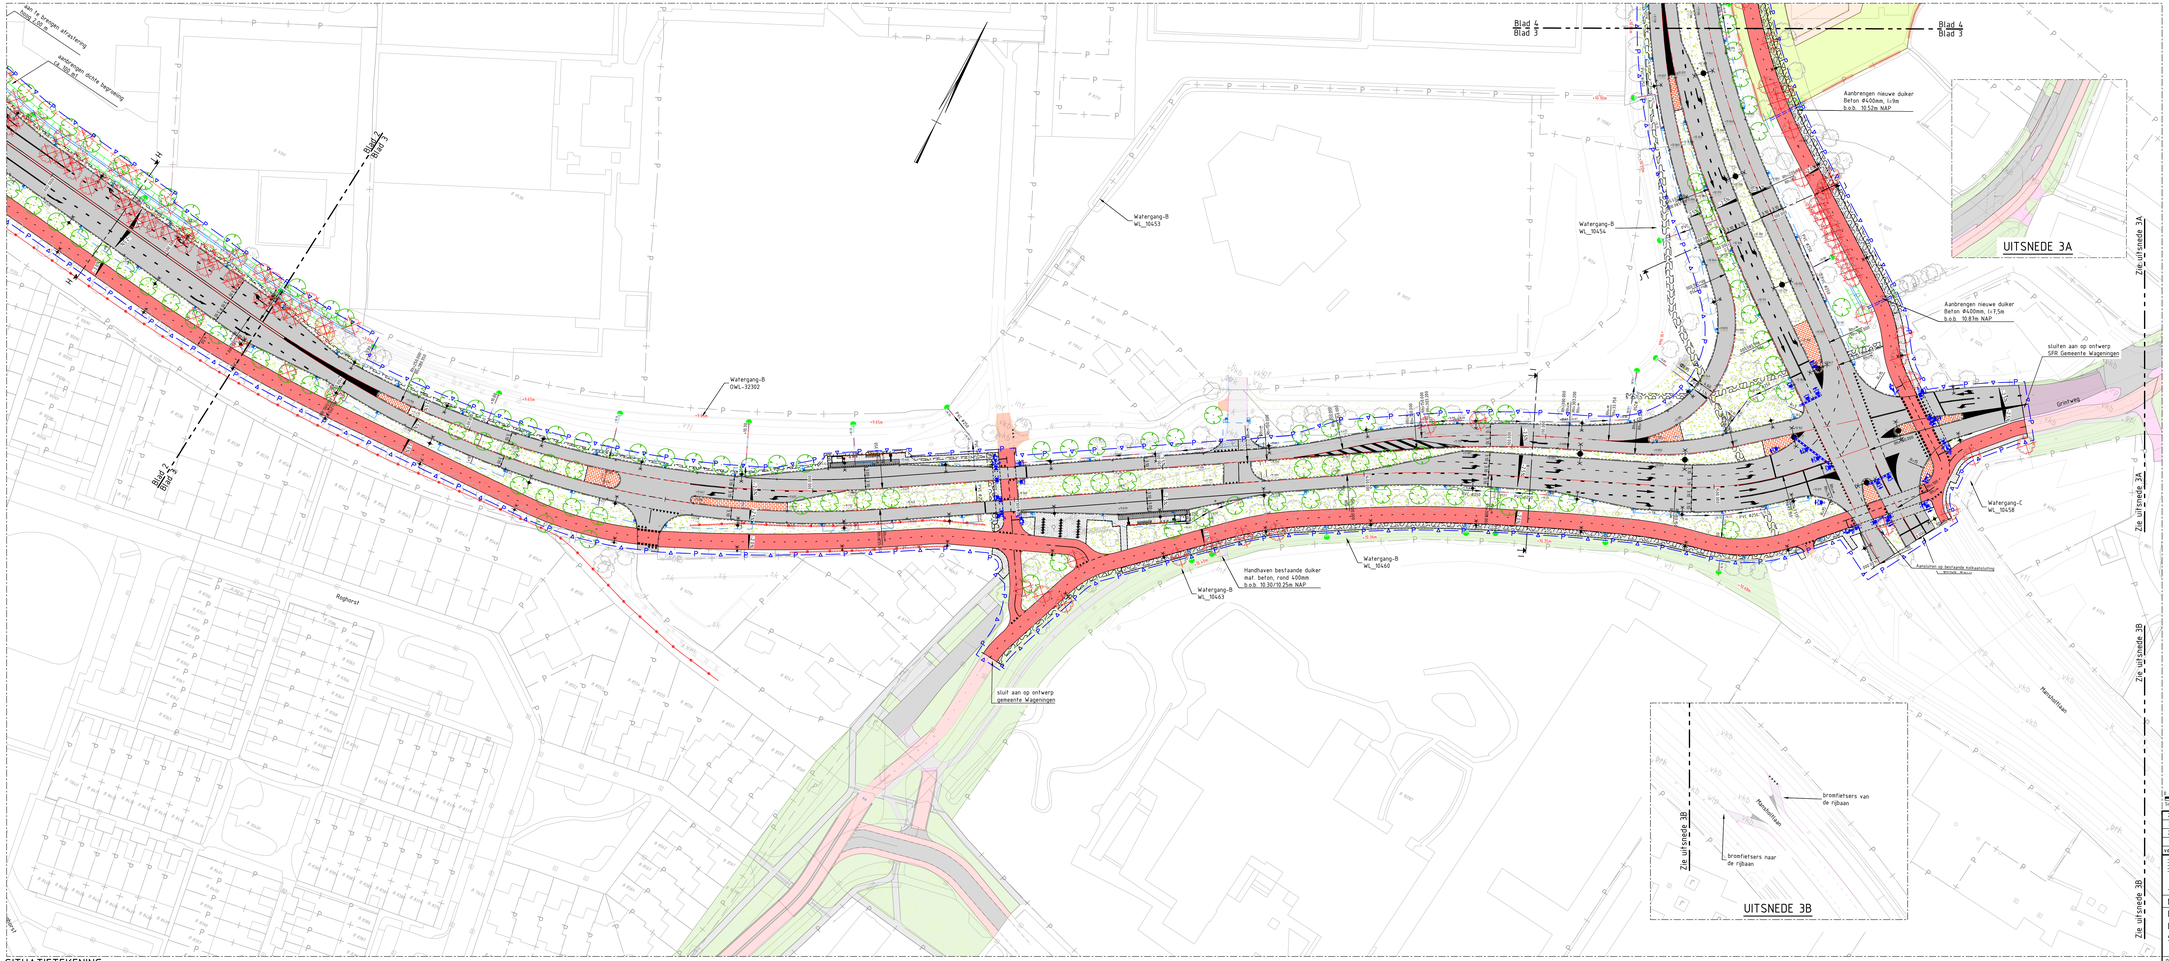

SITUATIETEKENING

SCHAAL 1 : 500

LEGENDA

- Ingemeten situatie
- Nieuwe situatie
- PIP-grens
- Perceelsgrenzen
- Kantverharding
- RWS Trotterband 115/225x240 mm
- Opsluitband 100x200 mm
- Rijwielpadband 3/12x200 mm
- Houten geleiderail
- Stepbarrier (0,35m breed)
- Grondkerende constructie
- Bestaand geluidsscherm uitbreiden
- Geluidsscherm (Coco-Wall)
- Aan te brengen duiker
- Bestaande duikers
- Verlichting met dubbele uithouder
- Verlichting met enkele uithouder
- Hoogte maat nieuw (zwart)
- Hoogte maat bestaand (grijs)
- DRIP informatiepaal
- Zitbank
- Bushaltepaal
- Abri
- Afvalbak
- Zilrkeien
- Hekwerk
- Armatuur ø300 mm
- Armatuur ø300 mm met pijlsjabloon
- Armatuur ø200 mm met fietssjabloon
- Armatuur ø200 mm met voetgangersjabloon
- Uithouder
- Defectielus
- Te graven watergang
- Voorstel kabels en leidingen tracé
- Asfaltverharding rijbaan
- Asfaltverharding fietspad
- Betonverharding met print (klinkerverharding halfsteens kleur rood)
- Betonstraatsteen verharding
- Klinkerverharding
- Betontegelverharding voetpad
- Bermverbandblokken
- Halfverharding voetpad
- Berm (grasmengsel)
- Bestaande boom
- Te kappen boom
- Te planten boom

GEKOPPELDE XREFS

xref-s-00-Kadastrale Kaarten 001.dwg
xref-s-15-DWP-Dwarsprofielsferaten_002.dwg
xref-s-06-ZON-Bestaande Situatie 003.dwg
xref-s-06-ZON-Bestaande Leidingen 004.dwg
xref-s-15-ALH-Aslijnen_ontwerp_005.dwg
xref-s-15-BPI-Hoekhtjes Inpassing Bern Oost-WUR_002.dwg
xref-s-06-BGT-Bestaande Situatie-003.dwg
xref-s-15-BGT-Bestaande Situatie_002.dwg
xref-s-15-BGT-Bestaande beheersgrens_003.dwg
xref-s-06-Bestaande en nieuwe duikers-004.dwg
xref-s-15-VKL-Verkeersregelplan_001.dwg
xref-s-15-BGT-Bestaande Situatie_002.dwg
xref-s-15-BGT-Nieuw te projecteren_003.dwg
Xref-BIT01a-CW-N-Verstorpj Gelderse Bennekom-00.dwg
xref-s-06-BGT-Bestaande Straatnamen-002.dwg
xref-s-15-BGT-Bestaande_002.dwg
Xref-BIT01c-CW-N-Plantsoenkaart-001-00.dwg
Xref-BIT01c-CW-N-SPR Churchhorp 32-00.dwg
xref-s-15-Gelderse SPR Gemeente_002.dwg
xref-s-15-DWP-Terassenwerp_ 001_variant bushalte Mansholtlaan.dwg
xref-s-15-DWP-Terassenwerp_001.dwg
xref-s-15-LAS-Hoogtelijnen_ 002.dwg
Xref-S366-20220901-De Born Oost - Inlebbeschaving plan.dwg
xref-s-15-TVT-Detailtekeningen en tekslen Verkeerstechniek_001.dwg
xref-s-15-TVT-Detailtekeningen en tekslen Verkeerstechniek_001.dwg
xref-s-15-GLM-Detailsituaties DD_002.dwg

OPMERKINGEN

- Maten in meters tenzij anders aangegeven
- Hoogtemaatvoering in meters t.o.v. NAP
- Coordinaten in meters t.o.v. rijksdriehoeksstelsel
- Hoeken aangegeven in graden (360° stelsel)

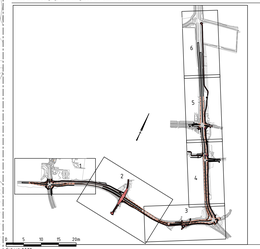

Schaal 1:500

versie	omschrijving	datum	getekend	gecontroleerd
2.2	Aanpassing PIP grens	24-10-2023	M.H. Dikken	D. van den Oudenrijn
2.1	Wijziging geluidsschermen	29-09-2023	M.H. Dikken	D. van den Oudenrijn
2.0	Verwijderen teksten en vervangen Whiswall	27-05-2023	M. ter Huurne	D. van den Oudenrijn
1.0	Definitief DO	06-05-2023	M.H. Dikken	D. van den Oudenrijn

provincie Gelderland

Afdeling Uitvoering Werken

Team Ontwerp en Realisatie Werken

bureau uitvoerteding: Witteveen+Bos

N781 Bennekom – Wageningen & Nijenoord Allee Wageningen

Beter Bereikbaar Wageningen

Definitief ontwerp

Situatietekeningen tbv raakvlakken

besteknummer: –

documenttype: Tekening

documentnummer:

getekend	M.H. Dikken	datum	24-10-2023	schaal: 1:500	in 6 bladen , bladnr. 3
gecontroleerd	D. van den Oudenrijn	datum	24-10-2023	formaat: A1L	projectnummer: 60750411
vrijgegeven	L. Buwalda	datum	24-10-2023	tekeningnummer:	60750411-300-03
status	Definitief	versie	2.2		

P:\12\71\125\197\Index\20_Wegen\03_Bld\300\WEL_60750411_300_V27 (Situatietekeningen tbv raakvlakken).dwg

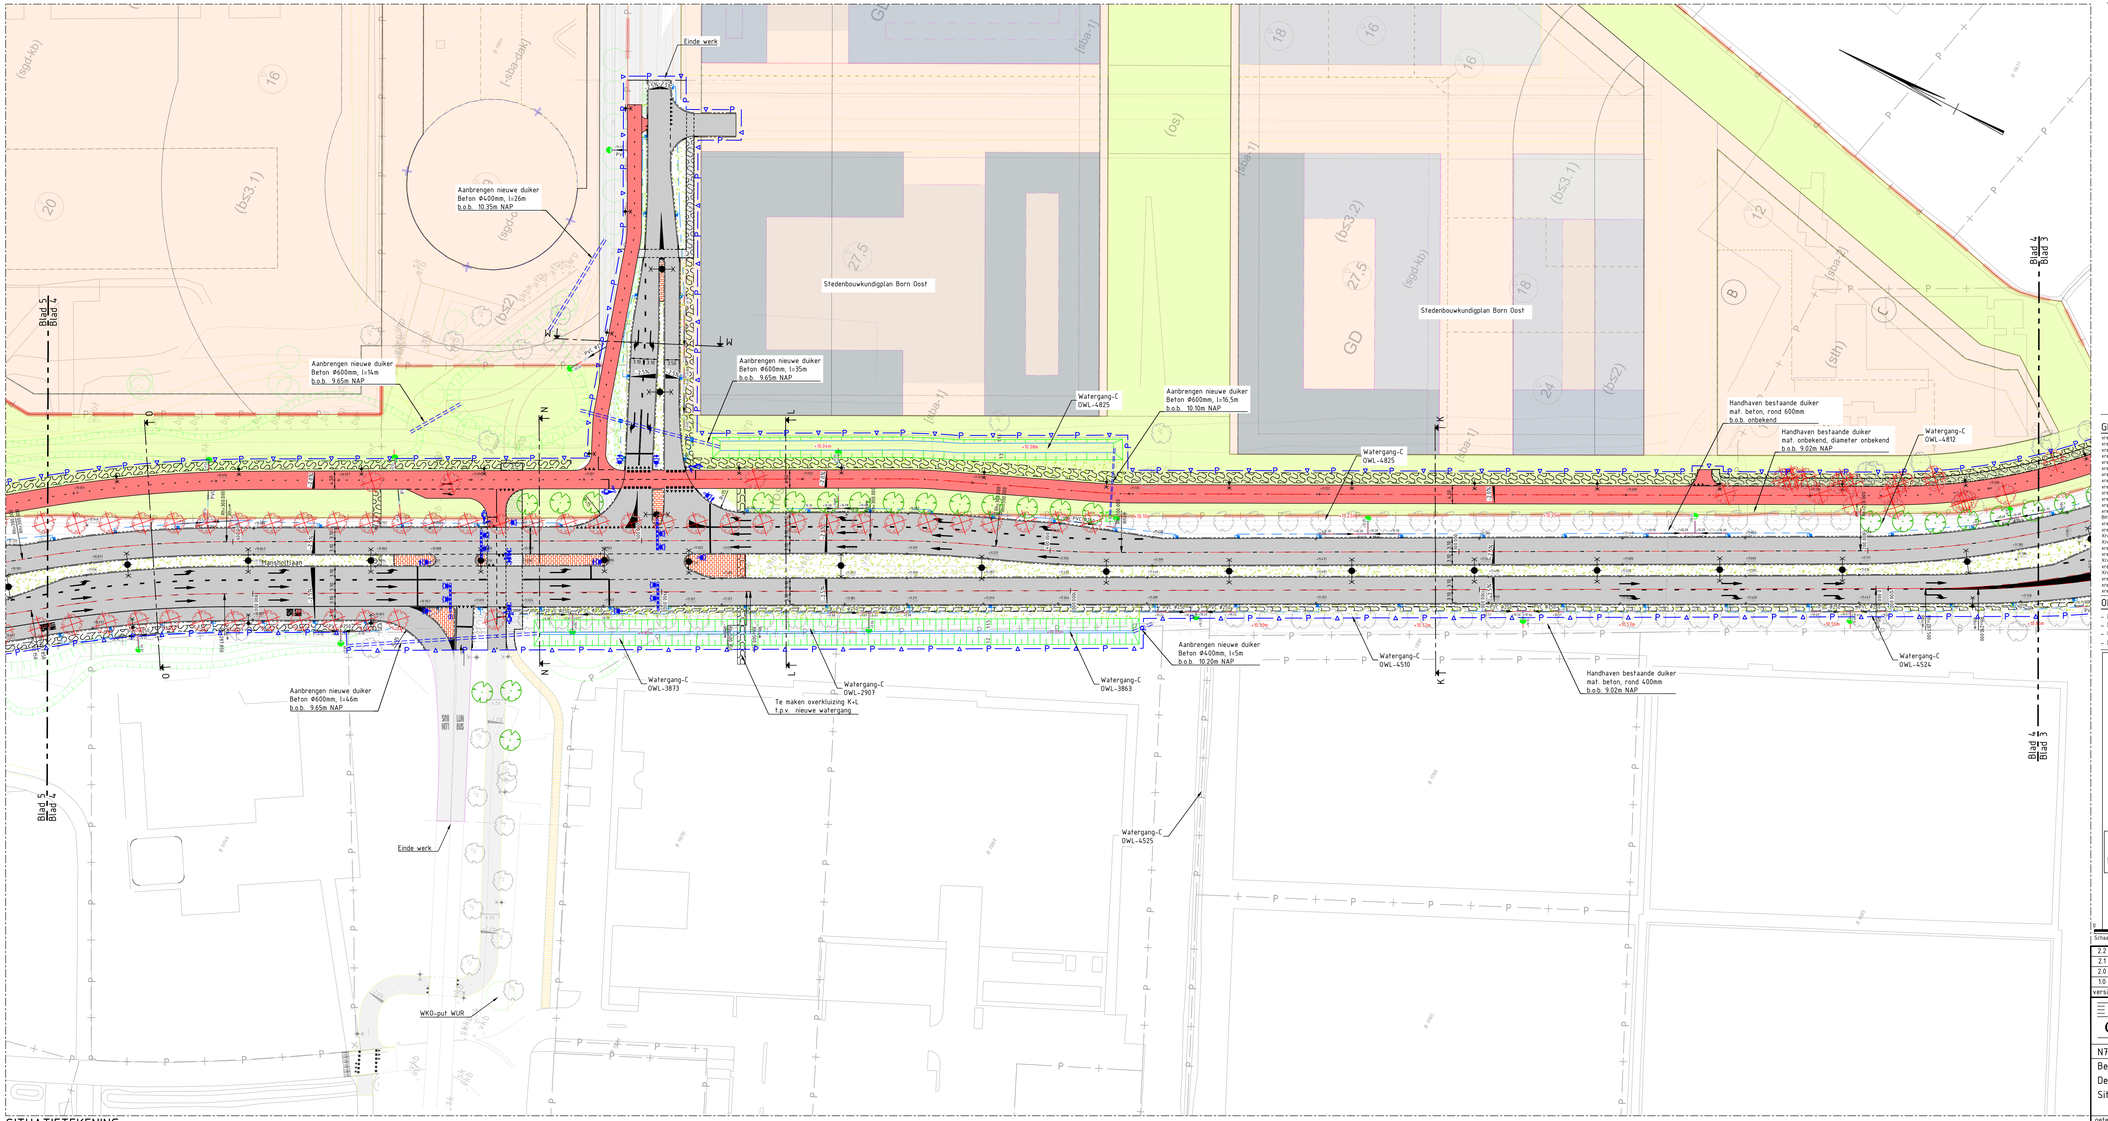

SITUATIETEKENING
SCHAAL 1 : 500

LEGENDA

- Ingemeten situatie
- Nieuwe situatie
- PIP-grens
- Perceelsgrenzen
- Kantverharding
- RWS Trottoirband 115/225x240 mm
- Opsluitband 100x200 mm
- Rijwielpadband 3/12x200 mm
- Houten geleiderail
- Stepbarrier (0,35m breed)
- Grondkerende constructie
- Bestaand geluidsscherm uitbreiden
- Geluidsscherm (Coco-Wall)
- Aan te brengen duiker
- Bestaande dukers
- Verlichting met dubbele uithouder
- Verlichting met enkele uithouder
- Hoogte maat nieuw (zwart)
- Hoogte maat bestaand (grijs)
- DRIP informatiepaal
- Zitbank
- Bushaltepaal
- Abri
- Afvalbak
- Zitkeien
- Hekwerk
- Armatuur Ø300 mm
- Armatuur Ø300 mm met pijsjabloon
- Armatuur Ø200 mm met fietssjabloon
- Armatuur Ø200 mm met voetgangersjabloon
- Uithouder
- Defectielius
- Te graven watergang
- Voorstel kabels en leidingen tracé
- Asfaltverharding rijbaan
- Asfaltverharding fietspad
- Betonverharding met print (klinkerverharding halfsteens kleur rood)
- Betonstraatsteen verharding
- Klinkerverharding
- Betontegelverharding voetpad
- Bermverbandblokken
- Halfverharding voetpad
- Berm (grasmengsel)
- Bestaande boom
- Te kappen boom
- Te planten boom

GEKOPPELDE XREFS

xref-o-00-Kadastrale Grenzen-002.dwg
xref-n-13-DWP-Dwarsprofielsaties_002.dwg
xref-o-00-GTM-Bestaande Situatie 003.dwg
xref-n-08-Kabels & Leidingenstroken-006.dwg
xref-n-13-ALM-Algemeenten_005.dwg
xref-n-13-IRP-Ruimtelijke inpassing Born Oost-WUR_002.dwg
xref-n-13-BEP-Bestaande bomen_003.dwg
xref-n-13-BEP-Te kappen bomen_013.dwg
xref-n-13-BEP-Bestaande bomen-inleiding_003.dwg
xref-n-08-Bestaande en nieuwe duikers-004.dwg
xref-n-13-VRI-Verkeersregelinstallatie_002.dwg
xref-n-08-Kolken en Rioleringslijnen-004.dwg
xref-n-13-BEP-Nieuw te planten bomen_003.dwg
BHTNL-OW-N-Inwisting Ontwerp Bennekom-00.dwg
xref-o-00-BGT-Bestaande Straatnamen-002.dwg
xref-n-13-OWP-Profielen_001.dwg
Xref-BI13L-OW-N-Mechanisatieplan-V0-00.dwg
Xref-BI13N-OW-N-SFR Churchilweg V2-00.dwg
xref-n-13-Ontwerp SFR Gemeente_002.dwg
xref-n-13-DWM-Totaalontwerp_ 00L_variant bushalte Manshoftlaan.dwg
Xref-BI13L-OW-N-Oosteweg V1-00.dwg
xref-n-13-LAB-Hoogtelabels_ 002.dwg
xref-n-13-Stedenbouwkundigplan Born Oost-Stedenbouwkundig plan.dwg
xref-n-13-DWM- Kopie Totaalontwerp_ 03L_tn- situatie buiten PIP grens.dwg
xref-n-13-TXT-Aanpelingen en teksten totaalontwerp_001.dwg
xref-n-13-GLM-Geluidsschermen 001_002.dwg

OPMERKINGEN

- Maten in meters tenzij anders aangegeven
- Hoogtemaatvoering in meters t.o.v. NAP
- Coordinaten in meters t.o.v. rijksdriehoekenstelsel
- Hoeken aangegeven in graden (360° stelsel)

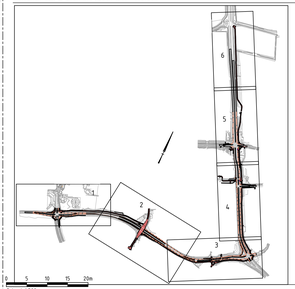

Schaal 1:500

versie	omschrijving	datum	getekend	gecontroleerd
2.2	Aanpassing PIP grens	24-10-2023	M.H. Dikken	D. van den Oudenrijn
2.1	Wijziging geluidsschermen	29-09-2023	M.H. Dikken	D. van den Oudenrijn
2.0	Verwijderen teksten en vervangen Whiswall	27-01-2023	M. ter Huurne	D. van den Oudenrijn
1.0	Definitief DO	06-01-2023	M.H. Dikken	D. van den Oudenrijn

provincie Gelderland
Afdeling Uitvoering Werken
Team Ontwerp en Realisatie Werken

bureau uitbesteding: Witteveen+Bos

N781 Bennekom - Wageningen & Nijenoord Allee Wageningen
Beter Bereikbaar Wageningen
Definitief ontwerp
Situatietekeningen tbv raakvlakken

besteknummer: –
documenttype: Tekening
documentnummer: –

getekend	M.H. Dikken	datum	24-10-2023	schaal: 1:500	in 6 bladen , bladnr. 4
gecontroleerd	D. van den Oudenrijn	datum	24-10-2023	formaat: A1L	projectnummer: 60750411
vrijgegeven	L. Buwalda	datum	24-10-2023	tekeningnummer:	60750411-300-04
status	Definitief	versie	2.2		

P:\12\71\12\TF\Models\12_Wegen\03_Acad\3000\N781_60750411_300_V2.1 (Situatietekeningen tbv raakvlakken).dwg

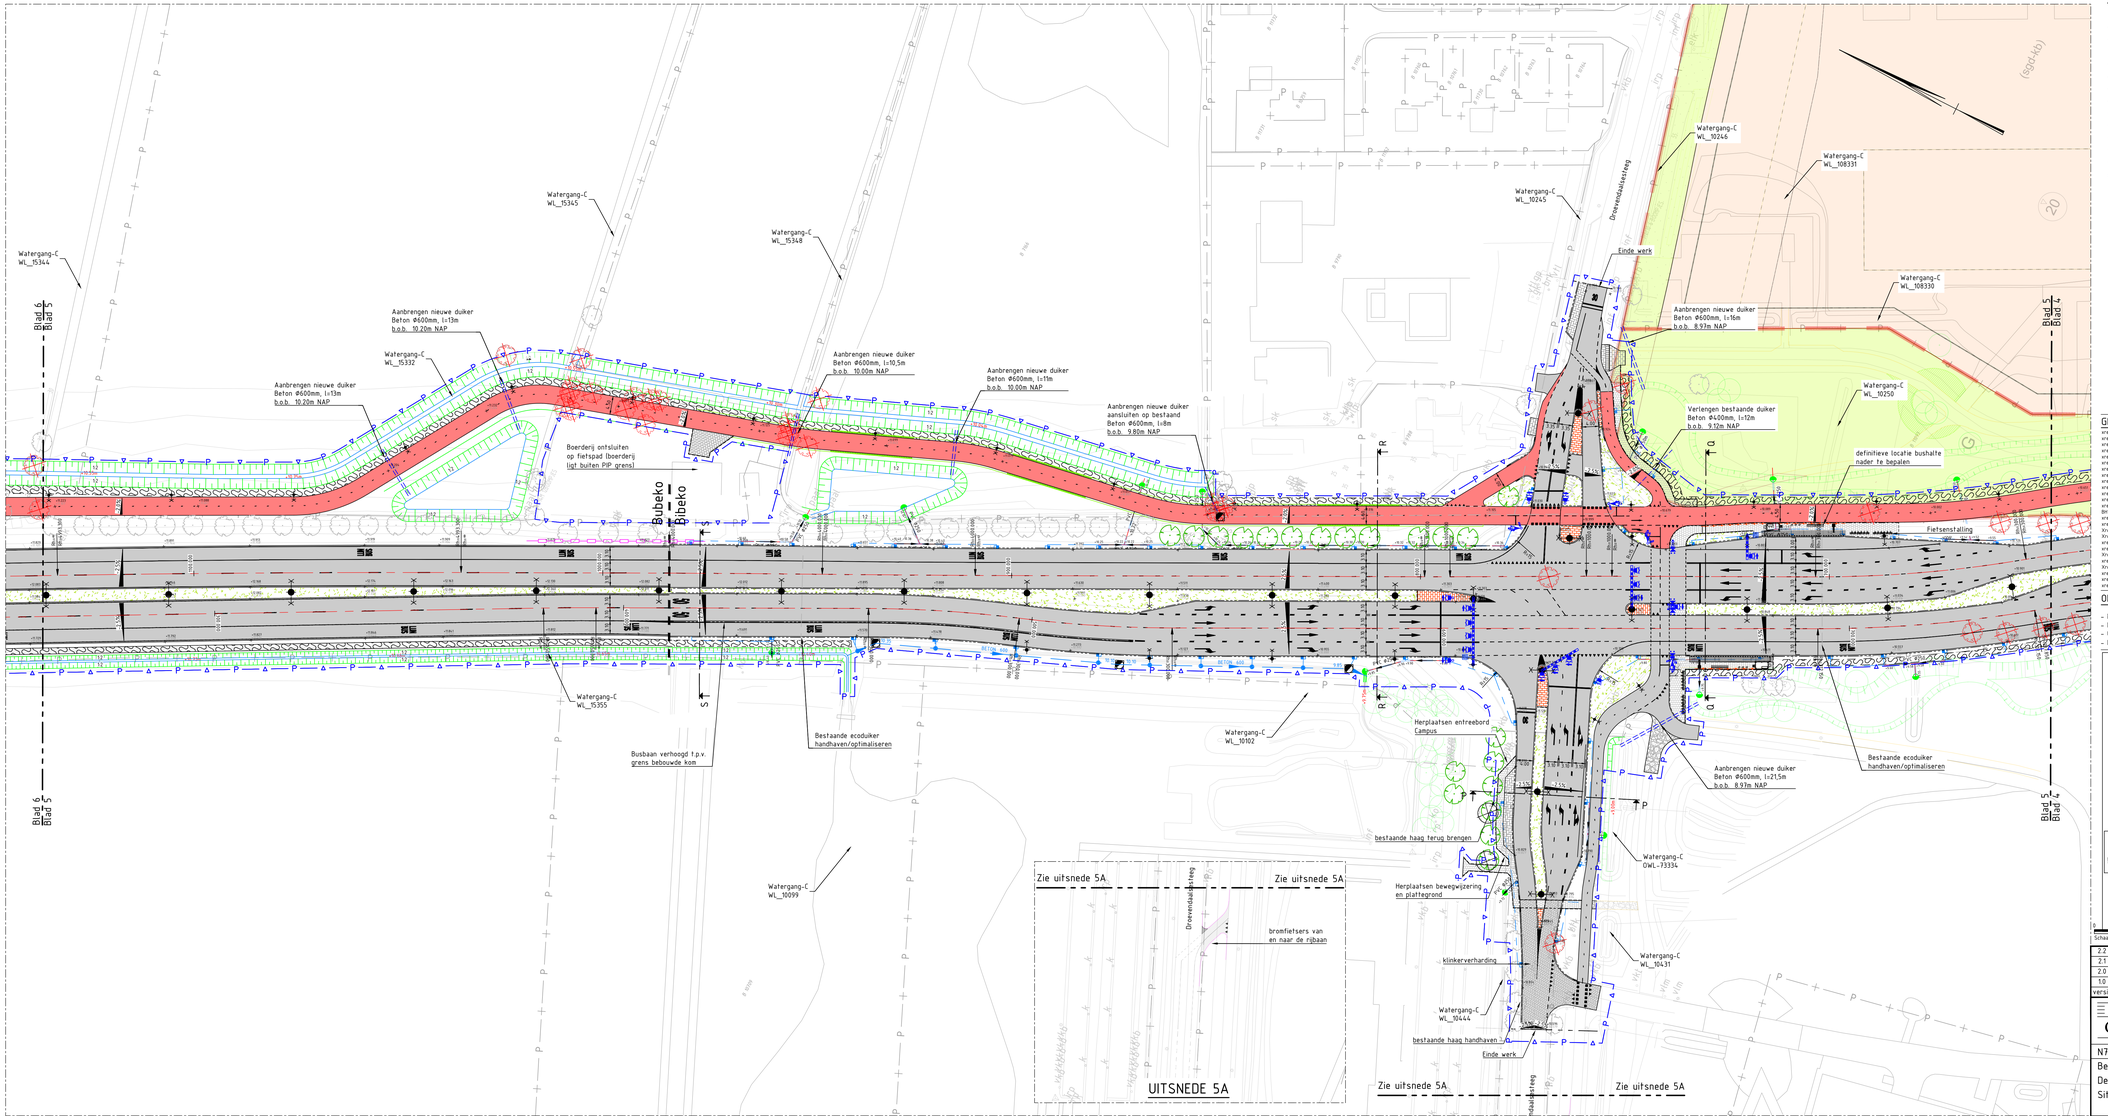

LEGENDA

- Ingemeten situatie
- Nieuwe situatie
- PIP-grens
- Perceelsgrenzen
- Kantverharding
- RWS Trottoirband 115/225x240 mm
- Opsluitband 100x200 mm
- Rijwielpadband 3/12x200 mm
- Houten geleiderail
- Stepbarrier (0,35m breed)
- Grondkerende constructie
- Bestaand geluidsscherm uitbreiden
- Geluidsscherm (Coco-Wall)
- Aan te brengen duiker
- Bestaande dukers
- Verlichting met dubbele uithouder
- Verlichting met enkele uithouder
- Hoogte maat nieuw (zwart)
- Hoogte maat bestaand (grijs)
- DRIP informatiepaal
- Zitbank
- Bushaltepaal
- Abri
- Afvalbak
- Zitkeien
- Hekwerk
- Armatuur Ø300 mm
- Armatuur Ø300 mm met pijlsjabloon
- Armatuur Ø200 mm met fietssjabloon
- Armatuur Ø200 mm met voetgangersjabloon
- Uithouder
- Defectielius
- Te graven watergang
- Voorstel kabels en leidingen tracé
- Asfaltverharding rijbaan
- Asfaltverharding fietspad
- Betonverharding met print (klinkerverharding halfsteens kleur rood)
- Betonstraatsteen verharding
- Klinkerverharding
- Betontegelverharding voetpad
- Bermverbandblokken
- Halfverharding voetpad
- Berm (grasmengsel)
- Bestaande boom
- Te kappen boom
- Te planten boom

GEKOPPELDE XREFS

xref-b-00-Kadastrale Grenzen-002.dwg
xref-n-13-DWP-Dwarsprofielsituaties_002.dwg
xref-b-00-DTM-Bestaande Situatie 003.dwg
xref-n-08-Kabels & Leidingenstroken-006.dwg
xref-n-13-ALM-Algemeenhei_005.dwg
xref-n-13-BPI-Ruimtelijke inpassing Born Oost-WUR_002.dwg
xref-b-00-BGT-Bestaande Situatie-003.dwg
xref-n-13-BEP-Te kappen bomen_011.dwg
xref-n-13-BEP-Bestaande bomen-inmeting_003.dwg
xref-n-13-BEP-Nieuw te planten bomen_004.dwg
xref-n-13-VRI-Verkeersregelinstallatie_002.dwg
xref-n-08-Kolken en Riolering-004.dwg
xref-n-13-BEP-Nieuw te planten bomen_003.dwg
BHTNL3-ZW-N-Voorlopig Ontwerp Bennekom-00.dwg
xref-b-00-BGT-Bestaande Straatnamen-002.dwg
xref-n-13-PIP-grens_001.dwg
Xref-BHTNL3-ZW-N-Voorlopig Ontwerpkaart-V0-00.dwg
Xref-BHTNL3-ZW-N-DPR Churchtoweg V2-00.dwg
xref-n-13-Ontwerp SPR Gemeente_002.dwg
xref-n-13-DWP-Totaalontwerp_ 026_na inpassing buiten PIP grens.dwg
Xref-BHTNL3-ZW-N-Oosteweg V1-00.dwg
xref-n-13-LAB-Hoogtelabels_ 002.dwg
Xref-5306-20220901-De Born Oost- stedenbouwkundig plan.dwg
xref-n-13-DWP- Kopie Totaalontwerp_ 026_na inpassing buiten PIP grens.dwg
xref-n-13-TXT-Aanpalingen en teksten Totaalontwerp_001.dwg
xref-n-13-DUM-Geluidsschermen 00_002.dwg

OPMERKINGEN

- Maten in meters tenzij anders aangegeven
- Hoogtemaatvoering in meters t.o.v. NAP
- Coordinaten in meters t.o.v. rijksdriehoeksstelsel
- Hoeken aangegeven in graden (360° stelsel)

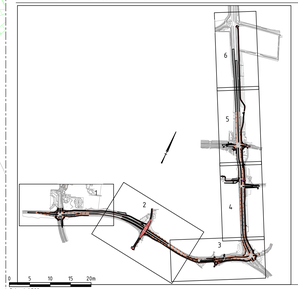

Schaal 1:500

versie	omschrijving	datum	getekend	gecontroleerd
2.2	Aanpassing PIP grens	24-10-2023	M.H. Dikken	D. van den Oudenrijn
2.1	Wijziging geluidsschermen	29-09-2023	M.H. Dikken	D. van den Oudenrijn
2.0	Verwijderen teksten en vervangen Whiswall	27-01-2023	M. ter Huurne	D. van den Oudenrijn
1.0	Definitief DO	06-01-2023	M.H. Dikken	D. van den Oudenrijn

provincie Gelderland
Afdeling Uitvoering Werken
Team Ontwerp en Realisatie Werken

bureau uitbesteding: Witteveen+Bos

N781 Bennekom - Wageningen & Nijenoord Allee Wageningen
Beter Bereikbaar Wageningen
Definitief ontwerp
Situatietekeningen tbv raakvlakken

besteknummer: -
documenttype: Tekening
documentnummer: -

getekend	M.H. Dikken	datum	24-10-2023	schaal: 1:500	in 6 bladen ., bladnr. 5
gecontroleerd	D. van den Oudenrijn	datum	24-10-2023	formaat: A1L	projectnummer: 60750411
vrijgegeven	L. Buwalda	datum	24-10-2023	tekeningnummer:	60750411-300-05
status	Definitief	versie	2.2		

P:\125\T1\02\TF\Models\120_Wegen\03_Acad\3000\N781_60750411_300_V2.1 (Situatietekeningen tbv raakvlakken).dwg

SITUATIETEKENING
SCHAAL 1 : 500

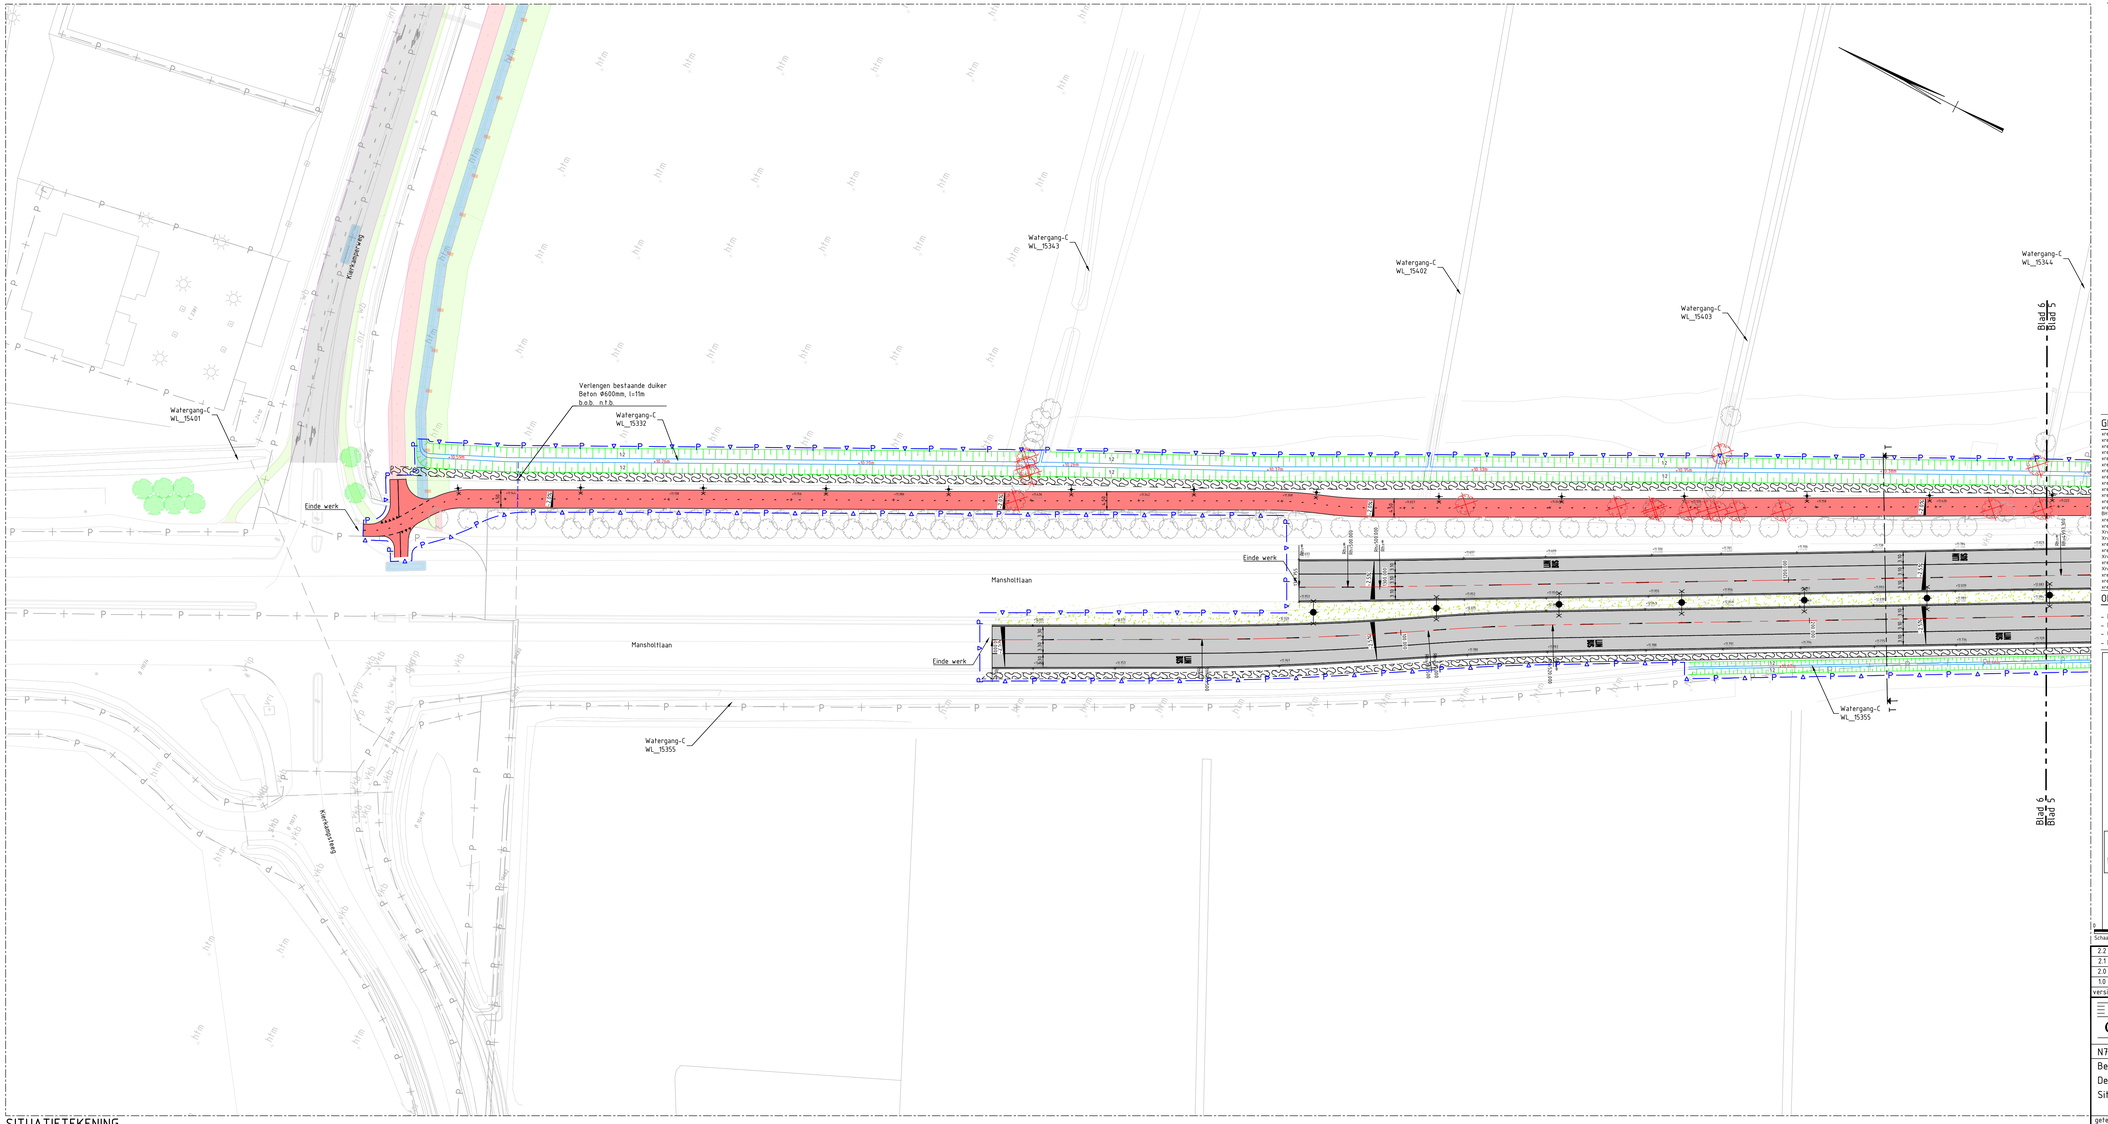

SITUATIETEKENING
SCHAAL 1 : 500

LEGENDA

- Ingemeten situatie
- Nieuwe situatie
- PIP-grens
- Perceelsgrenzen
- Kantverharding
- RWS Trottoirband 115/225x240 mm
- Opsluitband 100x200 mm
- Rijwielpadband 3/12x200 mm
- Houten geleiderail
- Stepbarrier (0,35m breed)
- Grondkerende constructie
- Bestaand geluidsscherm uitbreiden
- Geluidsscherm (Coco-Wall)
- Aan te brengen duiker
- Bestaande dukers
- Verlichting met dubbele uithouder
- Verlichting met enkele uithouder
- Hoogte maat nieuw (zwart)
- Hoogte maat bestaand (grijs)
- DRIP informatiepaal
- Zitbank
- Bushaltepaal
- Abri
- Afvalbak
- Zitkeien
- Hekwerk
- Armatuur ø300 mm
- Armatuur ø300 mm met pijlsjabloon
- Armatuur ø200 mm met fietssjabloon
- Armatuur ø200 mm met voetgangersjabloon
- Uithouder
- Detectielus
- Te graven watergang
- Voorstel kabels en leidingen tracé
- Asfaltverharding rijbaan
- Asfaltverharding fietspad
- Betonverharding met print (klinkerverharding halfsteens kleur rood)
- Betonstraatsteen verharding
- Klinkerverharding
- Betontegelverharding voetpad
- Bermverbandblokken
- Halfverharding voetpad
- Berm (grasmengsel)
- Bestaande boom
- Te kappen boom
- Te planten boom

GEKOPPELDE XREFS

xref-n-00-Kadastrale Grenzen-002.dwg
xref-n-13-DWT-Dwarsprofielcaties_002.dwg
xref-n-13-DWT-Dwarsprofielcaties_003.dwg
xref-n-08-Kabels & Leidingenstroken-006.dwg
xref-n-13-ALM-Aligneminten_005.dwg
xref-n-13-BPI-Ruimtelijke opassing Born Oost-WUR_002.dwg
xref-n-00-BGT-Bestaande Situatie-003.dwg
xref-n-13-BEP-Te kappen bomen_010.dwg
xref-n-13-BEP-Bestaande bomen-Inmeting_003.dwg
xref-n-08-Bestaande en nieuwe dukers-004.dwg
xref-n-13-VRI-Verkeersregelinstallatie_002.dwg
xref-n-13-BEP-Bestaande bomen_010.dwg
xref-n-13-BEP-Nieuw te planten bomen_010.dwg
BHTNJ-DW-N-Voorlopig Ontwerp Bennekom-00.dwg
xref-n-00-BGT-Bestaande Straatnamen-002.dwg
xref-n-13-PIP-grens_001.dwg
Xref-BI134-DW-N-Mondmaanlaan-V0-00.dwg
Xref-BI134-DW-N-SFR Churchilweg V2-00.dwg
Xref-BI134-DW-N-Oosteeg V1-00.dwg
xref-n-13-DWM-Totaalontwerp_ 534_variant bushalte Manshoftlaan.dwg
Xref-BI132-DW-N-Oosteeg V1-00.dwg
xref-n-13-LAB-Hoogtelabels_ 002.dwg
Xref-5306-20220901-De Born Oost- stedenbouwkundig plan.dwg
xref-n-13-DWM- Kopie Totaalontwerp_ 534_ter situatie buiten PIP grens.dwg
xref-n-13-TXT-Aanpalingen en teksten totaalontwerp_001.dwg
xref-n-13-GLM-Geluidsschermen 00_002.dwg

OPMERKINGEN

- Maten in meters tenzij anders aangegeven
- Hoogtemaatvoering in meters t.o.v. NAP
- Coordinaten in meters t.o.v. rijksdriehoeksenstelsel
- Hoeken aangegeven in graden (360° stelsel)

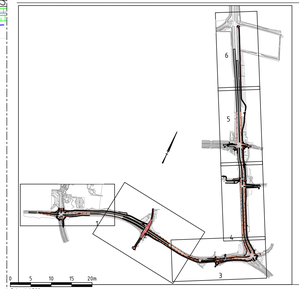

Schaal 1:500

versie	omschrijving	datum	getekend	gecontroleerd
2.2	Aanpassing PIP grens	24-10-2023	M.H. Dikken	O. van den Oudenrijn
2.1	Wijziging geluidsschermen	29-09-2023	M.H. Dikken	O. van den Oudenrijn
2.0	Verwijderen teksten en vervangen Whiswall	27-01-2023	M. ter Huurne	O. van den Oudenrijn
1.0	Definitief DO	06-01-2023	M.H. Dikken	O. van den Oudenrijn

provincie Gelderland
Afdeling Uitvoering Werken
Team Ontwerp en Realisatie Werken

bureau uitbesteding: Witteveen+Bos

N781 Bennekom - Wageningen & Nijenoord Allee Wageningen
Beter Bereikbaar Wageningen
Definitief ontwerp
Situatietekeningen tbv raakvlakken

besteknummer: –
documenttype: Tekening
documentnummer: –

getekend	M.H. Dikken	datum	24-10-2023	schaal: 1:500	in 6 bladen , bladnr. 6
gecontroleerd	O. van den Oudenrijn	datum	24-10-2023	formaat: A1L	projectnummer: 60750411
vrijgegeven	L. Buwalda	datum	24-10-2023	tekeningnummer:	60750411-300-06
status	Definitief	versie	2.2		

P:\12\71\12\TF\Models\12_Wegen\83_Acad\3000\N781_60750411_300_V2.1 (Situatietekeningen tbv raakvlakken).dwg

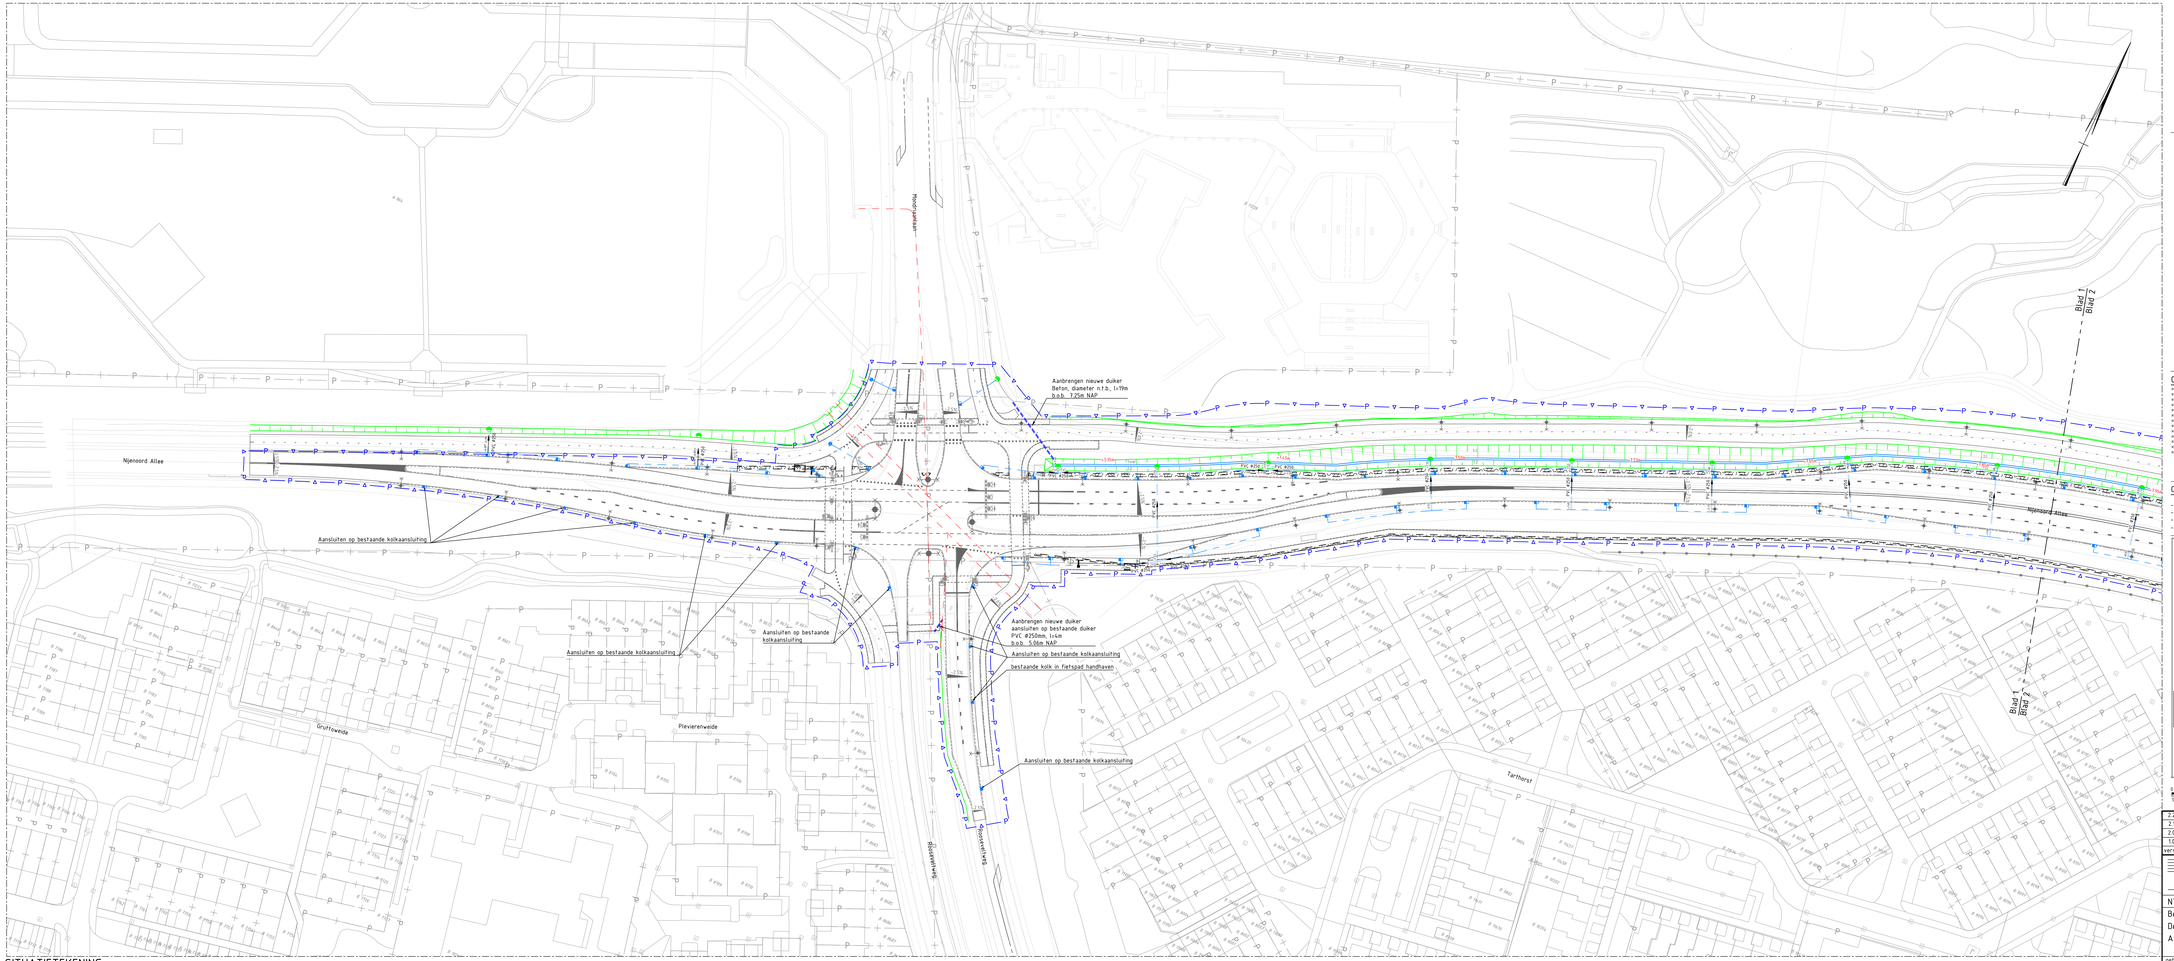
Nijenoord Allee
Aansluiten op bestaande kolkaansluiting
Aansluiten op bestaande kolkaansluiting
Aansluiten op bestaande kolkaansluiting
Aanbrengen nieuwe duiker
Beton, diameter n.t.b., L=11m
b.o.b. 7.21m NAP
Aanbrengen nieuwe duiker
aansluiten op bestaande duiker
PVC ø250mm, L=4m
b.o.b. 5.06m NAP
Aansluiten op bestaande kolkaansluiting
bestaande kolk in fietspad handhaven
Aansluiten op bestaande kolkaansluiting
Hoogteverloop
Blad 2
Blad 1
Blad 1
Nijenoord Allee
Urdfloweide
Plevierenweide
Tarthorst
Bosseweg
Bosseweg
PVC ø250
PVC ø250
7.21m
7.06m
7.06m
7.06

Aansluiten op bestaande kolkaansluiting

Aansluiten op bestaande kolkaansluiting

Aansluiten op bestaande kolkaansluiting

Aansluiten op bestaande kolkaansluiting

Bovenweg

Dorpsstraat

Tarthorst

Tarthorst

Rogchorst

Rogchorst

Rogchorst

Nijenoord Allee

Blad 1
Blad 2

Blad 2
Blad 3

LEGENDA

- Ingemeten situatie
- Nieuwe situatie
- PIP-grens
- Perceelsgrenzen
- Bestaande duiker
- Te verwijderen duiker
- Aan te brengen duiker
- Trottoirkolk
- Kolkaansluiting Ø160mm
- PVC Ø250 — HWA afvoerleiding met richting met diameter en B.o.b.
- Taludgoot
- Inlaat op duiker/riolering
- -0.70m — diepte watergang
- Te graven watergang
- Voorstel kabels en leidingen tracé

GEKOPPELDE XREFS

xref-b-00-Kadastrale Grenzen-002.dwg
xref-c-03-Kwk-Ontwerp onderbegroeiing_075.dwg
xref-c-15-INF-Rijpaktelijke inpassing Born Oost-WUR_002.dwg
xref-c-15-INF-Rijpaktelijke inpassing Born Oost-WUR-Kadastrale Plankaartlaan.dwg
xref-c-00-BGT-Bestaande Situatie-003.dwg
xref-c-15-VRI-Verkeersregelinstalatie_002.dwg
xref-c-06-Bestaande en nieuwe duikers-004.dwg
xref-c-06-Kolken en Riolering-004.dwg
xref-c-00-BGT-Bestaande Situatie-004.dwg
xref-c-00-ZTH-Bestaande Situatie-003.dwg
xref-c-06-BGT-Bestaande Structuren-002.dwg
xref-c-06-Hervormde duikers-001.dwg
xref-c-15-PIP-grens_001.dwg

OPMERKINGEN

- Maten in meters tenzij anders aangegeven
- Hoogtemaatvoering in meters t.o.v. NAP
- Coordinaten in meters t.o.v. rijksdriehoeksstelsel
- Hoeken aangegeven in graden (360° stelsel)

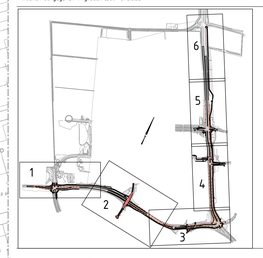

0 5 10 15 20m
Schaal 1:500

versie	omschrijving	datum	getekend	gecontroleerd
2.2	Aanpassing PIP grens	24-10-2023	M.H. Dikken	D. van den Oudenrijn
2.1	Wijziging geluidsschermen	29-09-2023	M.H. Dikken	D. van den Oudenrijn
2.0	Vervangen Whiswall	27-01-2023	M. ter Huurne	D. van den Oudenrijn
1.0	Definitief DO	06-01-2023	M. ter Huurne	D. van den Oudenrijn

provincie Gelderland

Afdeling Uitvoering Werken
Team Ontwerp en Realisatie Werken

bureau uitbesteding: Witteveen+Bos

N781 Bennekom - Wageningen & Nijenoord Allee Wageningen
Beter Bereikbaar Wageningen
Definitief ontwerp
Afwateringsplan

besteknummer: -
documenttype: Tekening
documentnummer:

getekend	N. Baron van Coeverden	datum	24-10-2023	schaal: 1500	in 6 bladen , bladnr 2
gecontroleerd	D. van den Oudenrijn	datum	24-10-2023	formaat: A0L	projectnummer: 60750411
vrijgegeven	L. Bowdida	datum	24-10-2023	tekeningnummer:	60750411-301-02
status	Definitief	versie	2.2		

P:\060\120\PIP\Models\20_Wegontwerp\Lkad\30001KWK_60750411_301_V2.1 Afwateringsplan2.dwg

SITUATIETEKENING

SCHAAL 1 : 500

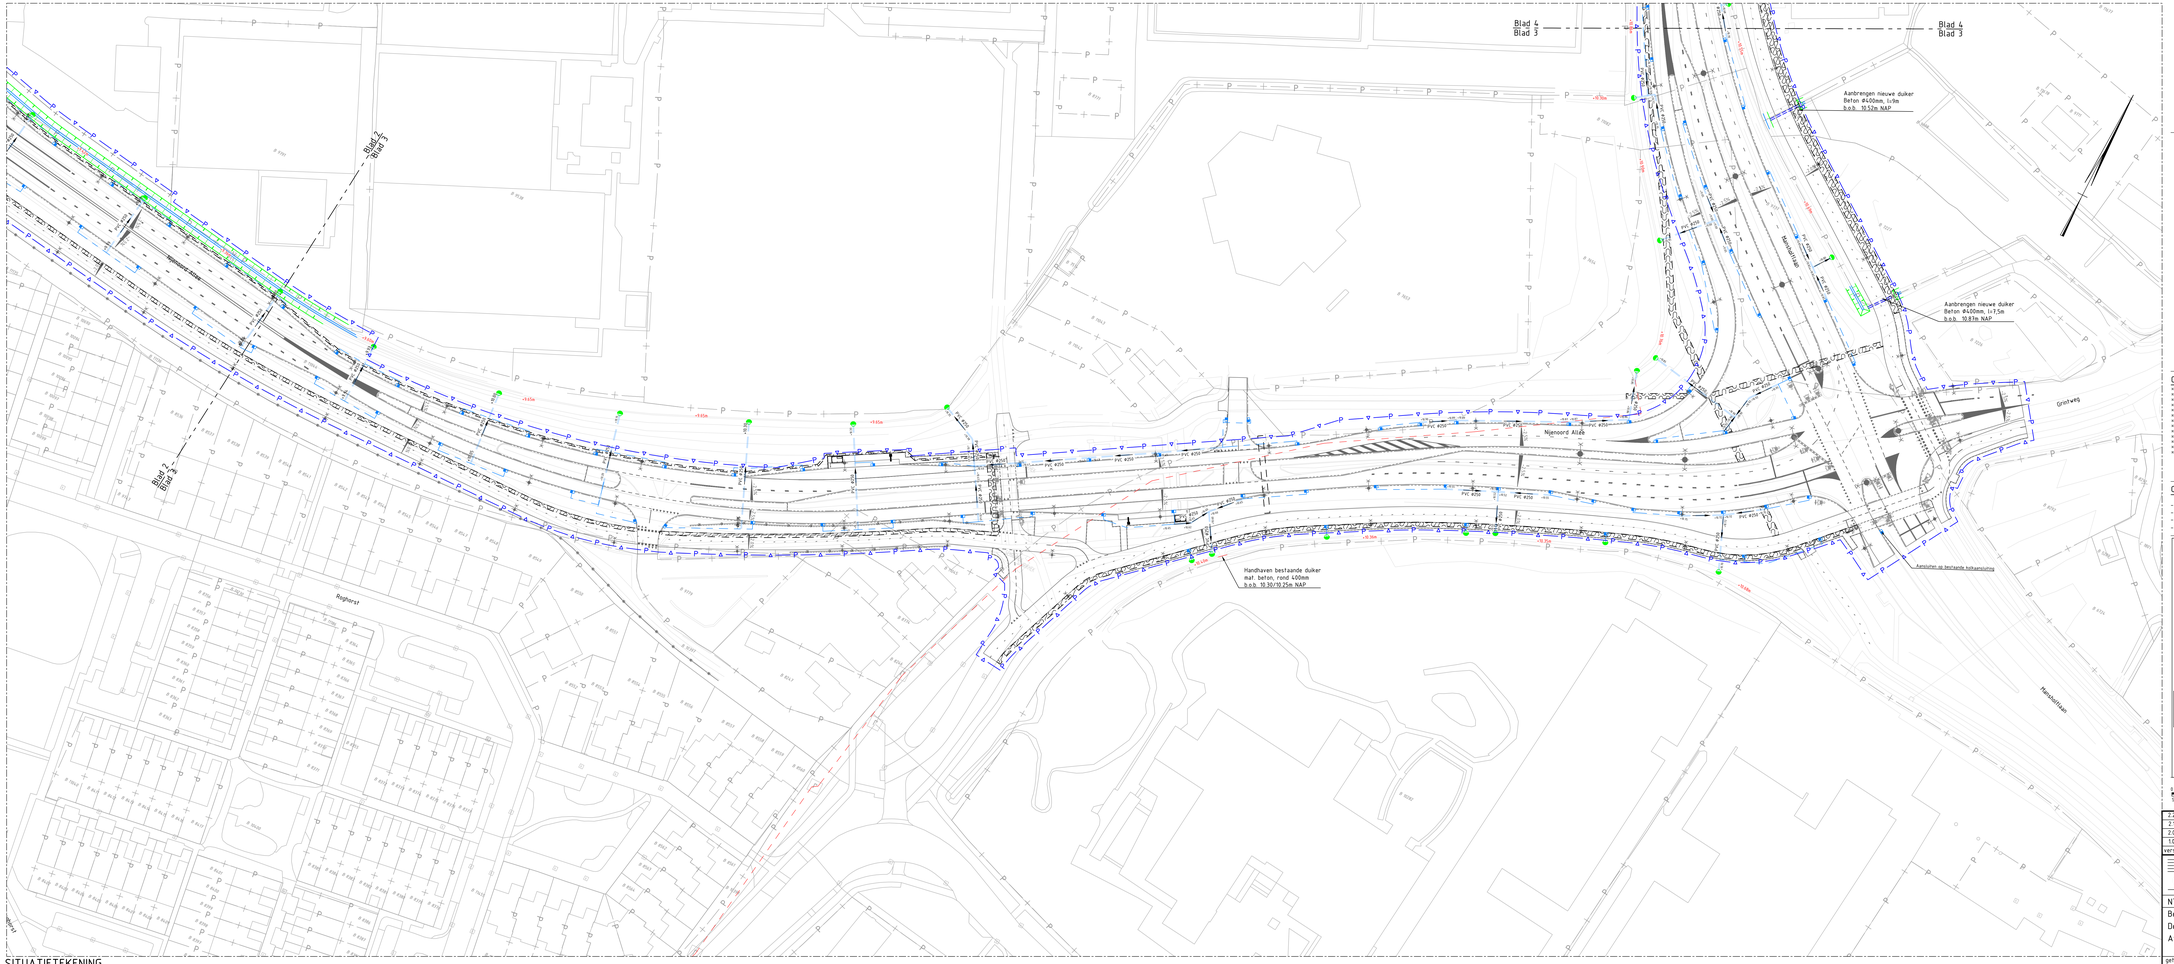

LEGENDA

- Ingemeten situatie
- Nieuwe situatie
- PIP-grens
- Perceelsgrenzen
- Bestaande duiker
- Te verwijderen duiker
- Aan te brengen duiker
- Trottoirkolk
- Kolkaansluiting Ø160mm
- PVC Ø250 — HWA afvoerleiding met richting met diameter en S.o.b.
- Taludgoot
- Inlaat op duiker/riolering
- -10.34m — diepte wafergang
- Te graven wafergang
- Voorstel kabels en leidingen tracé

GEKOPPELDE XREFS

xref-b-00-Kadastrale Grenzen-002.dwg
xref-c-00-Bestaande situatie-Bestaand_015.dwg
xref-c-15-BP-Inpassing Dorn-Dorn WOK_002.dwg
xref-c-15-DWM-Tuinaanhwrp_ 026_variant buitelfe Manshottaan.dwg
xref-c-15-Kabels & Leidingen-Kabels_001.dwg
xref-c-15-VRI-Verkeersregelinstalatie_002.dwg
xref-c-00-Bestaande en nieuwe duikers-006.dwg
xref-c-00-Kolken en Riolering-004.dwg
xref-c-00-Kabels & Leidingen(Hinken-004.dwg
xref-c-00-Bestaande en nieuwe duikers-007.dwg
xref-c-00-BGT-Bestaande Straatnamen-002.dwg
xref-c-00-Verraden dukers-001.dwg
xref-c-15-PIP-grens_001.dwg

OPMERKINGEN

- Maten in meters tenzij anders aangegeven
- Hoogtemaatvoering in meters t.o.v. NAP
- Coordinaten in meters t.o.v. rijksdriehoeksstelsel
- Hoeken aangegeven in graden (360° stelsel)

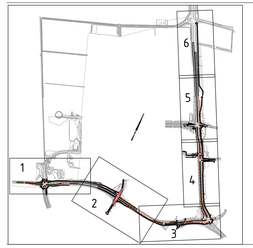

versie	omschrijving	datum	getekend	gecontroleerd
2.2	Aanpassing PIP grens	24-10-2023	M.H. Dikken	D. van den Oudenrijn
2.1	Wijziging geluidsschermen	29-09-2023	M.H. Dikken	D. van den Oudenrijn
2.0	Vervangen Whitewall	27-05-2023	M. ter Huurne	D. van den Oudenrijn
1.0	Definitief DO	06-05-2023	M. ter Huurne	D. van den Oudenrijn

provincie Gelderland

Afdeling Uitvoering Werken

Team Ontwerp en Realisatie Werken

bureau uitvoering: Witteveen+Bos

N781 Bennekom – Wageningen & Nijenoord Allee Wageningen

Beter Bereikbaar Wageningen

Definitief ontwerp

Afwateringsplan

besteknummer: –

documenttype: Tekening

documentnummer: 60750411

getekend	N. Baron van Coeverden	datum	24-10-2023	schaal: 1:500	in 6 bladen , bladnr. 3
gecontroleerd	D. van den Oudenrijn	datum	24-10-2023	formaat: A1L	projectnummer: 60750411
vrijgegeven	L. Buwalda	datum	24-10-2023		
status	Definitief	versie	2.2	tekeningnummer:	60750411-301-03

P:\ZL\TI\ZL\TI\Models\25_Wegen\03_Acad\3000\WNI_60750411_301_V22 tekafwateringsplan.dwg

SITUATIETEKENING

SCHAAL 1": 500

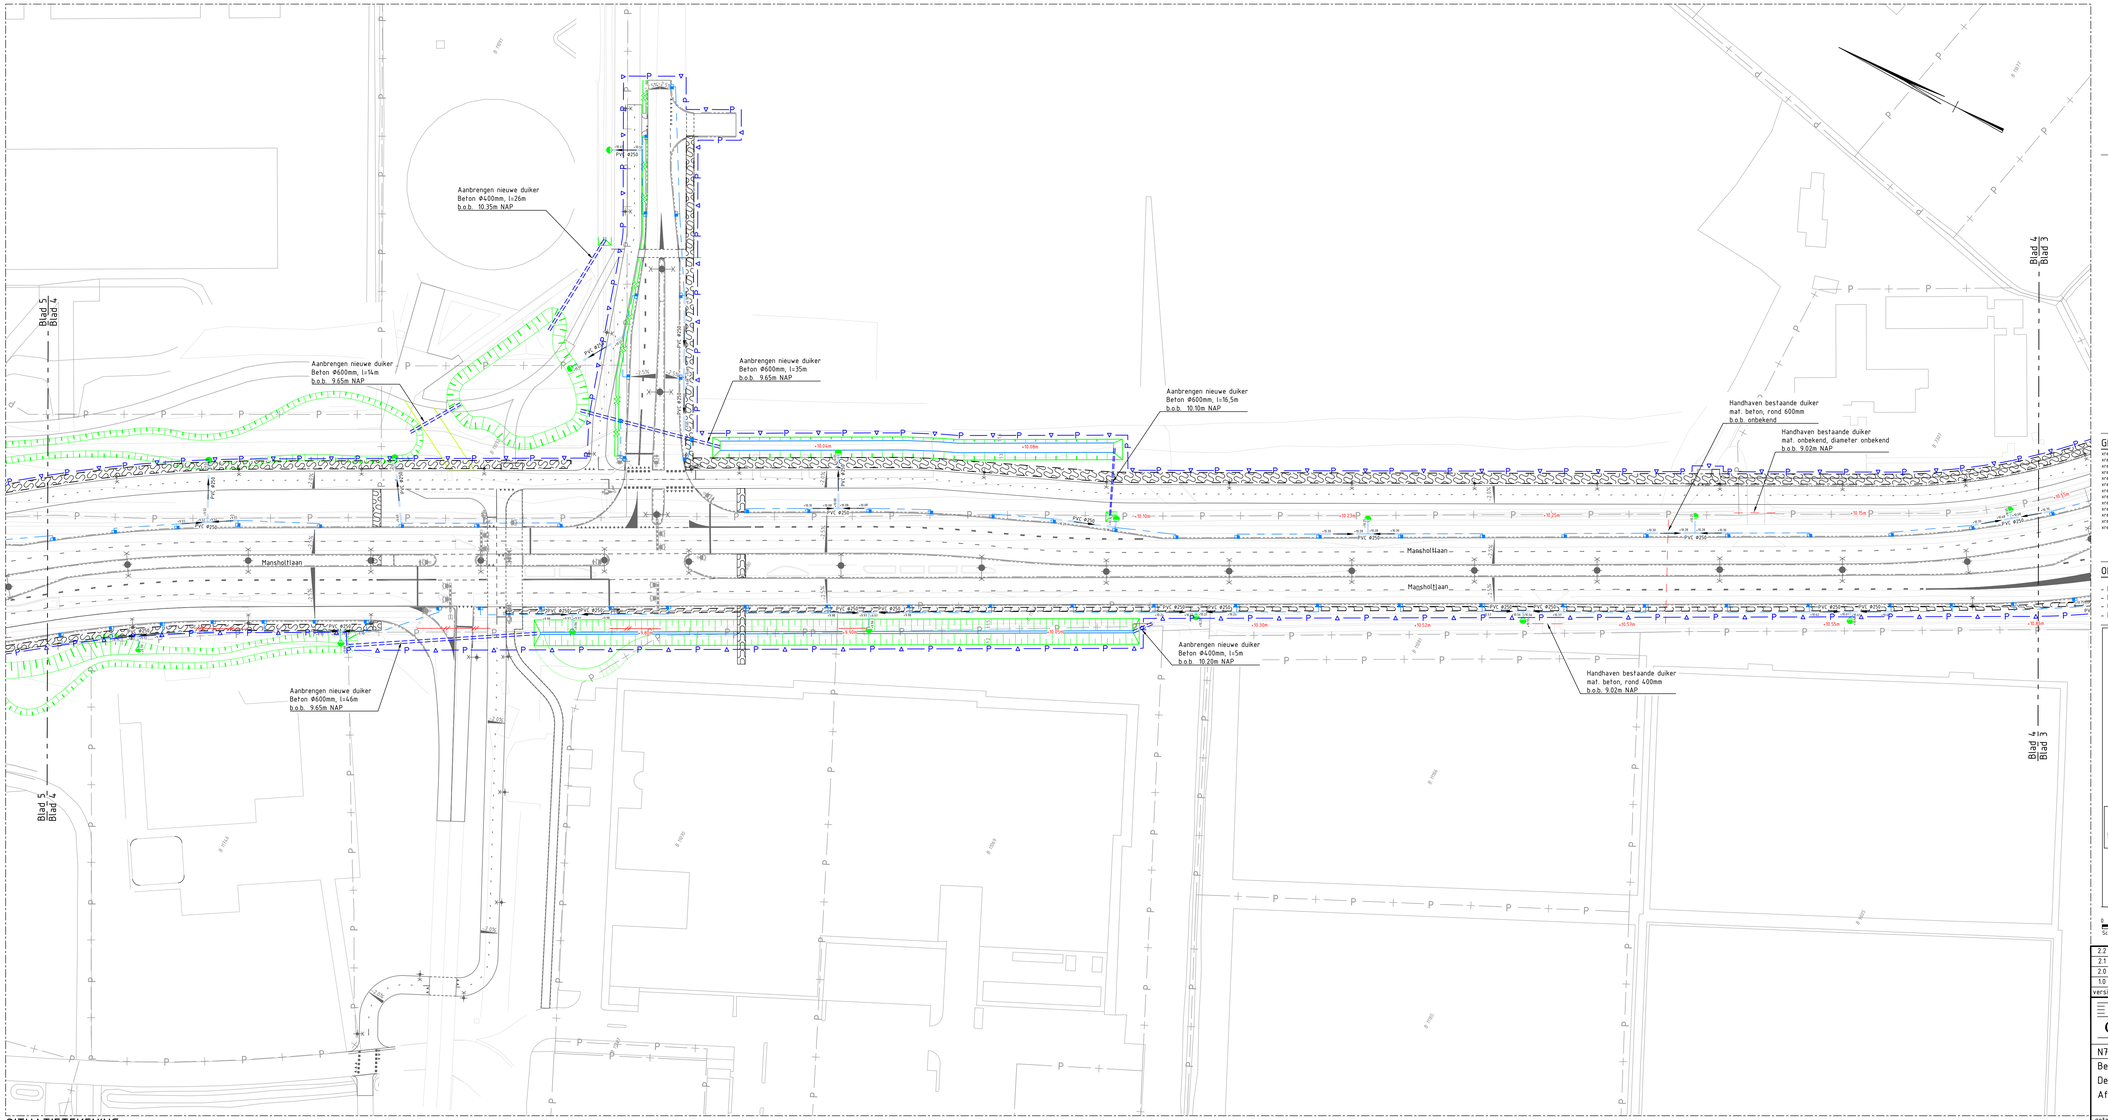

SITUATIETEKENING
SCHAAL 1 : 500

LEGENDA

- Ingemeten situatie
- Nieuwe situatie
- PIP-grens
- Perceelsgrenzen
- Bestaande duiker
- Te verwijderen duiker
- Aan te brengen duiker
- Trottoirkolk
- Kolkaansluiting Ø160mm
- PVC Ø250 — HWA afvoerleiding met richting met diameter en b.o.b.
- Taludgoot
- Inlaat op duiker/riolering
- +10.35m — diepte watergang
- Te graven watergang
- Voorstel kabels en leidingen tracé

GEKOPPELDE XREFS

xref-m-00-Kadastrale Grenzen-002.dwg
xref-m-13-BP-Inpassing Bom Oost-wgeg_005.dwg
xref-m-13-BP-Inpassing Inpassing Bom Oost-WLW_002.dwg
xref-m-13-DWH-Totaalontwerp_ _026_variant bushalte Maasholtlaan.dwg
xref-s-00-007-Bestaande Situatie-003.dwg
xref-m-13-VRI-Verkeersregelinstallatie_002.dwg
xref-s-00-Bestande en nieuwe duikers-004.dwg
xref-m-08-Kolken en Riolering-004.dwg
xref-s-00-Bestaande & Leidingen-Kabels-006.dwg
xref-s-00-Overhoogte Situatie-003.dwg
xref-s-00-007-Bestaande Situatie-Bomen-002.dwg
xref-s-00-Verwijderen duikers-001.dwg
xref-m-13-PIP-grens_ 001.dwg

OPMERKINGEN

- Maten in meters tenzij anders aangegeven
- Hoogtemaatvoering in meters t.o.v. NAP
- Coördinaten in meters t.o.v. rijksdriehoekenstelsel
- Hoeken aangegeven in graden (360° stelsel)

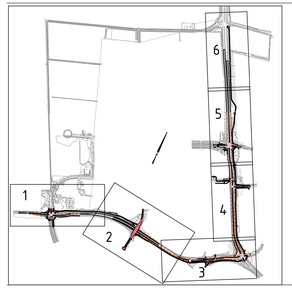

0 5 10 15 20m
Schaal 1:500

versie	omschrijving	datum	getekend	gecontroleerd
2.2	Aanpassing PIP grens	24-10-2023	M.H. Dikken	D. van den Oudenrijn
2.1	Wijziging geluidsschermen	29-09-2023	M.H. Dikken	D. van den Oudenrijn
2.0	Vervangen Whiswall	27-01-2023	M. ter Huurne	D. van den Oudenrijn
1.0	Definitief DO	06-01-2023	M. ter Huurne	D. van den Oudenrijn

provincie Gelderland
Afdeling Uitvoering Werken
Team Ontwerp en Realisatie Werken

bureau uitbesteding: Witteveen+Bos

N781 Bennekom - Wageningen & Nijenoord Allee Wageningen
Beter Bereikbaar Wageningen
Definitief ontwerp
Afwateringsplan

besteknummer: –
documenttype: Tekening
documentnummer: –

getekend	N. Baron van Coeverden	datum	24-10-2023	schaal: 1:500	in 6 bladen , bladnr. 4
gecontroleerd	D. van den Oudenrijn	datum	24-10-2023	formaat: A1L	projectnummer: 60750411
vrijgegeven	L. Buwalda	datum	24-10-2023	tekeningnummer:	60750411-301-04
status	Definitief	versie	2.2		

P:\125\11\124791\Models\20_Wegen\83_Acad\3000\N781_60750411_301_V2.1 IAfwateringsplan1.dwg

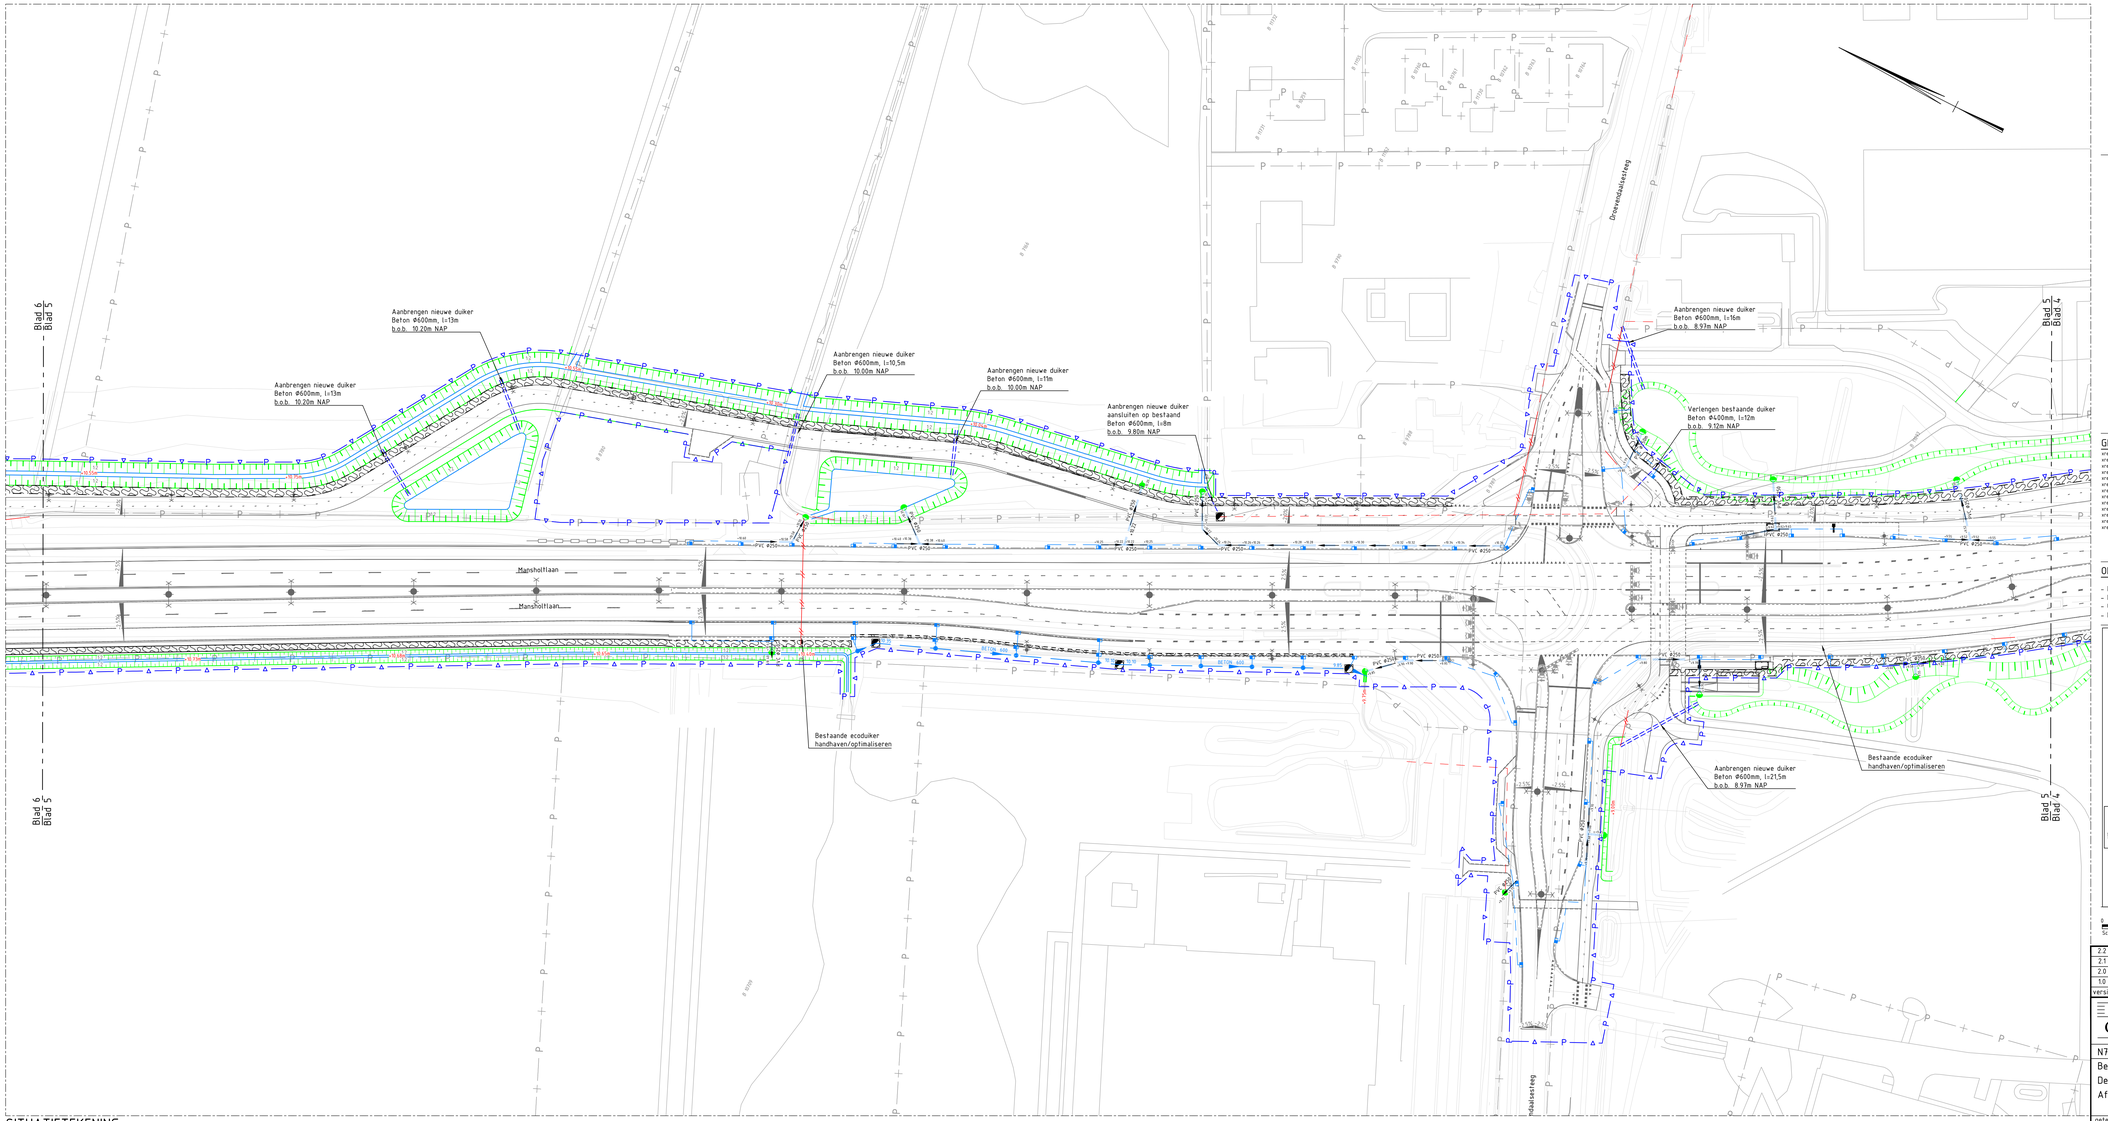

SITUATIETEKENING

SCHAAL 1 : 500

LEGENDA

- Ingemeten situatie
- Nieuwe situatie
- PIP-grens
- Perceelsgrenzen
- Bestaande duiker
- Te verwijderen duiker
- Aan te brengen duiker
- Trottoirkolk
- Kolkaansluiting Ø160mm
- PvC Ø250 / 1.55 / 1.55 — HWA afvoerleiding met richting met diameter en b.o.b.
- Taludgoot
- Inlaat op duiker/riolering
- -10.35m — diepte watergang
- Te graven watergang
- Voorstel kabels en leidingen tracé

GEKOPPELDE XREFS

xref-n-00-Kabel en Leiding Grenzen-002.dwg
xref-n-13-Bestaande situatie_Bestaand_005.dwg
xref-n-13-BP-Huetvlak inpassing Born Oost-WUR_002.dwg
xref-n-13-DWH-Totaalontwerp_ _026_variant bushalte Mansholtlaan.dwg
xref-n-00-007-Bestaande Situatie-003.dwg
xref-n-13-VRI-Verkeersregelinstallatie_002.dwg
xref-n-08-Bestaande en nieuwe duikers-004.dwg
xref-n-08-Kolken en Riolering-004.dwg
xref-n-00-Bestaande & nieuwe kunstwerken-006.dwg
xref-n-00-DWH-Bestaande Situatie-003.dwg
xref-n-00-007-Bestaande Situatie-002.dwg
xref-n-08-Verleiden duikers-001.dwg
xref-n-13-PIP-grens_ 001.dwg

OPMERKINGEN

- Maten in meters tenzij anders aangegeven
- Hoogtemaatvoering in meters t.o.v. NAP
- Coördinaten in meters t.o.v. rijksdriehoeksstelsel
- Hoeken aangegeven in graden (360° stelsel)

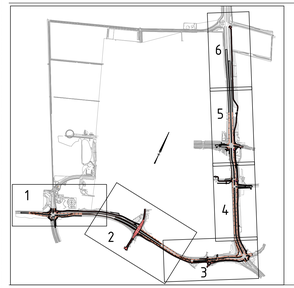

0 5 10 15 20m
Schaal 1:500

versie	omschrijving	datum	getekend	gecontroleerd
2.2	Aanpassing PIP grens	24-10-2023	M.H. Dikken	D. van den Oudenrijn
2.1	Wijziging geluidsschermen	29-09-2023	M.H. Dikken	D. van den Oudenrijn
2.0	Vervangen Whiswall	27-01-2023	M. ter Huurne	D. van den Oudenrijn
1.0	Definitief DO	06-01-2023	M. ter Huurne	D. van den Oudenrijn

provincie Gelderland

Afdeling Uitvoering Werken

Team Ontwerp en Realisatie Werken

bureau uitbesteding: Witteveen+Bos

N781 Bennekom - Wageningen & Nijenoord Allee Wageningen

Beter Bereikbaar Wageningen

Definitief ontwerp

Afwateringsplan

besteknummer: –

documenttype: Tekening

documentnummer: –

getekend	N. Baron van Coeverden	datum	24-10-2023	schaal: 1:500	in 6 bladen , bladnr. 5
gecontroleerd	D. van den Oudenrijn	datum	24-10-2023	formaat: A1L	projectnummer: 60750411
vrijgegeven	L. Buwalda	datum	24-10-2023	tekeningnummer:	60750411-301-05
status	Definitief	versie	2.2		

P:\125\11\124791\Models\20_Wegen\83_Acad\3000\N781_60750411_301_V21 IAfwateringsplan1.dwg

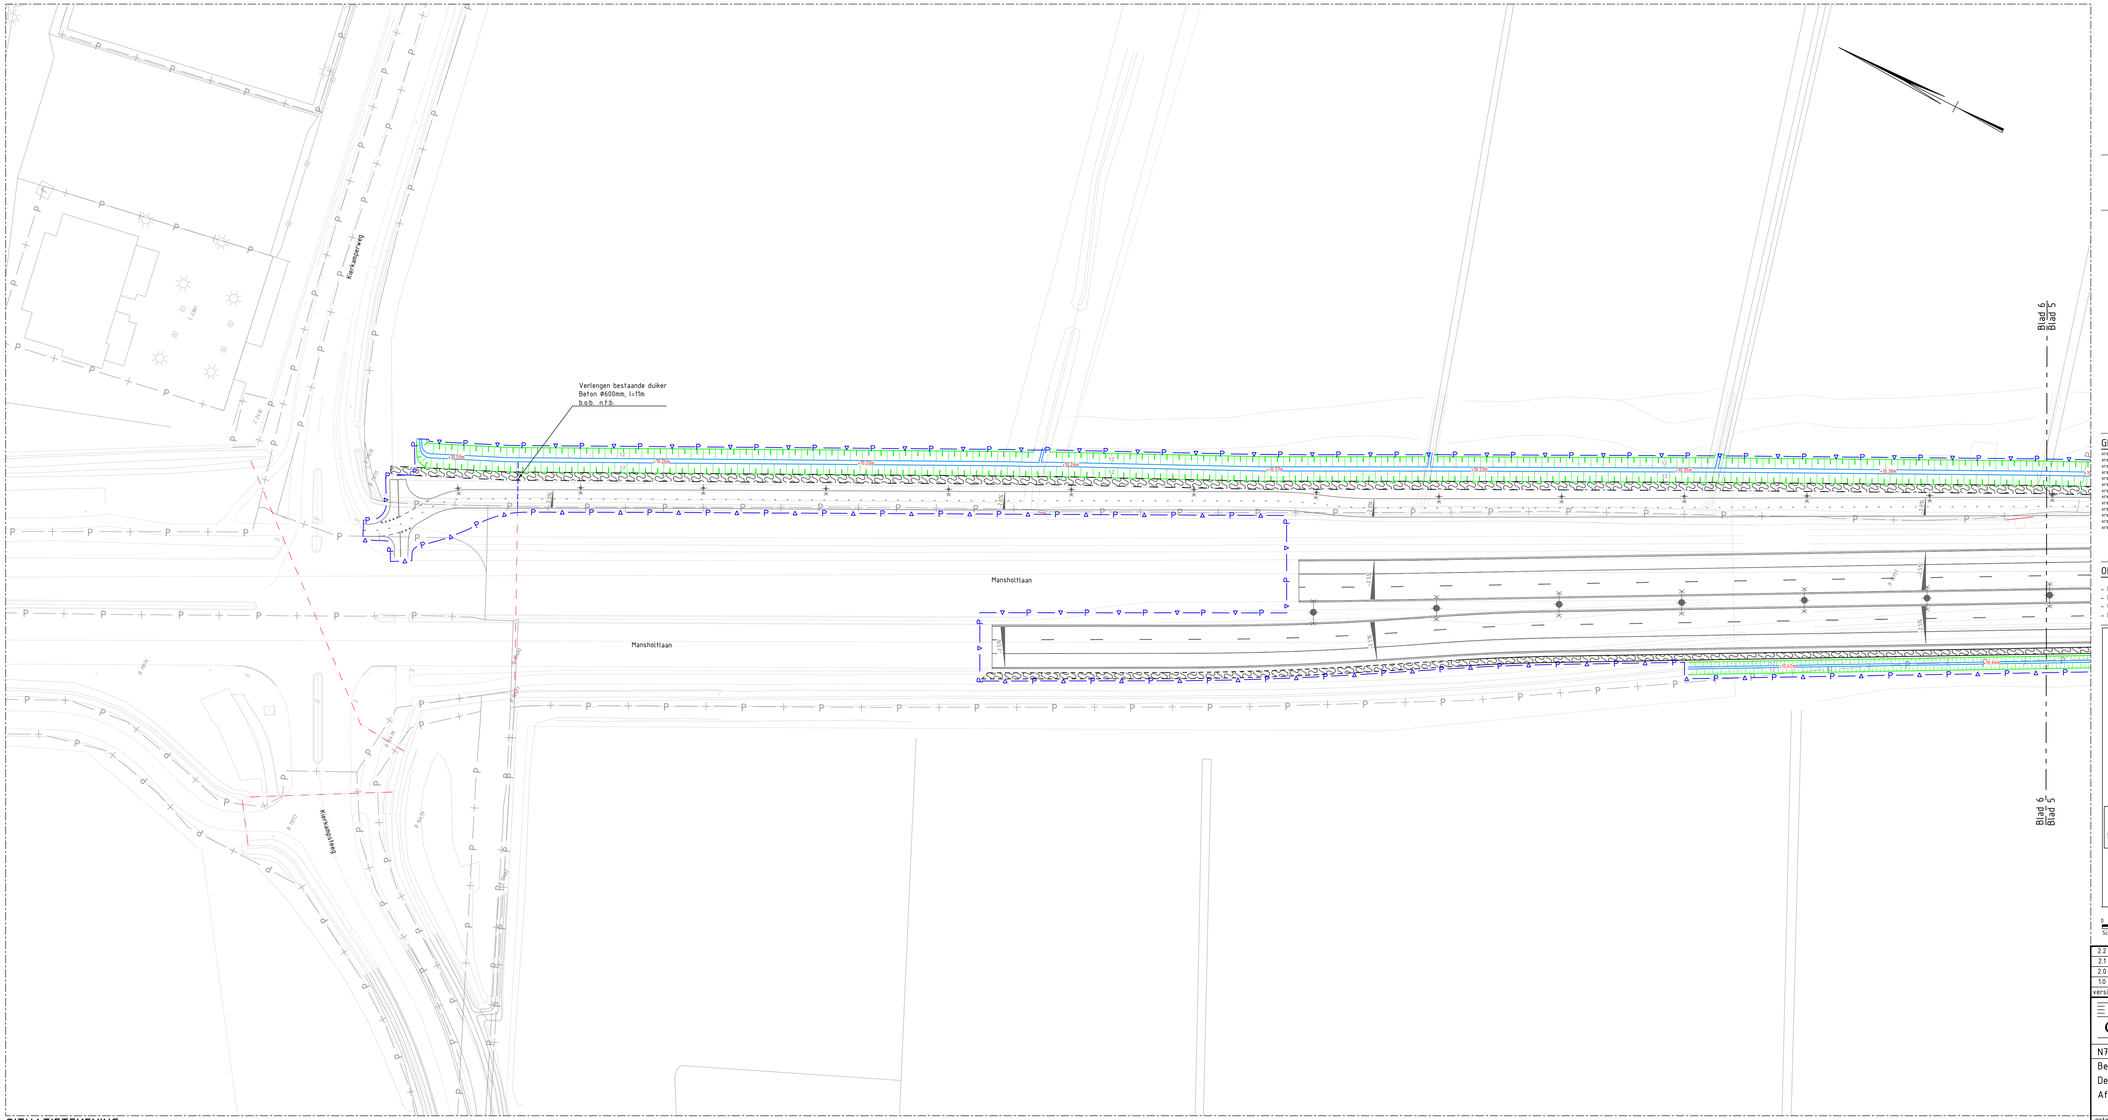

SITUATIETEKENING
SCHAAL 1 : 500

LEGENDA

- Ingemeten situatie
- Nieuwe situatie
- PIP-grens
- Perceelsgrenzen

LEGENDA

- Bestaande duiker
- Te verwijderen duiker
- Aan te brengen duiker
- Trottoirkolk
- Kolkaansluiting ø160mm
- PVC ø250 — HWA afvoerleiding met richting met diameter en b.o.b.
- Taludgoot
- Inlaat op duiker/riolering
- -10.35m diepte watergang
- Te graven watergang
- Voorstel kabels en leidingen tracé

GEKOPPELDE XREFS

xref-n-00-Kabel-Visie Grenzen-002.dwg
xref-n-13-BIP-Inpassing Bom Oost-MUR_005.dwg
xref-n-13-BIP-Muerlijke inpassing Bom Oost-MUR_002.dwg
xref-n-13-DWH-Totaalontwerp_ 026_variant bushalte Manshoftlaan.dwg
xref-b-00-BST-Bestaande Situatie-003.dwg
xref-n-13-VRI-Verkeersregelinstallatie_002.dwg
xref-n-08-Bestande en nieuwe duikers-004.dwg
xref-n-08-Kolken en Riolering-004.dwg
xref-n-08-DWA & Leidingenstrokken-006.dwg
xref-b-00-DWA-Bestaande Situatie-003.dwg
xref-b-00-BST-Bestaande Situatie-Kolken-002.dwg
xref-n-08-Verwijden duikers-001.dwg
xref-n-13-PIP-grens_001.dwg

OPMERKINGEN

- Maten in meters tenzij anders aangegeven
- Hoogtemaatvoering in meters t.o.v. NAP
- Coördinaten in meters t.o.v. rijksdriehoekenstelsel
- Hoeken aangegeven in graden (360° stelsel)

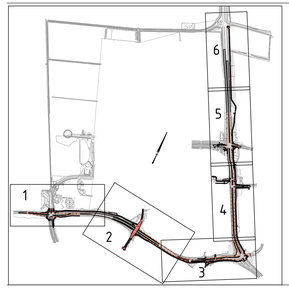

0 5 10 15 20m
Schaal 1:500

versie	omschrijving	datum	getekend	gecontroleerd
2.2	Aanpassing PIP grens	24-10-2023	M.H. Dikken	D. van den Oudenrijn
2.1	Wijziging geluidsschermen	29-09-2023	M.H. Dikken	D. van den Oudenrijn
2.0	Vervangen Whiswall	27-01-2023	M. ter Huurne	D. van den Oudenrijn
1.0	Definitief DO	06-01-2023	M. ter Huurne	D. van den Oudenrijn

provincie Gelderland
Afdeling Uitvoering Werken
Team Ontwerp en Realisatie Werken

bureau uitbesteding: Witteveen+Bos

N781 Bennekom - Wageningen & Nijenoord Allee Wageningen
Beter Bereikbaar Wageningen
Definitief ontwerp
Afwateringsplan

besteknummer: -
documenttype: Tekening
documentnummer: -

getekend	N. Baron van Coeverden	datum	24-10-2023	schaal: 1:500	in 6 bladen , bladnr. 6
gecontroleerd	D. van den Oudenrijn	datum	24-10-2023	formaat: A1L	projectnummer: 60750411
vrijgegeven	L. Buwalda	datum	24-10-2023	tekeningnummer:	60750411-301-06
status	Definitief	versie	2.2		

P:\125\11\124791\Models\20_Wegen\83_Acad\3000\N781_60750411_301_V21 IAfwateringsplan1.dwg

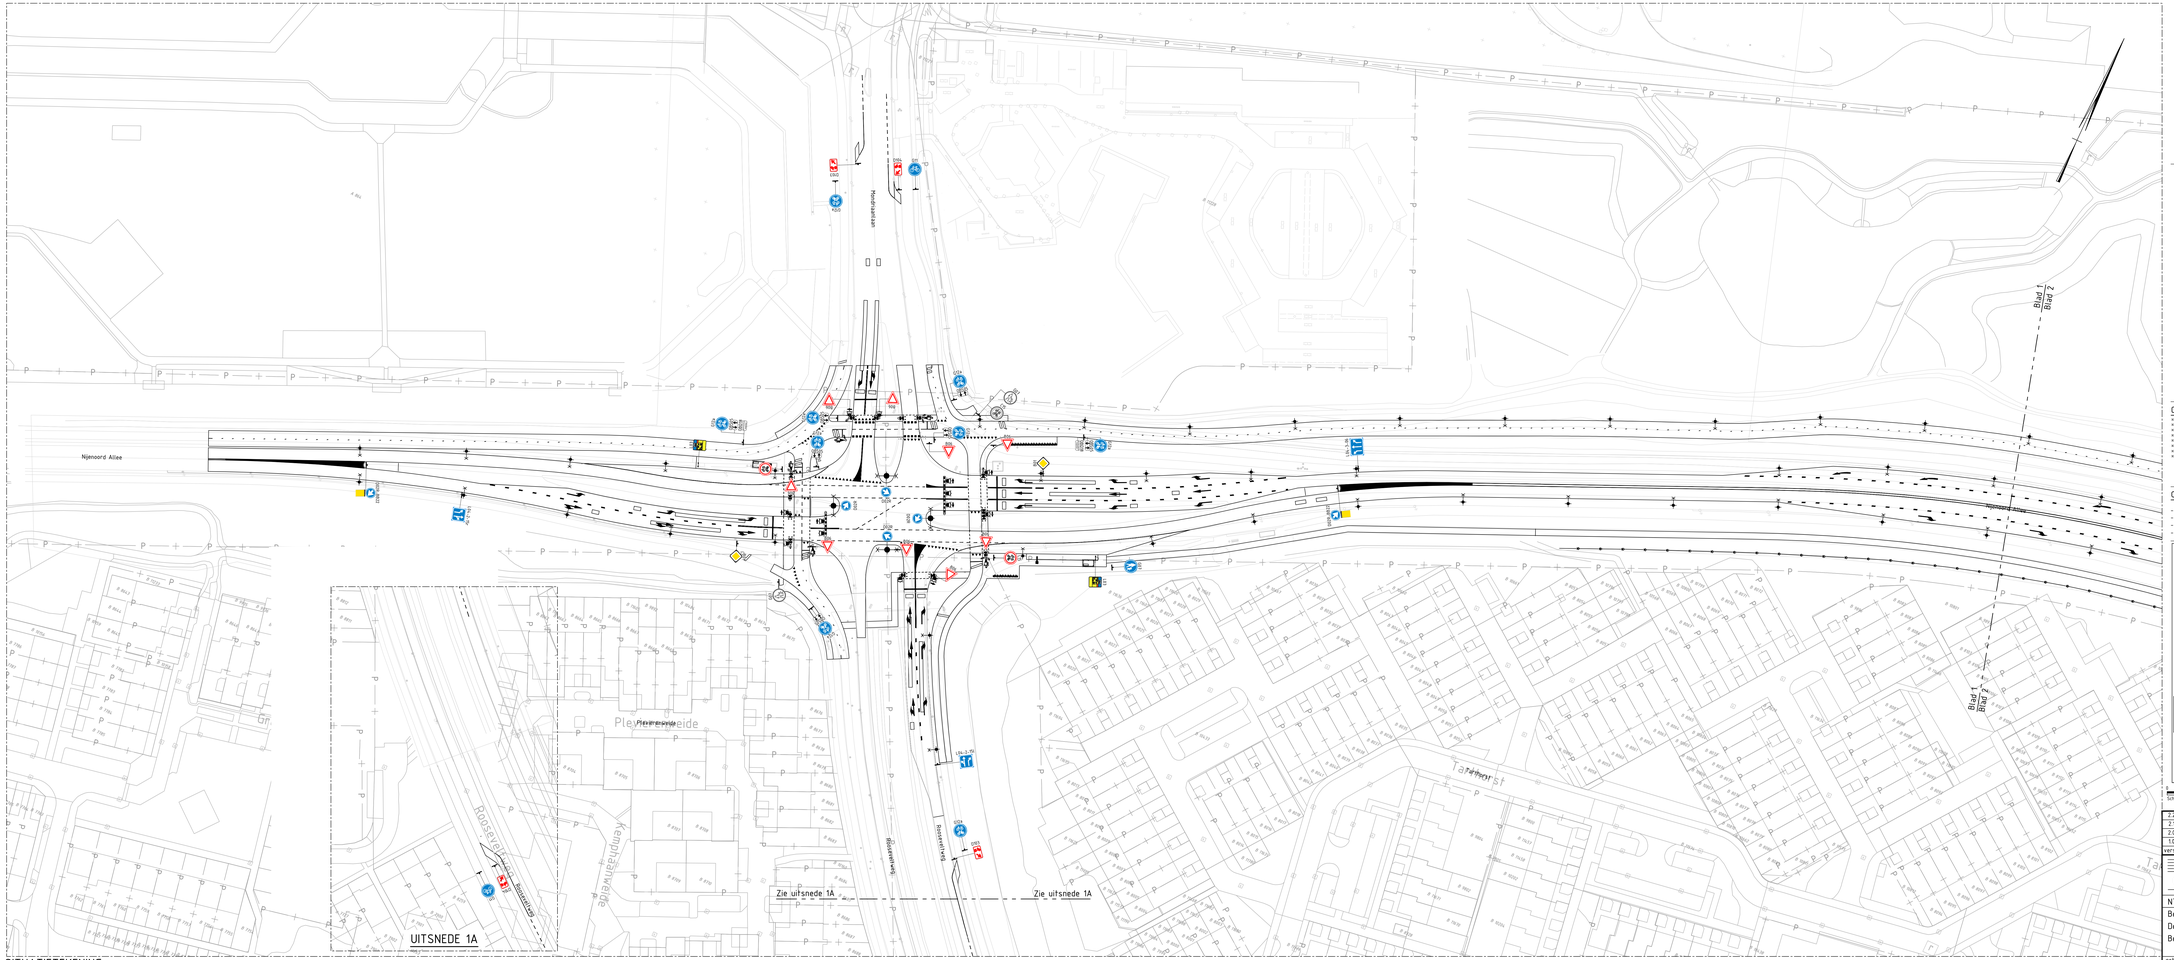

SITUATIETEKENING
SCHAAL 1:500

LEGENDA

- Bestaande situatie
- Nieuwe situatie
- PIP-grens
- Perceelsgrenzen
- nieuw te plaatsen flespaal
- nieuw te plaatsen verkeersbord aan lichtmast
- nieuw te plaatsen verkeersbord aan VRI-mast
- nieuw te plaatsen verkeersbord
- te handhaven bestaand verkeersbord
- nieuw te plaatsen halfrepaal provincie Gelderland

GEKOPPELDE XREFS

xref-b-00-Kadastrale Grenzen-002.dwg
xref-c-15-DWK-Totaalontwerp_ 155_plan_155.dwg
xref-c-15-DWK-Totaalontwerp_ 155_profiel Stichtse Rijnlijn.dwg
xref-c-15-RWA-Bebordingsplan_002.dwg
xref-c-00-BGT-Bestaande Situatie-002.dwg
xref-c-15-VRI-Verkeersregelinstallatie_002.dwg
xref-c-00-BGT-Bestaande Situatie-001.dwg
xref-c-00-BGT-Bestaande Straatnamen-002.dwg

OPMERKINGEN

- Maten in meters tenzij anders aangegeven
- Hoogtemaatvoering in meters t.o.v. NAP
- Coordinaten in meters t.o.v. rijksdriehoeksstelsel
- Hoeken aangegeven in graden (360° stelsel)

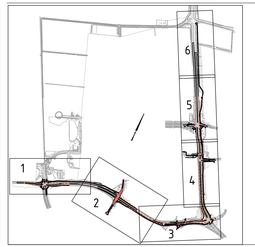

Schaal 1:500

versie	omschrijving	datum	getekend	gecontroleerd
2.2	Aanpassing PIP grens	24-10-2023	M.H. Dikken	D. van den Oudenrijn
2.1	Wijziging geluidschermen	29-09-2023	M.H. Dikken	D. van den Oudenrijn
2.0	Vervangen Whitewell	27-05-2023	M. ter Huurne	D. van den Oudenrijn
1.0	Definitief OO	06-05-2023	M. ter Huurne	D. van den Oudenrijn

provincie Gelderland
Afdeling Uitvoering Werken
Team Ontwerp en Realisatie Werken

bureau uitvoering: Witteveen+Bos

N781 Bennekom – Wageningen & Nijenoord Allee Wageningen
Beter Bereikbaar Wageningen
Definitief ontwerp
Bebordingsplan

besteknummer: –
documenttype: Tekening
documentnummer:

getekend	M.J. ter Huurne	datum	24-10-2023	schaal: 1:500	in 6 bladen , bladnr. 1
gecontroleerd	D. van den Oudenrijn	datum	24-10-2023	formaat: A1L	projectnummer: 60750411
vrijgegeven	L. Buwalda	datum	24-10-2023	tekeningnummer:	60750411-302-01
status	Definitief	versie	2.2		

P:\125\ZI\01RWA\Models\20_Wegen\03_Acad\300\WBS_60750411_302_V21 Bebordingsplan1.dwg

Blad 2
Blad 1
Blad 2
Blad 3
Blad 2
Blad 3
Blad 2
Blad 1
conform bestaande inrichting
Tarthorst
Tarthorst
Tarthorst
Rosenhorst
Rosenhorst
Rosenhorst
Nijenoord Allee
Burgemeester Bramerlaan
Churchillweg
Churchillweg

LEGENDA

- Bestaande situatie
- Nieuwe situatie
- PIP-grens
- Perceelsgrenzen
- nieuw te plaatsen flespaal
- nieuw te plaatsen verkeersbord aan lichtmast
- nieuw te plaatsen verkeersbord aan VRI-mast
- nieuw te plaatsen verkeersbord
- te handhaven bestaand verkeersbord
- nieuw te plaatsen halfegaal provincie Gelderland

GEKOPPELDE XREFS

xref-s-00-Kadastrale Grenzen-002.dwg
xref-s-01-DeMi-Ontwerp wideberging_V5.dwg
xref-s-01-DeMi-Ontwerp Nijenoord Allee Variant bochte Mansholtsen.dwg
xref-s-03-RVV-Bebordingsplan_302.dwg
xref-s-00-B07-Bestaande Situatie-003.dwg
xref-s-00-B07-Bestaande Situatie-004 Xref.dwg
xref-s-00-D79-Bestaande Situatie-002.dwg
xref-s-00-B07-Bestaande Straatnamen-002.dwg

OPMERKINGEN

- Maten in meters tenzij anders aangegeven
- Hoogtemaatvoering in meters t.o.v. NAP
- Coordinaten in meters t.o.v. rijksdriehoekenstelsel
- Hoeken aangegeven in graden (360° stelsel)

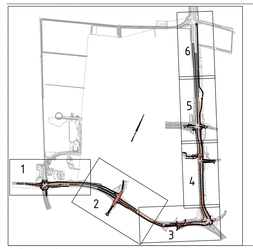

0 5 10 15 20m
Schaal 1:500

versie	omschrijving	datum	getekend	gecontroleerd
2.2	Aanpassing PIP grens	24-10-2023	M.H. Dikken	D. van den Oudenrijn
2.1	Wijziging geluidsschermen	29-09-2023	M.H. Dikken	D. van den Oudenrijn
2.0	Vervangen Whiswall	27-01-2023	M. ter Huurne	D. van den Oudenrijn
1.0	Definitief OO	06-01-2023	M. ter Huurne	D. van den Oudenrijn

provincie Gelderland

Afdeling Uitvoering Werken

Team
Ontwerp en Realisatie Werken

bureau uitbesteding
Witteveen+Bos

N781 Bennekom - Wageningen & Nijenoord Allee Wageningen
Beter Bereikbaar Wageningen
Definitief ontwerp
Bebordingsplan

besteknummer:
–

documenttype:
Tekening

documentnummer:
–

getekend	M.J. ter Huurne	datum	24-10-2023	schaal: 1500	in 6 bladen , bladnr 2
gecontroleerd	D. van den Oudenrijn	datum	24-10-2023	formaat: A0L	projectnummer: 60150411
vrijgegeven	L. Bowalda	datum	24-10-2023	Tekeningnummer:	60150411-302-02
status	Definitief	versie	2.2		

P:\150\15\01\90\Models\20_Wegen\02_Asset\3000\W90_60150411_302_02 1 Bebordingsplan1.dwg

SITUATIETEKENING

SCHAAL 1 : 500

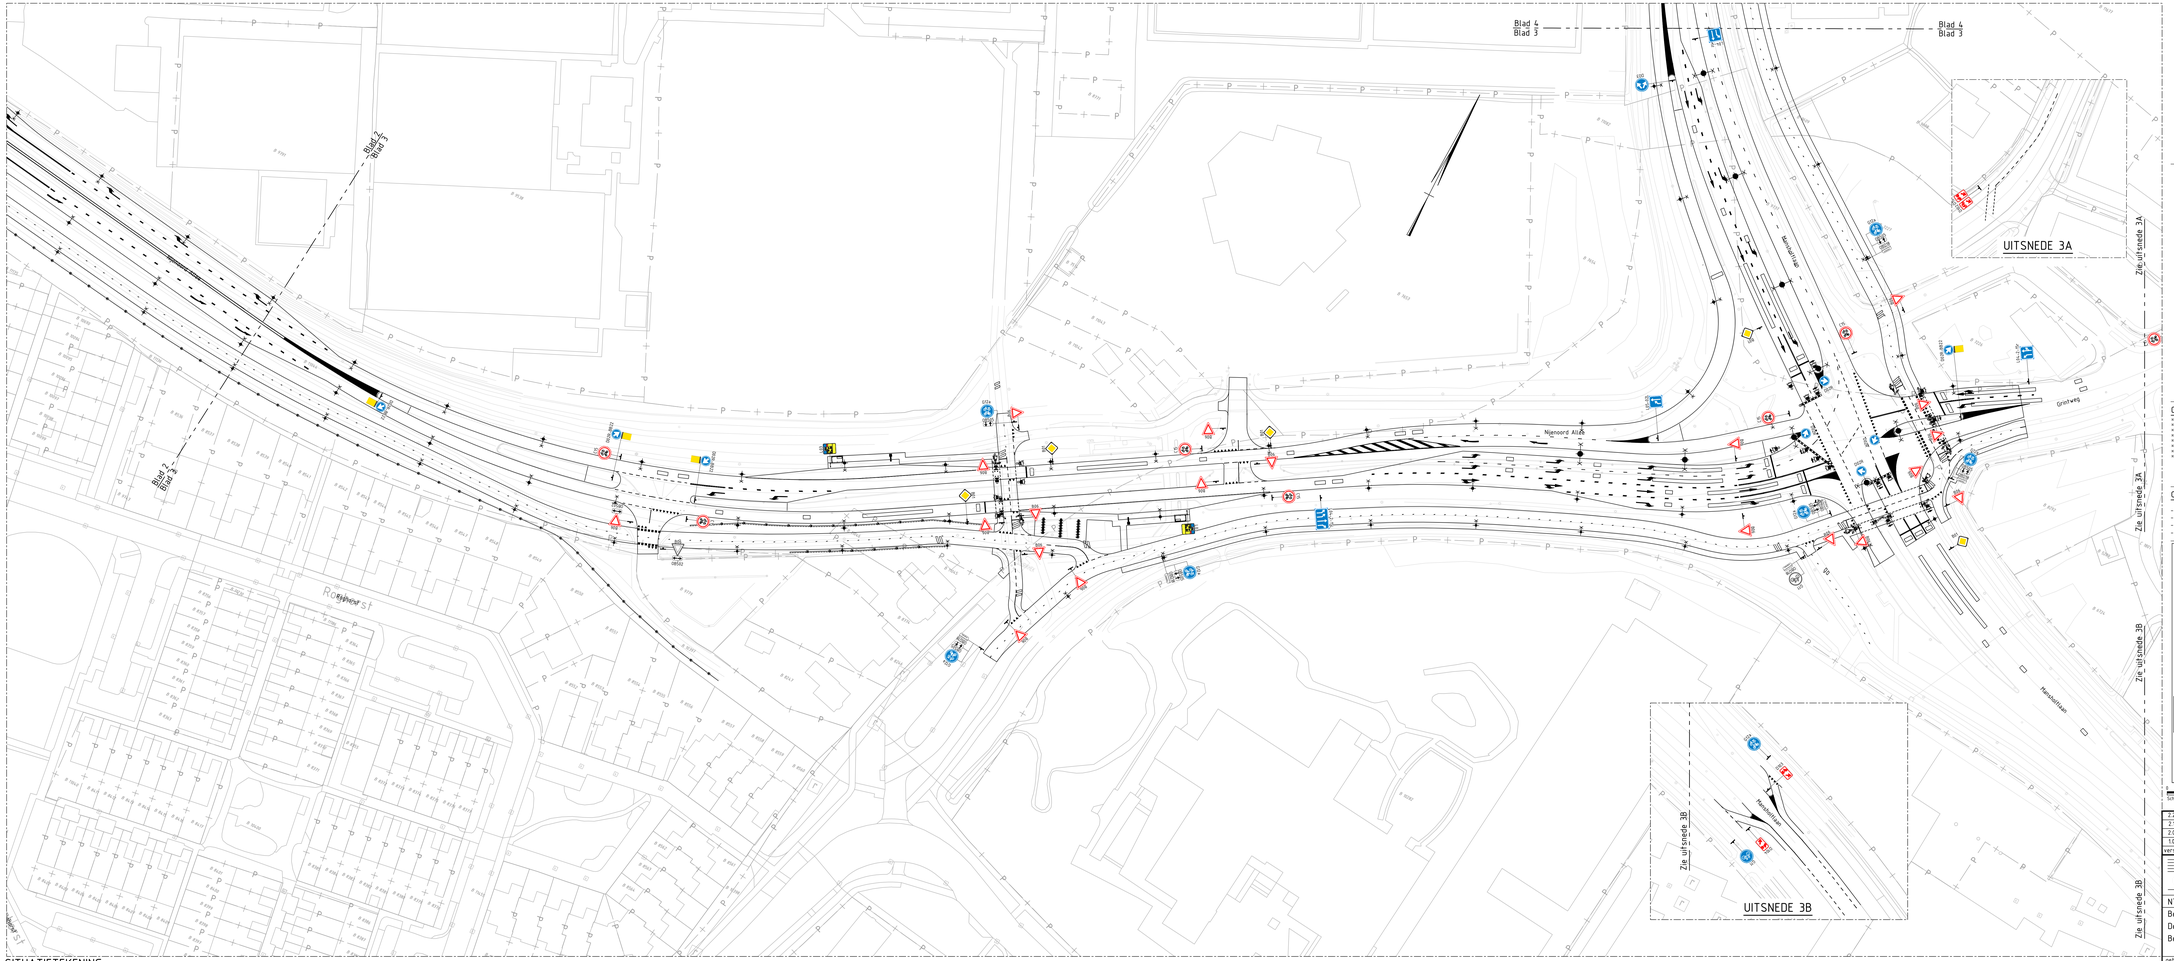
Blad 4
Blad 3
Blad 2
Blad 3
UITSNEDE 3A
Zie uitsnede 3A
Zie uitsnede 3A
Zie uitsnede 3B
Zie uitsnede 3B
UITSNEDE 3B
Nijenoord Allee
Rosmolenweg
Rosmolenstraat
Rosmolenstraat
Grotweg
Rosmolenstraat
Rosmolenstraat
Rosmolenstraat

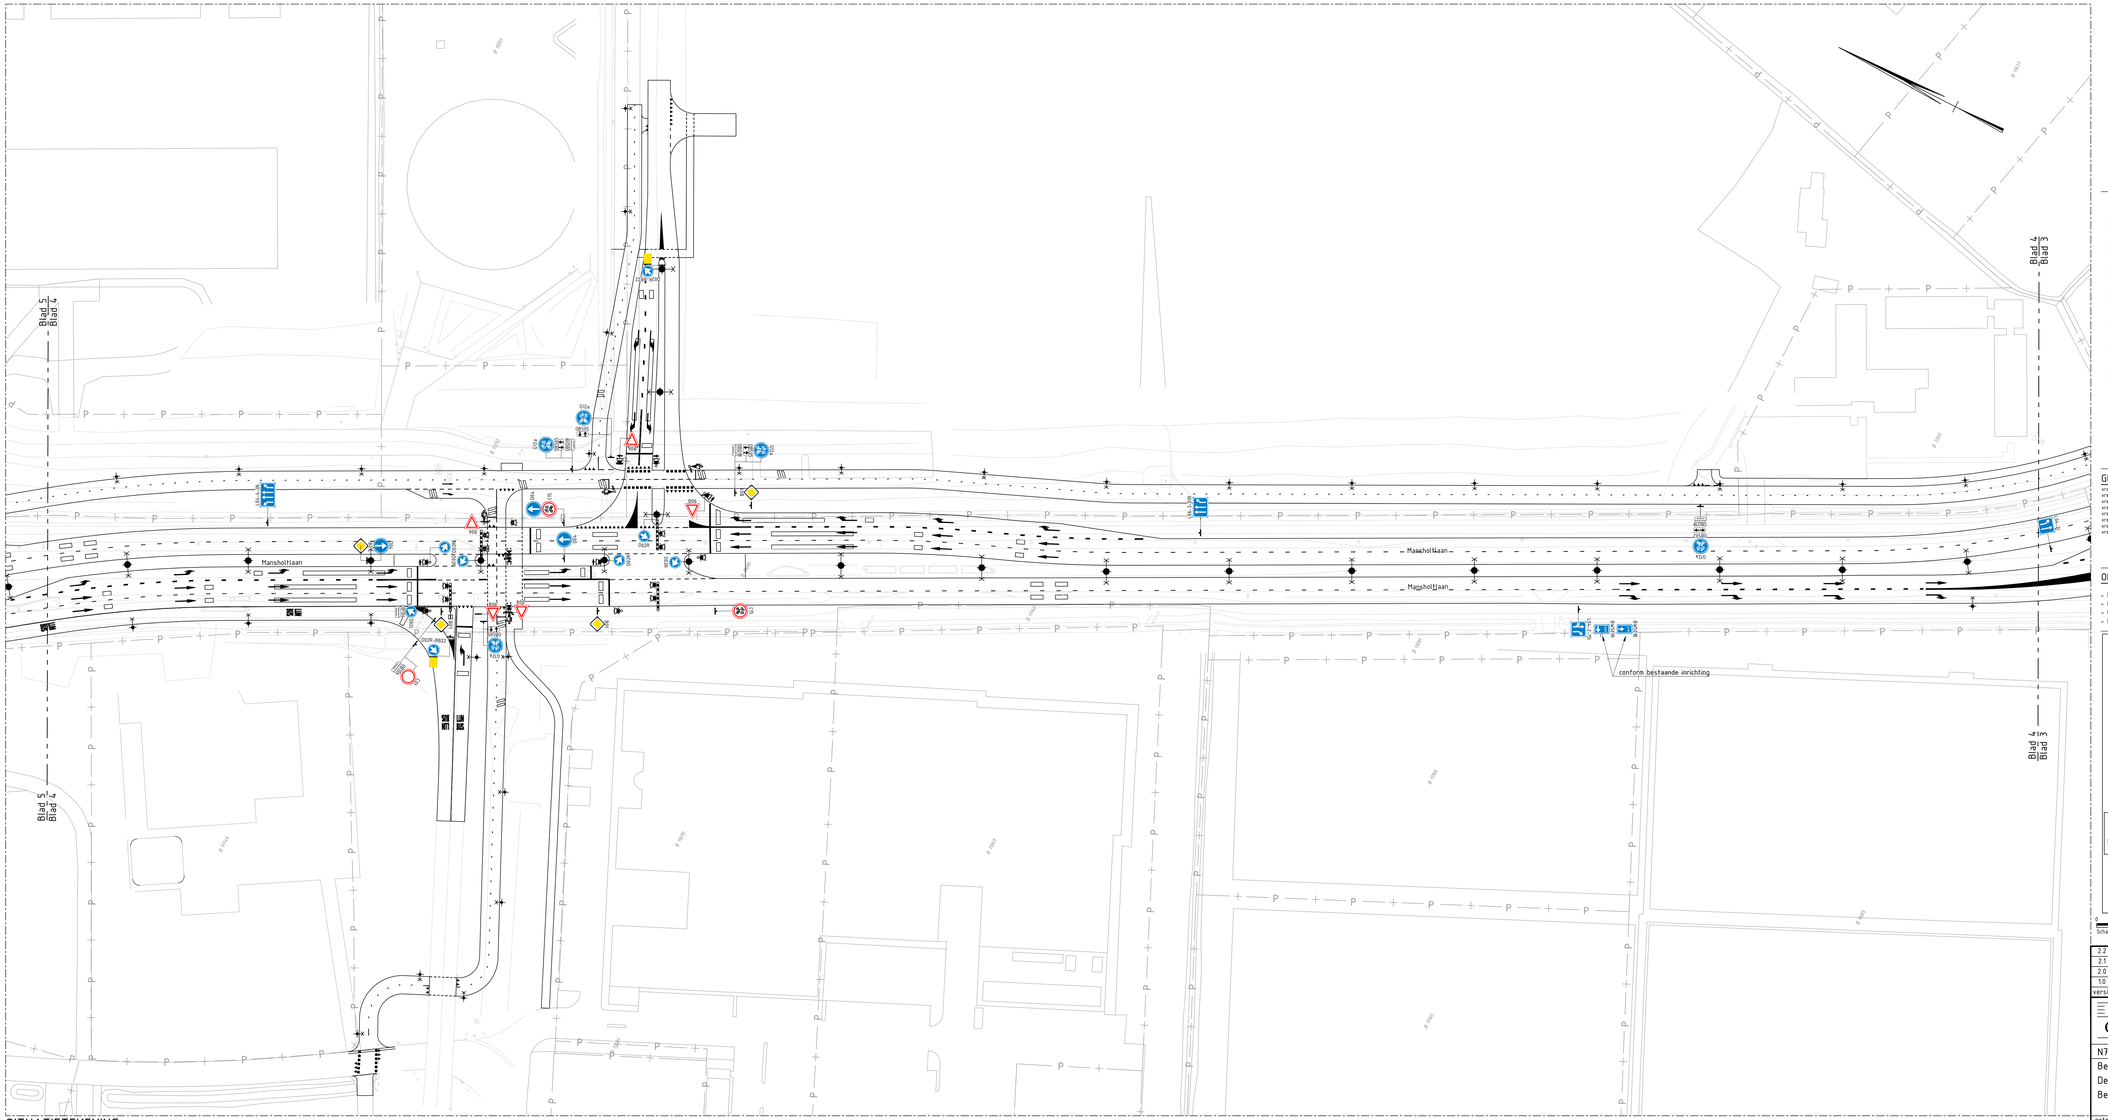

SITUATIETEKENING
SCHAAL 1 : 500

LEGENDA

- Bestaande situatie
- Nieuwe situatie
- PIP-grens
- Perceelsgrenzen
- nieuw te plaatsen flespaal
- nieuw te plaatsen verkeersbord aan lichtmast
- nieuw te plaatsen verkeersbord aan VRI-mast
- nieuw te plaatsen verkeersbord
- te handhaven bestaand verkeersbord
- nieuw te plaatsen haltepaal provincie Gelderland

GEKOPPELDE XREFS

xref-b-00-Kadastrale Grenzen-002.dwg
xref-m-03-PIP-Overig-Gebiedsgrens_015.dwg
xref-m-13-DWH-Tijdelijk verw_ 002 variant bushalte Mansholtlaan.dwg
xref-m-15-RVV-Bebordingsplan_002.dwg
xref-b-00-BGT-Bestaande Situatie-003.dwg
xref-m-15-VRI-Verkeersregelinstallatie_002.dwg
xref-b-00-DTM-Bestaande Situatie 003.dwg
xref-b-00-BGT-Bestaande Straatnamen-002.dwg

OPMERKINGEN

- Maten in meters tenzij anders aangegeven
- Hoogtemaatvoering in meters t.o.v. NAP
- Coördinaten in meters t.o.v. rijksdriehoekensstelsel
- Hoeken aangegeven in graden (360° stelsel)

Schaal 1:500

versie	omschrijving	datum	getekend	gecontroleerd
2.2	Aanpassing PIP grens	24-10-2023	M.H. Dikken	D. van den Oudenrijn
2.1	Wijziging geluidsschermen	29-09-2023	M.H. Dikken	D. van den Oudenrijn
2.0	Vervangen Whiswall	27-01-2023	M. ter Huurne	D. van den Oudenrijn
1.0	Definitief DO	06-01-2023	M. ter Huurne	D. van den Oudenrijn

provincie Gelderland

Afdeling Uitvoering Werken

Team Ontwerp en Realisatie Werken

bureau uitbesteding: Witteveen+Bos

N781 Bennekom - Wageningen & Nijenoord Allee Wageningen

Beter Bereikbaar Wageningen

Definitief ontwerp

Bebordingsplan

besteknummer: –

documenttype: Tekening

documentnummer: –

getekend	M.J. ter Huurne	datum	24-10-2023	schaal: 1:500	in 6 bladen , bladnr. 4
gecontroleerd	D. van den Oudenrijn	datum	24-10-2023	formaat: A1L	projectnummer: 60750411
vrijgegeven	L. Buwalda	datum	24-10-2023	tekeningnummer:	60750411-302-04
status	Definitief	versie	2.2		

P:\CLIENTS\PROJECTEN\Models\20_Wegen\03_Acad\30001\N781_60750411_302 _V2.1 (Bebordingsplan).dwg

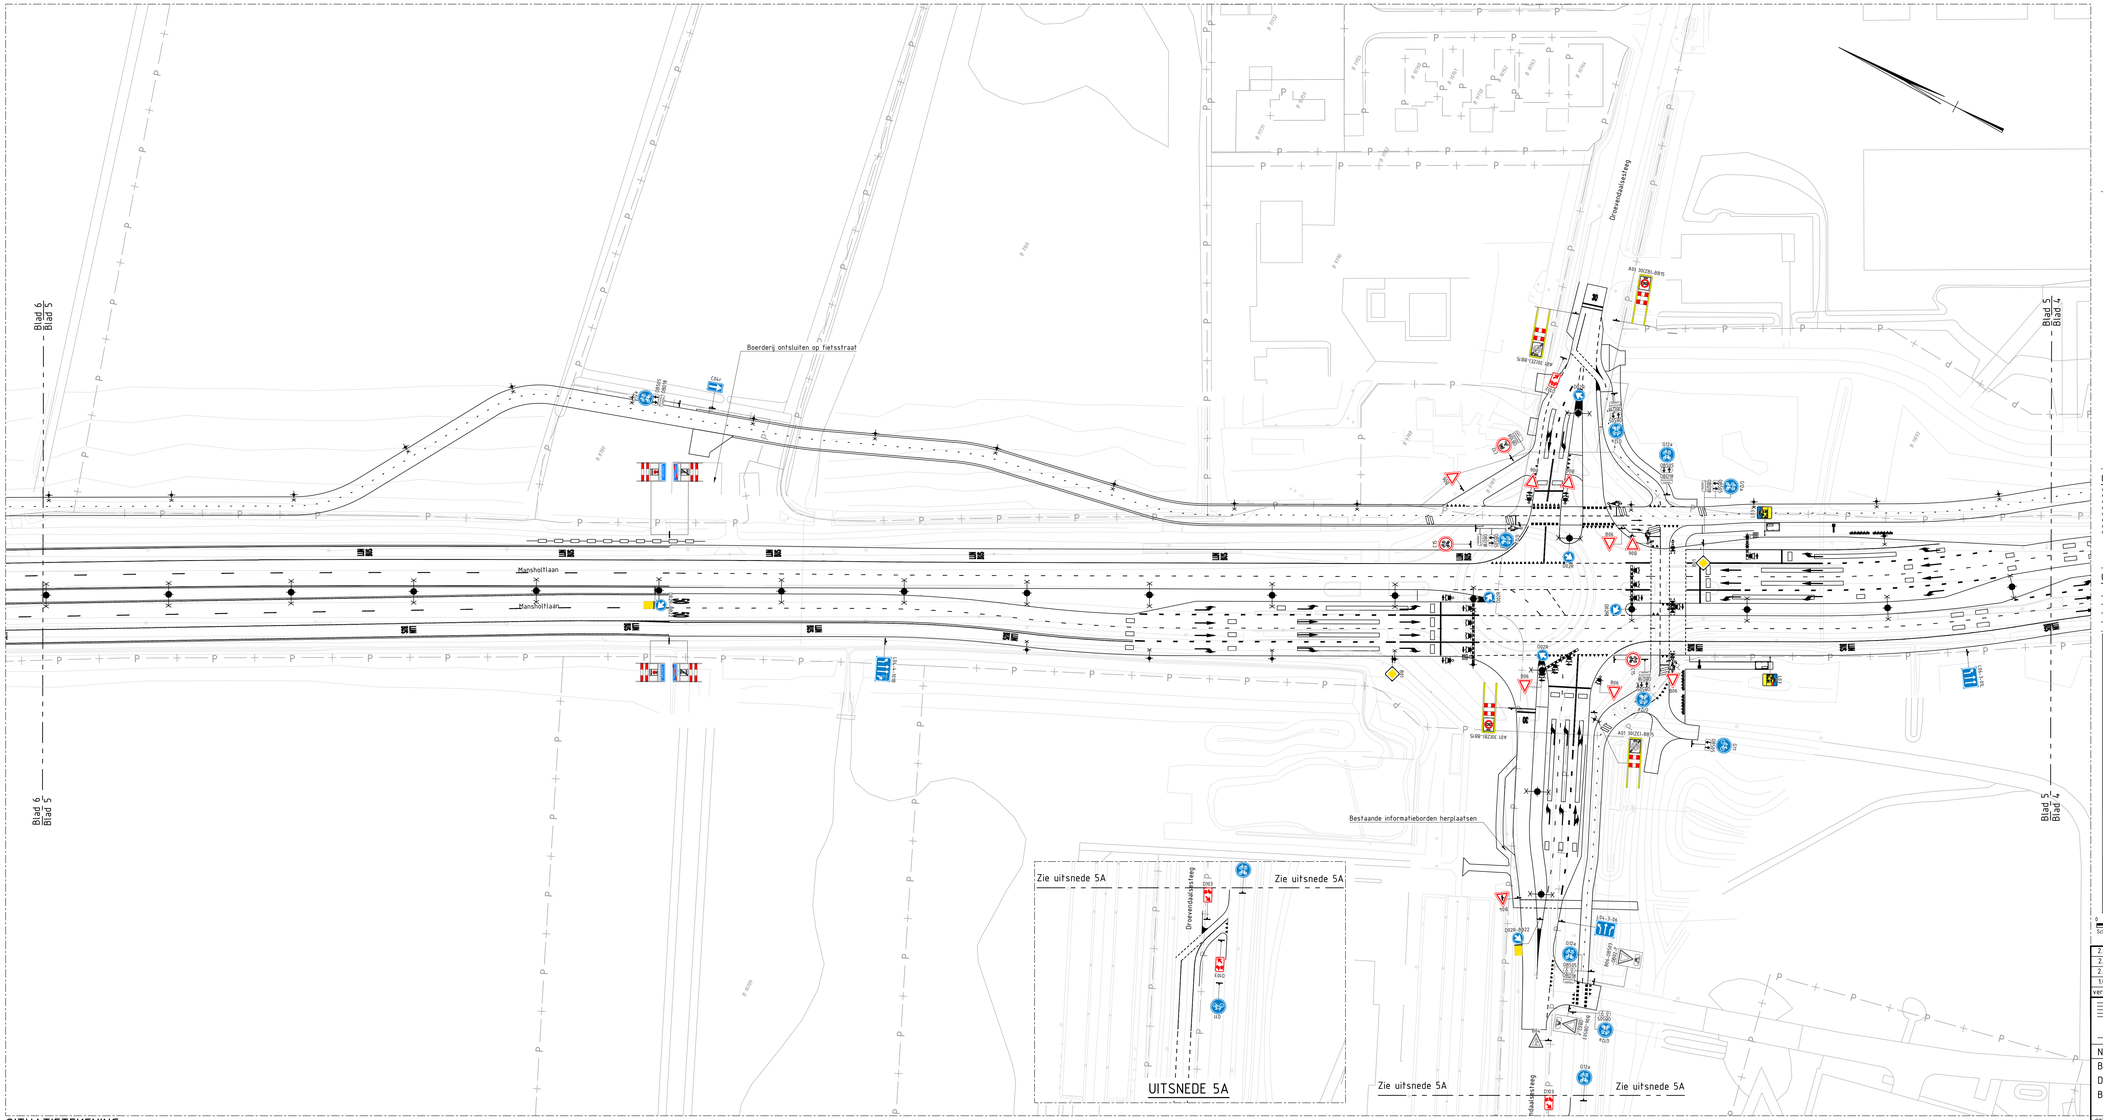

SITUATIETEKENING
SCHAAL 1 : 500

LEGENDA

- Bestaande situatie
- Nieuwe situatie
- PIP-grens
- Perceelsgrenzen
- nieuw te plaatsen flespaal
- nieuw te plaatsen verkeersbord aan lichtmast
- nieuw te plaatsen verkeersbord aan VRI-mast
- nieuw te plaatsen verkeersbord
- te handhaven bestaand verkeersbord
- nieuw te plaatsen haltepaal provincie Gelderland

GEKOPPELDE XREFS

xref-b-00-Kadastrale Grenzen-002.dwg
xref-m-03-RAW-Overig-Gebiedsindeling_015.dwg
xref-m-13-DWH-Tellatielwerg_ 070_variant bushalte Mansholtlaan.dwg
xref-m-15-RVV-Bebordingsplan_002.dwg
xref-b-00-BGT-Bestaande Situatie-003.dwg
xref-m-15-VRI-Verkeersregelinstallatie_002.dwg
xref-b-00-DTM-Bestaande Situatie 003.dwg
xref-b-00-BGT-Bestaande Straatnamen-002.dwg

OPMERKINGEN

- Maten in meters tenzij anders aangegeven
- Hoogtemaatvoering in meters t.o.v. NAP
- Coordinaten in meters t.o.v. rijksdriehoekensstelsel
- Hoeken aangegeven in graden (360° stelsel).

0 5 10 15 20m
Schaal 1:500

versie	omschrijving	datum	getekend	gecontroleerd
2.2	Aanpassing PIP grens	24-10-2023	M.H. Dikken	D. van den Oudenrijn
2.1	Wijziging geluidsschermen	29-09-2023	M.H. Dikken	D. van den Oudenrijn
2.0	Vervangen Whiswall	27-01-2023	M. ter Huurne	D. van den Oudenrijn
1.0	Definitief DO	06-01-2023	M. ter Huurne	D. van den Oudenrijn

provincie Gelderland
Afdeling Uitvoering Werken
Team Ontwerp en Realisatie Werken

bureau uitbesteding: Witteveen+Bos

N781 Bennekom - Wageningen & Nijenoord Allee Wageningen
Beter Bereikbaar Wageningen
Definitief ontwerp
Bebordingsplan

besteknummer: –
documenttype: Tekening
documentnummer: –

getekend	M.J. ter Huurne	datum	24-10-2023	schaal: 1:500	in 6 bladen , bladnr. 5
gecontroleerd	D. van den Oudenrijn	datum	24-10-2023	formaat: A1L	projectnummer: 60750411
vrijgegeven	L. Buwalda	datum	24-10-2023	tekeningnummer:	60750411-302-05
status	Definitief	versie	2.2		

P:\GLP\GLP\PVModels\3D_Wegen\03_Acad\30001\N781_60750411_302 _V2.1 (Bebordingsplan).dwg

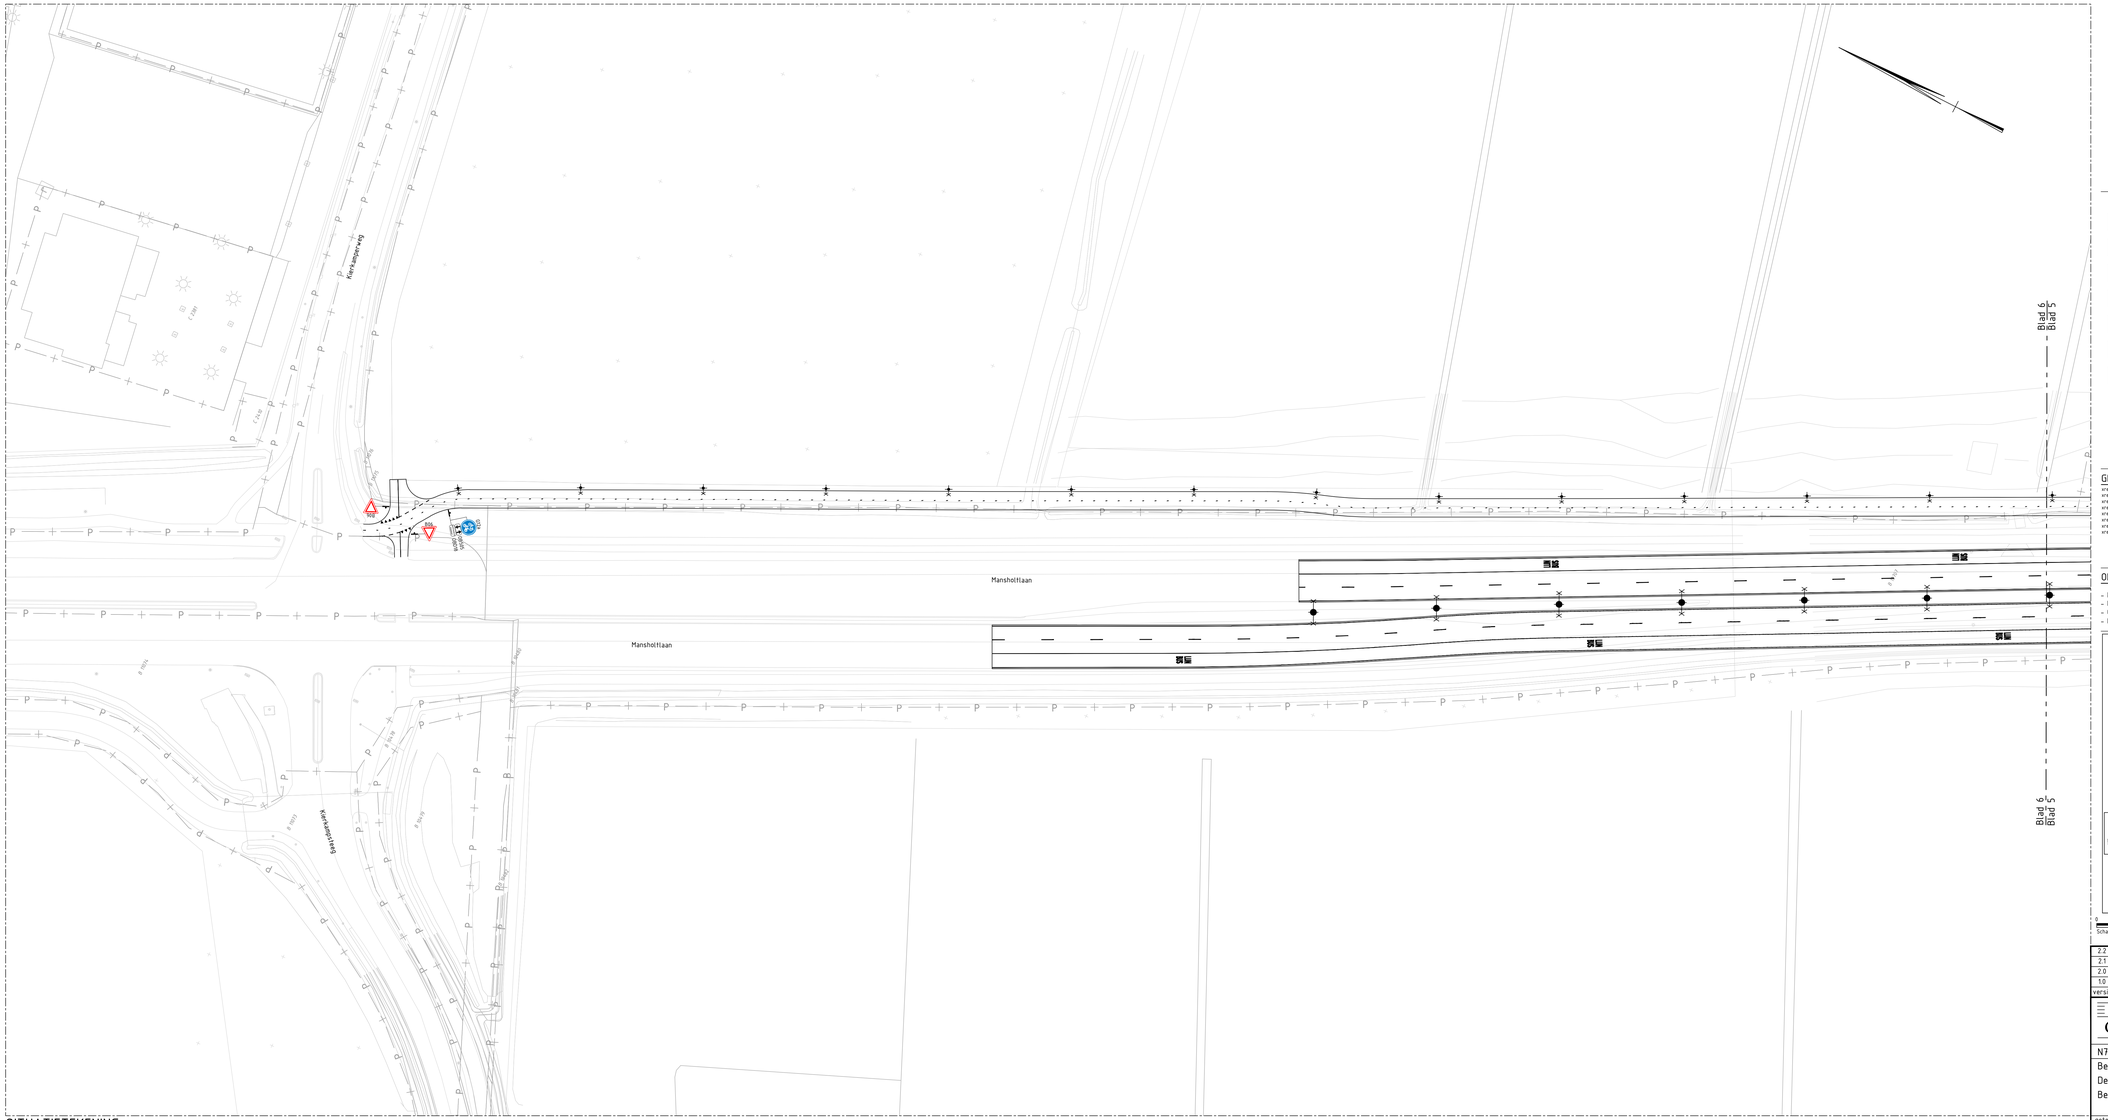

SITUATIETEKENING
SCHAAL 1 : 500

LEGENDA

- Bestaande situatie
- Nieuwe situatie
- PIP-grens
- Perceelsgrenzen
- nieuw te plaatsen flespaal
- nieuw te plaatsen verkeersbord aan lichtmast
- nieuw te plaatsen verkeersbord aan VRI-mast
- nieuw te plaatsen verkeersbord
- te handhaven bestaand verkeersbord
- nieuw te plaatsen haltepaal provincie Gelderland

GEKOPPELDE XREFS

xref-b-00-Kadastrale Grenzen-002.dwg
xref-m-03-RAP-Overig-Inrichting_375.dwg
xref-m-13-DWT-Tellastenverg._375_variant bushalte Mansholtlaan.dwg
xref-m-15-RVV-Bebordingsplan_302.dwg
xref-b-00-BGT-Bestaande Situatie-003.dwg
xref-m-15-VRI-Verkeersregelinstallatie_302.dwg
xref-b-00-DTM-Bestaande Situatie 003.dwg
xref-b-00-BGT-Bestaande Straatnamen-002.dwg

OPMERKINGEN

- Maten in meters tenzij anders aangegeven
- Hoogtemaatvoering in meters t.o.v. NAP
- Coordinaten in meters t.o.v. rijksdriehoekenstelsel
- Hoeken aangegeven in graden (360° stelsel).

0 5 10 15 20m
Schaal 1:500

versie	omschrijving	datum	getekend	gecontroleerd
2.2	Aanpassing PIP grens	24-10-2023	M.H. Dikken	D. van den Oudenrijn
2.1	Wijziging geluidsschermen	29-09-2023	M.H. Dikken	D. van den Oudenrijn
2.0	Vervangen Whiswall	27-01-2023	M. ter Huurne	D. van den Oudenrijn
1.0	Definitief DO	06-01-2023	M. ter Huurne	D. van den Oudenrijn

provincie Gelderland
Afdeling Uitvoering Werken
Team Ontwerp en Realisatie Werken

bureau uitbesteding: Witteveen+Bos

N781 Bennekom - Wageningen & Nijenoord Allee Wageningen
Beter Bereikbaar Wageningen
Definitief ontwerp
Bebordingsplan

besteknummer: –
documenttype: Tekening
documentnummer: –

getekend	M.J. ter Huurne	datum	24-10-2023	schaal: 1:500	in 6 bladen , bladnr. 6
gecontroleerd	D. van den Oudenrijn	datum	24-10-2023	formaat: A1L	projectnummer: 60750411
vrijgegeven	L. Buwalda	datum	24-10-2023	tekeningnummer:	60750411-302-06
status	Definitief	versie	2.2		

P:\CLIENTS\PROVINCIE\Models\3D_Wegen\03_Acad\3000\N781_60750411_302__V2.1 (Bebordingsplan).dwg

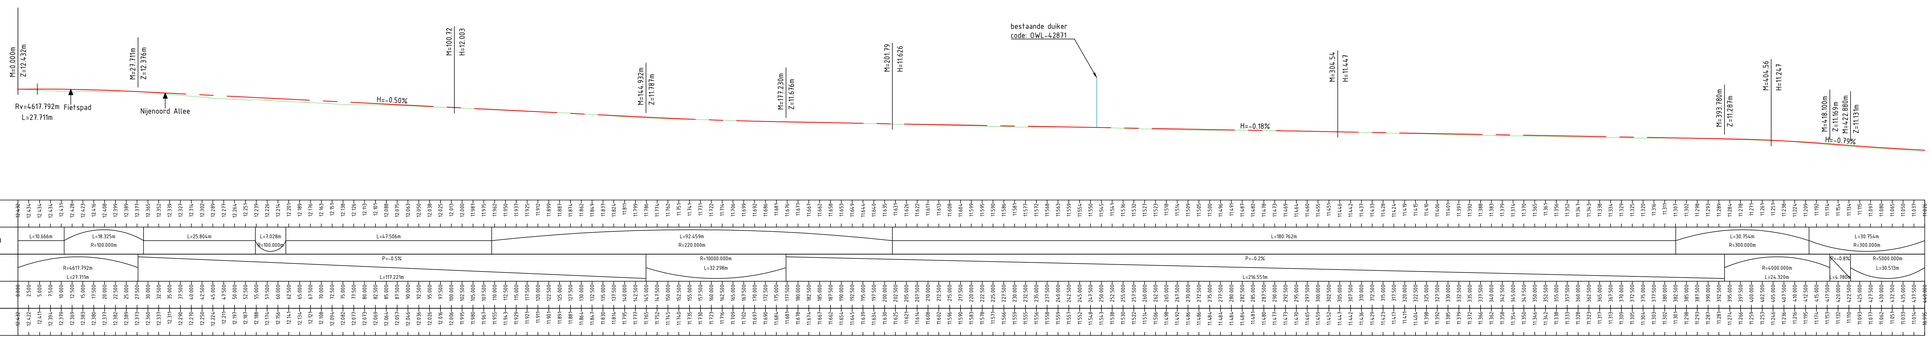

LENGTEPROFIEL T.P.V. GGMR
HOR. SCHAAL 1 : 500
VERT. SCHAAL 1 : 50

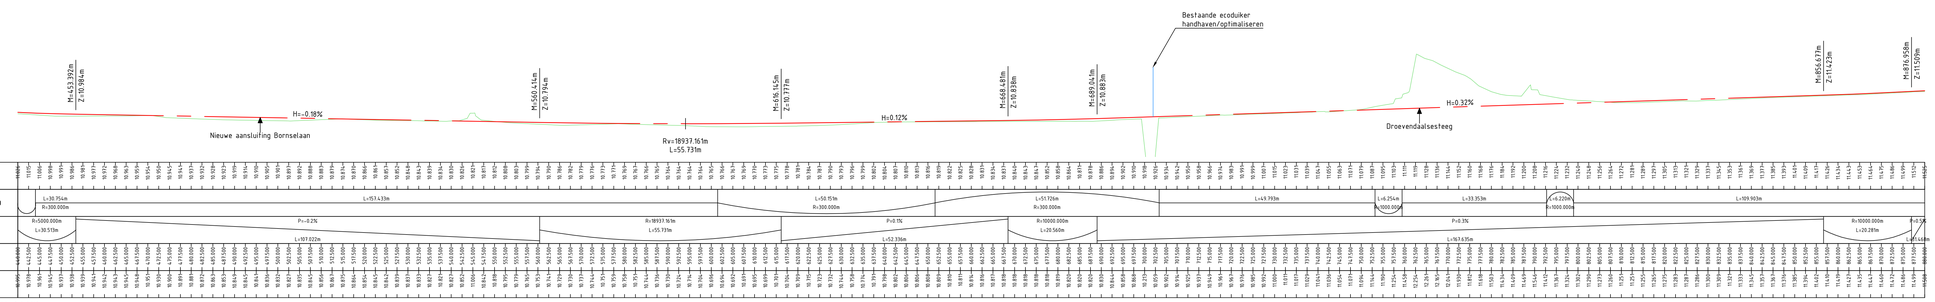

LENGTEPROFIEL T.P.V. GGMR
HOR. SCHAAL 1 : 500
VERT. SCHAAL 1 : 50

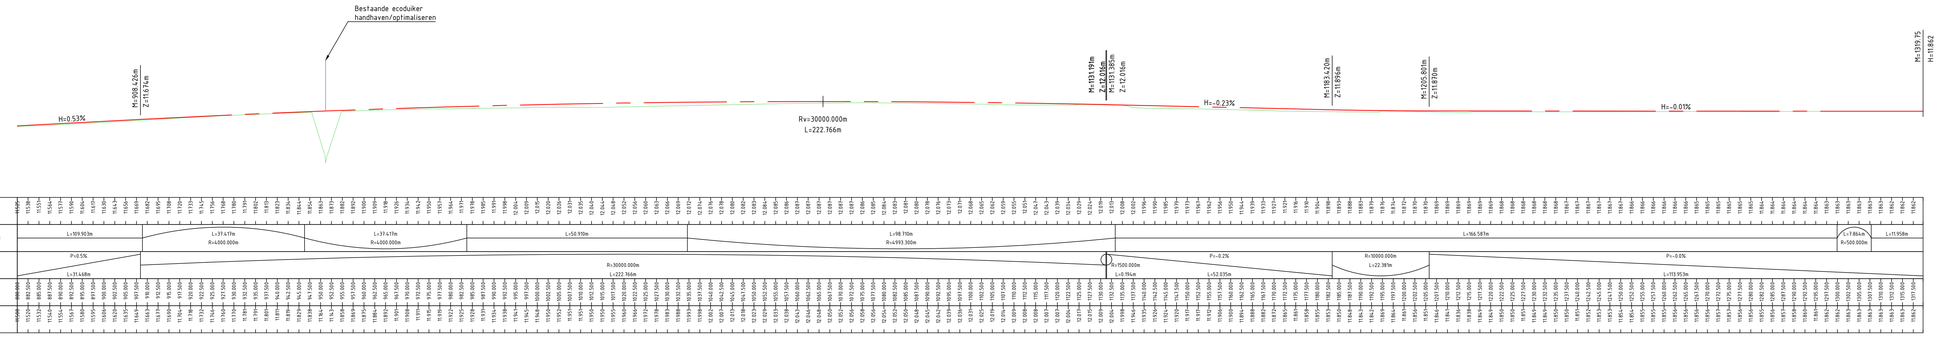

LENGTEPROFIEL T.P.V. GGMR
HOR. SCHAAL 1 : 500
VERT. SCHAAL 1 : 50

GEKOPPELDE XREFS
xref:n:\11\12\19\11\models\20_Wegen\03_Acad\3000\N781_60750411_304_V2.1.0.engineprofielen.dwg

- Maten in meters tenzij anders aangegeven
- Hoogtemaatvoering in meters t.o.v. NAP
- Coordinaten in meters t.o.v. rijksdriehoekenstelsel
- Hoeken aangegeven in graden (360° stelsel)

0 5 10 15 20m
Schaal 1:500

provincie Gelderland
Afdeling Uitvoering Werken
Team Ontwerp en Realisatie Werken

bureau uitbesteding: Witteveen+Bos

N781 Bennekom - Wageningen & Nijenoord Allee Wageningen
Beter Bereikbaar Wageningen
Definitief ontwerp
Lengteprofielen

besteknummer: –
documenttype: Tekening
documentnummer: –

getekend	R. Hetem	datum	24-10-2023	schaal: 1:500	in 9 bladen , bladnr. 1
gecontroleerd	D. van den Oudenrijn	datum	24-10-2023	formaat: A0	projectnummer: 60750411
vrijgegeven	L. Buwalda	datum	24-10-2023	tekeningnummer:	N781_60750411_304-01
status	Definitief	versie	2.2		

P:\12\11\12\19\11\models\20_Wegen\03_Acad\3000\N781_60750411_304_V2.1.0.engineprofielen.dwg

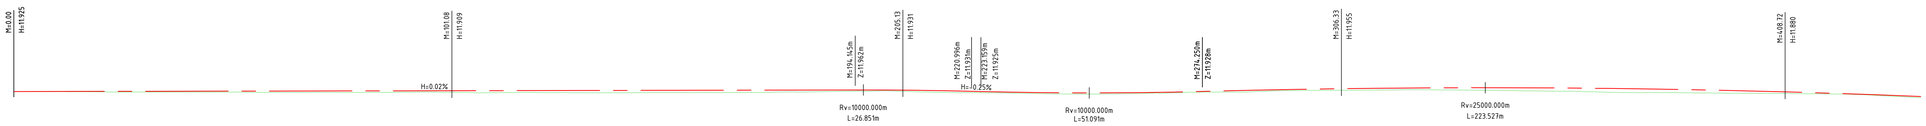

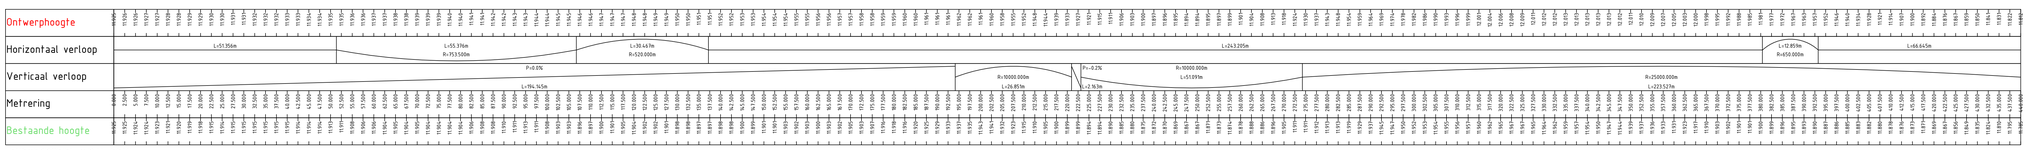

LENGTEPROFIEL T.P.V. GGML
HOR. SCHAAL 1 : 500
VERT. SCHAAL 1 : 50

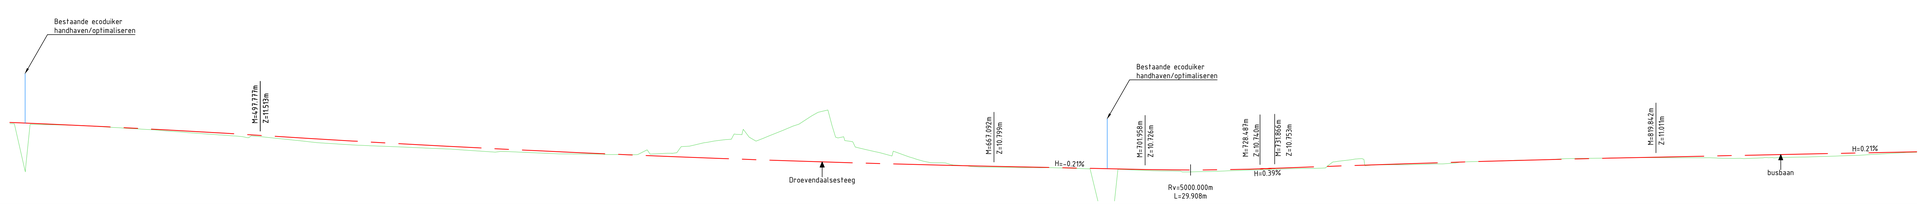

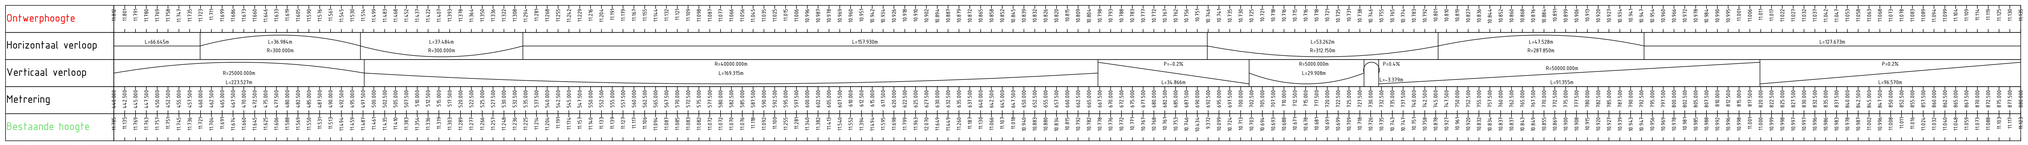

LENGTEPROFIEL T.P.V. GGML
HOR. SCHAAL 1 : 500
VERT. SCHAAL 1 : 50

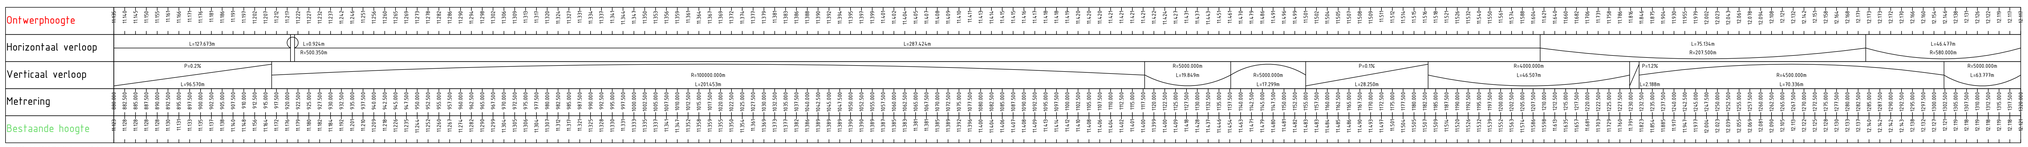

LENGTEPROFIEL T.P.V. GGML
HOR. SCHAAL 1 : 500
VERT. SCHAAL 1 : 50

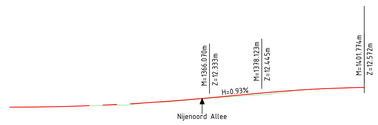

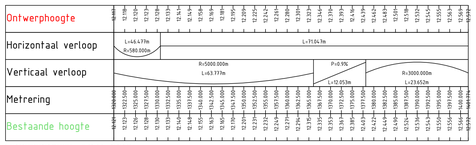

LENGTEPROFIEL T.P.V. GGML
HOR. SCHAAL 1 : 500
VERT. SCHAAL 1 : 50

GEKOPPELDE XREFS
xref:n:\13-LP-Lengteprofielen_variant 026.dwg

- Maten in meters tenzij anders aangegeven
- Hoogtemaatvoering in meters t.o.v. NAP
- Coordinaten in meters t.o.v. rijksdriehoekenstelsel
- Hoeken aangegeven in graden (360° stelsel)

0 5 10 15 20m
Schaal 1:500

provincie Gelderland
Afdeling Uitvoering Werken
Team
Ontwerp en Realisatie Werken

bureau uitbesteding: Witteveen+Bos

N781 Bennekom - Wageningen & Nijenoord Allee Wageningen
Beter Bereikbaar Wageningen
Definitief ontwerp
Lengteprofielen

besteknummer: -
documenttype: Tekening
documentnummer: -

getekend	R. Hetem	datum	24-10-2023	schaal: 1:500	in 9 bladen , bladnr. 2
gecontroleerd	D. van den Oudenrijn	datum	24-10-2023	formaat: A0	projectnummer: 60750411
vrijgegeven	L. Buwalda	datum	24-10-2023	tekeningnummer:	N781_60750411_304-02
status	Definitief	versie	2.2		

P:\124.11\124.11\11.Models\20_Wegen\03_Acad\3000\N781_60750411_304_V2.1 (Lengteprofielen).dwg

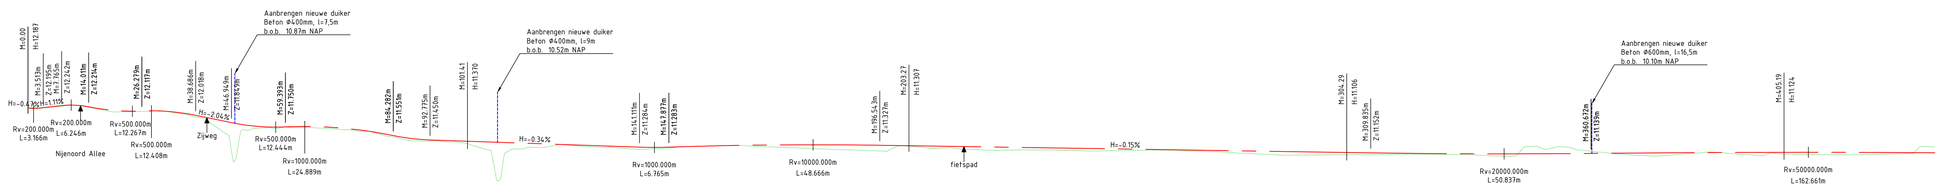

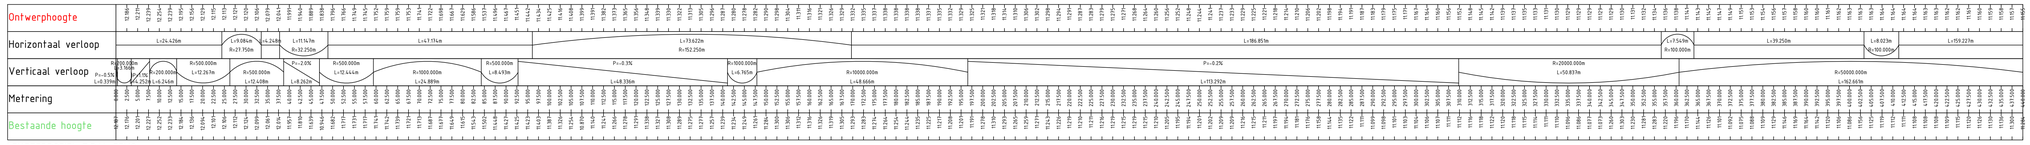

LENGTEPROFIEL T.P.V. GFMO
HOR. SCHAAL 1 : 500
VERT. SCHAAL 1 : 50

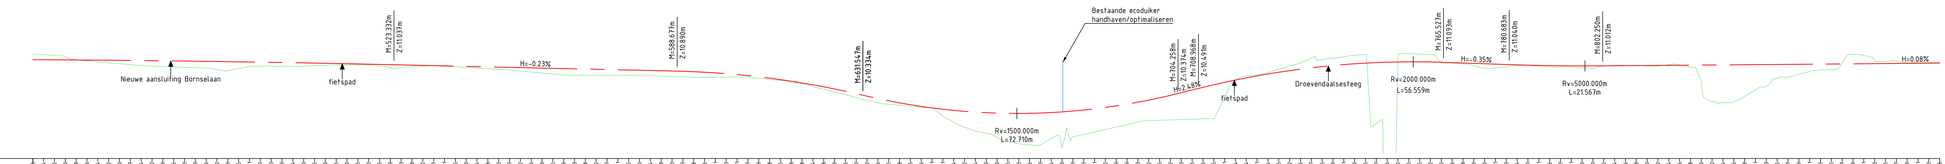

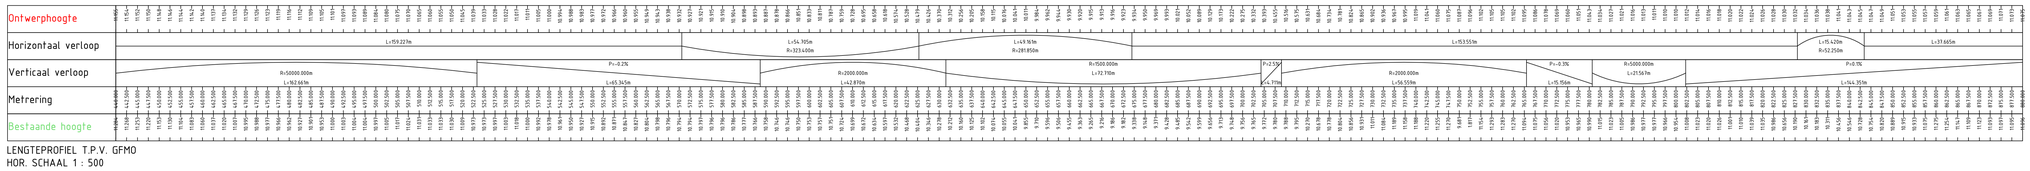

LENGTEPROFIEL T.P.V. GFMO
HOR. SCHAAL 1 : 500
VERT. SCHAAL 1 : 50

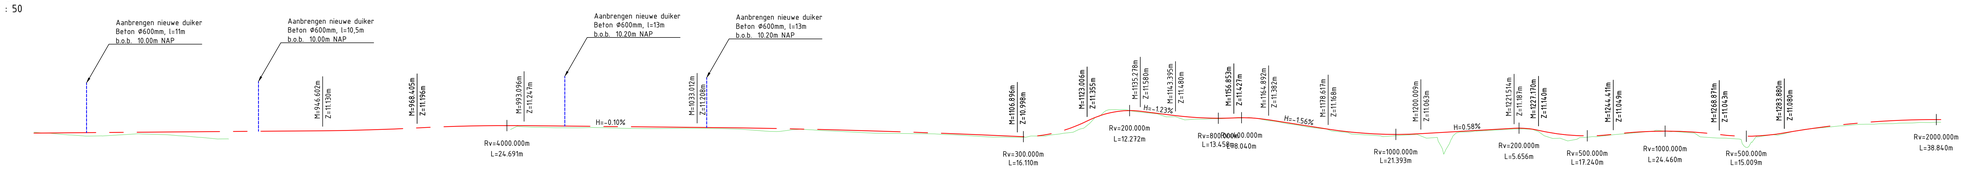

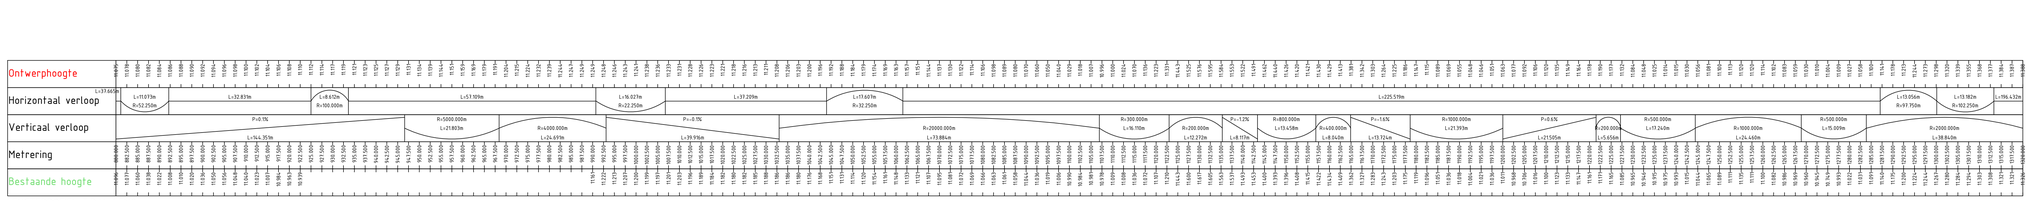

LENGTEPROFIEL T.P.V. GFMO
HOR. SCHAAL 1 : 500
VERT. SCHAAL 1 : 50

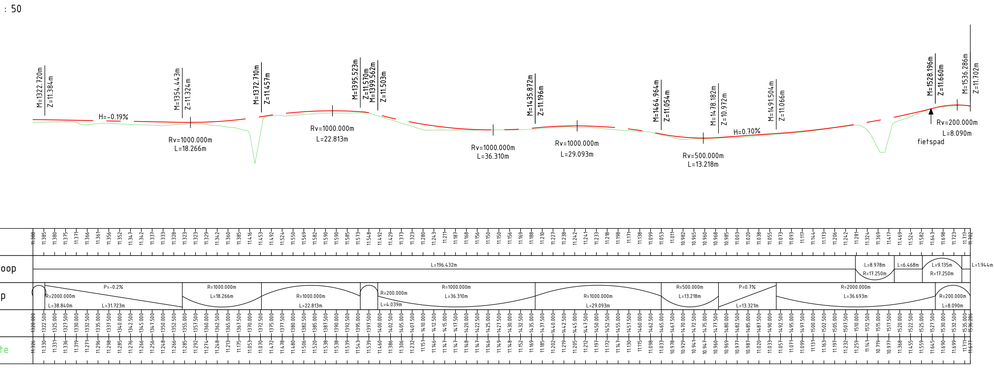

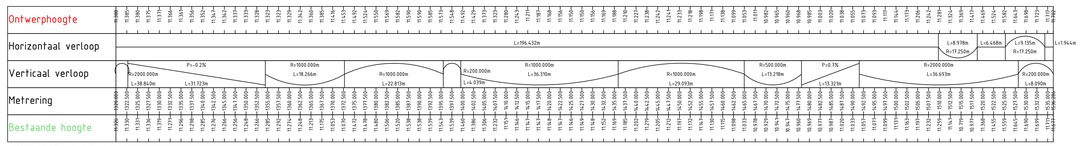

LENGTEPROFIEL T.P.V. GFMO
HOR. SCHAAL 1 : 500
VERT. SCHAAL 1 : 50

GEKOPPELDE XREFS
xref:n:\11\LP-Langhsprofielen_variant 026.dwg

- Maten in meters tenzij anders aangegeven
- Hoogtemaatvoering in meters t.o.v. NAP
- Coordinaten in meters t.o.v. rijksdriehoeksstelsel
- Hoeken aangegeven in graden (360° stelsel)

0 5 10 15 20m
Schaal 1:500

provincie Gelderland
Afdeling Uitvoering Werken
Team
Ontwerp en Realisatie Werken

bureau uitbesteding: Witteveen+Bos

N781 Bennekom - Wageningen & Nijenoord Allee Wageningen
Beter Bereikbaar Wageningen
Definitief ontwerp
Lengteprofielen

besteknummer: -
documenttype: Tekening
documentnummer: -

getekend	R. Hetem	datum	24-10-2023	schaal: 1:500	in 9 bladen , bladnr. 3
gecontroleerd	D. van den Oudenrijn	datum	24-10-2023	formaat: A0	projectnummer: 60750411
vrijgegeven	L. Buwalda	datum	24-10-2023	tekeningnummer:	N781_60750411_304-03
status	Definitief	versie	2.2		

P:\11\11\11\11\11\Models\135_Wagen\03_Acad\3000\N781_60750411_304_V2.1.1_lengteprofielen1.dwg

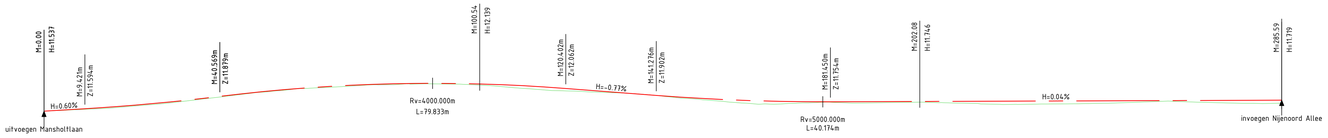

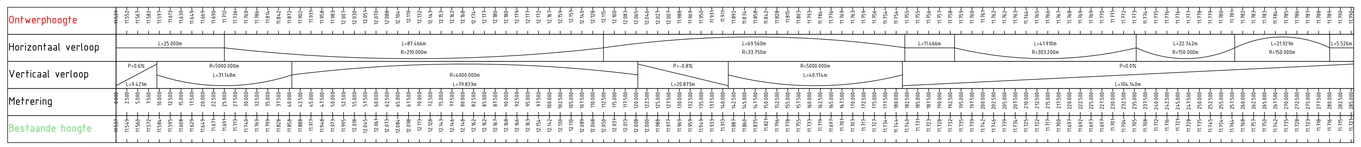

LENGTEPROFIEL T.P.V. GGMV
HOR. SCHAAL 1 : 500
VERT. SCHAAL 1 : 50

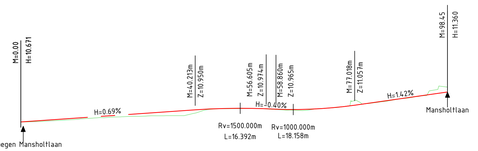

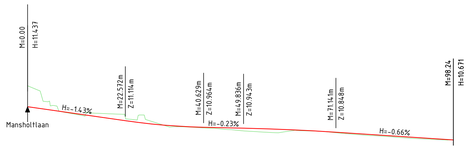

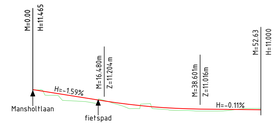

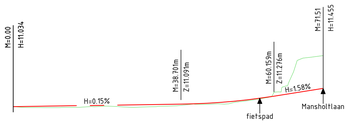

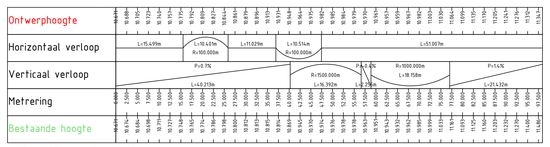

LENGTEPROFIEL T.P.V. GEDR
HOR. SCHAAL 1 : 500
VERT. SCHAAL 1 : 50

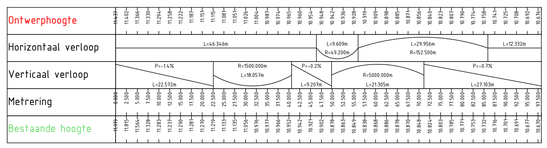

LENGTEPROFIEL T.P.V. GEDL
HOR. SCHAAL 1 : 500
VERT. SCHAAL 1 : 50

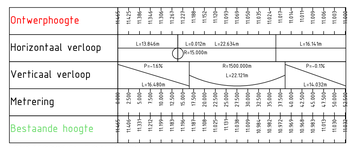

LENGTEPROFIEL T.P.V. GEDP
HOR. SCHAAL 1 : 500
VERT. SCHAAL 1 : 50

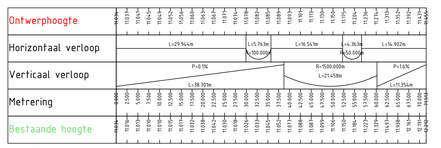

LENGTEPROFIEL T.P.V. GEDO
HOR. SCHAAL 1 : 500
VERT. SCHAAL 1 : 50

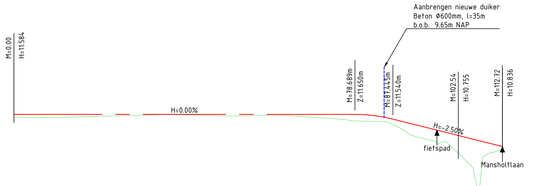

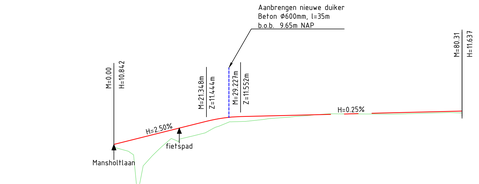

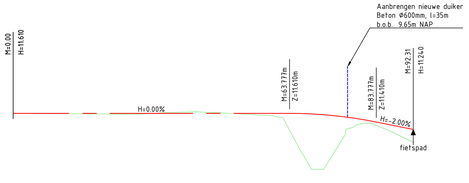

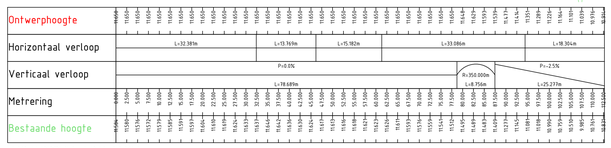

LENGTEPROFIEL T.P.V. GGMW
HOR. SCHAAL 1 : 500
VERT. SCHAAL 1 : 50

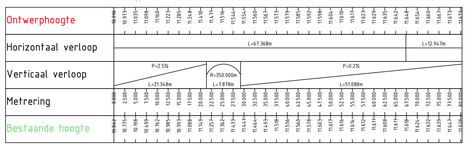

LENGTEPROFIEL T.P.V. GGMX
HOR. SCHAAL 1 : 500
VERT. SCHAAL 1 : 50

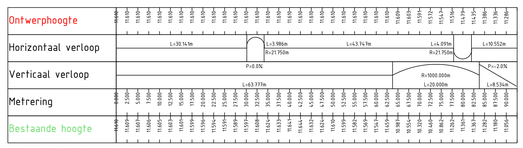

LENGTEPROFIEL T.P.V. GFMP
HOR. SCHAAL 1 : 500
VERT. SCHAAL 1 : 50

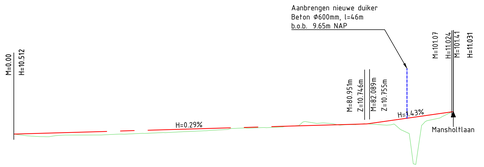

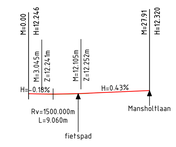

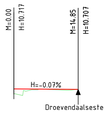

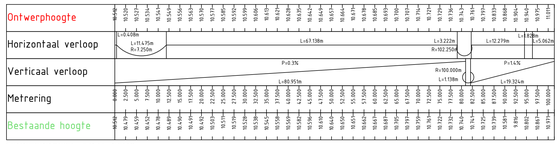

LENGTEPROFIEL T.P.V. GFMQ
HOR. SCHAAL 1 : 500
VERT. SCHAAL 1 : 50

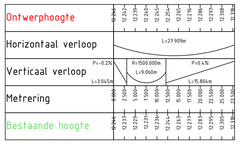

LENGTEPROFIEL T.P.V. GEGH
HOR. SCHAAL 1 : 500
VERT. SCHAAL 1 : 50

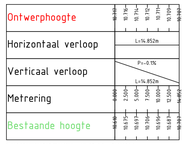

LENGTEPROFIEL T.P.V. GEBH
HOR. SCHAAL 1 : 500
VERT. SCHAAL 1 : 50

GEKOPPELDE XREFS
xref:n:\51\LP\Langteprofielen_variant 026.dwg

- Maten in meters tenzij anders aangegeven
- Hoogtemaatvoering in meters t.o.v. NAP
- Coordinaten in meters t.o.v. rijksdriehoekenstelsel
- Hoeken aangegeven in graden (360° stelsel)

0 5 10 15 20m
Schaal 1:500

provincie Gelderland
Afdeling Uitvoering Werken
Team
Ontwerp en Realisatie Werken

bureau uitbesteding: Witteveen+Bos

N781 Bennekom - Wageningen & Nijenoord Allee Wageningen
Beter Bereikbaar Wageningen
Definitief ontwerp
Lengteprofielen

besteknummer: -
documenttype: Tekening
documentnummer: -

getekend	R. Hetem	datum	24-10-2023	schaal: 1:500	in 9 bladen , bladnr. 4
gecontroleerd	D. van den Oudenrijn	datum	24-10-2023	formaat: A0	projectnummer: 60750411
vrijgegeven	L. Ruwaida	datum	24-10-2023	tekeningnummer:	N781_60750411_304-04
status	Definitief	versie	2.2		

P:\124\11\124191\Models\20_Wegen\03_Acad\3000\N781_60750411_304_V2.1 (Langteprofielen).dwg

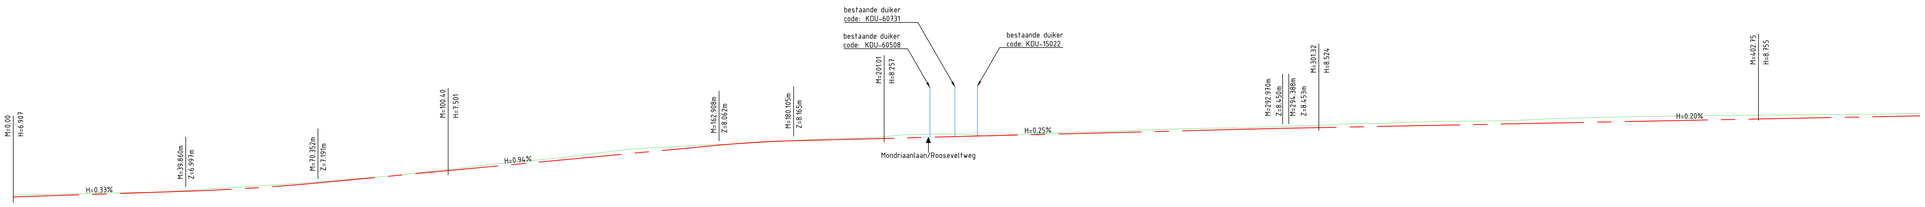

Ontwerphoogte

Horizontaal verloop — L=21.644m | L=102.993m R=500.000m | L=59.103m R=280.000m | L=68.092m | L=56.599m R=243.000m | L=71.409m R=300.000m | L=86.703m

Verticaal verloop — P=0.3% | R=5000.000m L=30.492m | P=0.9% | R=2500.000m L=13.997m | P=0.3% | R=2500.000m L=14.188m | P=0.2% | L=185.035m

Metrering

LENGTEPROFIEL T.P.V. GGNR
HOR. SCHAAL 1 : 500
VERT. SCHAAL 1 : 50

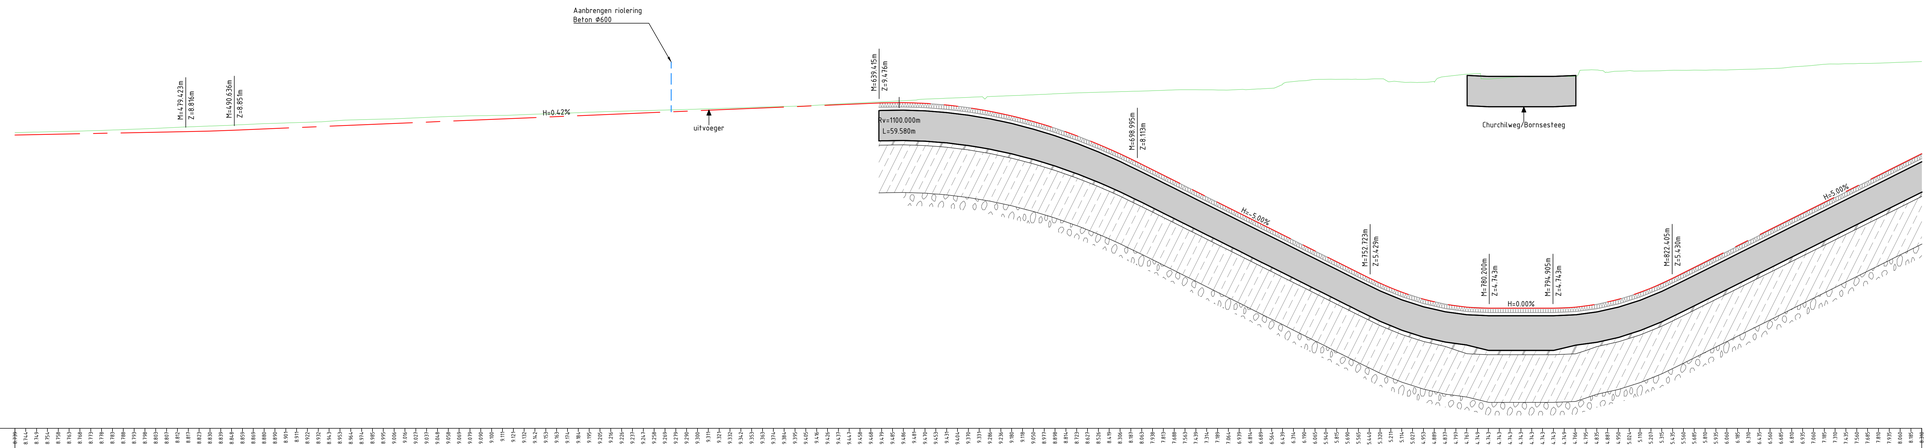

Ontwerphoogte

Horizontaal verloop — L=86.703m | L=281.813m R=499.650m | L=321.982m

Verticaal verloop — P=0.2% | R=5000.000m L=11.213m | P=0.4% | L=168.779m | R=1100.000m L=59.580m | P=-5.0% | L=53.727m | R=550.000m L=27.478m | P=0.0% | L=14.764m | R=550.000m L=27.500m | P=5.0% | L=76.525m

Metrering

Bestaande hoogte

LENGTEPROFIEL T.P.V. GGNR
HOR. SCHAAL 1 : 500
VERT. SCHAAL 1 : 50

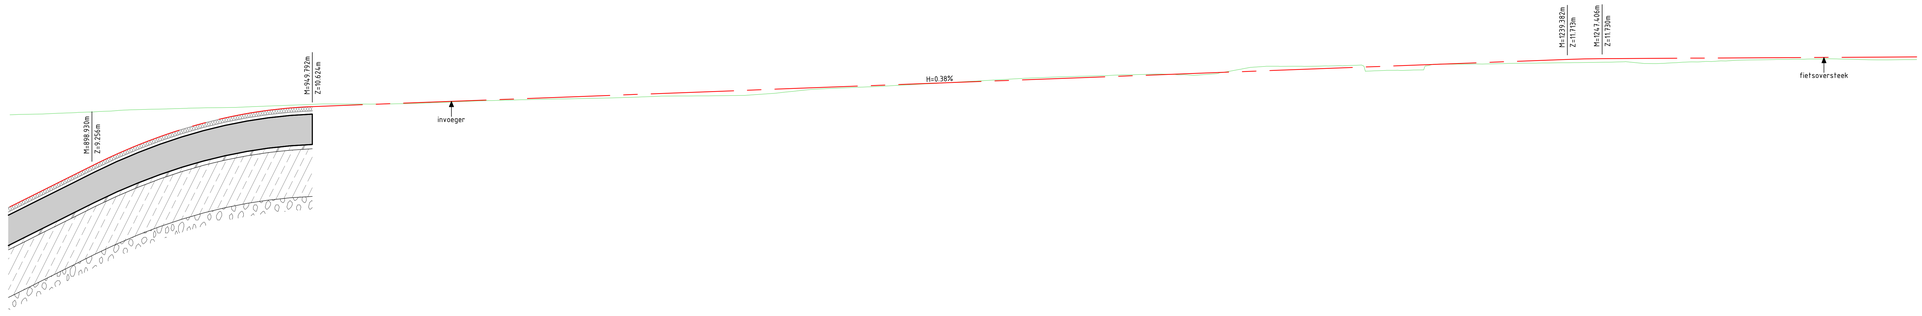

Ontwerphoogte

Horizontaal verloop — L=321.982m | L=32.762m R=500.000m | L=159.274m R=293.350m | L=133.610m

Verticaal verloop — P=5.0% | L=76.525m | R=1100.000m L=50.862m | P=0.6% | L=289.590m | R=2500.000m L=8.021m | P=0.1% | L=237.694m

Metrering

Bestaande hoogte

LENGTEPROFIEL T.P.V. GGNR
HOR. SCHAAL 1 : 500
VERT. SCHAAL 1 : 50

GEKOPPELDE XREFS

xref:n:\51\LP\Lengteprofielen_variant 026.dwg

- Maten in meters tenzij anders aangegeven
- Hoogtemaatvoering in meters t.o.v. NAP
- Coordinaten in meters t.o.v. rijksdriehoekenstelsel
- Hoeken aangegeven in graden (360° stelsel)

0 5 10 15 20m
Schaal 1:500

provincie Gelderland

Afdeling Uitvoering Werken
Team
Ontwerp en Realisatie Werken

bureau uitbesteding: Witteveen+Bos

N781 Bennekom - Wageningen & Nijenoord Allee Wageningen
Beter Bereikbaar Wageningen
Definitief ontwerp
Lengteprofielen

besteknummer: –
documenttype: Tekening
documentnummer:

getekend	R. Hetem	datum	24-10-2023	schaal: 1:500	in 9 bladen _ bladnr. 5
gecontroleerd	D. van den Oudenrijn	datum	24-10-2023	formaat: A0	projectnummer: 60750411
vrijgegeven	L. Buwalda	datum	24-10-2023	tekeningnummer:	N781_60750411_304-05
status	Definitief	versie	2.2		

P:\124\11\124191\Models\20_Wegen\03_Acad\3000\N781_60750411_304_V21 (Lengteprofielen).dwg

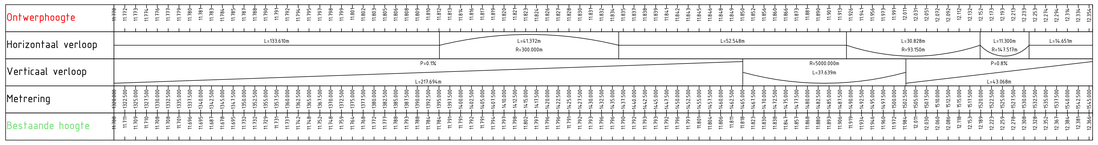

LENGTEPROFIEL T.P.V. GGNR
HOR. SCHAAL 1 : 500
VERT. SCHAAL 1 : 50

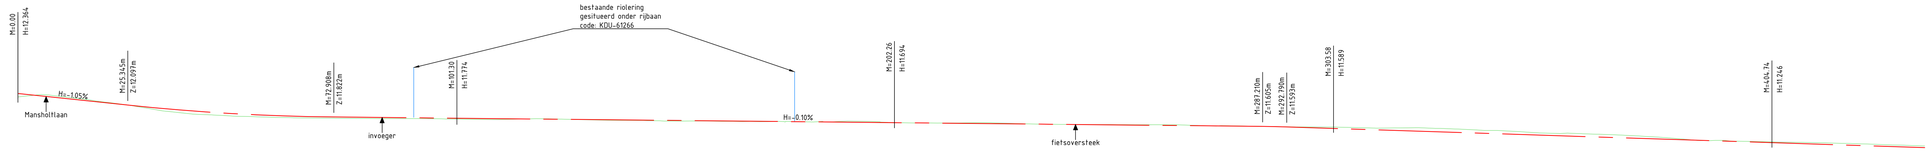

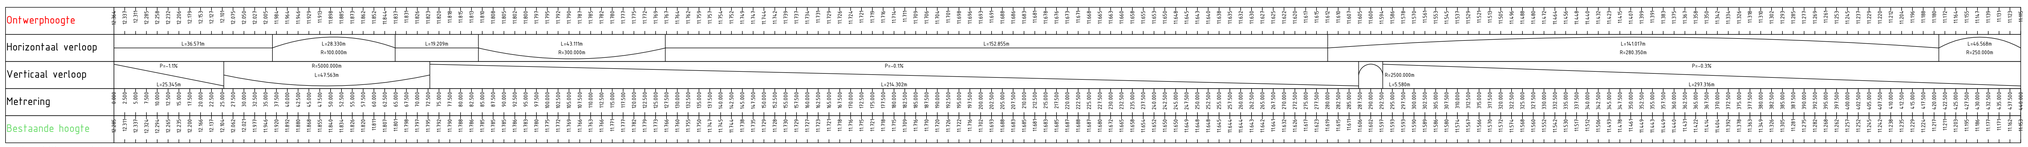

LENGTEPROFIEL T.P.V. GGNL
HOR. SCHAAL 1 : 500
VERT. SCHAAL 1 : 50

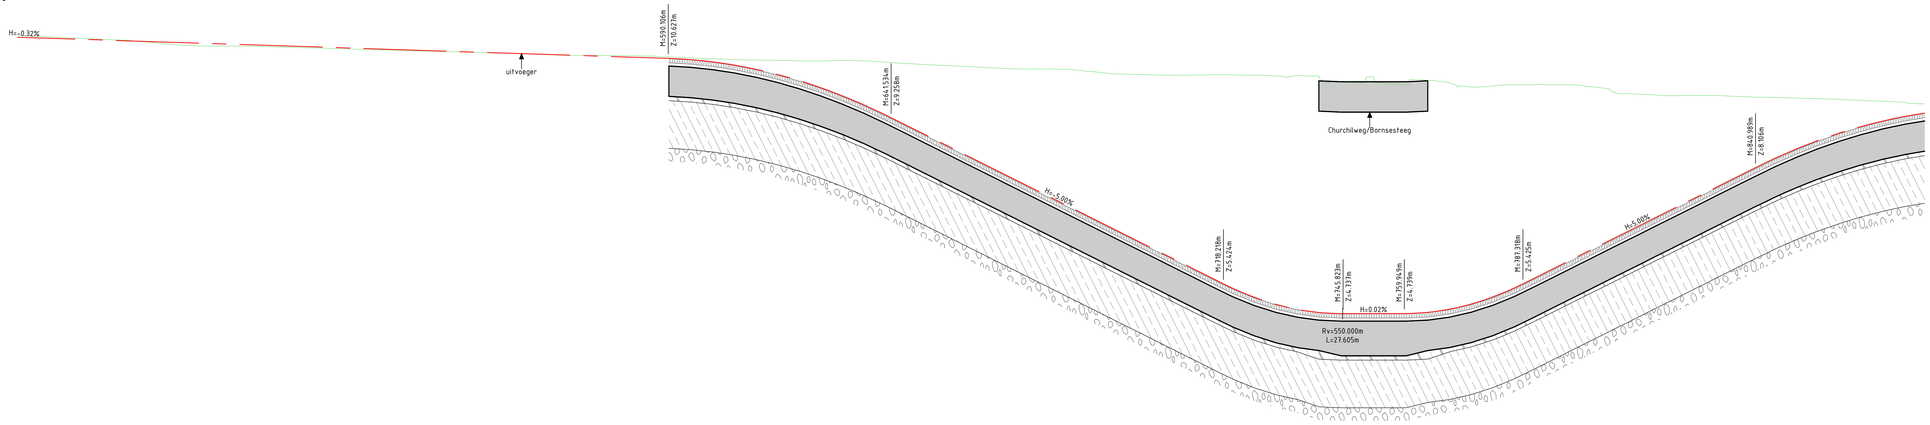

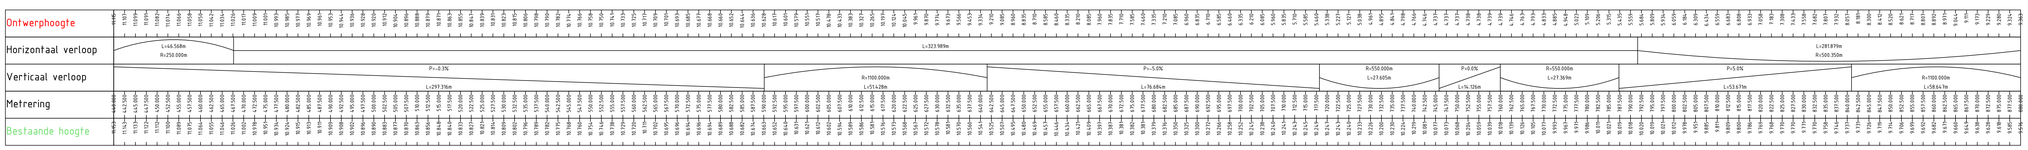

LENGTEPROFIEL T.P.V. GGNL
HOR. SCHAAL 1 : 500
VERT. SCHAAL 1 : 50

GEKOPPELDE XREFS

xref:m:\51-LP-Lengteprofielen_variant 026.dwg

- Maten in meters tenzij anders aangegeven
- Hoogtemaatvoering in meters t.o.v. NAP
- Coordinaten in meters t.o.v. rijksdriehoekenstelsel
- Hoeken aangegeven in graden (360° stelsel)

0 5 10 15 20m
Schaal 1:500

provincie Gelderland

Afdeling Uitvoering Werken
Team
Ontwerp en Realisatie Werken

bureau uitbesteding: Witteveen+Bos

N781 Bennekom - Wageningen & Nijenoord Allee Wageningen
Beter Bereikbaar Wageningen
Definitief ontwerp
Lengteprofielen

besteknummer: –
documenttype: Tekening
documentnummer:

getekend	R. Hetem	datum	24-10-2023	schaal: 1:500	in 9 bladen _ bladnr. 6
gecontroleerd	D. van den Oudenrijn	datum	24-10-2023	formaat: A0	projectnummer: 60750411
vrijgegeven	L. Buwalda	datum	24-10-2023	tekeningnummer:	N781_60750411_304-06
status	Definitief	versie	2.2		

P:\124\11\124191\Models\20_Wegen\03_Acad\3000\N781_60750411_304_V21 (Lengteprofielen).dwg

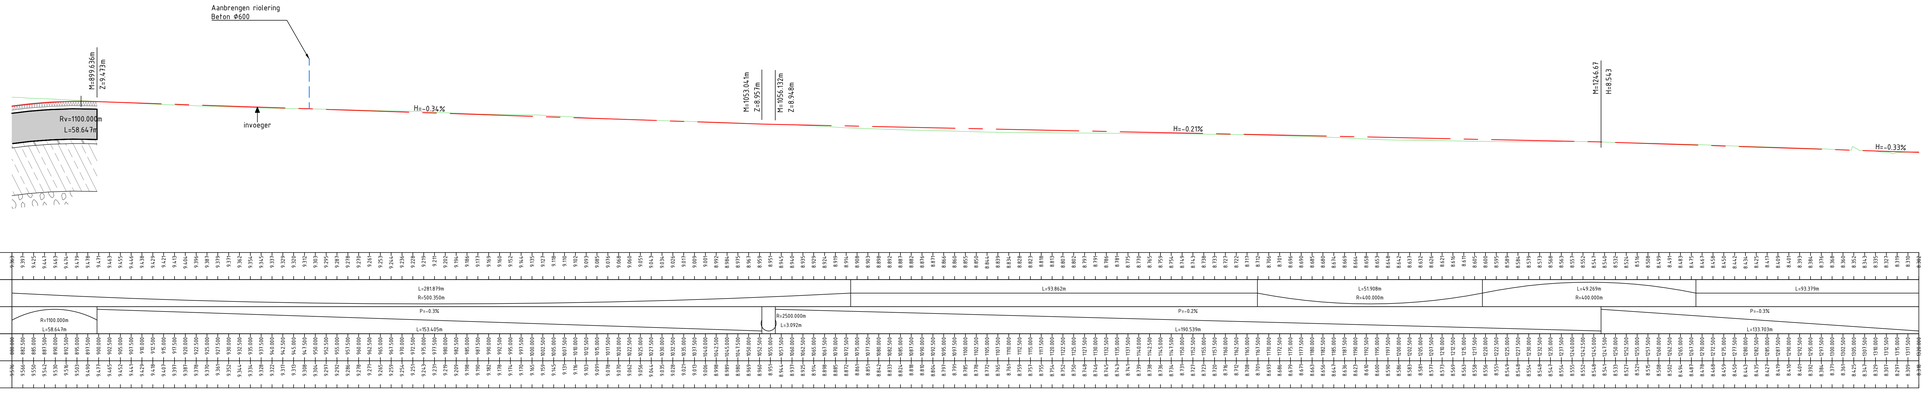

LENGTEPROFIEL T.P.V. GGNL
HOR. SCHAAL 1 : 500
VERT. SCHAAL 1 : 50

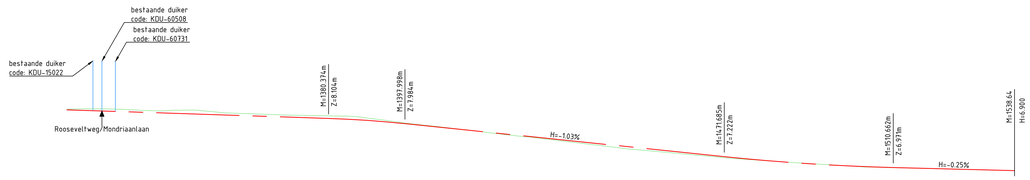

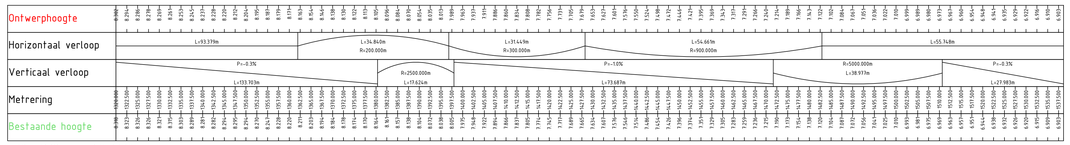

LENGTEPROFIEL T.P.V. GGNL
HOR. SCHAAL 1 : 500
VERT. SCHAAL 1 : 50

GEKOPPELDE XREFS
xref:n-13-LP-Lengteprofielen_variant 026.dwg

- Maten in meters tenzij anders aangegeven
- Hoogtemaatvoering in meters t.o.v. NAP
- Coordinaten in meters t.o.v. rijksdriehoekenstelsel
- Hoeken aangegeven in graden (360° stelsel)

0 5 10 15 20m
Schaal 1:500

provincie Gelderland

Afdeling Uitvoering Werken

Team
Ontwerp en Realisatie Werken

bureau uitbesteding
Witteveen+Bos

N781 Bennekom - Wageningen & Nijenoord Allee Wageningen
Beter Bereikbaar Wageningen
Definitief ontwerp
Lengteprofielen

besteknummer:
-

documenttype:
Tekening

documentnummer:
-

getekend	R. Hetem	datum	24-10-2023	schaal: 1:500	in 9 bladen , bladnr. 7
gecontroleerd	D. van den Oudenrijn	datum	24-10-2023	formaat: A0	projectnummer: 60750411
vrijgegeven	L. Buwalda	datum	24-10-2023	tekeningnummer:	N781_60750411_304-07
status	Definitief	versie	2.2		

P:\1024\11\1241911\Models\20_Wegen\03_Acad\3000\N781_60750411_304_V2.1 (Lengteprofielen).dwg

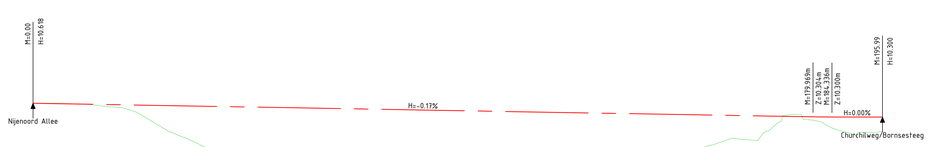

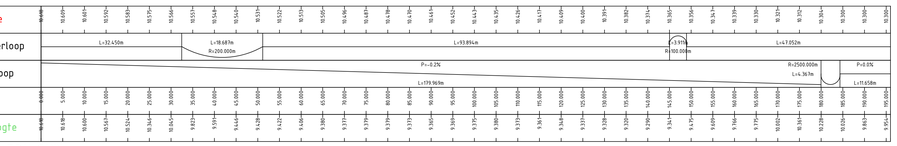

LENGTEPROFIEL T.P.V. GANN
HOR. SCHAAL 1 : 500
VERT. SCHAAL 1 : 50

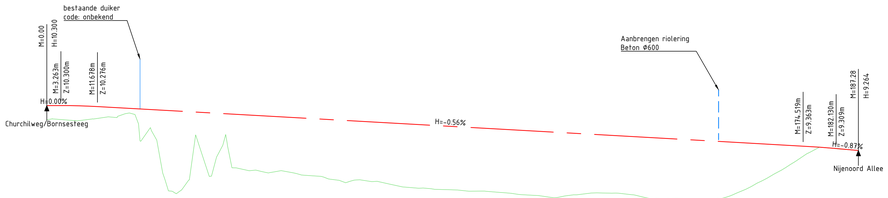

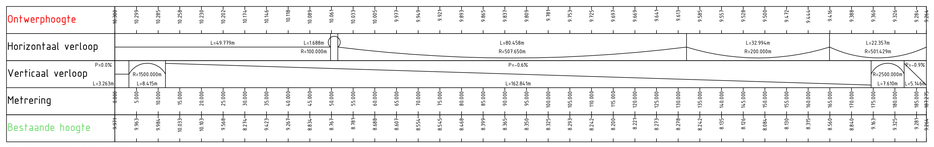

LENGTEPROFIEL T.P.V. GTNN
HOR. SCHAAL 1 : 500
VERT. SCHAAL 1 : 50

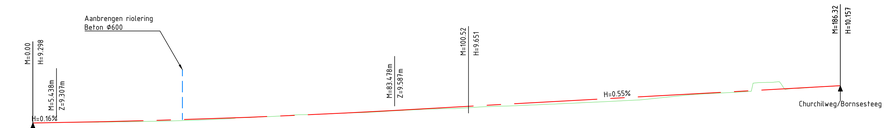

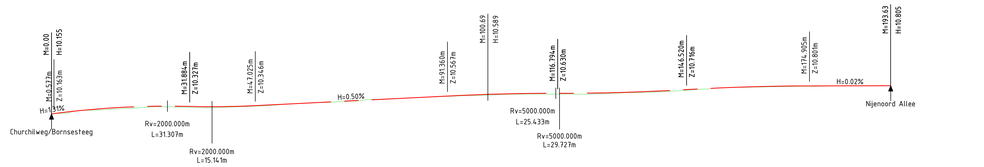

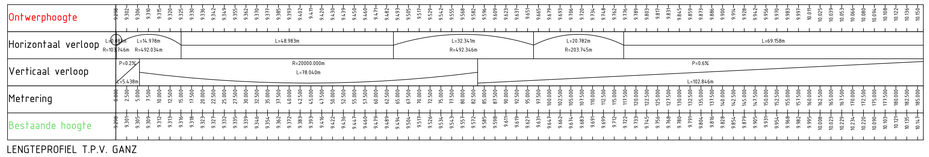

LENGTEPROFIEL T.P.V. GANZ
HOR. SCHAAL 1 : 500
VERT. SCHAAL 1 : 50

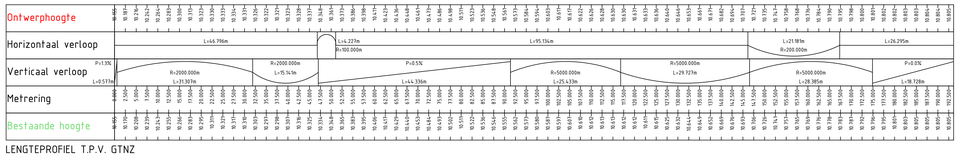

LENGTEPROFIEL T.P.V. GTNZ
HOR. SCHAAL 1 : 500
VERT. SCHAAL 1 : 50

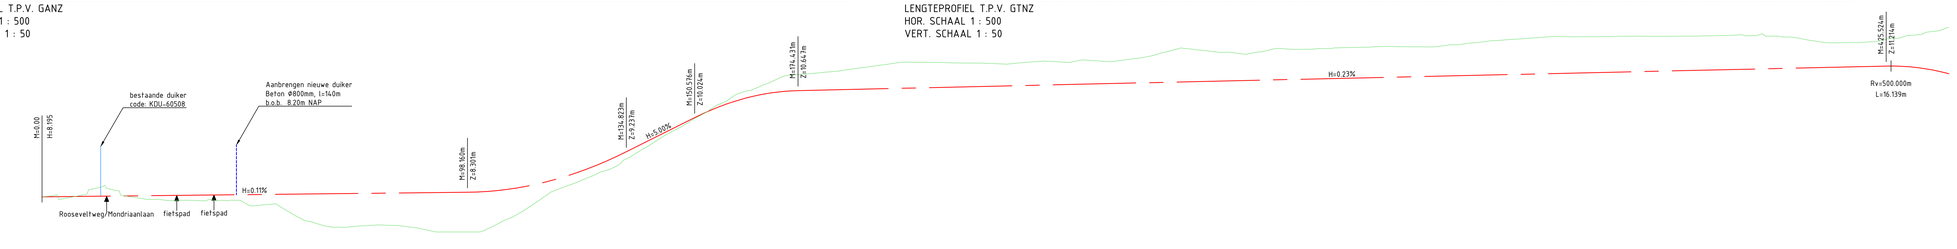

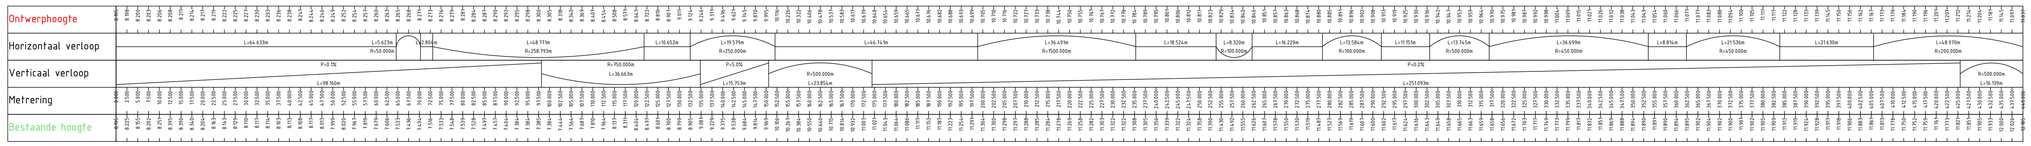

LENGTEPROFIEL T.P.V. GFNN
HOR. SCHAAL 1 : 500
VERT. SCHAAL 1 : 50

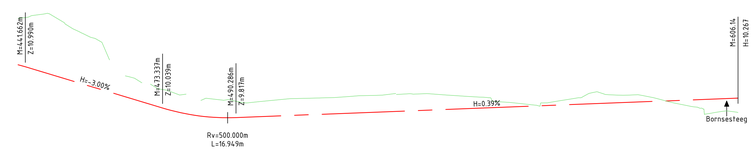

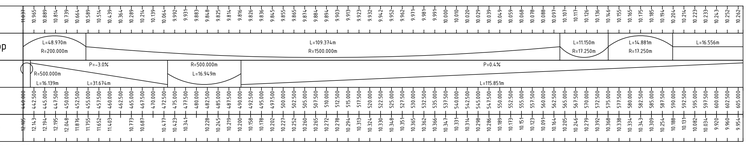

LENGTEPROFIEL T.P.V. GFNN
HOR. SCHAAL 1 : 500
VERT. SCHAAL 1 : 50

GEKOPPELDE XREFS

xref:n-T3-LP-Lengteprofielen_variant 026.dwg

- Maten in meters tenzij anders aangegeven
- Hoogtematvoering in meters t.o.v. NAP
- Coordinaten in meters t.o.v. rijksdriehoekenstelsel
- Hoeken aangegeven in graden (360° stelsel)

0 5 10 15 20m
Schaal 1:500

provincie Gelderland

Afdeling Uitvoering Werken
Team
Ontwerp en Realisatie Werken

bureau uitbesteding: Witteveen+Bos

N781 Bennekom - Wageningen & Nijenoord Allee Wageningen
Beter Bereikbaar Wageningen
Definitief ontwerp
Lengteprofielen

besteknummer: –
documenttype: Tekening
documentnummer: –

getekend	R. Hetem	datum	24-10-2023	schaal: 1:500	in 9 bladen , bladnr. 8
gecontroleerd	D. van den Oudenrijn	datum	24-10-2023	formaat: A0	projectnummer: 60750411
vrijgegeven	L. Buwalda	datum	24-10-2023	tekeningnummer:	N781_60750411_304-08
status	Definitief	versie	2.2		

P:\GLV\12\N781\Models\3D_Wegen\03_Acad\3000\N781_60750411_304_V2.1.0.engteprofielen0.dwg

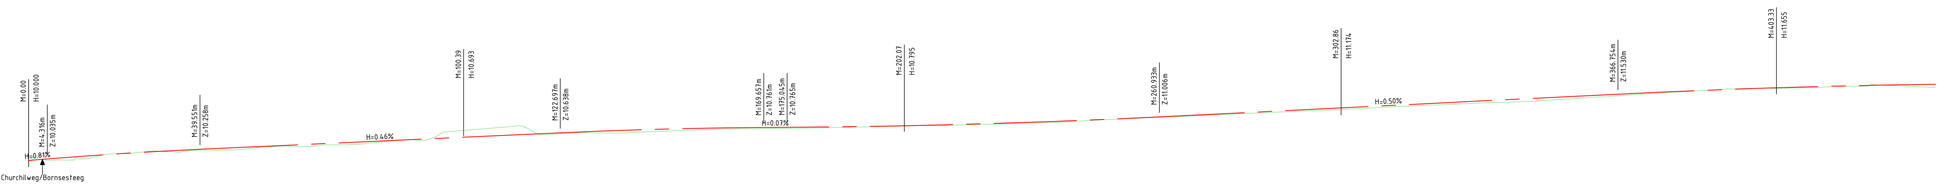

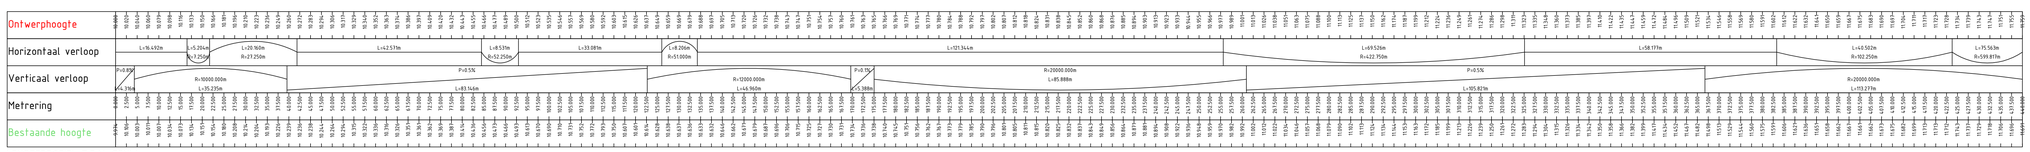

LENGTEPROFIEL T.P.V. GFNW
HOR. SCHAAL 1 : 500
VERT. SCHAAL 1 : 50

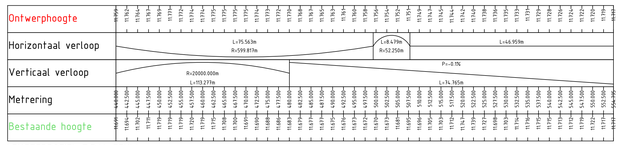

LENGTEPROFIEL T.P.V. GFNW
HOR. SCHAAL 1 : 500
VERT. SCHAAL 1 : 50

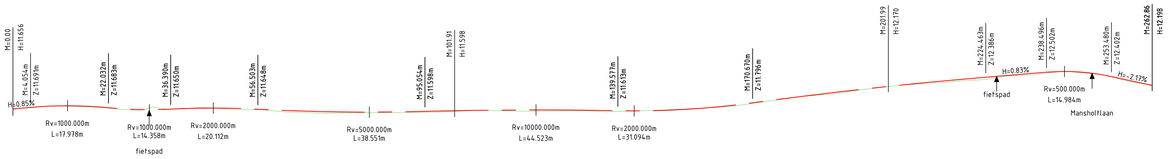

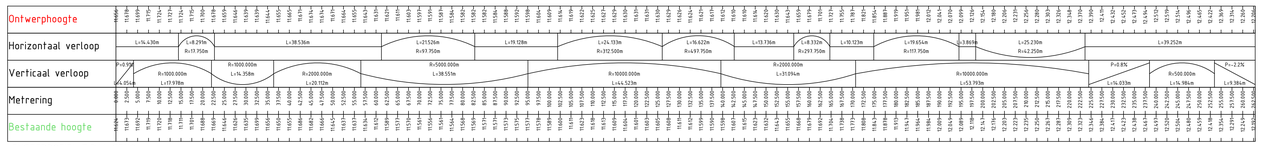

LENGTEPROFIEL T.P.V. GFNO
HOR. SCHAAL 1 : 500
VERT. SCHAAL 1 : 50

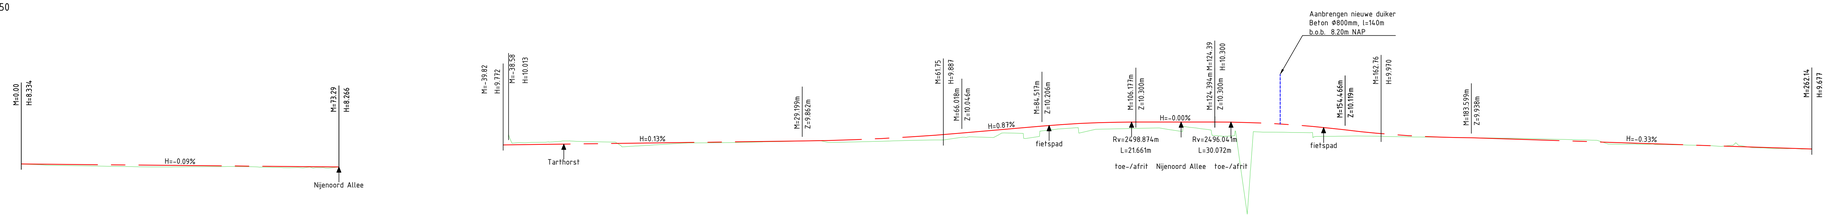

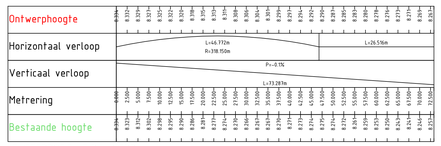

LENGTEPROFIEL T.P.V. GERR
HOR. SCHAAL 1 : 500
VERT. SCHAAL 1 : 50

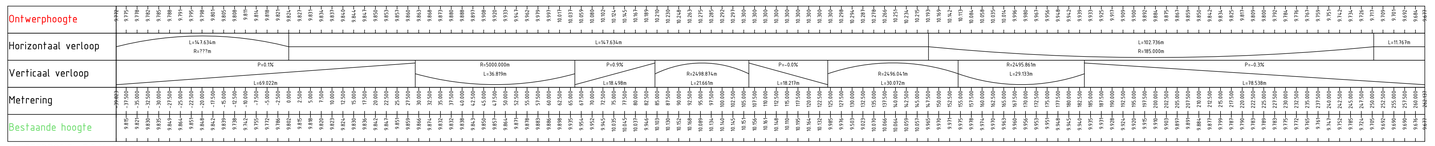

LENGTEPROFIEL T.P.V. GECB
HOR. SCHAAL 1 : 500
VERT. SCHAAL 1 : 50

GEKOPPELDE XREFS
sheet-n-TS-LP-Langhsprofielen_variant 026.dwg

- Maten in meters tenzij anders aangegeven
- Hoogtemaatvoering in meters t.o.v. NAP
- Coordinaten in meters t.o.v. rijksdriehoekenstelsel
- Hoeken aangegeven in graden (360° stelsel)

0 5 10 15 20m
Schaal 1:500

provincie Gelderland
Afdeling Uitvoering Werken
Team Ontwerp en Realisatie Werken

bureau uitbesteding: Witteveen+Bos

N781 Bennekom - Wageningen & Nijenoord Allee Wageningen
Beter Bereikbaar Wageningen
Definitief ontwerp
Lengteprofielen

besteknummer: –
documenttype: Tekening
documentnummer: –

getekend	R. Hetem	datum	24-10-2023	schaal: 1:500	in 9 bladen , bladnr. 9
gecontroleerd	D. van den Oudenrijn	datum	24-10-2023	formaat: A0	projectnummer: 60750411
vrijgegeven	L. Buwalda	datum	24-10-2023	tekeningnummer:	N781_60750411_304-09
status	Definitief	versie	2.2		

P:\GLV\TEL\TP\Models\SR_Wagen\03_Acad\13000\N781_60750411_304_V2.1.0.engteprofielen.dwg

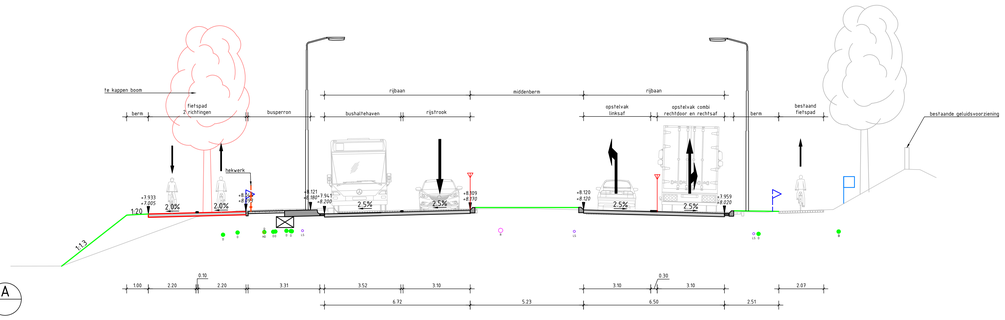

DOORSNEDE A
SCHAAL 1 : 100

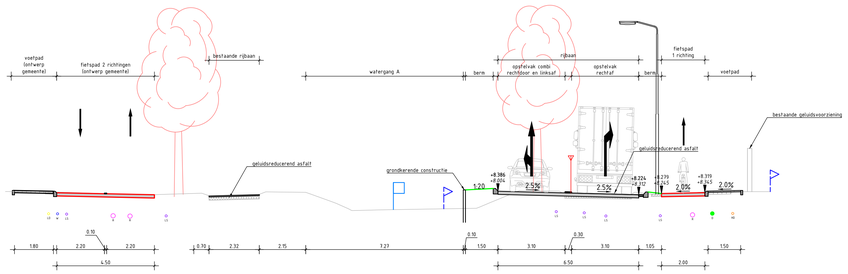

DOORSNEDE B
SCHAAL 1 : 100

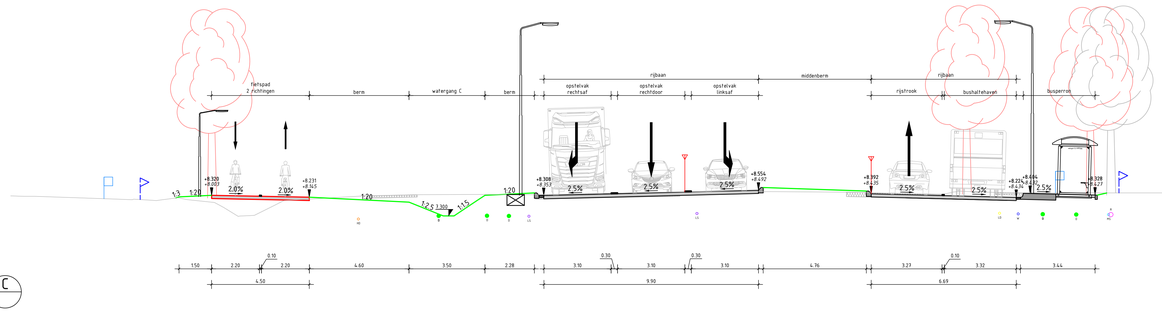

DOORSNEDE C
SCHAAL 1 : 100

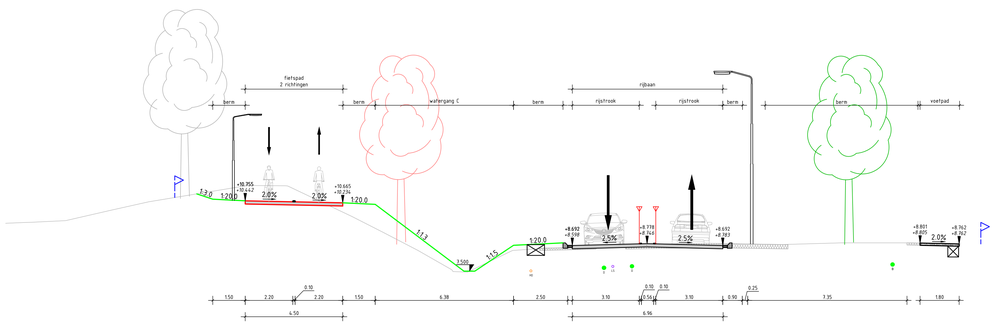

DOORSNEDE D
SCHAAL 1 : 100

LEGENDA

Bestaande kabels & leidingen

- Data kabel
- Laagspanning kabel
- Middenspanning kabel
- Rioolleiding
- Gasleiding (lage druk)
- Gasleiding (hoge druk)
- Waterleiding
- Buisleiding (gevaarlijke inhoud)

Bestaande situatie

- Maaiveld
- Asfaltverharding
- Elementenverharding
- Perceelsgrens

Nieuwe situatie

- 1:20 Grondwerk met helling
- Asfaltverharding
- Elementenverharding
- Halfverharding
- Bermverharding
- Goottegel, band, opsluiting
- Markering
- 2.5% Verkanting
- +9.149 +8.933 Hoogtemaat (nieuw, *bestaand*)
- Kabel- en leidingenstrook
- PIP-grens
- Ontwerpas

GEKOPPELDE XREFS

xref c:\n-13-DWP-Dwarsprofielen DO_001.dwg

OPMERKINGEN

- Maten in meters tenzij anders aangegeven
- Hoogtemaatvoering in meters t.o.v. NAP
- Coordinaten in meters t.o.v. rijksdriehoekenstelsel
- Hoeken aangegeven in graden (360° stelsel)

0 1 2 3 4m
Schaal 1:100

versie	omschrijving	datum	getekend	gecontroleerd
2.2	Aanpassing PIP grens	24-10-2023	M.H. Dikken	D. van den Oudenrijn
2.1	Wijzigingen geluidsschermen	29-09-2023	M.H. Dikken	D. van den Oudenrijn
2.0	Vervangen Whiswall	27-01-2023	M. ter Huurne	D. van den Oudenrijn
1.0	Definitief DO	06-01-2023	R. Hetem	D. van den Oudenrijn

provincie Gelderland

Afdeling Uitvoering Werken

Team
Ontwerp en Realisatie Werken

bureau uitbesteding: Witteveen+Bos

N781 Bennekom - Wageningen & Nijenoord Allee Wageningen
Beter Bereikbaar Wageningen
Definitief ontwerp
Dwarsprofielen

besteknummer: –
documenttype: Tekening
documentnummer: –

getekend	R. Hetem	datum	24-10-2023	schaal: 1:100	in 5 bladen _ bladnr. 1
gecontroleerd	D. van den Oudenrijn	datum	24-10-2023	formaat: A0	projectnummer: 60750411
vrijgegeven	L. Buwalda	datum	24-10-2023	tekeningnummer:	60750411-305-01
status	Definitief	versie	2.2		

P:\12411\124191\Models\20_Wagen\03_Acad\3000\N781_60750411_305_V2.1 (Dwarsprofielen).dwg

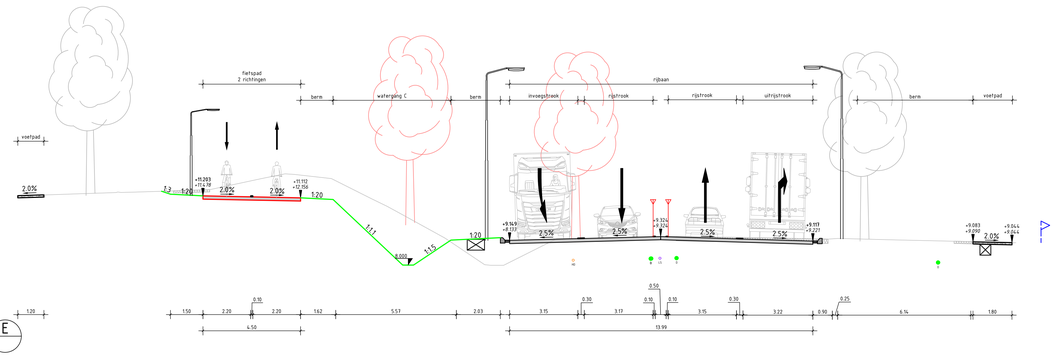

DOORSNEDE E
SCHAAL 1 : 100

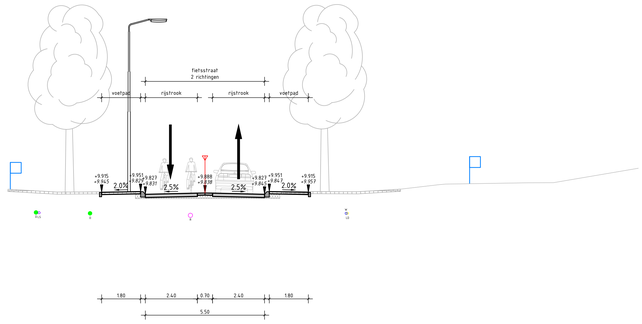

DOORSNEDE F
SCHAAL 1 : 100

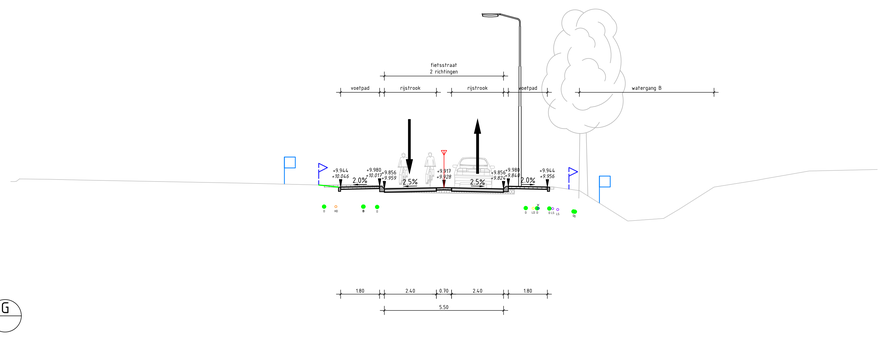

DOORSNEDE G
SCHAAL 1 : 100

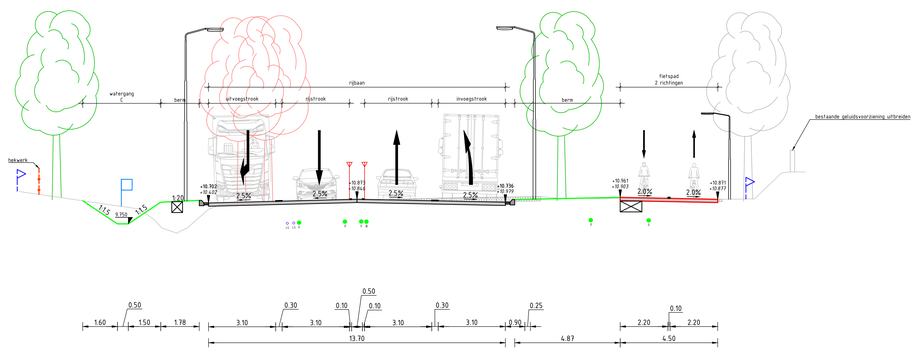

DOORSNEDE H
SCHAAL 1 : 100

LEGENDA

Bestaande kabels & leidingen

- Data kabel
- Laagspanning kabel
- Middenspanning kabel
- Rioolleiding
- Gasleiding (lage druk)
- Gasleiding (hoge druk)
- Waterleiding
- Buisleiding (gevaarlijke inhoud)

Bestaande situatie

- Maaiveld
- Asfaltverharding
- Elementenverharding
- Perceelsgrens

Nieuwe situatie

- 1:20 Grondwerk met helling
- Asfaltverharding
- Elementenverharding
- Halfverharding
- Bermverharding
- Gootiegel, band, opsluiting
- Markering
- 2.5% Verkanting
- +9.149 +8.939 Hoogtemaat (nieuw, *bestaand*)
- Kabel- en leidingenstrook
- PIP-grens
- Ontwerpas

GEKOPPELDE XREFS

xref-m-13-DWP-Dwarsprofielen 00_001.dwg

OPMERKINGEN

- Maten in meters tenzij anders aangegeven
- Hoogtemaatvoering in meters t.o.v. NAP
- Coordinaten in meters t.o.v. rijksdriehoeksstelsel
- Hoeken aangegeven in graden (360° stelsel)

0 1 2 5 4m

versie	omschrijving	datum	getekend	gecontroleerd
2.2	Aanpassing PIP grens	24-10-2023	M.H. Dikken	D. van den Oudenrijn
2.1	Wijzigingen geluidsschermen	29-09-2023	M.H. Dikken	D. van den Oudenrijn
2.0	Vervangen Whiswalt	27-01-2023	M. ter Huurne	D. van den Oudenrijn
1.0	Definitief DO	06-01-2023	R. Hetem	D. van den Oudenrijn

provincie Gelderland

Afdeling Uitvoering Werken

Team Ontwerp en Realisatie Werken

bureau uitbesteding: Witteveen+Bos

N781 Bennekom - Wageningen & Nijenoord Allee Wageningen

Beter Bereikbaar Wageningen

Definitief ontwerp

Dwarsprofielen

besteknummer: –

documenttype: Tekening

documentnummer:

getekend	R. Hetem	datum	24-10-2023	schaal: 1:100	in 5 bladen _ bladnr. 2
gecontroleerd	D. van den Oudenrijn	datum	24-10-2023	formaat: A0	projectnummer: 60750411
vrijgegeven	L. Buwalda	datum	24-10-2023	tekeningnummer:	60750411-305-02
status	Definitief	versie	2.2		

P:\12411\01\99\Models\20_Wegen\03_Acad\3000\N781_60750411_305_V2.1 (Dwarsprofielen).dwg

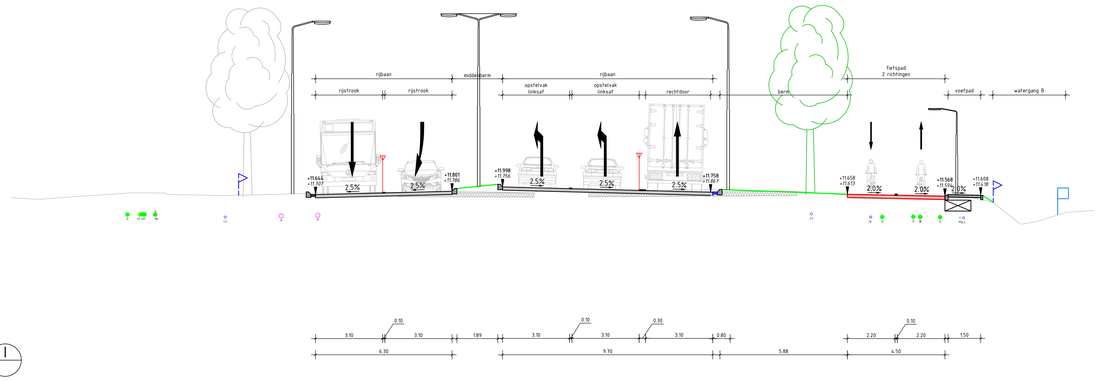

DOORSNEDE I
SCHAAL 1 : 100

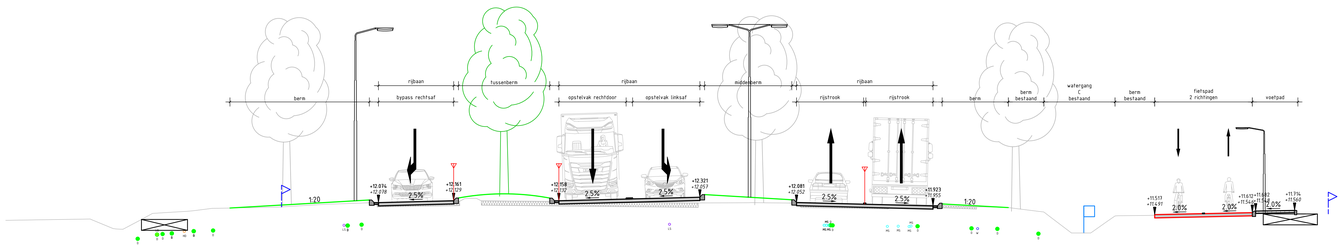

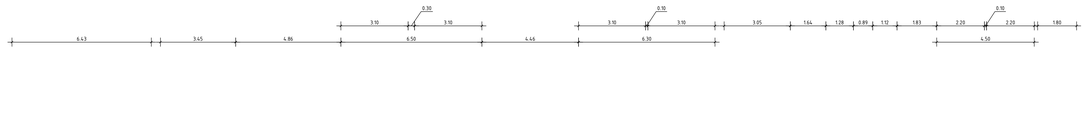

DOORSNEDE J
SCHAAL 1 : 100

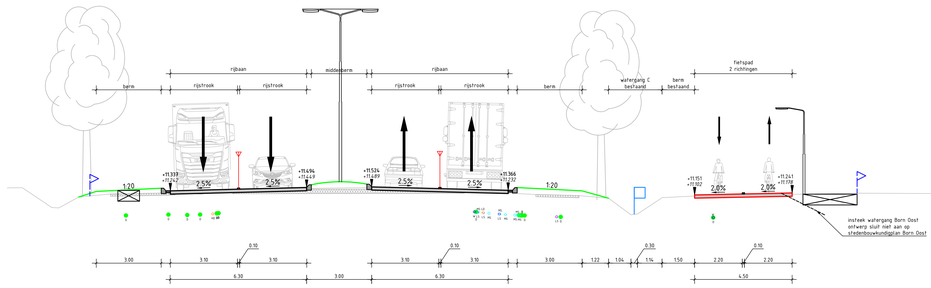

DOORSNEDE K
SCHAAL 1 : 100

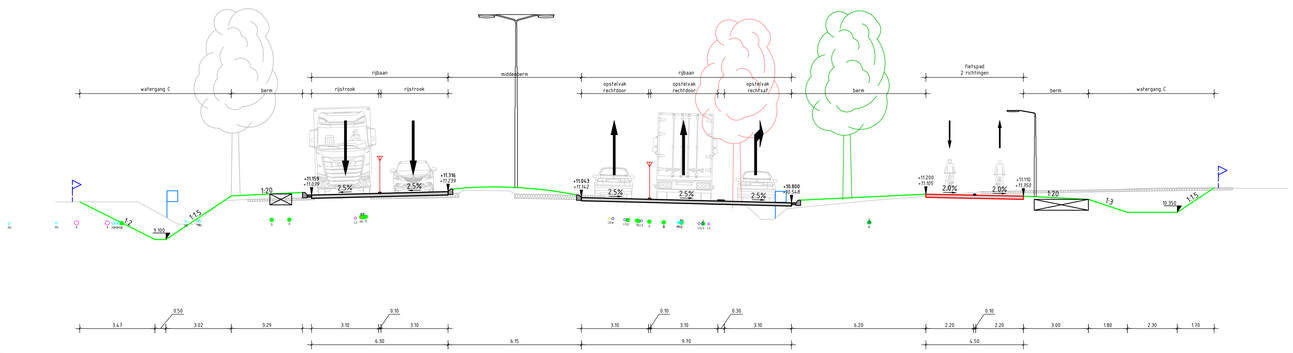

DOORSNEDE L
SCHAAL 1 : 100

LEGENDA

Bestaande kabels & leidingen

- Data kabel
- Laagspanning kabel
- Middenspanning kabel
- Rioolleiding
- Gasleiding (lage druk)
- Gasleiding (hoge druk)
- Waterleiding
- Buisleiding (gevaarlijke inhoud)

Bestaande situatie

- Maaiveld
- Asfaltverharding
- Elementenverharding
- Perceelsgrens

Nieuwe situatie

- 1:20 Grondwerk met helling
- Asfaltverharding
- Elementenverharding
- Halfverharding
- Bermverharding
- Goottegel, band, opsluiting
- Markering
- 2.5% Verkanting
- +9.149 +8.939 Hoogtemaat (nieuw, *bestaand*)
- Kabel- en leidingenstrook
- PIP-grens
- Ontwerpas

GEKOPPELDE XREFS

xref-m-13-DWP-Dwarsprofielen 00_001.dwg

OPMERKINGEN

- Maten in meters tenzij anders aangegeven
- Hoogtemaatvoering in meters t.o.v. NAP
- Coördinaten in meters t.o.v. rijksdriehoeksstelsel
- Hoeken aangegeven in graden (360° stelsel)

0 1 2 5 4m

versie	omschrijving	datum	getekend	gecontroleerd
2.2	Aanpassing PIP grens	24-10-2023	M.H. Dikken	D. van den Oudenrijn
2.1	Wijzigingen geluidsschermen	29-09-2023	M.H. Dikken	D. van den Oudenrijn
2.0	Vervangen Whiskwalt	27-01-2023	M. ter Huurne	D. van den Oudenrijn
1.0	Definitief DO	06-01-2023	R. Hetem	D. van den Oudenrijn

provincie Gelderland

Afdeling Uitvoering Werken

Team Ontwerp en Realisatie Werken

bureau uitbesteding: Witteveen+Bos

N781 Bennekom - Wageningen & Nijenoord Allee Wageningen

Beter Bereikbaar Wageningen

Definitief ontwerp

Dwarsprofielen

besteknummer: –

documenttype: Tekening

documentnummer: –

getekend	R. Hetem	datum	24-10-2023	schaal: 1:100	in 5 bladen _ bladnr. 3
gecontroleerd	D. van den Oudenrijn	datum	24-10-2023	formaat: A0	projectnummer: 60750411
vrijgegeven	L. Buwalda	datum	24-10-2023	tekeningnummer:	60750411-305-03
status	Definitief	versie	2.2		

P:\12411\01\99\Models\20_Wegen\03_Acad\3000\N781_60750411_305_V2.1 (Dwarsprofielen).dwg

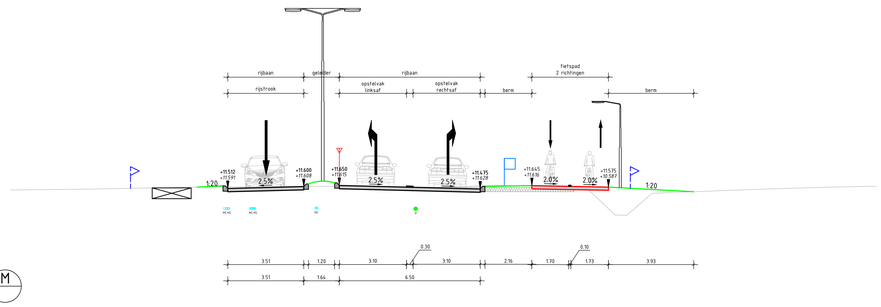

DOORSNEDE M
SCHAAL 1 : 100

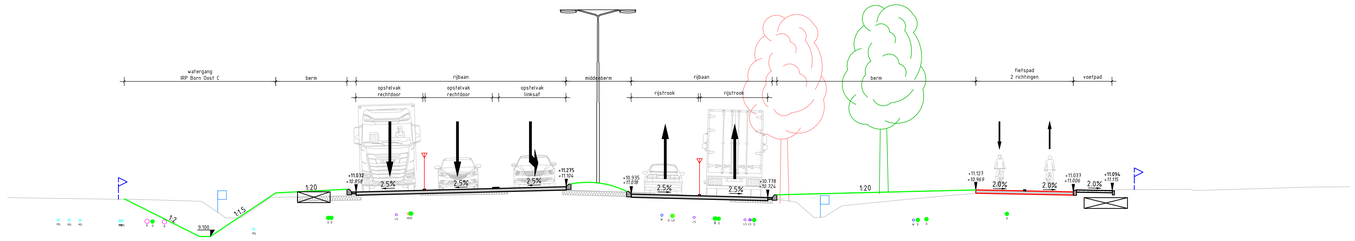

DOORSNEDE N
SCHAAL 1 : 100

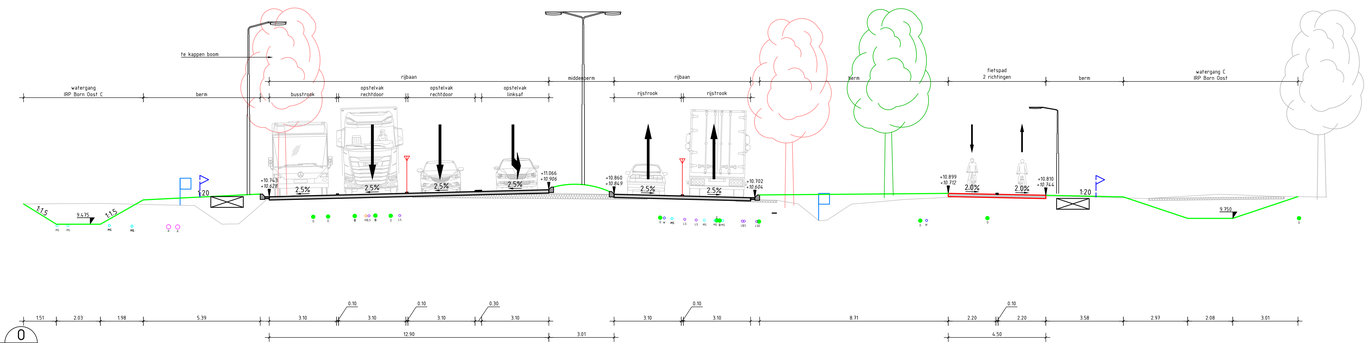

DOORSNEDE O
SCHAAL 1 : 100

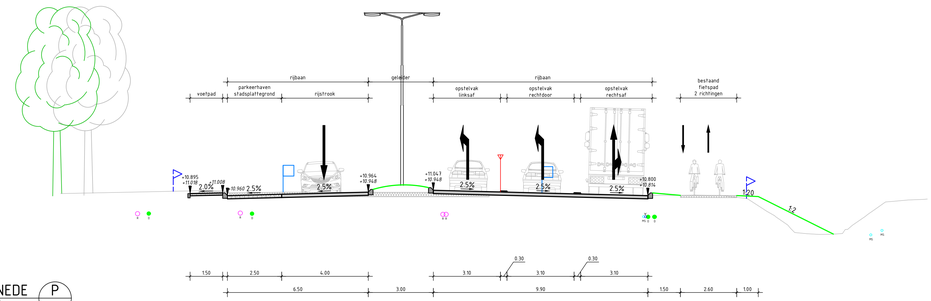

DOORSNEDE P
SCHAAL 1 : 100

LEGENDA

Bestaande kabels & leidingen

- Data kabel
- Laagspanning kabel
- Middenspanning kabel
- Rioolleiding
- Gasleiding (lage druk)
- Gasleiding (hoge druk)
- Waterleiding
- Buisleiding (gevaarlijke inhoud)

Bestaande situatie

- Maaiveld
- Asfaltverharding
- Elementenverharding
- Perceelsgrens

Nieuwe situatie

- 1:20 Grondwerk met helling
- Asfaltverharding
- Elementenverharding
- Halfverharding
- Bermverharding
- Gootiegel, band, opsluiting
- Markering
- 2.5% Verkanting
- +9.149 +8.939 Hoogtemaat (nieuw, *bestaand*)
- Kabel- en leidingenstrook
- PIP-grens
- Ontwerpas

GEKOPPELDE XREFS

xref-m-13-DWP-Dwarsprofielen 00_001.dwg

OPMERKINGEN

- Maten in meters tenzij anders aangegeven
- Hoogtemaatvoering in meters t.o.v. NAP
- Coordinaten in meters t.o.v. rijksdriehoekenstelsel
- Hoeken aangegeven in graden (360° stelsel)

0 1 2 3 4m

versie	omschrijving	datum	getekend	gecontroleerd
2.2	Aanpassing PIP grens	24-10-2023	M.H. Dikken	D. van den Oudenrijn
2.1	Wijzigingen geluidsschermen	29-09-2023	M.H. Dikken	D. van den Oudenrijn
2.0	Vervangen Whiskwall	27-01-2023	M. ter Huurne	D. van den Oudenrijn
1.0	Definitief DO	06-01-2023	R. Hetem	D. van den Oudenrijn

provincie Gelderland — Afdeling Uitvoering Werken — Team Ontwerp en Realisatie Werken

bureau uitbesteding: Witteveen+Bos

N781 Bennekom - Wageningen & Nijenoord Allee Wageningen

Beter Bereikbaar Wageningen

Definitief ontwerp

Dwarsprofielen

besteknummer: –

documenttype: Tekening

documentnummer: –

getekend	R. Hetem	datum	24-10-2023	schaal: 1:100	in 5 bladen , bladnr. 4
gecontroleerd	D. van den Oudenrijn	datum	24-10-2023	formaat: A0	projectnummer: 60750411
vrijgegeven	L. Buwalda	datum	24-10-2023	tekeningnummer:	60750411-305-04
status	Definitief	versie	2.2		

P:\12411\01\99\Models\20_Wegen\03_Acad\3000\N781_60750411_305_V2.1 (Dwarsprofielen).dwg

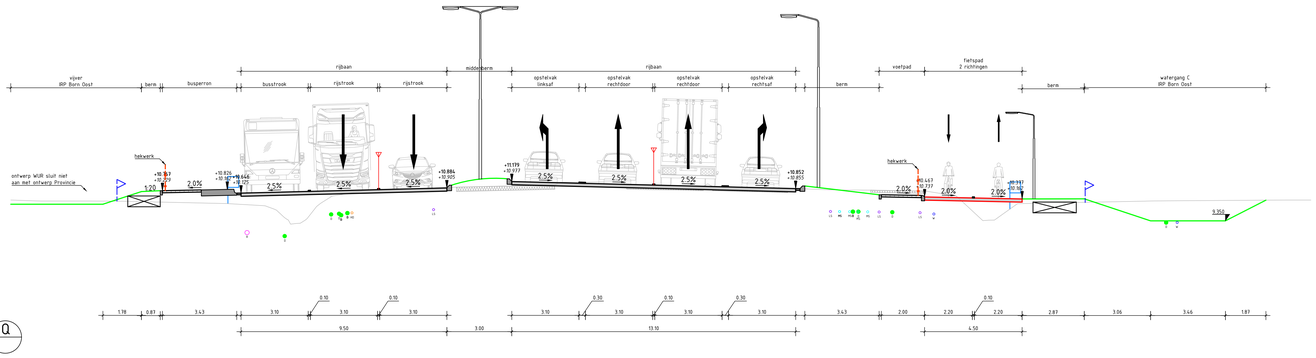

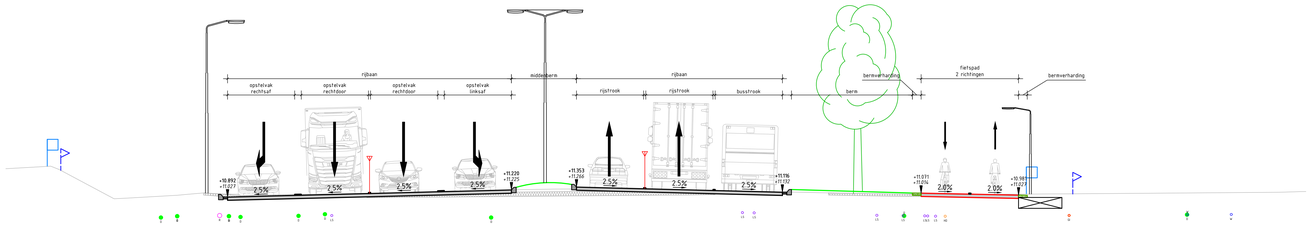

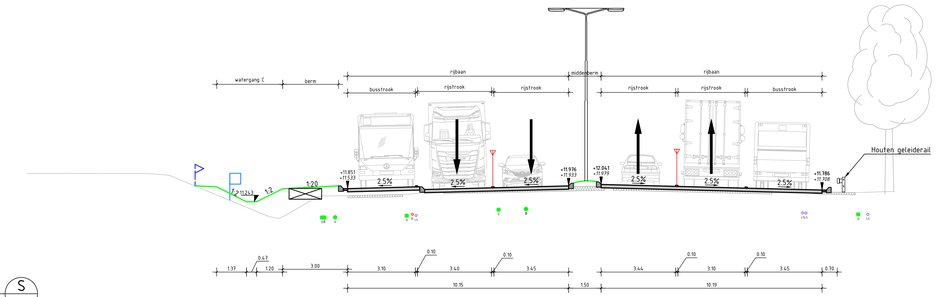

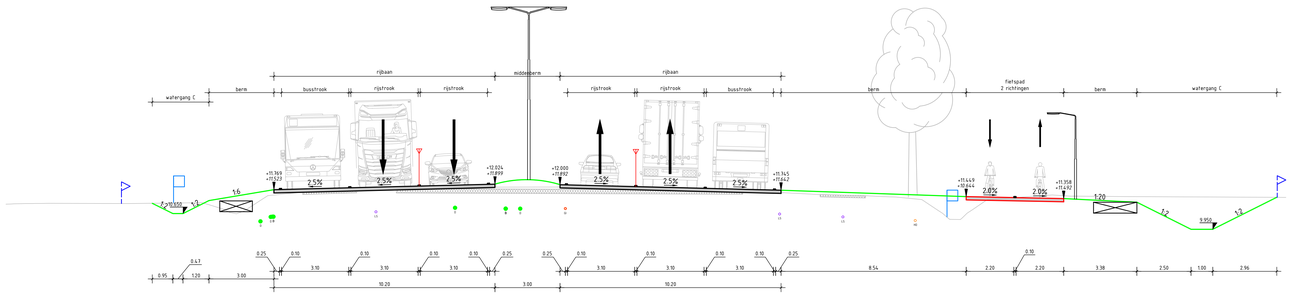

DOORSNEDE Q
SCHAAL 1 : 100

DOORSNEDE R
SCHAAL 1 : 100

DOORSNEDE S
SCHAAL 1 : 100

DOORSNEDE T
SCHAAL 1 : 100

LEGENDA

Bestaande kabels & leidingen

- Data kabel
- Laagspanning kabel
- Middenspanning kabel
- Rioolleiding
- Gasleiding (lage druk)
- Gasleiding (hoge druk)
- Waterleiding
- Buisleiding (gevaarlijke inhoud)

Bestaande situatie

- Maaiveld
- Asfaltverharding
- Elementenverharding
- Perceelsgrens

Nieuwe situatie

- 1:20 Grondwerk met helling
- Asfaltverharding
- Elementenverharding
- Halfverharding
- Bermverharding
- Goottegel, band, opsluiting
- Markering
- 2.5% Verkanting
- +9.149 / +8.737 Hoogtemaat (nieuw, bestaand)
- Kabel- en leidingenstrook
- PIP-grens
- Ontwerpas

GEKOPPELDE XREFS

xref-m-13-DWP-Dwarsprofielen 00_001.dwg

OPMERKINGEN

- Maten in meters tenzij anders aangegeven
- Hoogtemaatvoering in meters t.o.v. NAP
- Coördinaten in meters t.o.v. rijksdriehoeksstelsel
- Hoeken aangegeven in graden (360° stelsel)

0 1 2 5 4m

versie	omschrijving	datum	getekend	gecontroleerd
2.2	Aanpassing PIP grens	24-10-2023	M.H. Dikken	D. van den Oudenrijn
2.1	Wijzigingen geluidsschermen	29-09-2023	M.H. Dikken	D. van den Oudenrijn
2.0	Vervangen Whiskwall	27-01-2023	M. ter Huurne	D. van den Oudenrijn
1.0	Definitief DO	06-01-2023	R. Hetem	D. van den Oudenrijn

provincie Gelderland

Afdeling Uitvoering Werken

Team Ontwerp en Realisatie Werken

bureau uitbesteding: Witteveen+Bos

N781 Bennekom - Wageningen & Nijenoord Allee Wageningen

Beter Bereikbaar Wageningen

Definitief ontwerp

Dwarsprofielen

besteknummer: –

documenttype: Tekening

documentnummer: 2

getekend	R. Hetem	datum	24-10-2023	schaal: 1:100	in 5 bladen , bladnr. 5
gecontroleerd	D. van den Oudenrijn	datum	24-10-2023	formaat: A0	projectnummer: 60750411
vrijgegeven	L. Buwalda	datum	24-10-2023	tekeningnummer:	60750411-305-05
status	Definitief	versie	2.2		

P:\12411\01\99\Models\20_Wegen\03_Acad\3000\N781_60750411_305_V2.1 (Dwarsprofielen).dwg

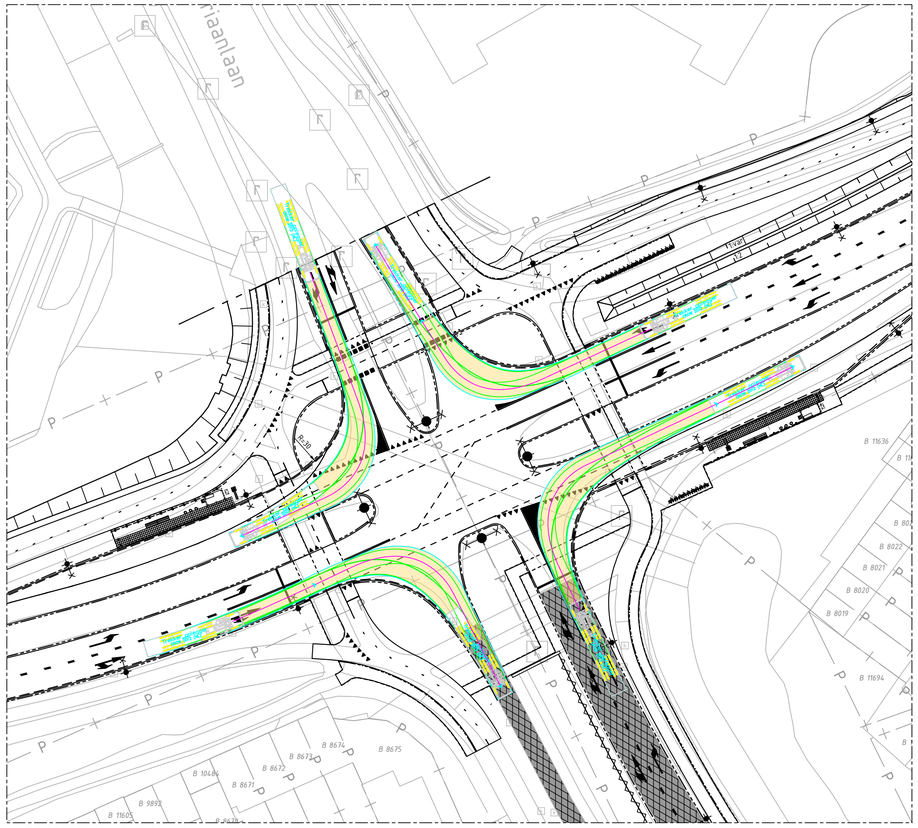

RIJCURVE 1 t/m 4
SCHAAL 1 : 500

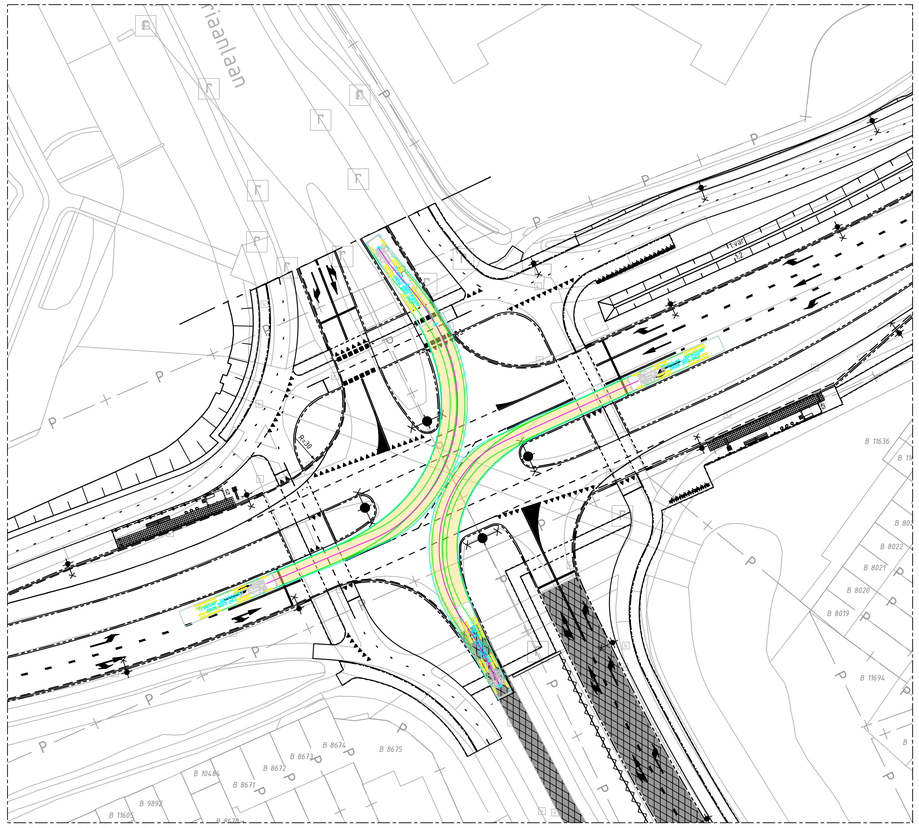

RIJCURVE 5 & 6
SCHAAL 1 : 500

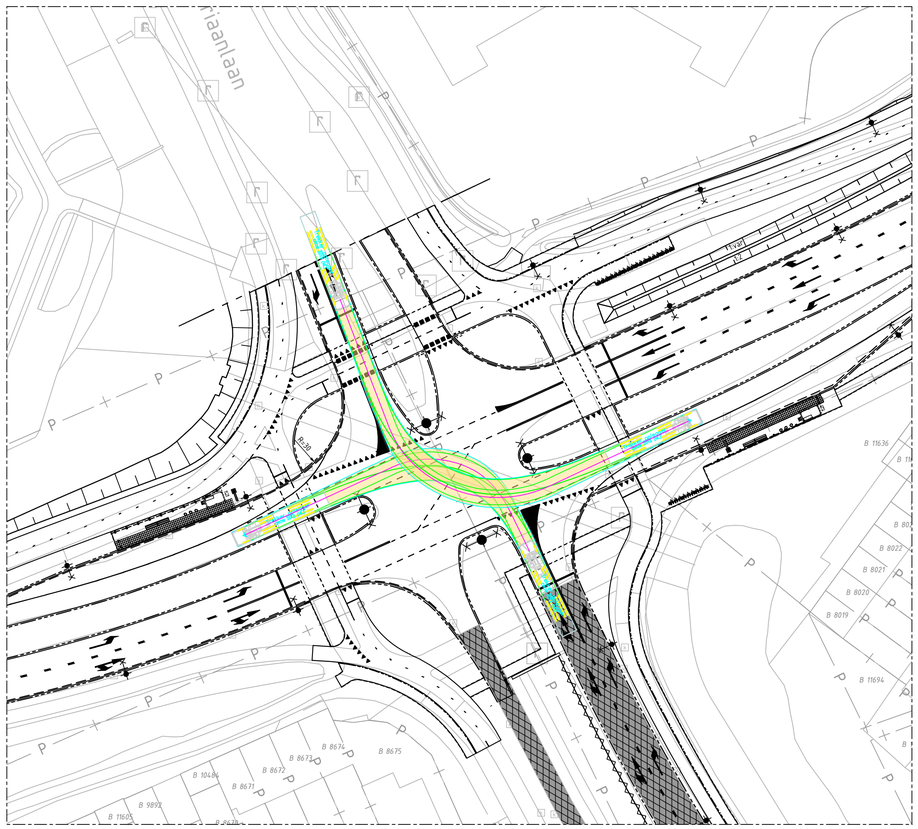

RIJCURVE 7 & 8
SCHAAL 1 : 500

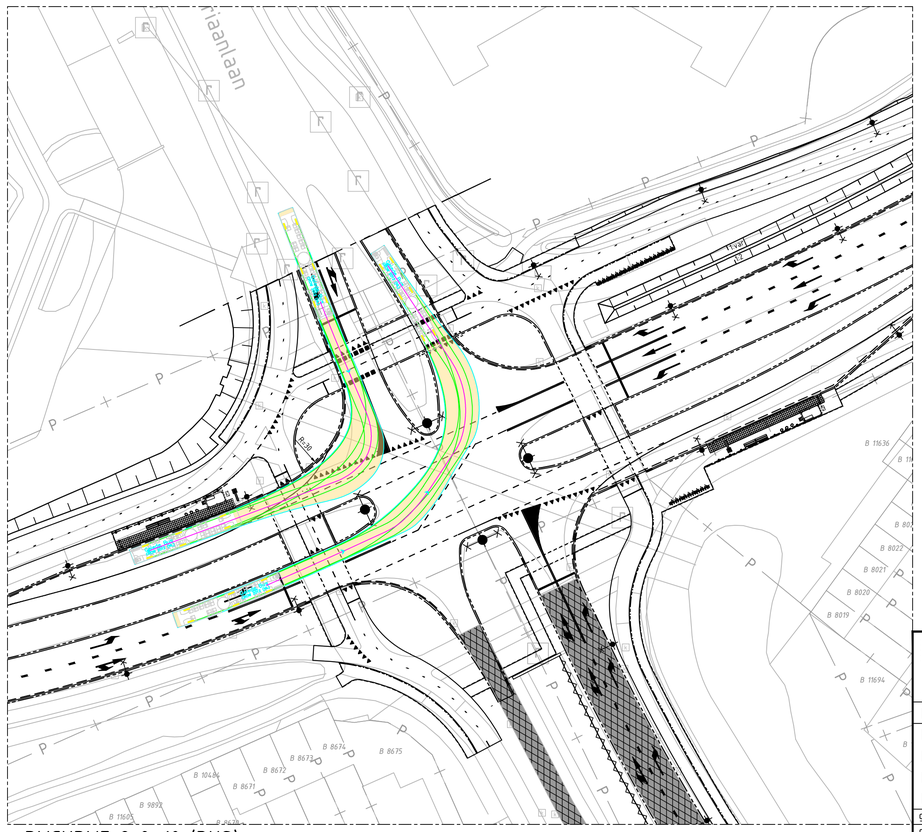

RIJCURVE 9 & 10 (BUS)
SCHAAL 1 : 500

LEGENDA

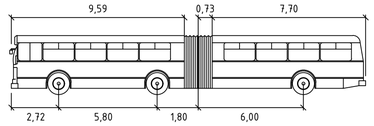

Gelede Bus

	meters		
Width	: 2,55	Lock to Lock Time	: 6,0
Track	: 2,29	Steering Angle	: 35,3
		Articulating Angle	: 70,0

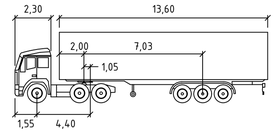

TREKKER OPLEGGER

	meters		
Tractor Width	: 2,60	Lock to Lock Time	: 6,0
Trailer Width	: 2,60	Steering Angle	: 22,6
Tractor Track	: 2,43	Articulating Angle	: 70,0
Trailer Track	: 2,43		

Voertuig met omschrijving

Ruimtebeslag rijcurve (excl. spiegels)

Ontwerplijn rijcurve (vooras)

Contourlijn voertuig (excl. spiegels)

Bandenlijn

GEKOPPELDE XREFS

xref-b-00-BGT-Bestaande Situatie-003.dwg
xref-b-00-Kadastrale Grenzen-002.dwg
xref-n-13-DWM-Totaalontwerp_ 026_variant bushalte Mansholtlaan.dwg
xref-n-13-SIM-Rijcurves_008.dwg

OPMERKINGEN

- Maten in meters tenzij anders aangegeven
- Hoogtemaatvoering in meters t.o.v. NAP
- Coordinaten in meters t.o.v. rijksdriehoekenstelsel
- Hoeken aangegeven in graden (360° stelsel)

0 5 10 15 20m
Schaal 1:500

provincie Gelderland

Afdeling Uitvoering Werken

Team
Ontwerp en Realisatie Werken

bureau uitbesteding
Witteveen+Bos

N781 Bennekom - Wageningen & Nijenoord Allee Wageningen
Beter Bereikbaar Wageningen
Definitief ontwerp
Rijcurves
Nijenoord Allee - Mondriaanlaan

besteknummer: -
documenttype: Tekening
documentnummer: -

getekend	R. Hetem	datum	24-10-2023	schaal: 1:500	in 5 bladen , bladnr. 1
gecontroleerd	D. van den Oudenrijn	datum	24-10-2023	formaat: A1	projectnummer: 60750411
vrijgegeven	L. Buwalda	datum	24-10-2023	tekeningnummer:	60750411-321-01
status	Definitief	versie	2.2		

P:\1241\1241911\Models\20_Wegen\03_Acad\3000\N781_60750411_321_V2.1 (Rijcurven).dwg

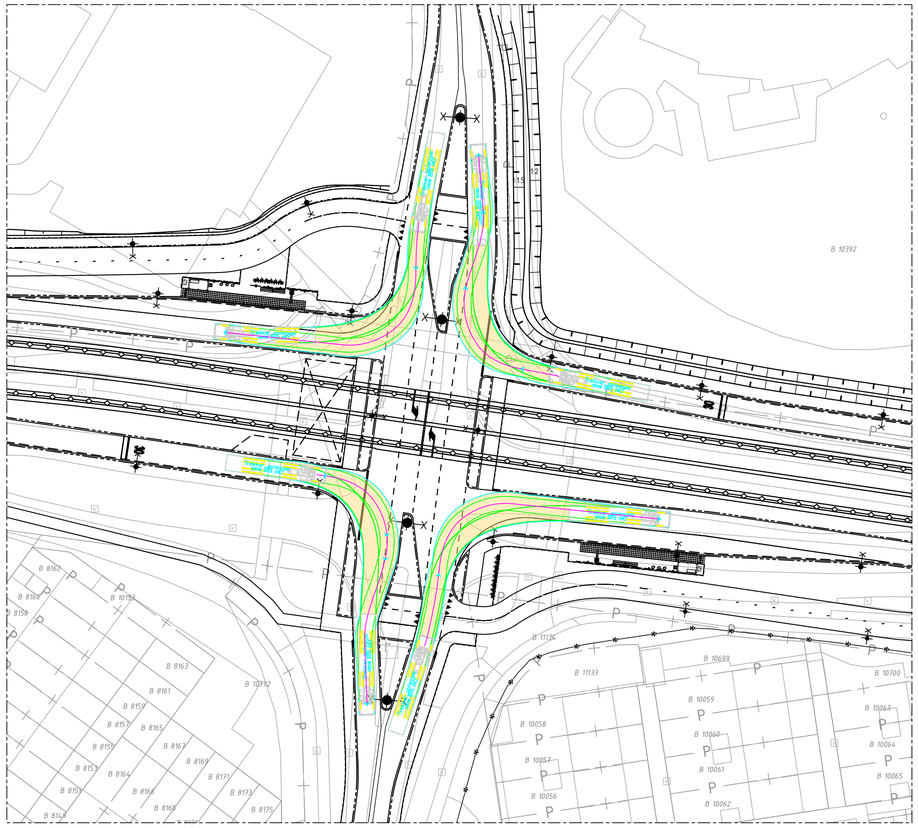

RIJCURVE 11 t/m 14
SCHAAL 1 : 500

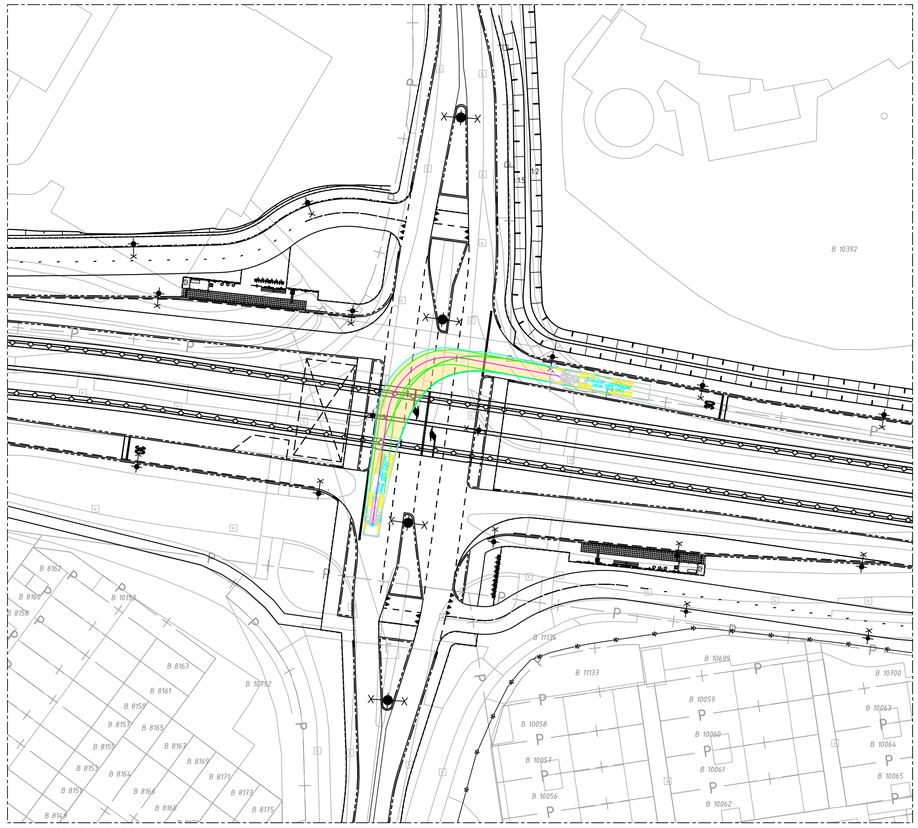

RIJCURVE 15
SCHAAL 1 : 500

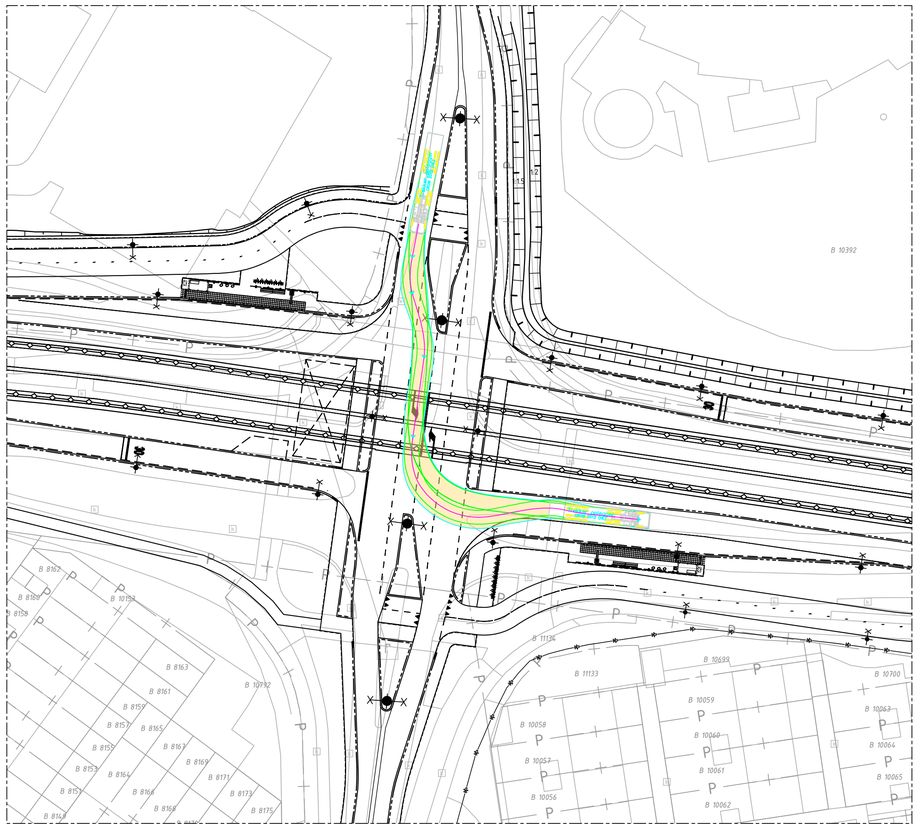

RIJCURVE 16
SCHAAL 1 : 500

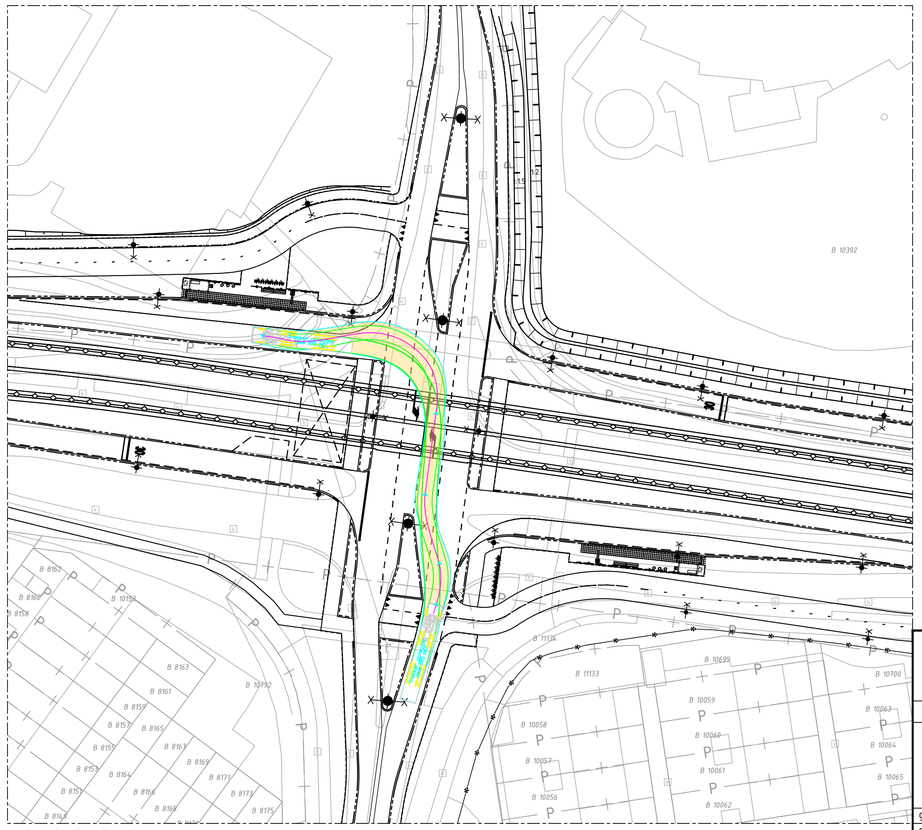

RIJCURVE 17
SCHAAL 1 : 500

LEGENDA

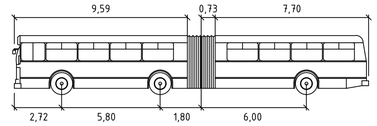

Gelede Bus

	meters		
Width	: 2,55	Lock to Lock Time	: 6,0
Track	: 2,29	Steering Angle	: 35,3
		Articulating Angle	: 70,0

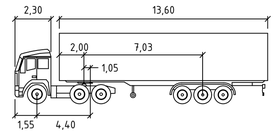

TREKKER OPLEGGER

	meters		
Tractor Width	: 2,60	Lock to Lock Time	: 6,0
Trailer Width	: 2,60	Steering Angle	: 22,6
Tractor Track	: 2,43	Articulating Angle	: 70,0
Trailer Track	: 2,43		

Voertuig met omschrijving

Ruimtebeslag rijcurve (excl. spiegels)

Ontwerplijn rijcurve (vooras)

Contourlijn voertuig (excl. spiegels)

Bandenlijn

GEKOPPELDE XREFS

xref-b-00-BGT-Bestaande Situatie-003.dwg
xref-b-00-Kadastrale Grenzen-002.dwg
xref-n-13-DWM-Totaalontwerp__026_variant bushalte Mansholtlaan.dwg
xref-n-13-SIM-Rijcurves_008.dwg

OPMERKINGEN

- Maten in meters tenzij anders aangegeven
- Hoogtemaatvoering in meters t.o.v. NAP
- Coordinaten in meters t.o.v. rijksdriehoekenstelsel
- Hoeken aangegeven in graden (360° stelsel)

0 5 10 15 20m
Schaal 1:500

provincie Gelderland

Afdeling Uitvoering Werken

Team
Ontwerp en Realisatie Werken

bureau uitbesteding
Witteveen+Bos

N781 Bennekom - Wageningen & Nijenoord Allee Wageningen
Beter Bereikbaar Wageningen
Definitief ontwerp
Rijcurves
Nijenoord Allee - Churchillweg

besteknummer: -
documenttype: Tekening
documentnummer: -

getekend	R. Hetem	datum	24-10-2023	schaal: 1:500	in 5 bladen , bladnr. 2
gecontroleerd	D. van den Oudenrijn	datum	24-10-2023	formaat: A1	projectnummer: 60750411
vrijgegeven	L. Buwalda	datum	24-10-2023	tekeningnummer:	60750411-321-02
status	Definitief	versie	2.2		

P:\1241\1241911\Models\20_Wegen\03_Acad\3000\N781_60750411_321_V2.1 (Rijcurven).dwg

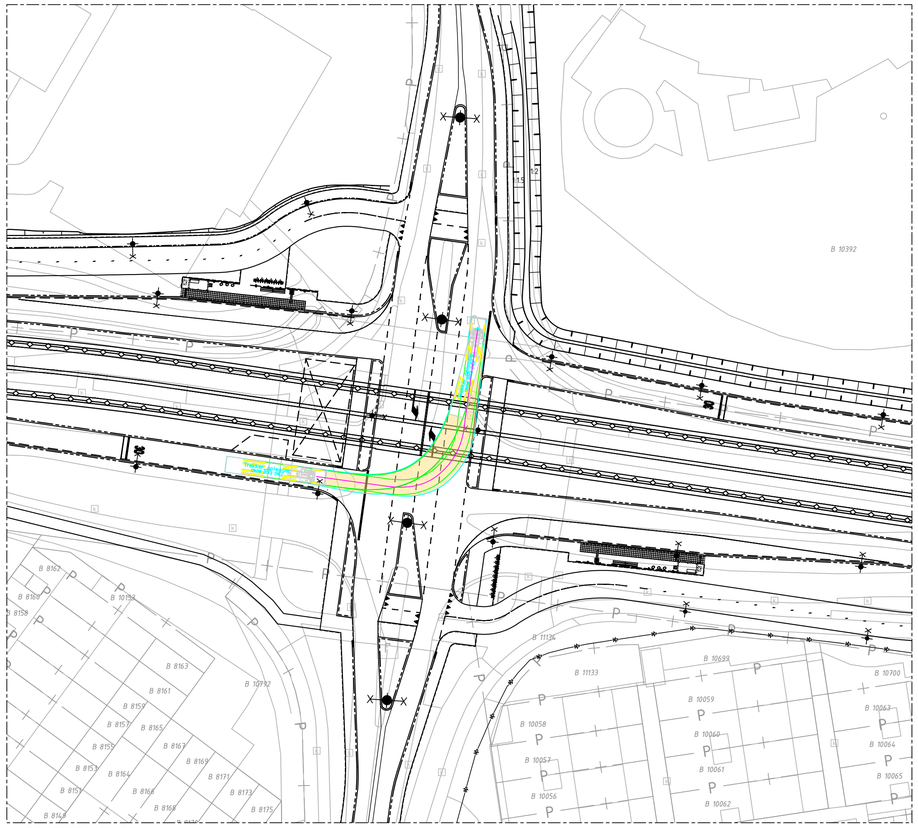

RIJCURVE 18
SCHAAL 1 : 500

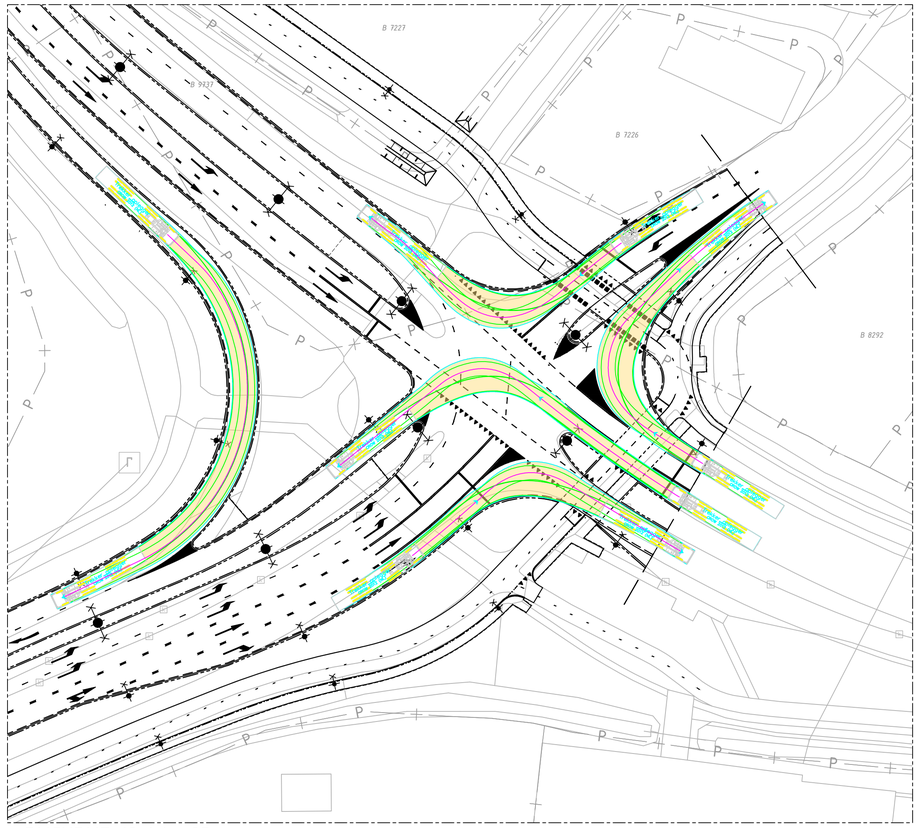

RIJCURVE 19 t/m 23
SCHAAL 1 : 500

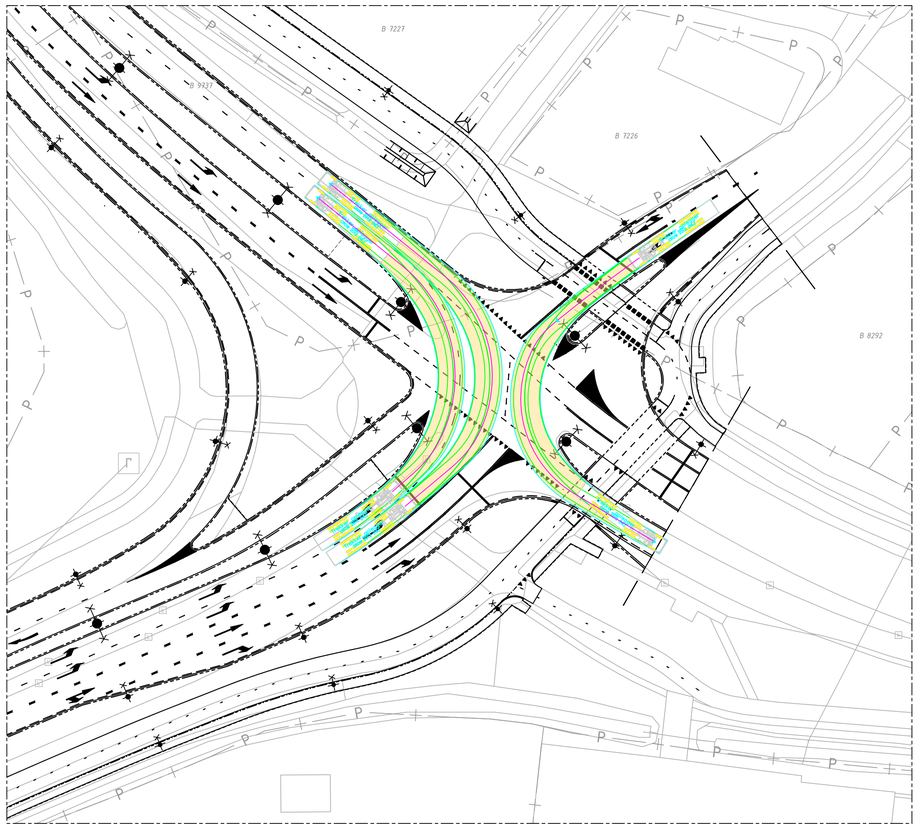

RIJCURVE 24 t/m 26
SCHAAL 1 : 500

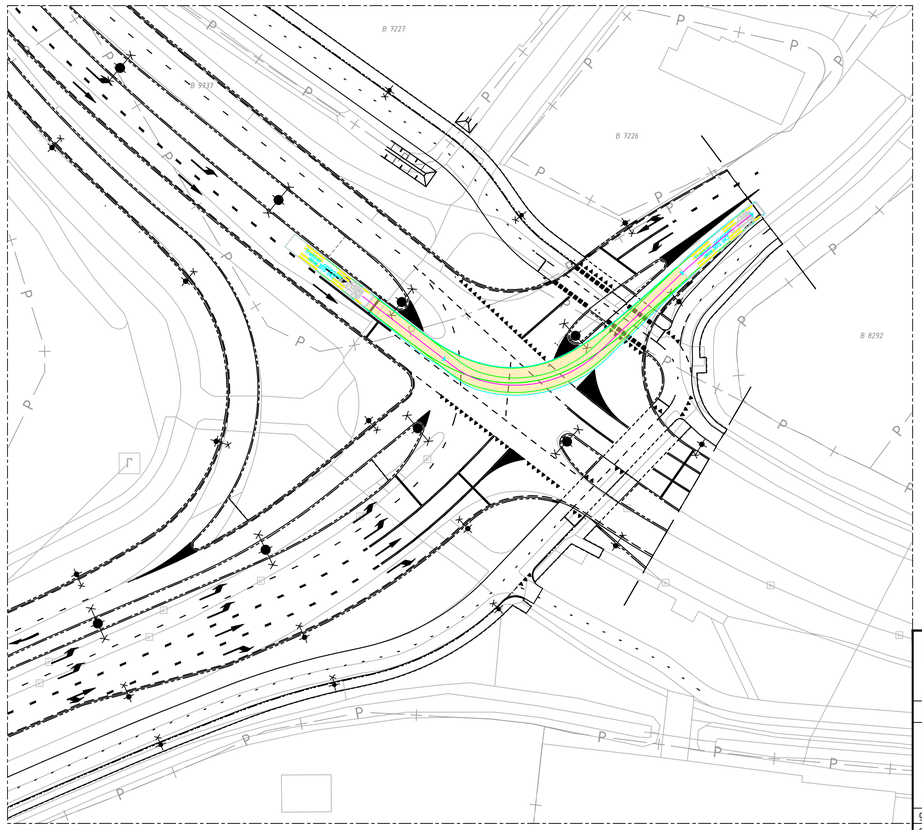

RIJCURVE 27
SCHAAL 1 : 500

LEGENDA

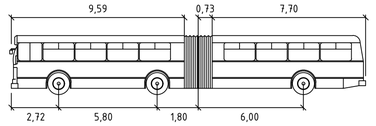

Gelede Bus

	meters		
Width	: 2,55	Lock to Lock Time	: 6,0
Track	: 2,29	Steering Angle	: 35,3
		Articulating Angle	: 70,0

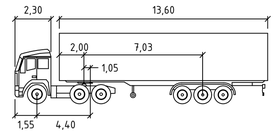

TREKKER OPLEGGER

	meters		
Tractor Width	: 2,60	Lock to Lock Time	: 6,0
Trailer Width	: 2,60	Steering Angle	: 22,6
Tractor Track	: 2,43	Articulating Angle	: 70,0
Trailer Track	: 2,43		

Voertuig met omschrijving

Ruimtebeslag rijcurve (excl. spiegels)

Ontwerplijn rijcurve (vooras)

Contourlijn voertuig (excl. spiegels)

Bandenlijn

GEKOPPELDE XREFS

xref-b-00-BGT-Bestaande Situatie-003.dwg
xref-b-00-Kadastrale Grenzen-002.dwg
xref-n-13-DWM-Totaalontwerp_ 026_variant bushalte Mansholtlaan.dwg
xref-n-13-SIM-Rijcurves_008.dwg

OPMERKINGEN

- Maten in meters tenzij anders aangegeven
- Hoogtemaatvoering in meters t.o.v. NAP
- Coordinaten in meters t.o.v. rijksdriehoekenstelsel
- Hoeken aangegeven in graden (360° stelsel)

0 5 10 15 20m
Schaal 1:500

provincie Gelderland

Afdeling Uitvoering Werken

Team
Ontwerp en Realisatie Werken

bureau uitbesteding
Witteveen+Bos

N781 Bennekom - Wageningen & Nijenoord Allee Wageningen
Beter Bereikbaar Wageningen
Definitief ontwerp
Rijcurves
Nijenoord Allee - Churchillweg & Mansholtlaan

besteknummer: -
documenttype: Tekening
documentnummer: -

getekend	R. Hetem	datum	24-10-2023	schaal: 1:500	in 5 bladen , bladnr. 3
gecontroleerd	D. van den Oudenrijn	datum	24-10-2023	formaat: A1	projectnummer: 60750411
vrijgegeven	L. Buwalda	datum	24-10-2023	tekeningnummer:	60750411-321-03
status	Definitief	versie	2.2		

P:\1241\1241911\Models\20_Wegen\03_Acad\3000\N781_60750411_321_V2.1 (Rijcurven).dwg

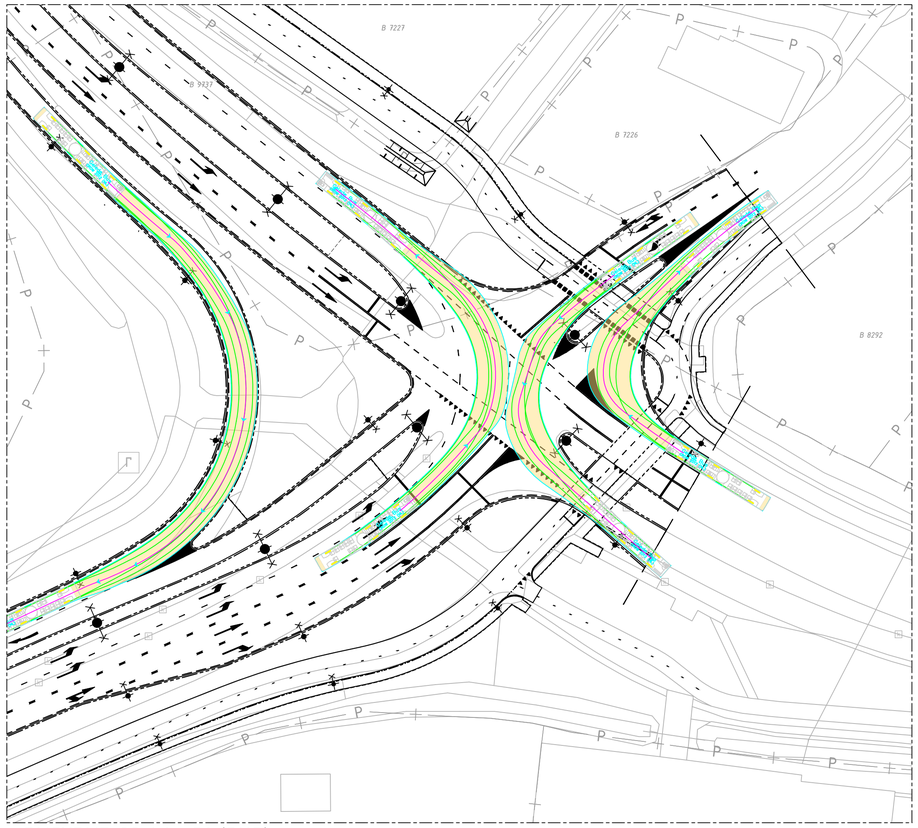

RIJCURVE 28 t/m 31 (BUS)
SCHAAL 1 : 500

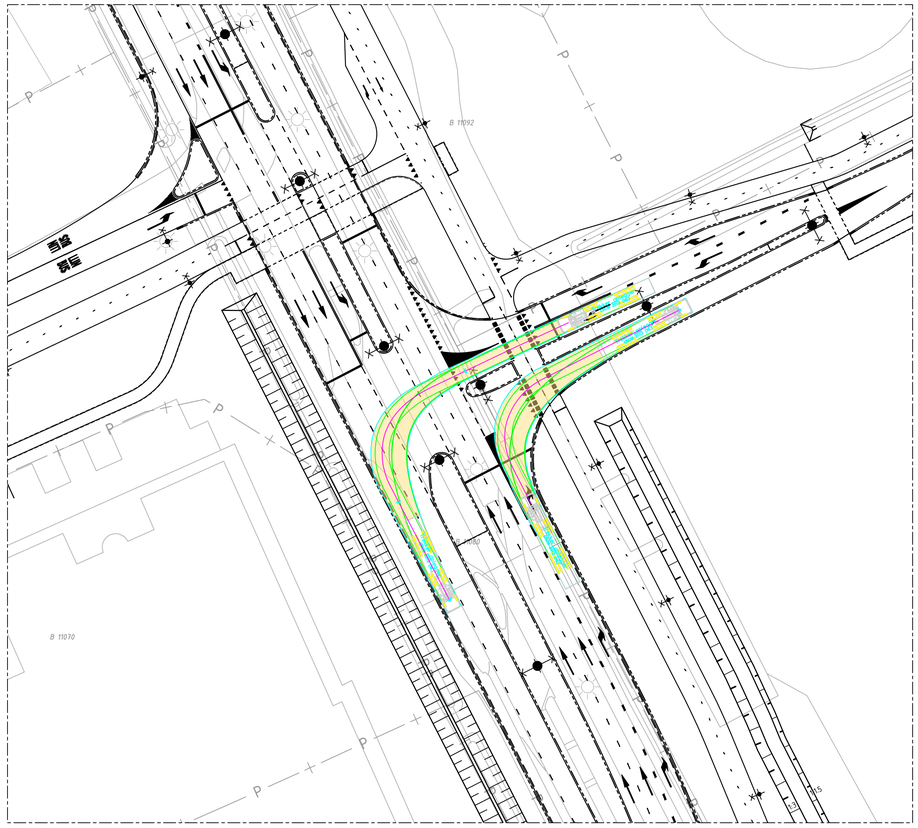

RIJCURVE 32 & 33
SCHAAL 1 : 500

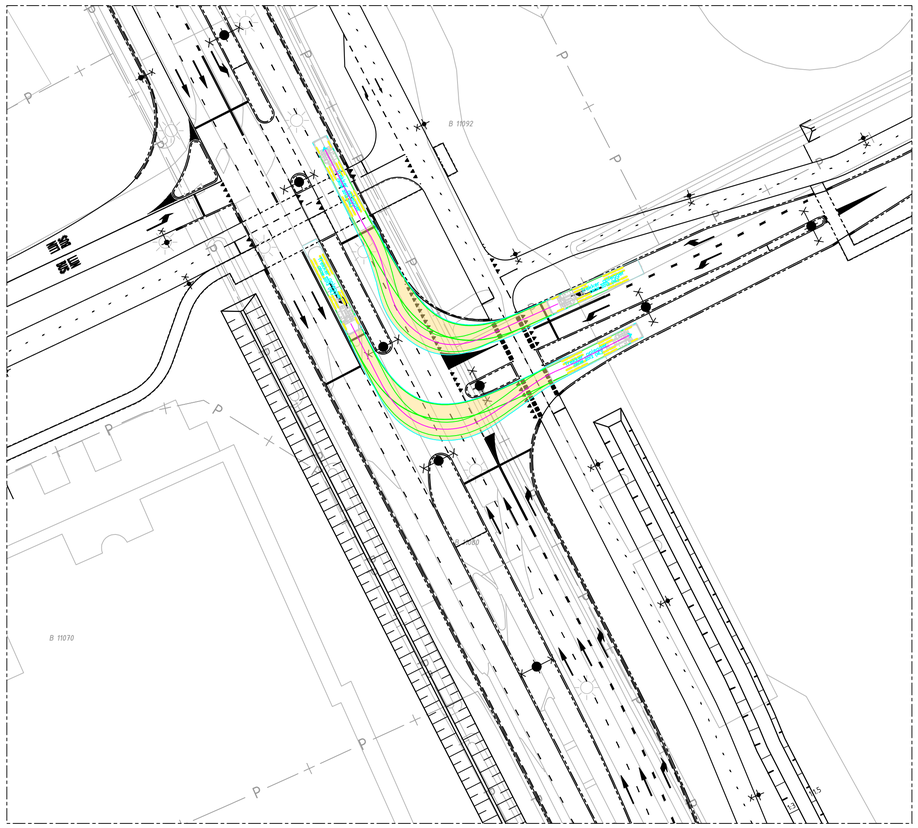

RIJCURVE 34 & 35
SCHAAL 1 : 500

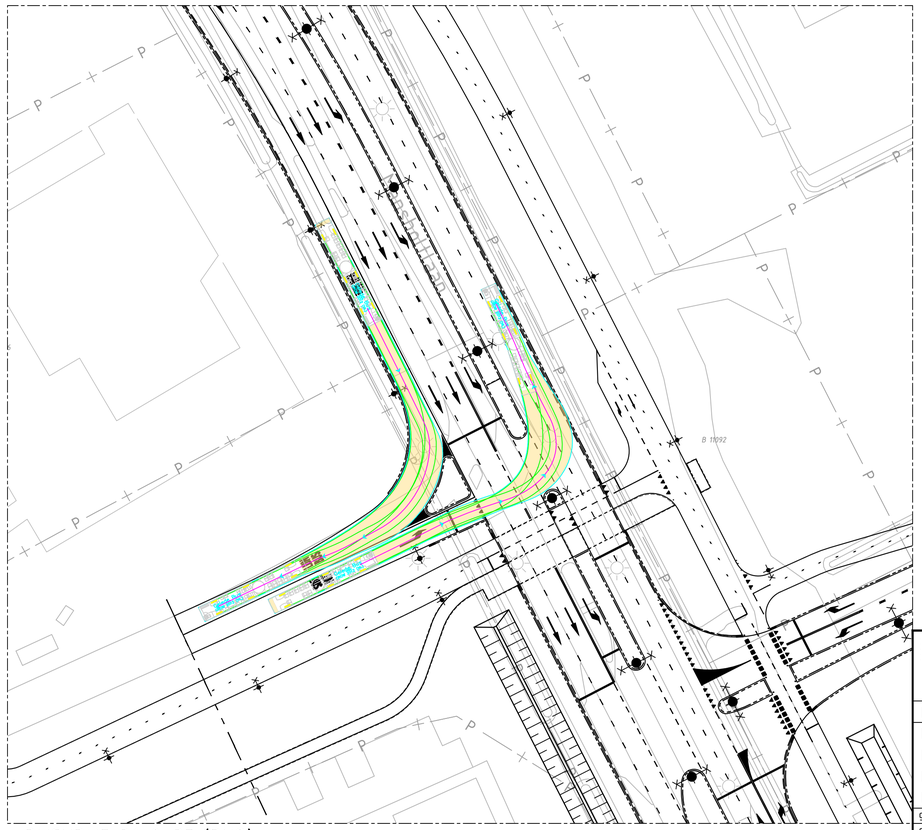

RIJCURVE 36 & 37 (BUS)
SCHAAL 1 : 500

LEGENDA

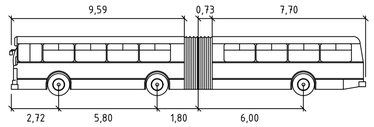

Gelede Bus

	meters		
Width	: 2,55	Lock to Lock Time	: 6,0
Track	: 2,29	Steering Angle	: 35,3
		Articulating Angle	: 70,0

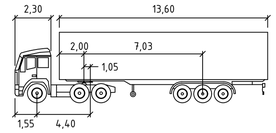

TREKKER OPLEGGER

	meters		
Tractor Width	: 2,60	Lock to Lock Time	: 6,0
Trailer Width	: 2,60	Steering Angle	: 22,6
Tractor Track	: 2,43	Articulating Angle	: 70,0
Trailer Track	: 2,43		

Voertuig met omschrijving

Ruimtebeslag rijcurve (excl. spiegels)

Ontwerplijn rijcurve (vooras)

Contourlijn voertuig (excl. spiegels)

Bandenlijn

GEKOPPELDE XREFS

xref-b-00-BGT-Bestaande Situatie-003.dwg
xref-b-00-Kadastrale Grenzen-002.dwg
xref-n-13-DWM-Totaalontwerp_ 026_variant bushalte Mansholtlaan.dwg
xref-n-13-SIM-Rijcurves_008.dwg

OPMERKINGEN

- Maten in meters tenzij anders aangegeven
- Hoogtemaatvoering in meters t.o.v. NAP
- Coordinaten in meters t.o.v. rijksdriehoekenstelsel
- Hoeken aangegeven in graden (360° stelsel)

0 5 10 15 20m
Schaal 1:500

provincie Gelderland

Afdeling Uitvoering Werken

Team
Ontwerp en Realisatie Werken

bureau uitbesteding
Witteveen+Bos

N781 Bennekom - Wageningen & Nijenoord Allee Wageningen
Beter Bereikbaar Wageningen
Definitief ontwerp
Rijcurves
Mansholtlaan - Nijenoord Allee & Born Oost

besteknummer: -
documenttype: Tekening
documentnummer: -

getekend	R. Hetem	datum	24-10-2023	schaal: 1:500	in 5 bladen , bladnr. 4
gecontroleerd	D. van den Oudenrijn	datum	24-10-2023	formaat: A1	projectnummer: 60750411
vrijgegeven	L. Buwalda	datum	24-10-2023	tekeningnummer: 60750411-321-04	
status	Definitief	versie	2.2		

P:\1241\1241911\Models\20_Wegen\03_Acad\3000\N781_60750411_321_V2.1 (Rijcurven).dwg

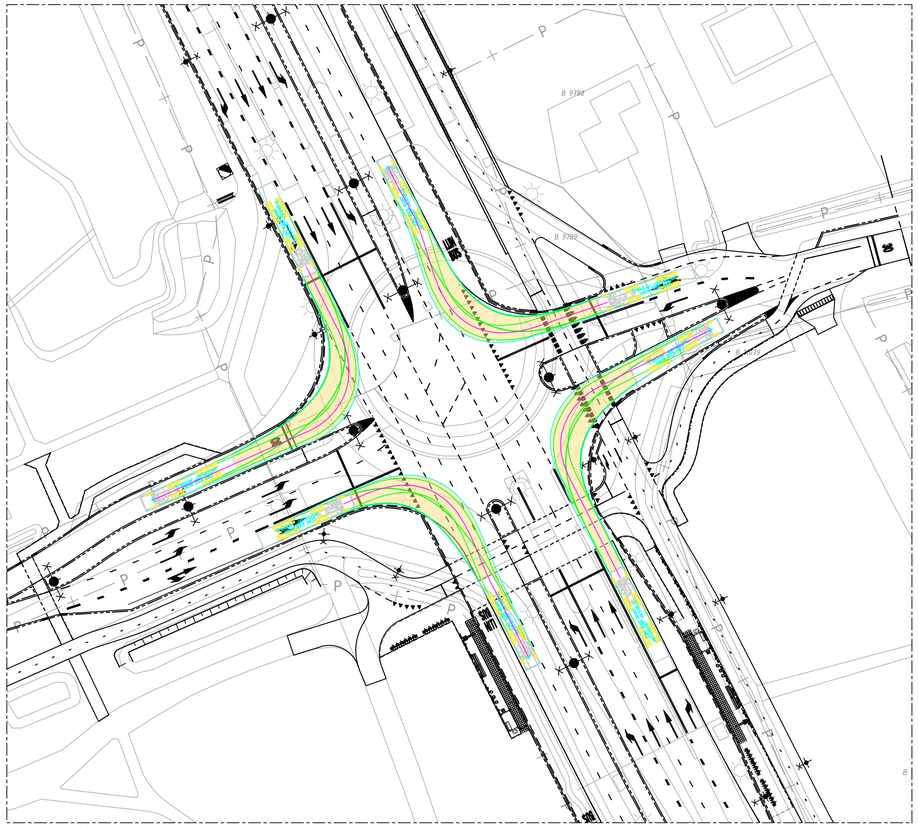

RIJCURVE 38 t/m 41
SCHAAL 1 : 500

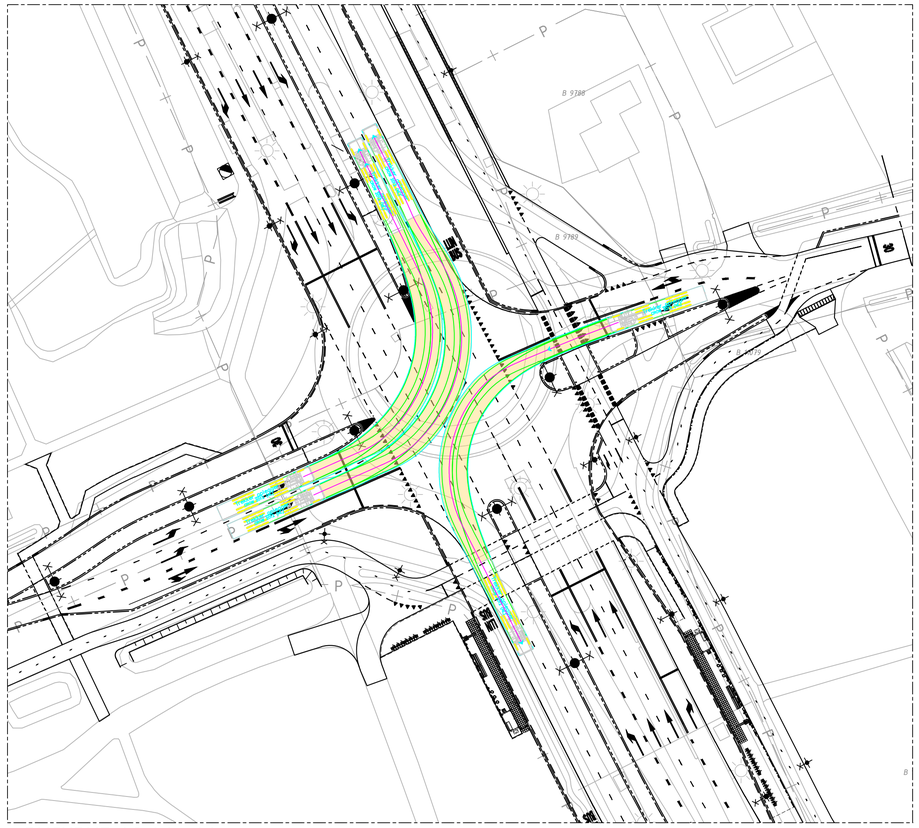

RIJCURVE 42 t/m 44
SCHAAL 1 : 500

RIJCURVE 45 & 46
SCHAAL 1 : 500

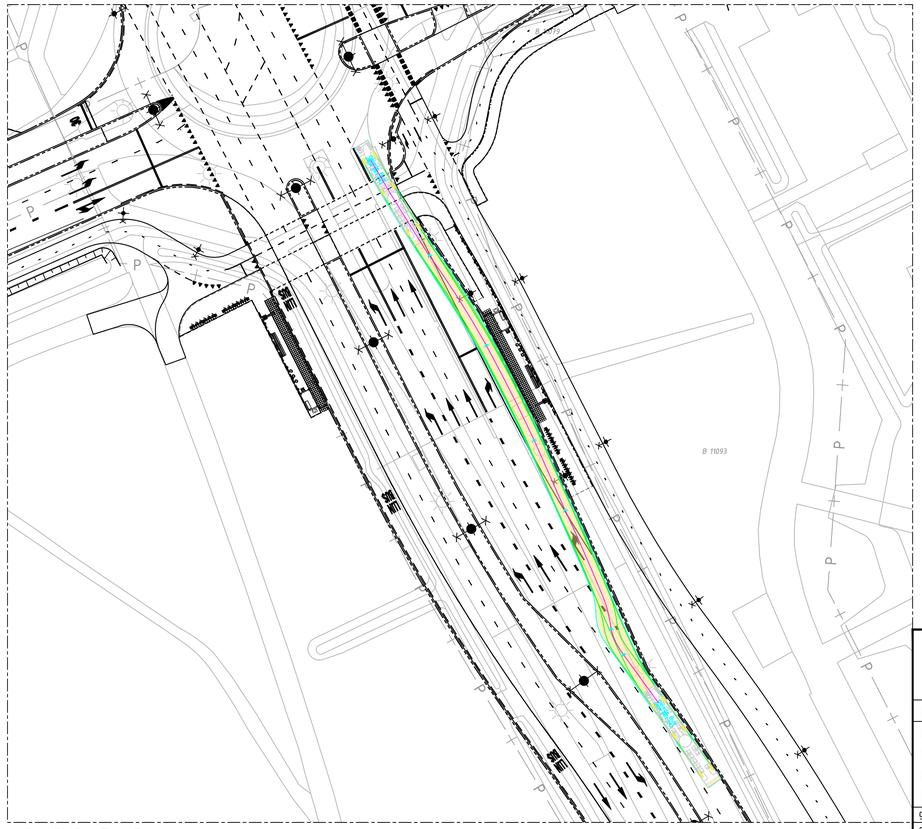

RIJCURVE 47
SCHAAL 1 : 500

LEGENDA

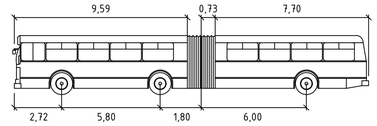

Gelede Bus

	meters		
Width	: 2,55	Lock to Lock Time	: 6,0
Track	: 2,29	Steering Angle	: 35,3
		Articulating Angle	: 70,0

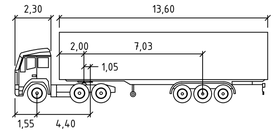

TREKKER OPLEGGER

	meters		
Tractor Width	: 2,60	Lock to Lock Time	: 6,0
Trailer Width	: 2,60	Steering Angle	: 22,6
Tractor Track	: 2,43	Articulating Angle	: 70,0
Trailer Track	: 2,43		

Voertuig met omschrijving

Ruimtebeslag rijcurve (excl. spiegels)

Ontwerplijn rijcurve (vooras)

Contourlijn voertuig (excl. spiegels)

Bandenlijn

GEKOPPELDE XREFS

xref-b-00-BGT-Bestaande Situatie-003.dwg
xref-b-00-Kadastrale Grenzen-002.dwg
xref-n-13-DWM-Totaalontwerp_ 026_variant bushalte Mansholtlaan.dwg
xref-n-13-SIM-Rijcurves_008.dwg

OPMERKINGEN

- Maten in meters tenzij anders aangegeven
- Hoogtemaatvoering in meters t.o.v. NAP
- Coordinaten in meters t.o.v. rijksdriehoekenstelsel
- Hoeken aangegeven in graden (360° stelsel)

0 5 10 15 20m
Schaal 1:500

provincie Gelderland

Afdeling Uitvoering Werken

Team
Ontwerp en Realisatie Werken

bureau uitbesteding
Witteveen+Bos

N781 Bennekom - Wageningen & Nijenoord Allee Wageningen
Beter Bereikbaar Wageningen
Definitief ontwerp
Rijcurves
Mansholtlaan - Droevendaalsesteeg

besteknummer: -
documenttype: Tekening
documentnummer: -

getekend	R. Hetem	datum	24-10-2023	schaal: 1:500	in 5 bladen , bladnr. 5
gecontroleerd	D. van den Oudenrijn	datum	24-10-2023	formaat: A1	projectnummer: 60750411
vrijgegeven	L. Buwalda	datum	24-10-2023	tekeningnummer:	60750411-321-05
status	Definitief	versie	2.2		

P:\1241\1241911\Models\20_Wegen\03_Acad\3000\N781_60750411_321_V2.1 (Rijcurven).dwg

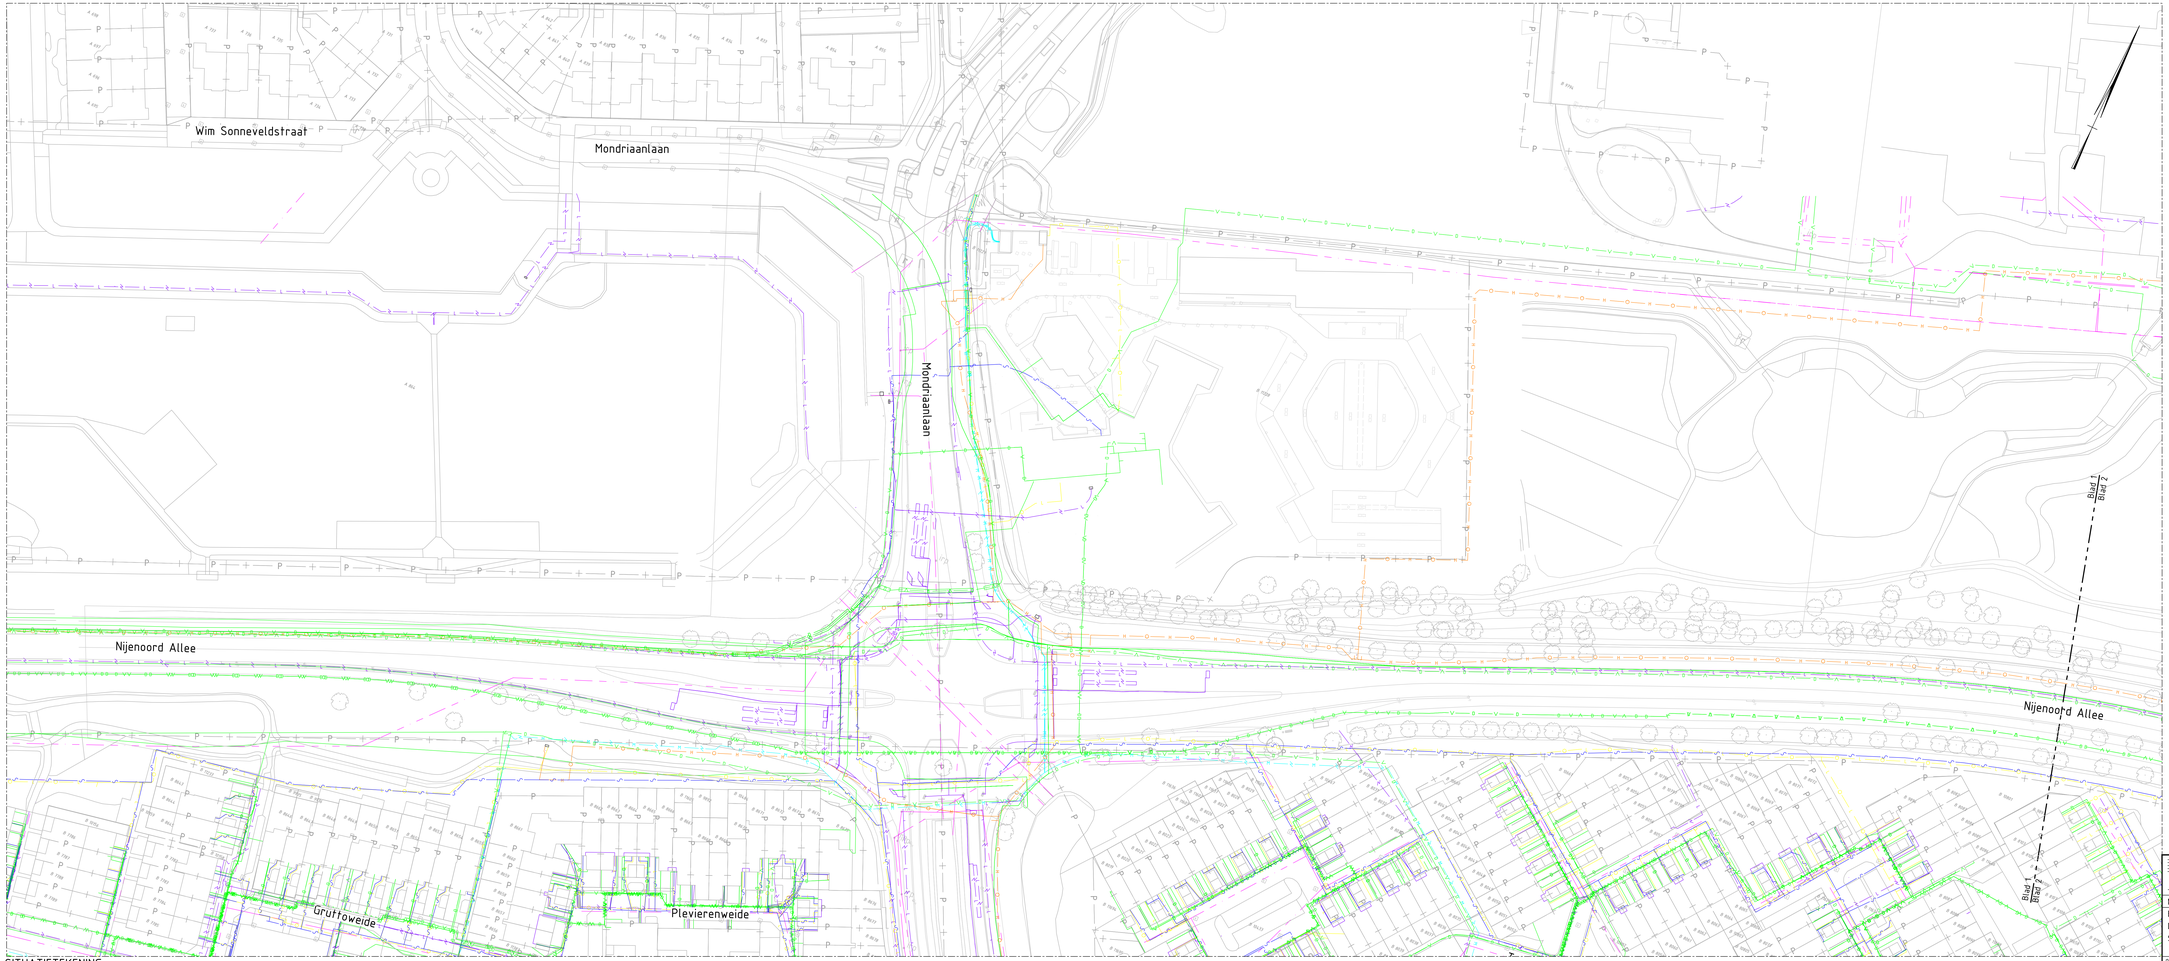

SITUATIETEKENING
SCHAAL 1" 500

LEGENDA

- Buisleiding gevaarlijke inhoud
- Buisleiding gevaarlijke inhoud - vervallen
- Datatransport
- Kast
- Laagspanning
- Middenspanning
- Gas hoge druk
- Gas lage druk
- Overig
- Warmtenet
- Water
- Water - vervallen
- Eis voorzorgsmaatregel
- Druktriolering
- Riolering vrijverval

GEKOPPELDE XREFS

xref:ls-00-Kadastrale Grenzen-002.dwg
xref:ls-00-Kadastrale kaart-001.dwg
xref:ls-00-Ortho-Luchtfoto-Lyon-001.dwg
xref:ls-00-007-Bestande Situatie-003.dwg
xref:ls-15-007-Bestande tunnel-inkorting_003.dwg

0 5 10 15 20m
Schaal 1:500

provincie Gelderland
Afdeling Uitvoering Werken
Team
Ontwerp en Realisatie Werken

bureau uitbesteding: Witteveen+Bos

N781 Bennekom – Wageningen & Nijenoord Allee Wageningen
Beter Bereikbaar Wageningen
Definitief ontwerp
Situatietekeningen Kabels & Leidingen

besteknummer: –
documenttype: Tekening
documentnummer:

getekend	R. Hetem	datum	24-10-2023	schaal: 1:500	in 6 bladen , bladnr. 1
gecontroleerd	D. van den Oudenrijn	datum	24-10-2023	formaat: A1L	projectnummer: 60750411
vrijgegeven	L. Buwalda	datum	24-10-2023		
status	Definitief	versie	2.2	tekeningnummer:	60750411-361-01

P:\125\TI\SV\TP\Rabo\120_Wegen\03_Acad\3000\W80_SITTECH_361_V1.1 (Kabels en Leidingen).dwg

Churchillweg

Nijenoord Allee

Blad 1
Blad 2

Blad 2
Blad 3

Tarthorst

Roghorst

Churchillweg

Nijenoord Allee

Tarthorst

Roghorst

Churchillweg

Roghorst

SITUATIETEKENING
SCHAAL 1 : 500

Buisleiding gevaarlijke inhoud
Buisleiding gevaarlijke inhoud - vervallen
Datatransport
Kast
Laagspanning
Middenspanning
Gas hoge druk
Gas lage druk
Overig
Warmtenet
Water
Water - vervallen
Eis voorzorgsmaatregel
Druktriolering
Riolering vrijverval

GEKOPPELDE XREFS

xref-L-00-Kadastrale Grenzen-002.dwg
xref-L-00-ZTV-Bestande Situatie-003.dwg
xref-L-00-Kabels en Leidingen-001.dwg
xref-L-00-BEP-Bestande Situatie-003.dwg
xref-L-TI-BEP-Bestande bomen-Inmeting_003.dwg

0 5 10 20m
Schaal 1:500

provincie Gelderland
Afdeling Uitvoering Werken
Team
Ontwerp en Realisatie Werken

bureau uitbesteding
Witteveen+Bos

N781 Bennekom - Wageningen & Nijenoord Allee Wageningen
Beter Bereikbaar Wageningen
Definitief ontwerp
Situatietekeningen Kabels & Leidingen

bestelnummer: –
documenttype: Tekening
documentnummer:

getekend	R. Hetsen	datum	24-10-2023	schaal: 1:500	in 6 bladen , bladnr. 2
gecontroleerd	D. van den Oudenrijn	datum	24-10-2023	formaat: A0L	projectnummer: 60750411
vrijgegeven	L. Buwalda	datum	24-10-2023	tekeningnummer:	60750411-361-02
status	Definitief	versie	2.2		

P:\GLTI\SUVP\Models\20_Wegen\03_Acad\3000\NT81_60750411_361_V2.1 Kabels en Leidingen.dwg

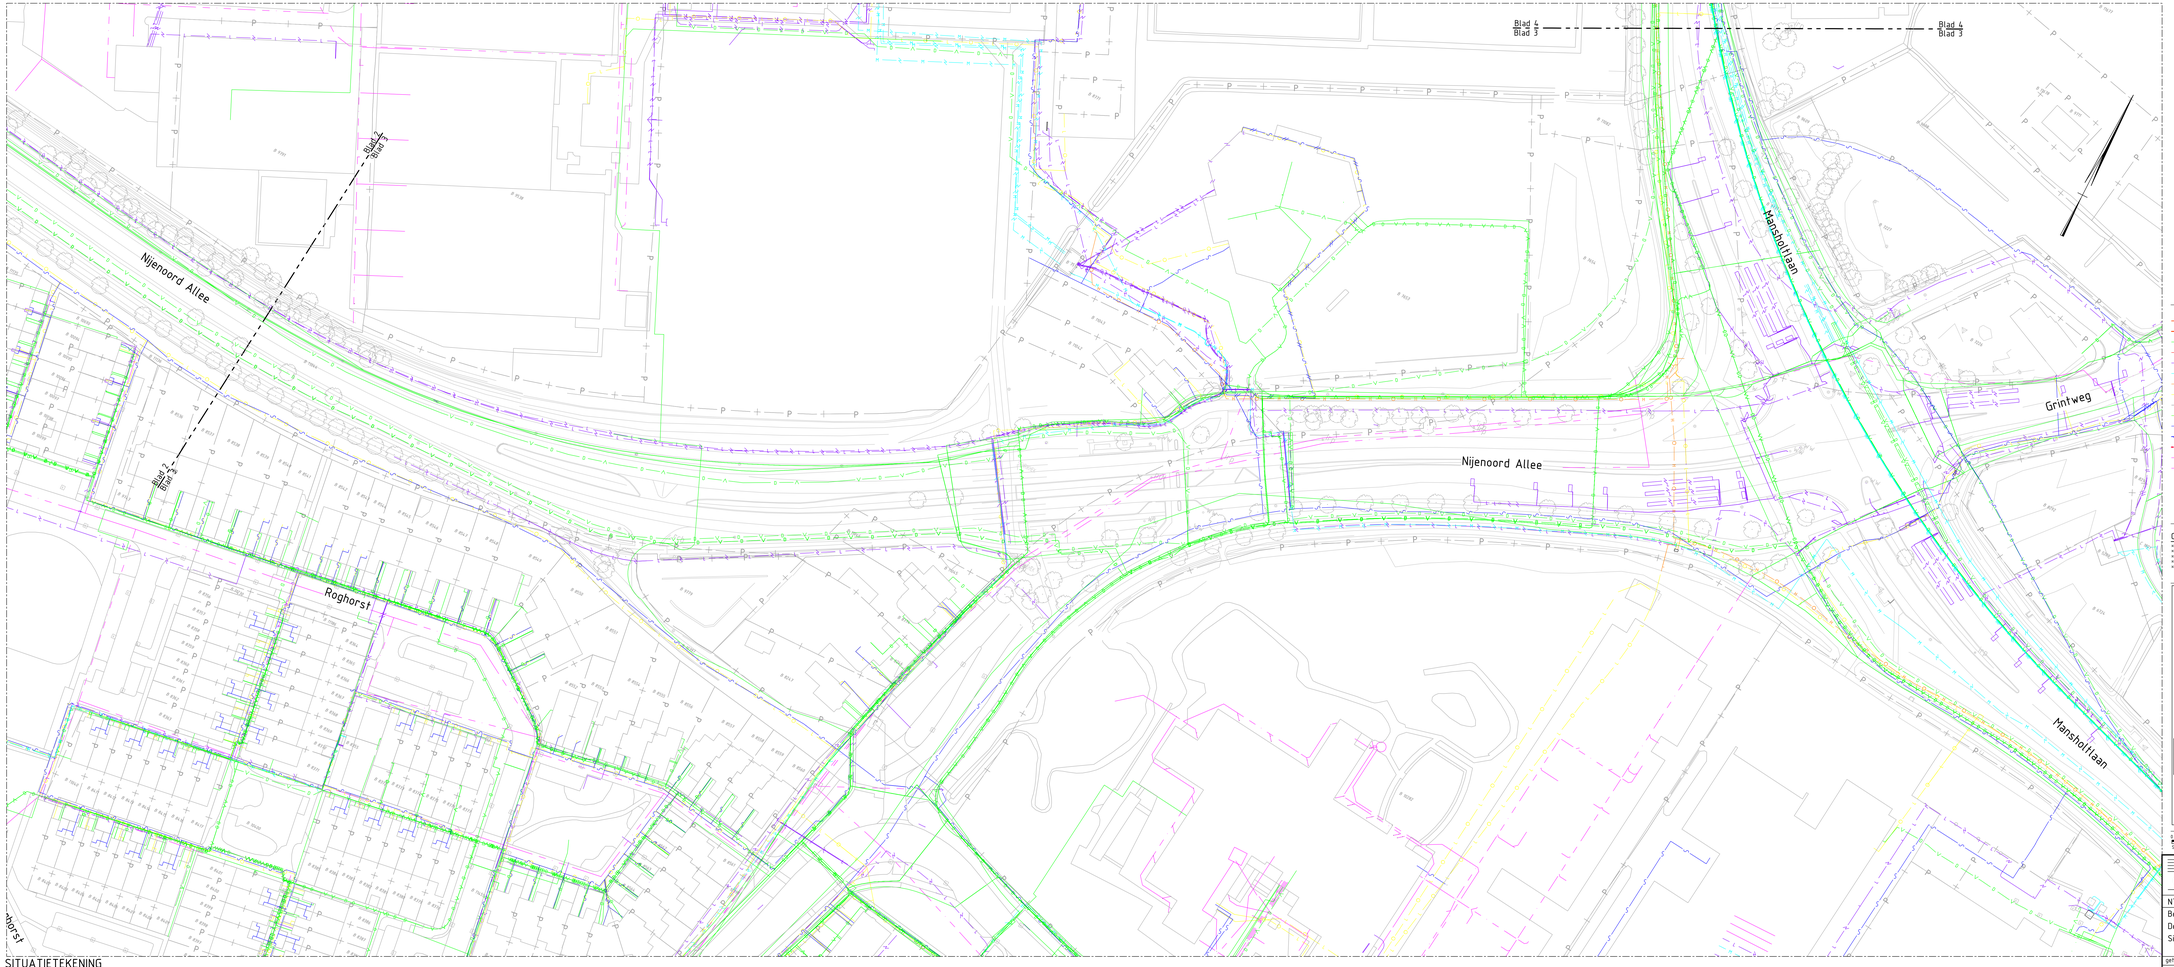

SITUATIETEKENING
SCHAAL 1" 500

Buisleiding gevaarlijke inhoud
Buisleiding gevaarlijke inhoud - vervallen
Datatransport
Kast
Laagspanning
Middenspanning
Gas hoge druk
Gas lage druk
Overig
Warmtenet
Water
Water - vervallen
Eis voorzorgsmaatregel
Druktriolering
Riolering vrijverval

GEKOPPELDE XREFS

xref-b_00-Kadastrale Grenzen-002.dwg
xref-b_00-Kadastrale perceelnummers.dwg
xref-b_00-Kabels en Leidingen-001.dwg
xref-b_00-0601-Bestaande Situatie-003.dwg
xref-b_15-0601-Bestaande bomen-inmeting_003.dwg

0 5 10 15 20m
Schaal 1:500

provincie Gelderland
Afdeling Uitvoering Werken
Team
Ontwerp en Realisatie Werken

bureau uitbesteding
Witteveen+Bos

N781 Bennekom - Wageningen & Nijenoord Allee Wageningen
Beter Bereikbaar Wageningen
Definitief ontwerp
Situatietekeningen Kabels & Leidingen

besteknummer:
-

documenttype:
Tekening

documentnummer:

getekend	R. Heten	datum	24-10-2023	schaal: 1:500	in 6 bladen , bladnr. 3
gecontroleerd	D. van den Oudenrijn	datum	24-10-2023	formaat: A1L	projectnummer: 60750411
vrijgegeven	L. Buwalda	datum	24-10-2023	tekeningnummer:	60750411-361-03
status	Definitief	versie	2.2		

P:\123\7\SS\TOTAL\Rubio\120_Wegen\03_Acad\3000\W80_SITTECH_361_V2.1 (Kabels en Leidingen).dwg

Blad 5
Blad 2

Blad 4
Blad 1

Mansholtlaan

Mansholtlaan

Blad 4
Blad 3

Blad 4
Blad 3

SITUATIETEKENING
SCHAAL 1: 500

- Buisleiding gevaarlijke inhoud
- Buisleiding gevaarlijke inhoud - vervallen
- Datatransport
- Kast
- Laagspanning
- Middenspanning
- Gas hoge druk
- Gas lage druk
- Overig
- Warmtenet
- Water
- Water - vervallen
- Eis voorzorgsmaatregel
- Druktriolering
- Riolering vrijverval

GEKOPPELDE XREFS

vref-b-00-Kadastrale Grenzen-002.dwg
vref-b-00-Kabels en Leidingen-001.dwg
vref-b-00-Kabels en Leidingen-002.dwg
vref-b-00-BGT-Bestaande Situatie-003.dwg
vref-b-10-BOP-Bestaande bomen-Inmeting_003.dwg

0 5 10 15 20m
Schaal 1:500

provincie Gelderland

Afdeling Uitvoering Werken

Team
Ontwerp en Realisatie Werken

bureau uitbesteding
Witteveen+Bos

N781 Bennekom - Wageningen & Nijenoord Allee Wageningen
Beter Bereikbaar Wageningen
Definitief ontwerp
Situatietekeningen Kabels & Leidingen

besteknummer:
-

documenttype:
Tekening

documentnummer:
-

getekend	R. Hefem	datum	24-10-2023	schaal: 1:500	in 6 bladen :, bladnr. 4
gecontroleerd	D. van den Oudenrijn	datum	24-10-2023	formaat: A1L	projectnummer: 60750411
vrijgegeven	L. Buwalda	datum	24-10-2023	tekeningnummer:	60750411-361-04
status	Definitief	versie	2.2		

P:\GLT\CLI\191\Models\20_Wagen\03_Acad\3000\N781_60750411_361_V21 (Kabels en Leidingen).dwg

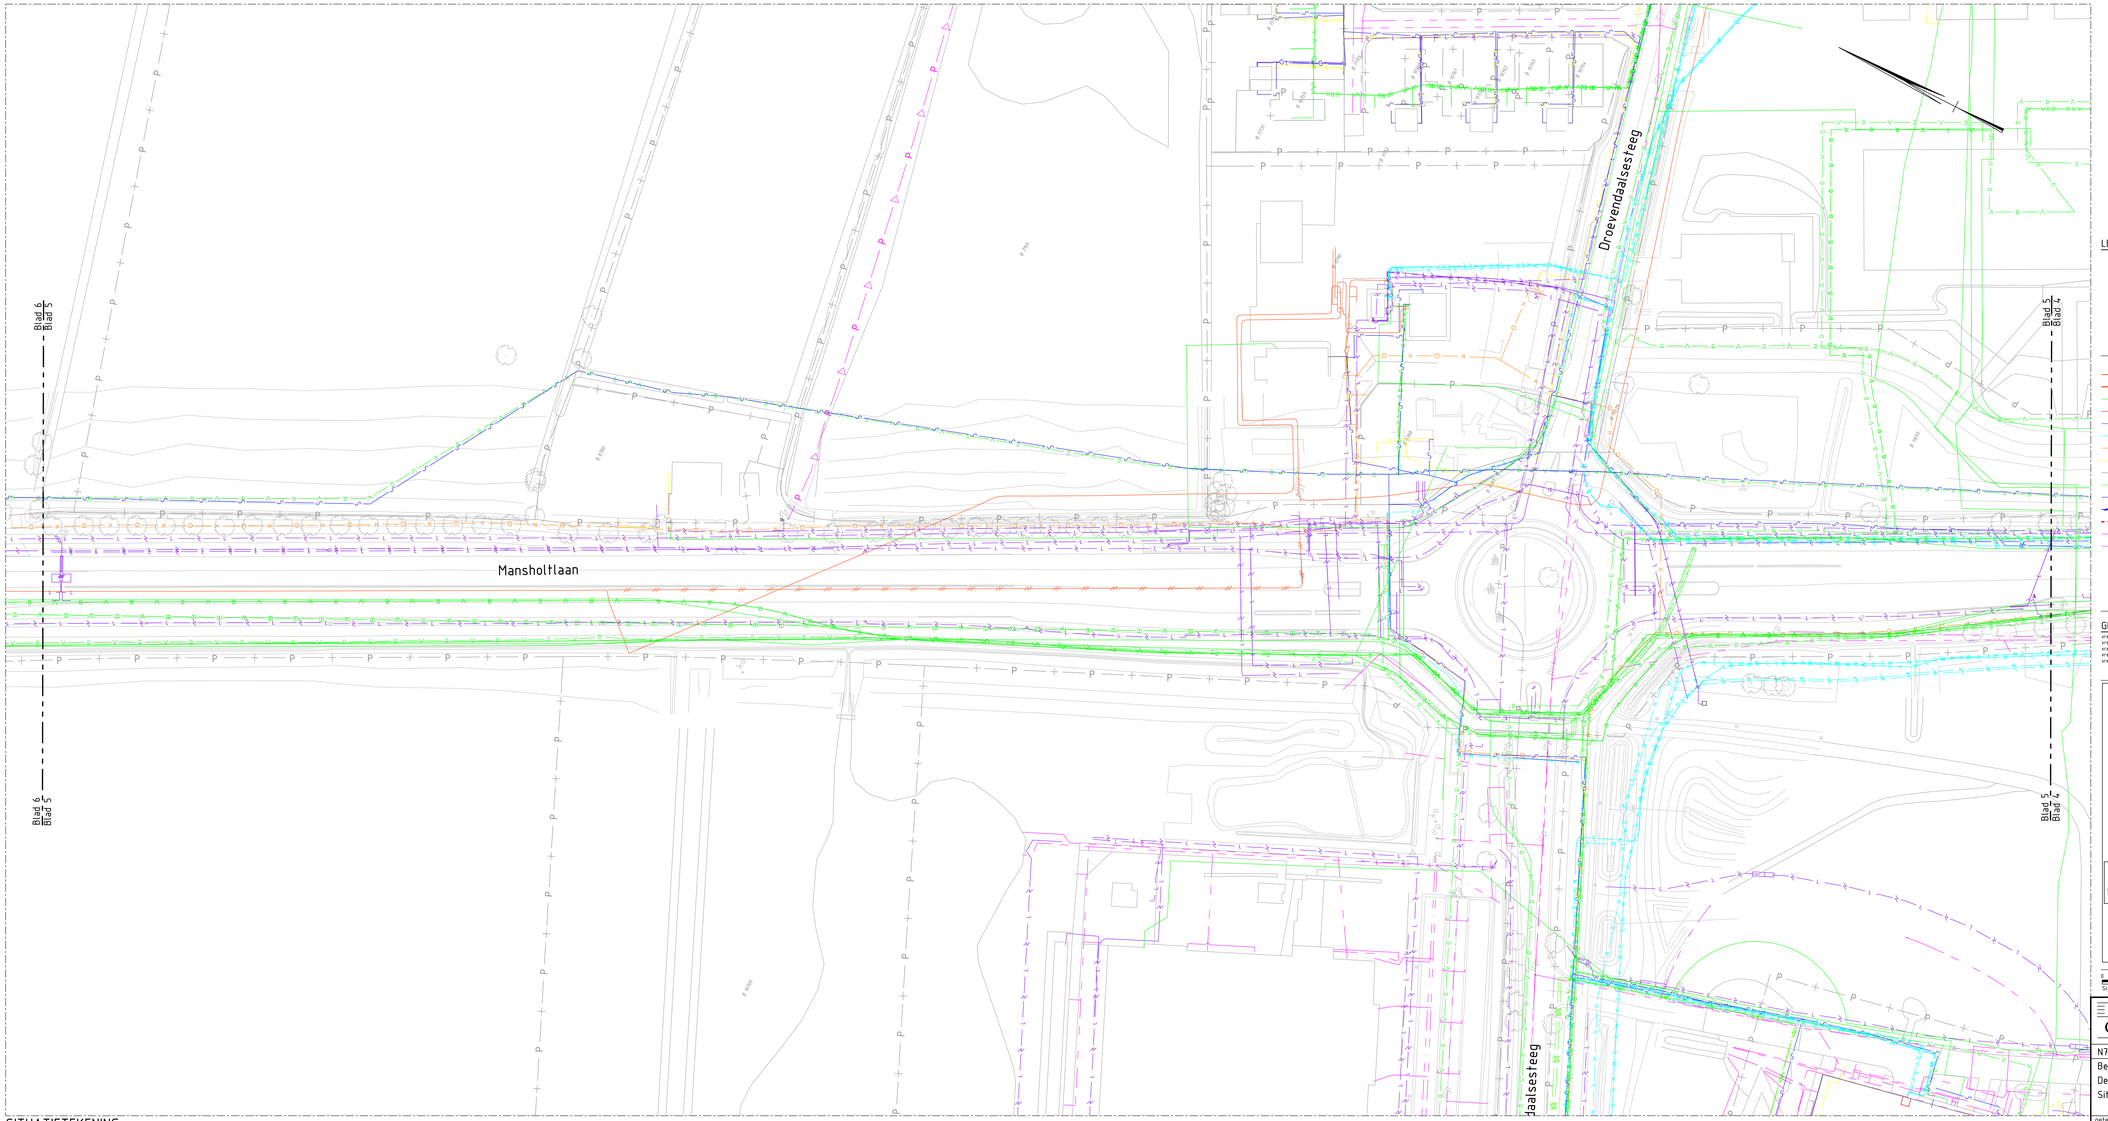

SITUATIETEKENING
SCHAAL 1 : 500

LEGENDA

- Buisleiding gevaarlijke inhoud
- Buisleiding gevaarlijke inhoud - vervallen
- Datatransport
- Kast
- Laagspanning
- Middenspanning
- Gas hoge druk
- Gas lage druk
- Overig
- Warmtenet
- Water
- Water - vervallen
- Eis voorzorgsmaatregel
- Druktriolering
- Riolering vrijverval

GEKOPPELDE XREFS

vref-ti-00-Kadastrale Grenzen-002.dwg
vref-ti-00-Kabels en Leidingen-001.dwg
vref-ti-00-Kabels en Leidingen-007.dwg
vref-ti-00-067-Bestaande Situatie-003.dwg
vref-ti-13-BOP-Bestaande bomen-Inwling_003.dwg

0 5 10 15 20m
Schaal 1:500

provincie Gelderland

Afdeling Uitvoering Werken
Team
Ontwerp en Realisatie Werken

bureau uitbesteding: Witteveen+Bos

N781 Bennekom - Wageningen & Nijenoord Allee Wageningen
Beter Bereikbaar Wageningen
Definitief ontwerp
Situatietekeningen Kabels & Leidingen

besteknummer: -
documenttype: Tekening
documentnummer: -

getekend	R. Hefem	datum	24-10-2023	schaal: 1:500	in 6 bladen , bladnr. 5
gecontroleerd	D. van den Oudenrijn	datum	24-10-2023	formaat: A1L	projectnummer: 60750411
vrijgegeven	L. Buwalda	datum	24-10-2023	tekeningnummer:	60750411-361-05
status	Definitief	versie	2.2		

P:\GLT\CLT\911\Models\20_Wagen\03_Acad\3000\N781_60750411_361_V21 (Kabels en Leidingen).dwg

Kielekamperweg

Kielekampsteeg

Mansholtlaan

Mansholtlaan

Blad 6
Blad 5

Blad 6
Blad 5

- Buisleiding gevaarlijke inhoud
- Buisleiding gevaarlijke inhoud - vervallen
- Datatransport
- Kast
- Laagspanning
- Middenspanning
- Gas hoge druk
- Gas lage druk
- Overig
- Warmtenet
- Water
- Water - vervallen
- Eis voorzorgsmaatregel
- Druktroiering
- Riolering vrijverval

GEKOPPELDE XREFS

vref-b-00-Kadastrale Grenzen-002.dwg
vref-b-00-Kadastrale Grenzen-003.dwg
vref-b-00-Kabels en Leidingen-001.dwg
vref-b-00-BGT-Bestaande Situatie-003.dwg
vref-b-10-BOP-Bestaande bomen-Inmeting_003.dwg

0 5 10 15 20m
Schaal 1:500

SITUATIETEKENING
SCHAAL 1: 500

provincie Gelderland

Afdeling Uitvoering Werken

Team
Ontwerp en Realisatie Werken

bureau uitbesteding
Witteveen Bos

N781 Bennekom - Wageningen & Nijenoord Allee Wageningen
Beter Bereikbaar Wageningen
Definitief ontwerp
Situatietekeningen Kabels & Leidingen

besteknummer:
-

documenttype:
Tekening

documentnummer:
-

getekend	R. Hefem	datum	24-10-2023	schaal: 1:500	in 6 bladen , bladnr. 6
gecontroleerd	D. van den Oudenrijn	datum	24-10-2023	formaat: A1L	projectnummer: 60750411
vrijgegeven	L. Buwalda	datum	24-10-2023	tekeningnummer:	60750411-361-06
status	Definitief	versie	2.2		

P:\GLT\CLI\N11\Models\20_Wagen\03_Acad\3300\N781_60750411_361_V2.1 (Kabels en Leidingen).dwg