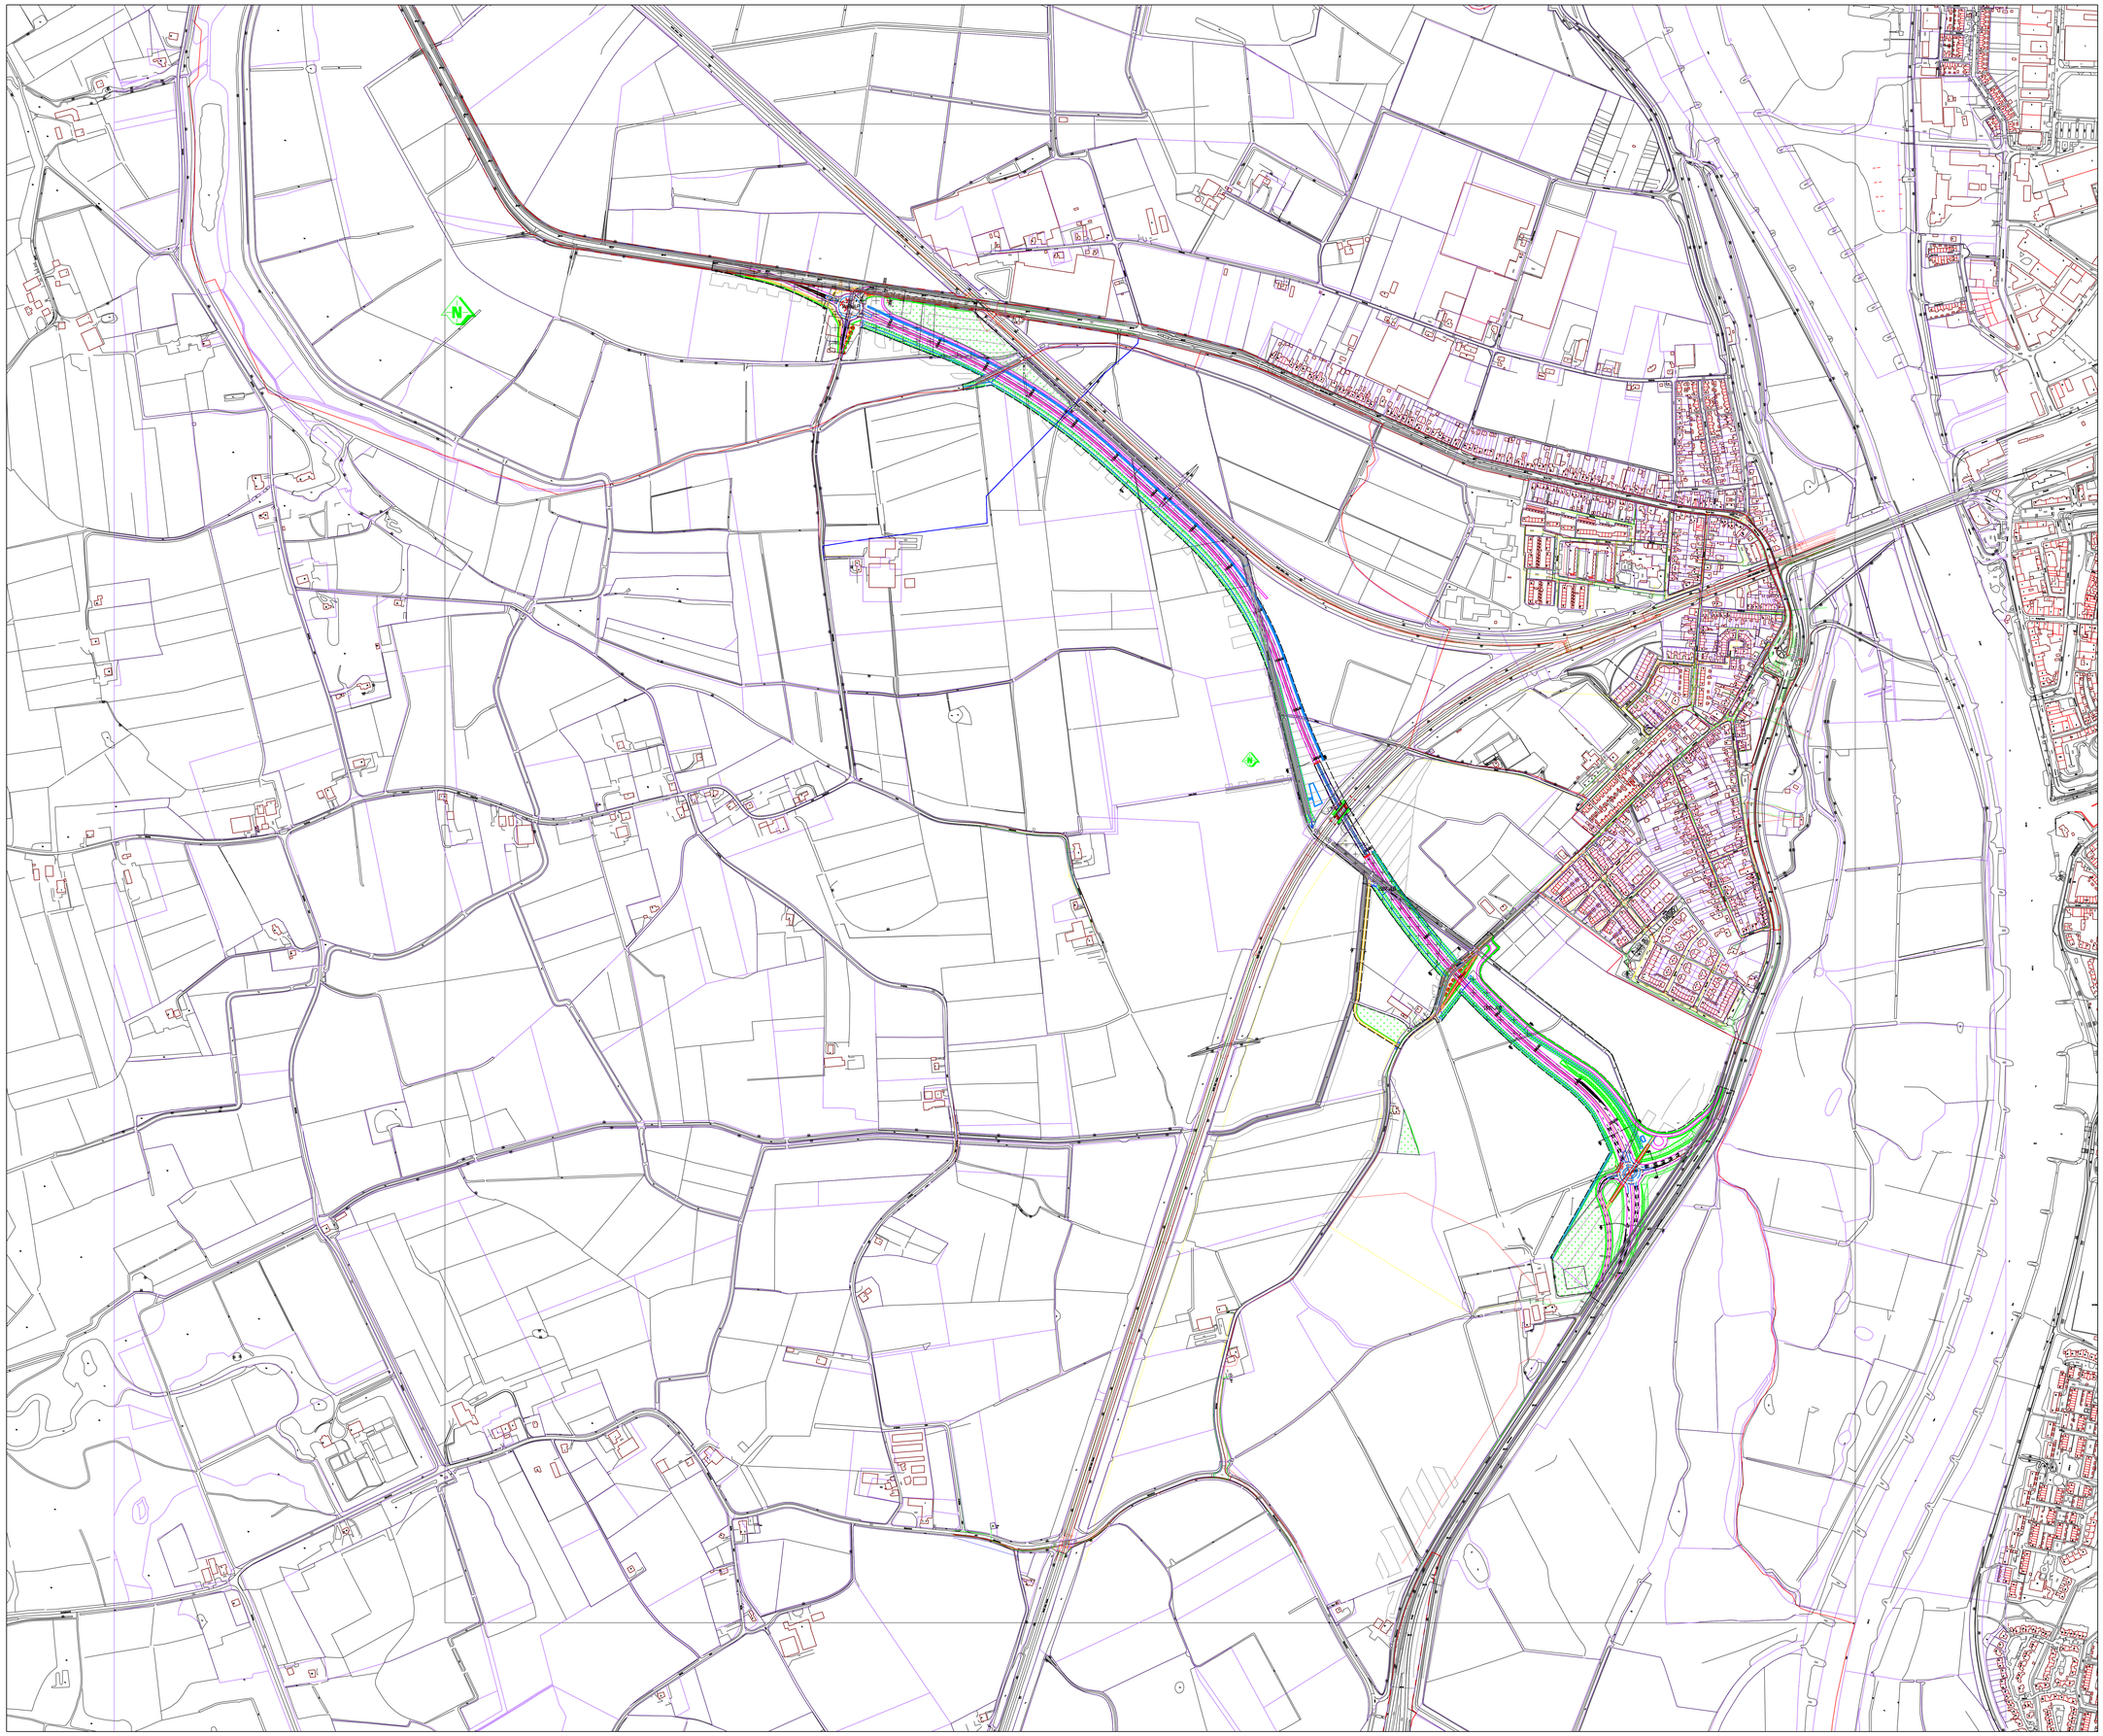

Bijlage 1 wegontwerp N345 rondweg De Hoven/ Zutphen

schaal : 1 : 2500
formaat : A0
projectnummer : 140122.01
datum : 01-10-2014

provincie Gelderland

SAB Postbus 476, 6800 AL Arnhem T 026 357 69 11 | www.sab.nl