


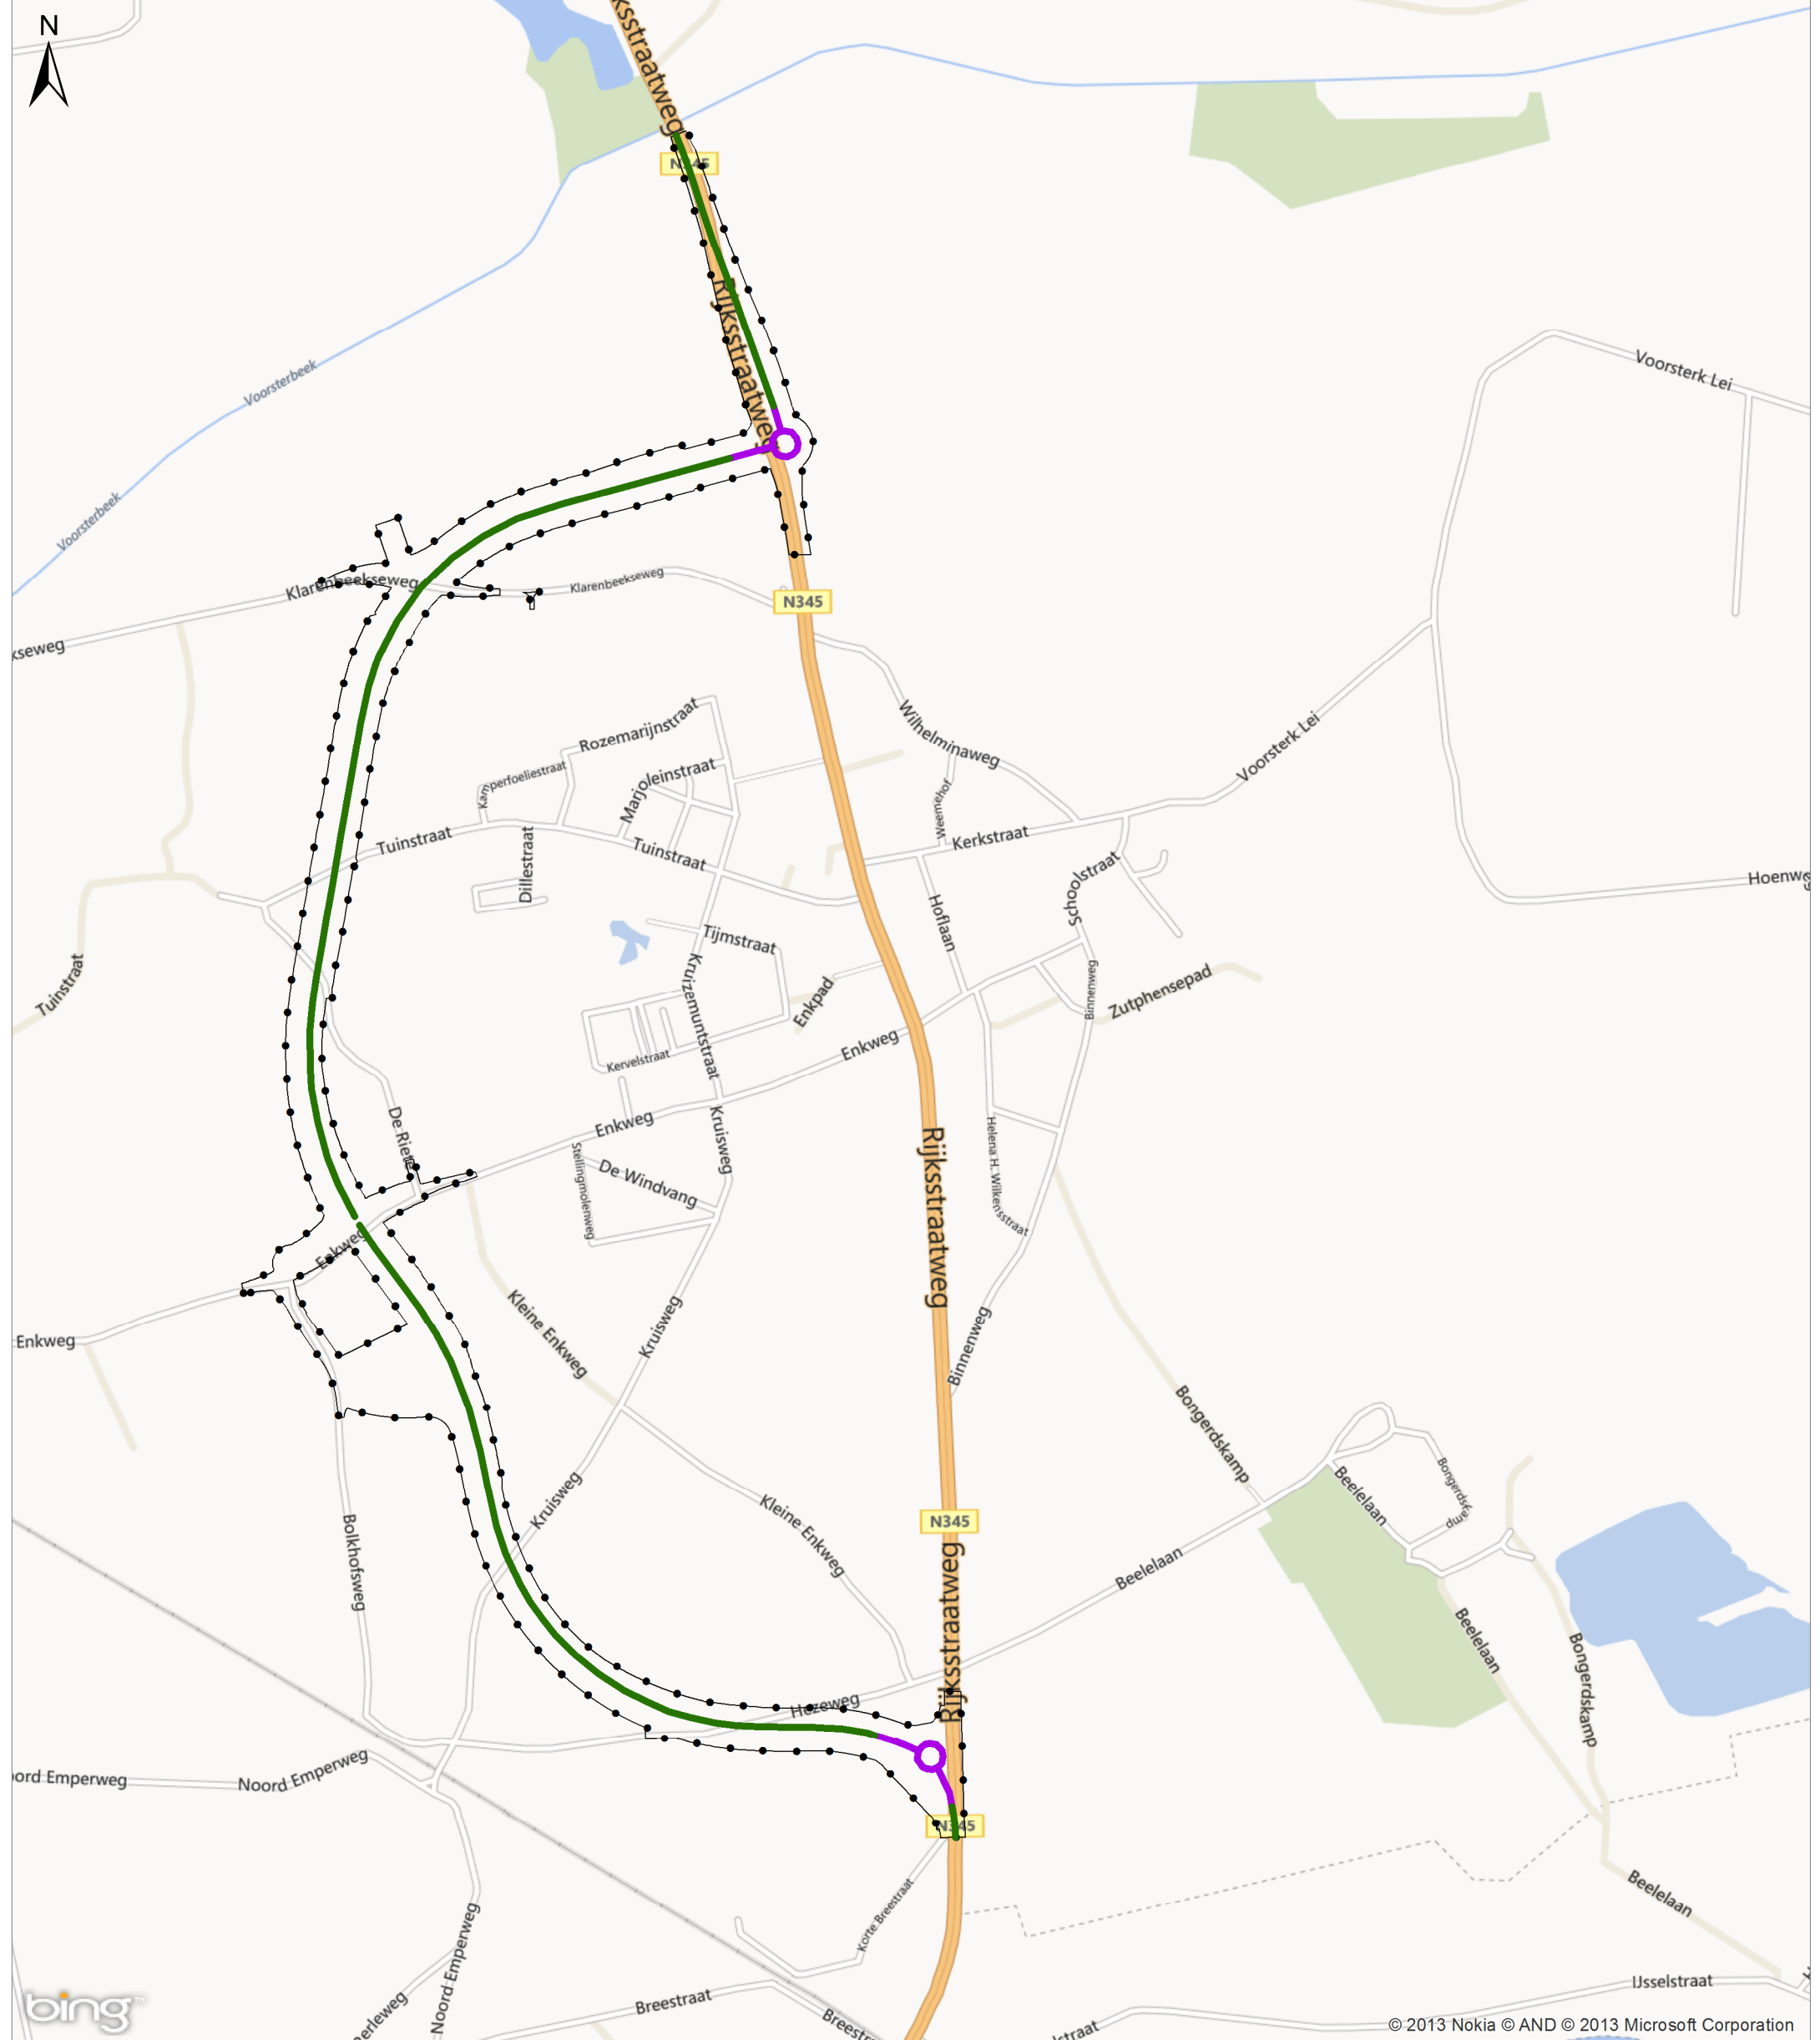

© 2013 Nokia © AND © 2013 Microsoft Corporation

Legenda

- Plangrens
- 'stil' wegdek
- SMA 0/6
- dunne deklagen B

Titel	
Overzicht 'stil' wegdek	
Project	
Rondweg N345 Voorst	
Opdrachtgever	
Provincie Gelderland	
Datum	Schaal
21-10-2013	1:7500

Gecontroleerd door	
Yarno Muggen	
Volgnummer	
1	