


Bijlage 3: Dwarsprofiel nieuwe situatie

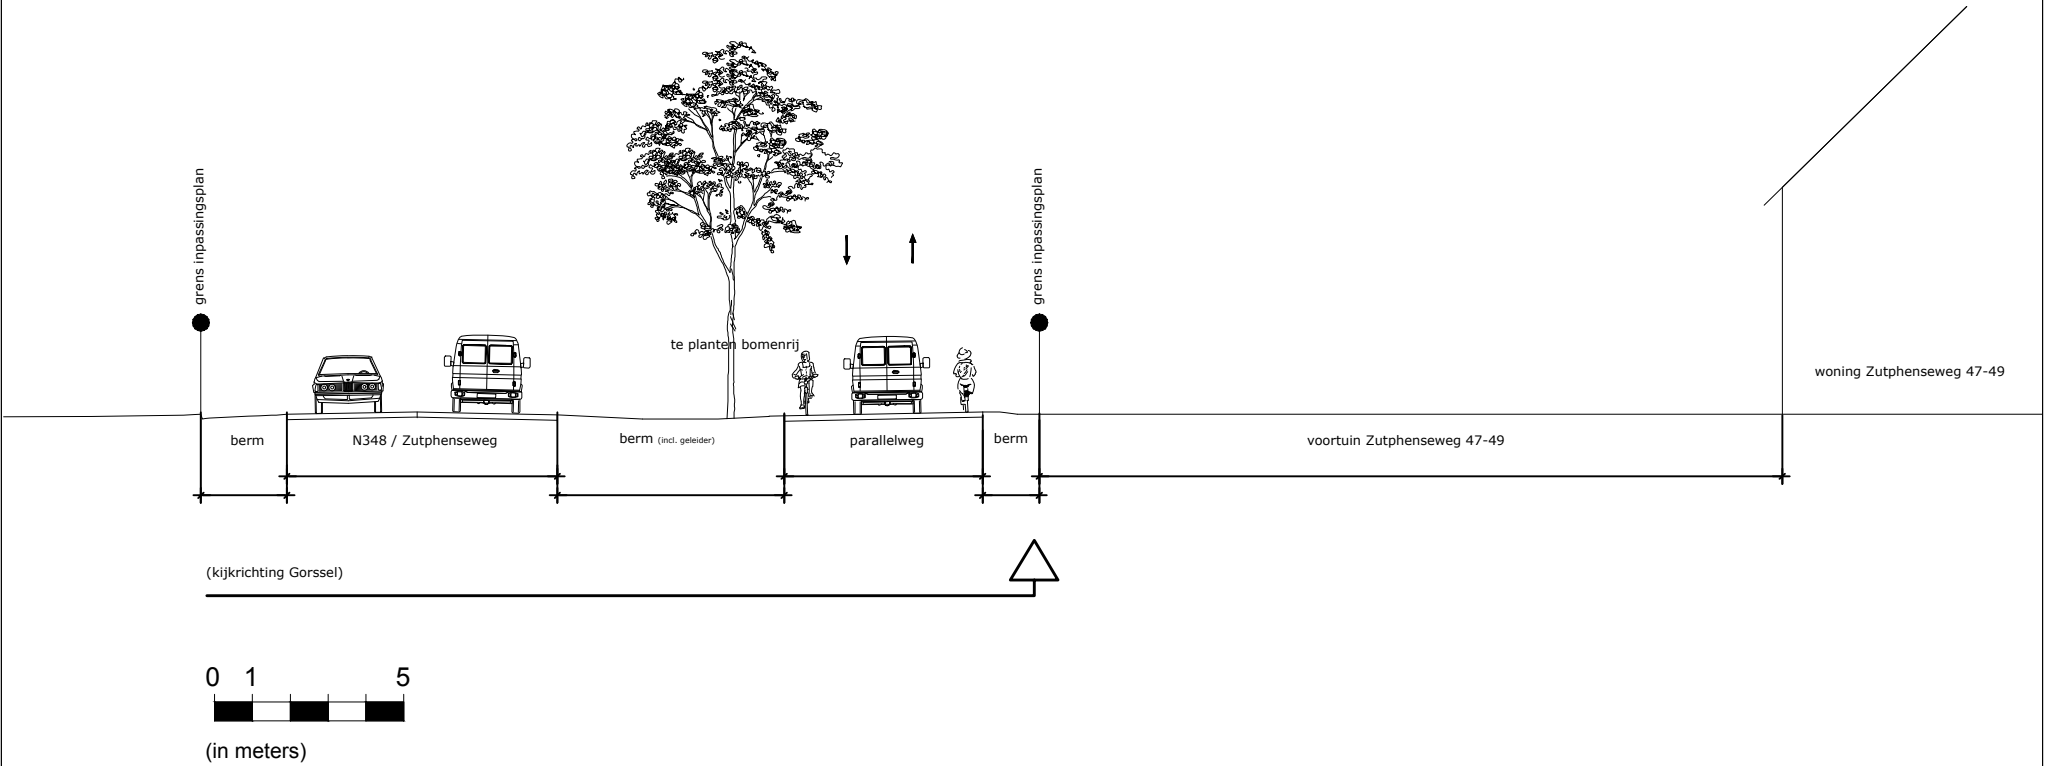

Schaal dwarsprofiel: 1: 200
Formaat: A4