



Landschapsplan

Nettelhorsterweg N825


Definitief ontwerp

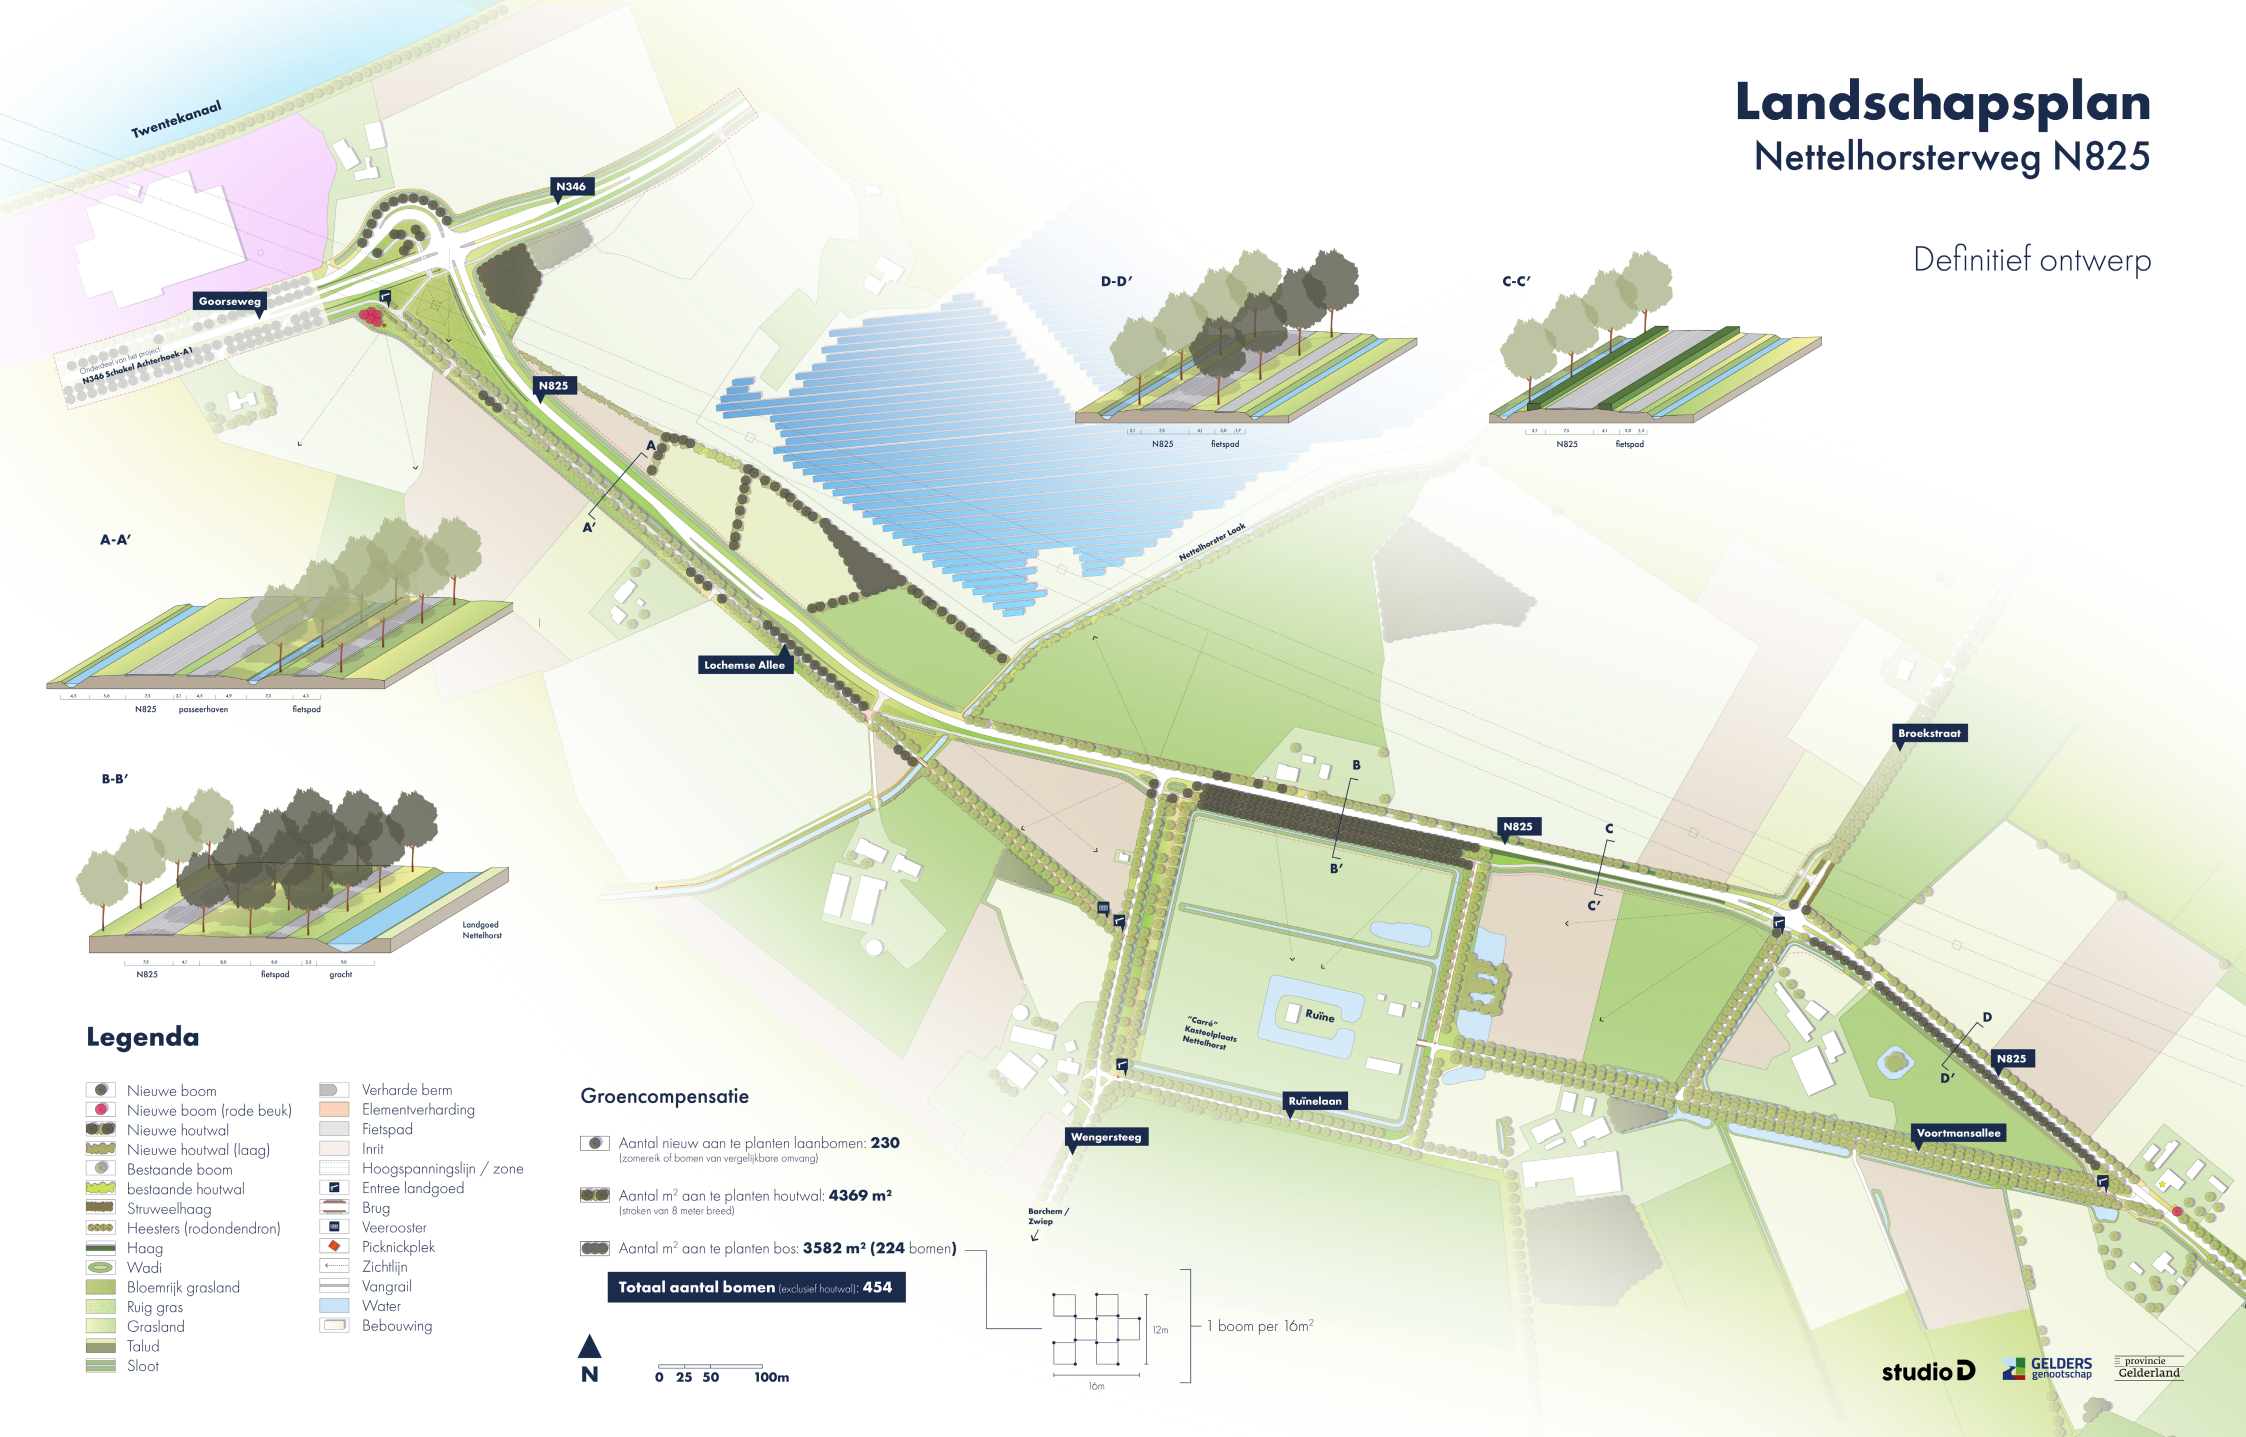


A-A'

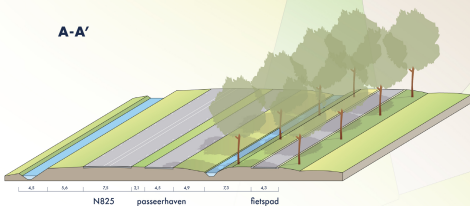


B-B'

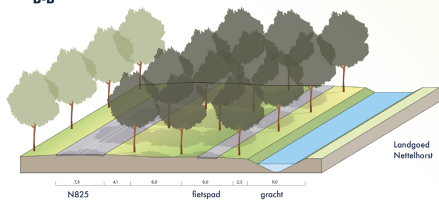

D-D'

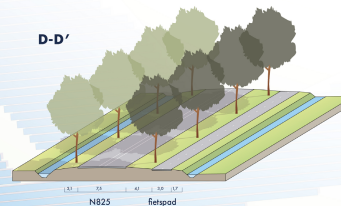

C-C'

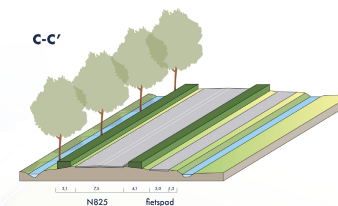

Legenda

- | | |
|-------------------------|--------------------------|
| Nieuwe boom | Verharde berm |
| Nieuwe boom (rode beuk) | Elementverharding |
| Nieuwe houtwal | Fietspad |
| Nieuwe houtwal (laag) | Inrit |
| Bestaande boom | Hoogspanningslijn / zone |
| Bestaande houtwal | Entree landgoed |
| Struweelhaag | Brug |
| Heesters (rododendron) | Veerooster |
| Haag | Picknickplek |
| Wadi | Zichtlijn |
| Bloemrijk grasland | Vangrail |
| Ruig gras | Water |
| Grasland | Bebouwing |
| Talud | |
| Sloot | |

Groencompensatie

- Aantal nieuw aan te planten laanbomen: **230**
(somme van bomen van vergelijkbare omvang)
- Aantal m² aan te planten houtwal: **4369 m²**
(stroken van 8 meter breed)
- Aantal m² aan te planten bos: **3582 m² (224 bomen)**

Totaal aantal bomen (exclusief houtwal): 454



0 25 50 100m

