



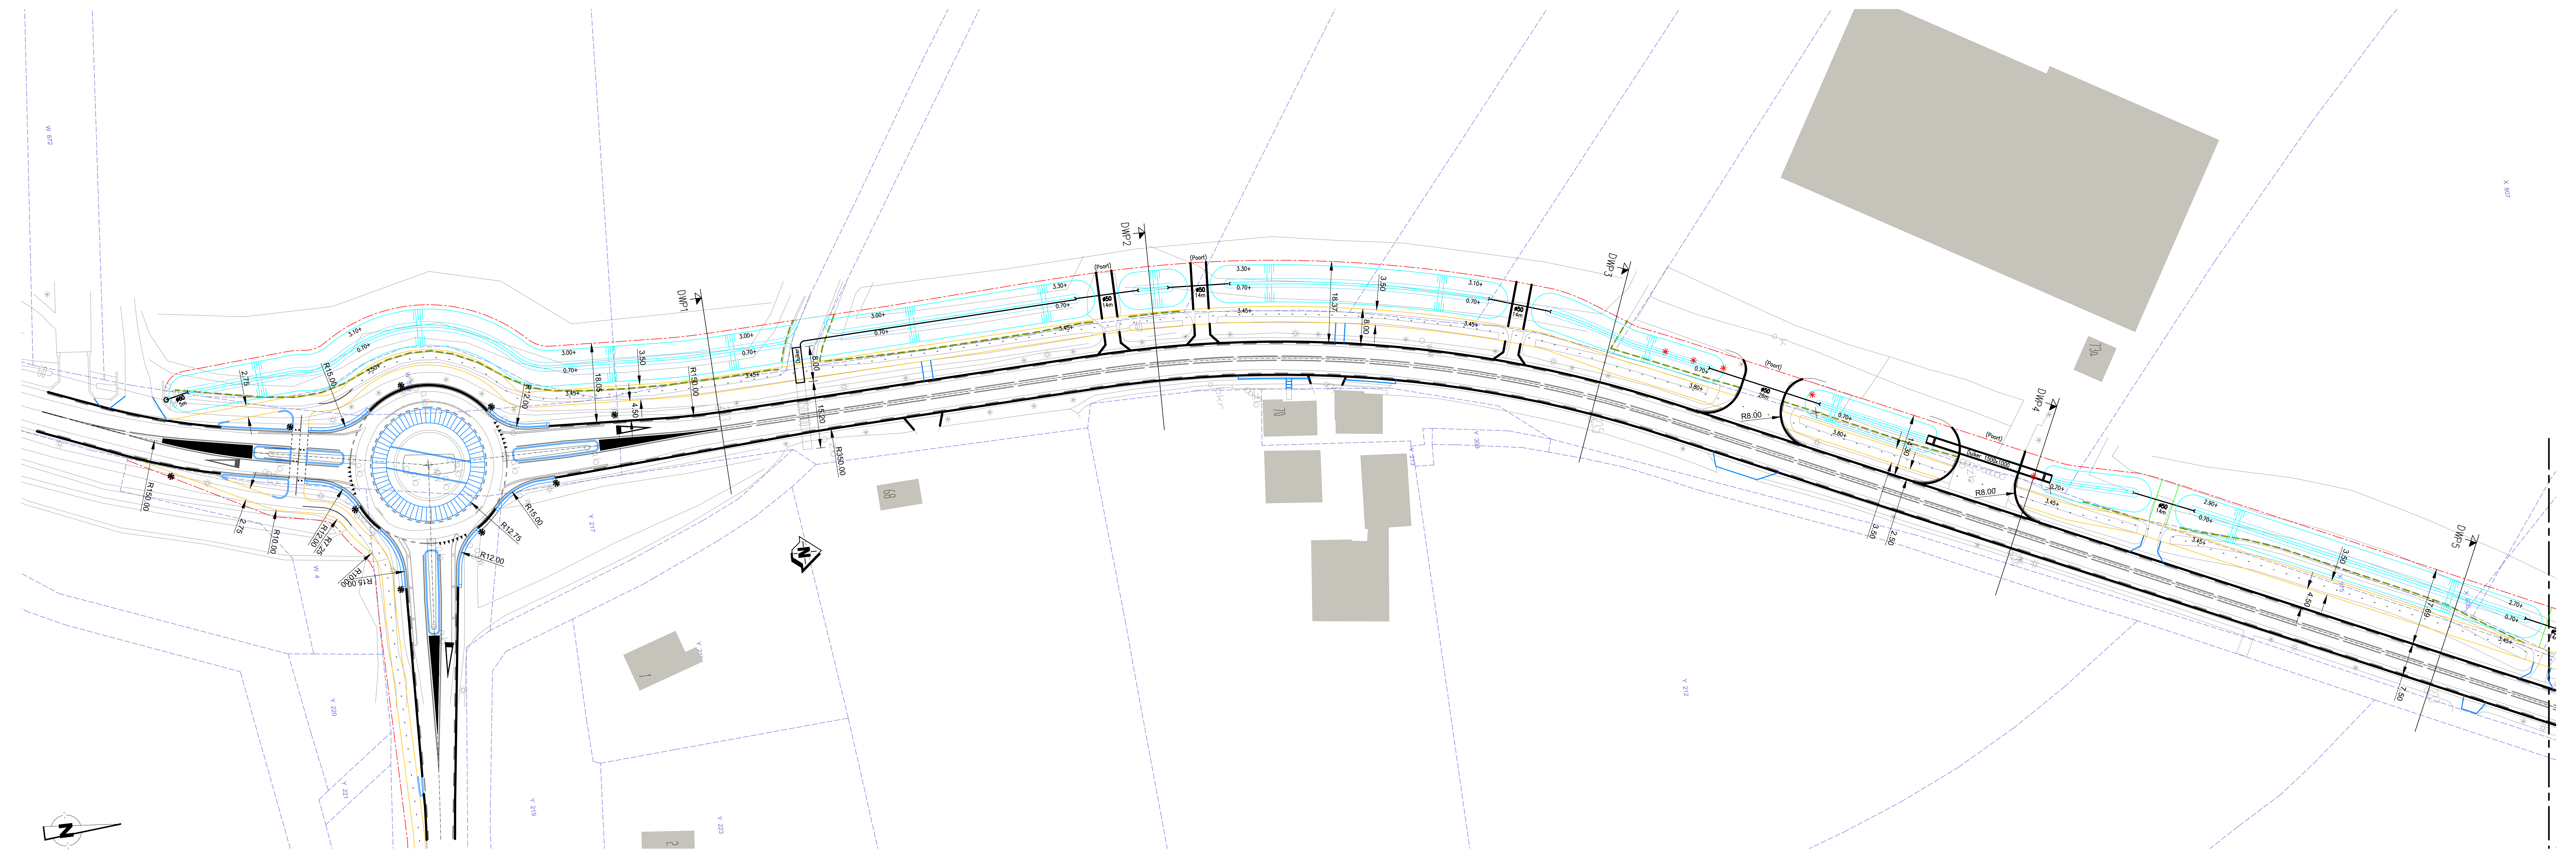

Situatie
Schaal 1:500

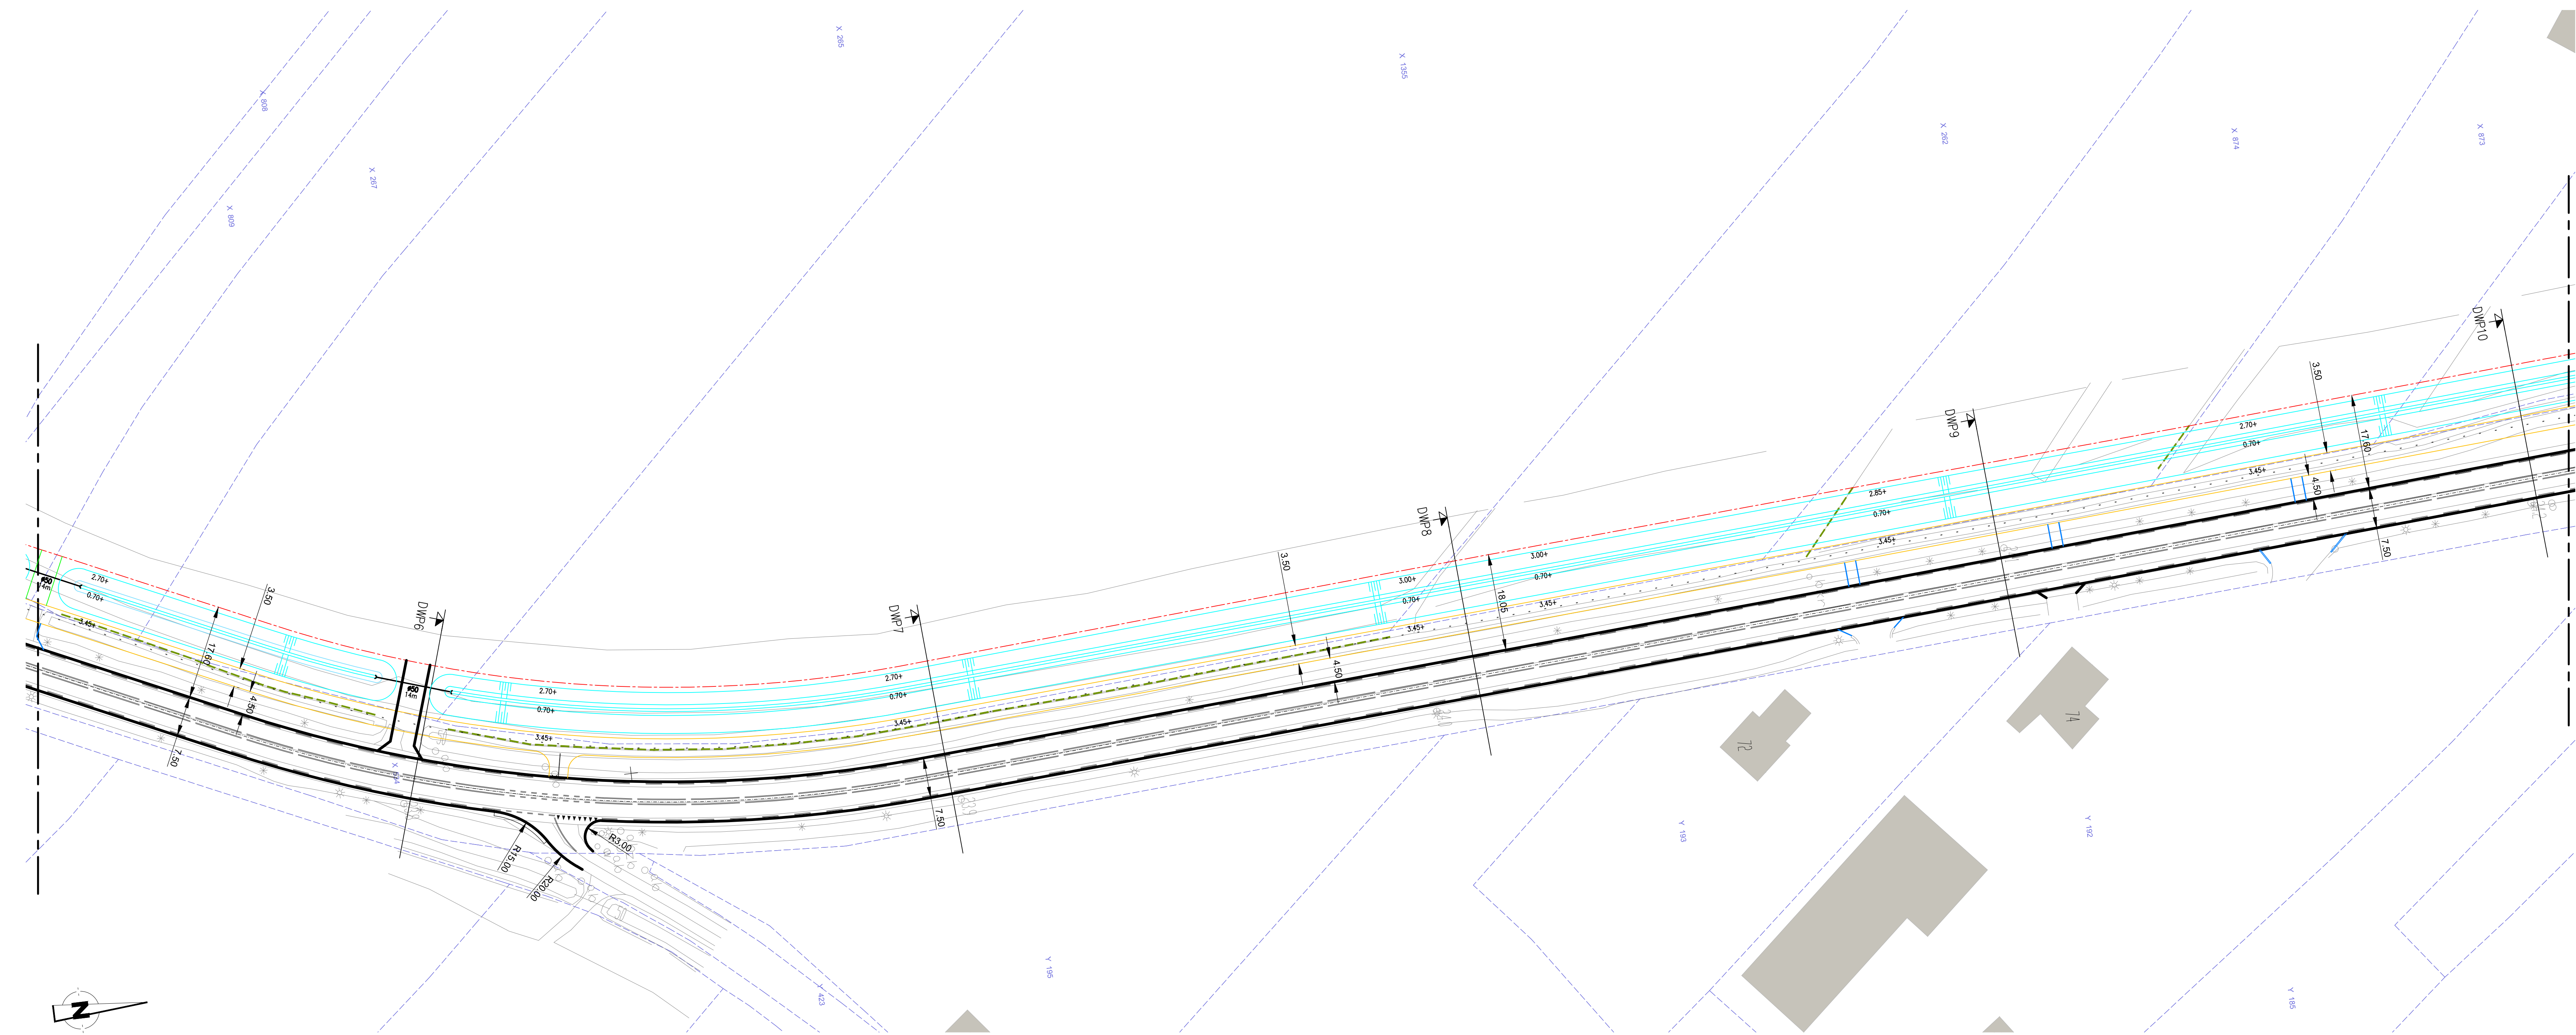

Situatie
Schaal 1:500

Verklaring

	DTM-bestaande situatie		Markering ononderbroken 150 mm
	Bestaande eigengrsgrens		Markering 9-1 150 mm
	Toekomstige eigengrsgrens		Markering 3-3 150 mm
	As hoofdrijbaan		Markering 1-1 150 mm
	Kant asfalt rijbaan		Markering 30-270 100 mm
	Kant asfalt fietspad		Markering 50-50 150 mm
	Kant bermbeton		Markering blokken 50-50
	Trottoirbonden en opsluitbonden		Markering haientand 70
	Prefab geleideband		Markering haientand 50
	Prefab rammelstrook		Verplaatsen lichtmast
	Plosten damwand		Aanleggen betondruiker
	Aanbrengen betonnen fietsbrug		Aanleggen drain in grindkoffer
	Boom verwijderen		Aanleggen nieuwe B-watergang
	Hoog verwijderen		Lokatie deorsprofiel

Voor aansluiting zie tekening 60703546-303-02

versie	datum	wijziging en omschrijving	paraaf
4	09-11-2012	aanpassing rotonde + uitbuigingen op percelen en fietsbrug	
4	20-12-2012	status aanpassing definitief	
5	14-03-2013	aanpassingen ontwerp t.b.v. grondaankoop + keerkant op div. locaties	
6	03-06-2013	As-verschuiving nr.96 en waterhuishouding percelen NW van Steenweg	

	Uitvoering Werken Team Besteksvoorbereiding en Uitvoering	bureau uitbesteding
N830 Neerijnen - Meteren		
Reconstructie N830		
Ontwerp vrijliggend dubbelzijdig fietspad (alternatief 3)		
Hectometer 23.00 t/m hectometer 24.20		
Definitief Ontwerp		
km. 23.00 t/m 25.90		
getekend	M. Grisel	datum 14-06-2012 in 6 bladen, bladnr. 1
gecontroleerd	D. Lems	datum 14-06-2012 projectnummer -
vrijgegeven	F. Verboom	datum 14-06-2012 tekening nr.
status	Definitief	versie 3 60703546-303-01

schaal: 1:500
formaat: A0

getekend M. Grisel
gecontroleerd D. Lems
vrijgegeven F. Verboom
status Definitief

datum 14-06-2012
datum 14-06-2012
datum 14-06-2012
versie 3


in 6 bladen, bladnr. 1
projectnummer -
tekening nr.
60703546-303-01

schaal: 1:500
formaat: A0

00-07
C-12--009i.dwg

Voor aansluiting zie tekening 60703546-303-01

Situatie
Schaal 1:500

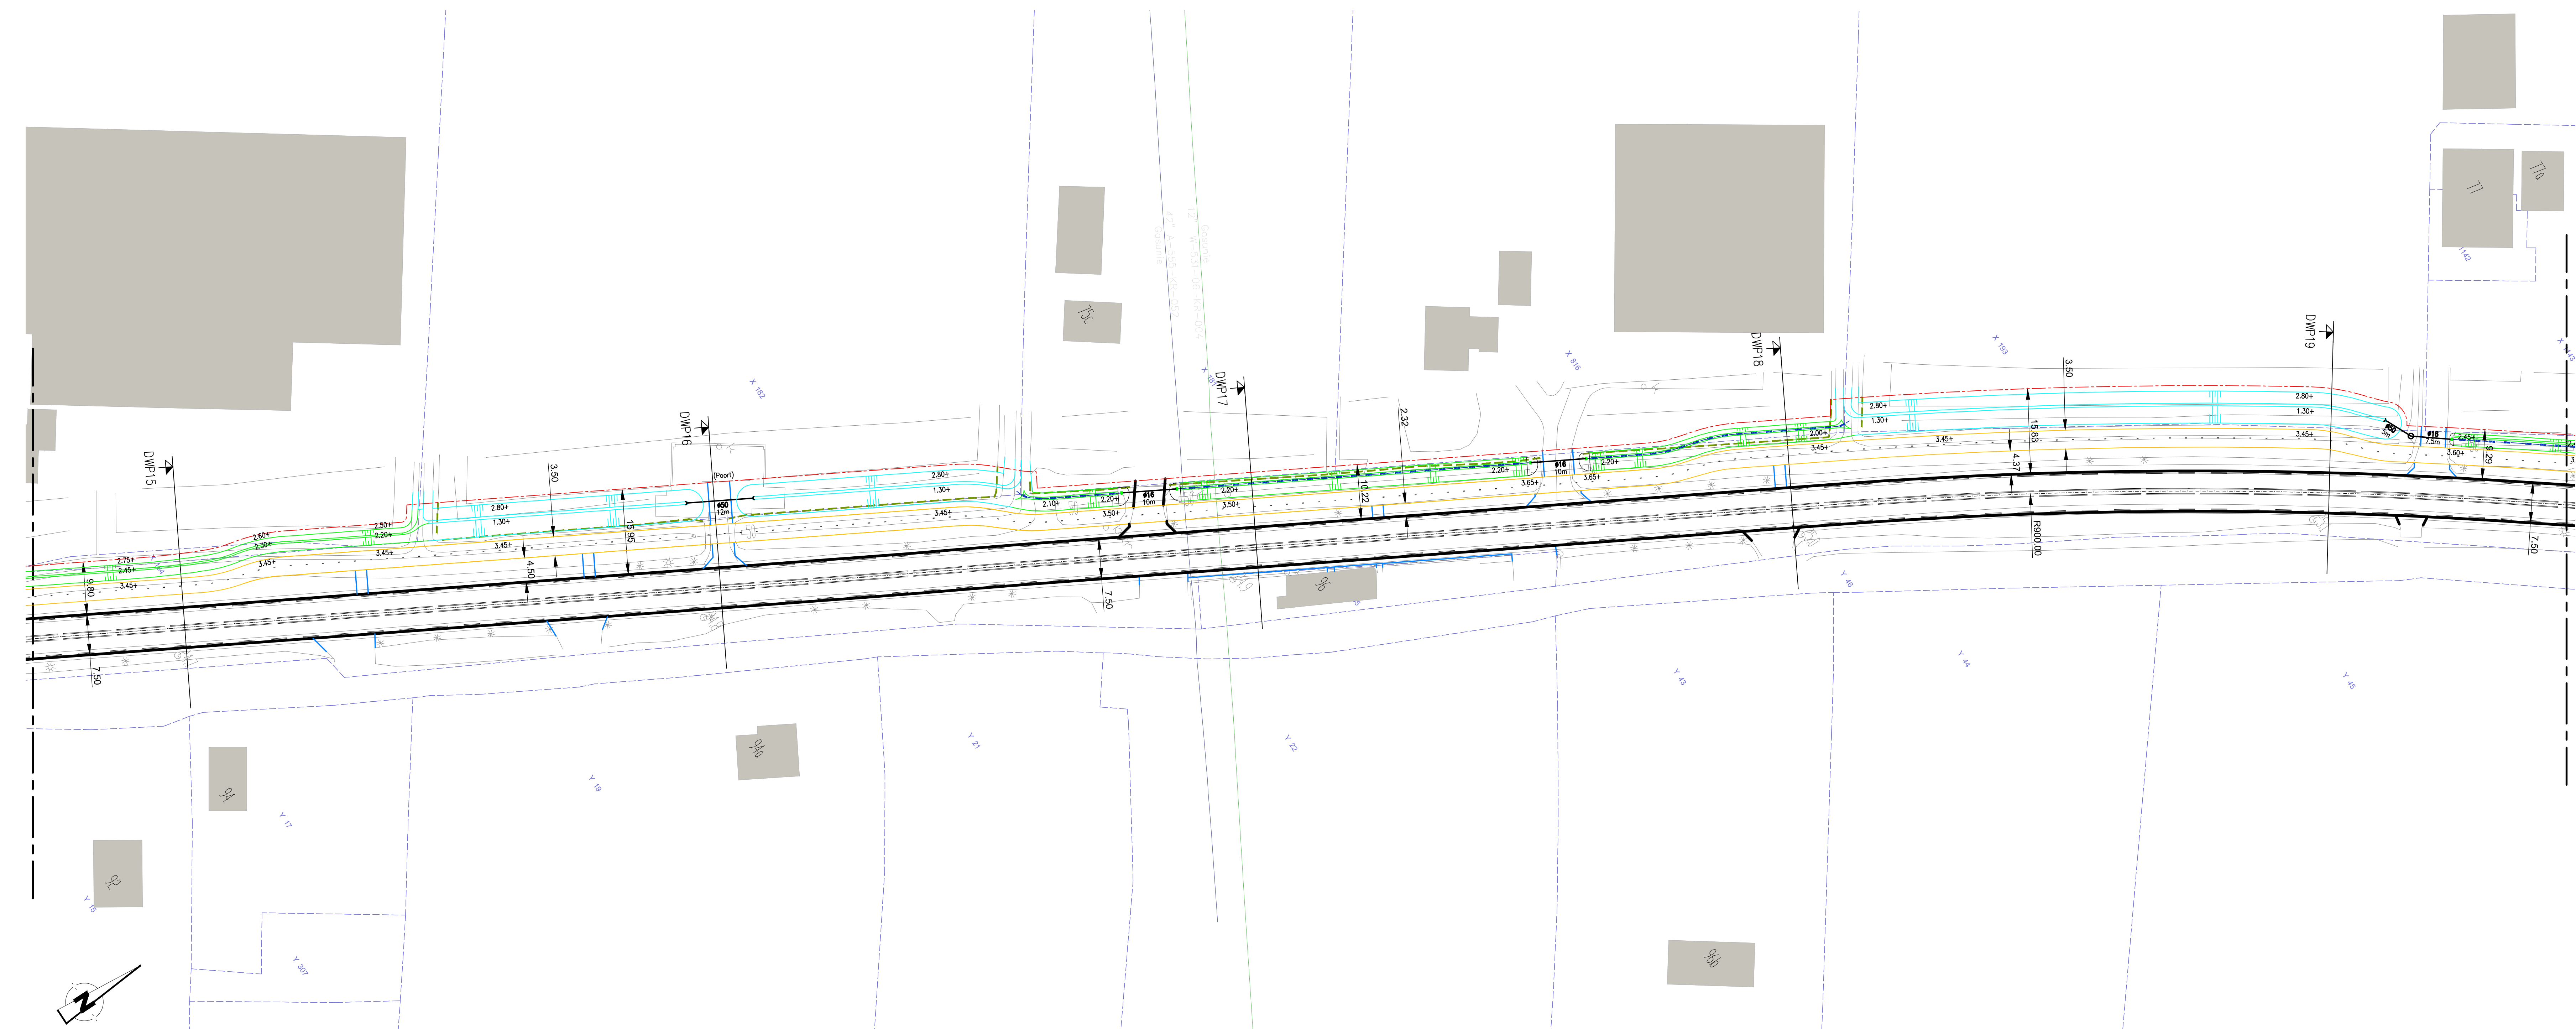

Voor aansluiting zie tekening 60703546-303-03

Situatie
Schaal 1:500

Verklaring

	DTM-bestaande situatie		Markering onderbroken 150 mm
	Bestaande eigengrsgrens		Markering 9-1 150 mm
	Toekomstige eigengrsgrens		Markering 3-3 150 mm
	As hoofdrijbaan		Markering 1-1 150 mm
	Kant asfalt rijbaan		Markering 30-270 100 mm
	Kant asfalt fietspad		Markering 50-50 150 mm
	Kant bermbeton		Markering blokken 50-50
	Trattoirbanden en opsluitbanden		Markering haaietand 70
	Prefab geleideband		Markering haaietand 50
	Prefab rammelstrook		Verplaatsen lichtmast
	Plaatsen damwand		Aanleggen betondruker
	Aanbrengen betonnen fietsbrug		Aanleggen drain in grindkoffer
	Boom verwijderen		Aanleggen nieuwe B-watergang
	Hoog verwijderen		Lokatie dwarsprofiel

versie	datum	wijziging en omschrijving	paraaf
4	09-11-2012	aanpassing rotonde + uitbuigingen op percelen en fietsbrug	
4	20-12-2012	status aanpassing definitief	
5	14-03-2013	aanpassingen ontwerp t.b.v. grondaankoop + keienwand op div. locaties	
6	03-06-2013	As-verschuiving nr.96 en waterhuishouding percelen NW van Steenweg	

	Uitvoering Werken	bureau uitbesteding
Team	Besteksvoorbereiding en Uitvoering	

N830 Neerijnen - Meteren		schaal: 1:500 formaat: A0
Reconstructie N830		
Ontwerp vrijliggend dubbelzijdig fietspad (alternatief 3)		
Hectometer 24.30 t/m hectometer 25.10		

Definitief Ontwerp	
km. 23.00 t/m 25.90	

getekend	M. Grisel	datum	14-06-2012	in 6 bladen, bladnr. 2
gecontroleerd	D. Lems	datum	14-06-2012	projectnummer
vrijgegeven	F. Verboom	datum	14-06-2012	tekening nr.
status	Definitief	versie	3	60703546-303-02

Voor aansluiting zie tekening 60703546-303-02

Situatie
Schaal: 1:500

Situatie
Schaal: 1:500

Verklaring

- DTM-bestaande situatie
- Bestaande eigendomsgrens
- Toekomstige eigendomsgrens
- As hoofdrijbaan
- Kant asfalt rijbaan
- Kant asfalt fietspad
- Kant bermbeton
- Trattoirbanden en opsluitbanden
- Prefab geleideband
- Prefab rammelstrook
- Plaatsen damwand
- Aanbrengen betonnen fietsbrug
- Boom verwijderen
- Hoog verwijderen
- Markering ononderbroken 150 mm
- Markering 9-1 150 mm
- Markering 3-3 150 mm
- Markering 1-1 150 mm
- Markering 30-270 100 mm
- Markering 50-50 150 mm
- Markering blokken 50-50
- Markering haientand 70
- Markering haientand 50
- Verplaatsen lichtmast
- Aanleggen betondruker
- Aanleggen drain in grindkoffer
- Aanleggen nieuwe B-watergang
- Lokatie dwersprofiel














versie	datum	wijziging en omschrijving	paraaf
4	09-11-2012	aanpassing rotonde + uitbuigingen op percelen en fietsbrug	
4	20-12-2012	status aanpassing definitief	
5	14-03-2013	aanpassingen ontwerp t.b.v. grondaankoop + keermwand op div. locaties	
6	03-06-2013	As-verschuiving nr.96 en waterhuishouding percelen NW van Steenweg	

	Uitvoering Werken	bureau uitbesteding
	Team Besteksvoorbereiding en Uitvoering	
N830 Neerijnen - Meteren		
Reconstructie N830		
Ontwerp vrijliggend dubbelzijdig fietspad (alternatief 3)		
Hectometer 25.20 t/m hectometer 25.90		
Definitief Ontwerp		
km. 23.00 t/m 25.90		
getekend	M. Grisel	datum 14-06-2012 in 6 bladen, bladnr. 3
gecontroleerd	D. Lems	datum 14-06-2012 projectnummer -
vrijgegeven	F. Verboom	datum 14-06-2012 tekening nr.
status	Definitief	versie 13 60703546-303-03

00-07

Filenr:

C-12-009.dwg

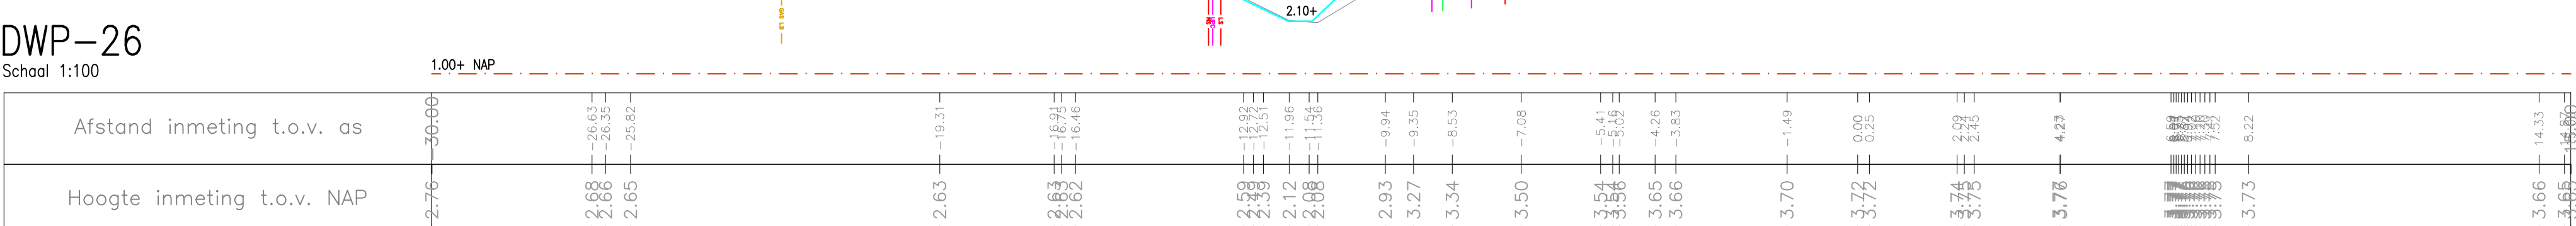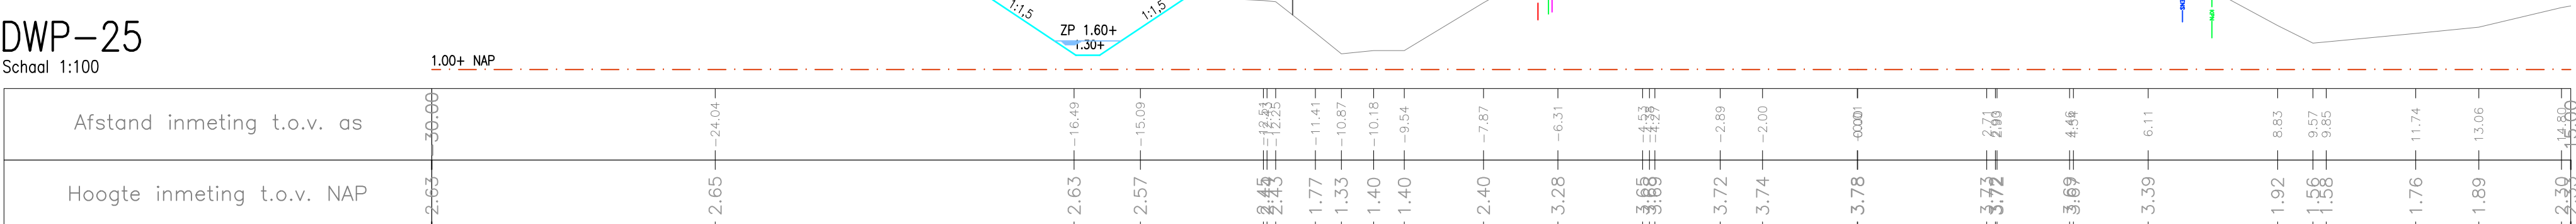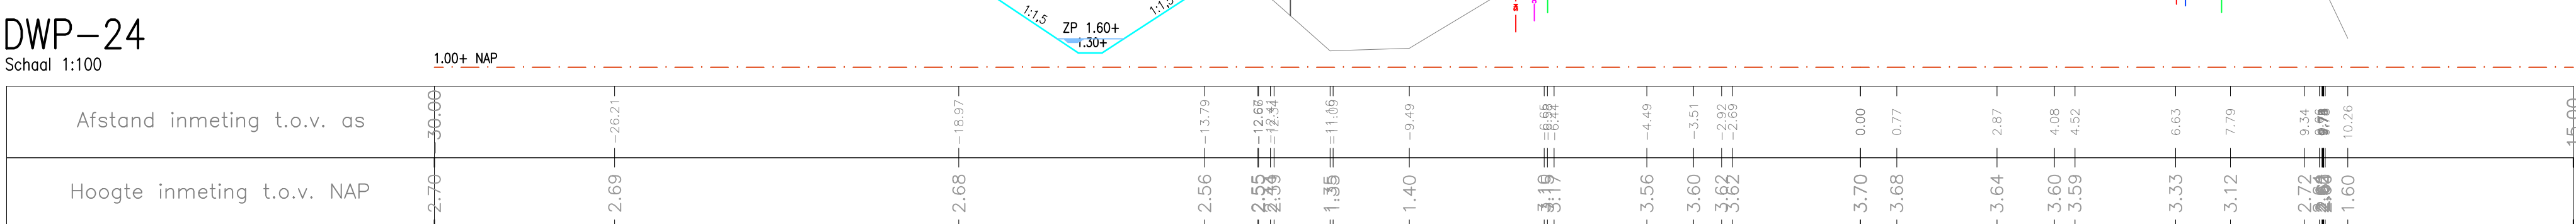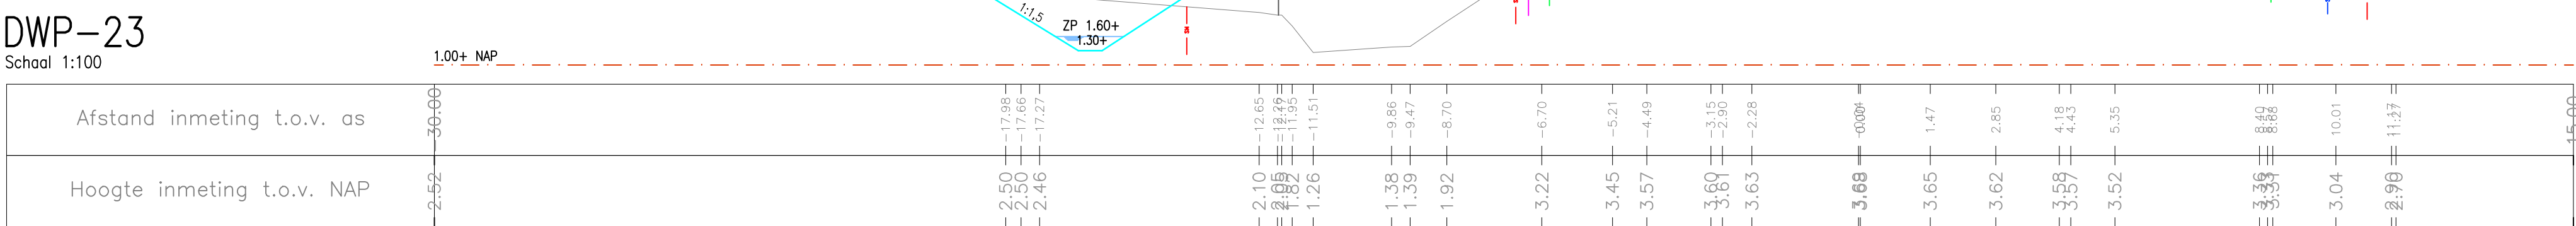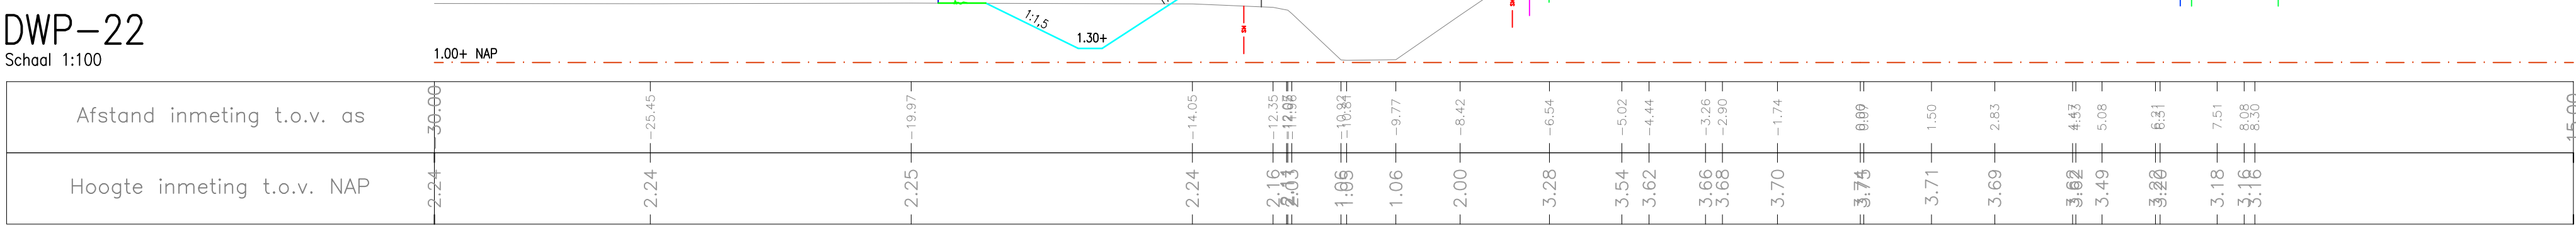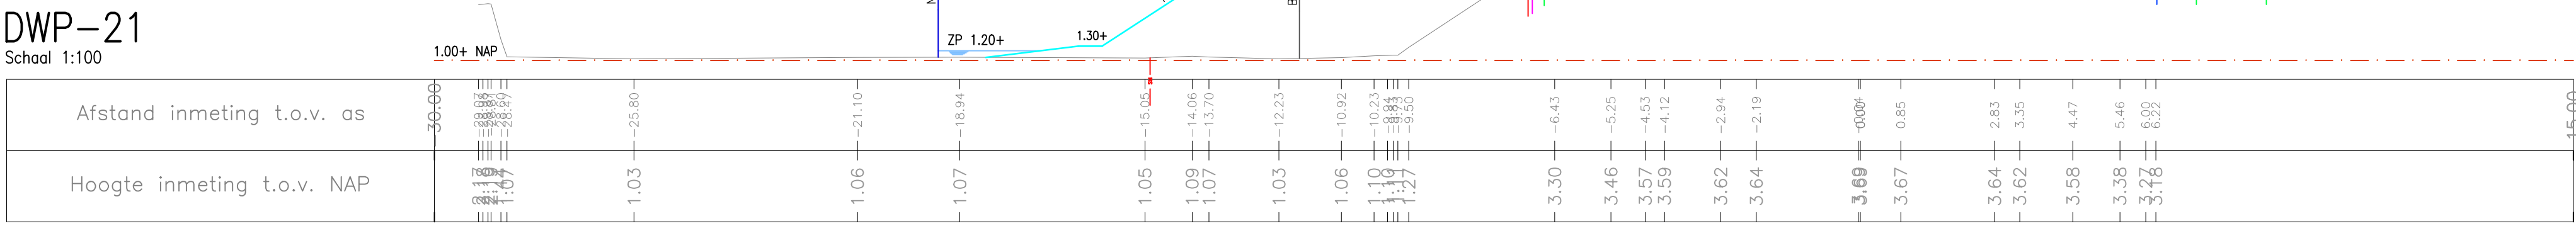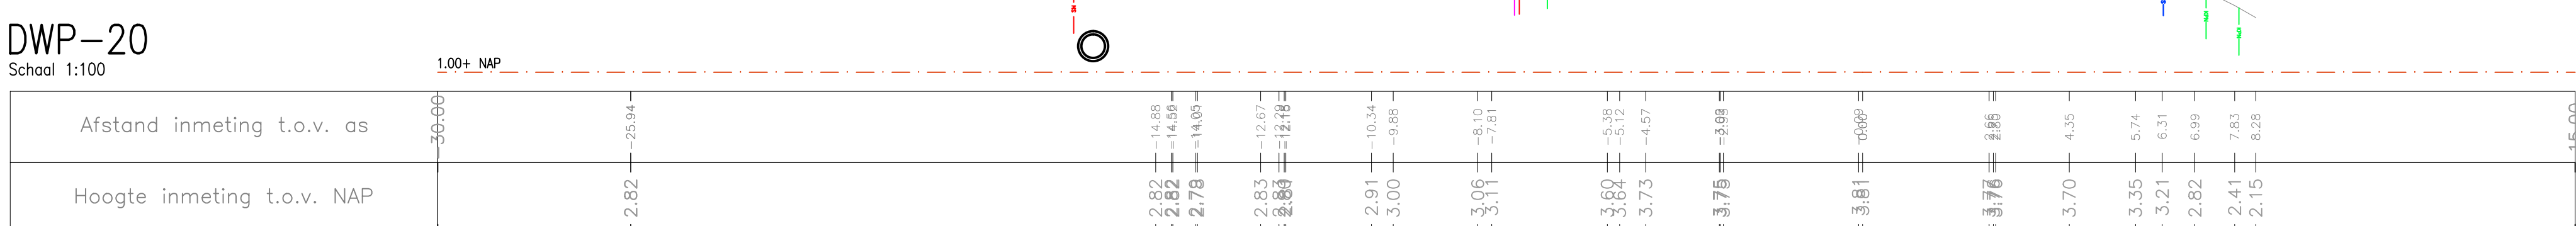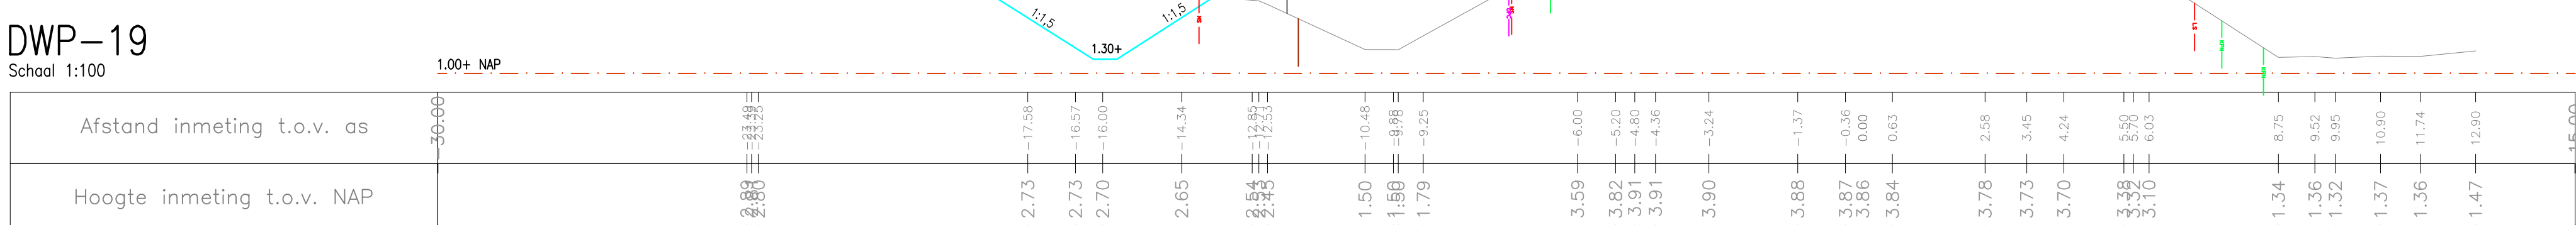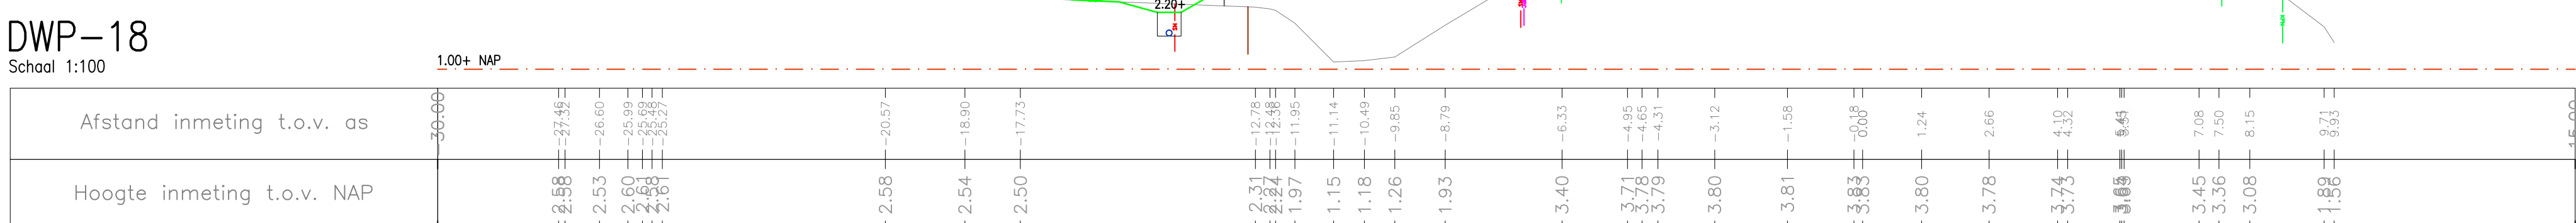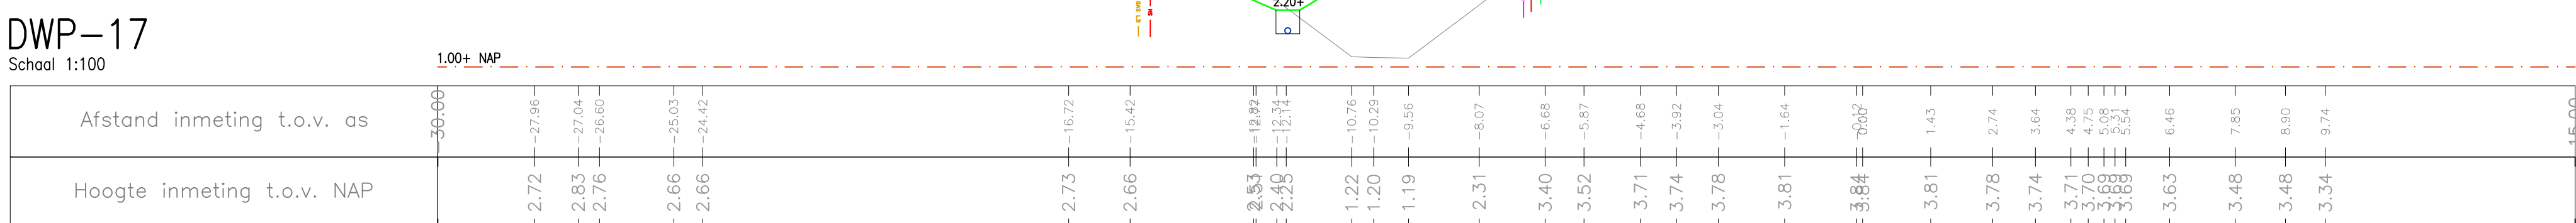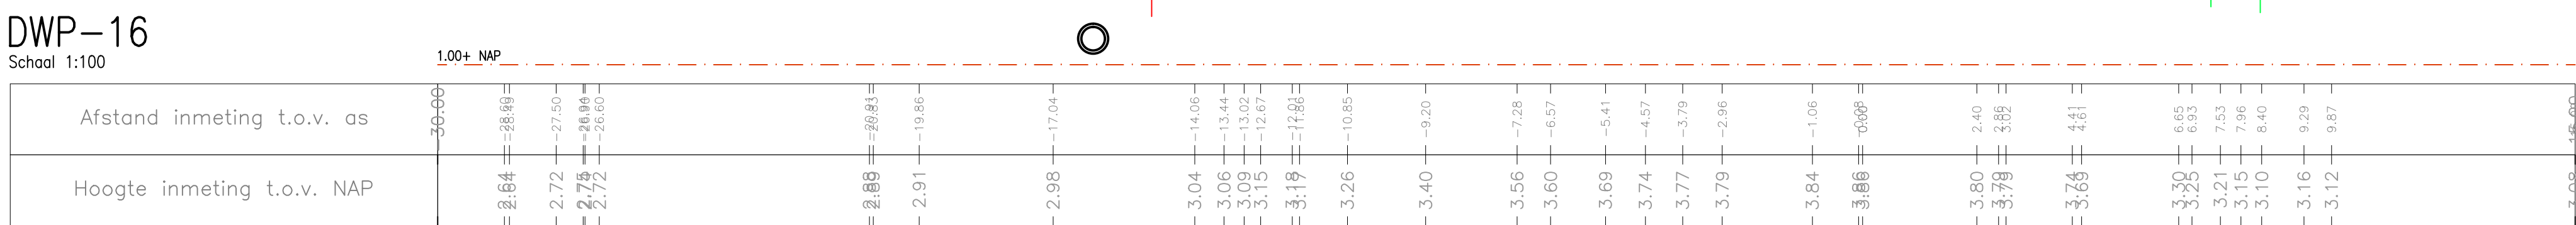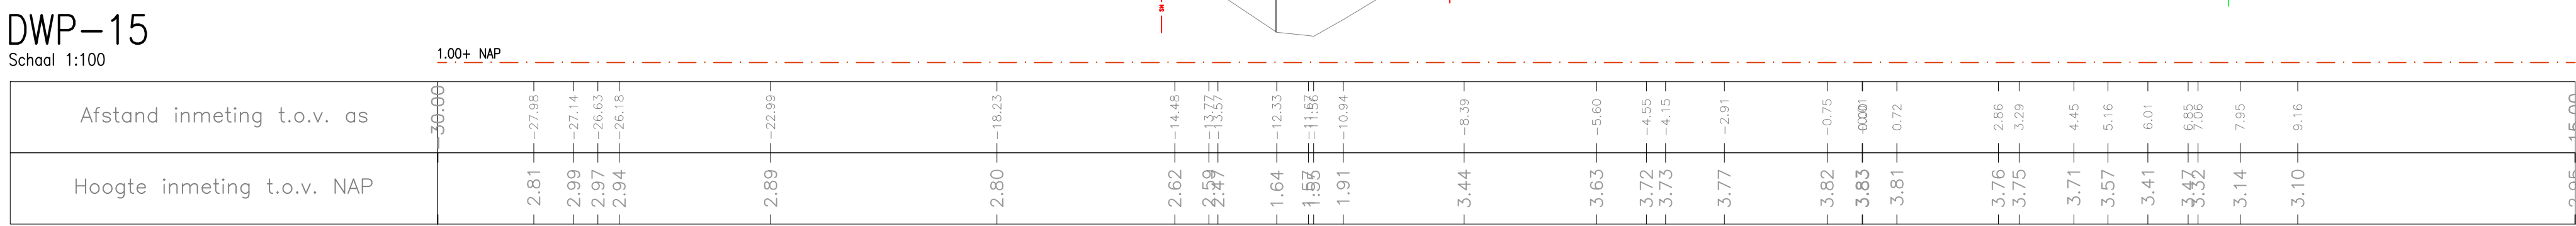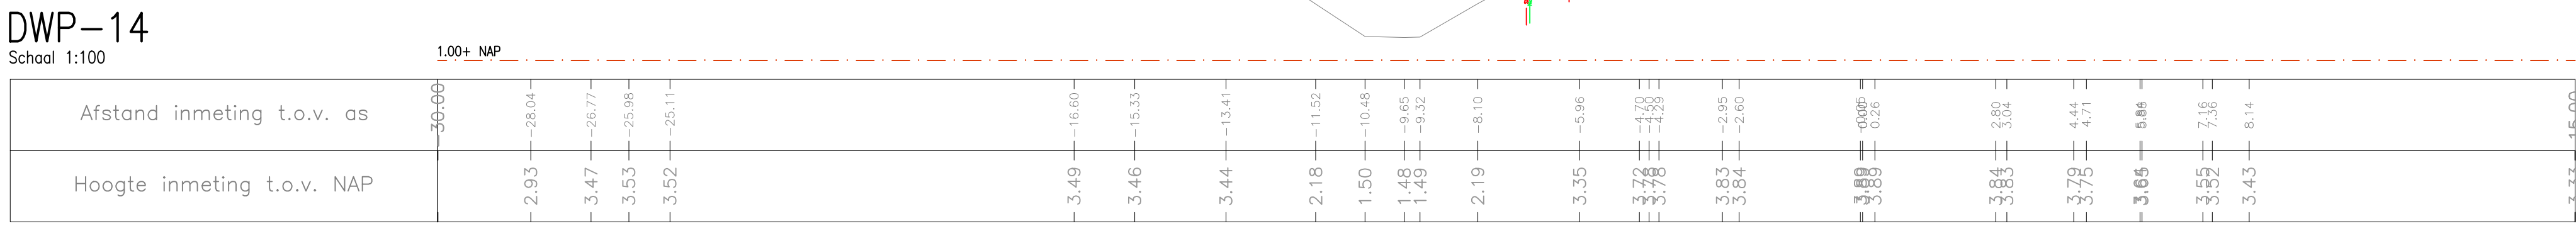

-- Voor lokatie dwarsprofielen zie tekening:
60703546-303-01 t/m 60703546-303-03

versie	datum	wijziging en omschrijving	paraaf
4	09-11-2012	aanpassing rotonde + uitbuigingen op percelen en fietsbrug	
4	20-12-2012	status aanpassing definitief	
5	14-03-2013	aanpassingen ontwerp t.b.v. grondaanknop + keienwand op div. locaties	
6	03-05-2013	As-verschuiving nr.96 en waterhuishouding percelen NW van Steenweg	

	Uitvoering Werken Team Besteksvoorbereiding en Uitvoering	bureau uitbesteding
N830 Neerijnen - Meteren		
Reconstructie N830		
Ontwerp vrijliggend dubbelzijdig fietspad (alternatief 3)		
Dwarsprofielen DWP-14 t/m DWP-26		
Definitief Ontwerp		
km. 23.00 t/m 25.90		
schaal: 1:100		
formaat: A0		
getekend	M. Grisel	datum 14-06-2012 in 6 bladen, bladnr. 5
gecontroleerd	D. Lems	datum 14-06-2012 projectnummer -
vrijgegeven	F. Verboom	datum 14-06-2012 tekening nr.
status	Definitief	versie 3 60703546-303-05

00-07 Flensme: C-12--009r.dwg