N825 Nettelhorsterweg
Landschapsplan

Definitief ontwerp

N346
Goorseweg
Lochemse Allee
Nettelhorster Laak
N825
Wengersteeg
Broekstraat
Ruïnelaan
Horstweg
Kulsdom
Kriegerweg
Waninkdijk

Profiel A

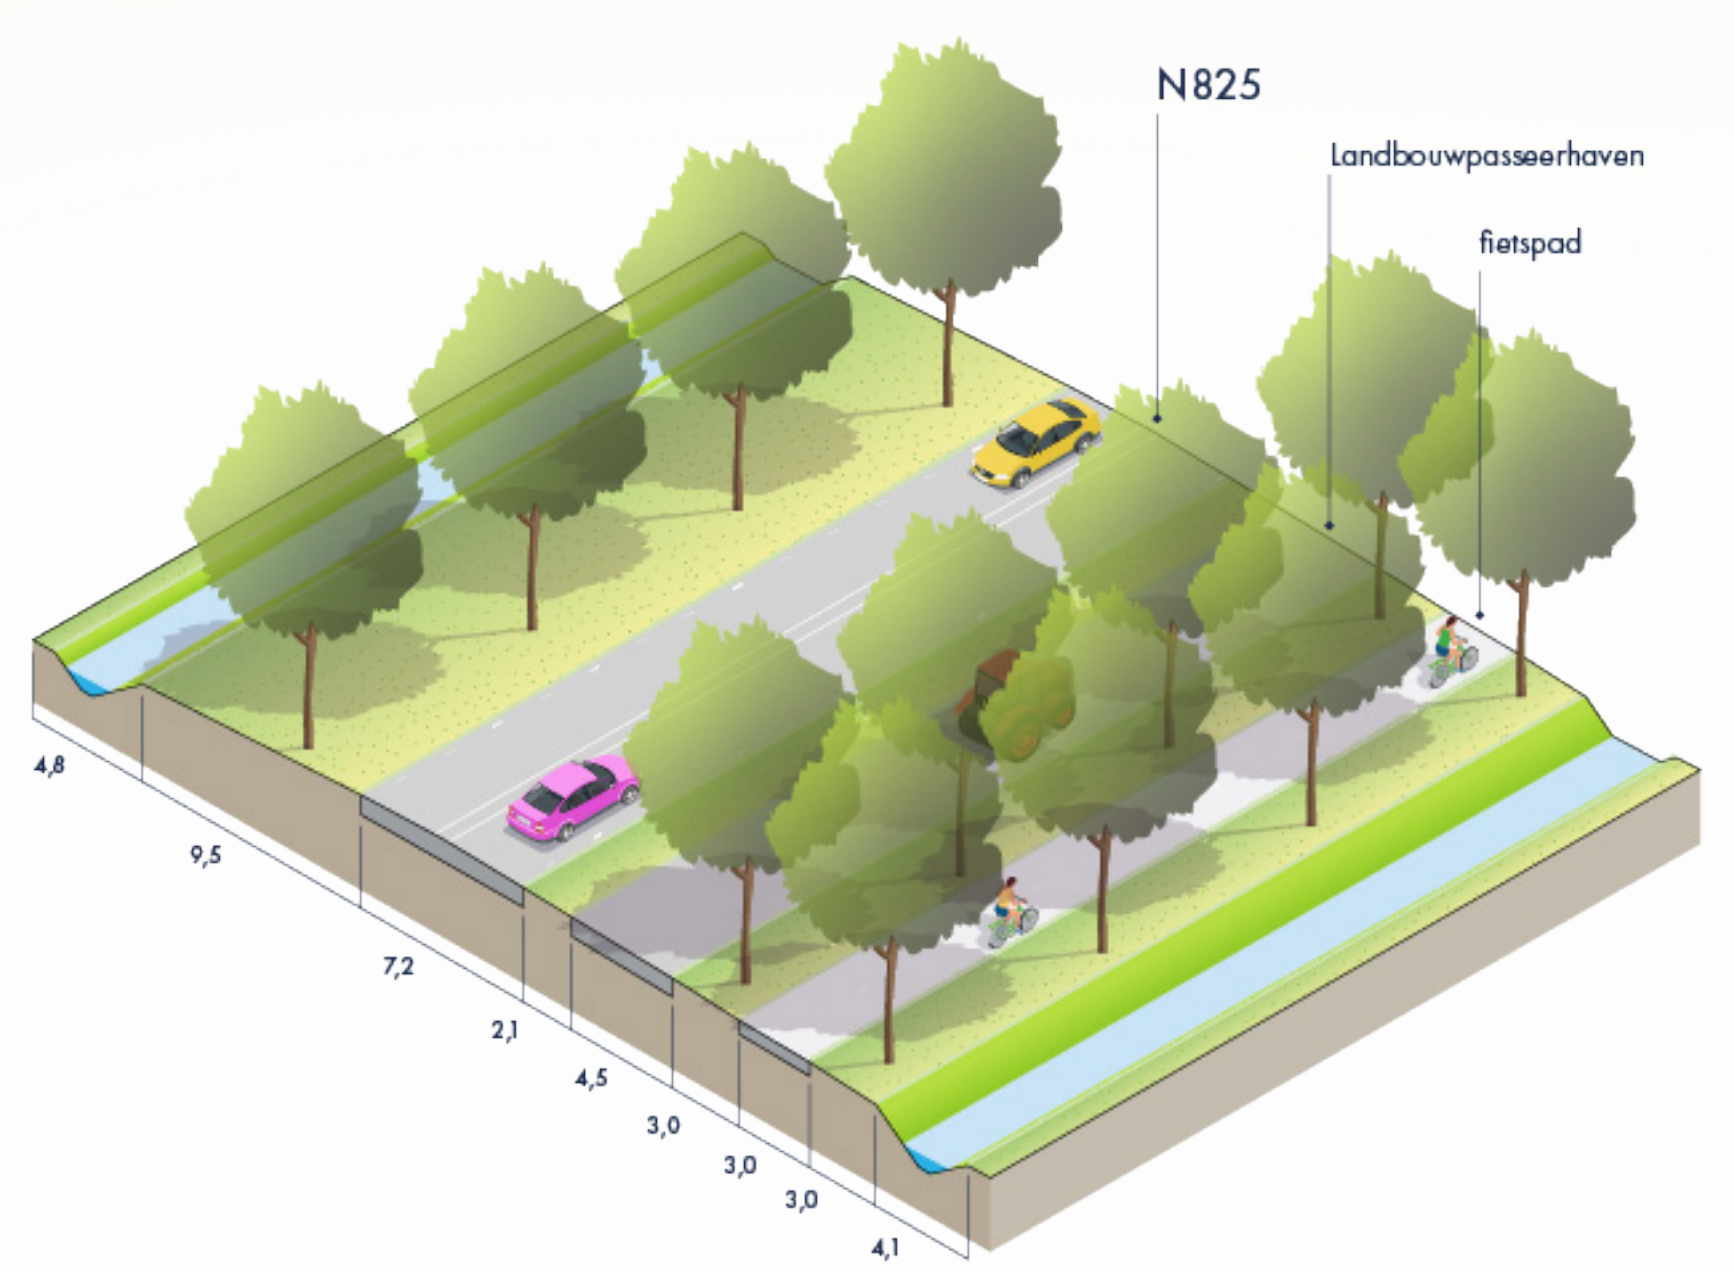
N825
Landbouwpasseerhaven
fietspad
4,8
9,5
7,2
2,1
4,5
3,0
3,0
3,0
4,1

Profiel B

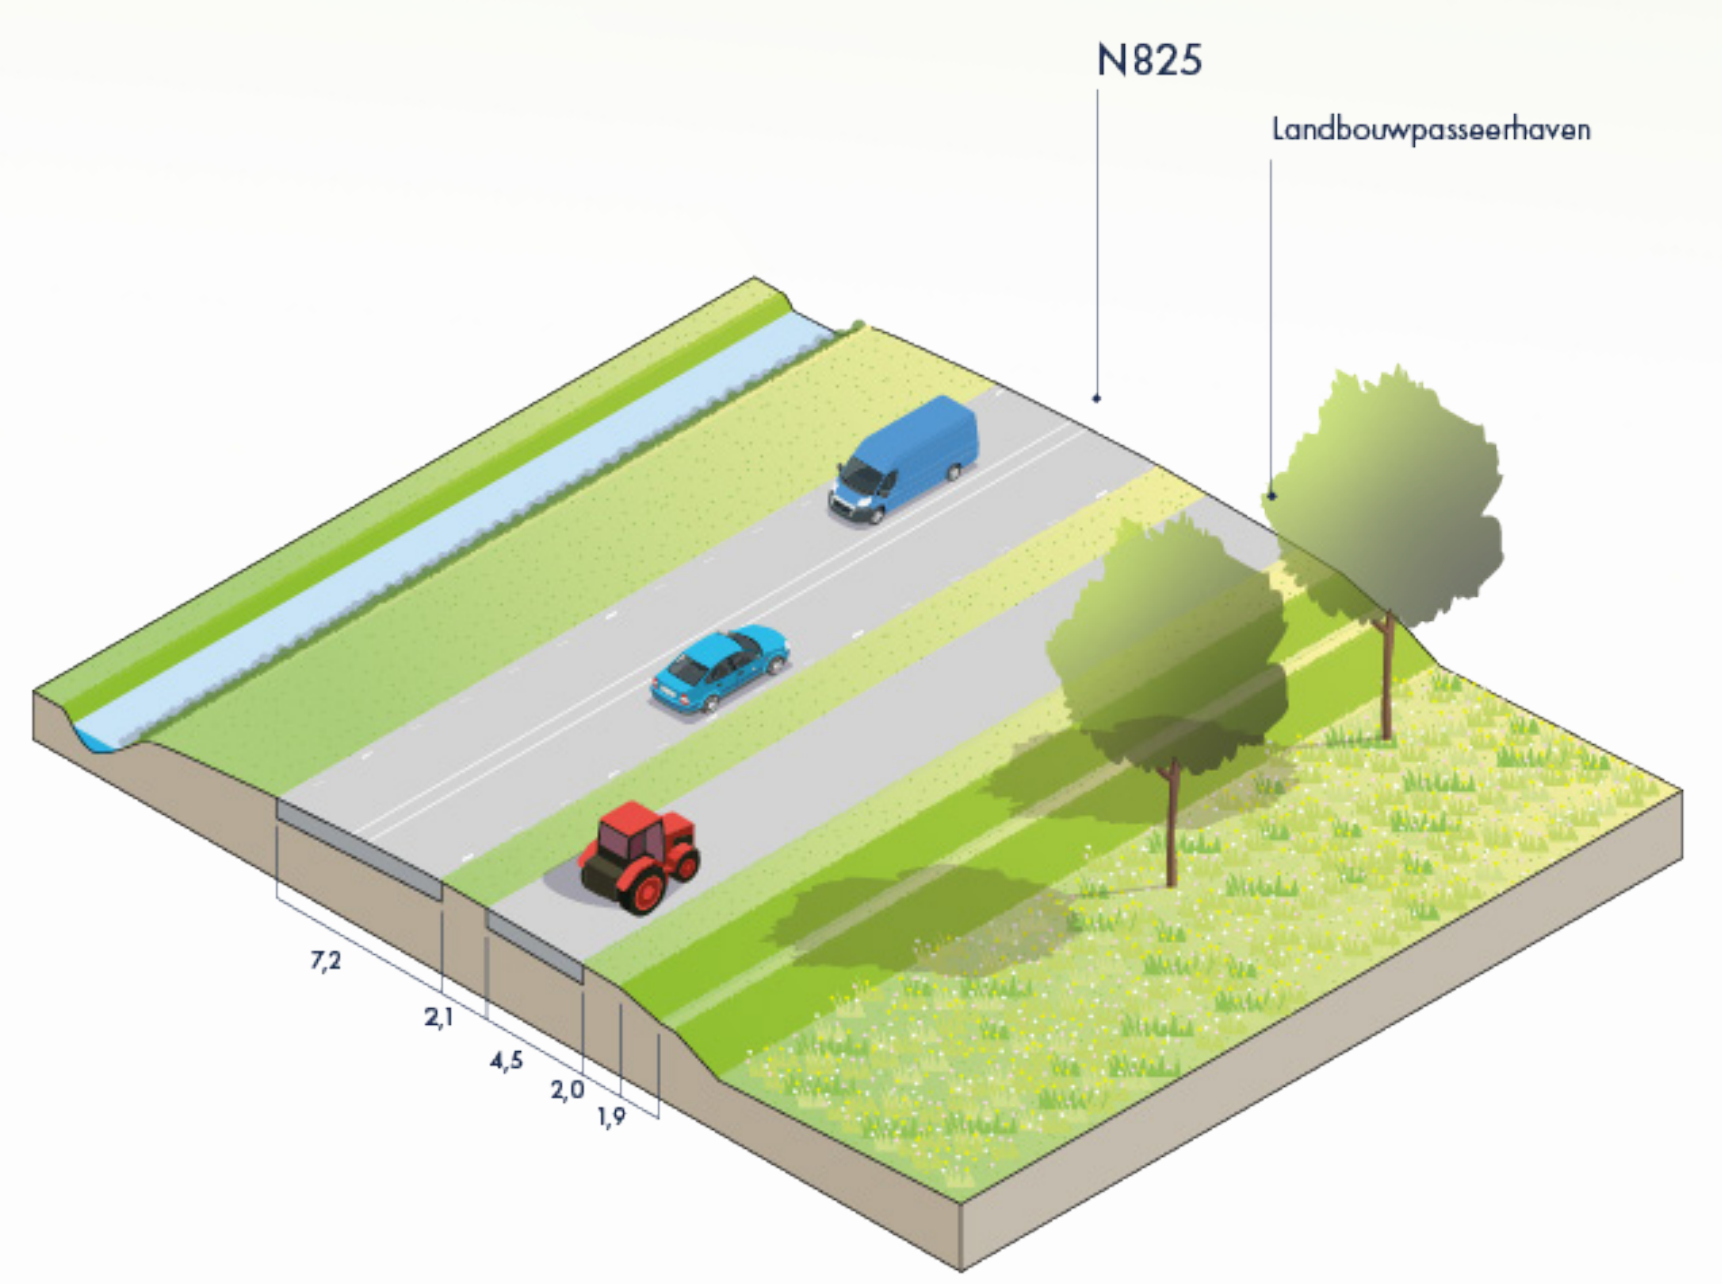
N825
Landbouwpasseerhaven
7,2
2,1
4,5
2,0
1,9

Legenda

- Nieuwe boom
- Nieuwe boom (rode beuk)
- Nieuwe houtwal
- Nieuwe houtwal (laag)
- Bestaande boom
- bestaande houtwal
- Struweelhaag
- Heesters (rodondendron)
- Haag
- Wadi
- Bloemrijk grasland
- Ruig gras
- Grasland
- Talud
- Sloot
- Verharde berm
- Elementverharding
- Fietspad
- Inrit
- Hoogspanningslijn / zone
- Entree landgoed
- Brug
- Veerooster
- Picknickplek
- Zichtlijn
- Vangrail
- Water
- Bebouwing
- Wandelpad
- Projectgrens

Disclaimer:
Aan de inhoud van deze poster zijn geen rechten te ontlenen.

Datum:
November 2019

Stoffersweg
Meiweg
Slaapweg
N825
Kattenbeekdijk
X
Y
Z
Molenweg
1
2
3
4
Oude Nettelhorsterweg
Pasmansweg
B
Oude Diepenheimseweg
Jonkerspad
Wandelroute langs Twijggraven naar Geesteren
5
6
7
8
Hekweg
N315
Borculo

Visualisatie N825 / Melktap

1

2

3

4

Visualisatie zijwegen

X

Zicht vanuit Wolverveldseweg

Zicht vanaf N825

Y

Zicht vanuit Kattenbeekdijk

Zicht vanaf N825

Z

Zicht vanuit Slaapweg

Zicht vanaf N825

Visualisatie N825 / Hekweg

5

6

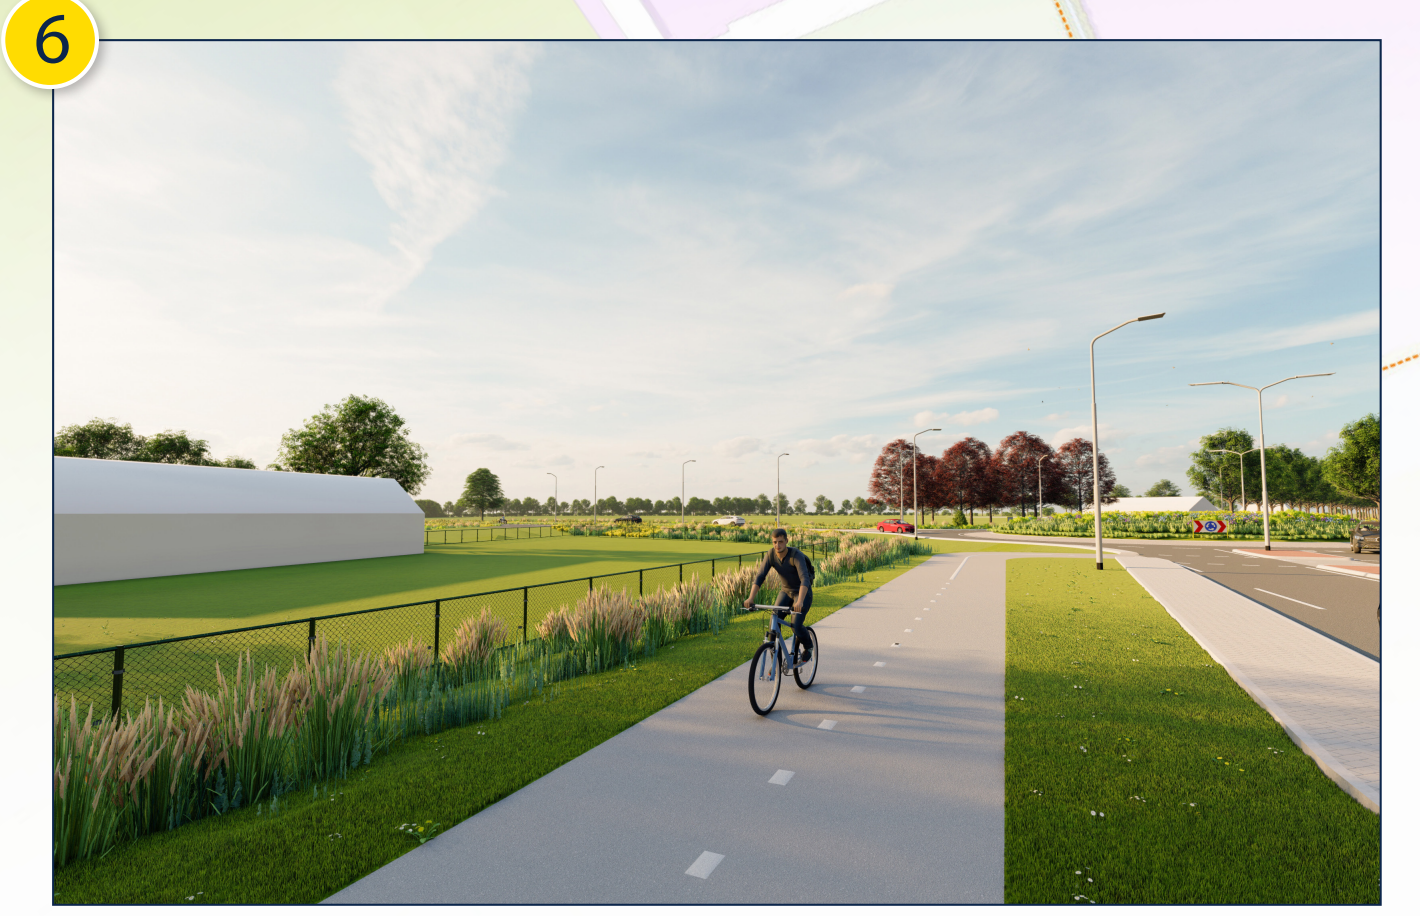

7

8

Studio D stedenbouw & landschap

GELDERS genootschap

provincie Gelderland