
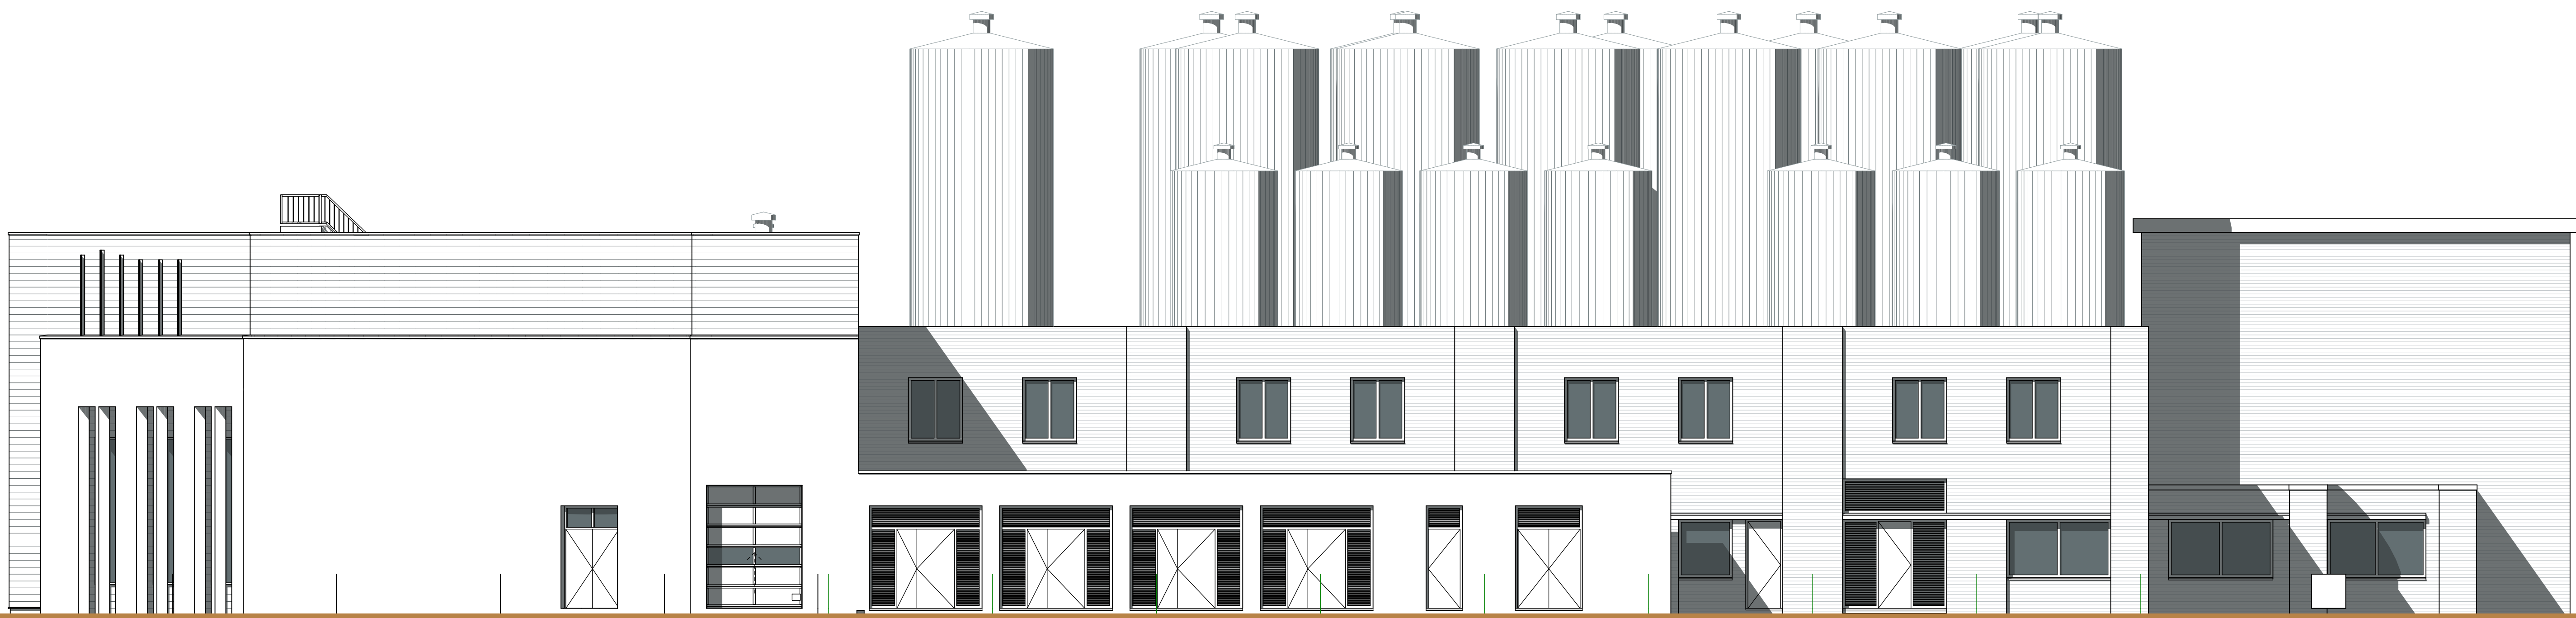
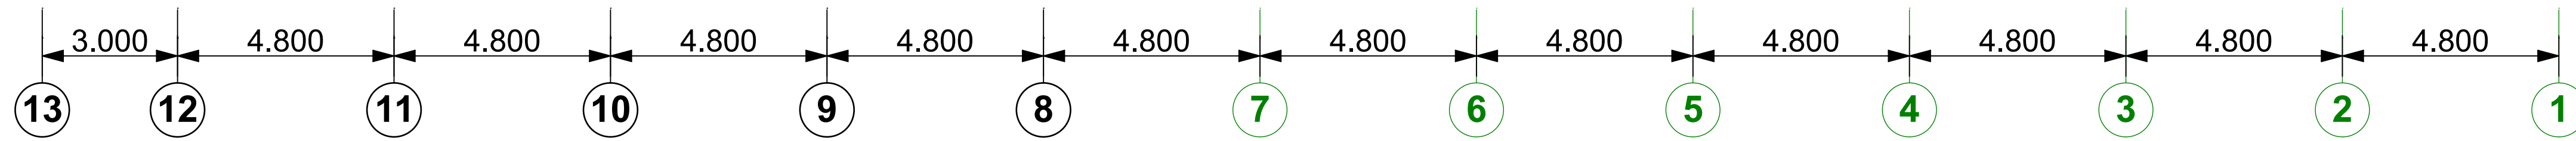


1:100

Voorgevel



Nieuw

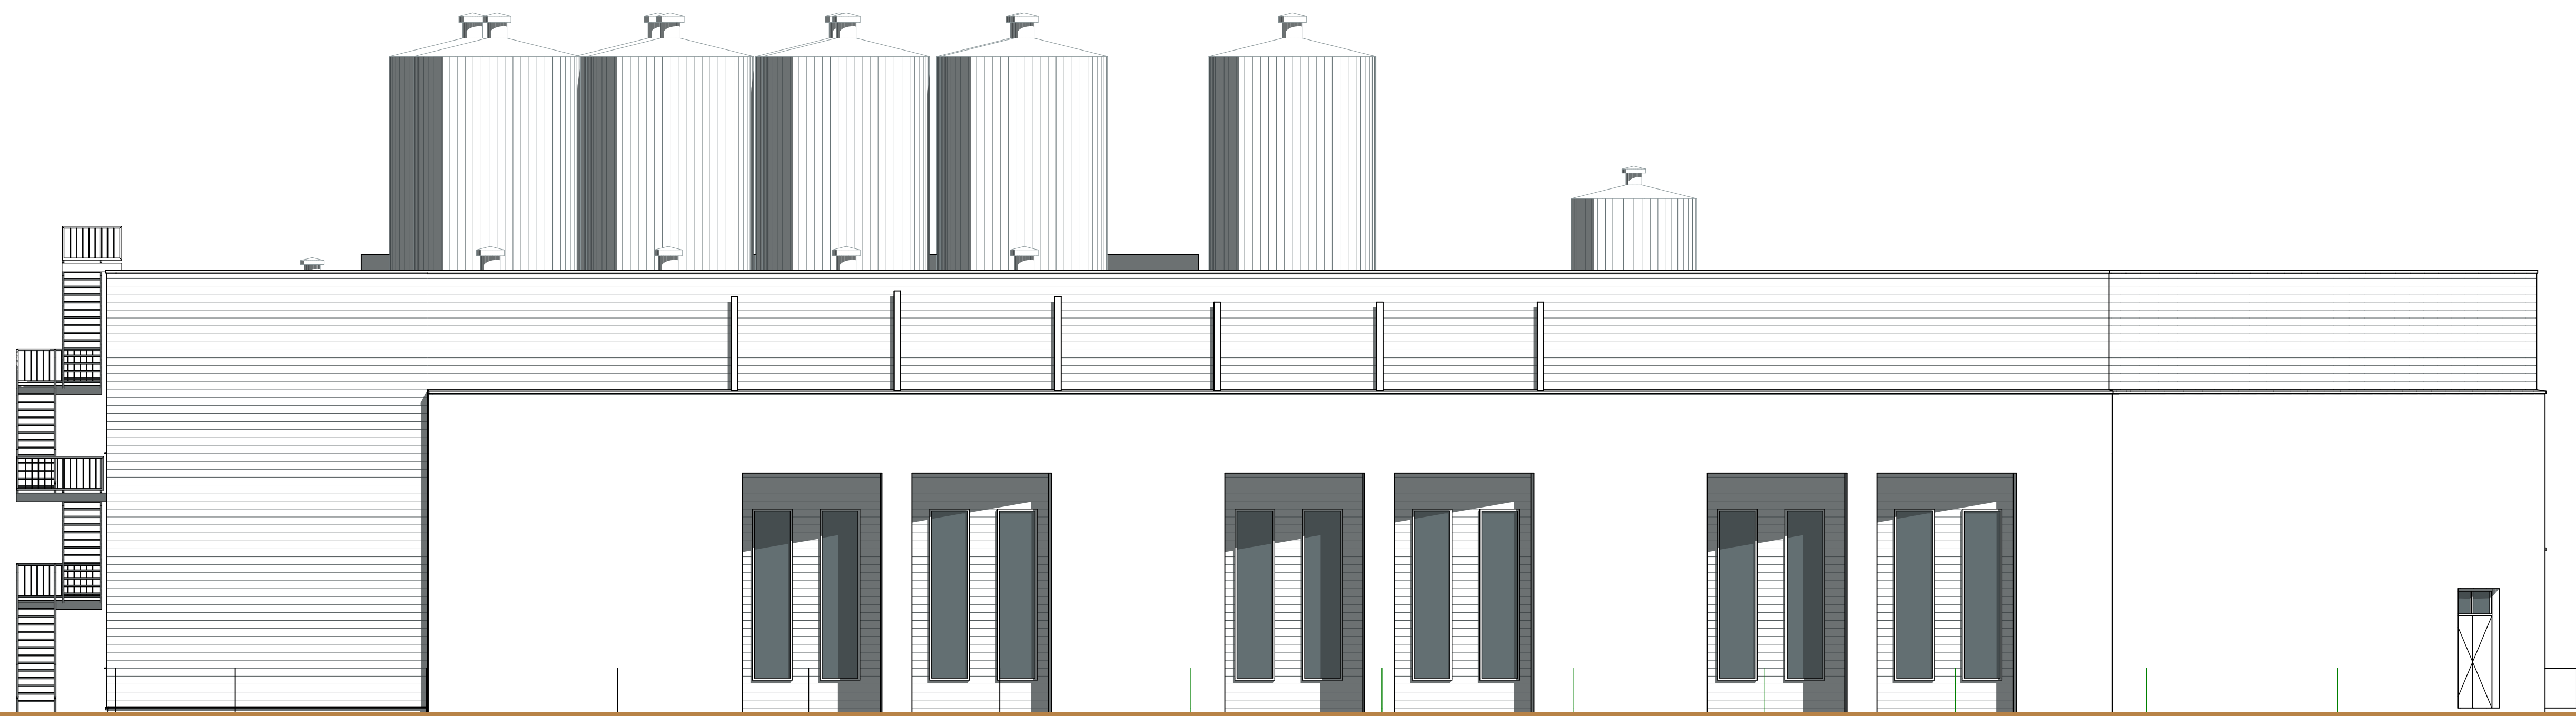

1:100

Linker zijgevel



Nieuw

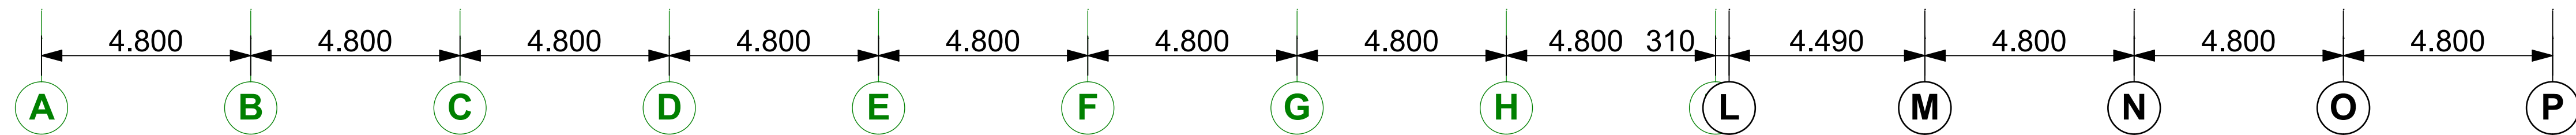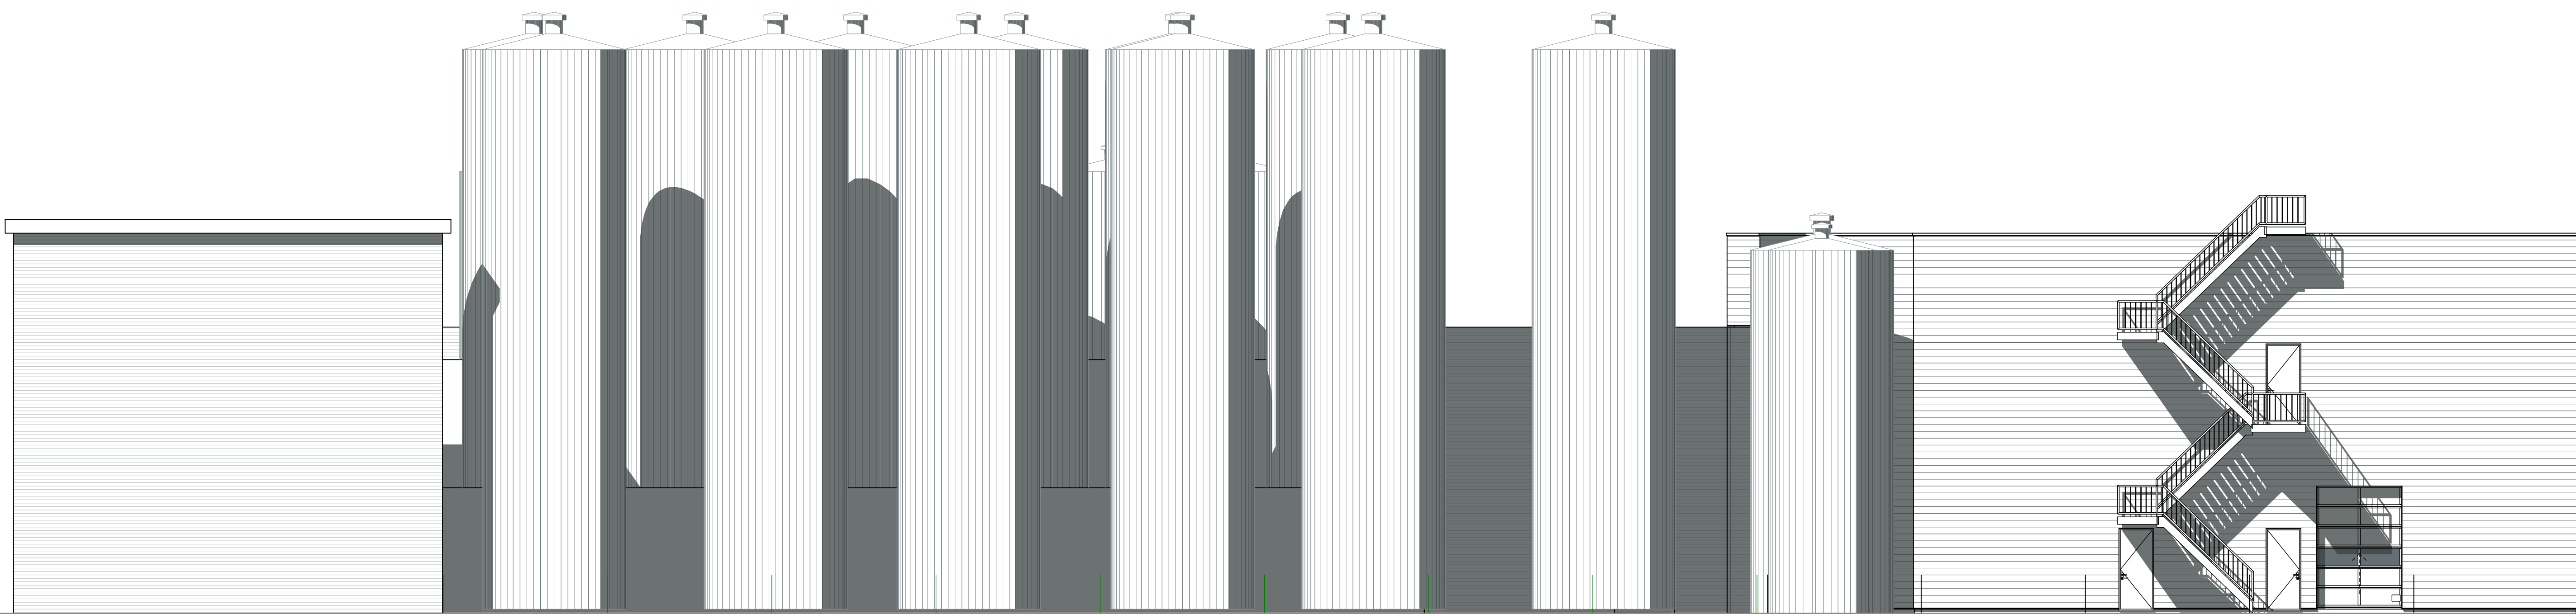

1:100

Achtergevel

Nieuw

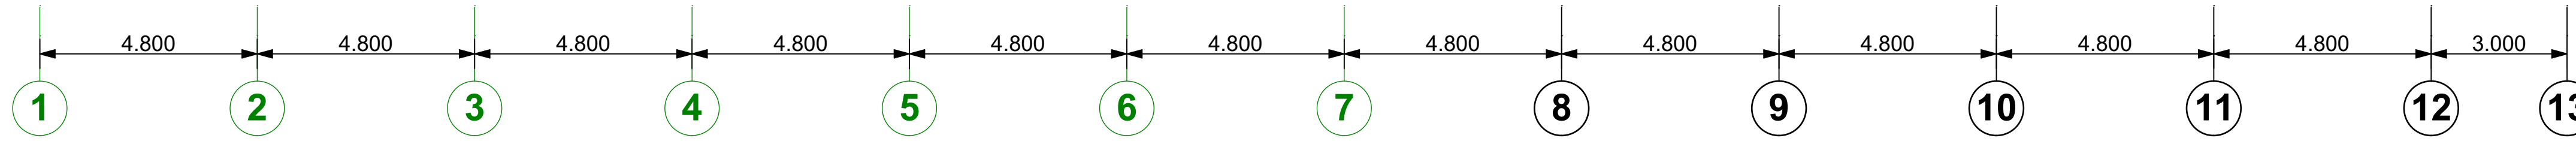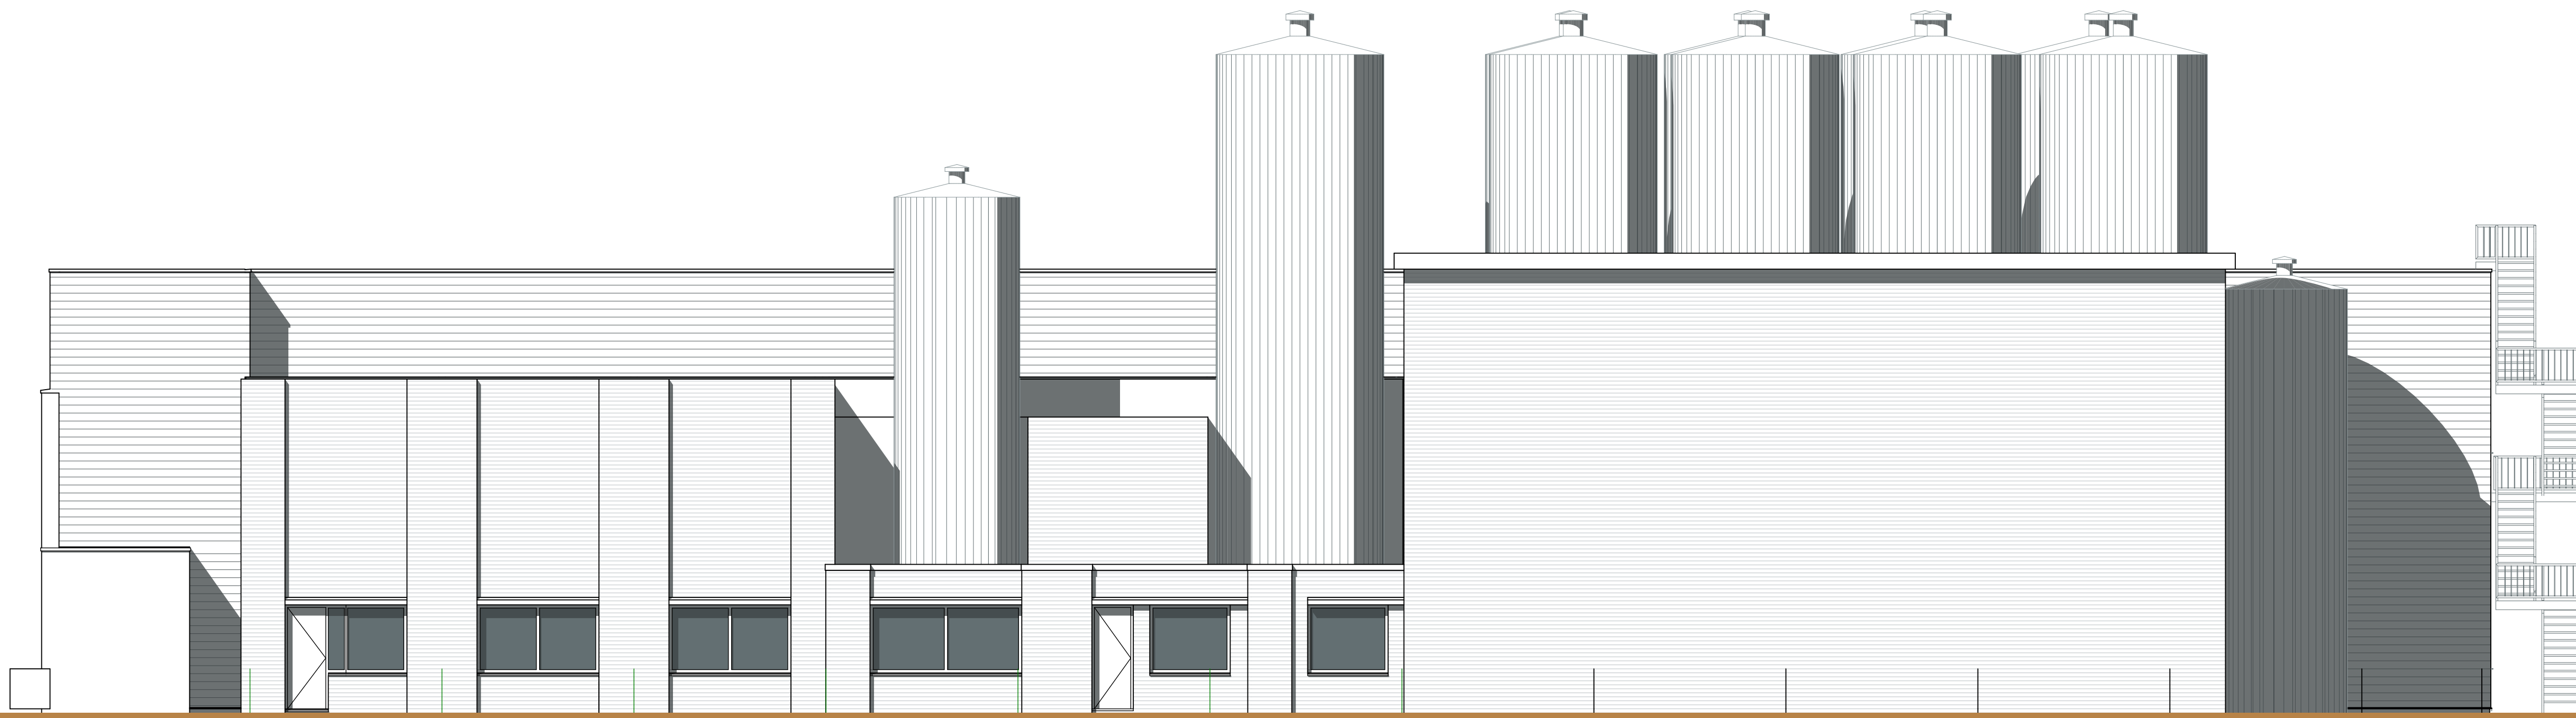

1:100

Rechter zijgevel

Nieuw