



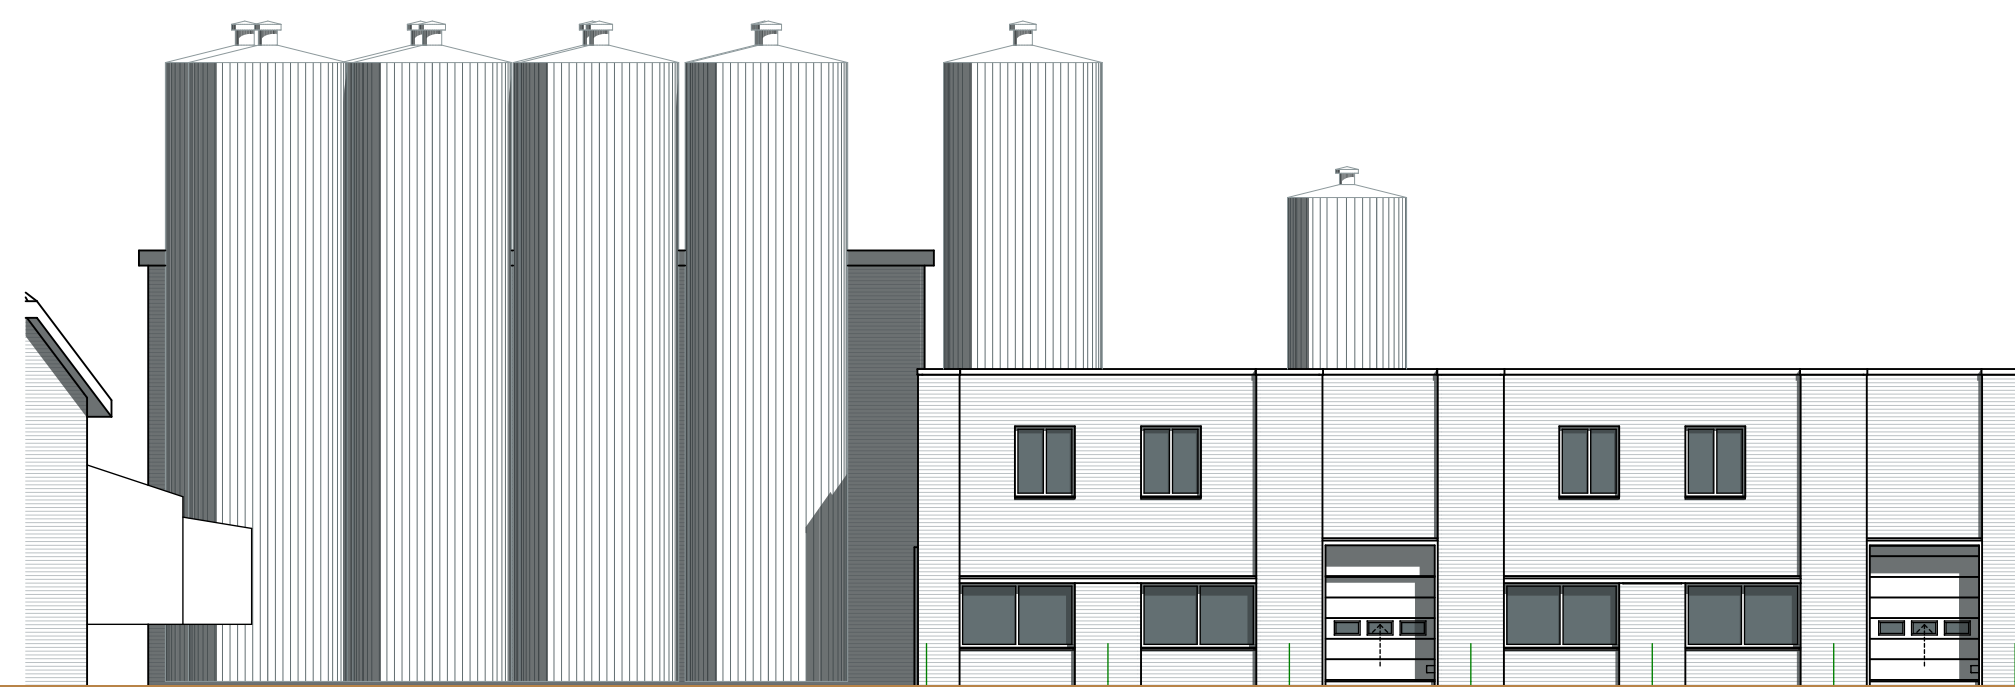


1:200 Voorgevel Bestaand




1:200 Linker zijgevel Bestaand

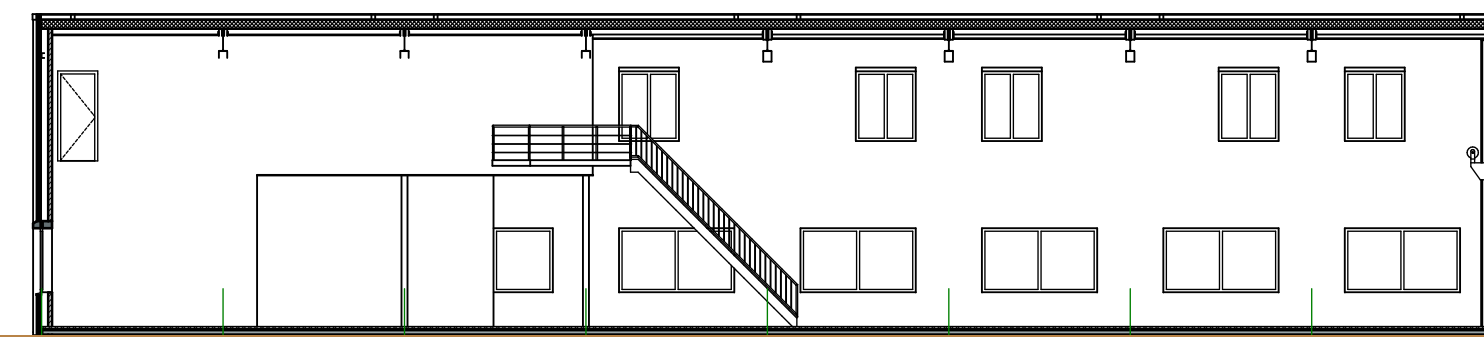


1:200 Doorsnede A1 Bestaand

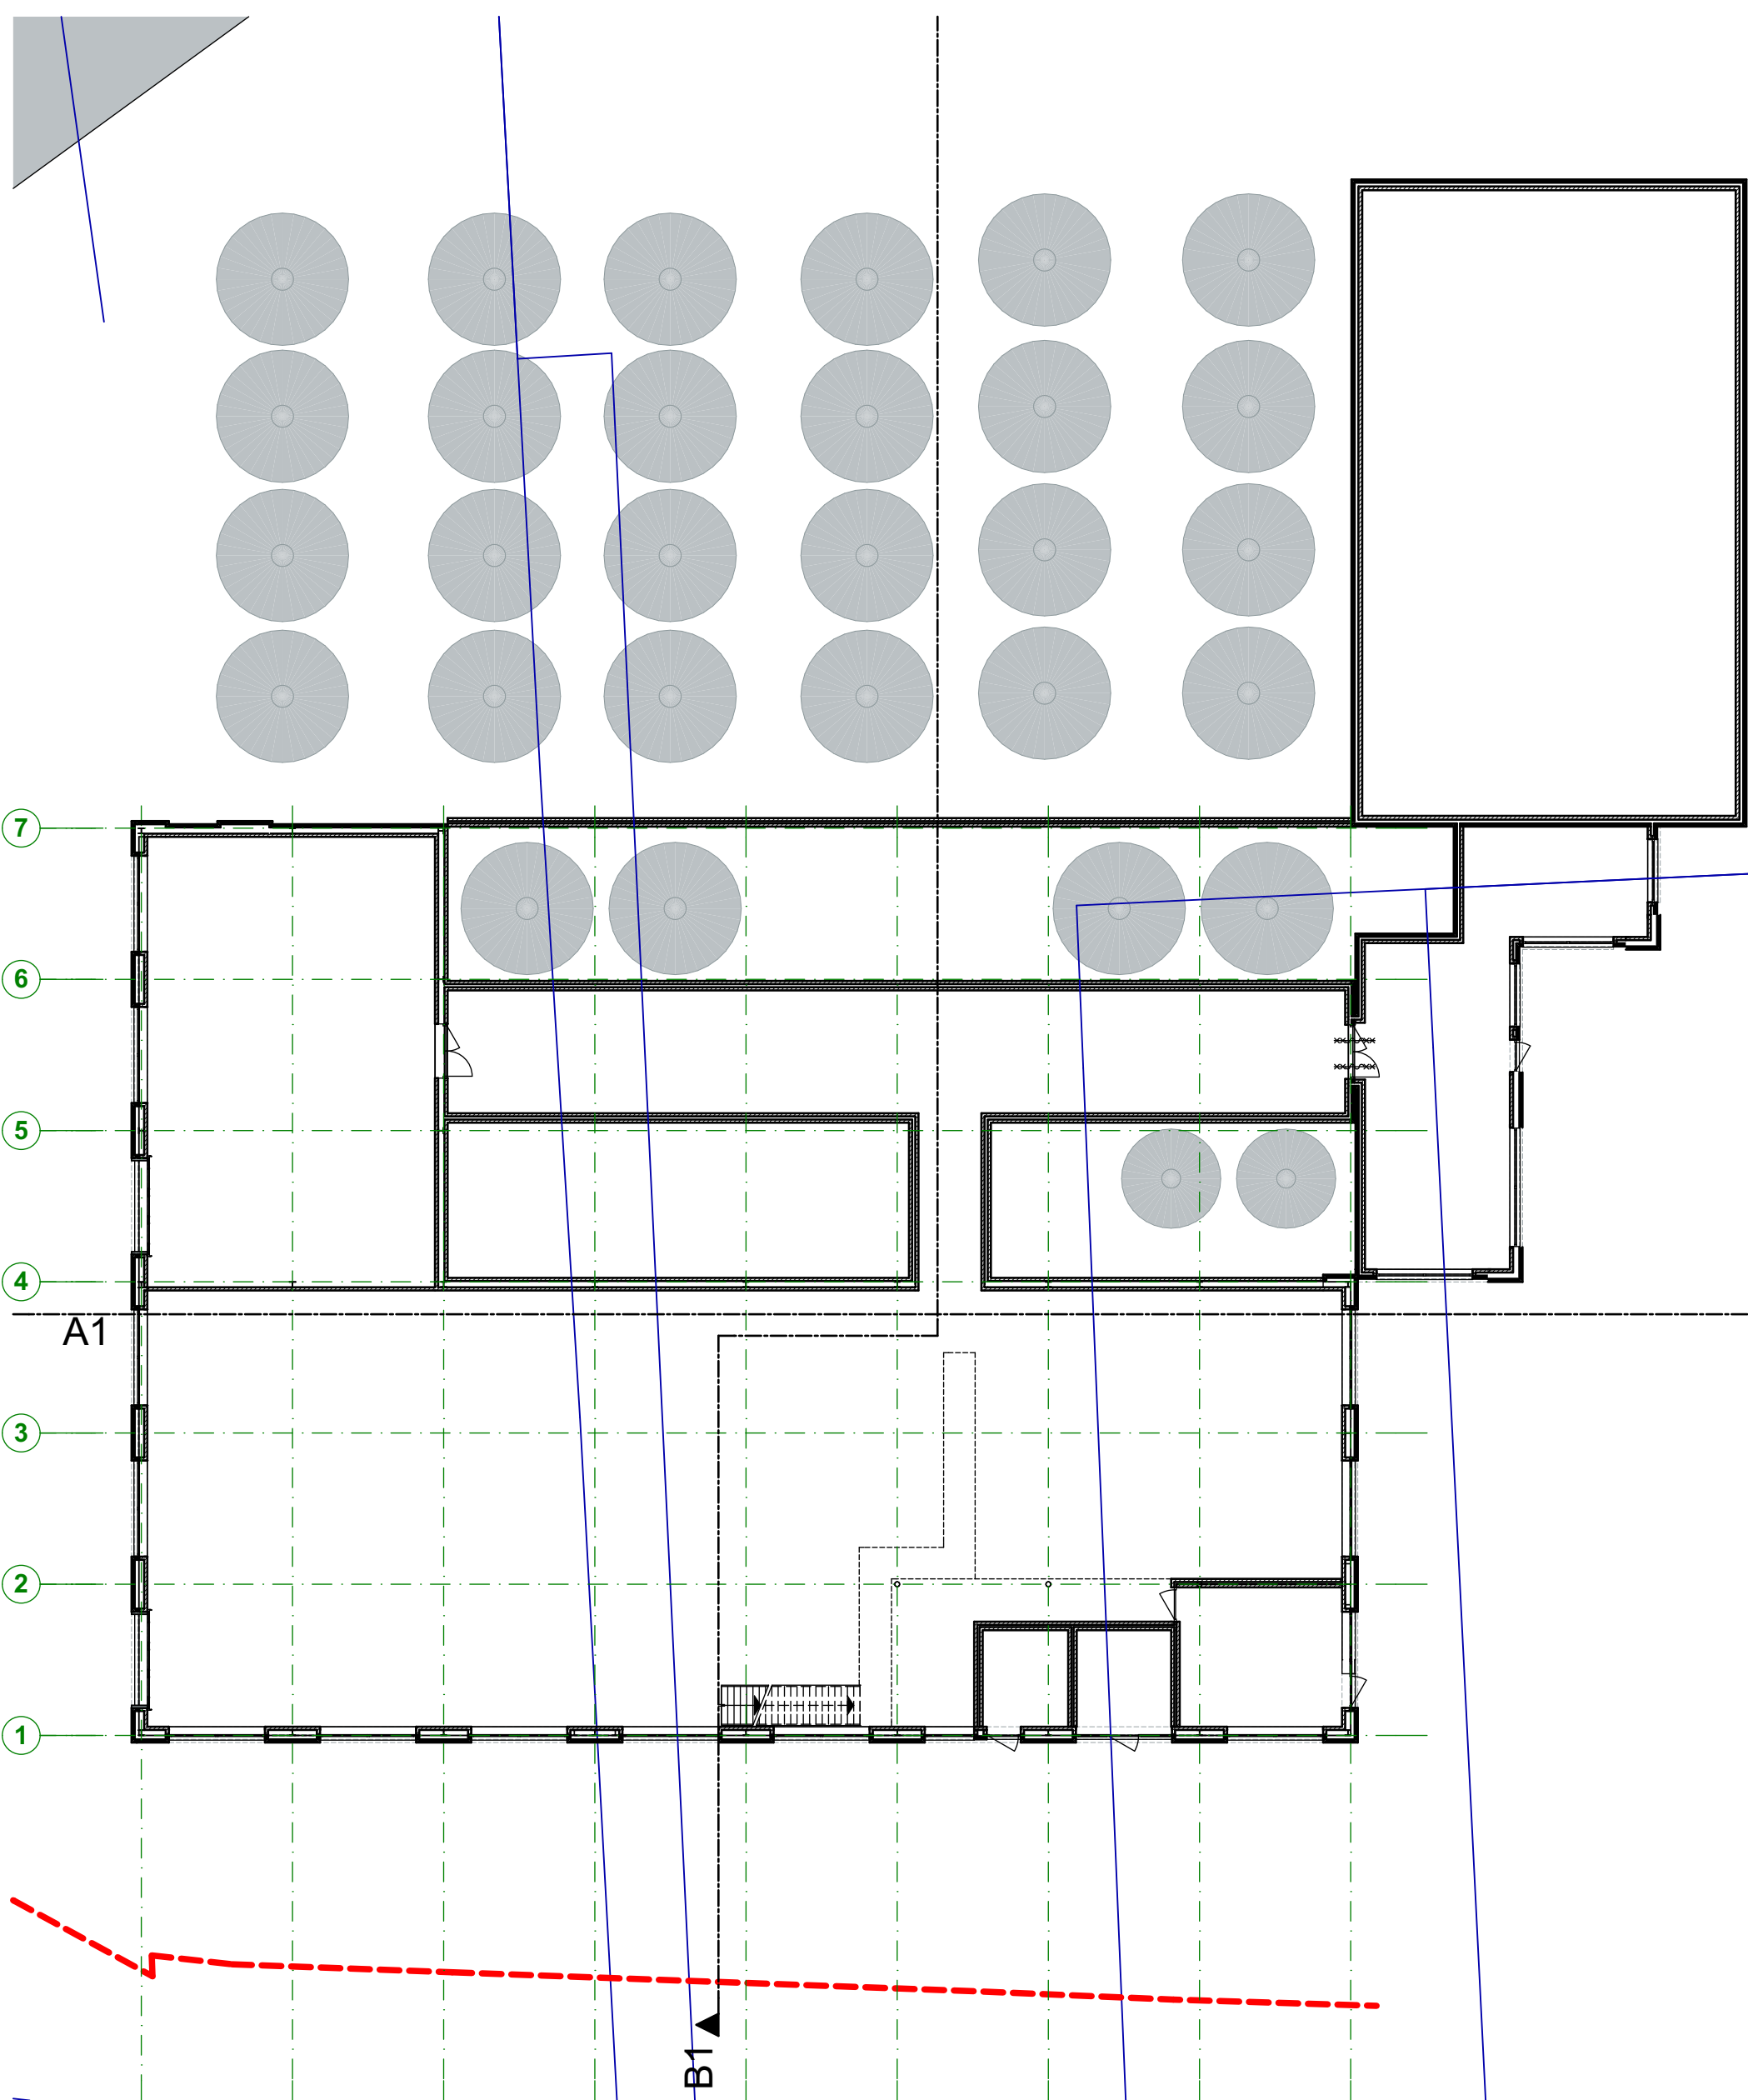

1:200 Begane grond P=0 Bestaand

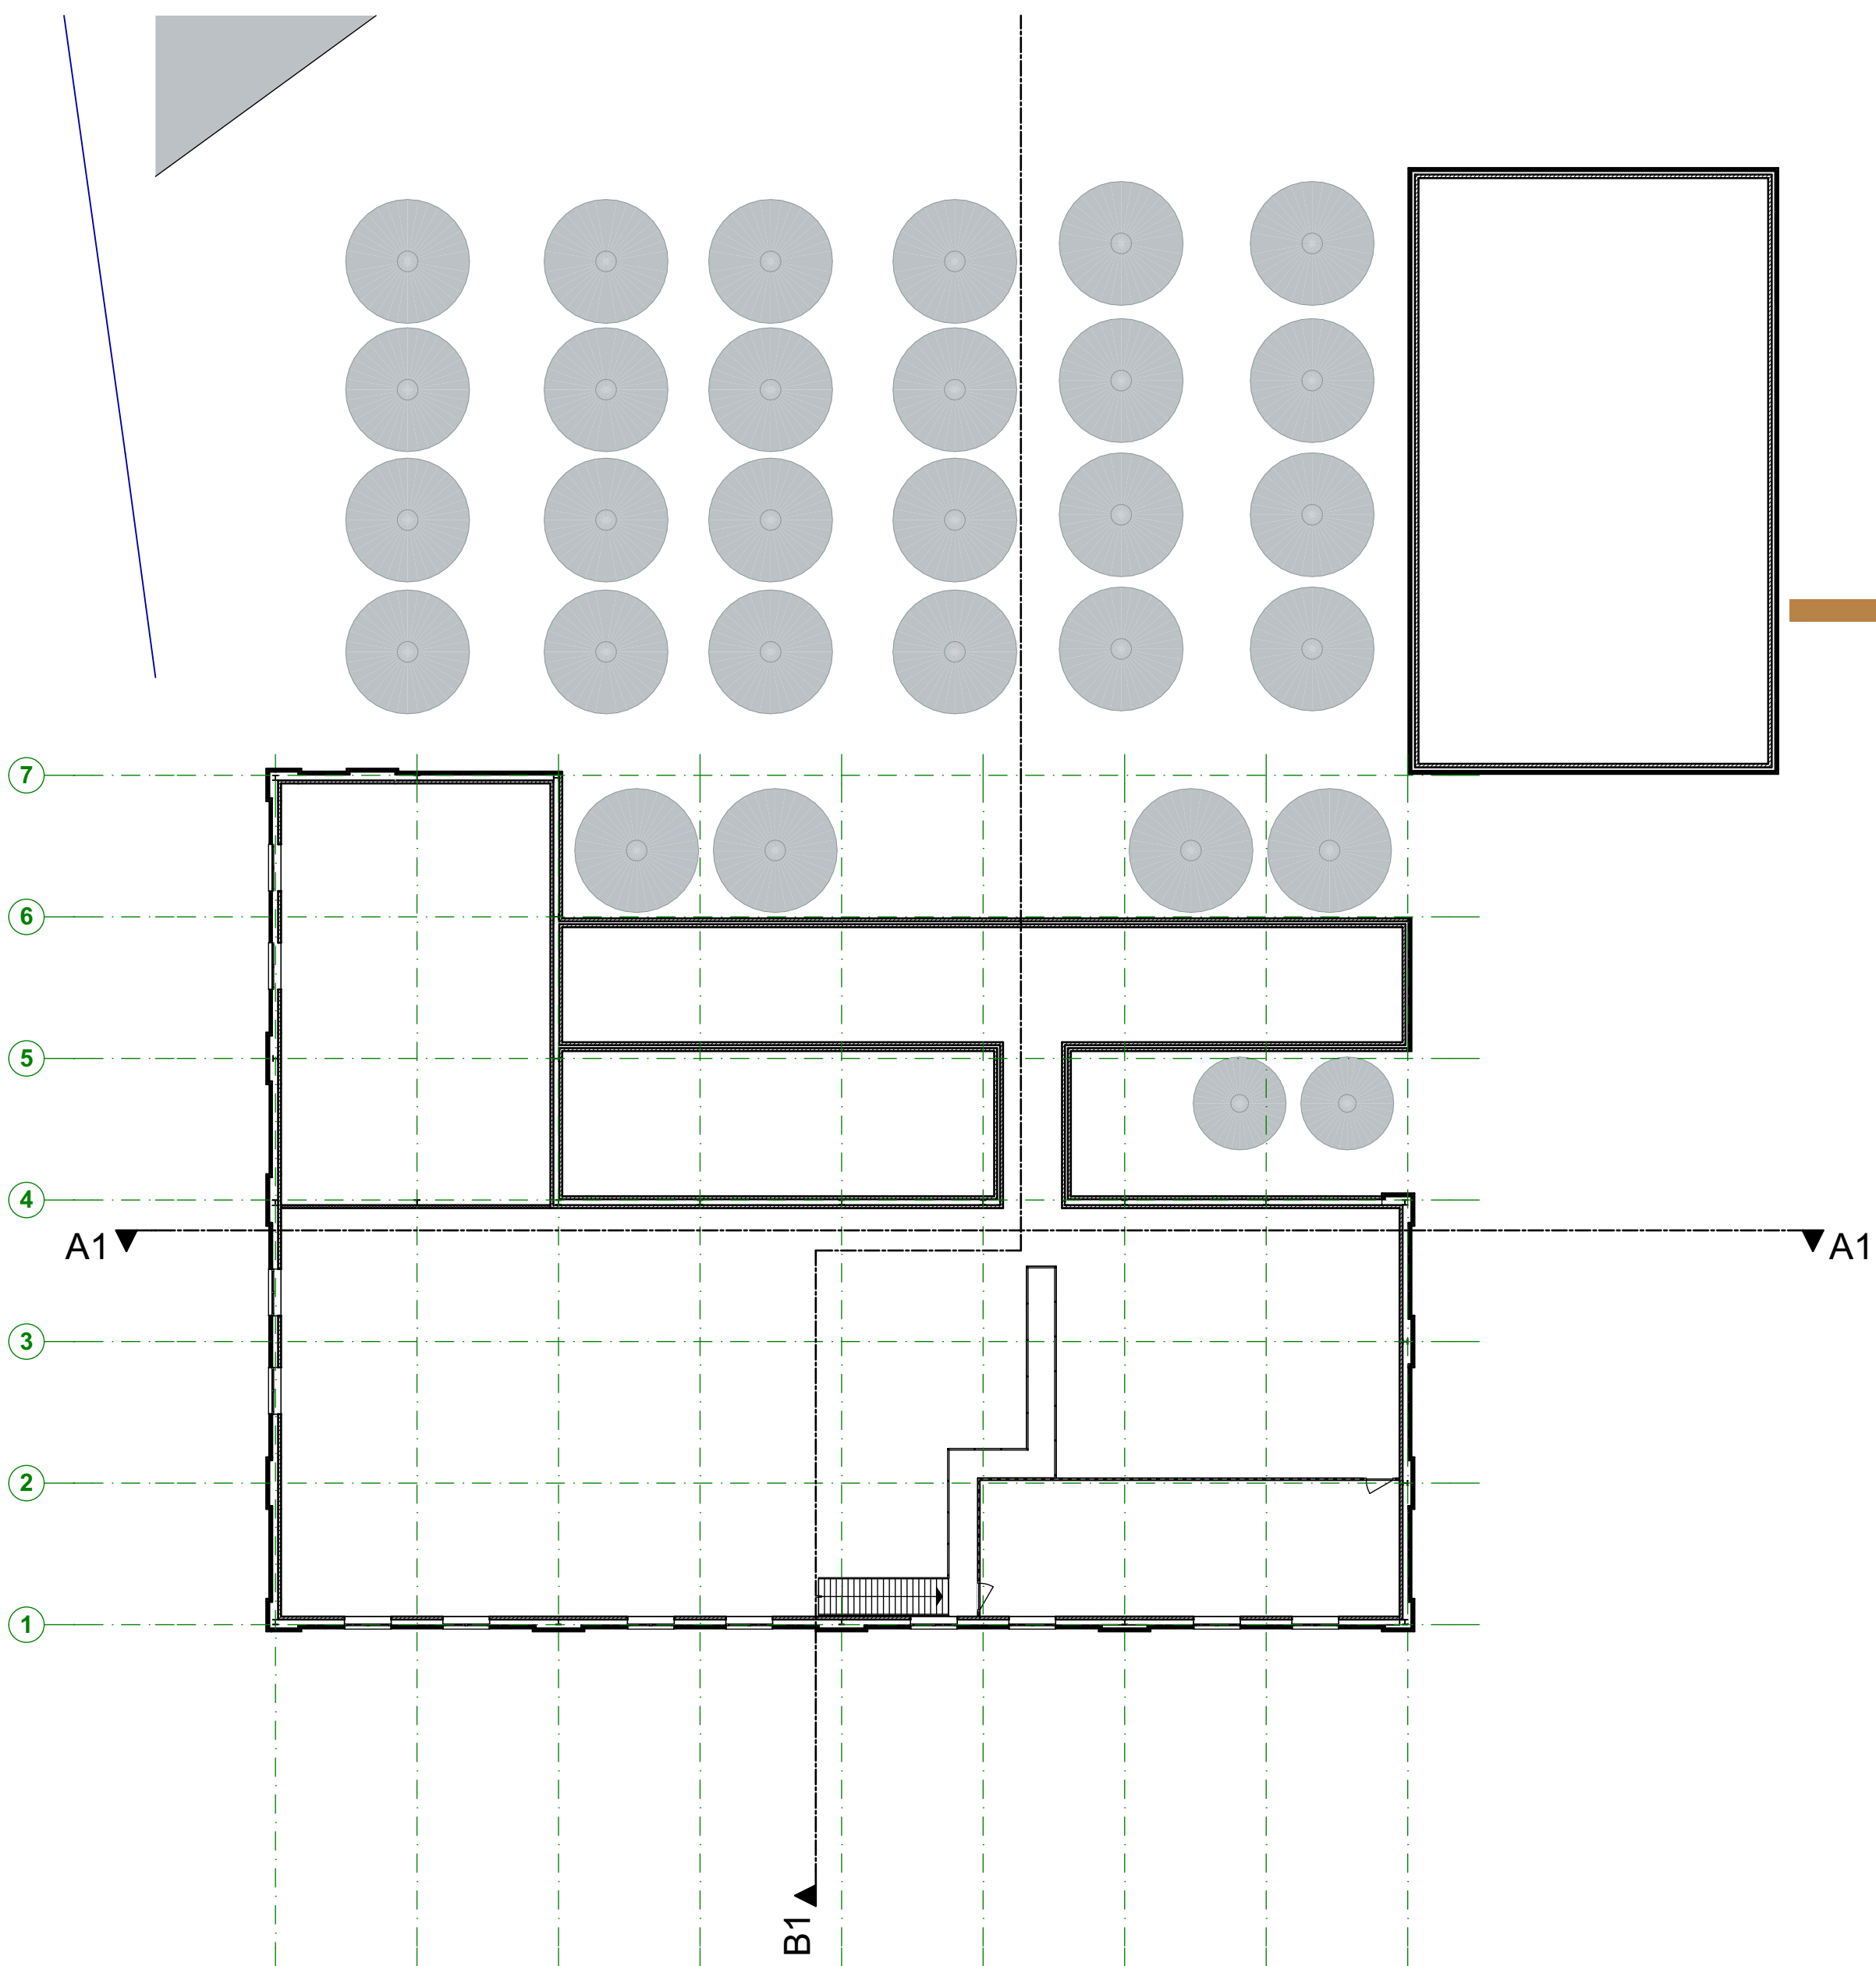

1:200 Vloer P=4380 (Building 46) Bestaand

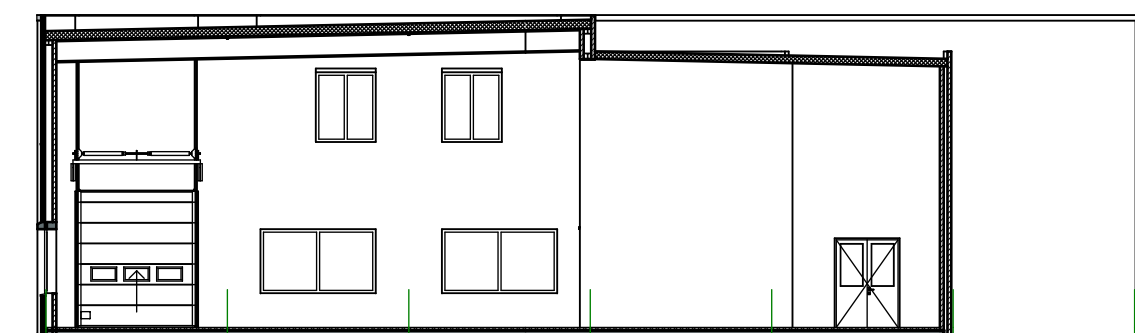

1:200 Doorsnede B1 Bestaand

Bruins  Koopman architecten bv
architectuur  interieur van Heeksbleeklaan 1a, 7522 LB Enschede
T 053 430 87 40 E info@bruinskoopman.nl I www.bruinskoopman.nl

Project	Status	Werk
SWITCH		010
Omschrijving		16-014
Plattegronden / Gevels / Doorsnedes -Bestaand -		
Opdrachtgever	Omgevingsvergunning	
FrieslandCampina		
Needseweg 23		
7271 AB Borculo		
Nederland		
datum	getekend	
6 juli 2016	henk bruins	
schaal	formaat	
1:200	A1	