
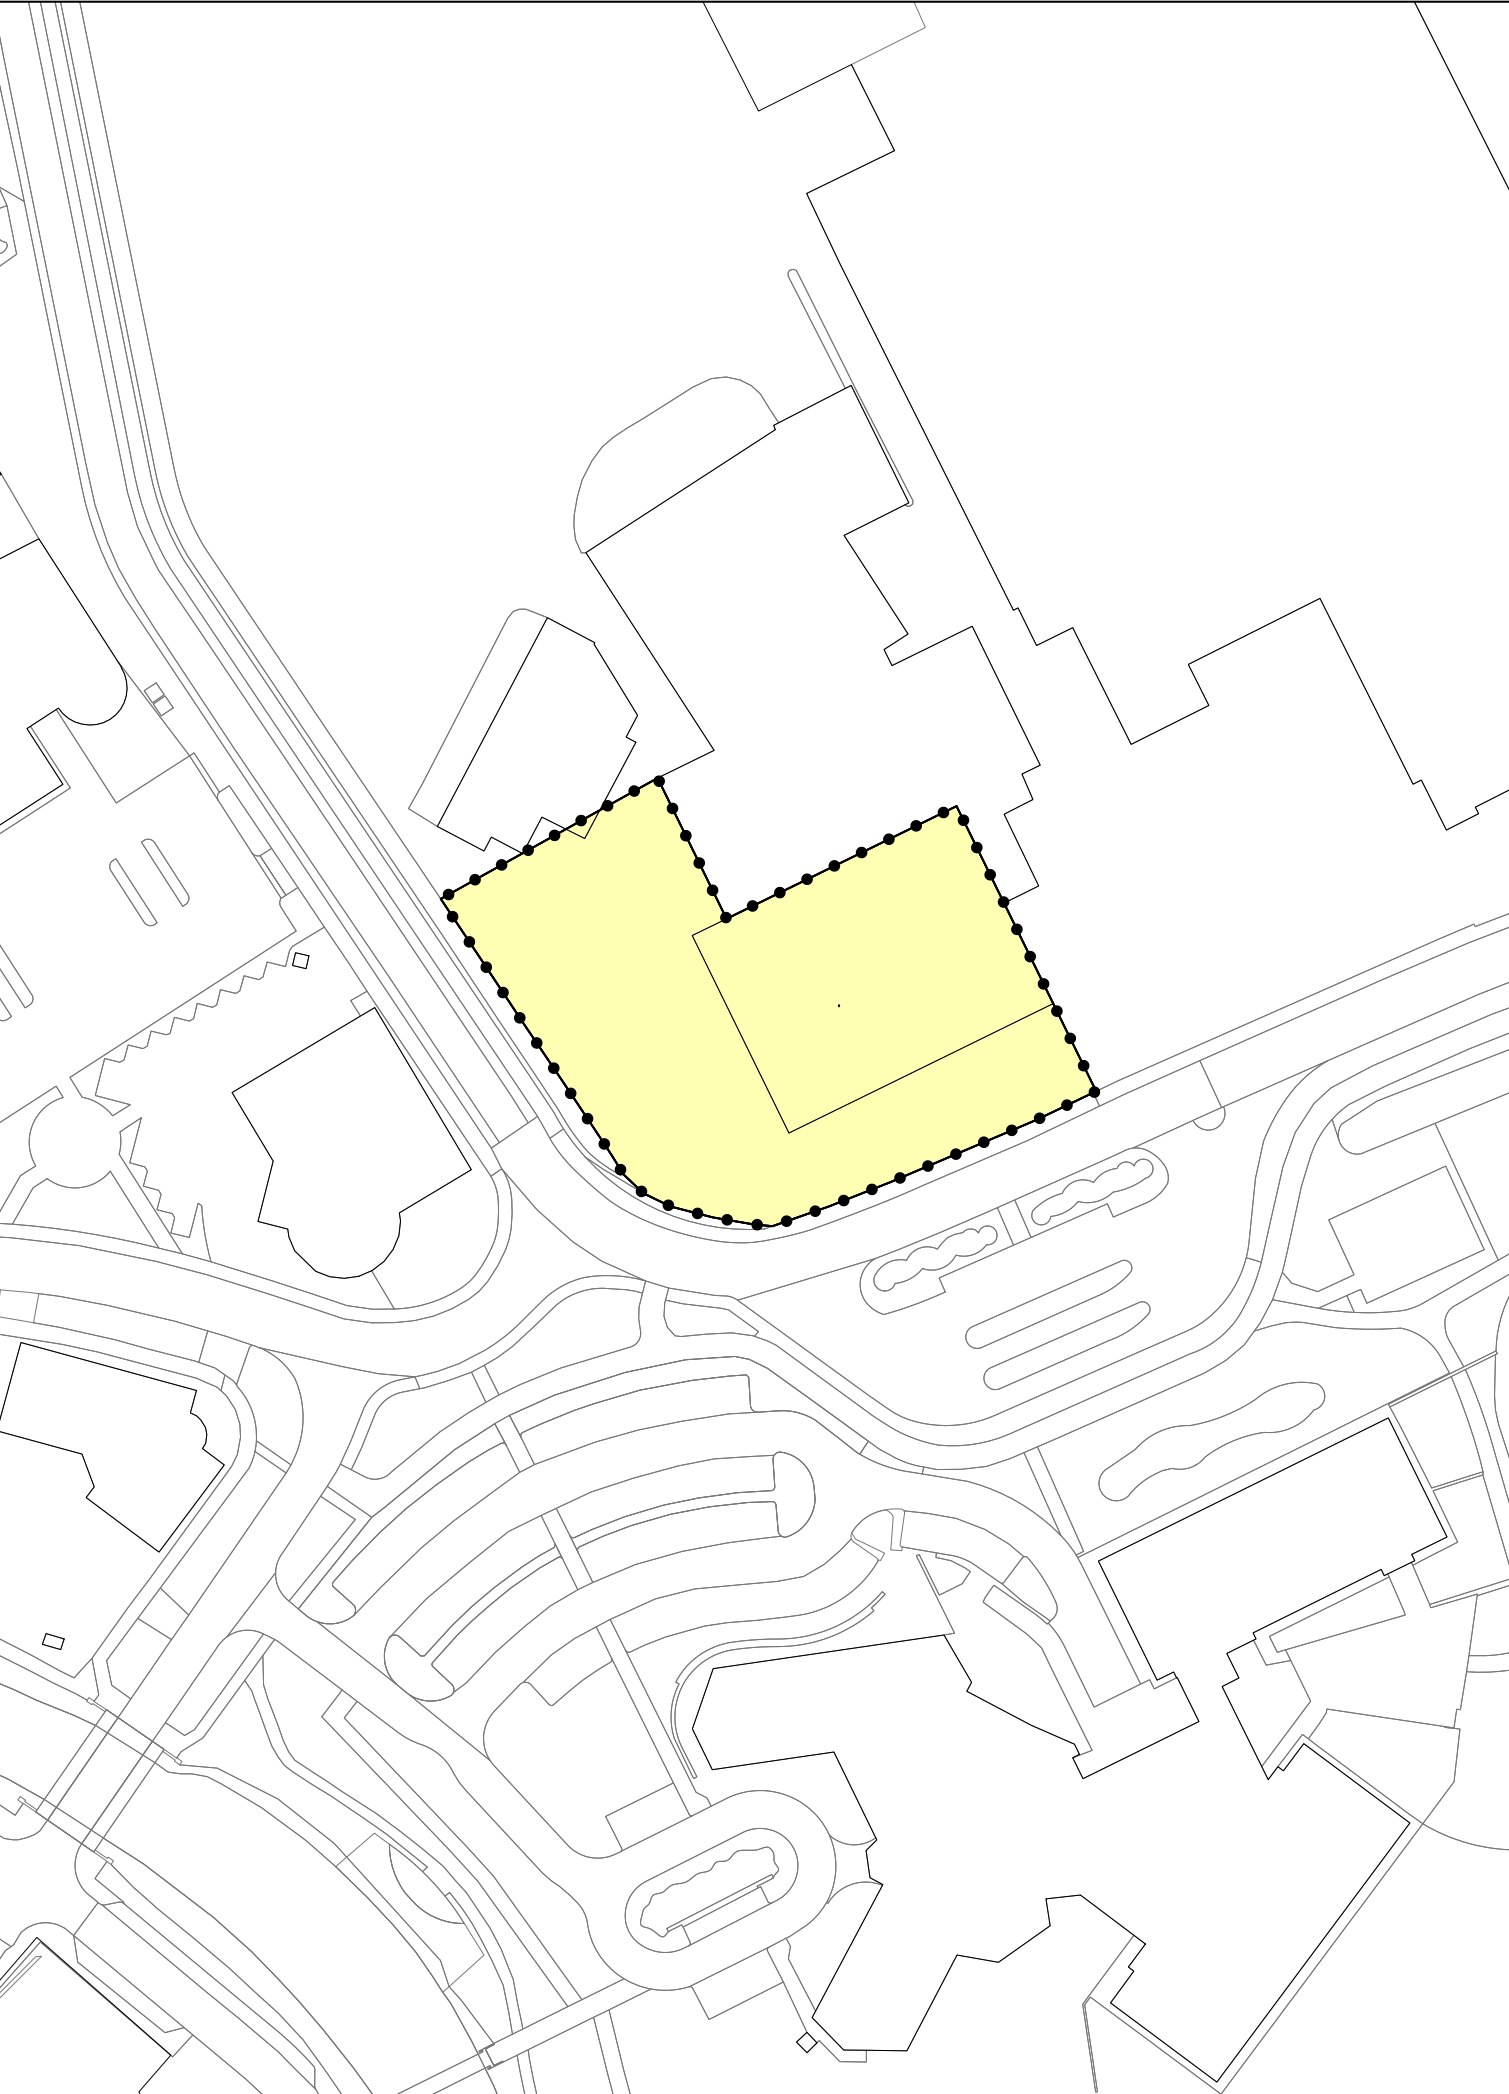


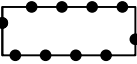

Plangebied
 Needseweg 23 te Borculo

Besluitvlak
 Besluitvlak

Provincie Gelderland

Omgevingsvergunning
Needseweg 23 te Borculo

verbeelding



Design & Consultancy
for natural and
built assets

Indieningsvorm : vastgesteld			
Getekend	: P.Paulissen	Vastgesteld	: 23 maart 2017
Datum	: 15.04.2017		
Schaal	: 1:1000		
Projectleider	:	Vestiging	: Maastricht
Projectnummer :		IDNummer :	
NL.IMR0.9925.OVXFCDSwitch-VST1			