
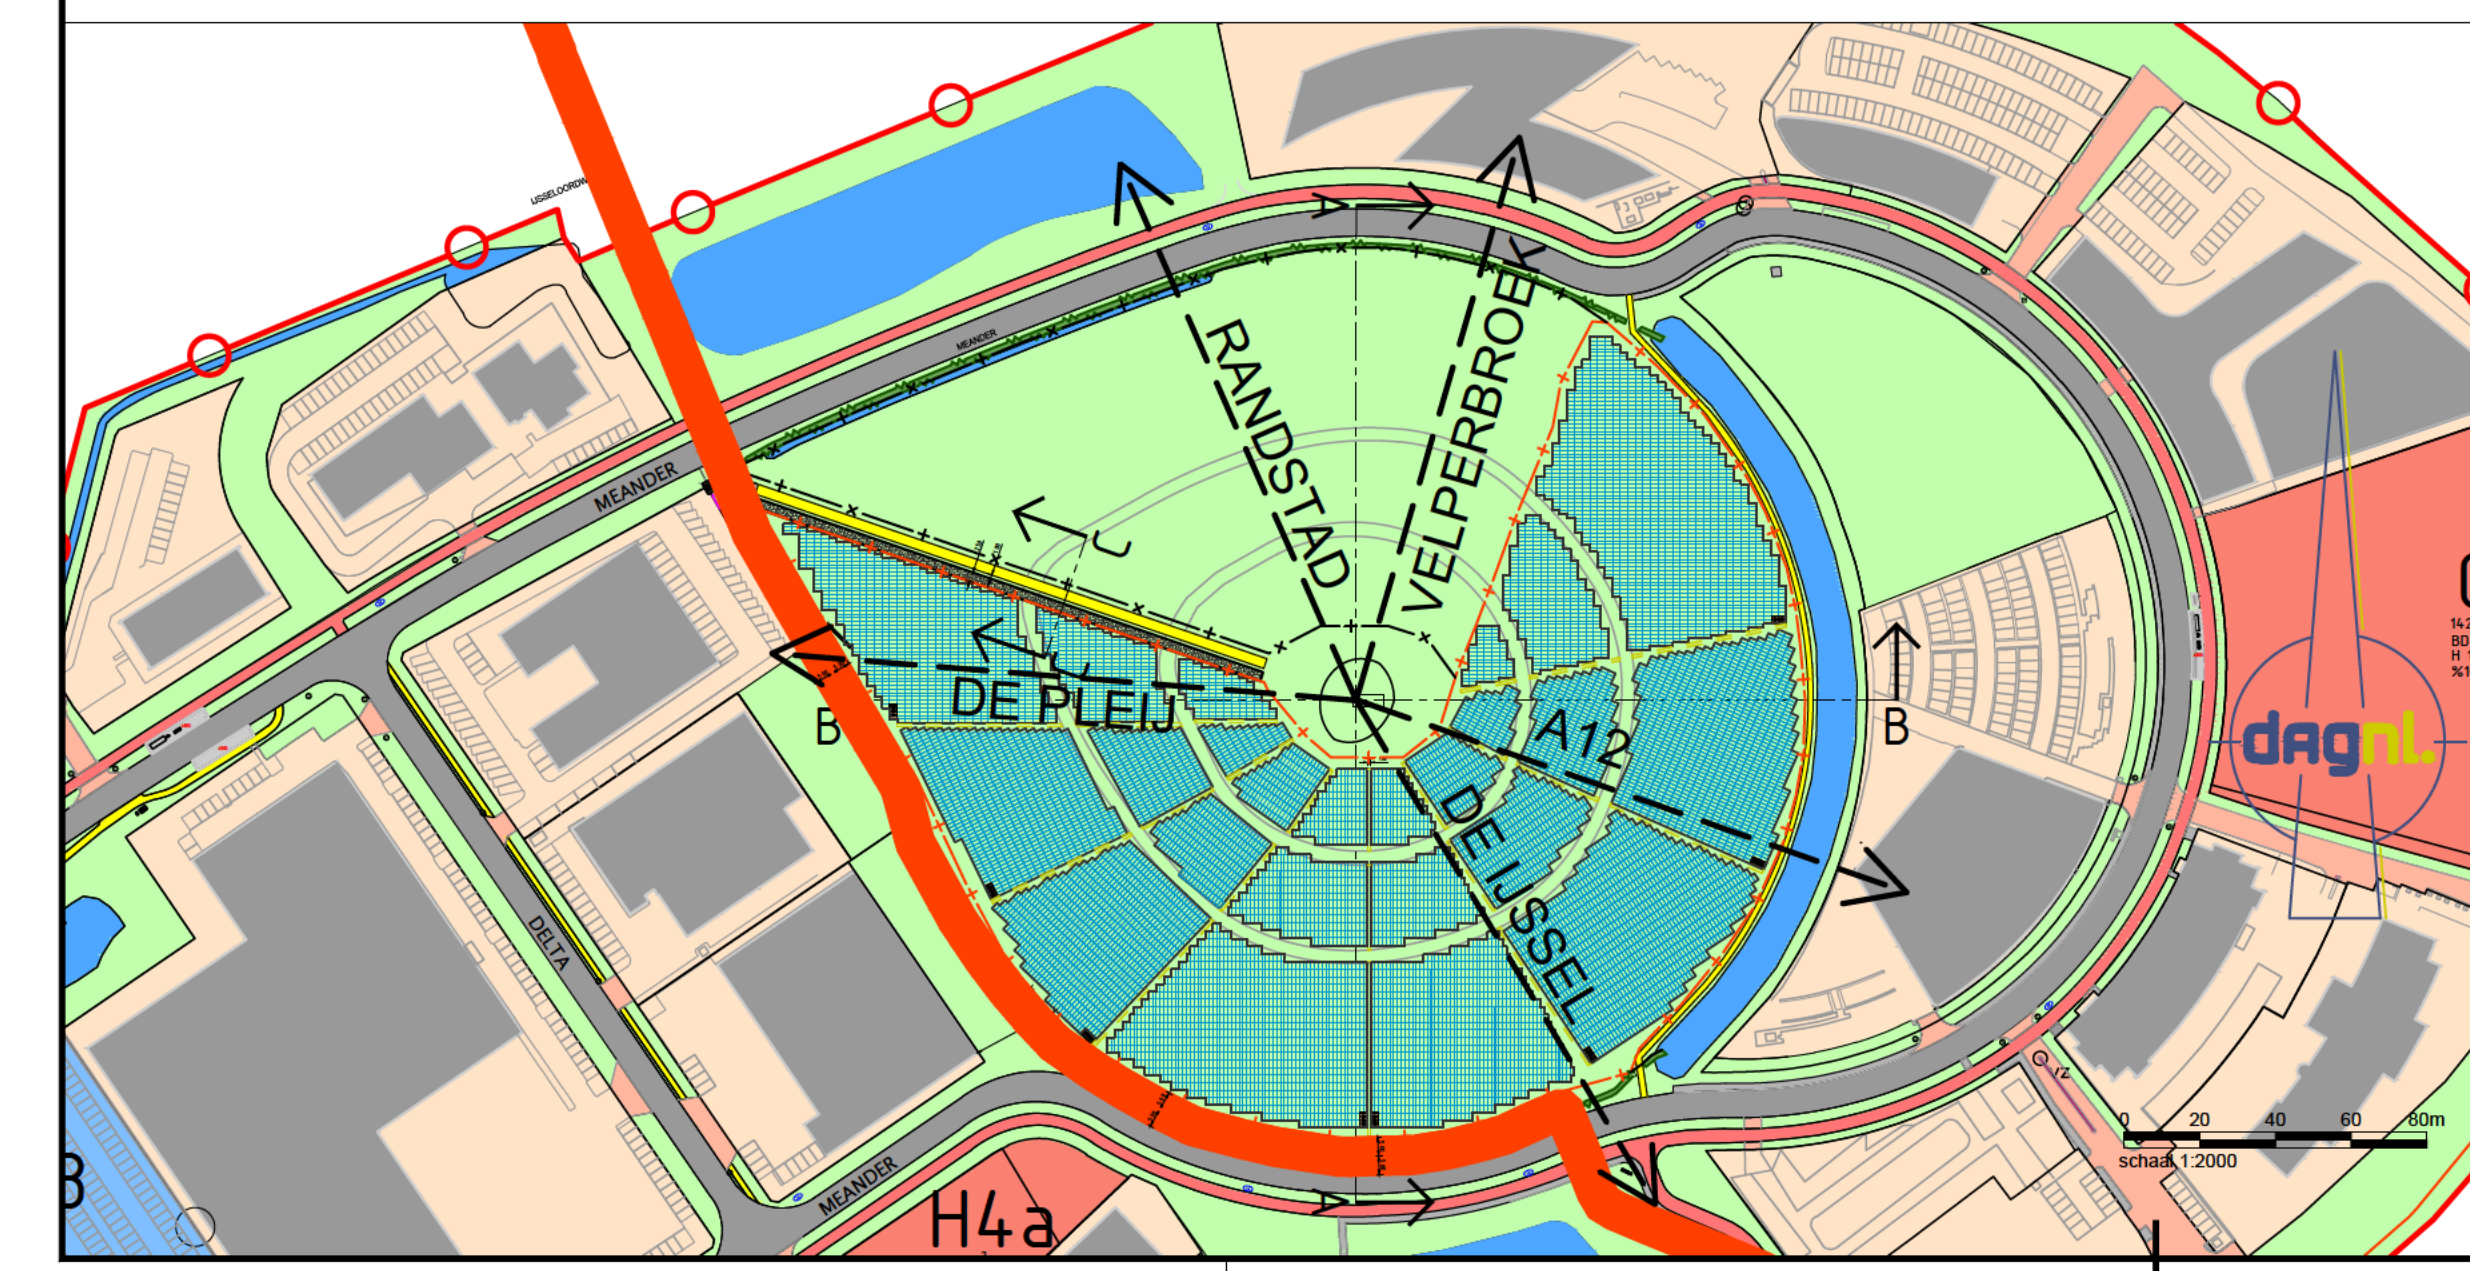


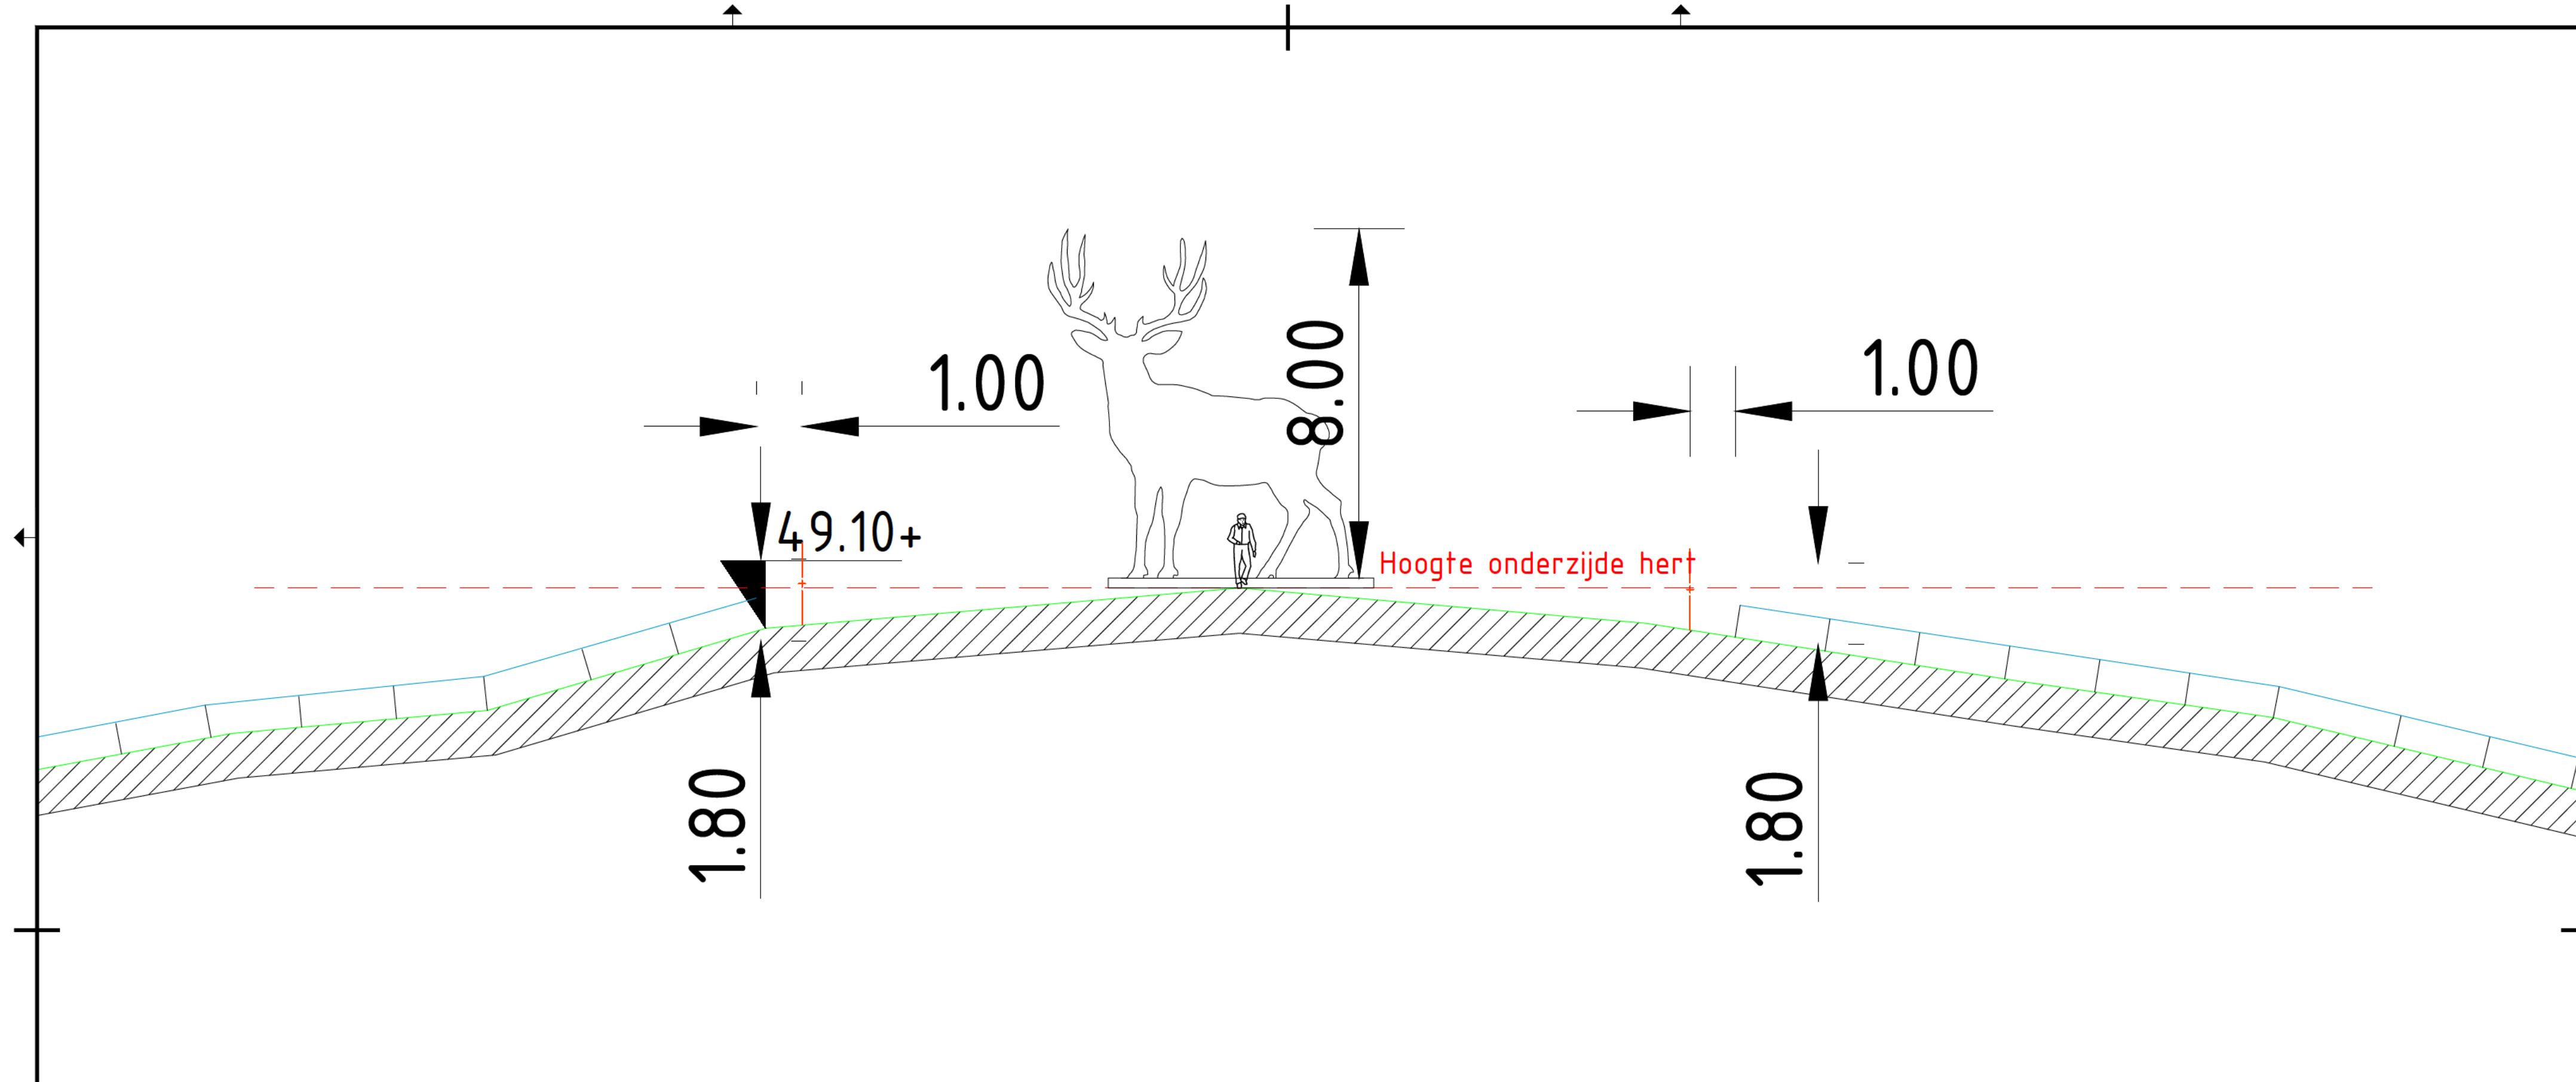

*Alle maatvoering in het werk te controleren
* Onderzijde Rijnhert komt boven de bovenzijde laatste rij PV-panelen uit

Opdrachtgever:
IJsseloord 2
Projectontwikkeling B.V.

Project:
Zonnepark Bult IJsseloord 2 Arnhem

Onderwerp:
DWARSPROFIELEN SITUATIE NIEUW
Detail/ uitsnede hert

Getekend:	Datum:	21-01-2022	
Goedgekeurd:	Datum:	21-01-2022	
Schaal:	1:2000	Status:	CONCEPT
Formaat:	A2	Versie:	2
Projectcode:	P01579	Soort document:	TEKENING



...P00830\CT ONTWERP\ZONNEPARK\CONCEPT\00519 - SITUATIE NIEUW 21-01-2022.dwg