


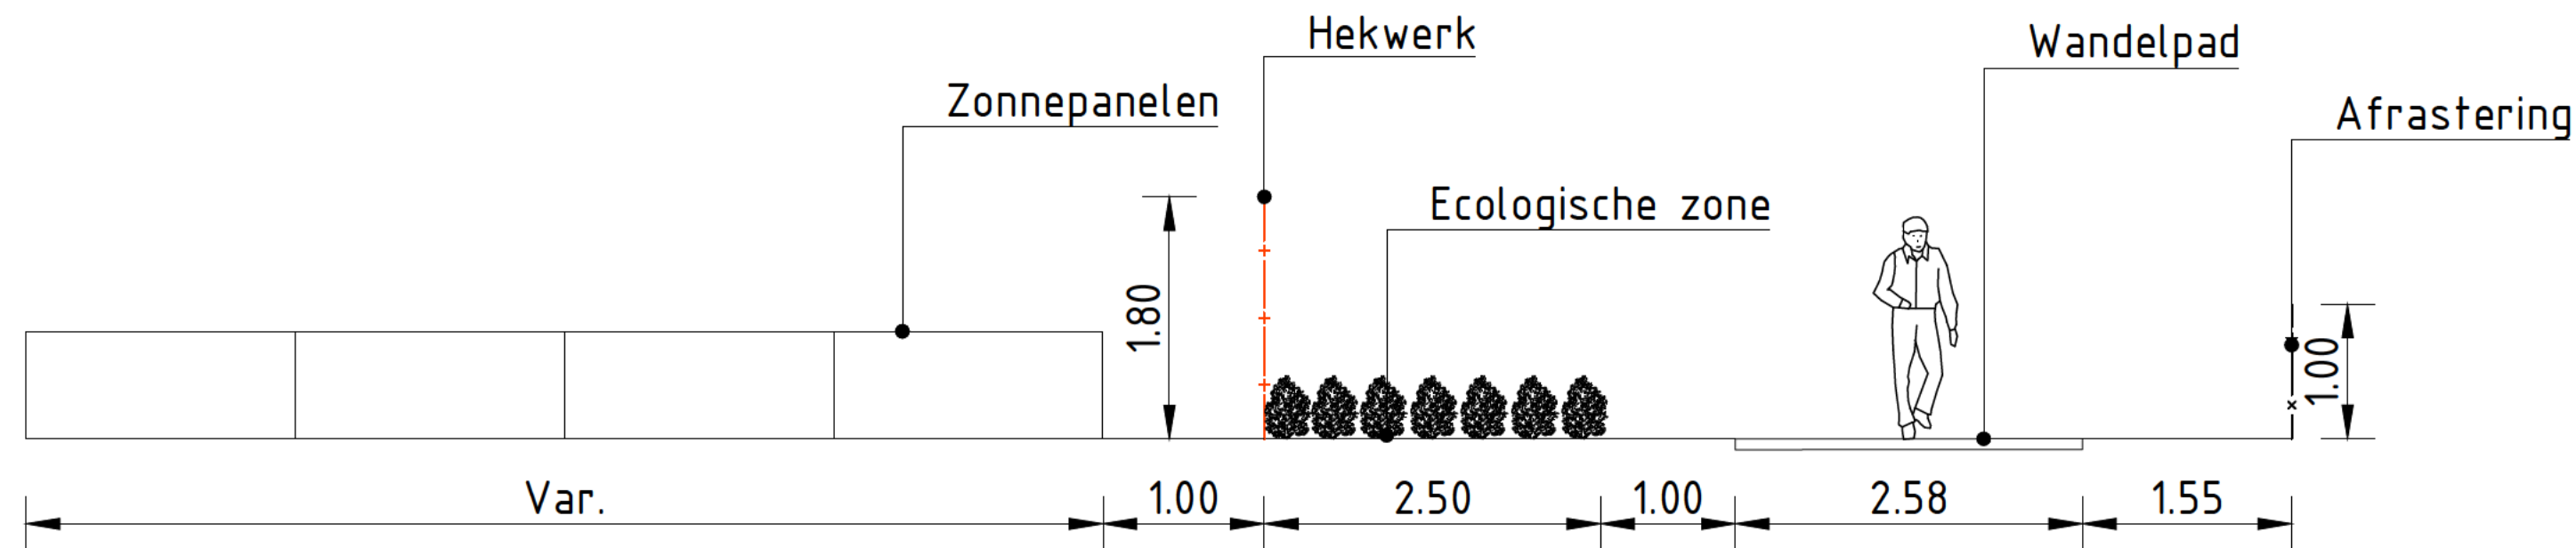

Dwarsprofiel C

Legenda

Algemeen

- Bestaand gebouw
- Bestaande watergang
- Bestaande kavels
- Energiepanelen
- Locatie doorsnede dwarsprofielen
- Gasleiding hoge druk (incl. zakelijk recht zone)
- Transformatorstation nieuw
- Omvormer
- Transformatorstation bestaand
- Gemaal bestaand
- Standbeeld Hert

Verharding

- Rijbaan
- Pad
- Fietspad

Groen

- Gras
- Ecologische zone
- Hekwerk 1,8m hoog
- Afrastering schapen cf. bestaande situatie
- bestaande haag, meidoorn-veldesdoorn
- Onderhoudspad in gras

Opmerkingen

- Exacte positie, ligging en aantal zonnepanelen nader te bepalen
- Schema elektrische installatie en schouwpaden nader te bepalen



*Alle maatvoering in het werk te controleren

Opdrachtgever:

IJsseloord 2

Projectontwikkeling B.V.

Project:

Zonnepark Bult IJsseloord 2 Arnhem

Onderwerp:

DWARSPROFIELEN SITUATIE NIEUW
Doorsnede/ detail wandelpad

Getekend:

Datum: 21-01-2022

Goedgekeurd:

Datum: 21-01-2022

Schaal:

nvt

Status:

CONCEPT

Formaat:

A2

Versie:

2

Projectcode: P01579

Soort document: TEKENING

Tekeningnummer:

CIVIL
MANAGEMENT

ONDERDEEL VAN:
dagnl.