



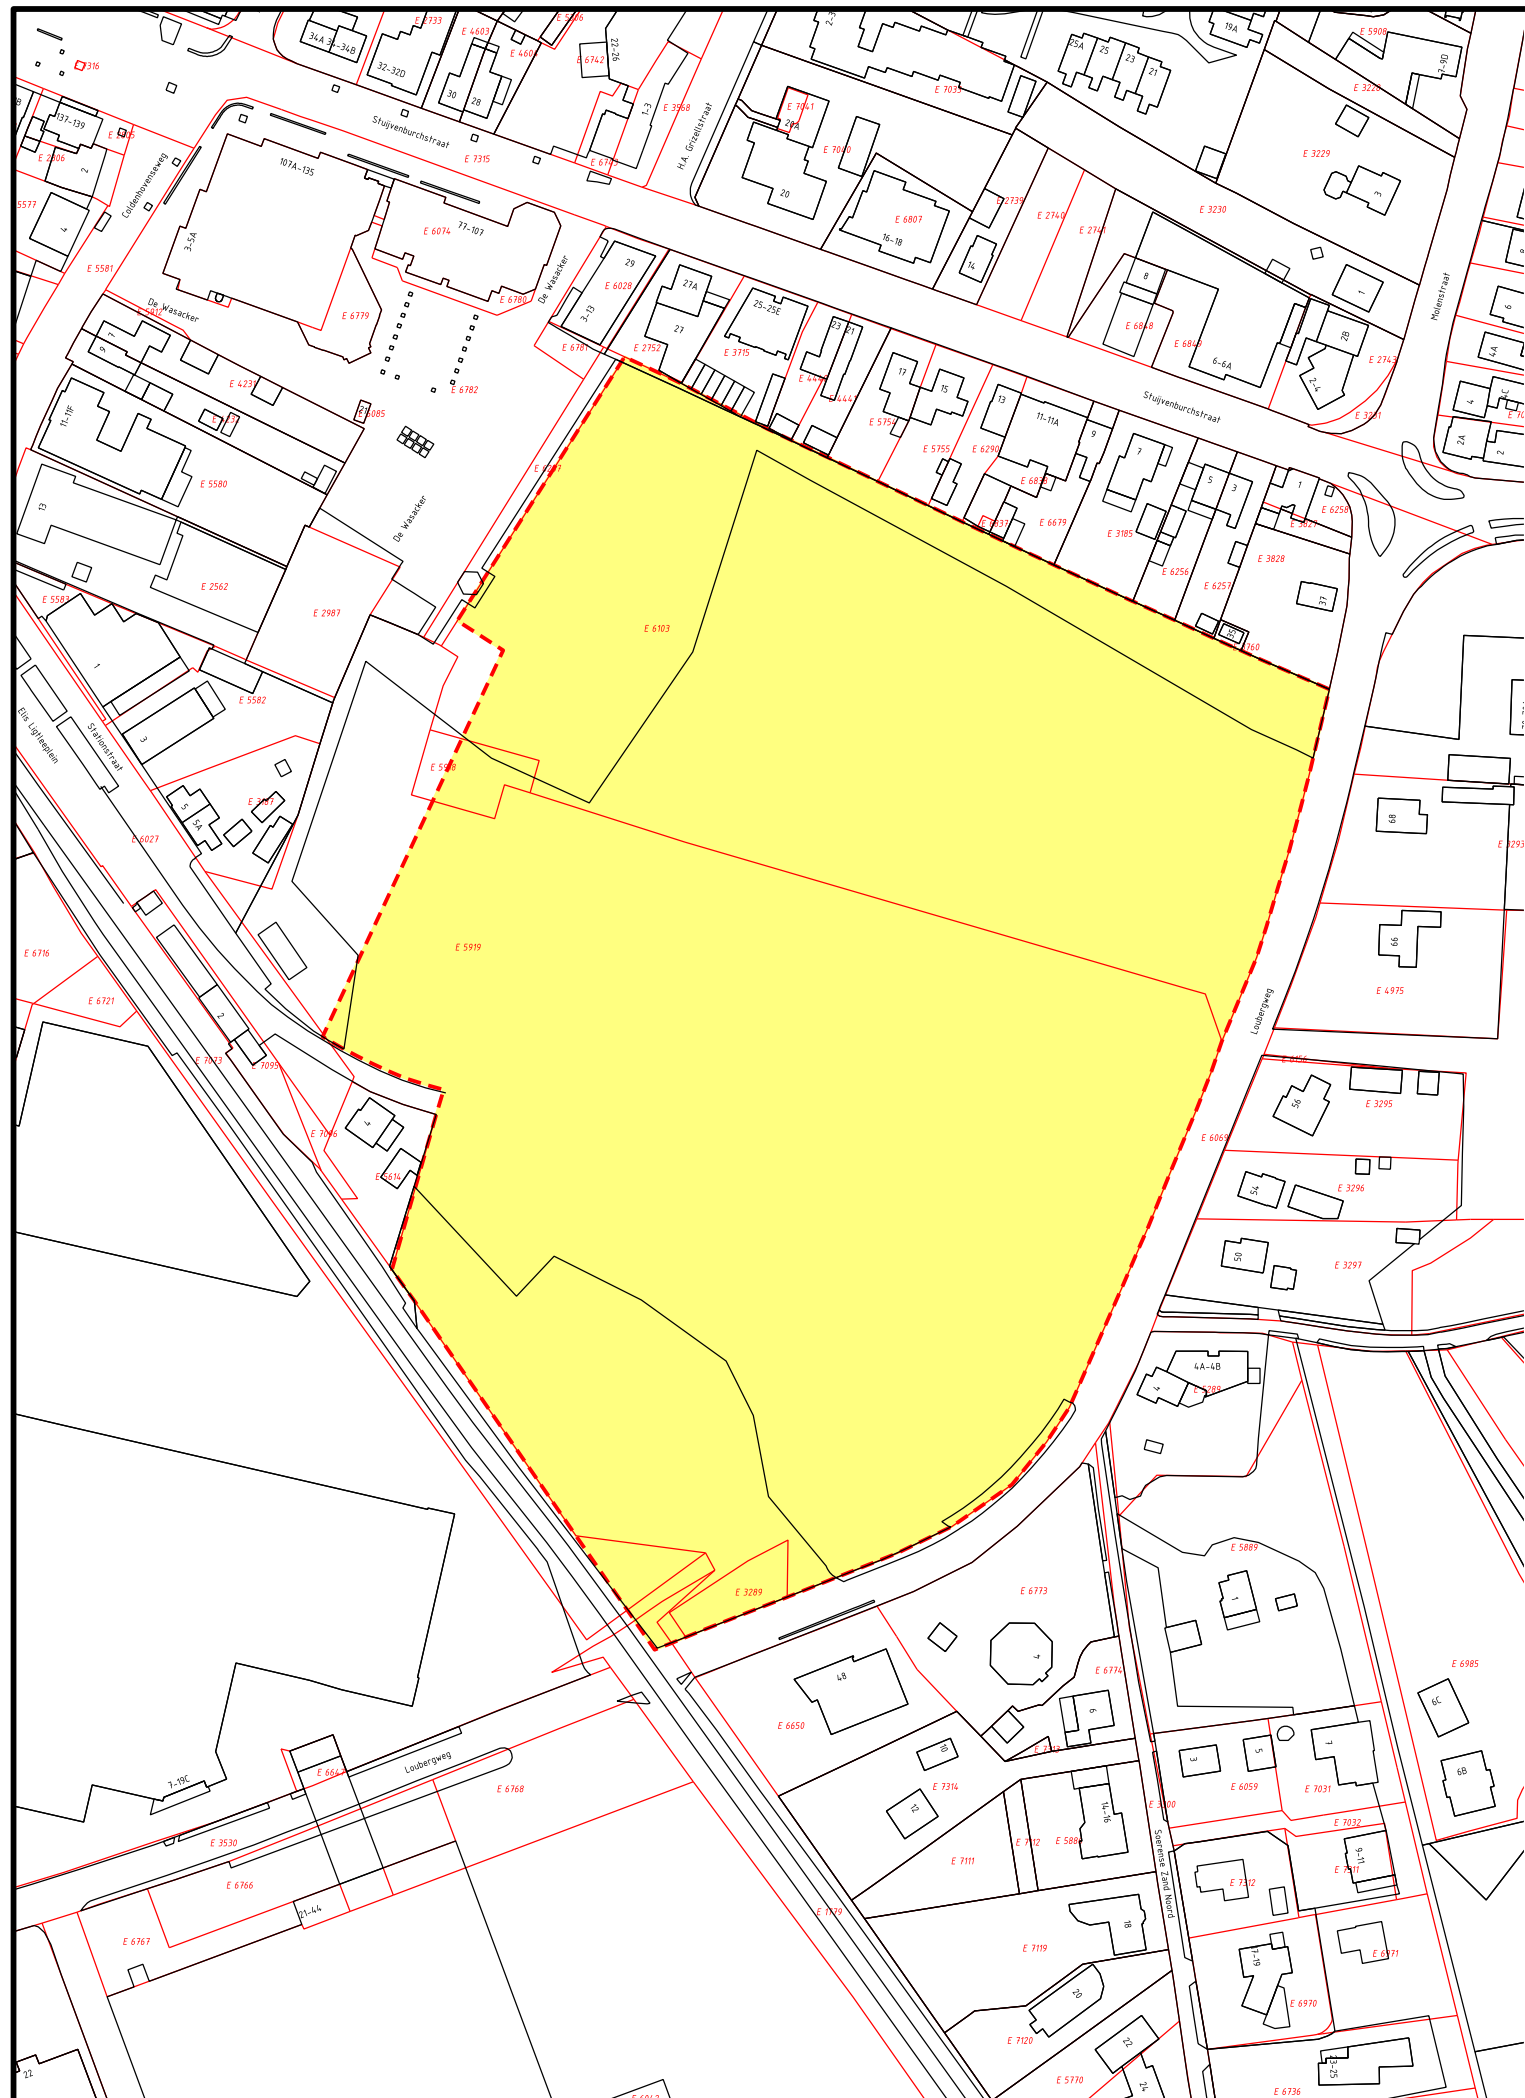


Legenda

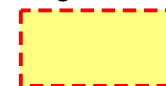

Besluitgebied

Verklaring

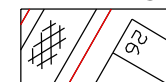

BGT en DKK 2020-09-04



Provincie Gelderland

Voorbereidingsbesluit voormalig Burgersterrein In Eerbeek

Illustratie

datum: 29-09-2021
schaal: 1 : 2000 (A3)
status: vastgesteld
projectnr.: 700.00.35.00.00
gezien: EB
NL.IMRO.9925.VBBurgersterrein-vst1



BügelHajema

Ruimte voor de leefomgeving

BügelHajema Adviseurs bv, Bureau voor Ruimtelijke Ordening en Milieu BNSP
T 0592 316 206 E assen@bugelhajema.nl W www.bugelhajema.nl